






REPRESENTATION 3D DU PROJET

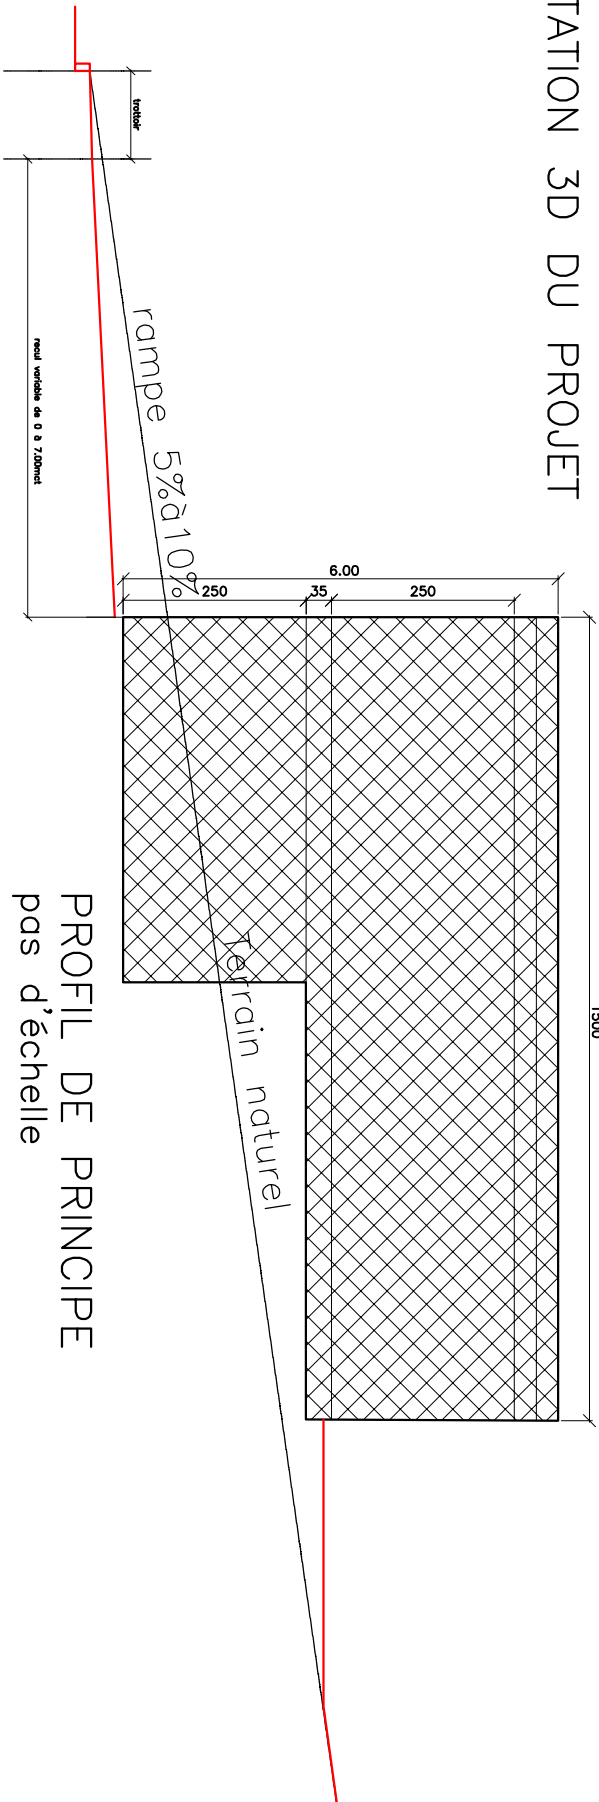

PROFIL DE PRINCIPE pas d'échelle

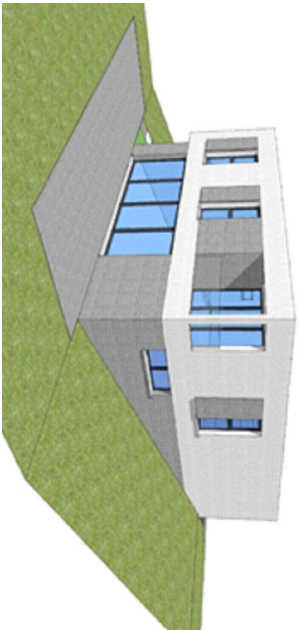

EXEMPLES D'ARCHITECTURE

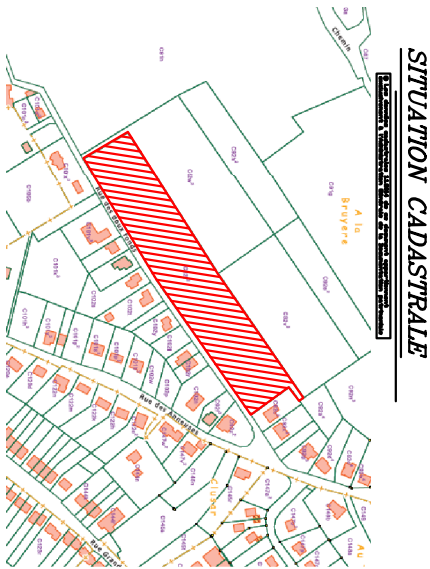

SITUATION GEOGRAPHIQUE



feuille 8

REPRESENTATION 3D

PROFIL DE PRINCIPE et EXEMPLES D'ARCHITECTURE

COMMUNE
LE DEMANDEUR

NATURE DES TRAVAUX

SITUATION

GEOMETRE

ARCHITECTE

PEPINSTER (Wegnez)

C.I. Be sa
rue Morhoye, 18
4400 FLEVALLE

Tel: 0473 / 89 84 19

PERMIS D'URBANISATION
Division d'une parcelle en 10 lots

Rue des Doux Fonds
PEPINSTER (WEGNEZ)

Cod. Div. 4 Wegnez C92T3&P1e2W3-92V3

KESSEN Christian

Gsm: 0495/31 43 51

E-mail: chks@scarlet.be

CALABRESE Giovanni

Gsm: 0495/23 15 95

E-mail: calabrese.g@hotmail.com

16/06/2022