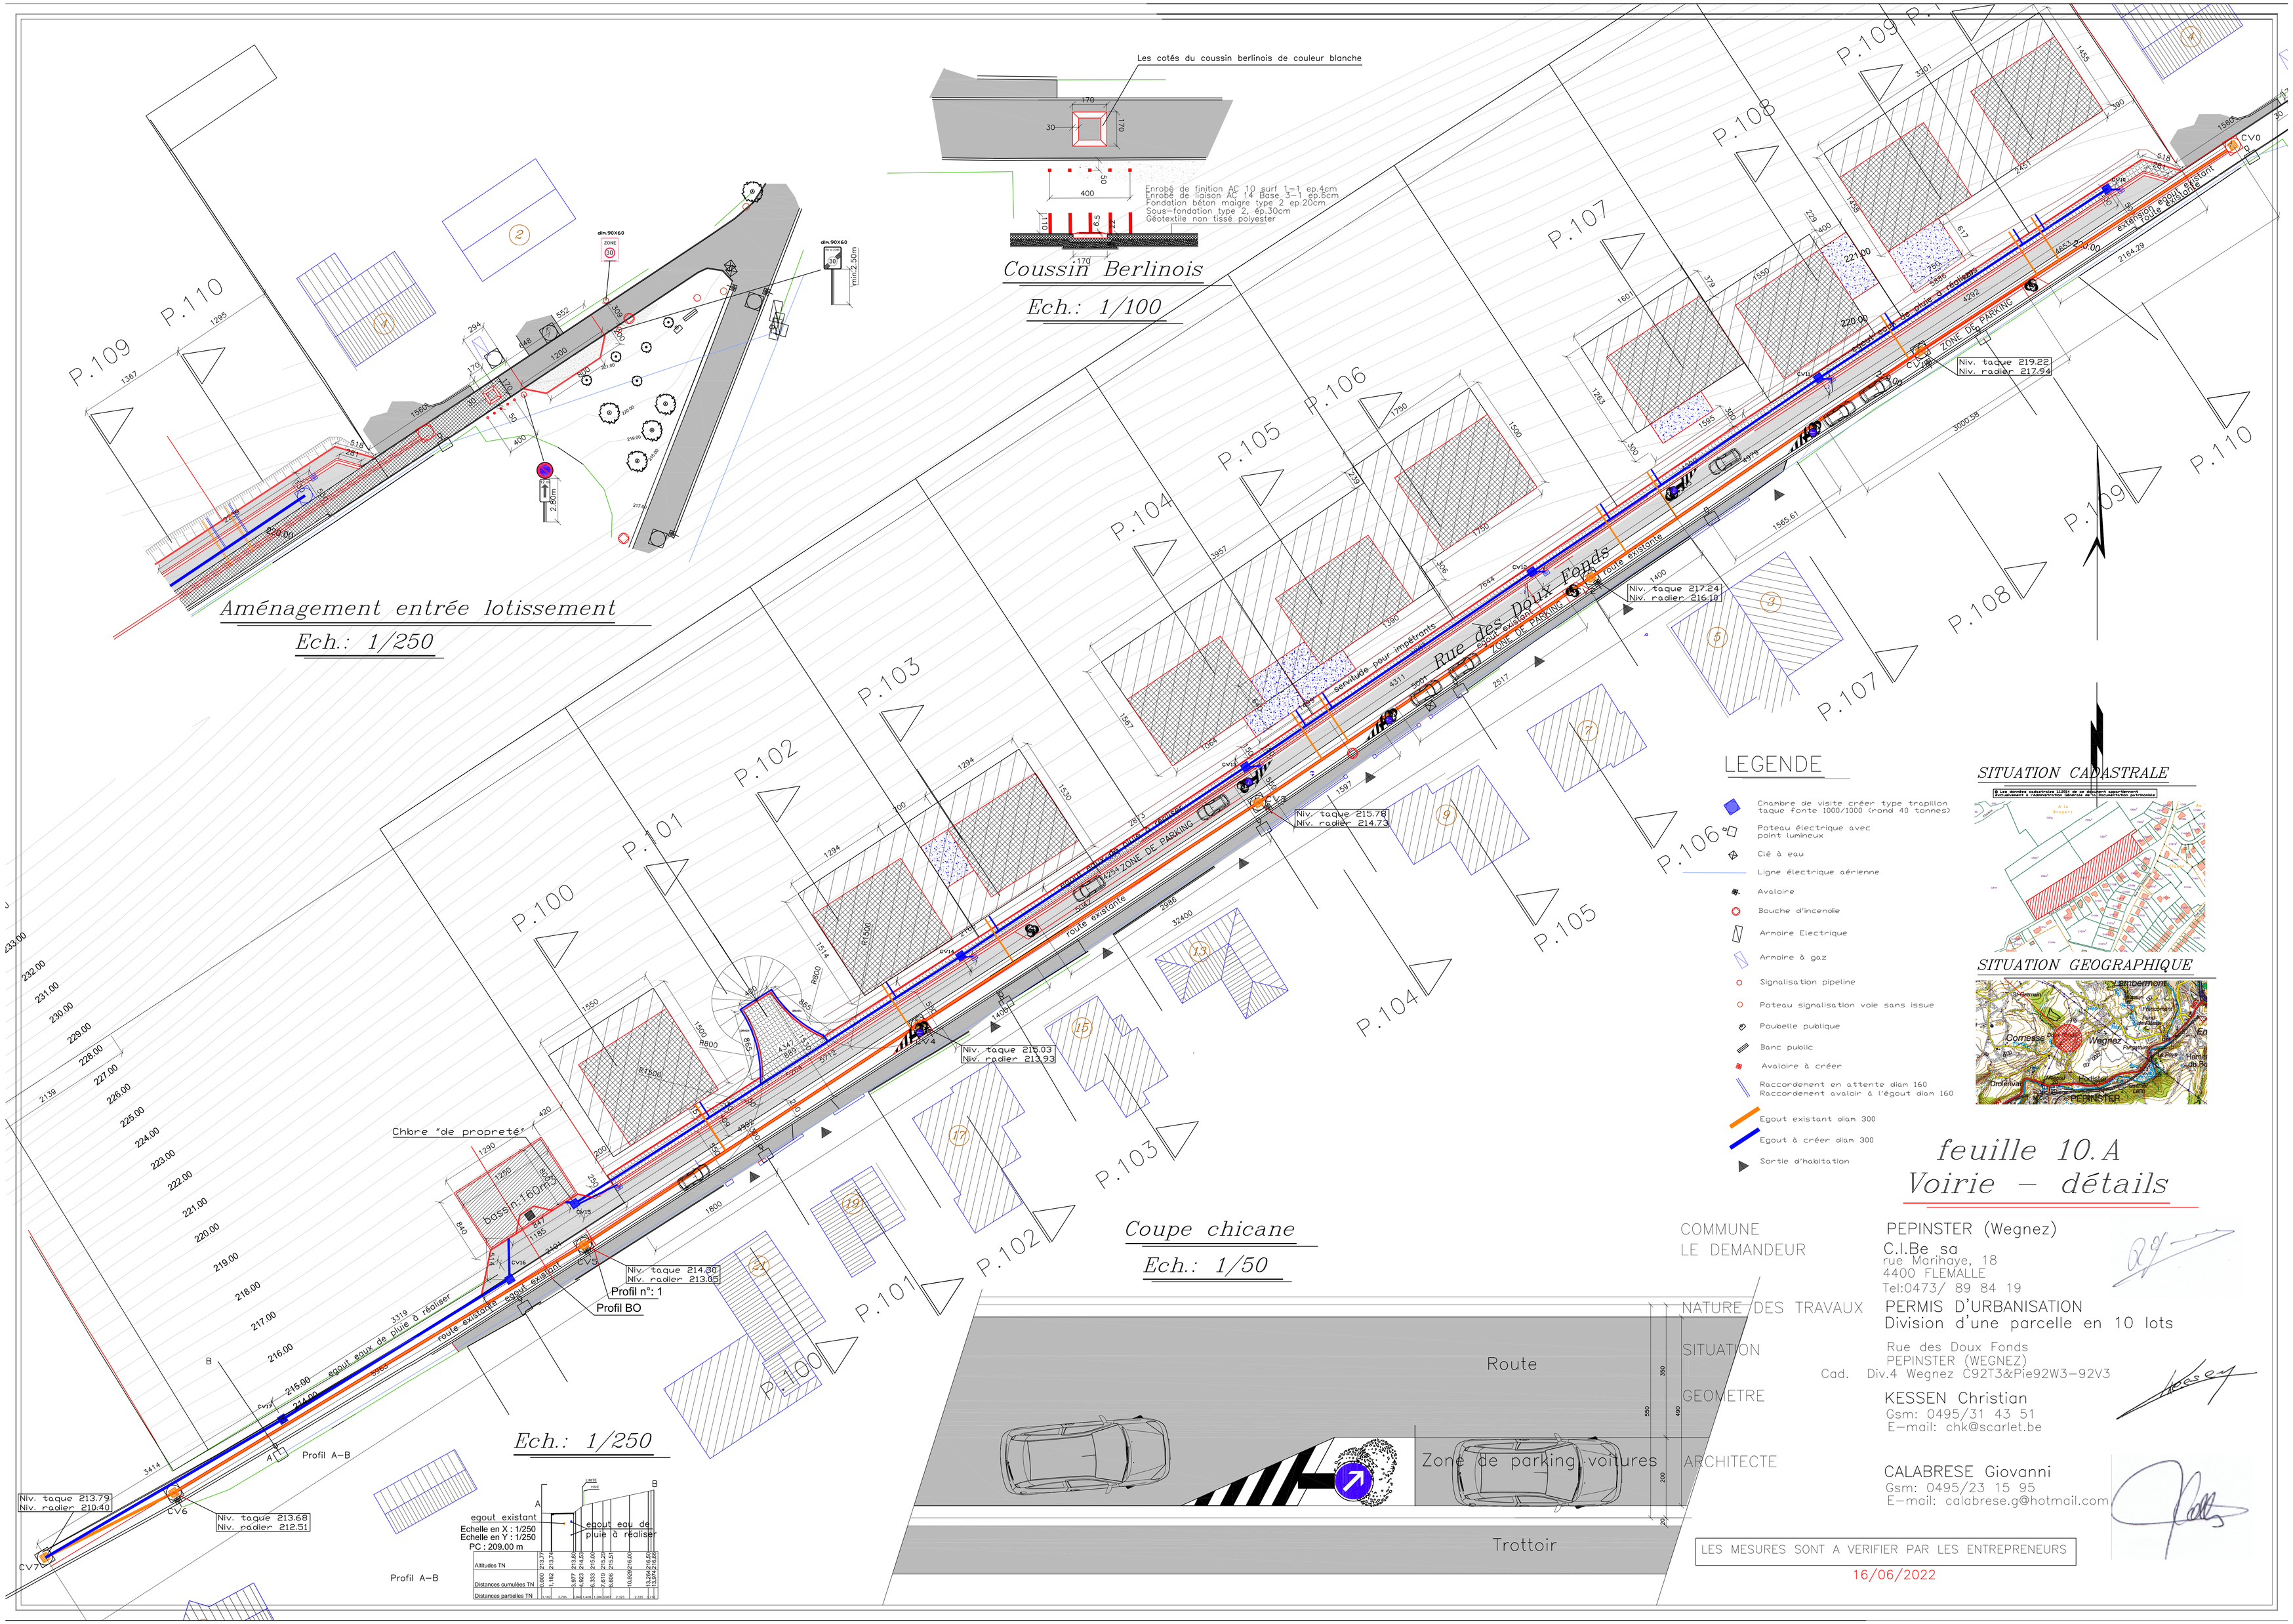
Rue des Doux Fonds
ZONE DE PARKING
route existante
servitude pour imétrants
egout existant
Niv. taque 219.22
Niv. radier 217.94
Niv. taque 217.24
Niv. radier 216.10
Niv. taque 215.78
Niv. radier 214.73
Niv. taque 214.30
Niv. radier 213.85
Niv. taque 213.79
Niv. radier 210.40
Niv. taque 213.68
Niv. radier 212.51
Chbre de propreté
bassin:160m3
Profil n°: 1
Profil BO
Profil A–B
egout eau de pluie à réaliser
P.100
P.101
P.102
P.103
P.104
P.105
P.106
P.107
P.108
P.109
P.110
Les cotés du coussin berlinois de couleur blanche
Enrobé de finition AC 10 surf 1-1 ep.4cm
Enrobé de liaison AC 14 Base 3-1 ep.6cm
Fondation béton maigre type 2 ep.20cm
Sous-fondation type 2, ép.30cm
Géotextile non tissé polyester
Coussin Berlinois
Ech.: 1/100
Aménagement entrée lotissement
Ech.: 1/250
Coupe chicane
Ech.: 1/50
Route
Zone de parking voitures
Trottoir
Ech.: 1/250
egout existant
egout eau de pluie à réaliser
Echelle en X : 1/250
Echelle en Y : 1/250
PC : 209.00 m
LEGENDE
Chambre de visite créer type trapillon taque fonte 1000/1000 (rond 40 tonnes)
Poteau électrique avec point lumineux
Clé à eau
Ligne électrique aérienne
Avaloire
Bouche d'incendie
Armoire Electrique
Armoire à gaz
Signalisation pipeline
Poteau signalisation voie sans issue
Poubelle publique
Banc public
Avaloire à créer
Raccordement en attente diam 160
Raccordement avaloir à l'égout diam 160
Egout existant diam 300
Egout à créer diam 300
Sortie d'habitation
SITUATION CADASTRALE
SITUATION GEOGRAPHIQUE
Wegnez
Cornesse
Durbuy
PEPINSTER
feuille 10.A
Voirie – détails
COMMUNE
PEPINSTER (Wegnez)
LE DEMANDEUR
C.I.Be sa
rue Marihaye, 18
4400 FLEMALLE
Tel:0473/ 89 84 19
NATURE DES TRAVAUX
PERMIS D'URBANISATION
Division d'une parcelle en 10 lots
SITUATION
Rue des Doux Fonds
PEPINSTER (WEGNEZ)
Cad. Div.4 Wegnez C92T3&P1e92W3–92V3
GEOMETRE
KESSEN Christian
Gsm: 0495/31 43 51
E-mail: chk@scarlet.be
ARCHITECTE
CALABRESE Giovanni
Gsm: 0495/23 15 95
E-mail: calabrese.g@hotmail.com
LES MESURES SONT A VERIFIER PAR LES ENTREPRENEURS
16/06/2022