






VOORGEVEL
1:50

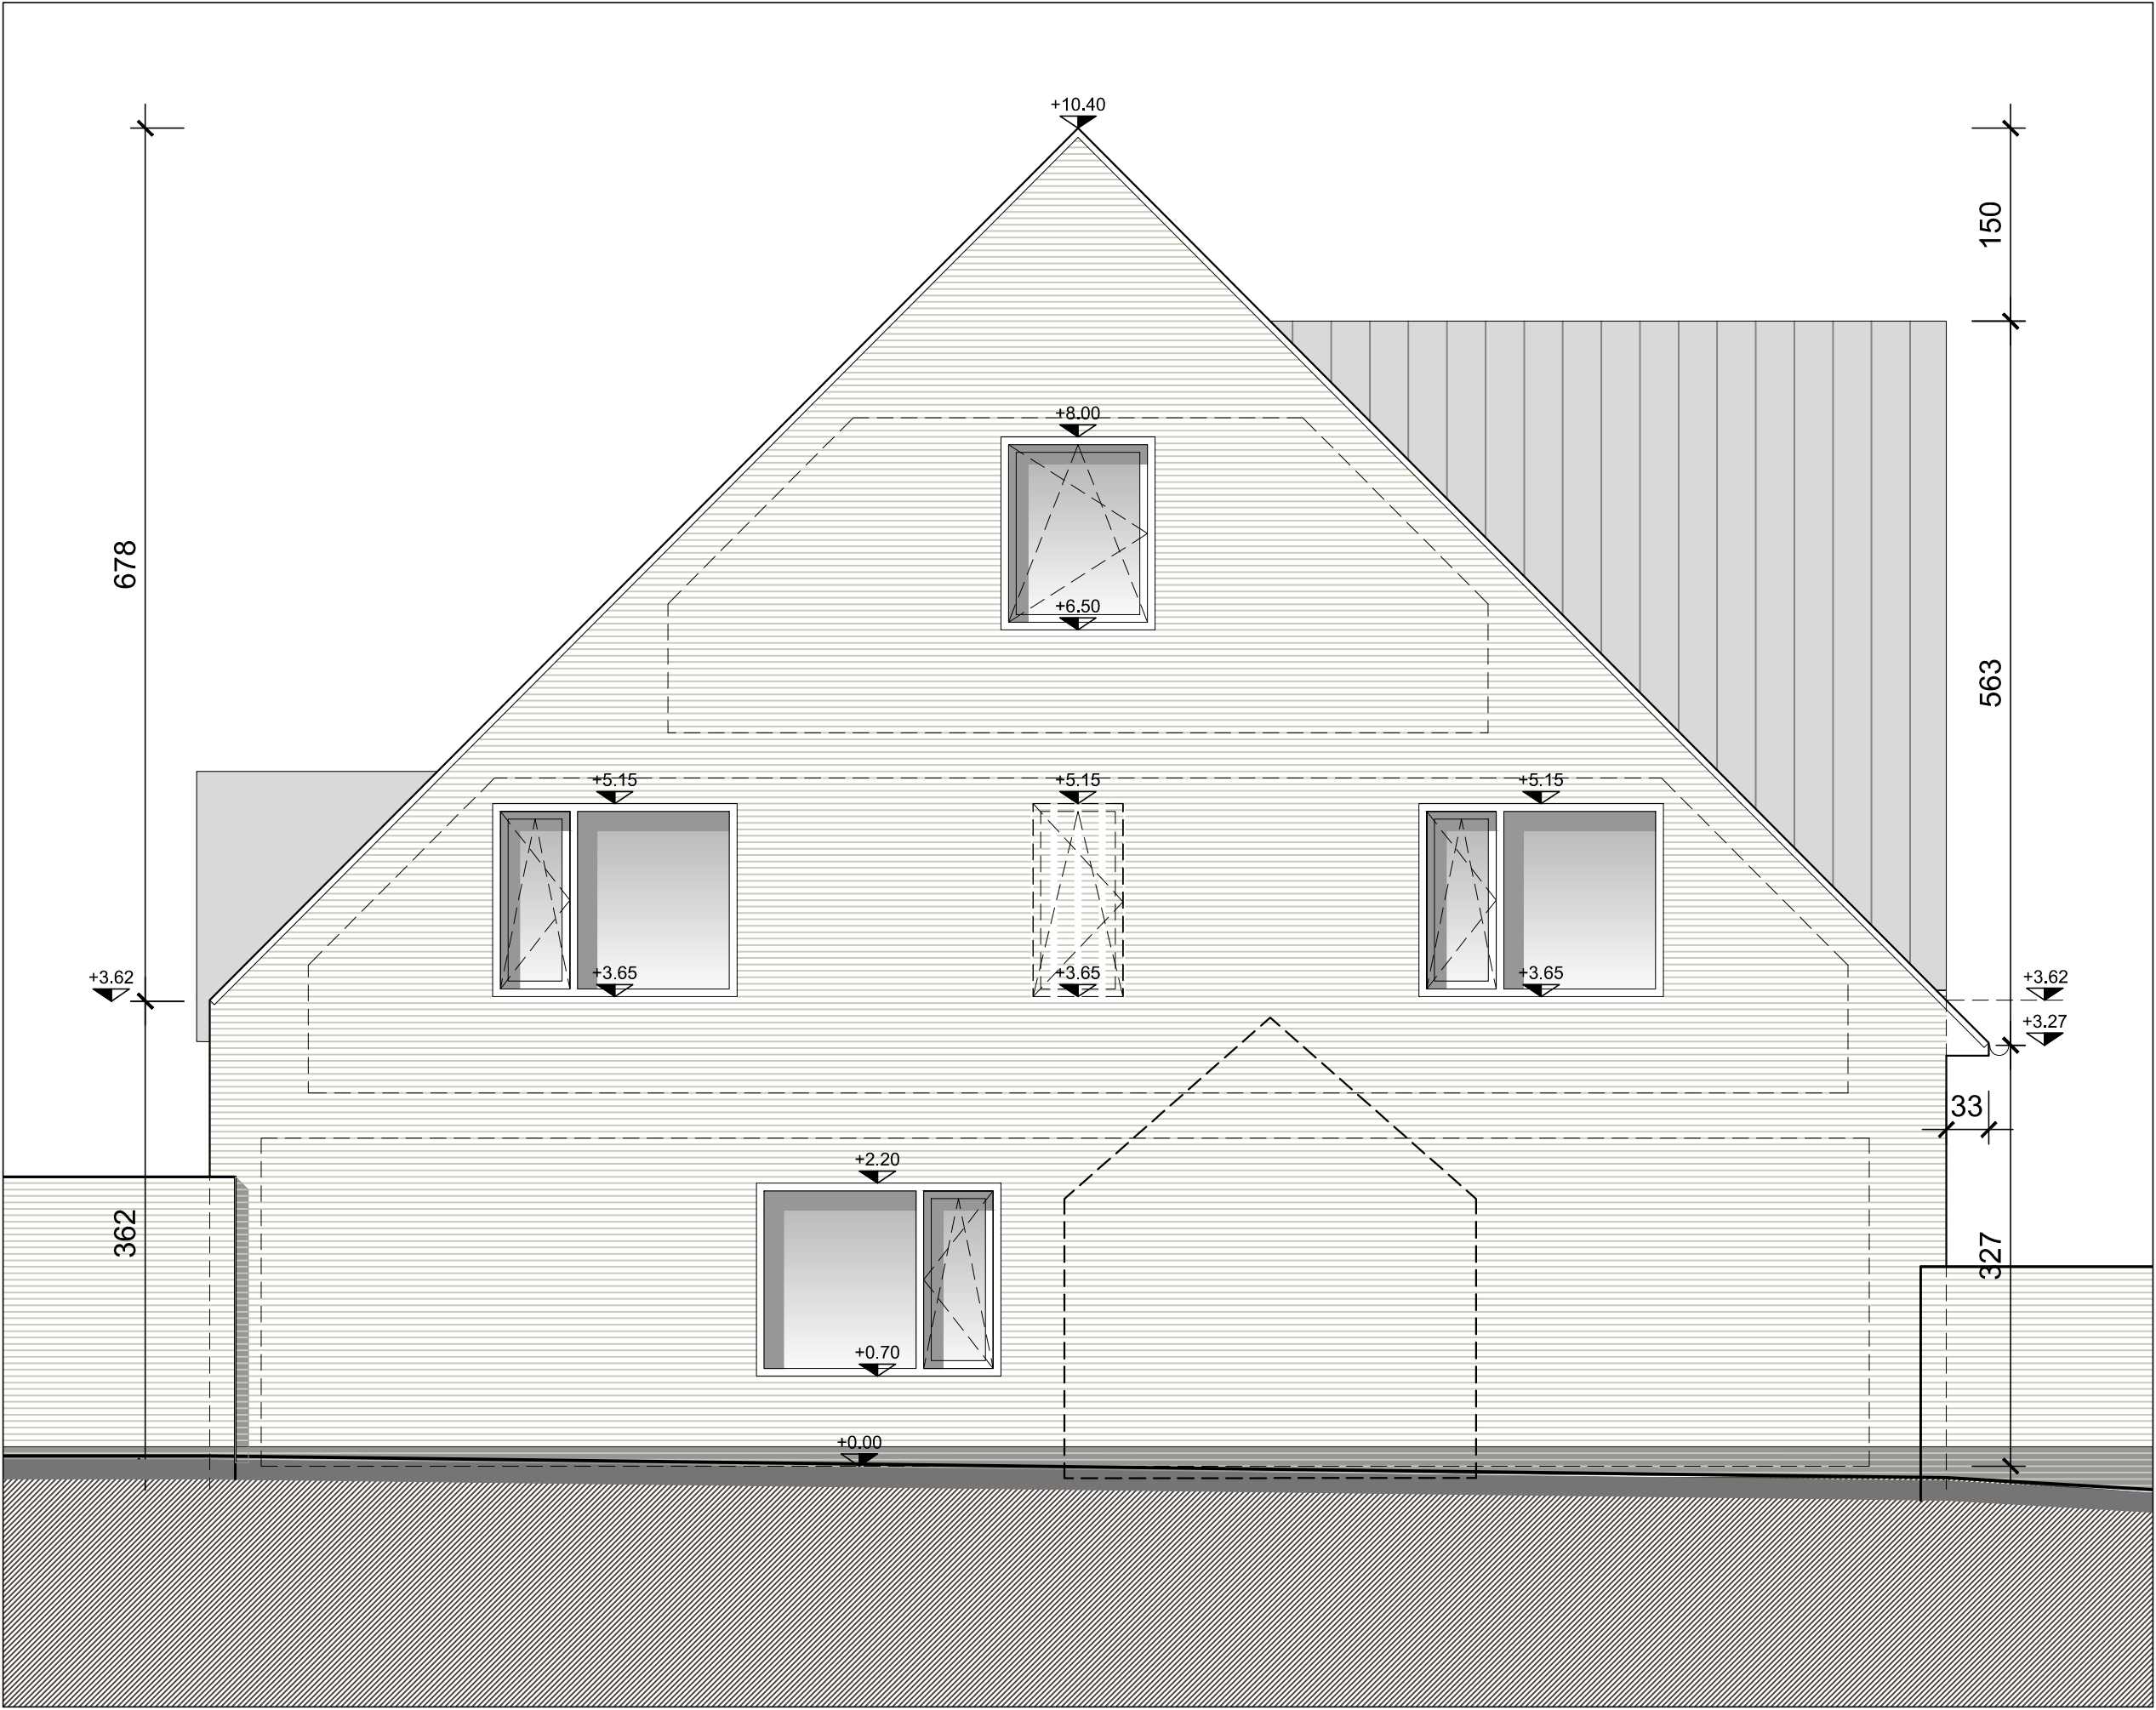

RECHTER ZIJGEVEL
1:50

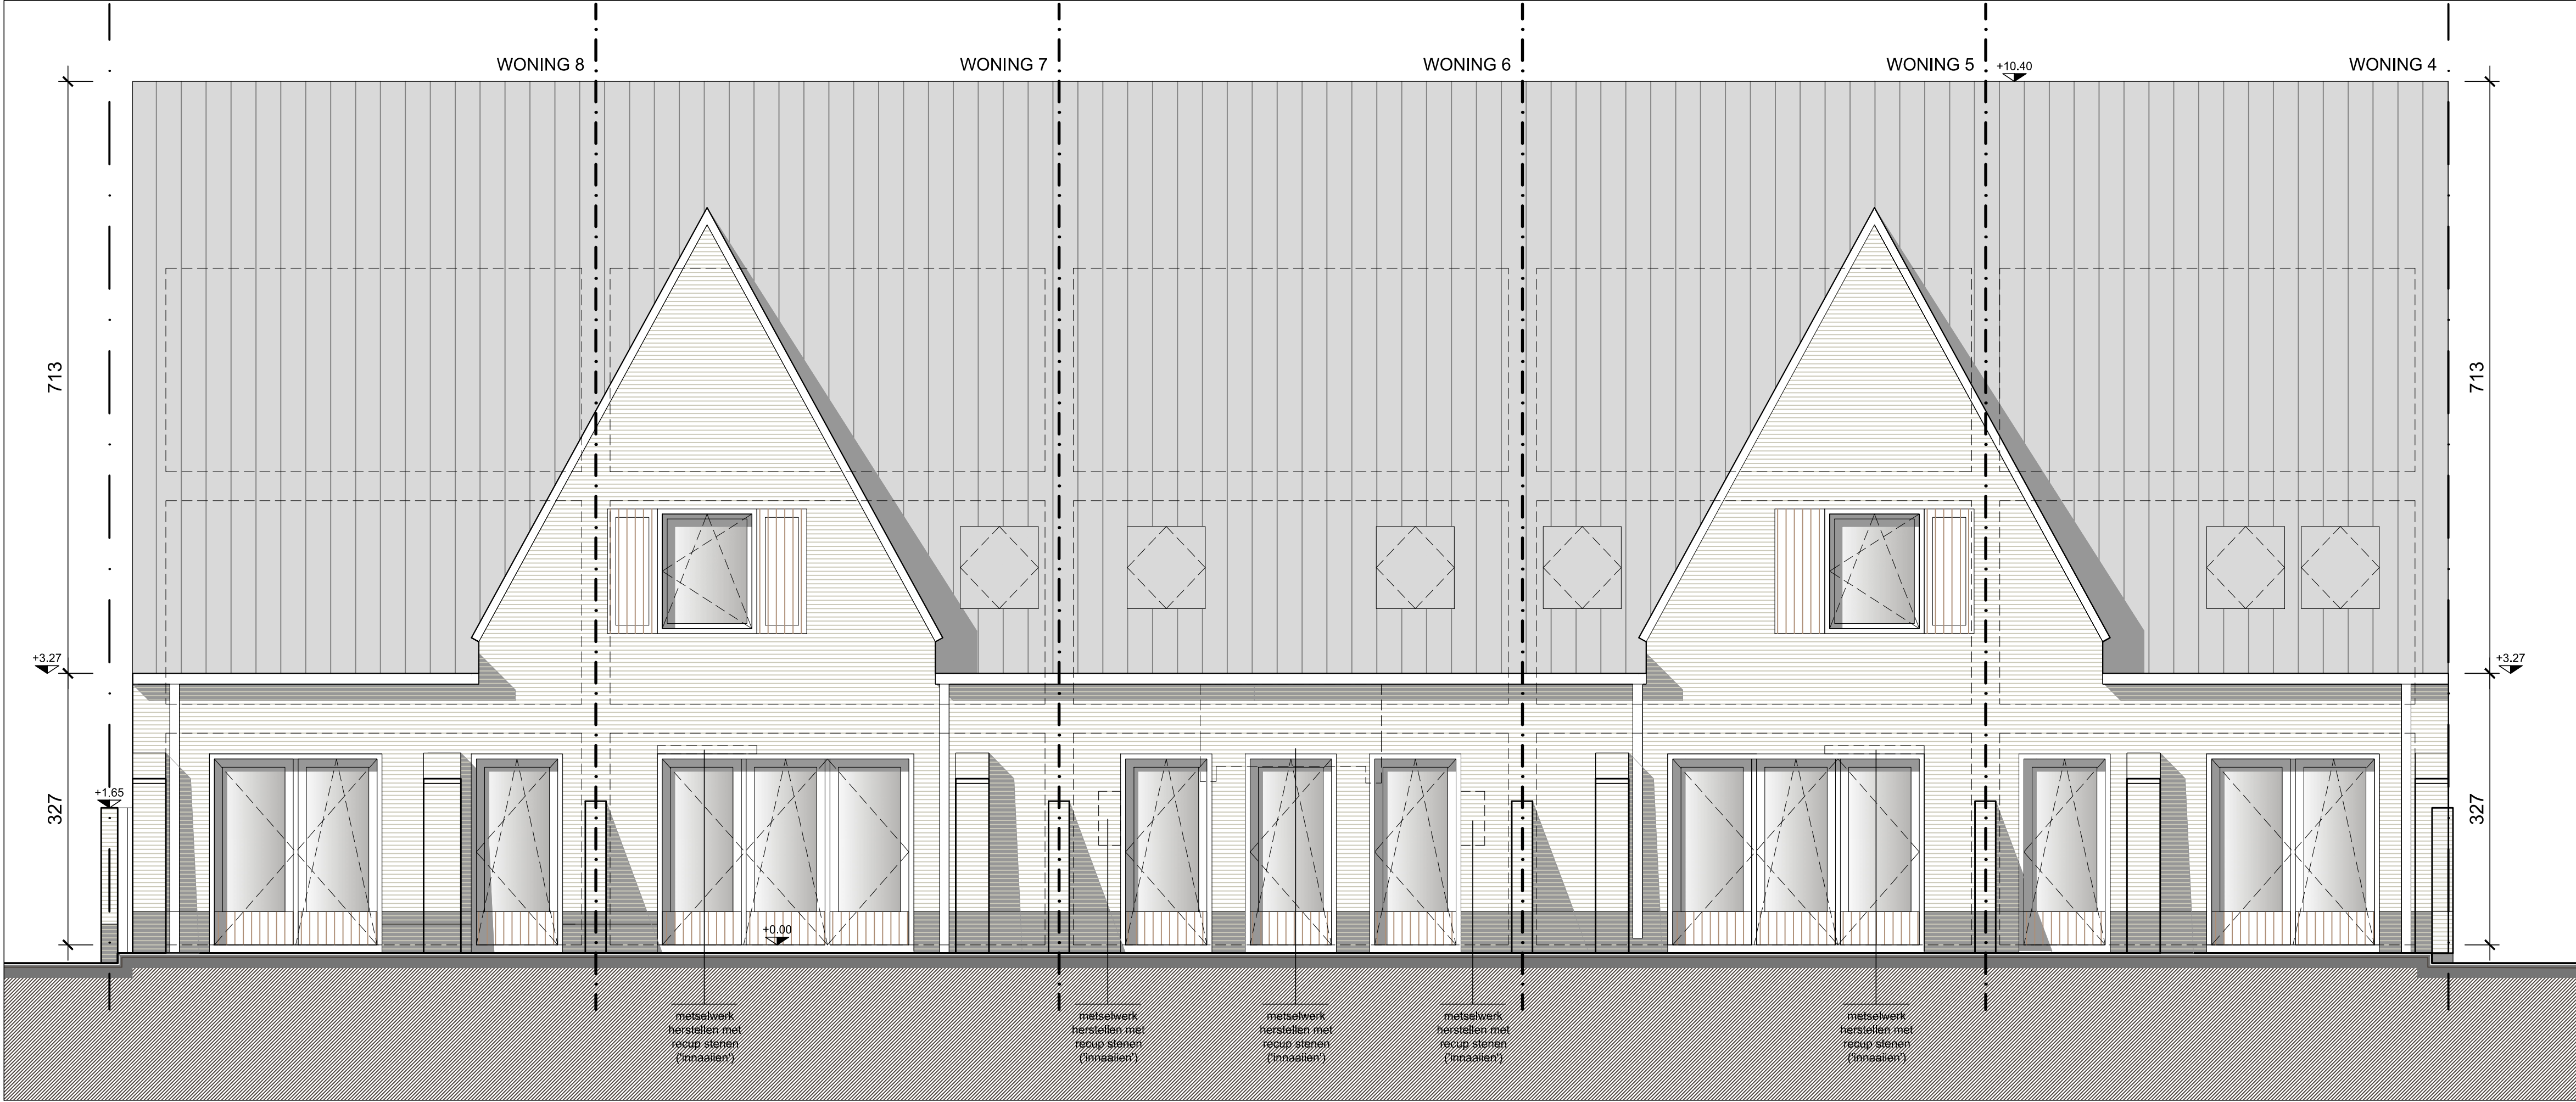


GEVEL VESTE
1:50

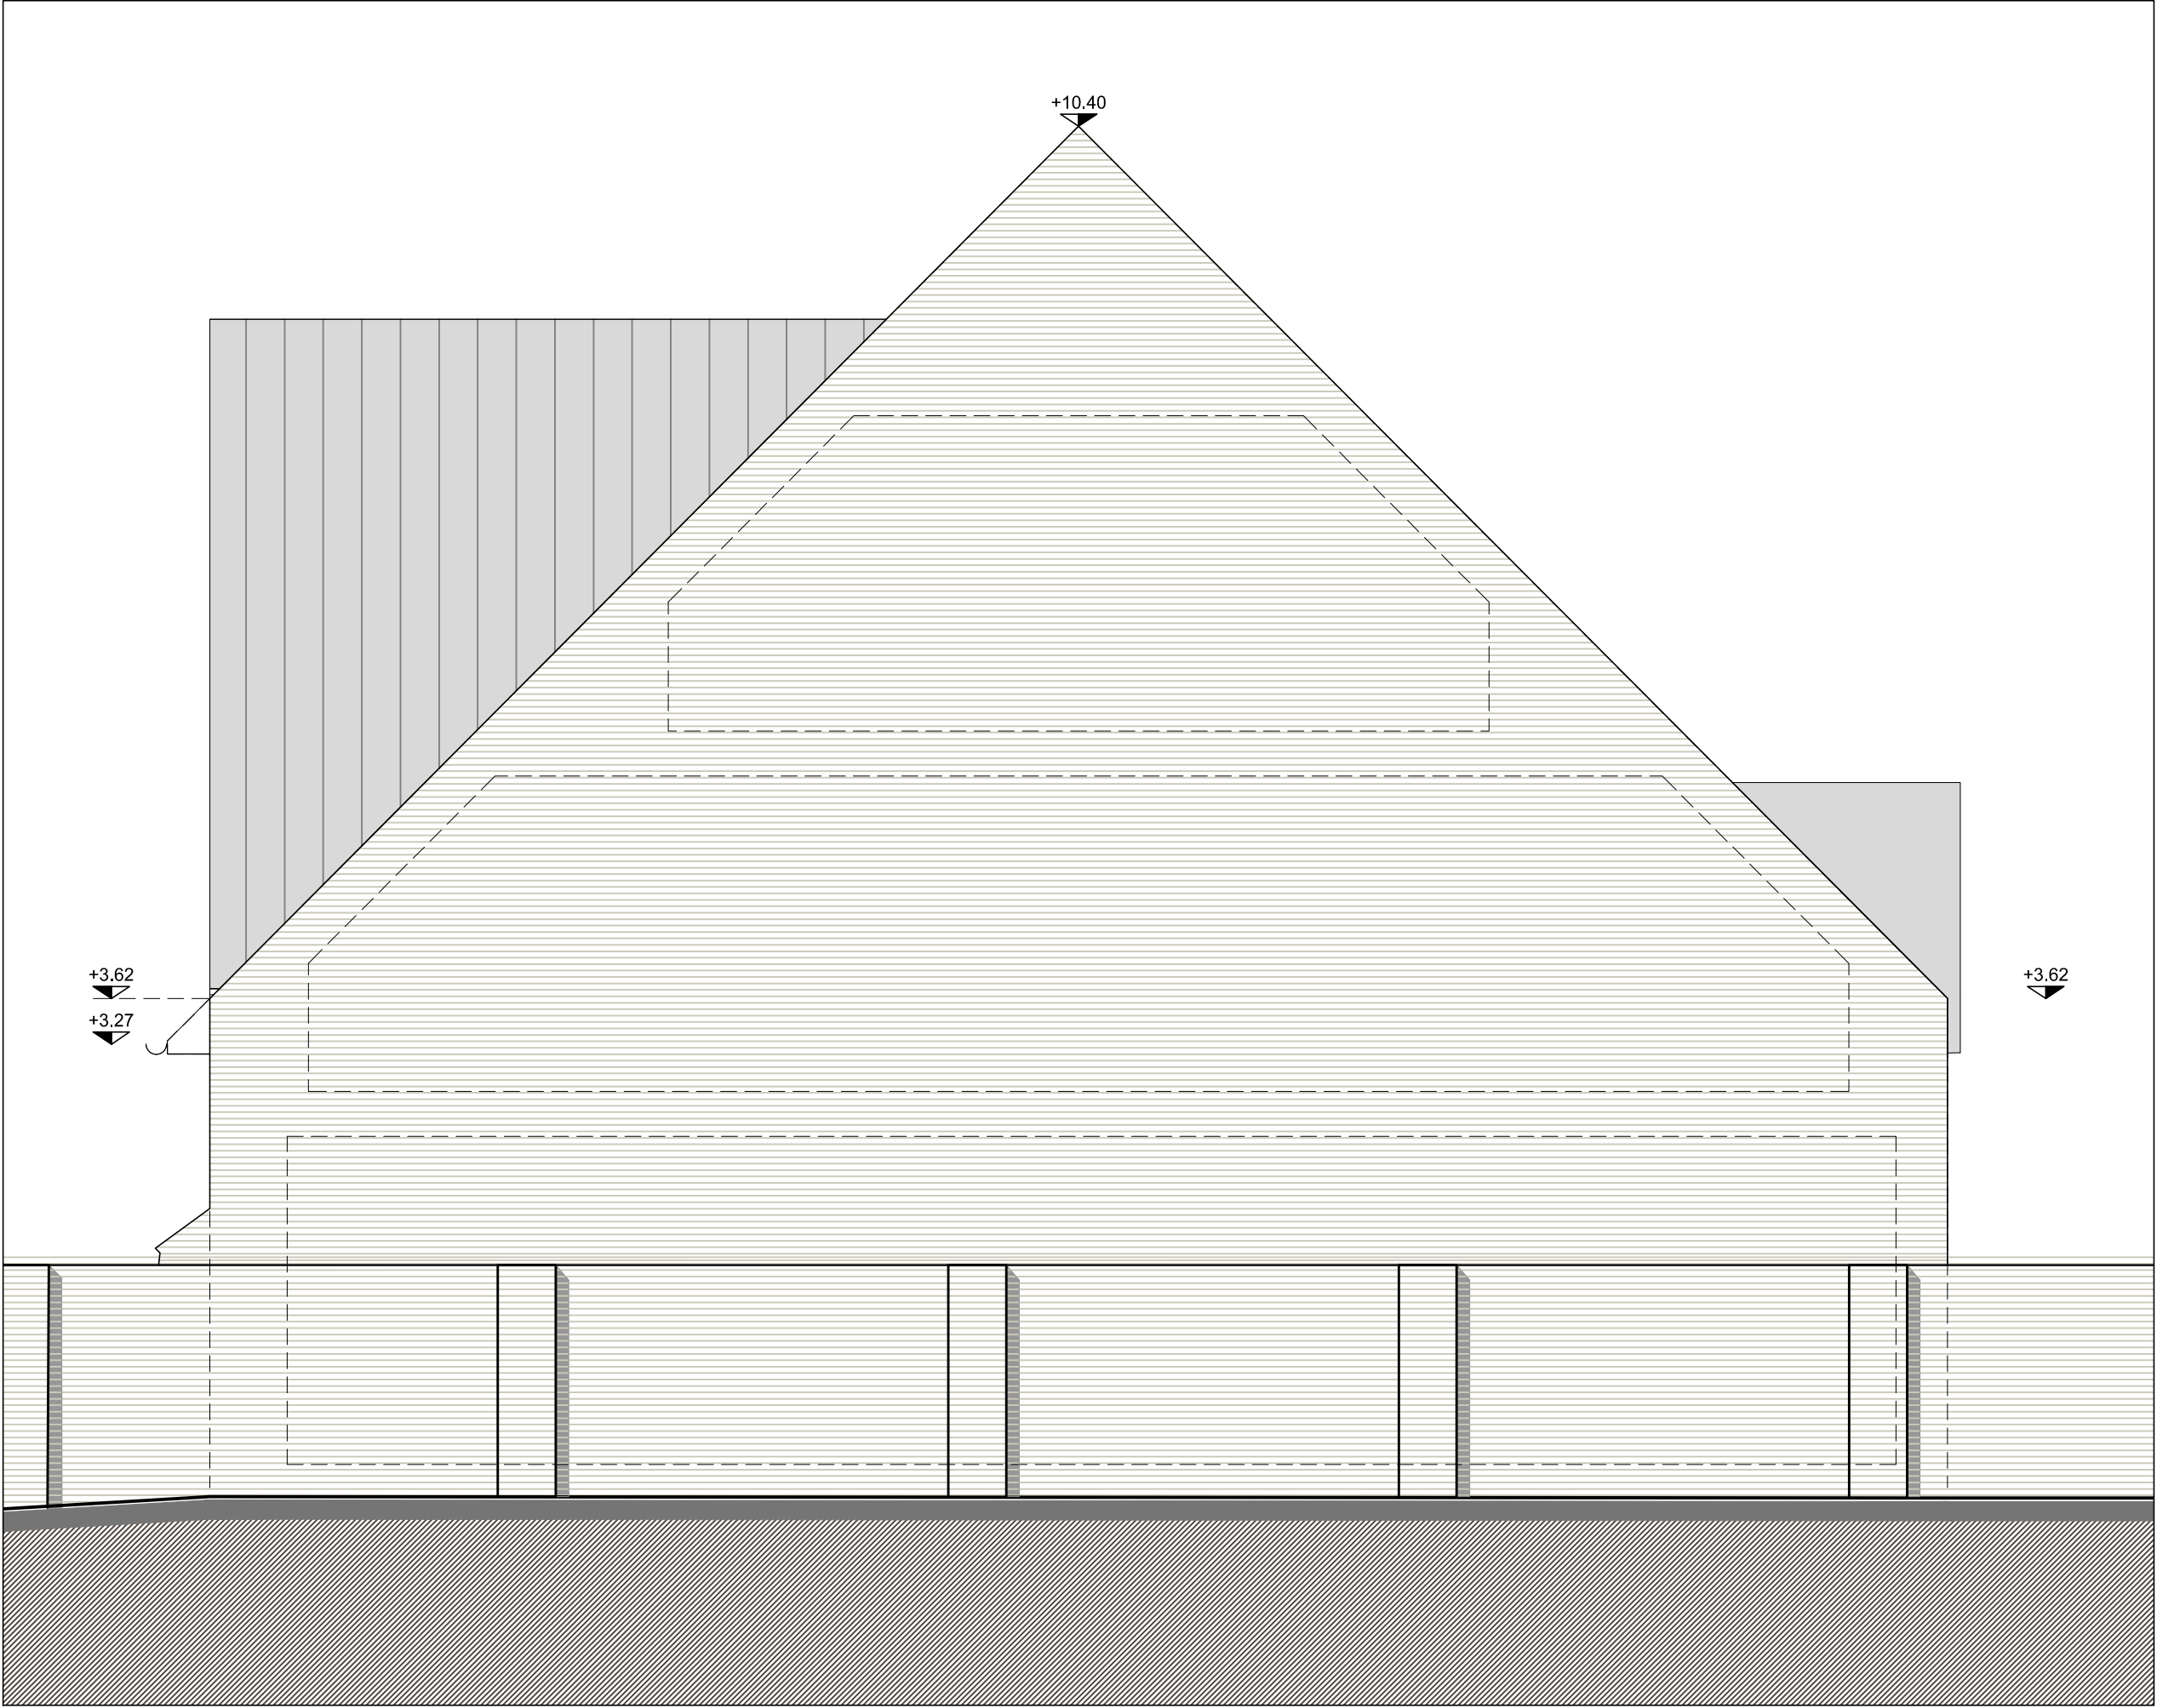

LINKER ZIJGEVEL
1:50

LEGENDE

Situeringsplan

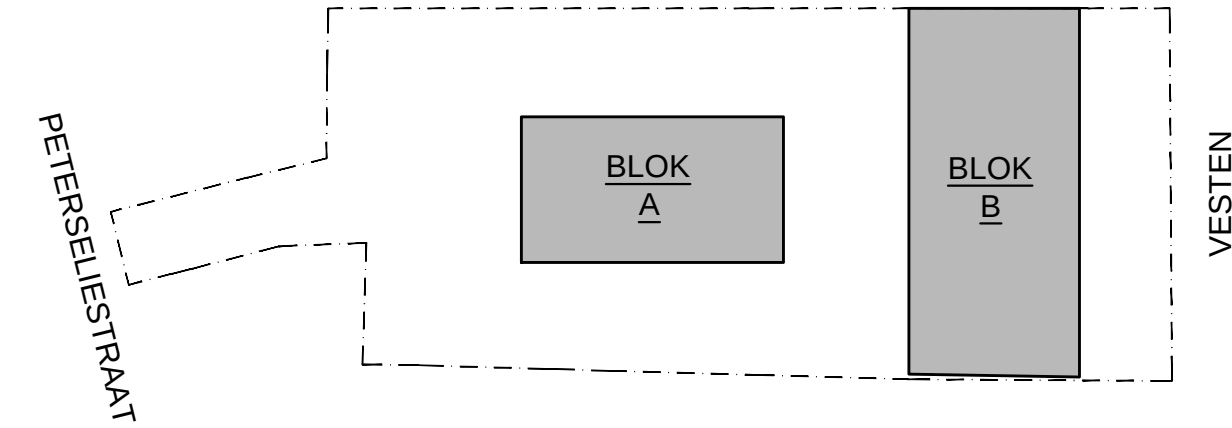

Materialen

- Blok A en B**
- gevels : gekleurd, wit
 - buitenschrijnwerk : hout, afzella, natuurkleur gebeitst
 - valbeveiliging raam : glas
 - dakbedekking : vlakke tegelpan, verouderd rood
 - dakrand : gepatineerd zink, grijs
 - afvoeren : gepatineerd zink, grijs/ PE ingewerkt in de spouw
 - dorpels : blauwe hardsteen
 - plint : donker geschilderd
 - standvenster/ dakuibouw : aluminium, grijs

- afbraak
- gevelmetselwerk
- metselwerk snelbouw
- metselwerk gipsblokken
- metselwerk silicaat
- metselwerk cellenbeton
- beton

Algemeen

Afmetingen

- alle afmetingen zijn approximatief en dienen door de aannemer te worden gecontroleerd

Stabiliteit

- stabiliteit funderingen en draagvloeren zie studie ir.
- funderingen tot op draagkrachtige vorstvrije bodem

Brandveiligheid

- rookmelder

OPDRACHTGEVER BOUWHEER
JPB Building

Hoogveldstraat 7
8020 Oostkamp

PROJECTCOORDINATEN

Inbreidingsproject nieuwbouw/ herbouw 8 woningen

Peterseliestraat 52
8000 Brugge
Kadastrale gegevens : Sectie F nr. 14P, 14S

ONTWERPER ARCHITECT

Salens Architecten

Kolenkaal 68
8000 Brugge
T +32 (0)50 444 000 - F +32 (0)50 444 001 - info@salensarchitecten.be - www.salensarchitecten.be

INGENIEUR STABILITEIT

...

INGENIEUR TECHNIEKEN

...

EPB EN VEILIGHEIDSCoORDINATIE

EBICO

WIJZIGINGEN

VERSIE	OMSCHRIJVING	TEK	DATUM

DATUM

07/02/2022

DOSSIERNR.

18.22

**GEVELS
BLOK B**

FASE

UITVOERING

PLANNUMMER

2/3