



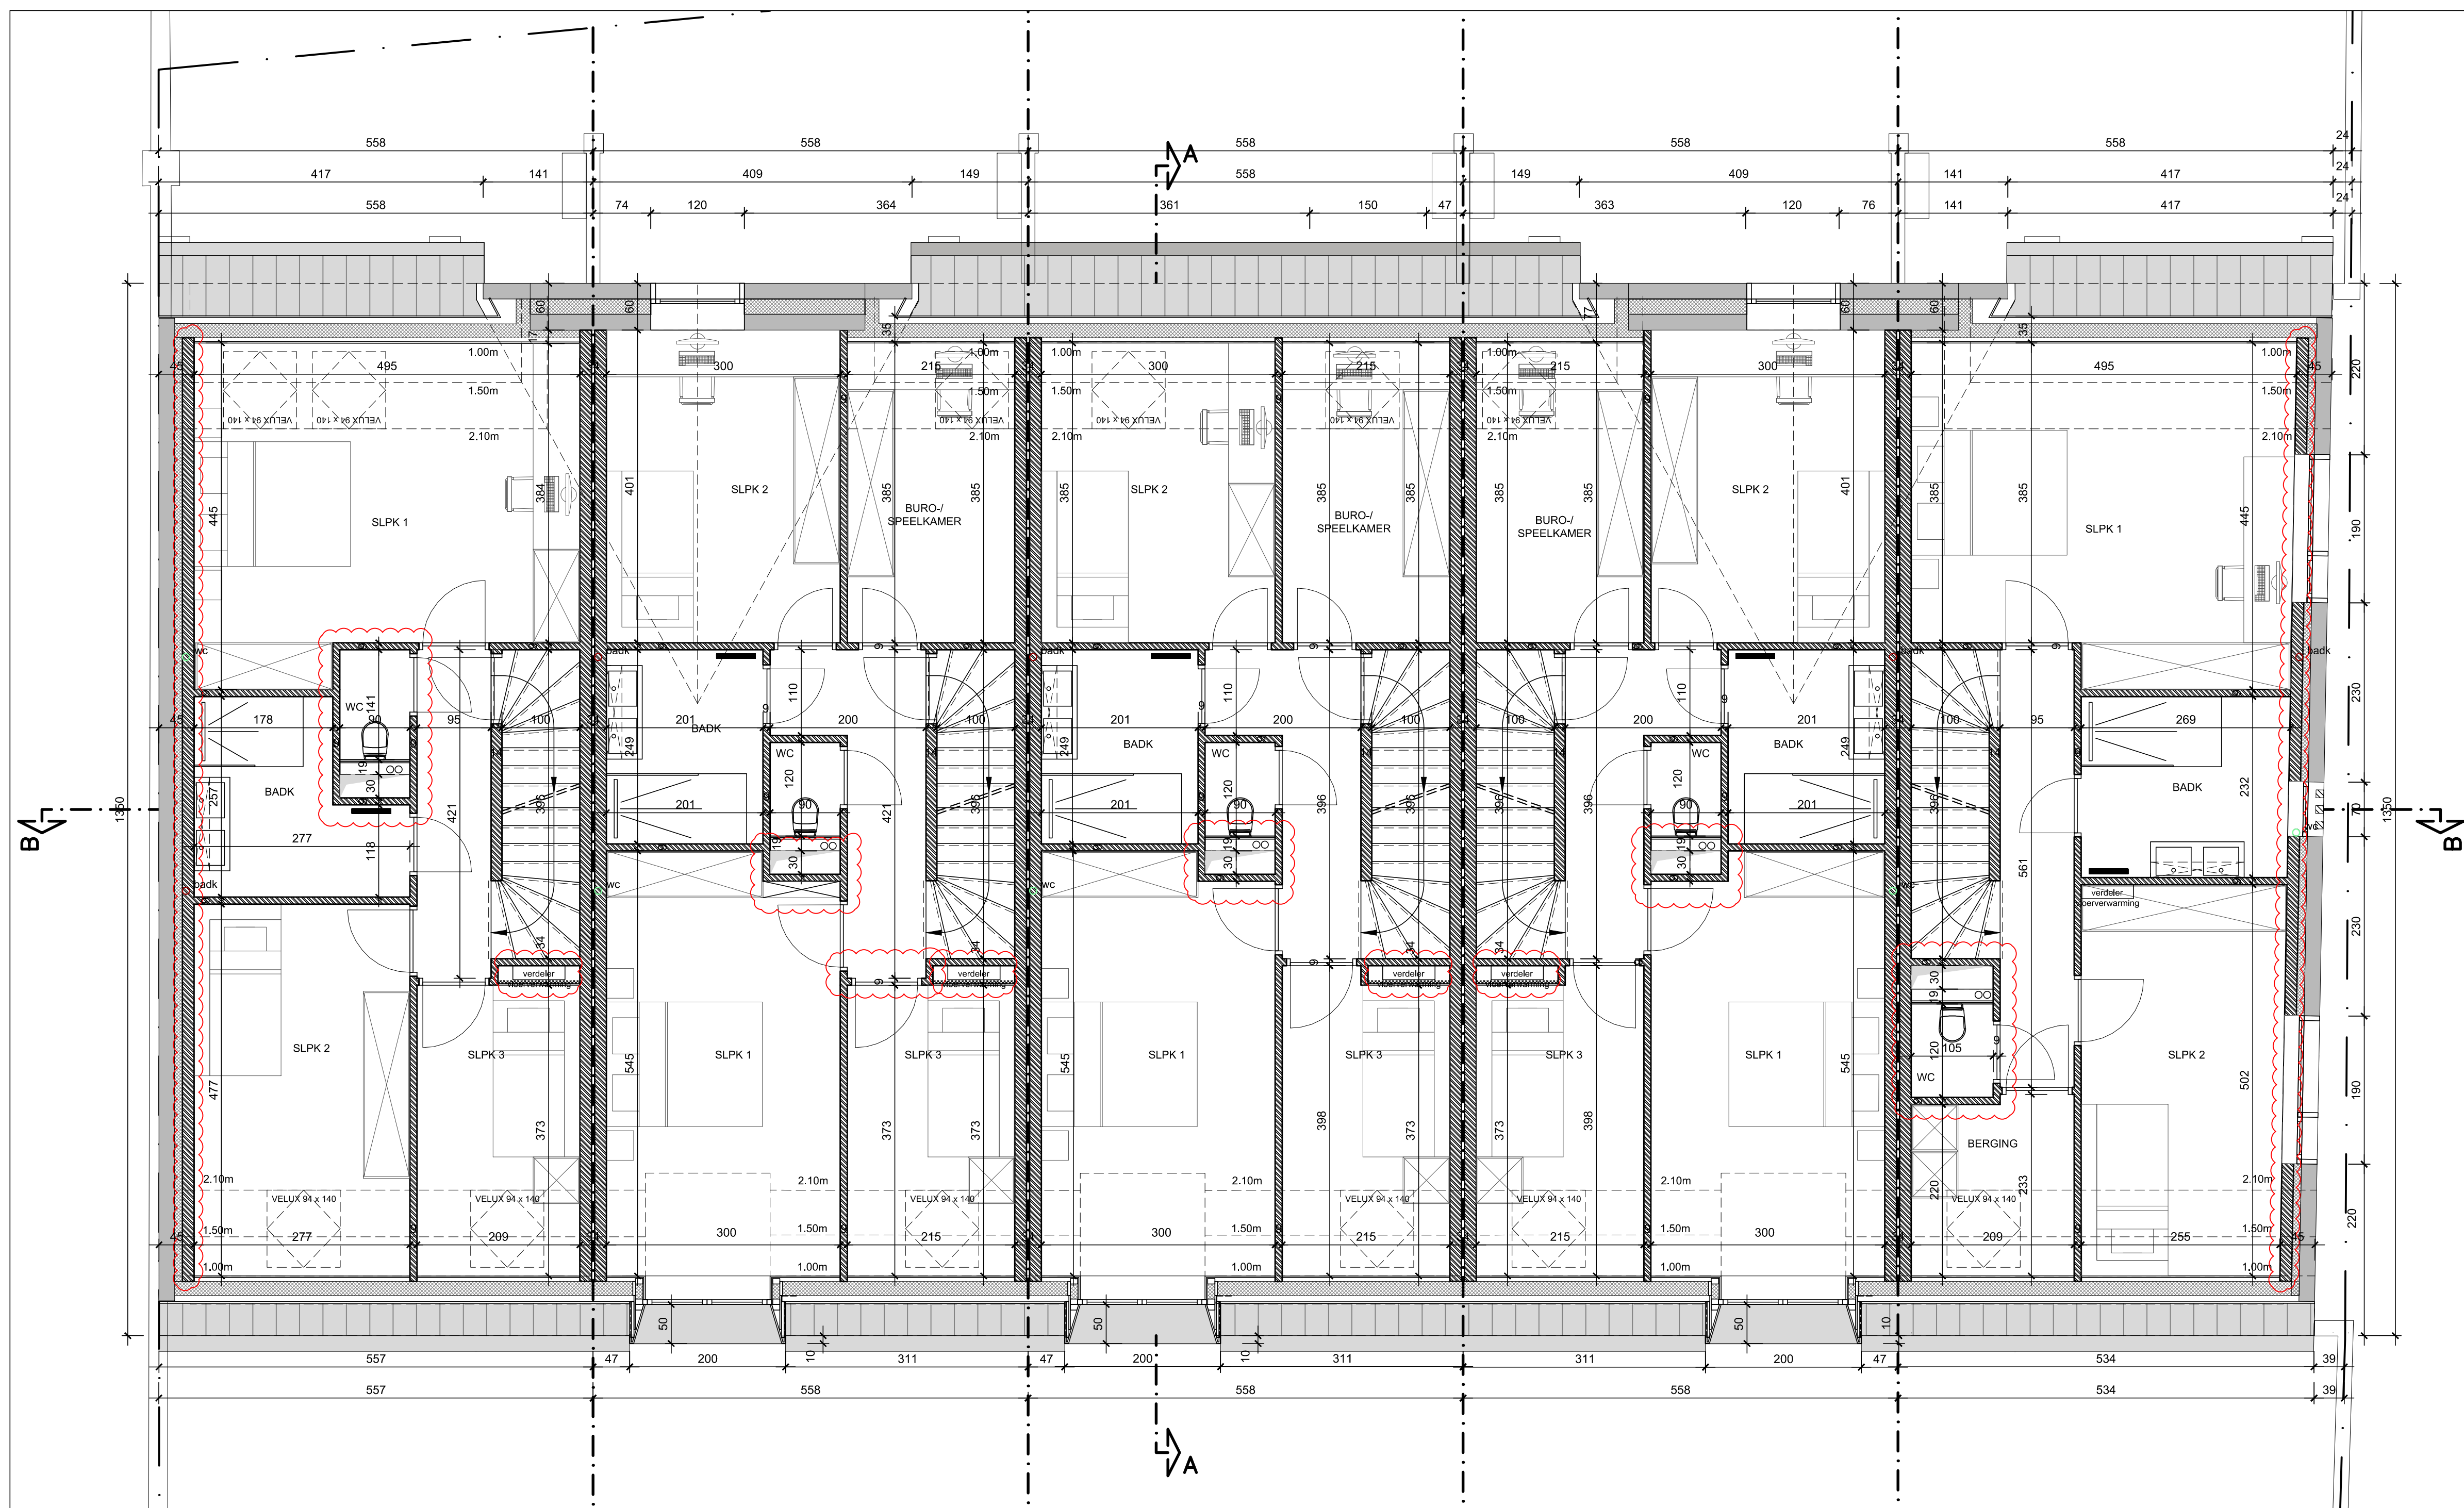


GRONDPLAN +1
1:50

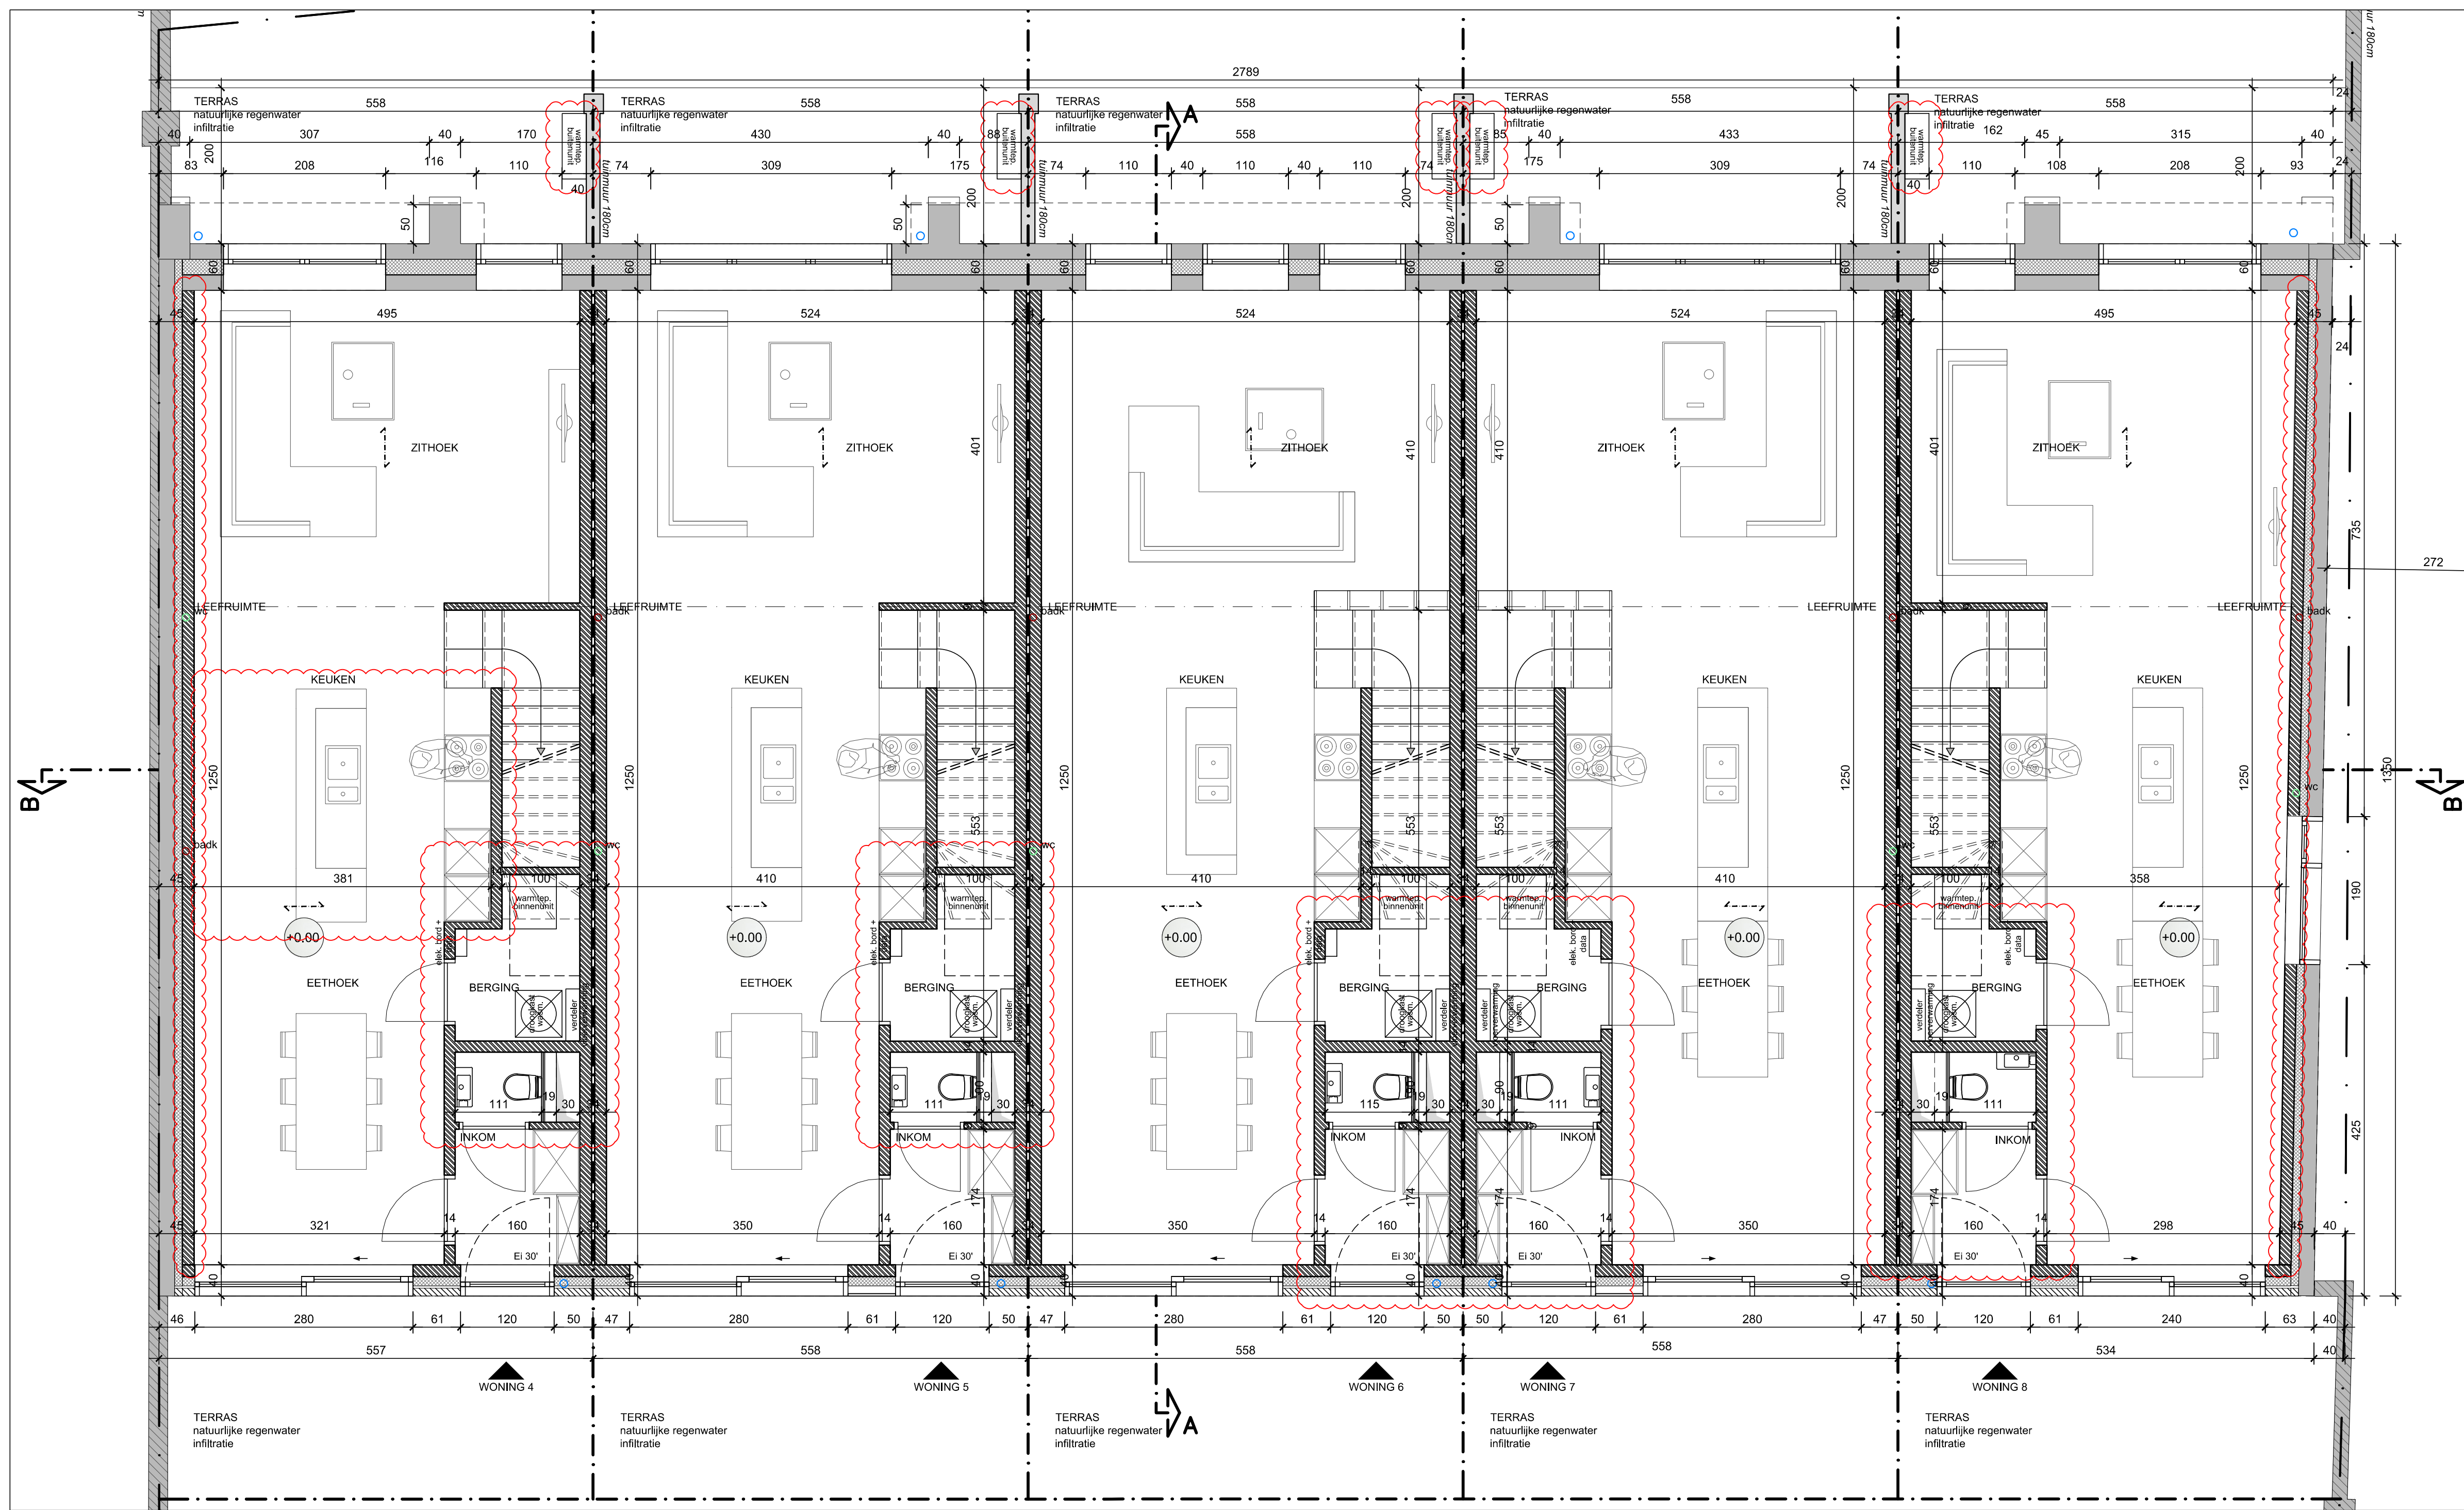

GRONDPLAN 0
1:50



GRONDPLAN +2
1:50

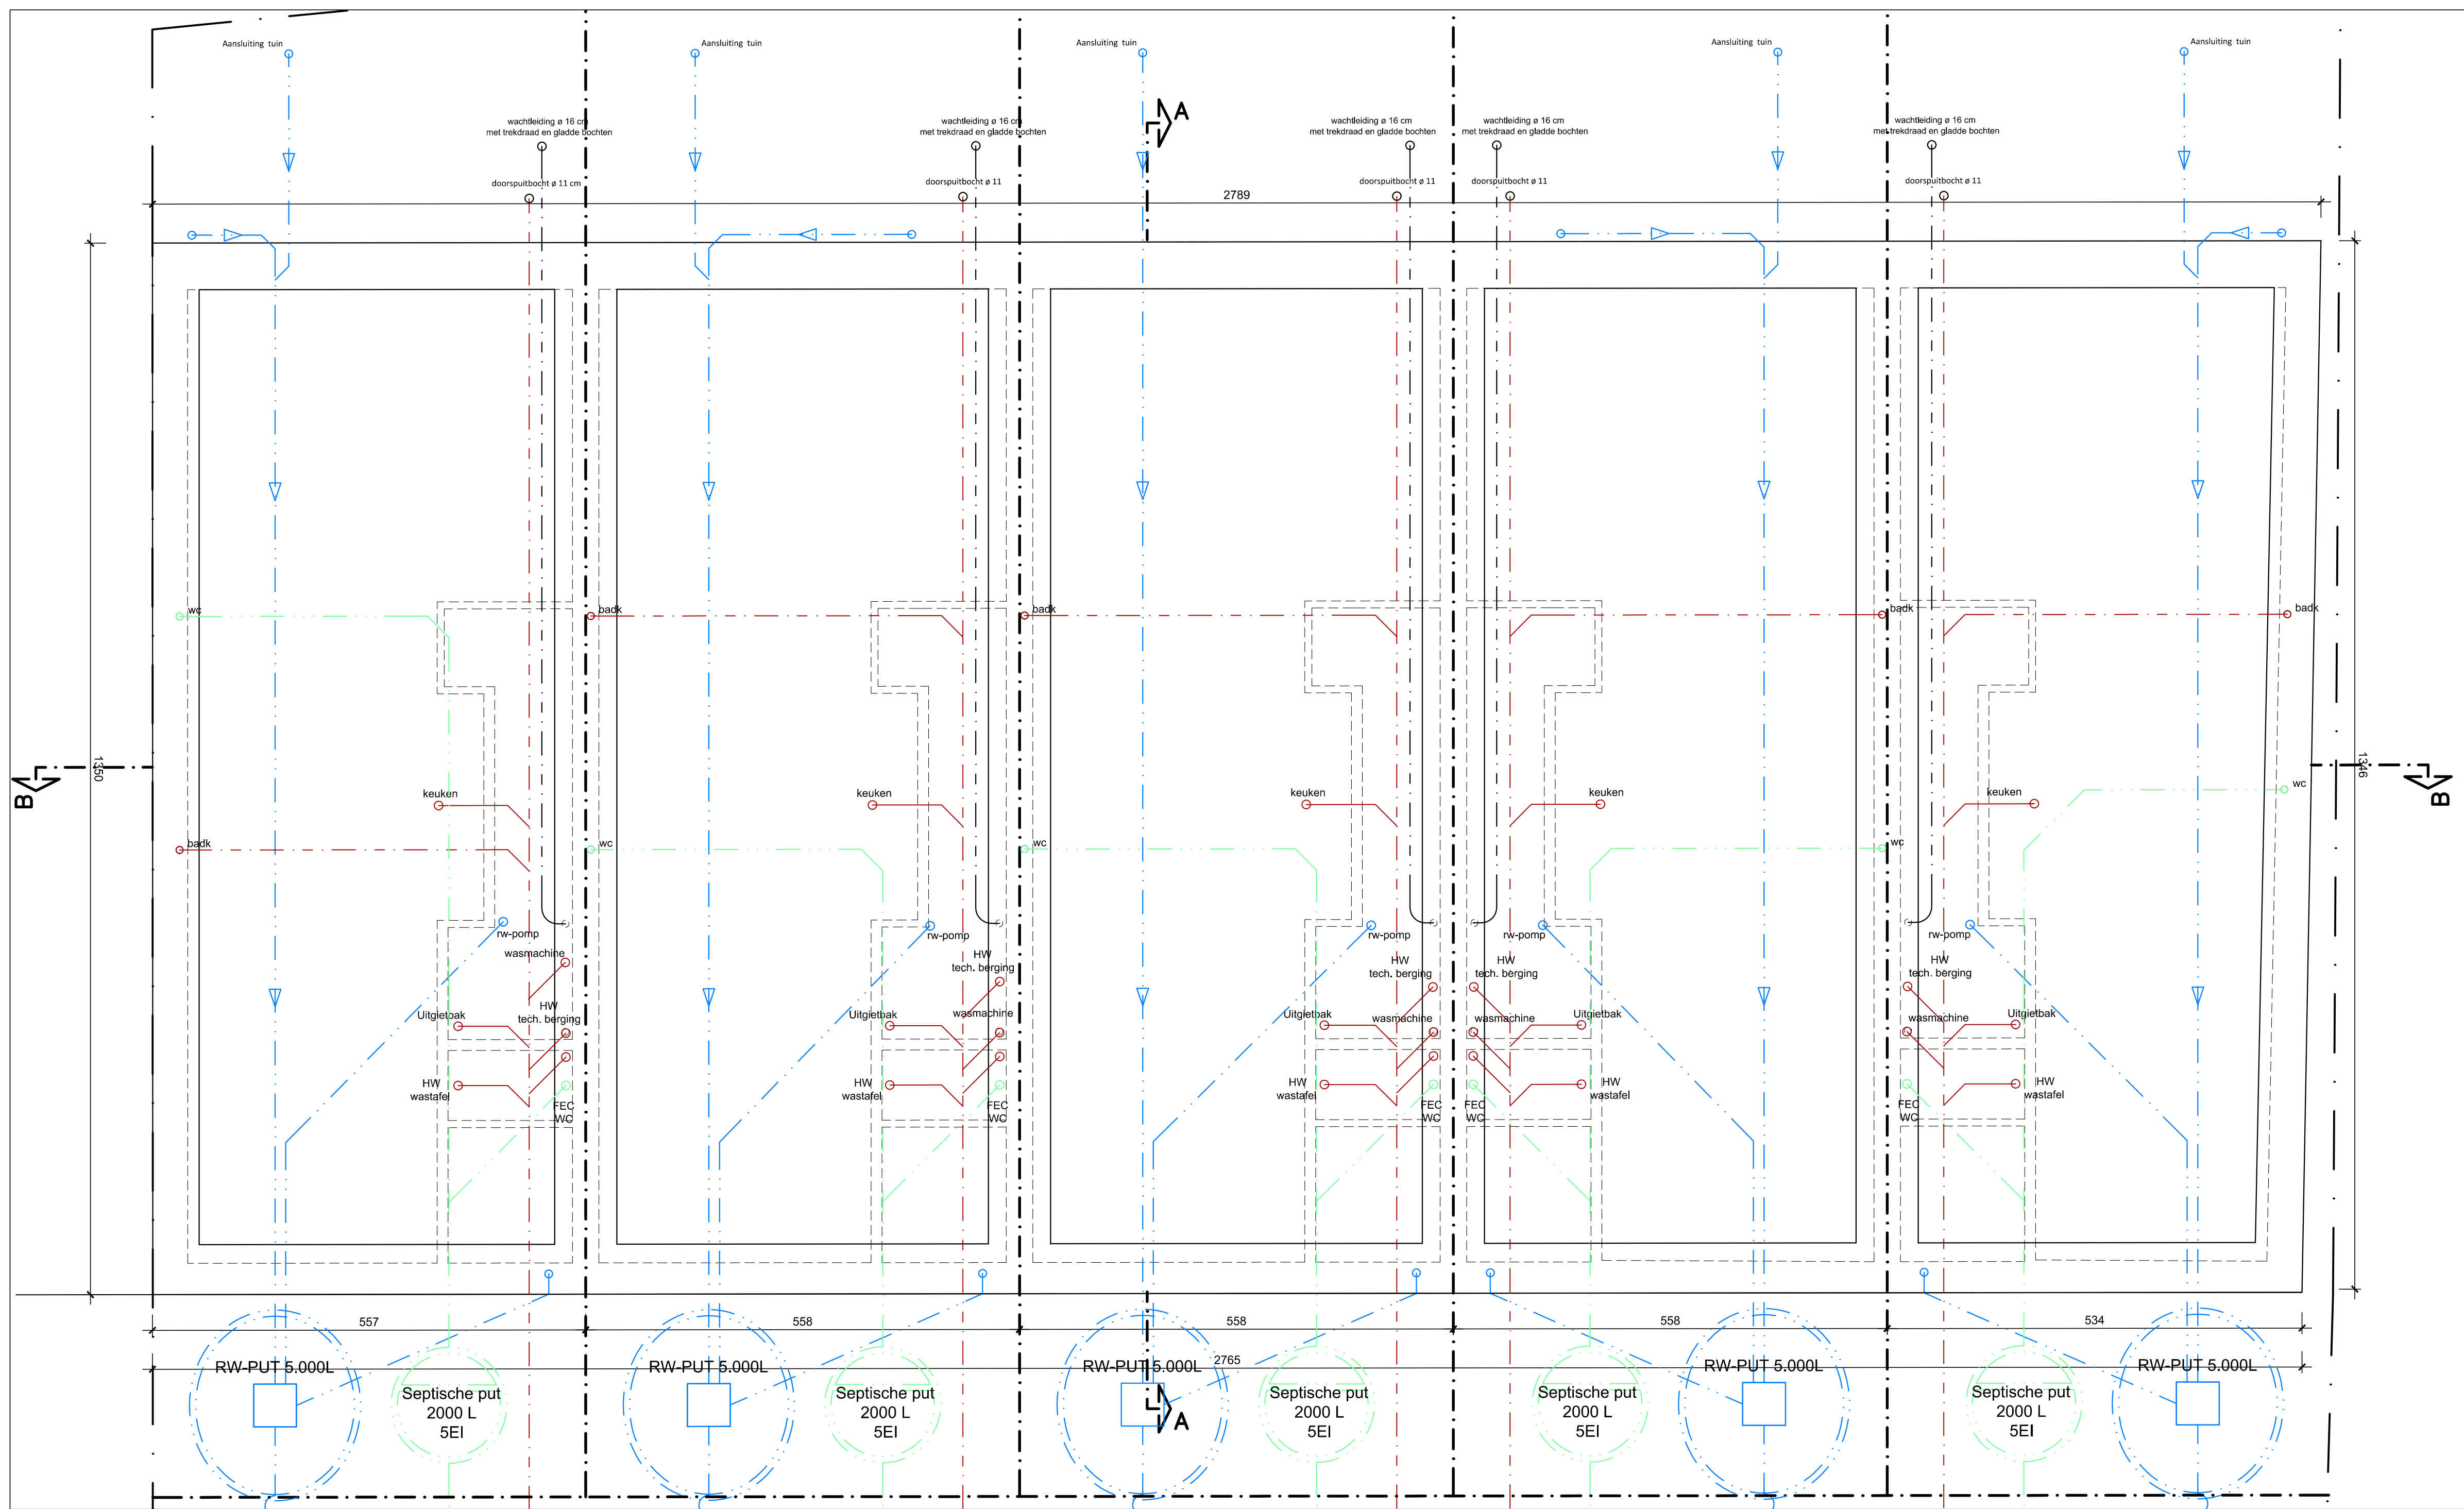

FUNDERING / RIOLERING
1:50

LEGENDE

Situeringplan

Materialen

Blok A en B

- gevels
- buitenschrijnwerk
- valbeveiliging raam
- dakbedekking
- dakrand
- vloeren
- dorpels
- plint
- standvenster/ dakuitbouw

- gekleurd, wit
- hout, steella, natuurkleur gebeitst
- glas
- vlakke tegelpan, verouderd rood
- gepatineerd zink, grijs
- gepatineerd zink, grijs/ PE ingewerkt in de spouw
- blauwe hardsteen
- donker geschilderd
- aluminium, grijs

afbraak

gevelmetselwerk

metselwerk snelbouw

metselwerk gipsblokken

metselwerk silicaat

metselwerk cellenbeton

beton

Algemeen

Afmetingen

- alle afmetingen zijn approximatief en dienen door de aannemer te worden gecontroleerd

Stabiliteit

- stabiliteit funderingen en draagvoeren zie studie ir.
- funderingen tot op draagkrachtige vorstvrije bodem

Brandveiligheid

- rookmelder

OPDRACHTGEVER BOUWHEER

JPB Building

Hongeveldstraat 7
8000 Diksmuide

PROJECTCOORDINATEN

Inbreidingsproject nieuwbouw/ herbouw 8 woningen

Peterselleestraat 52
8000 Brugge
Kadastrale gegevens : Sectie F nr. 14P, 14S

ONTWERPER ARCHITECT

Salens Architecten

Kolenkaai 68
8000 Brugge
T +32 (0)51 444 005 - F +32 (0)51 444 001 - info@salensarchitecten.be - www.salensarchitecten.be

INGENIEUR STABILITEIT

INGENIEUR TECHNIEKEN

EPS EN VEILIGHEIDSCoördinatie

EBICO

WAZZINGEN

VERBODEN

OMSCHRIJVING

wazzingen volgens volgend op plan

TEK

DATE

15-03-2022

18.22

GRONDPLANNEN

BLOK B

FASE

UITVOERING

PLANNUMMER

1/3