


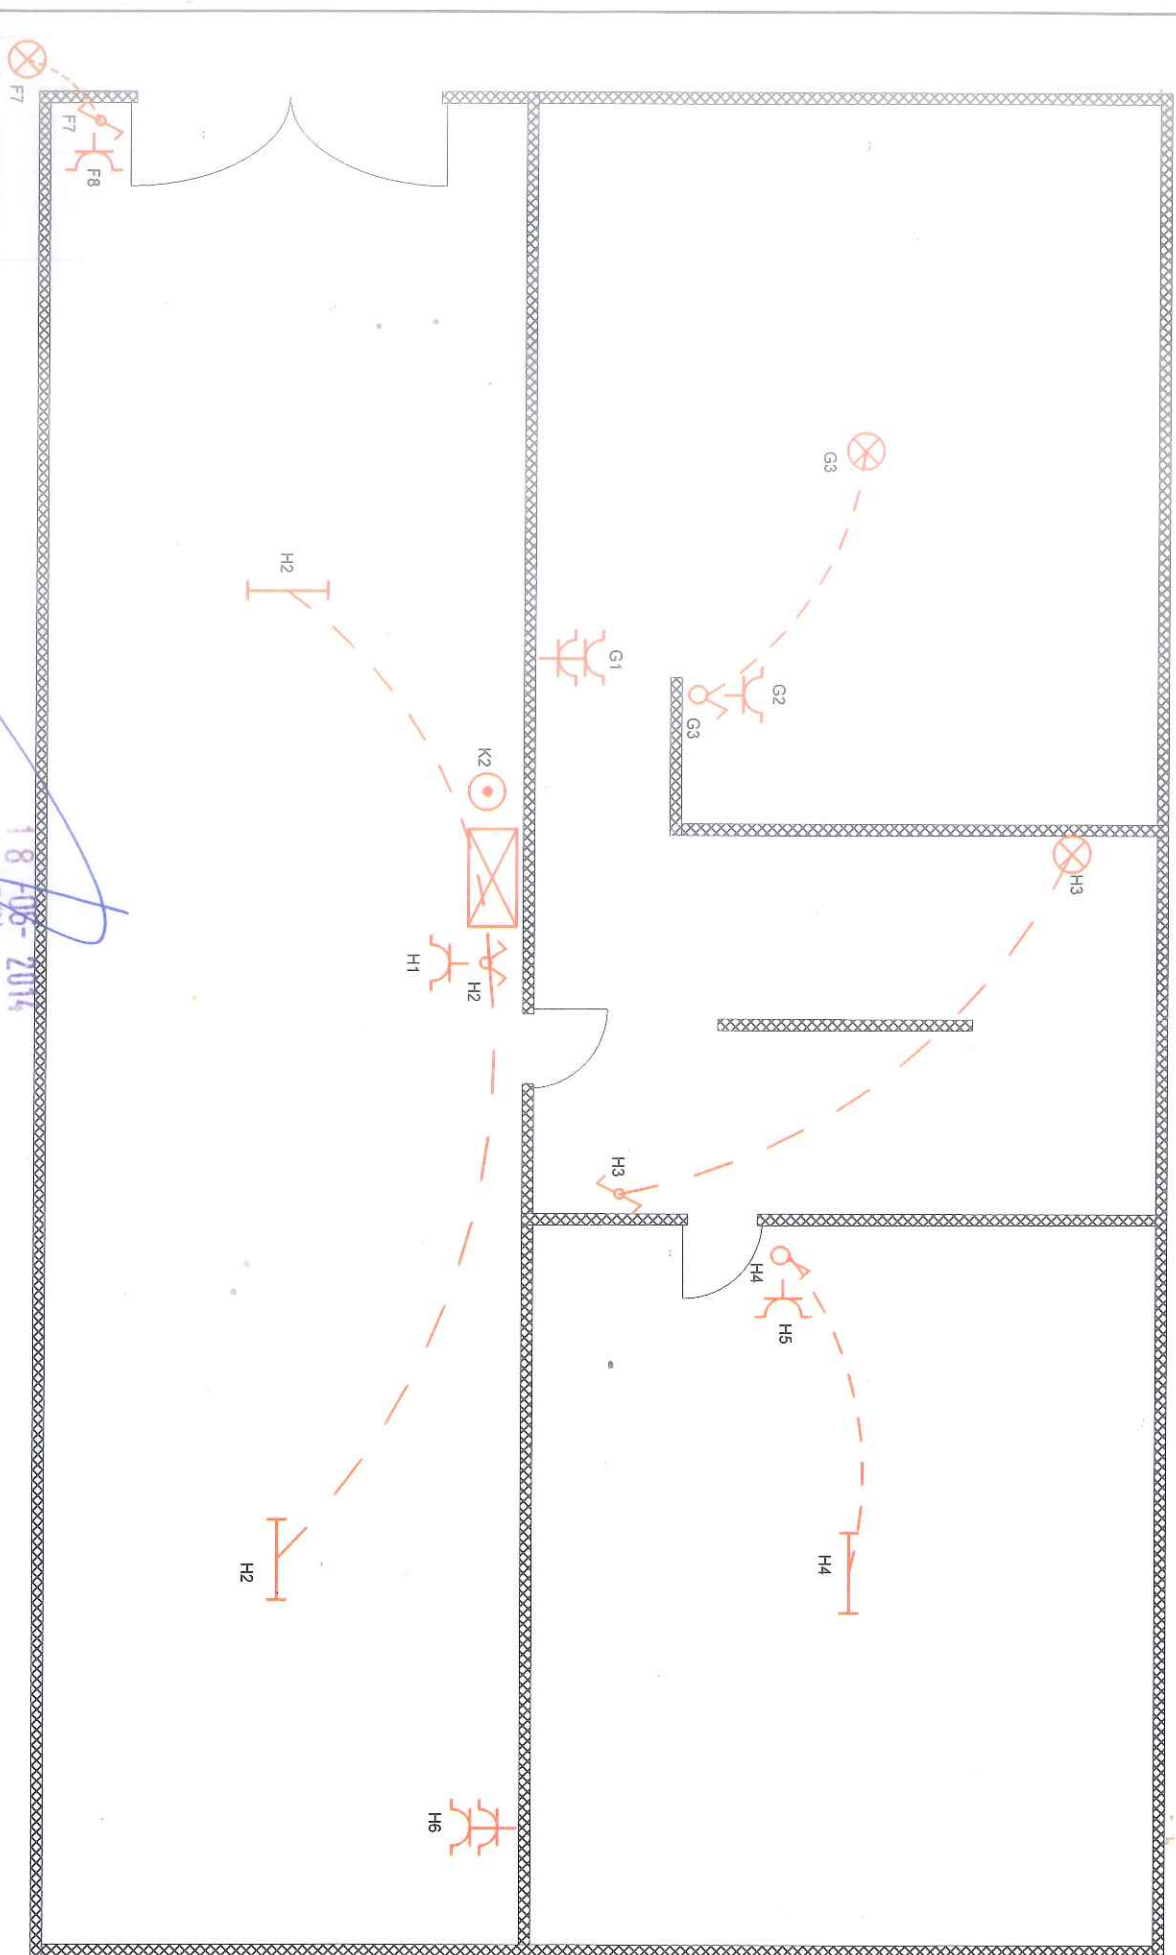

INSTALLATEUR

CONTROLE

Caves

3 x 400 V + Neutre

Nom
TVA
Date
Sign


Yvon Marquet
BE 0652494650
15/05/2014
Yvon Marquet

ORGANIS
Nom
Date
Sign

CERTINERGIE
Nicolas Dumont de Chassart
15/05/2014
info@certinergie.be

Nom
Rue
Comm
Sign

HILLI Roger
Cotiville, 2
4950 WAIMES

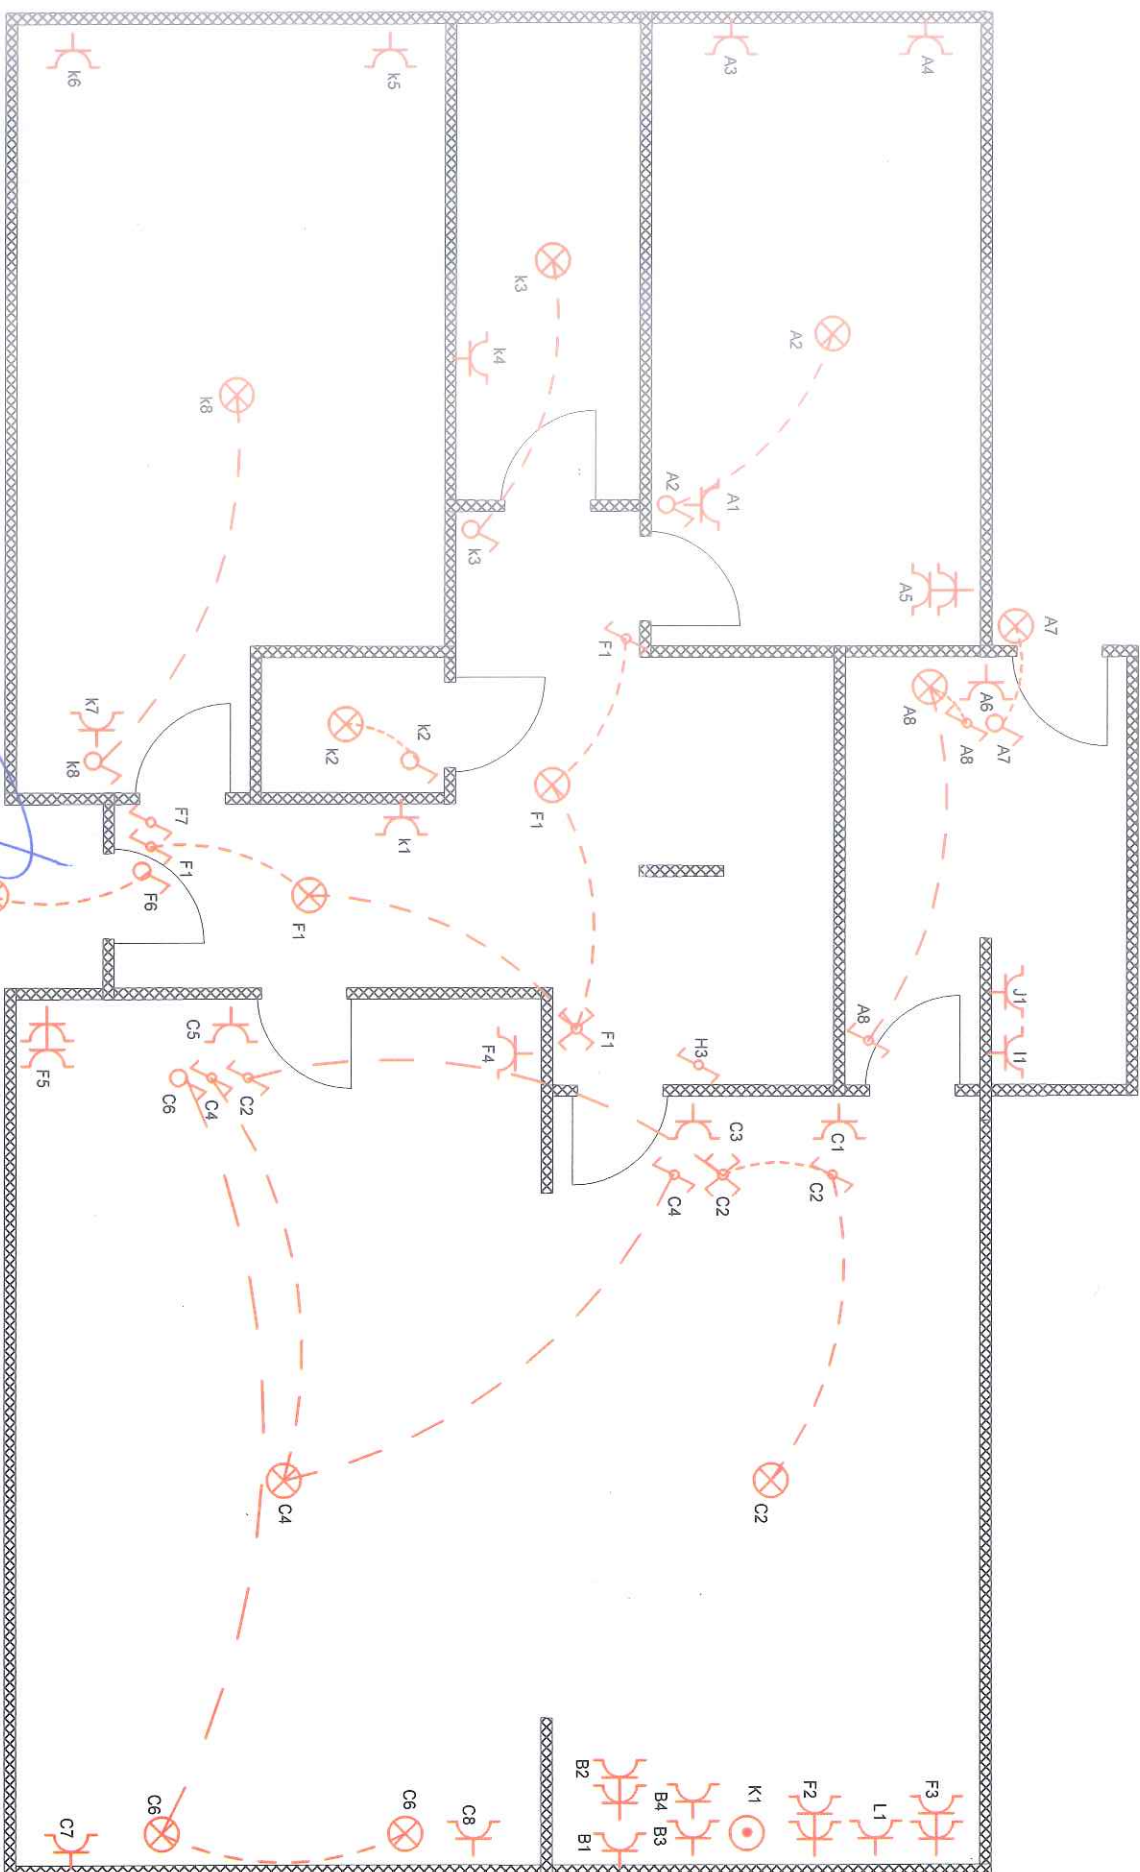

INSTALLATEUR

CONTROLE


Rez de chaussée

3 x 400 V + Neutre

Nom
TVA
Date
Sign

ORGANIS
Nom
Date
Sign

Nom
Rue
Comm
Sign

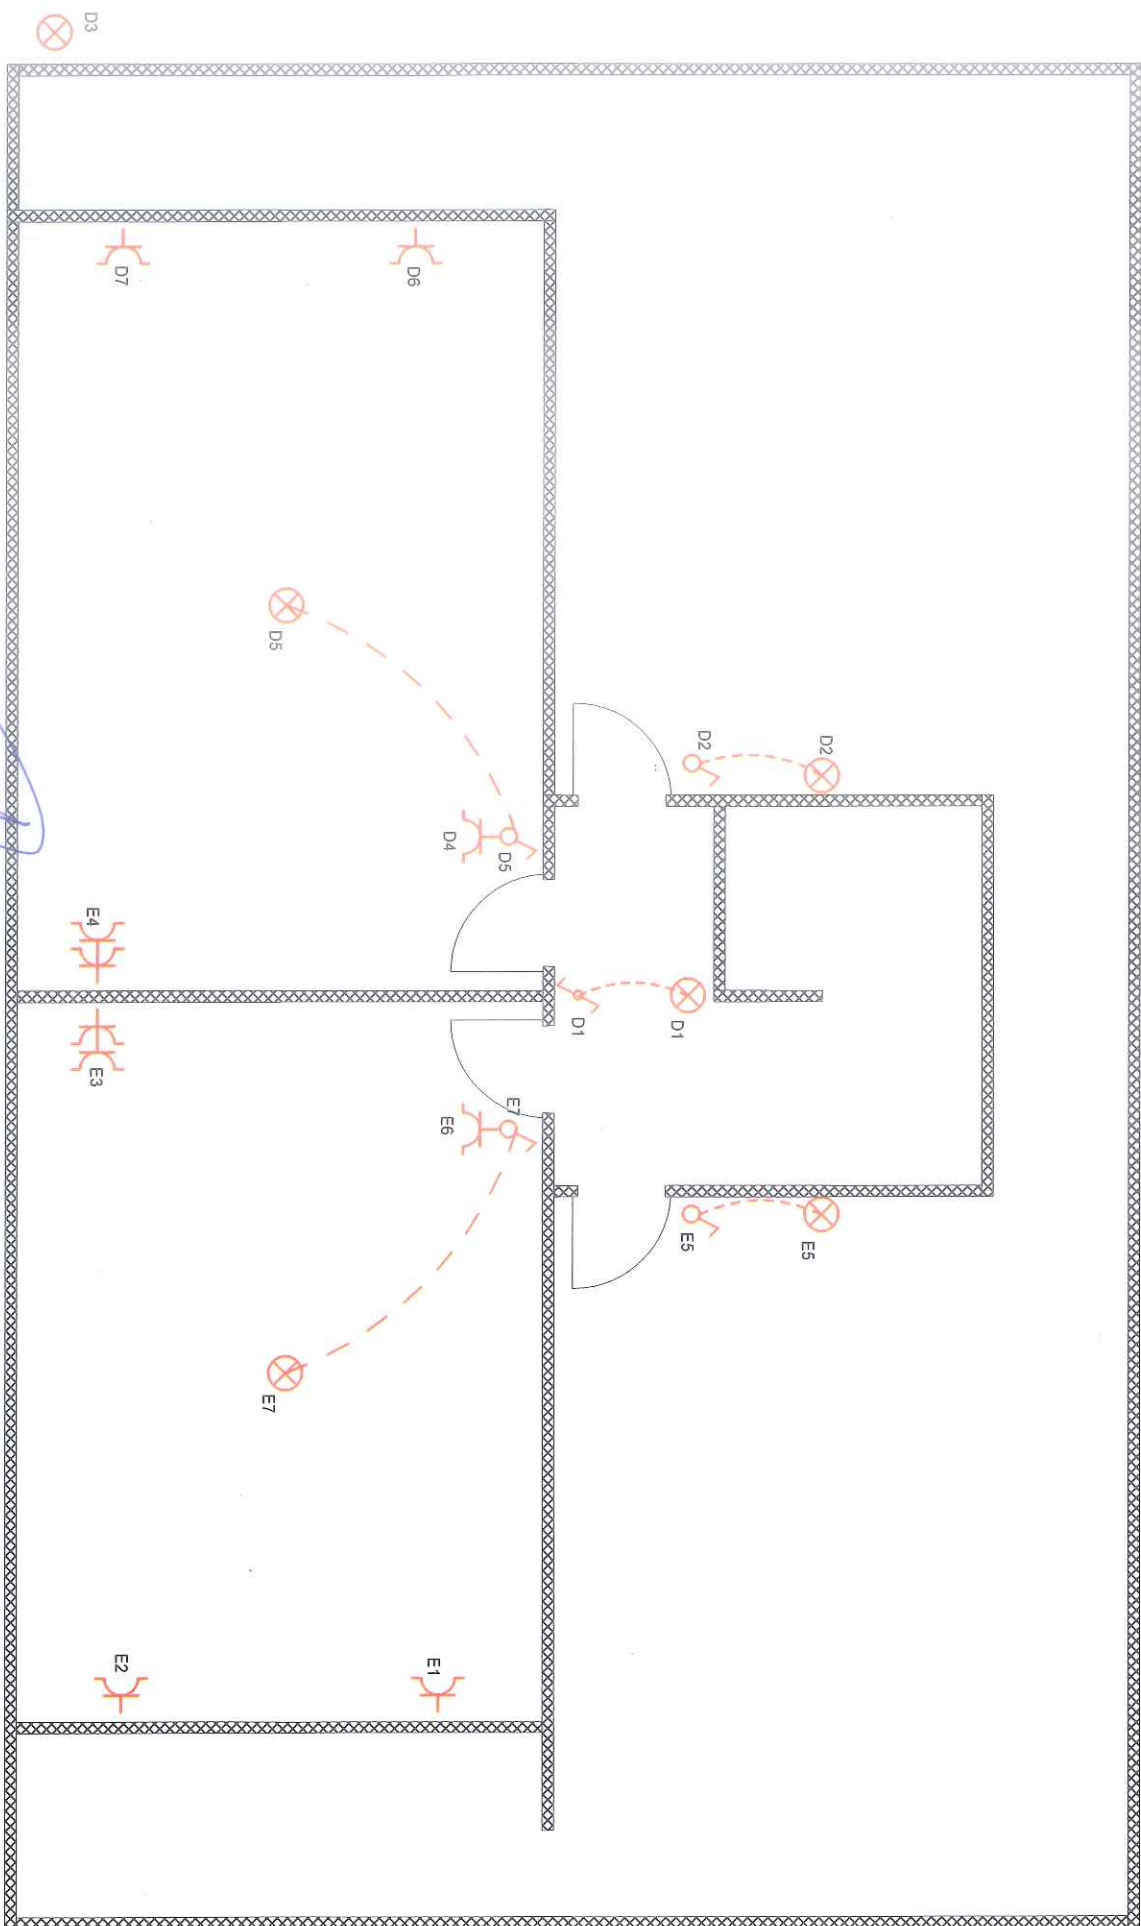

INSTALLATEUR

CONTROLER

Etage

3x 400 V + Neutre

Nom
TVA
Date
Sign


Yvon Marquet
BE 0652494650
15/05/2014
Yvon Marquet

ORGANIS
Nom
Date
Sign

CERTINERGIE
Nicolas Dumont de Chassart
15/05/2014
info@certinergie.be

Nom
Rue
Comm
Sign

HILLT Roger
Coinville, 2
4950 WAIMES
..

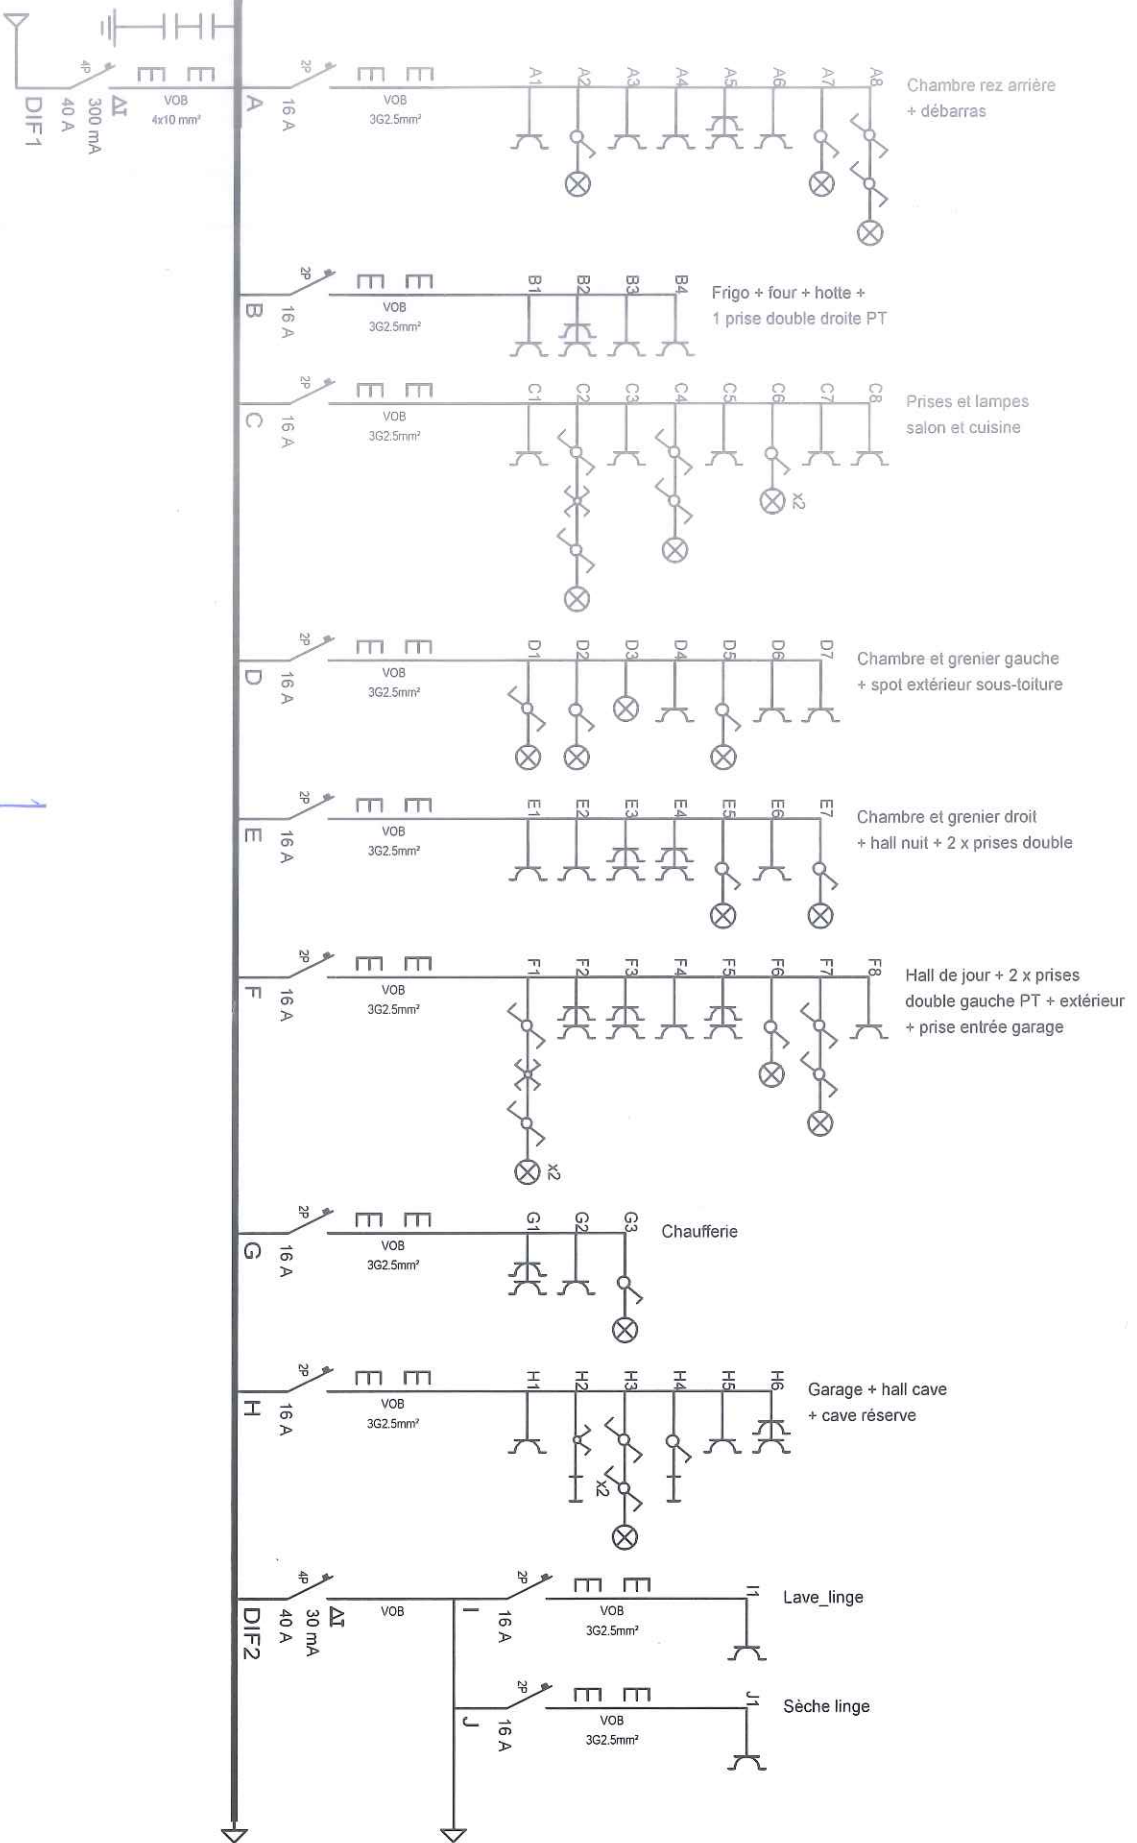

INSTALLATEUR

CONTROLE

CHANTIER


3 x 400 V + Neutre

Nom
Yvon Marquet
TVA
BE 0662494650
Date
15/05/2014
Sign
Yvon Marquet

ORGANIS
CERTIERGIE
Nom
Nicolas Dumont de Chassart
Date
10/05/2014
Sign
info@certiergie.be

Nom
HILL T Roger
Rue
Coinville, 2
Comm
4950 WAIMES
Sign
..

Prise hall entrée + WC
+ Sdb + chambre avant

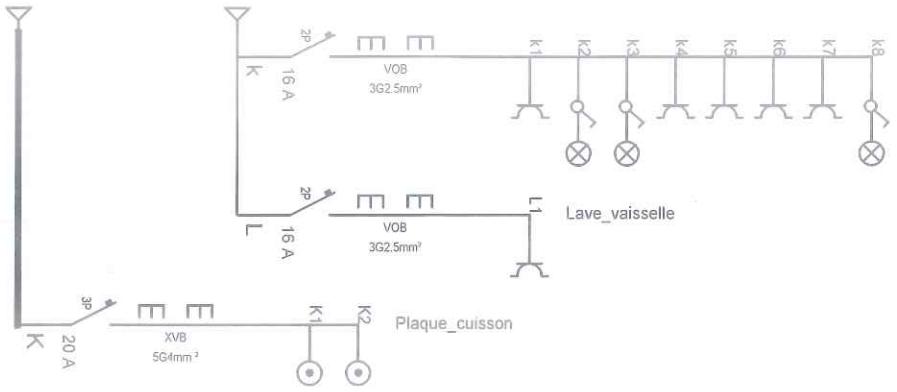

INSTALLATEUR

Nom Yvon Marquet
TVA BE 0652494650
Date 15/05/2014
Sign Yvon Marquet

CONTROLE

ORGANIS. CERTNERGIE
Nom Nicolas Dumont de Chassart
Date 15/05/2014
Sign

CHANTIER

Nom HILTI Roger
Rue Corville, 2
Comm 4950 WAIMES
Sign

3 x 400 V + Neutre