
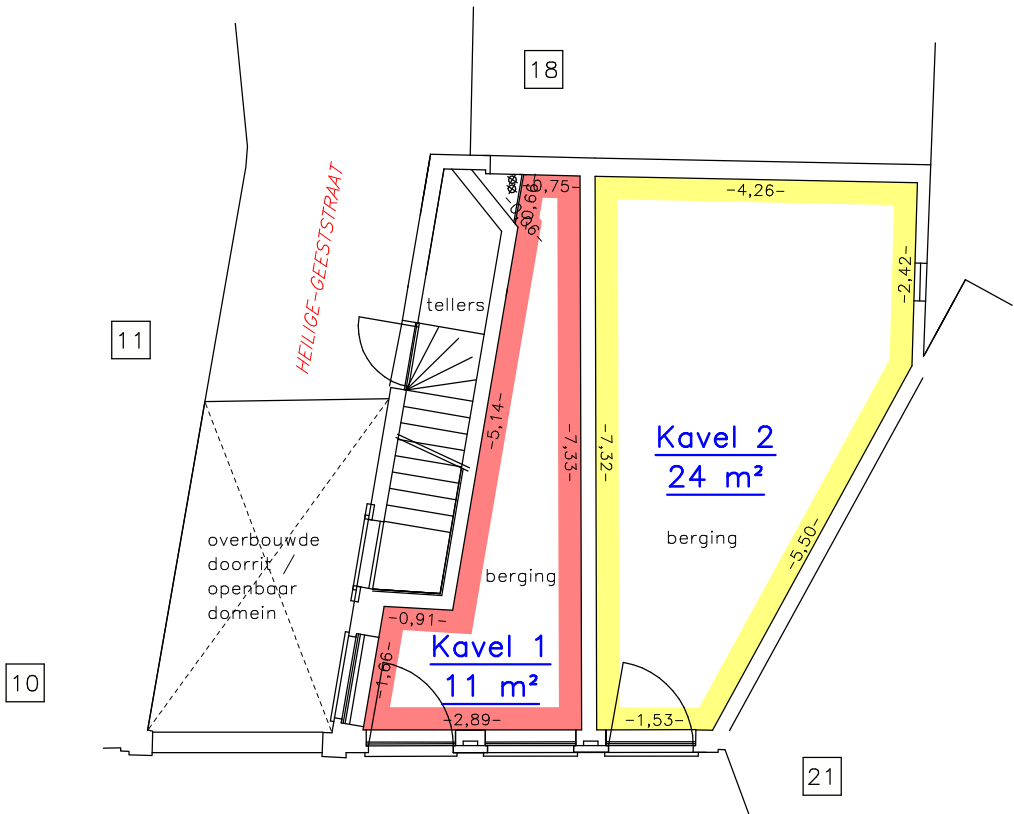



Stad LIER

Grondplannen Heilige-Geeststraat 19-20 om te voegen bij basisakte


Kadastraal : 1ste Afdeling
 Sectie H
 Nrs. 83/N en 83/P

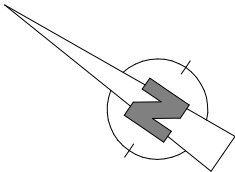


Gelijkvloers

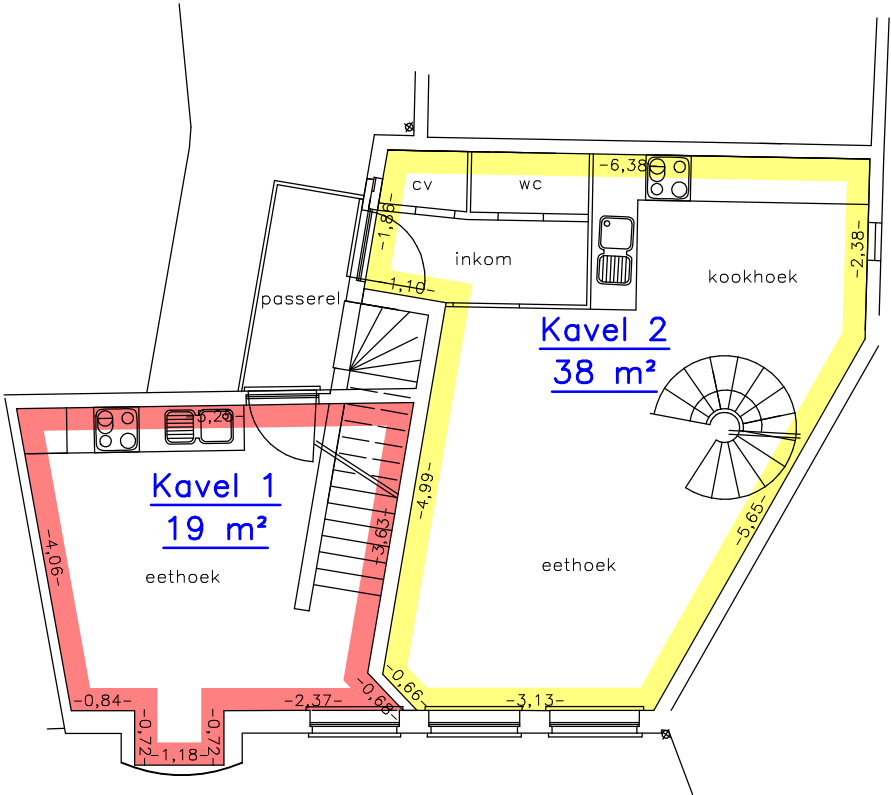

1ste Verdieping

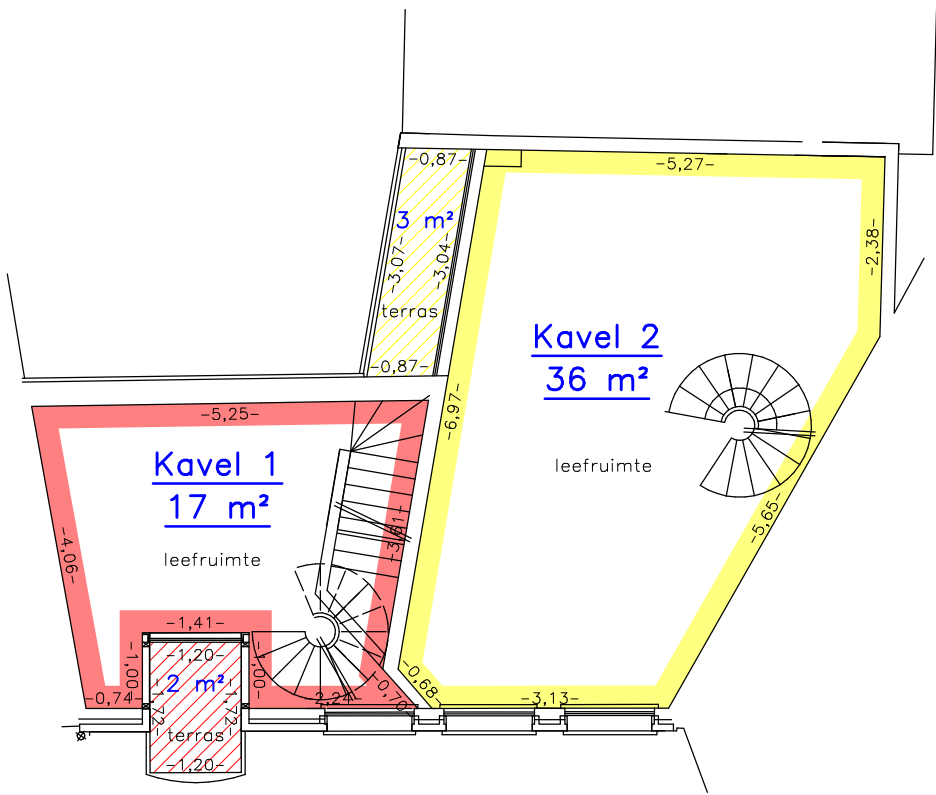

2de Verdieping

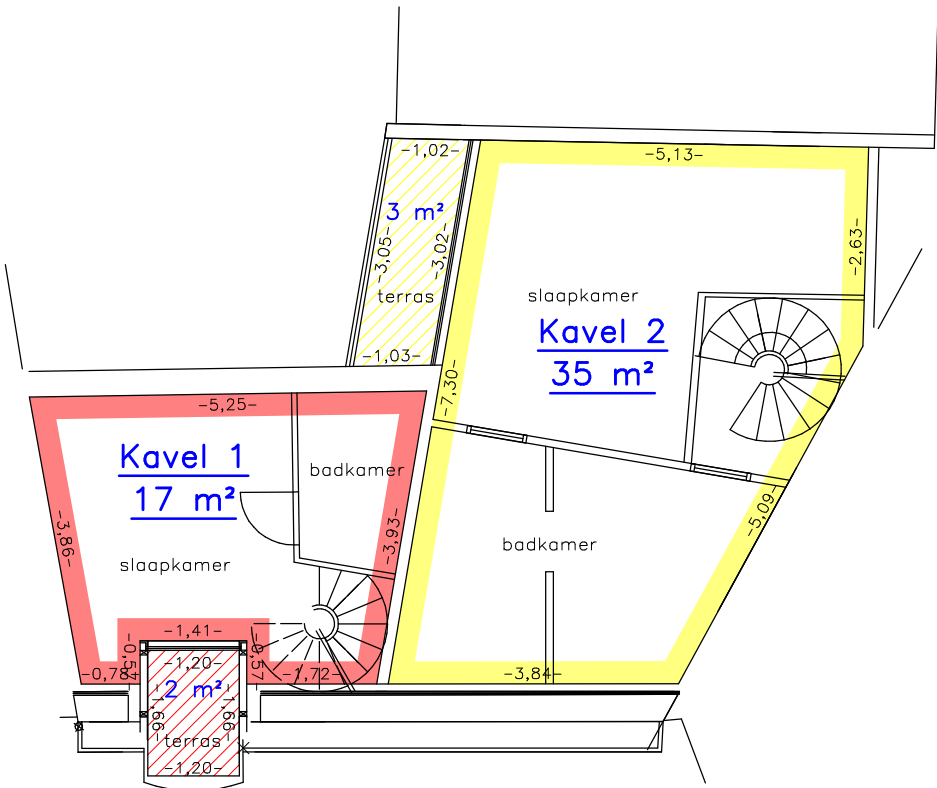

3de Verdieping


64 m²	Kavel 1	4 m²	terras
133 m²	Kavel 2	6 m²	terras

Gemeenschappelijk

Plan werd opgemaakt a.d.h.v.
 bestaand architectenplan

Opgemaakt door Bernaerts & Palmans bvba
 Ranst, 14-07-2023

ref. 23/196

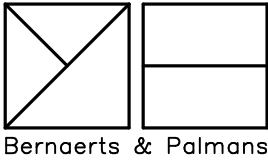

Marijn Palmans
 Zaakvoerder, landmeter-expert
 Schoolstraat 6/1
 2520 Ranst LAN 141593

Schaal : 1/100