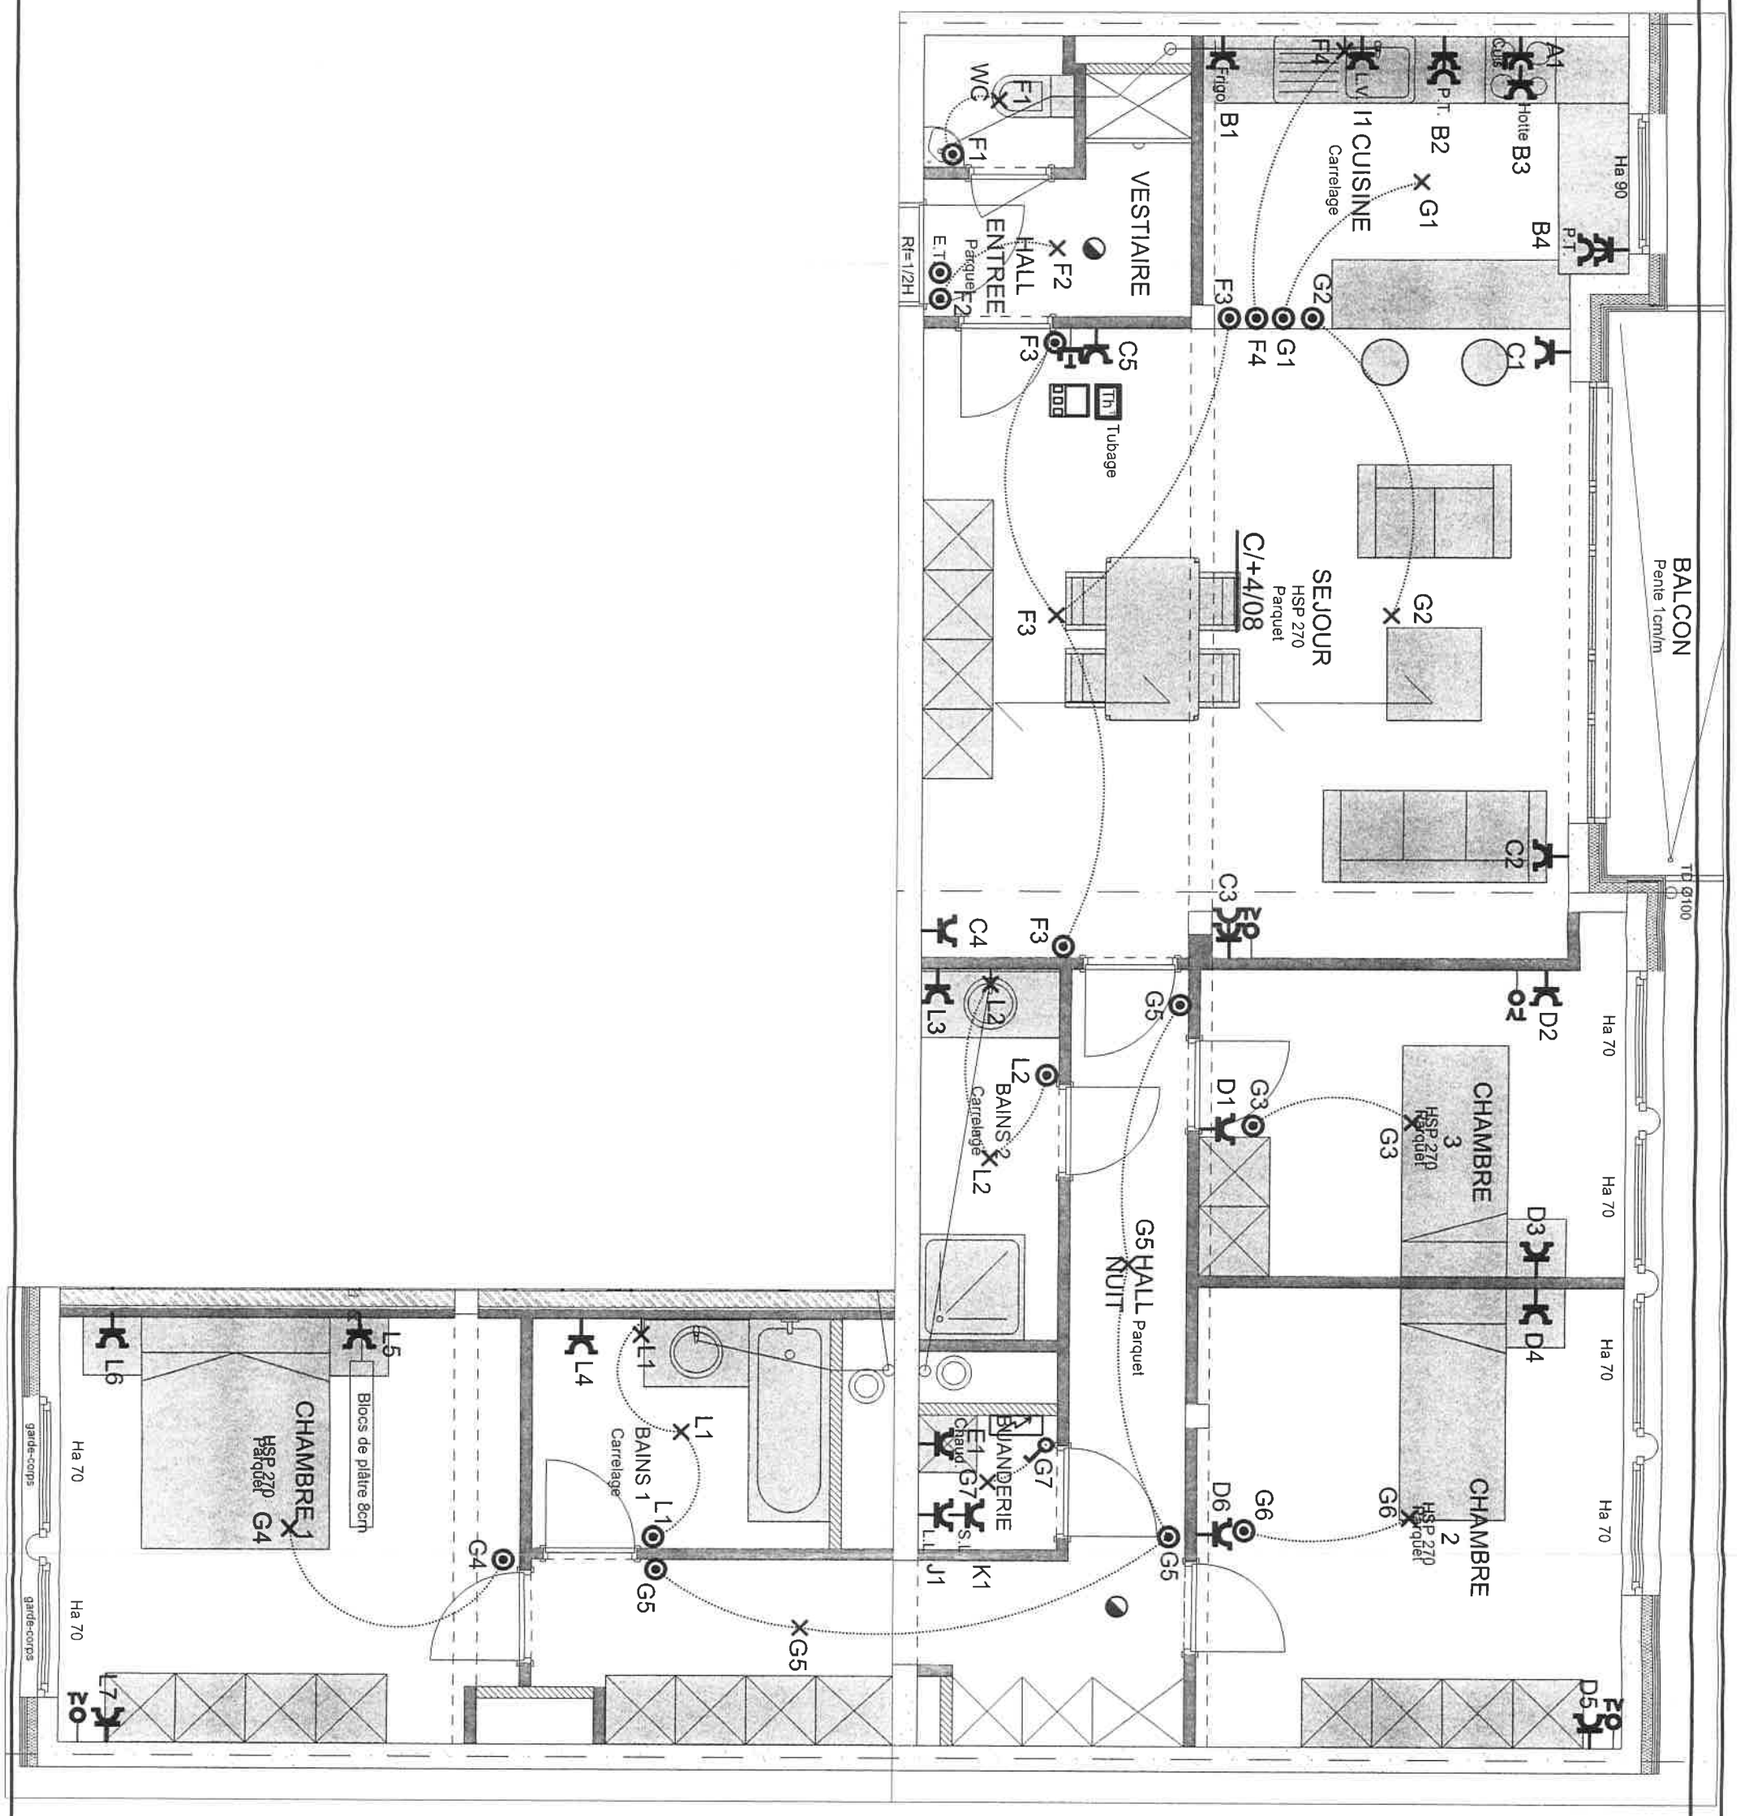

D	15-11-10	AS BUILT		
Balleau i.e.	Rue Hector Denis, 33 4420 Montegnée Tél : 04 239 68 90 Fax: 04 263 19 73	Coq Fontaine sprl Ilot C2 - La Paire Bouille		5061/GC
Appartement C/+4/08		Dessinateur : DIDDEN M.		Date : 12-06-09
		Ech : 1/50	Plan :4.12.806/C4.08	Rév.:D