

VU ET APPROUVE PAR LES PARTIES..

LIEGE LE

Le vendeur..

Les architectes..

L'entrepreneur..

rue des Mesanges..

Propriété M^r Paquay

Propriété M^r Migeotte

S.A. du

Section C n° 505^d pie

Charbonnage

du Bois

d'Avroy

Superficie: 253,23 m²


7.450

24.800

9.250

11.000

rue des Bruyeres..

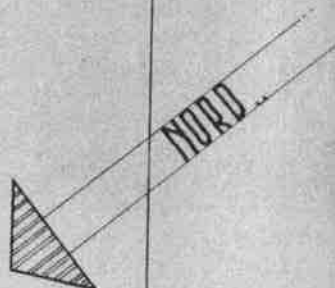

VILLE DE LIEGE.. 13 rue des Bruyeres
Liege

N° DU DOSSIER..

RENDEUR.. Monsieur PAQUAY..

place de la République Française
Liege

EMPLACEMENT CHANTIER..

13 rue des Bruyeres - Section C n° 505^d pie..

TRAVAUX.. construction d'un immeuble..

ARCHITECTES LACROSSE FRERES..

immatriculés sous les n° 785 et 397..

BUREAUX: rue Neuve 47 à Pepinster..

rue Vaudrée 116 à Angleur..

LES ARCHITECTES..

LE RENDEUR..

FEUILLE UNIQUE..

dressée à l'échelle de 2 cm. par mètre..

© HANNON


Plan de situation





regard de
syphon asc
dans une

PLAN DU REZ-DE-CHAUSSEE...

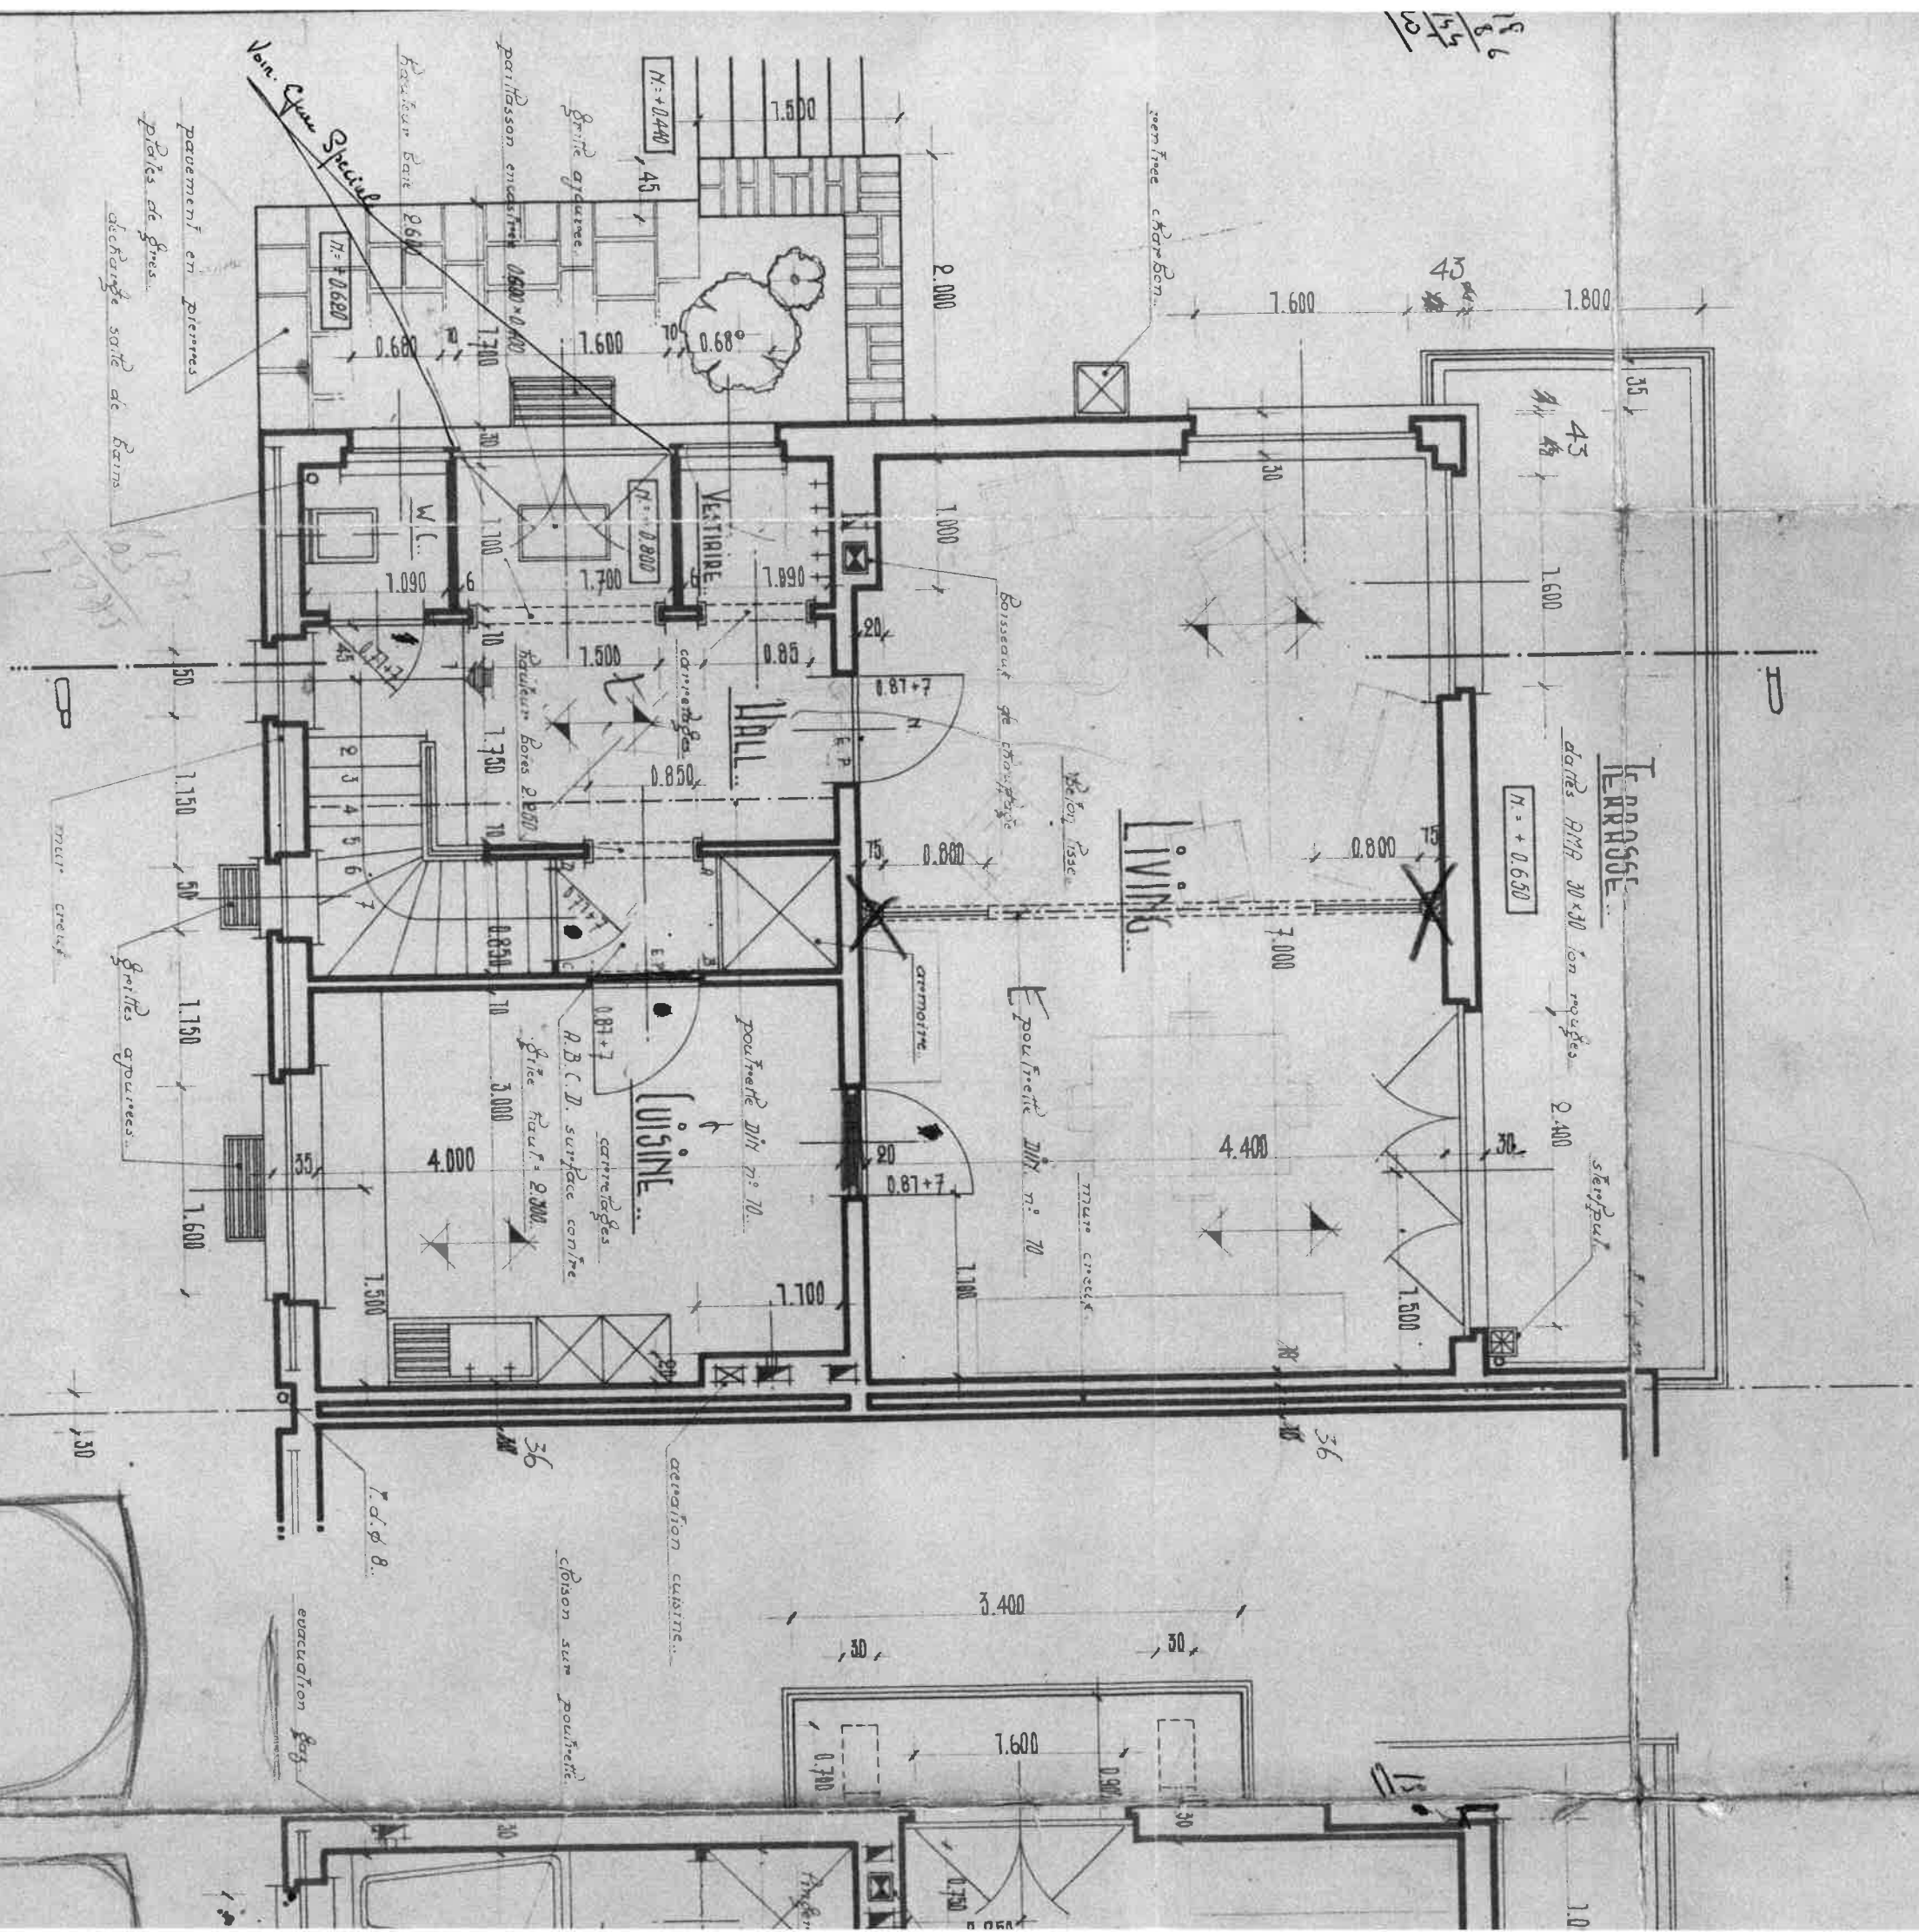


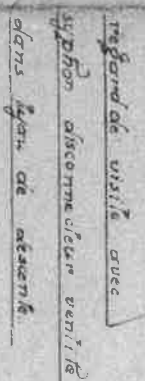



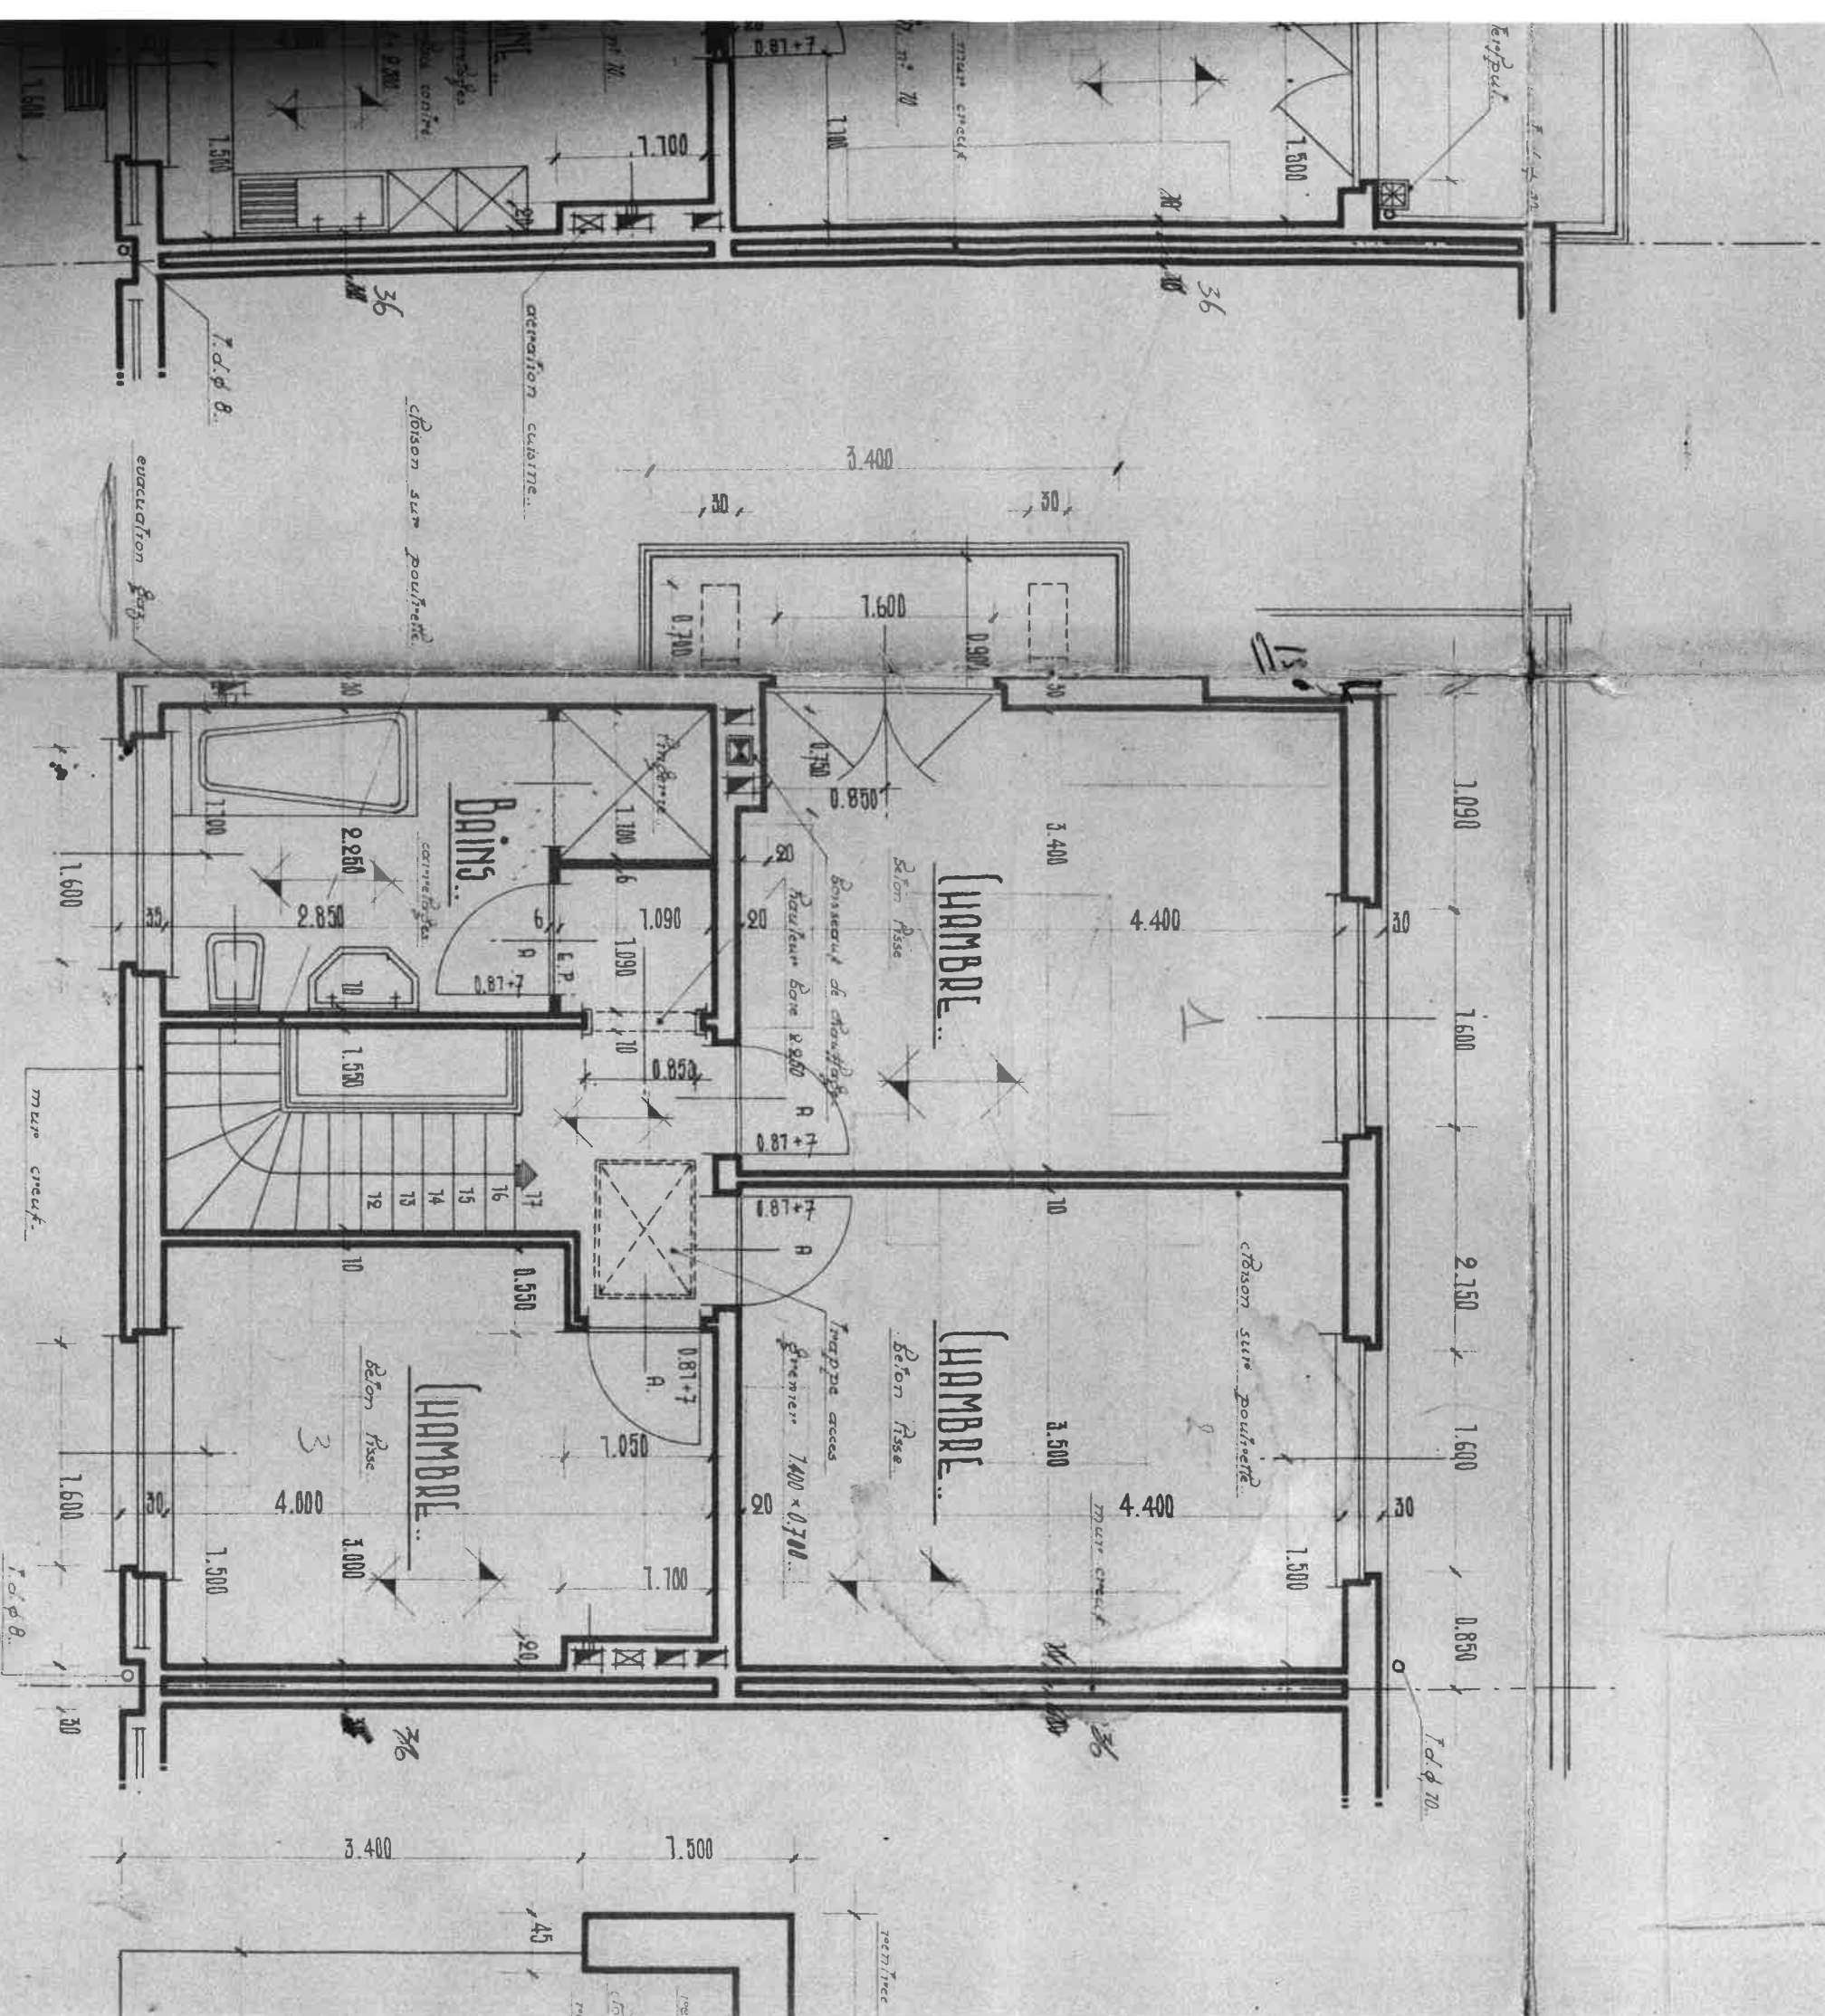


93

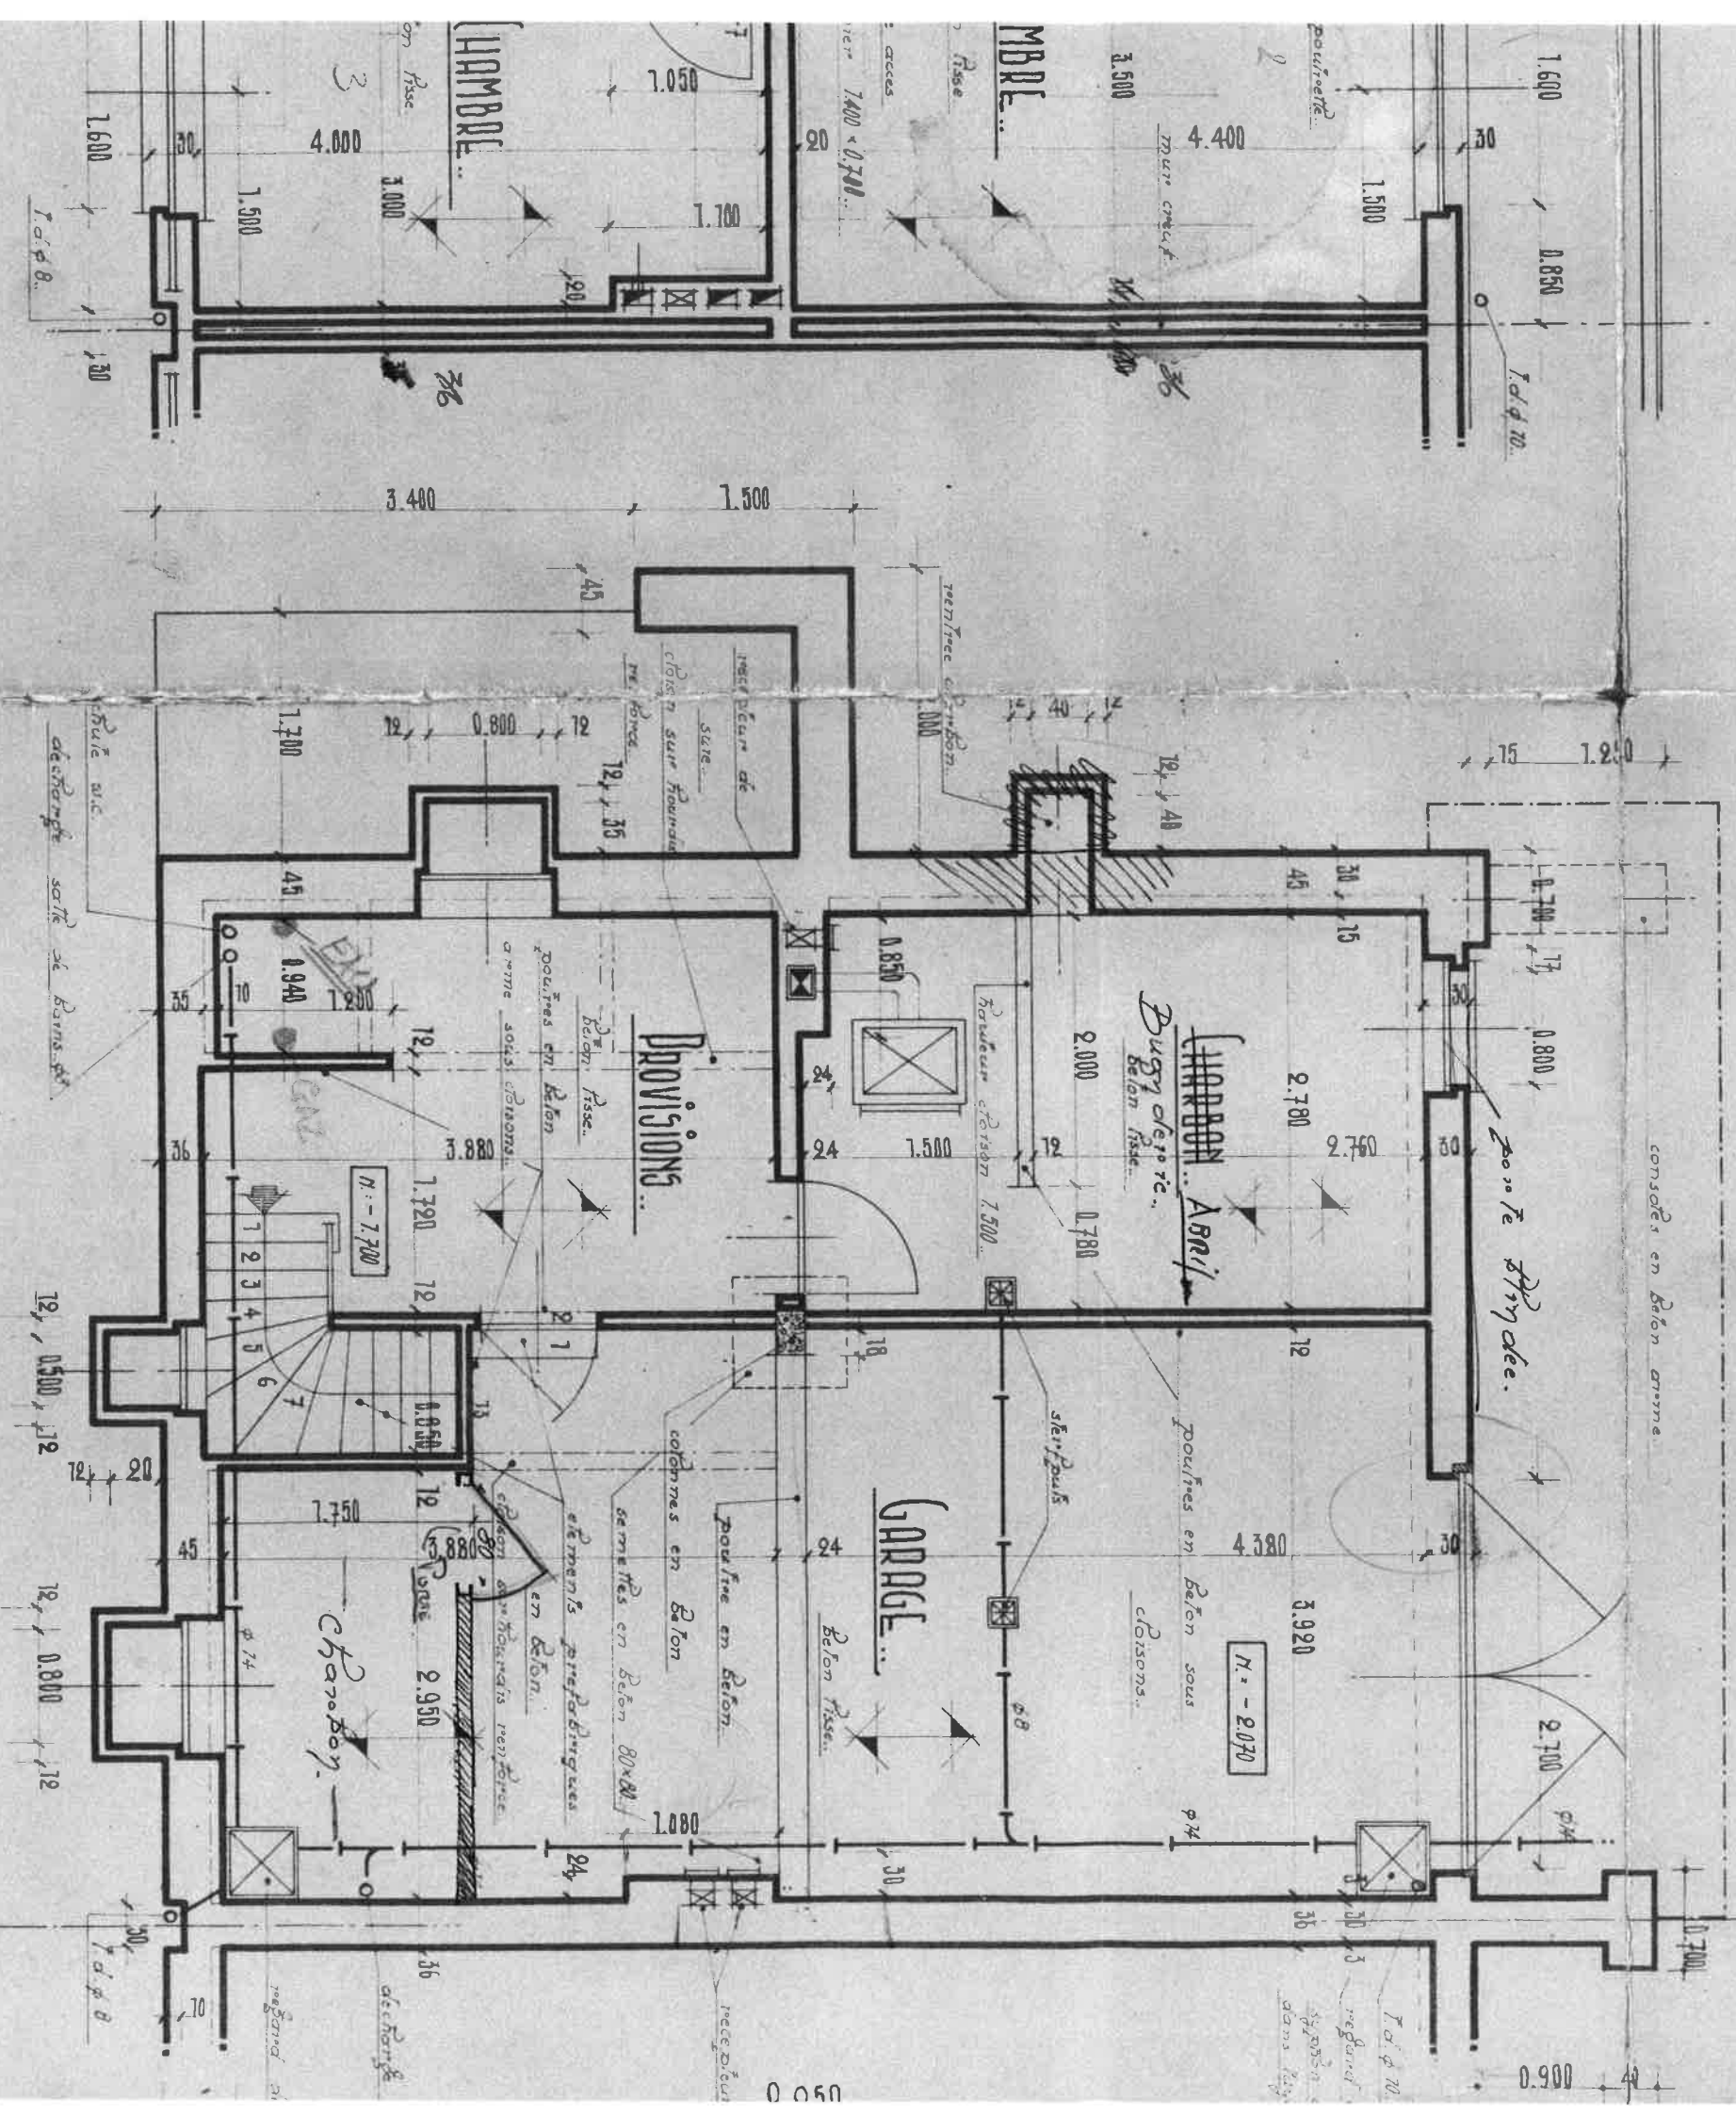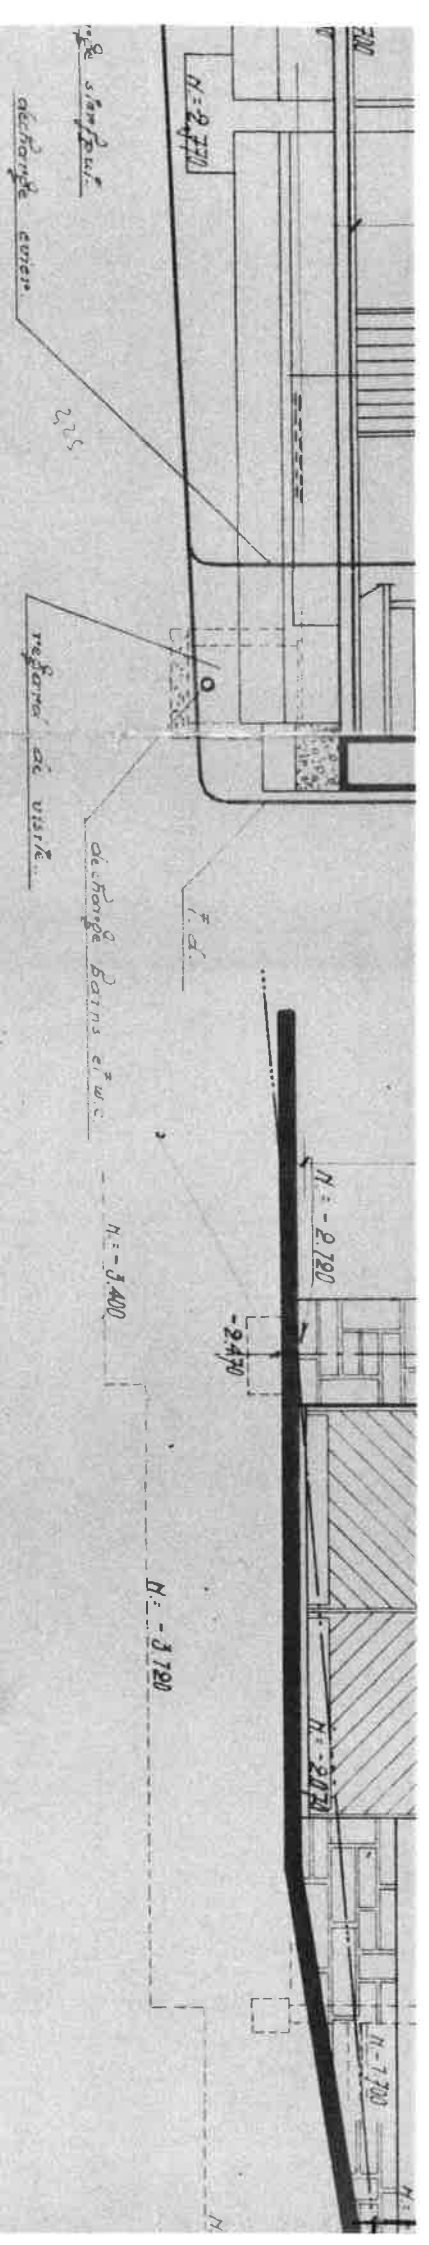

PLAN DES LIVES..

GRADE 500 - EST.





regardée visible avec
syphon discontinue ventila
dans l'air de ascende

COUPE A.B..



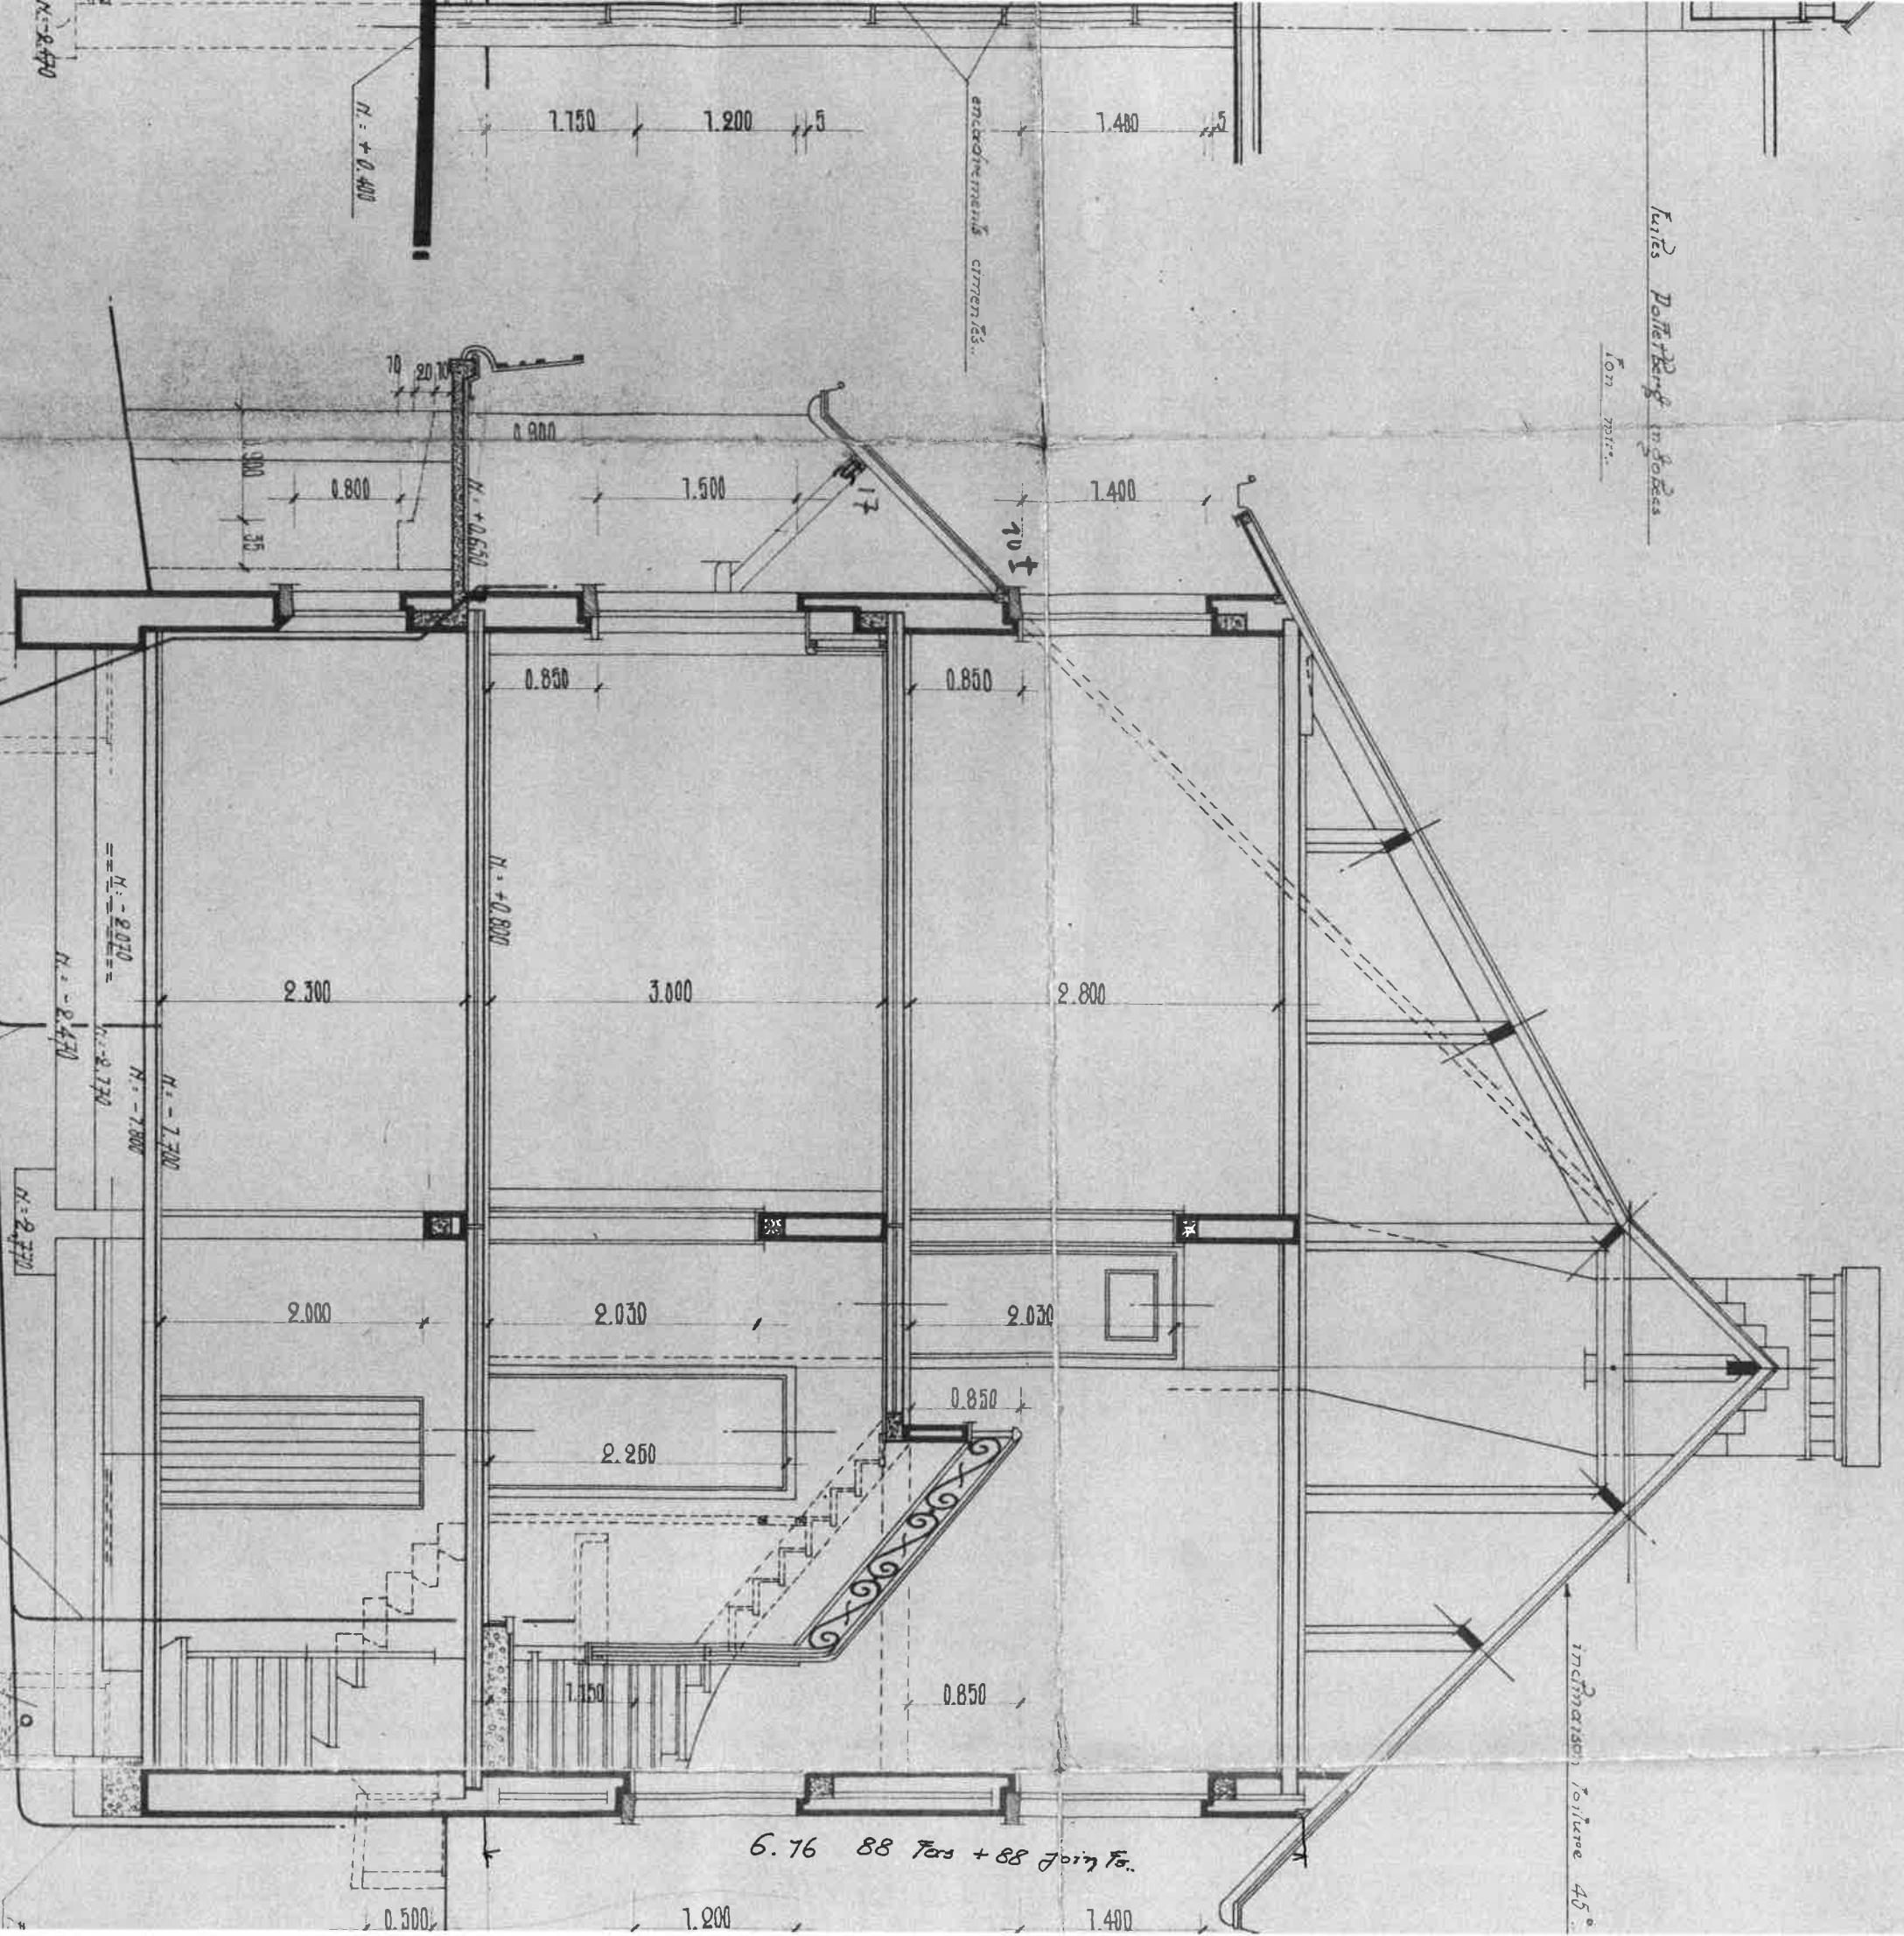

6.76 88 Pers + 88 Jours Pers.