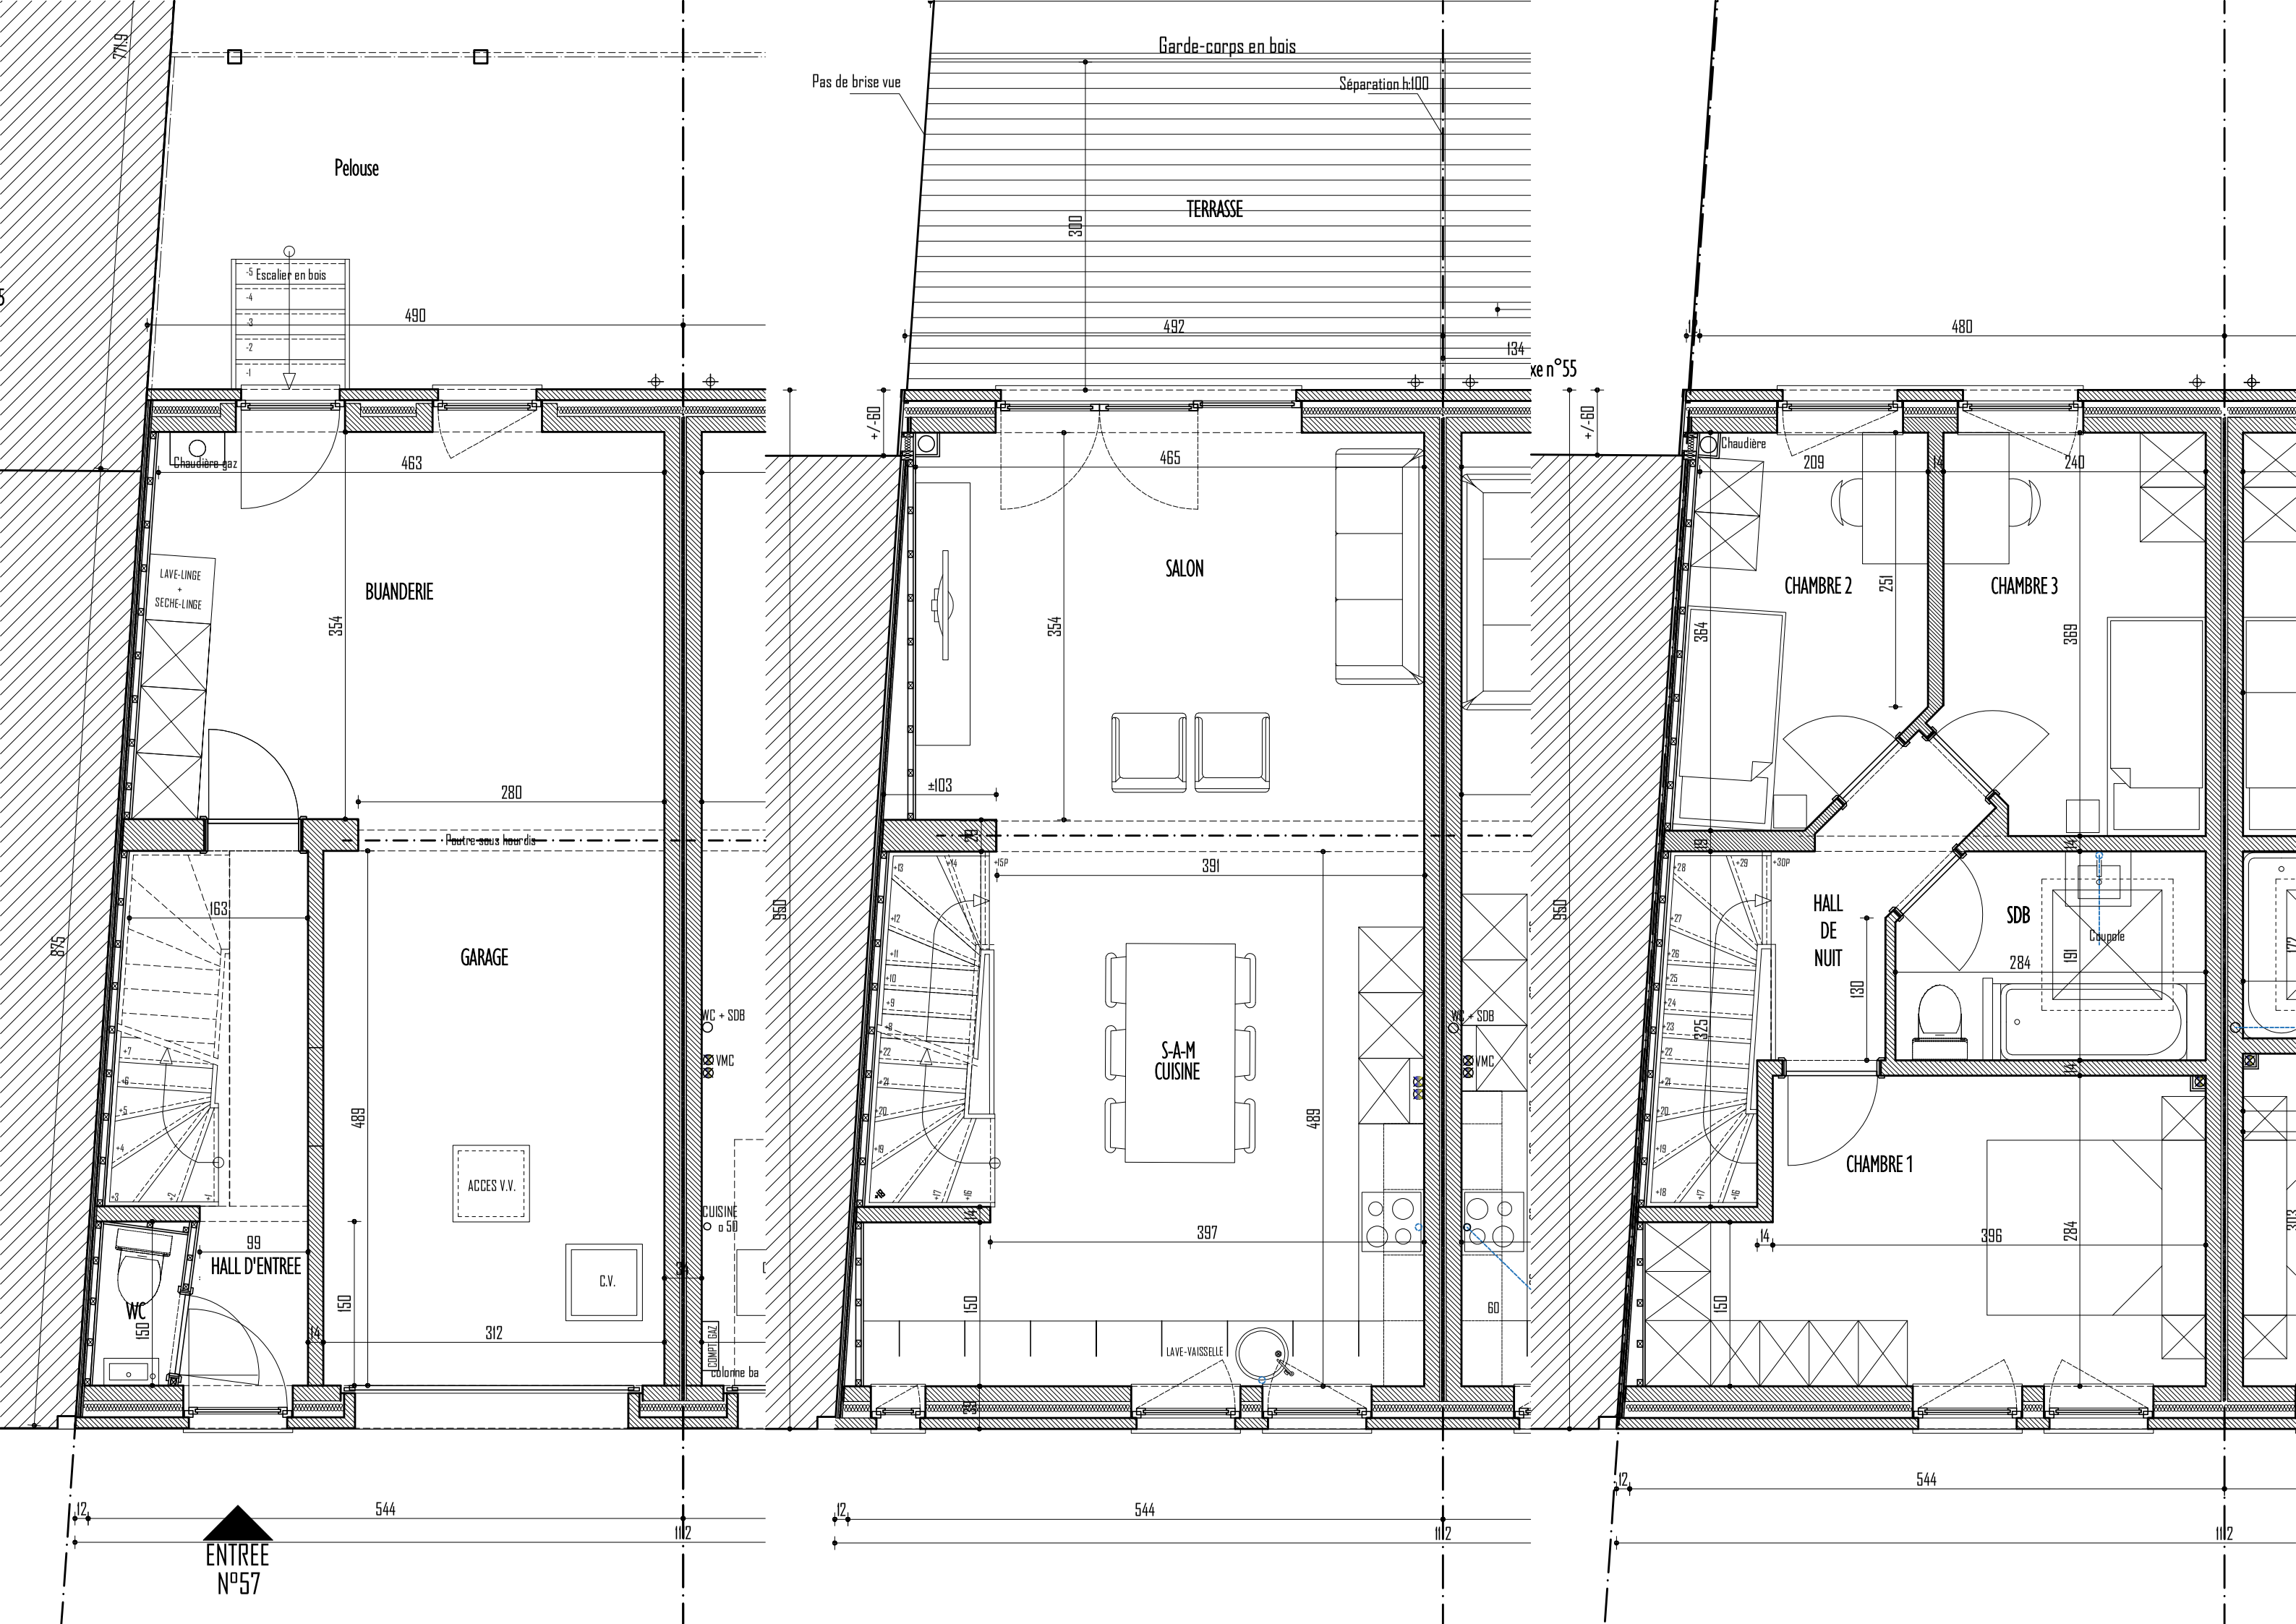
Pelouse
Escalier en bois
490
Chaudière gaz
463
LAVE-LINGE + SECHE-LINGE
BUANDERIE
354
280
Poutre sous hourdis
163
GARAGE
489
ACCES V.V.
C.V.
WC + SDB
VMC
CUISINE
99
HALL D'ENTREE
WC
150
312
875
950
544
1112
ENTREE N°57
Garde-corps en bois
Pas de brise vue
Séparation h:100
TERRASSE
300
492
134
465
SALON
354
±103
391
S-A-M CUISINE
489
397
LAVE-VAISSELLE
+/-60
480
Chaudière
209
240
CHAMBRE 2
251
CHAMBRE 3
364
369
HALL DE NUIT
130
SDB
Douche
284
191
CHAMBRE 1
396
284
325
60
313