



SITUATION EXISTANTE (à régulariser)

ÉLÉVATION SUD - éch. 1/50
Situation existante (Terrasse existante à régulariser)

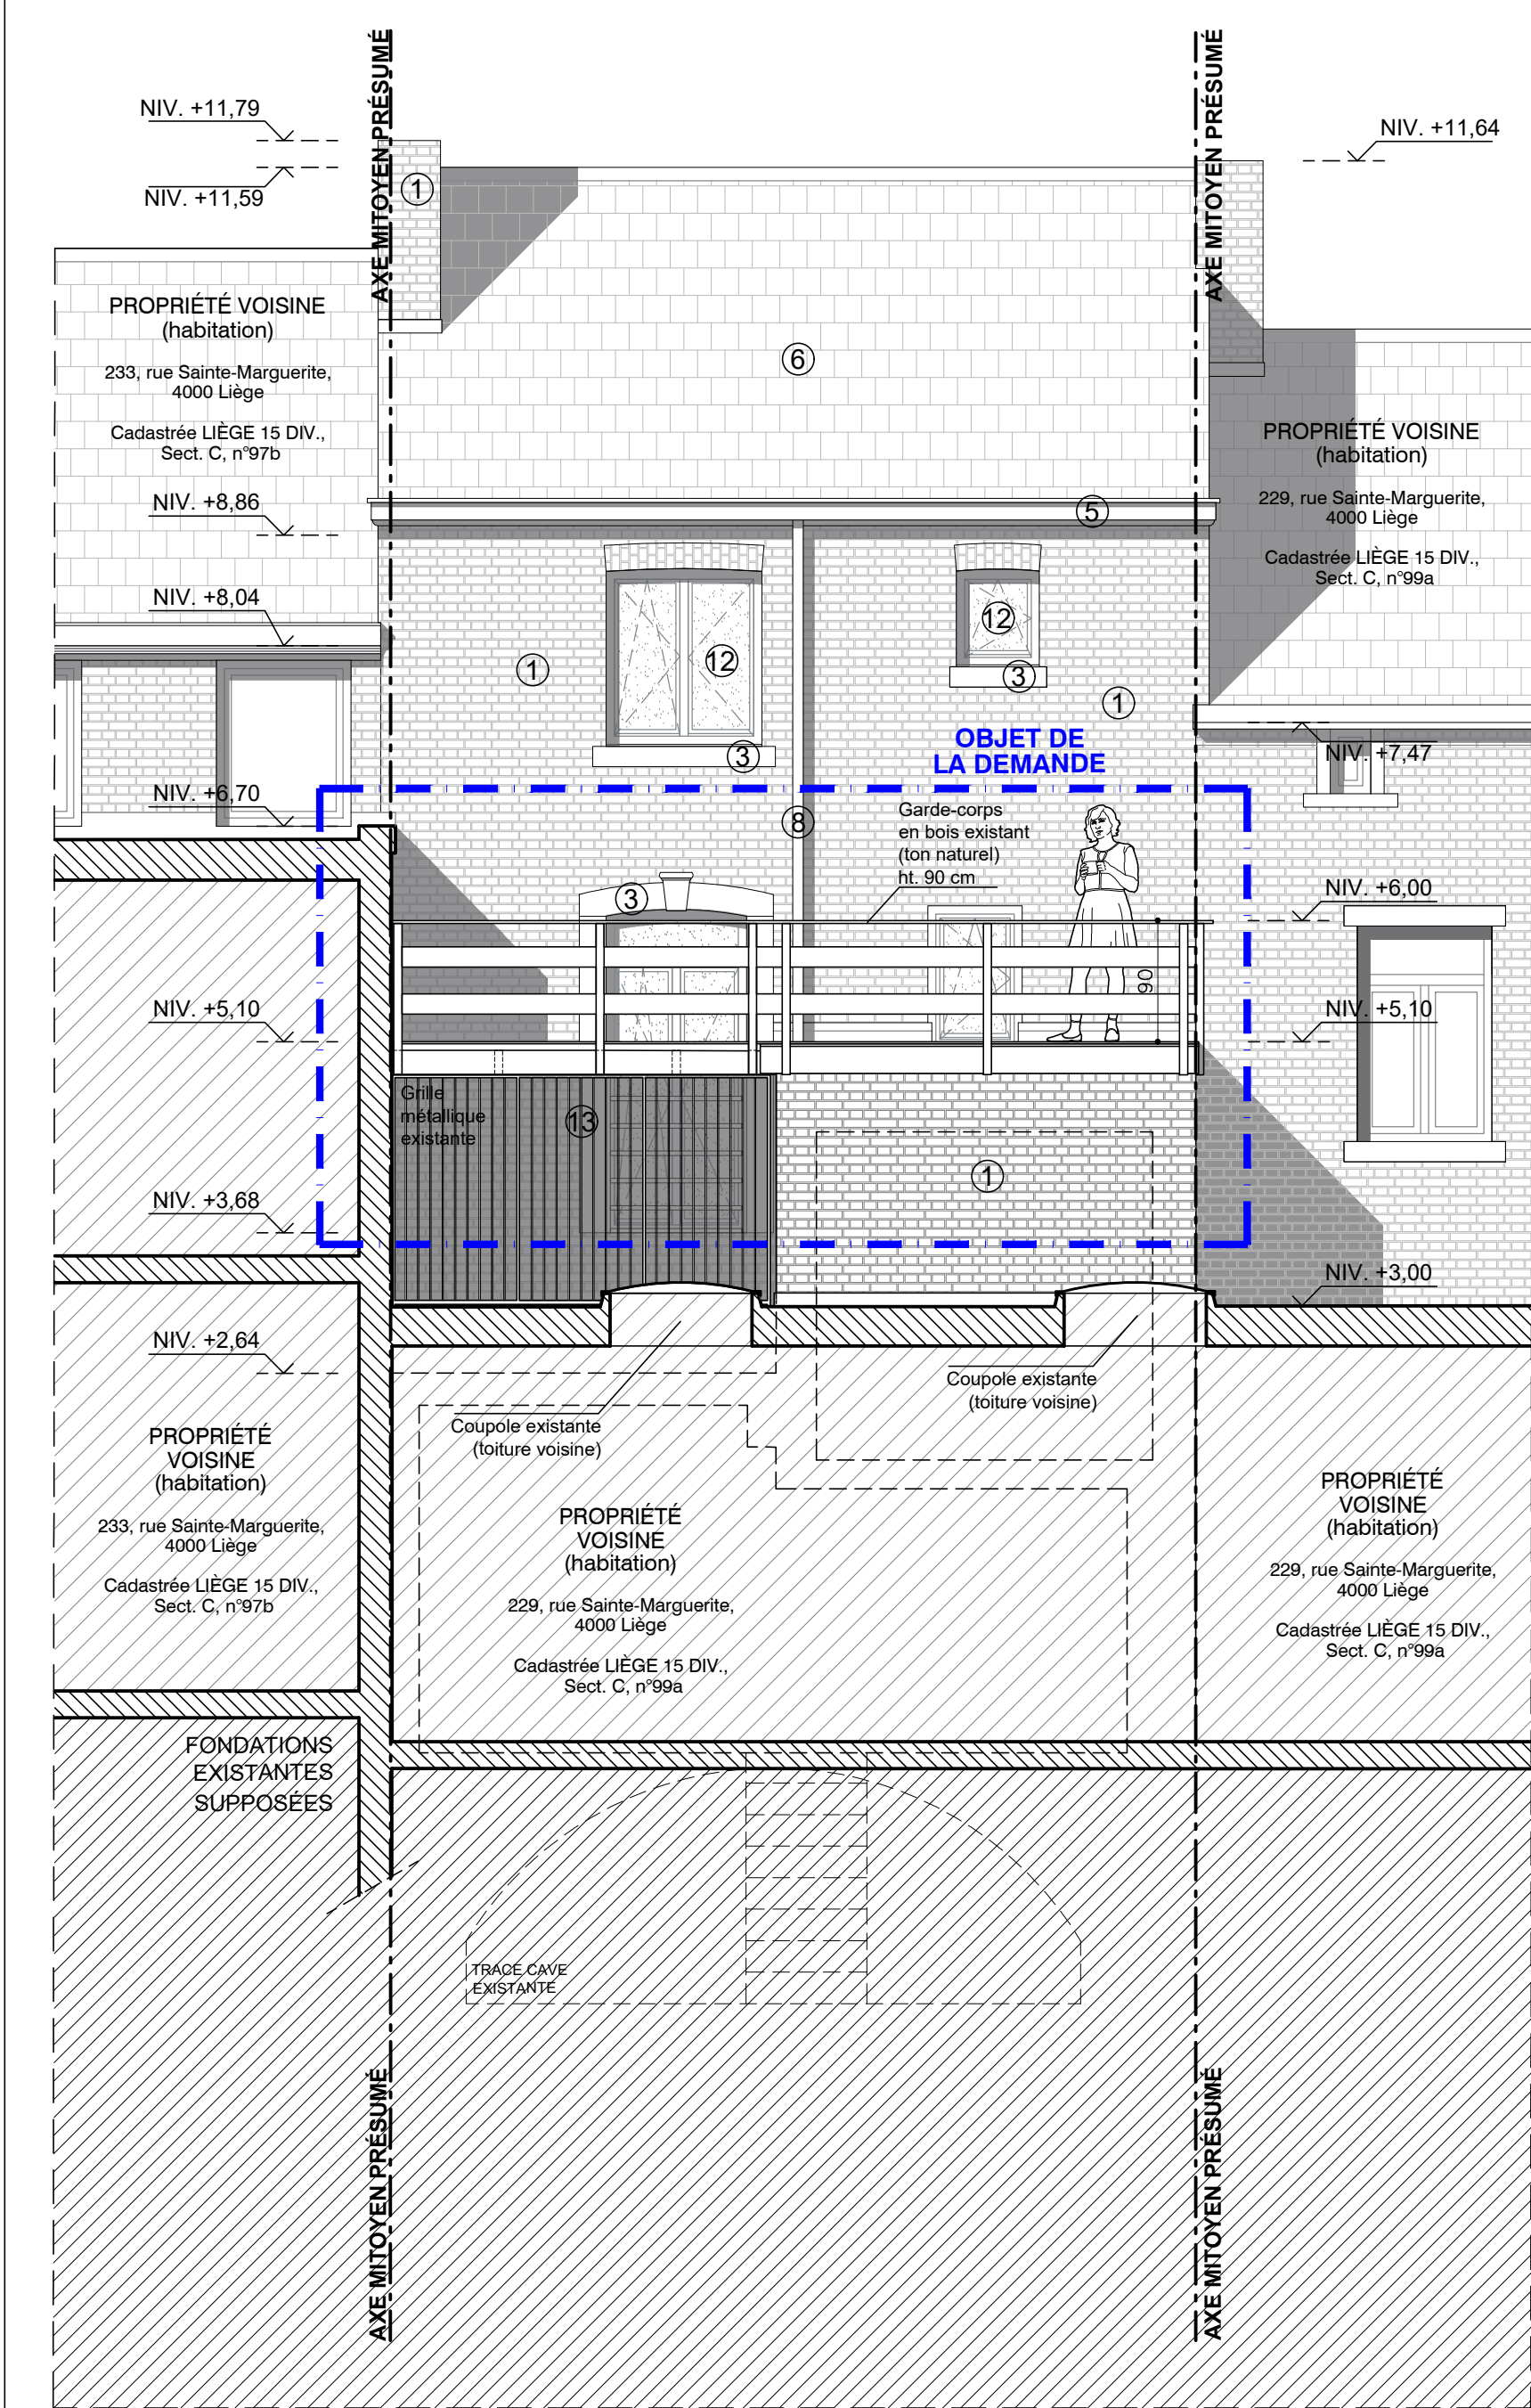


ÉLÉVATION SUD + COUPE AA' - éch. 1/50
Situation existante (Terrasse existante à régulariser)

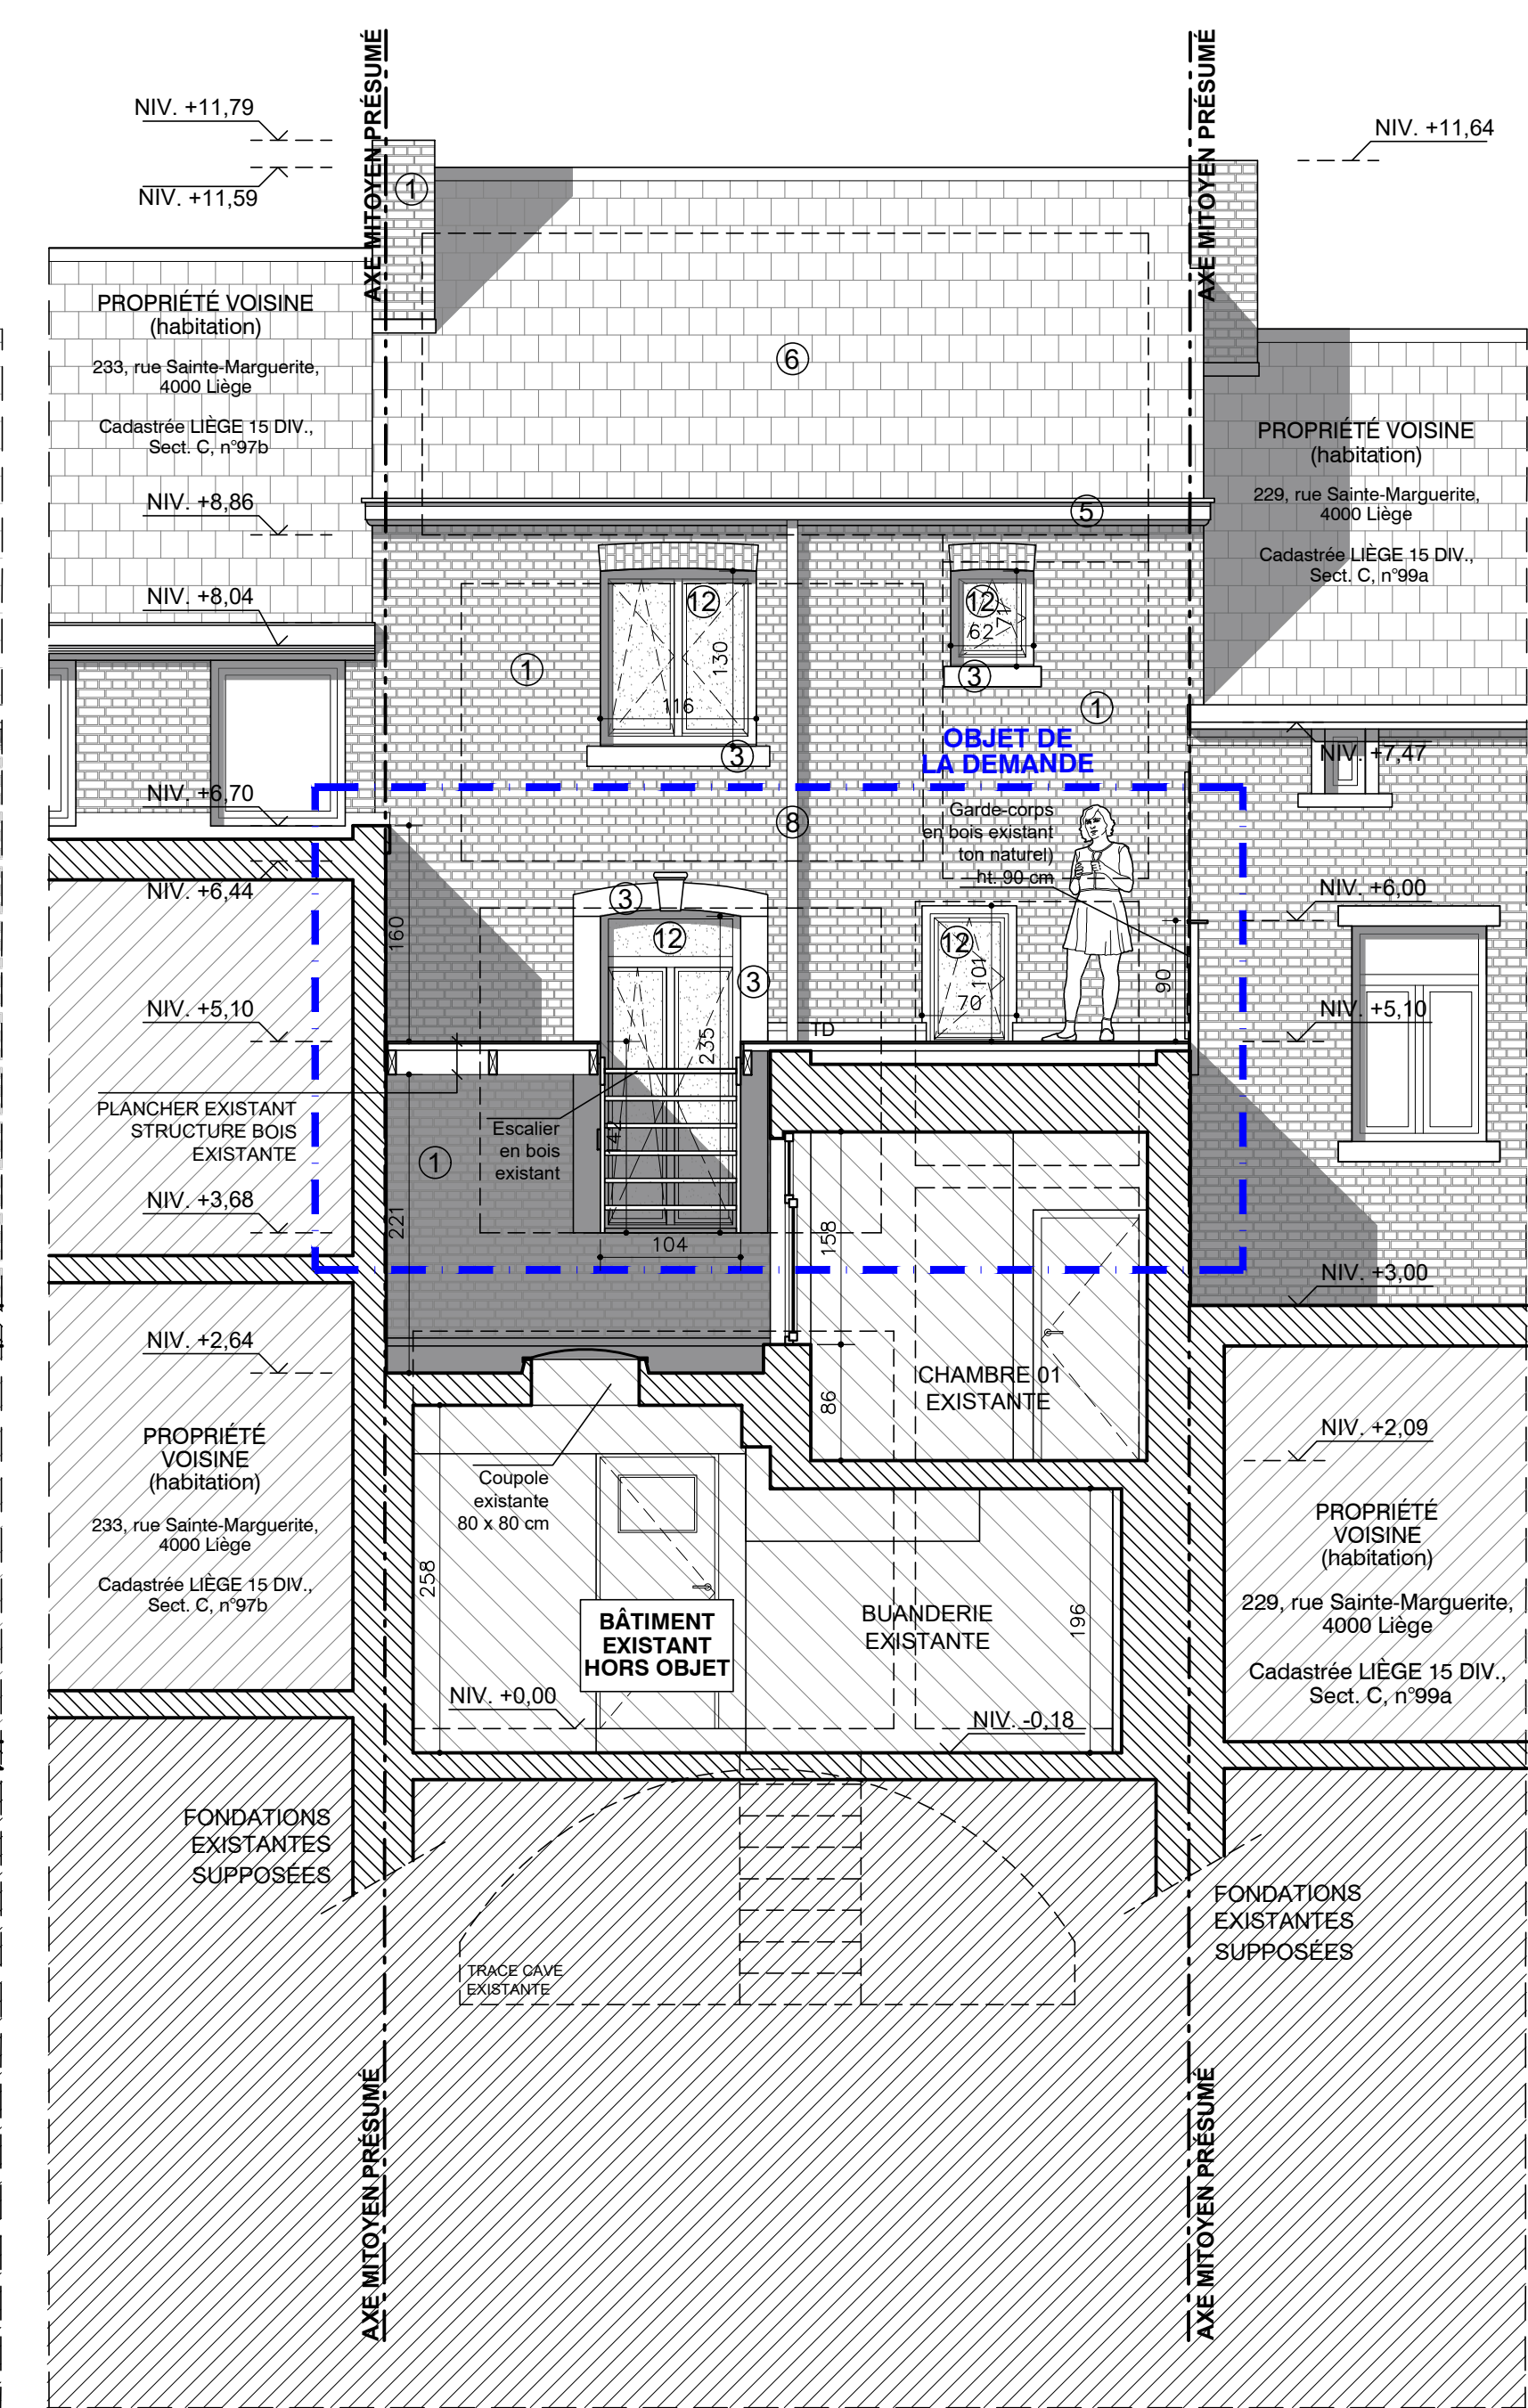


SITUATION PROJÉTÉE


ÉLÉVATION SUD - éch. 1/50
Situation projetée

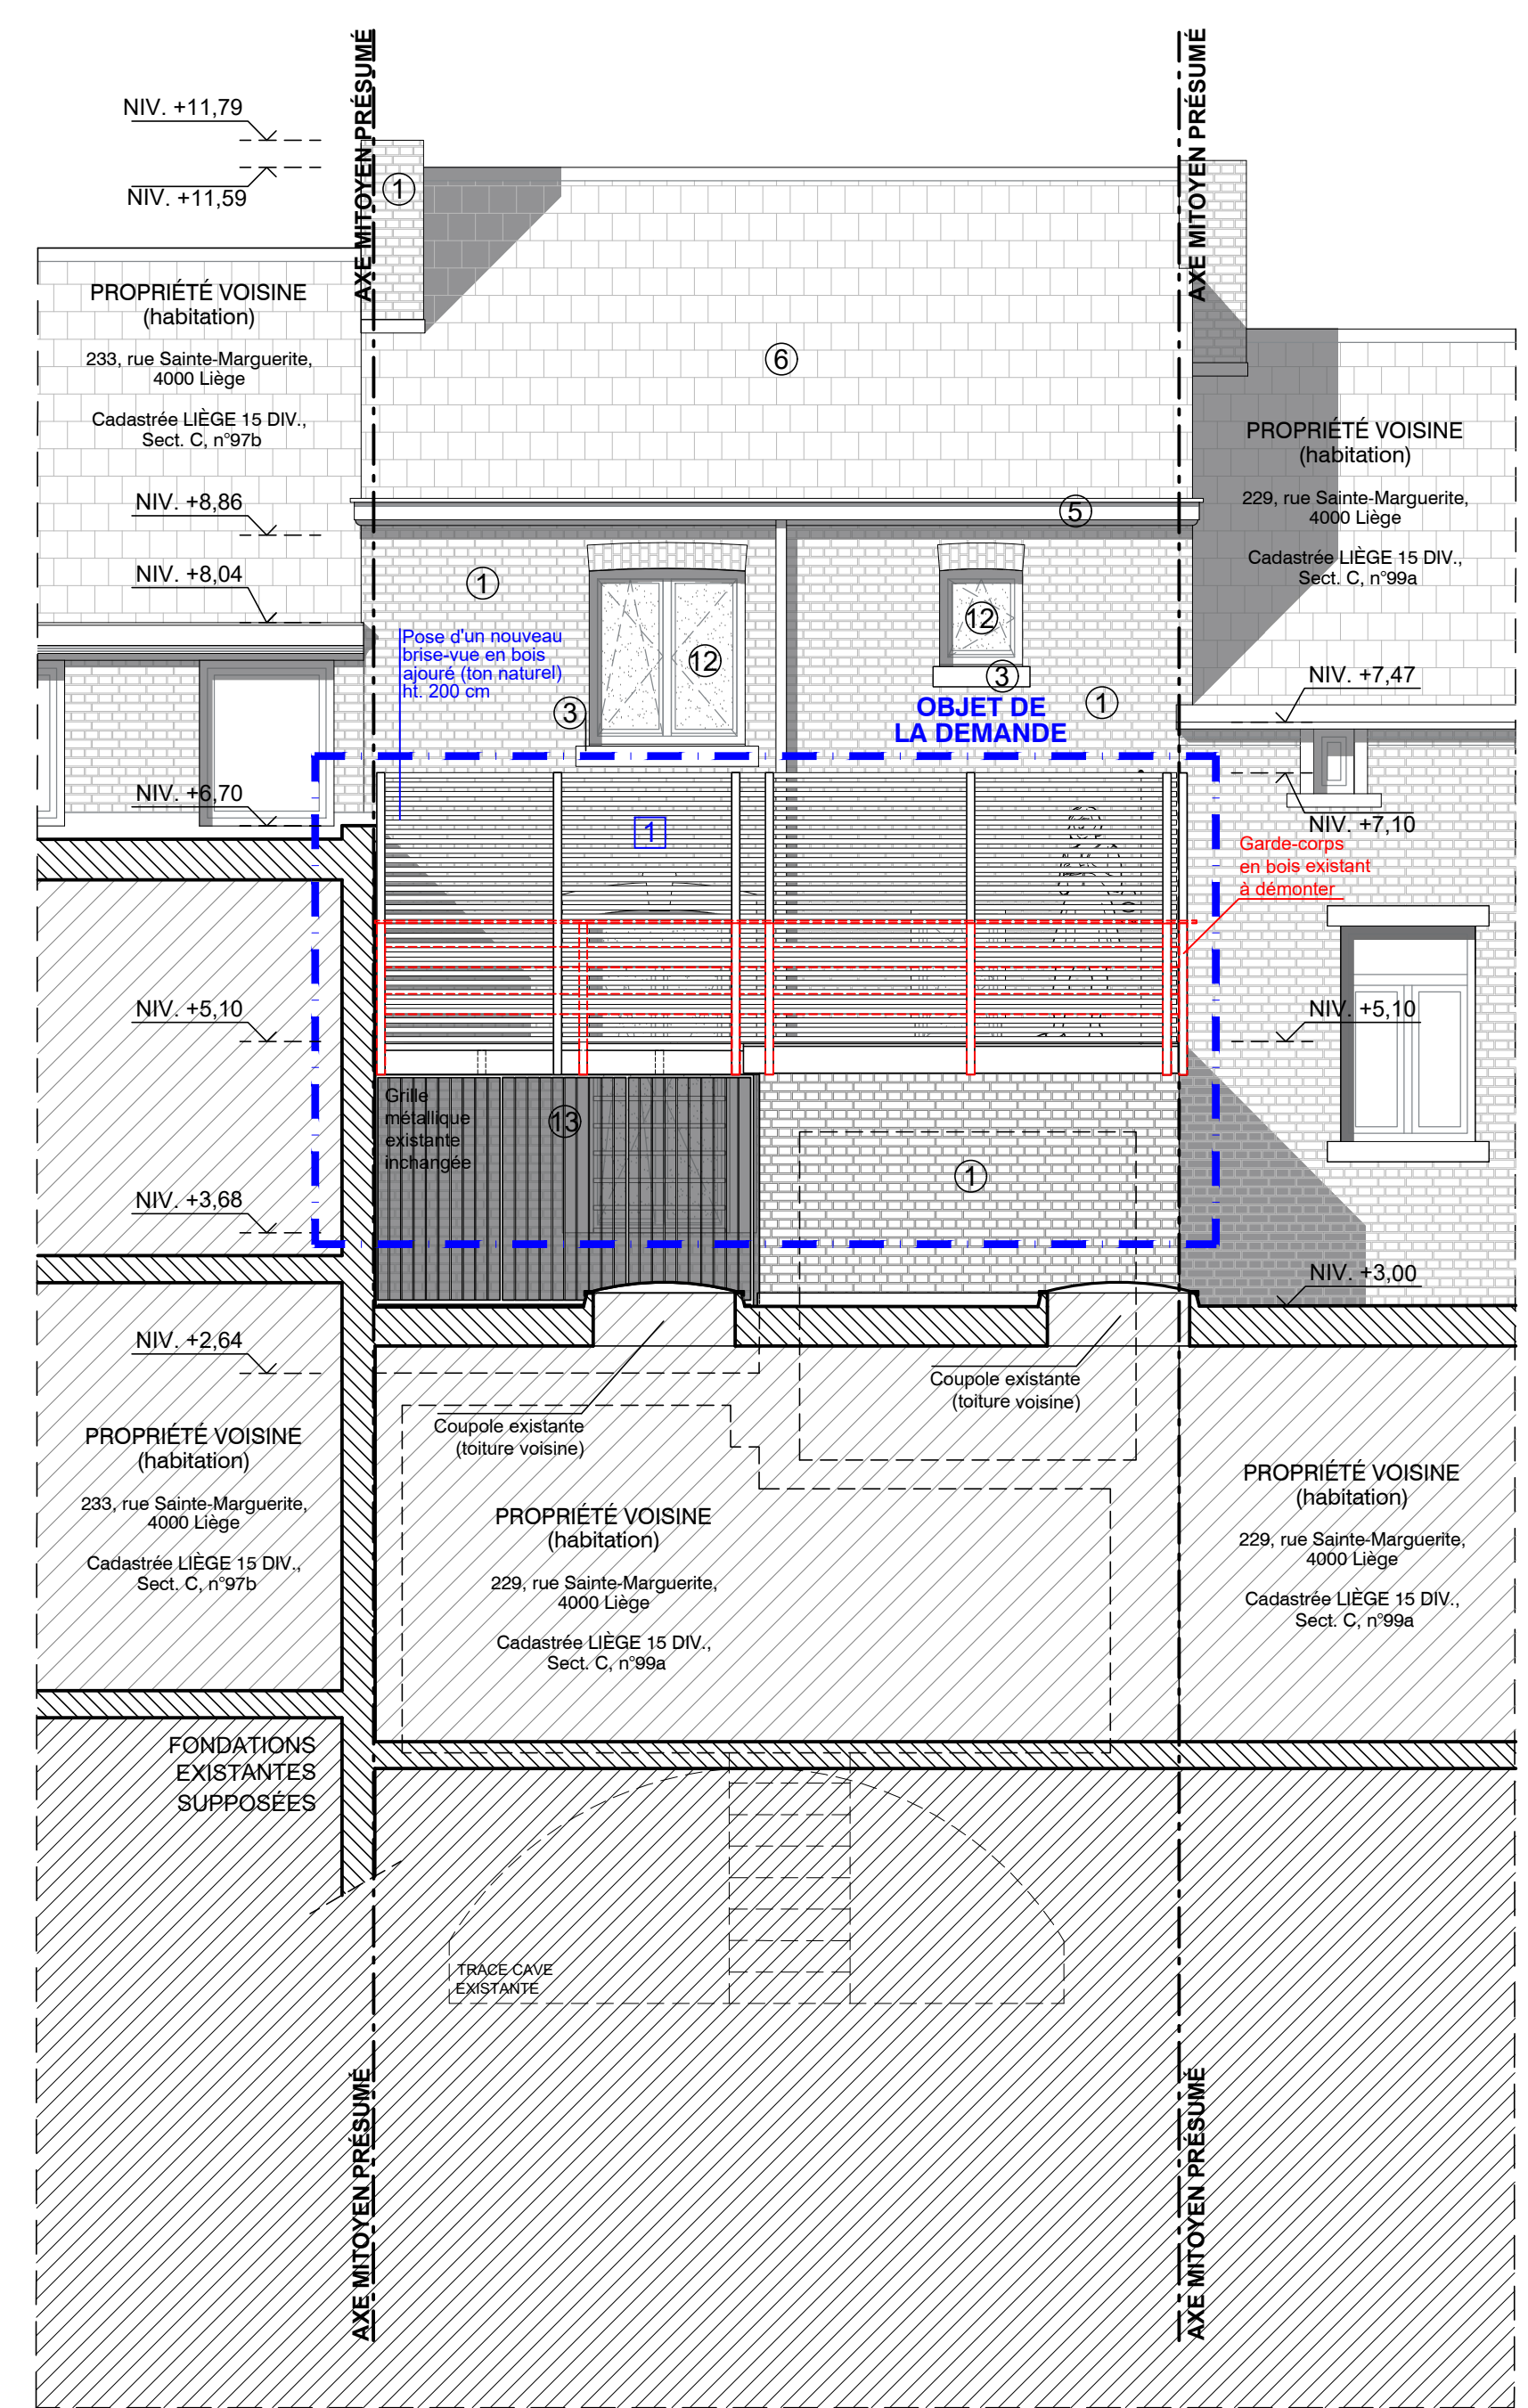


ÉLÉVATION SUD + COUPE AA' - éch. 1/50
Situation projetée

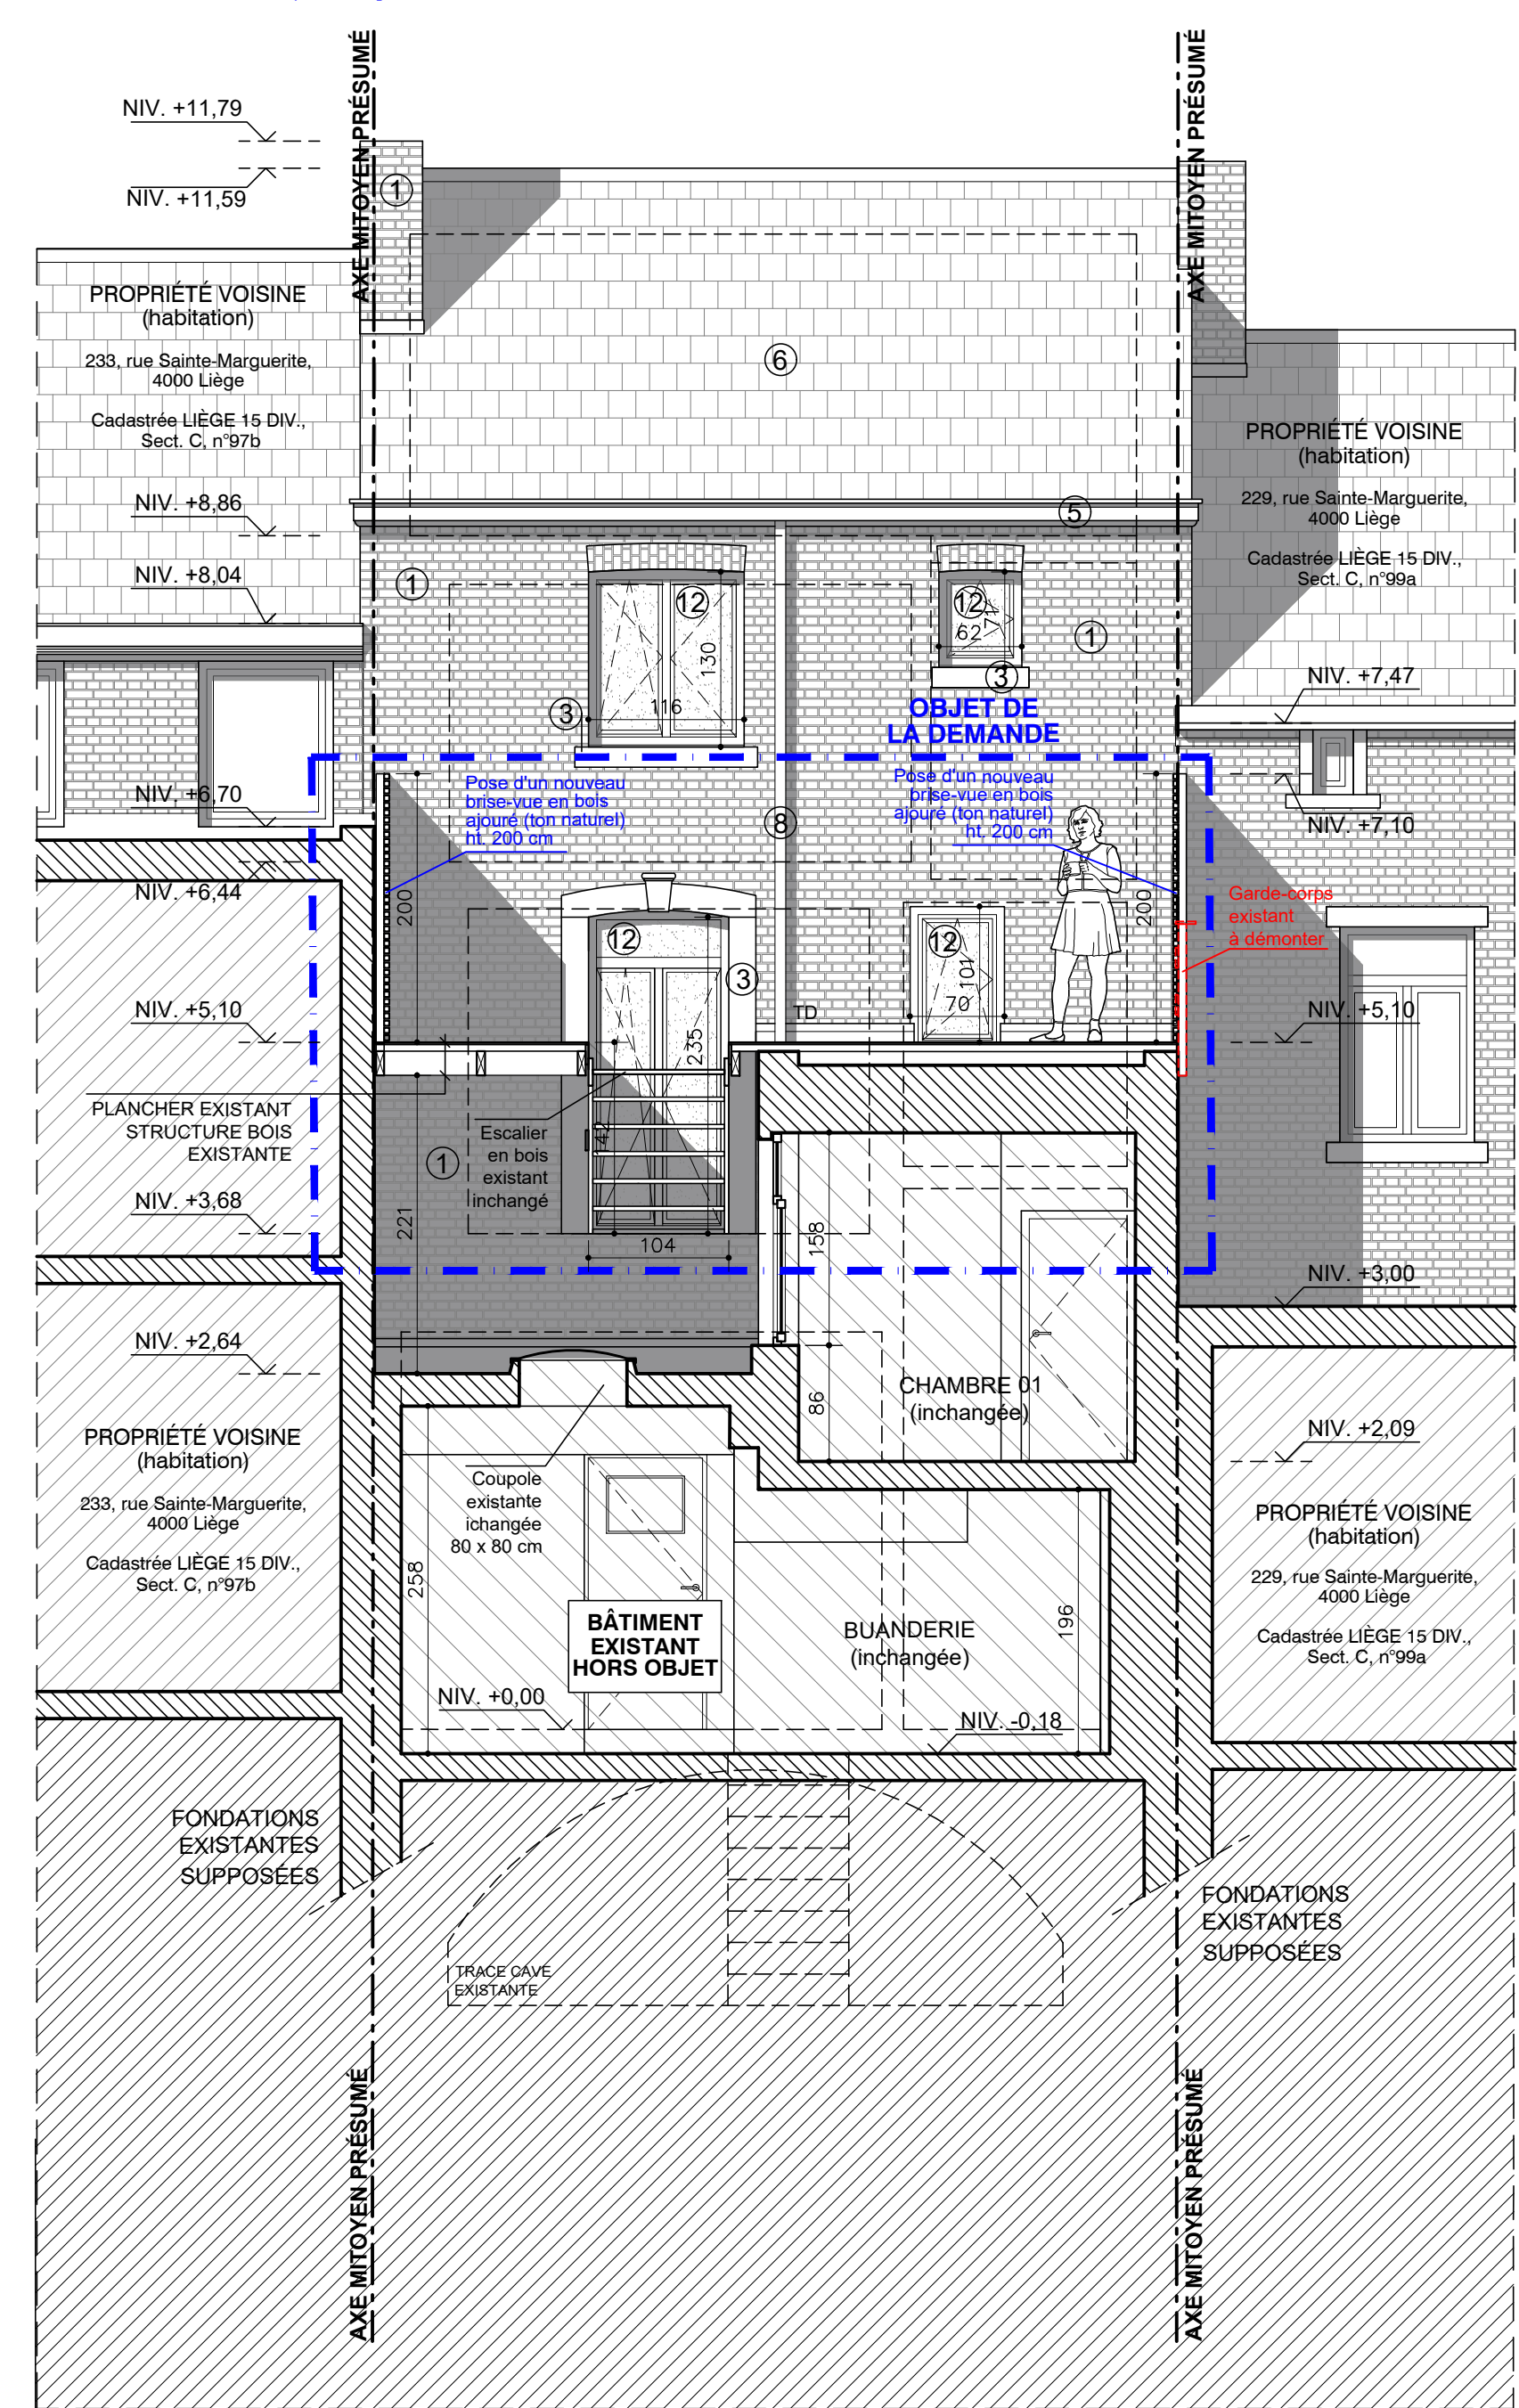


PLAN DEUXIÈME ÉTAGE - éch. 1/50
Situation projetée

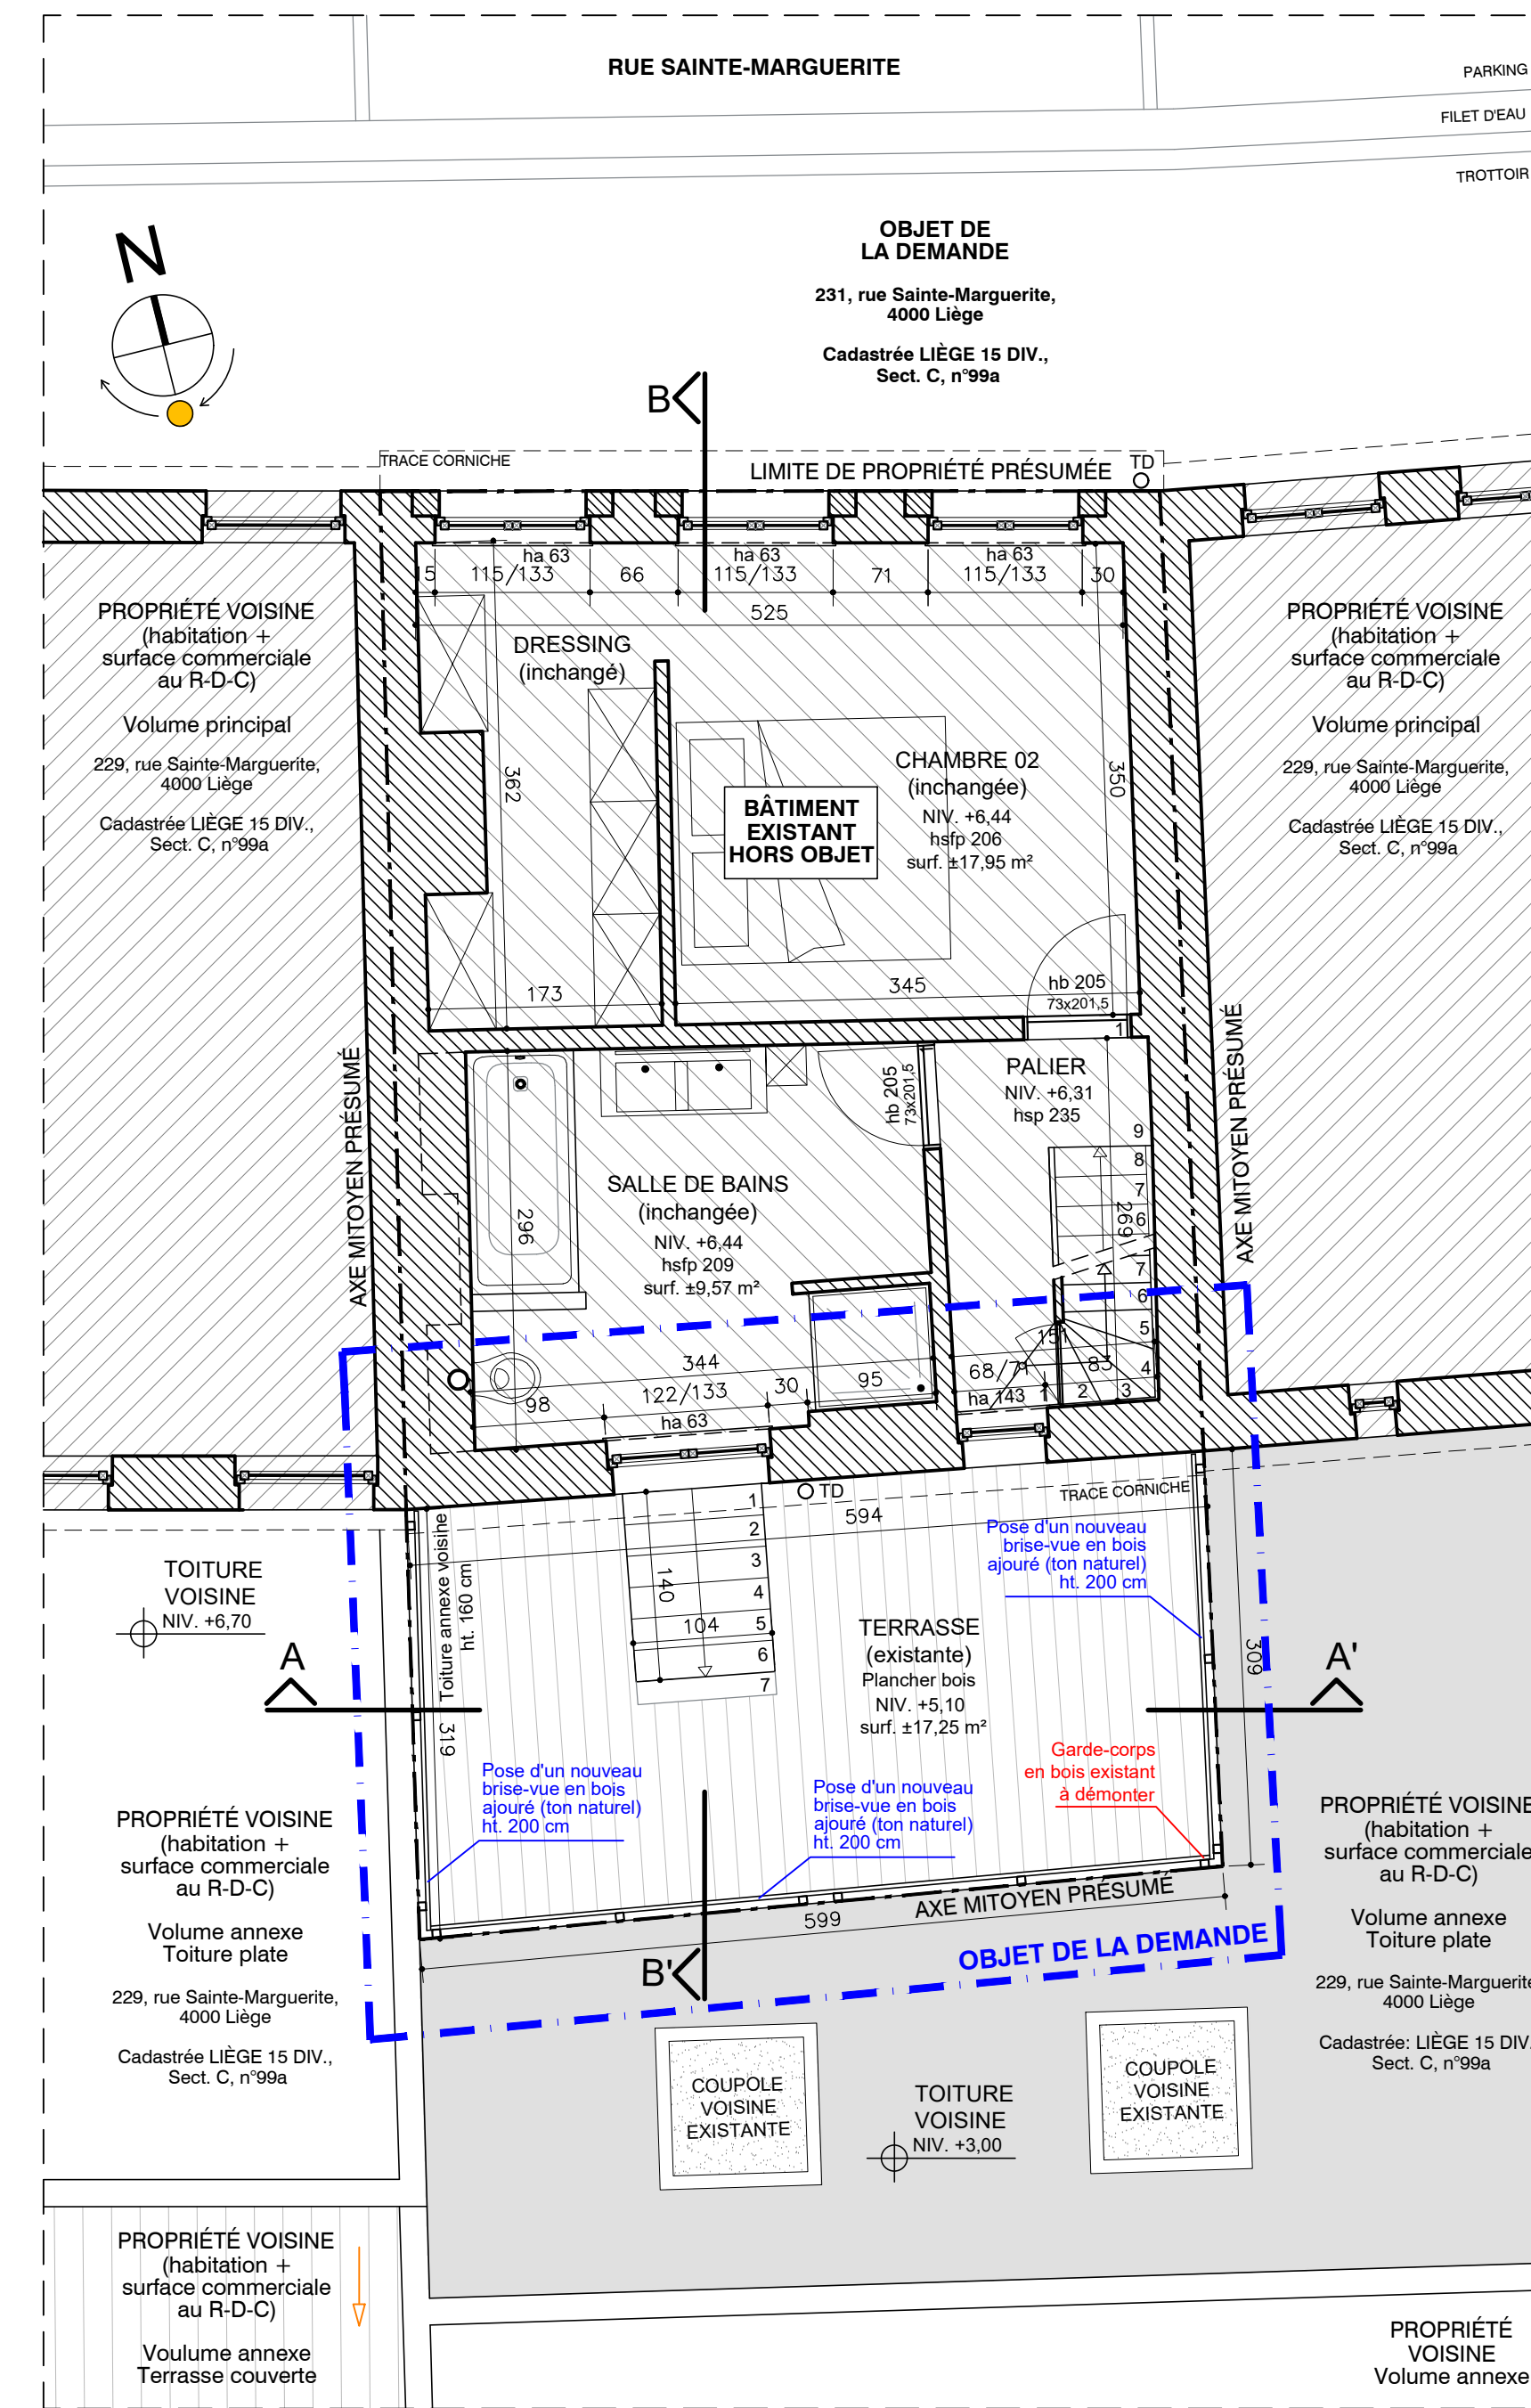


COUPE BB' - éch. 1/50
Situation existante (Terrasse existante à régulariser)

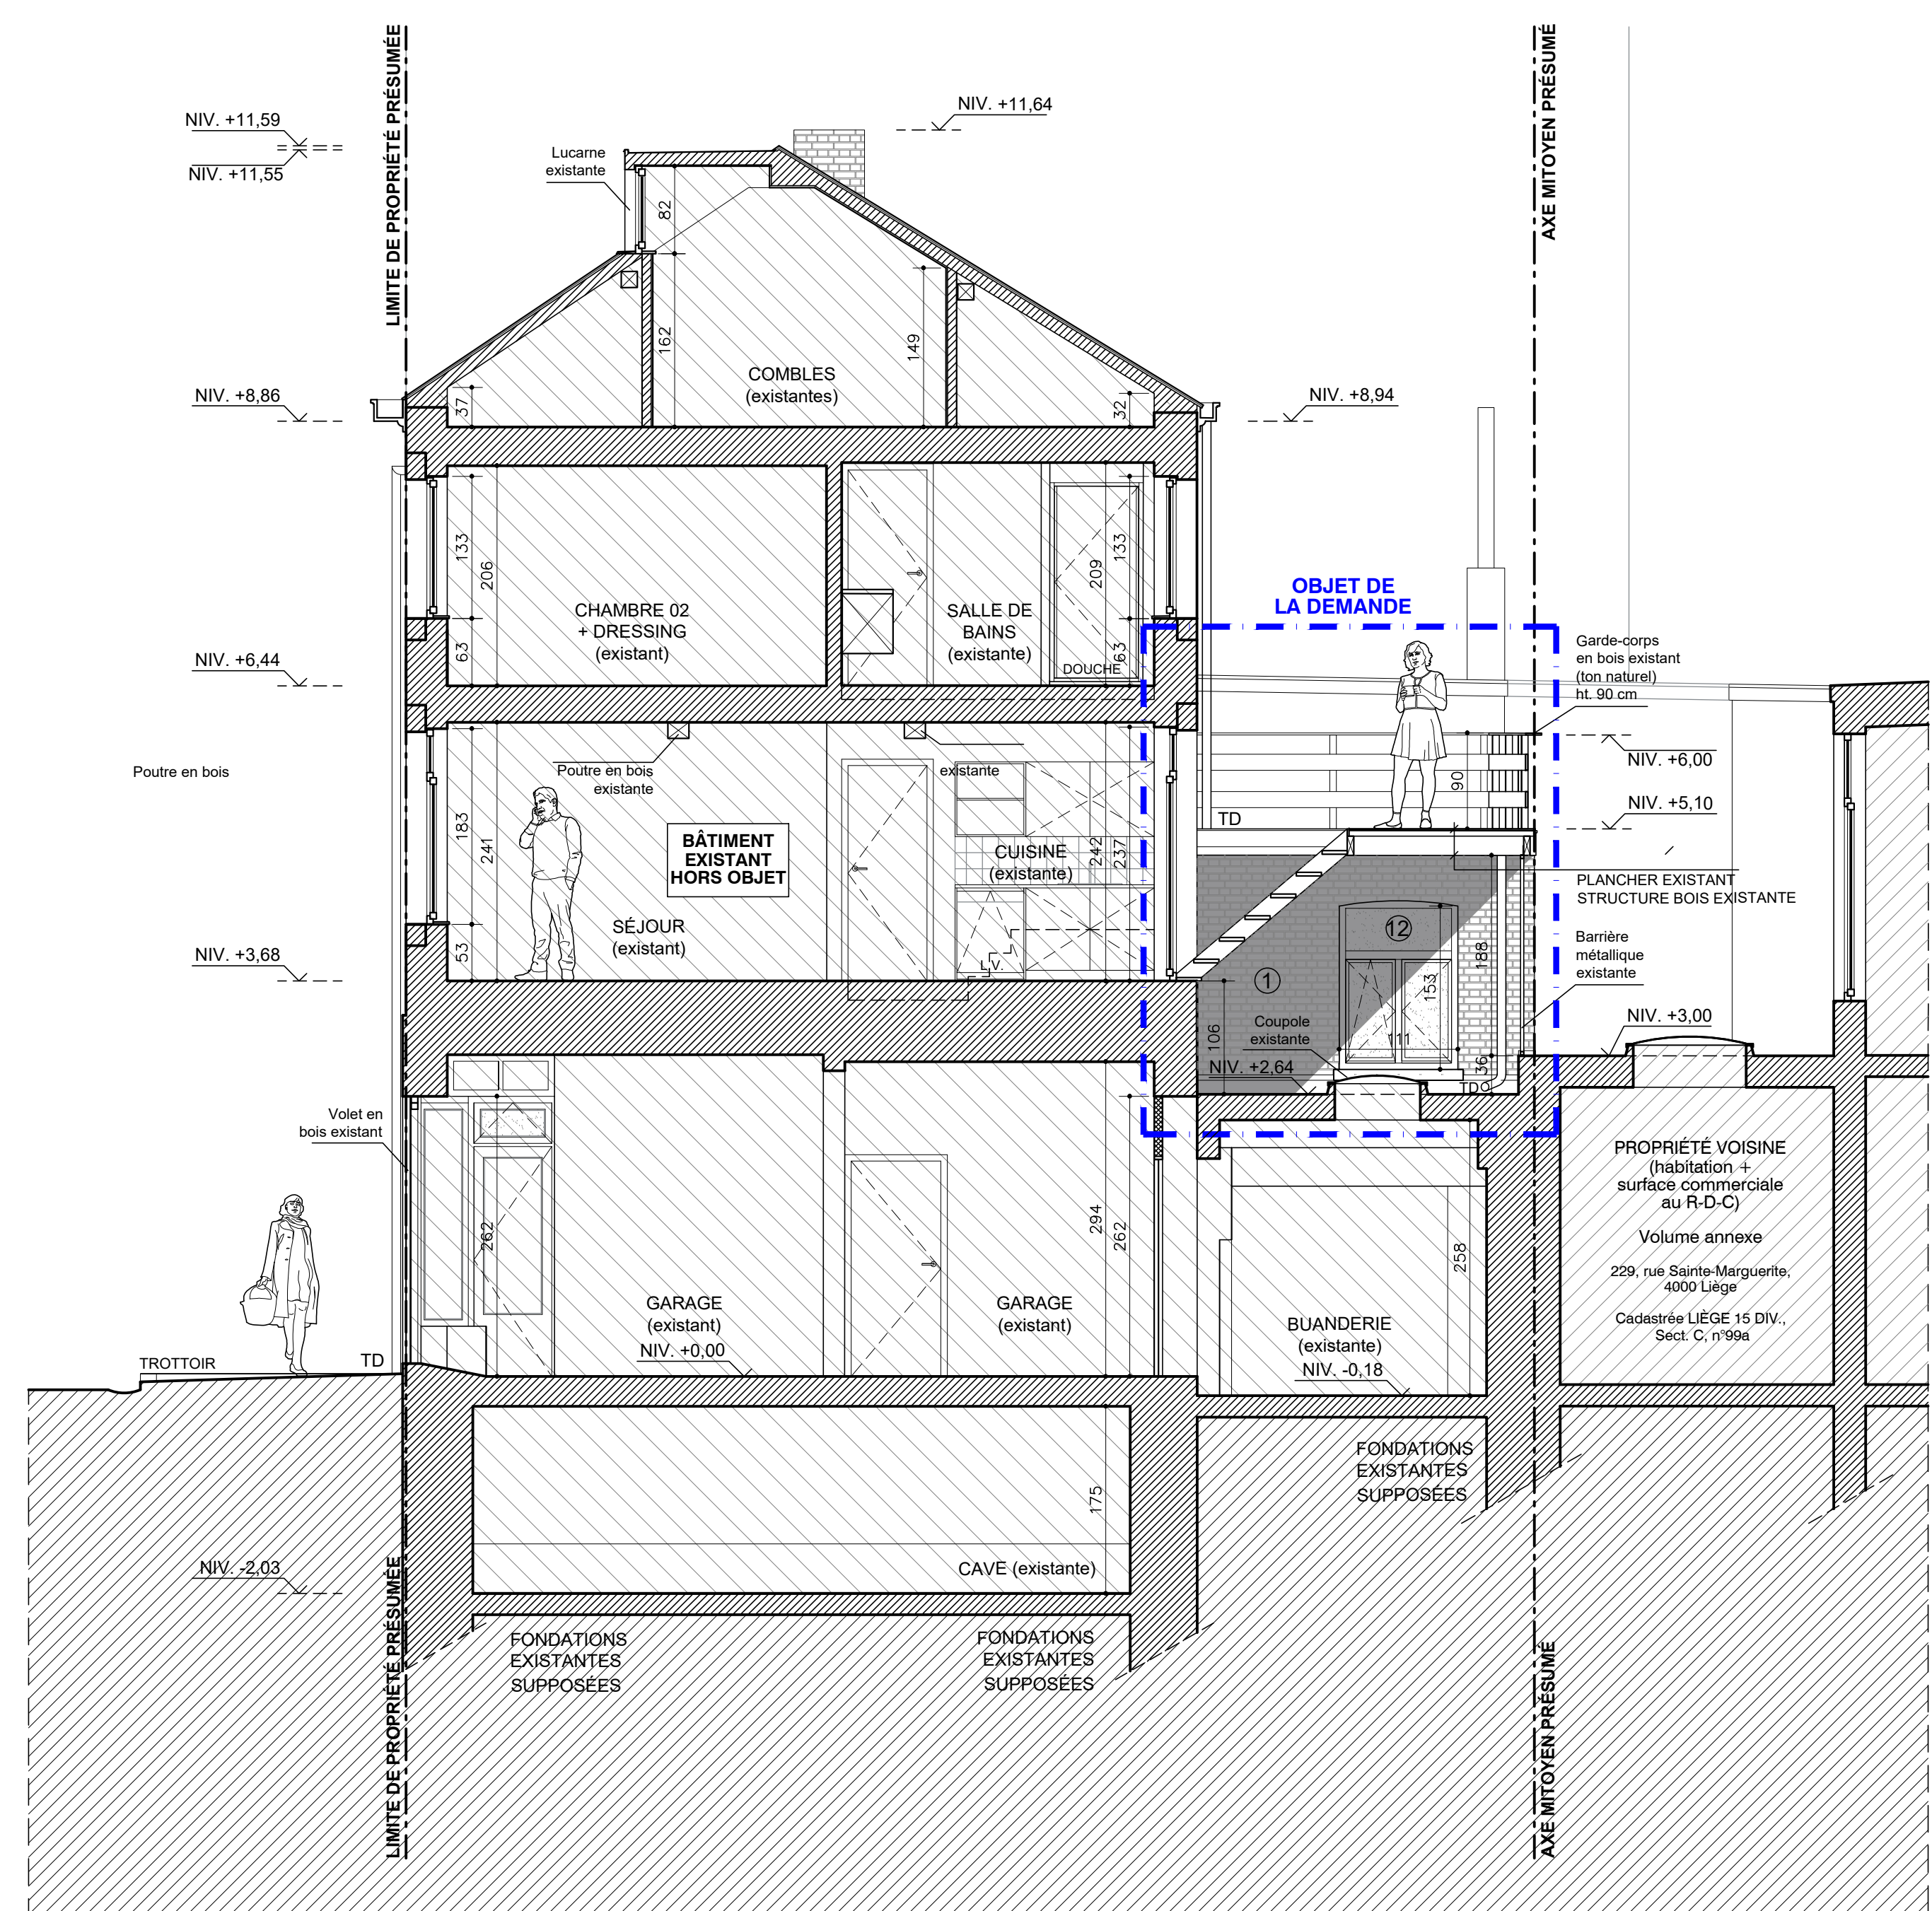

COUPE BB' - éch. 1/50
Situation projetée

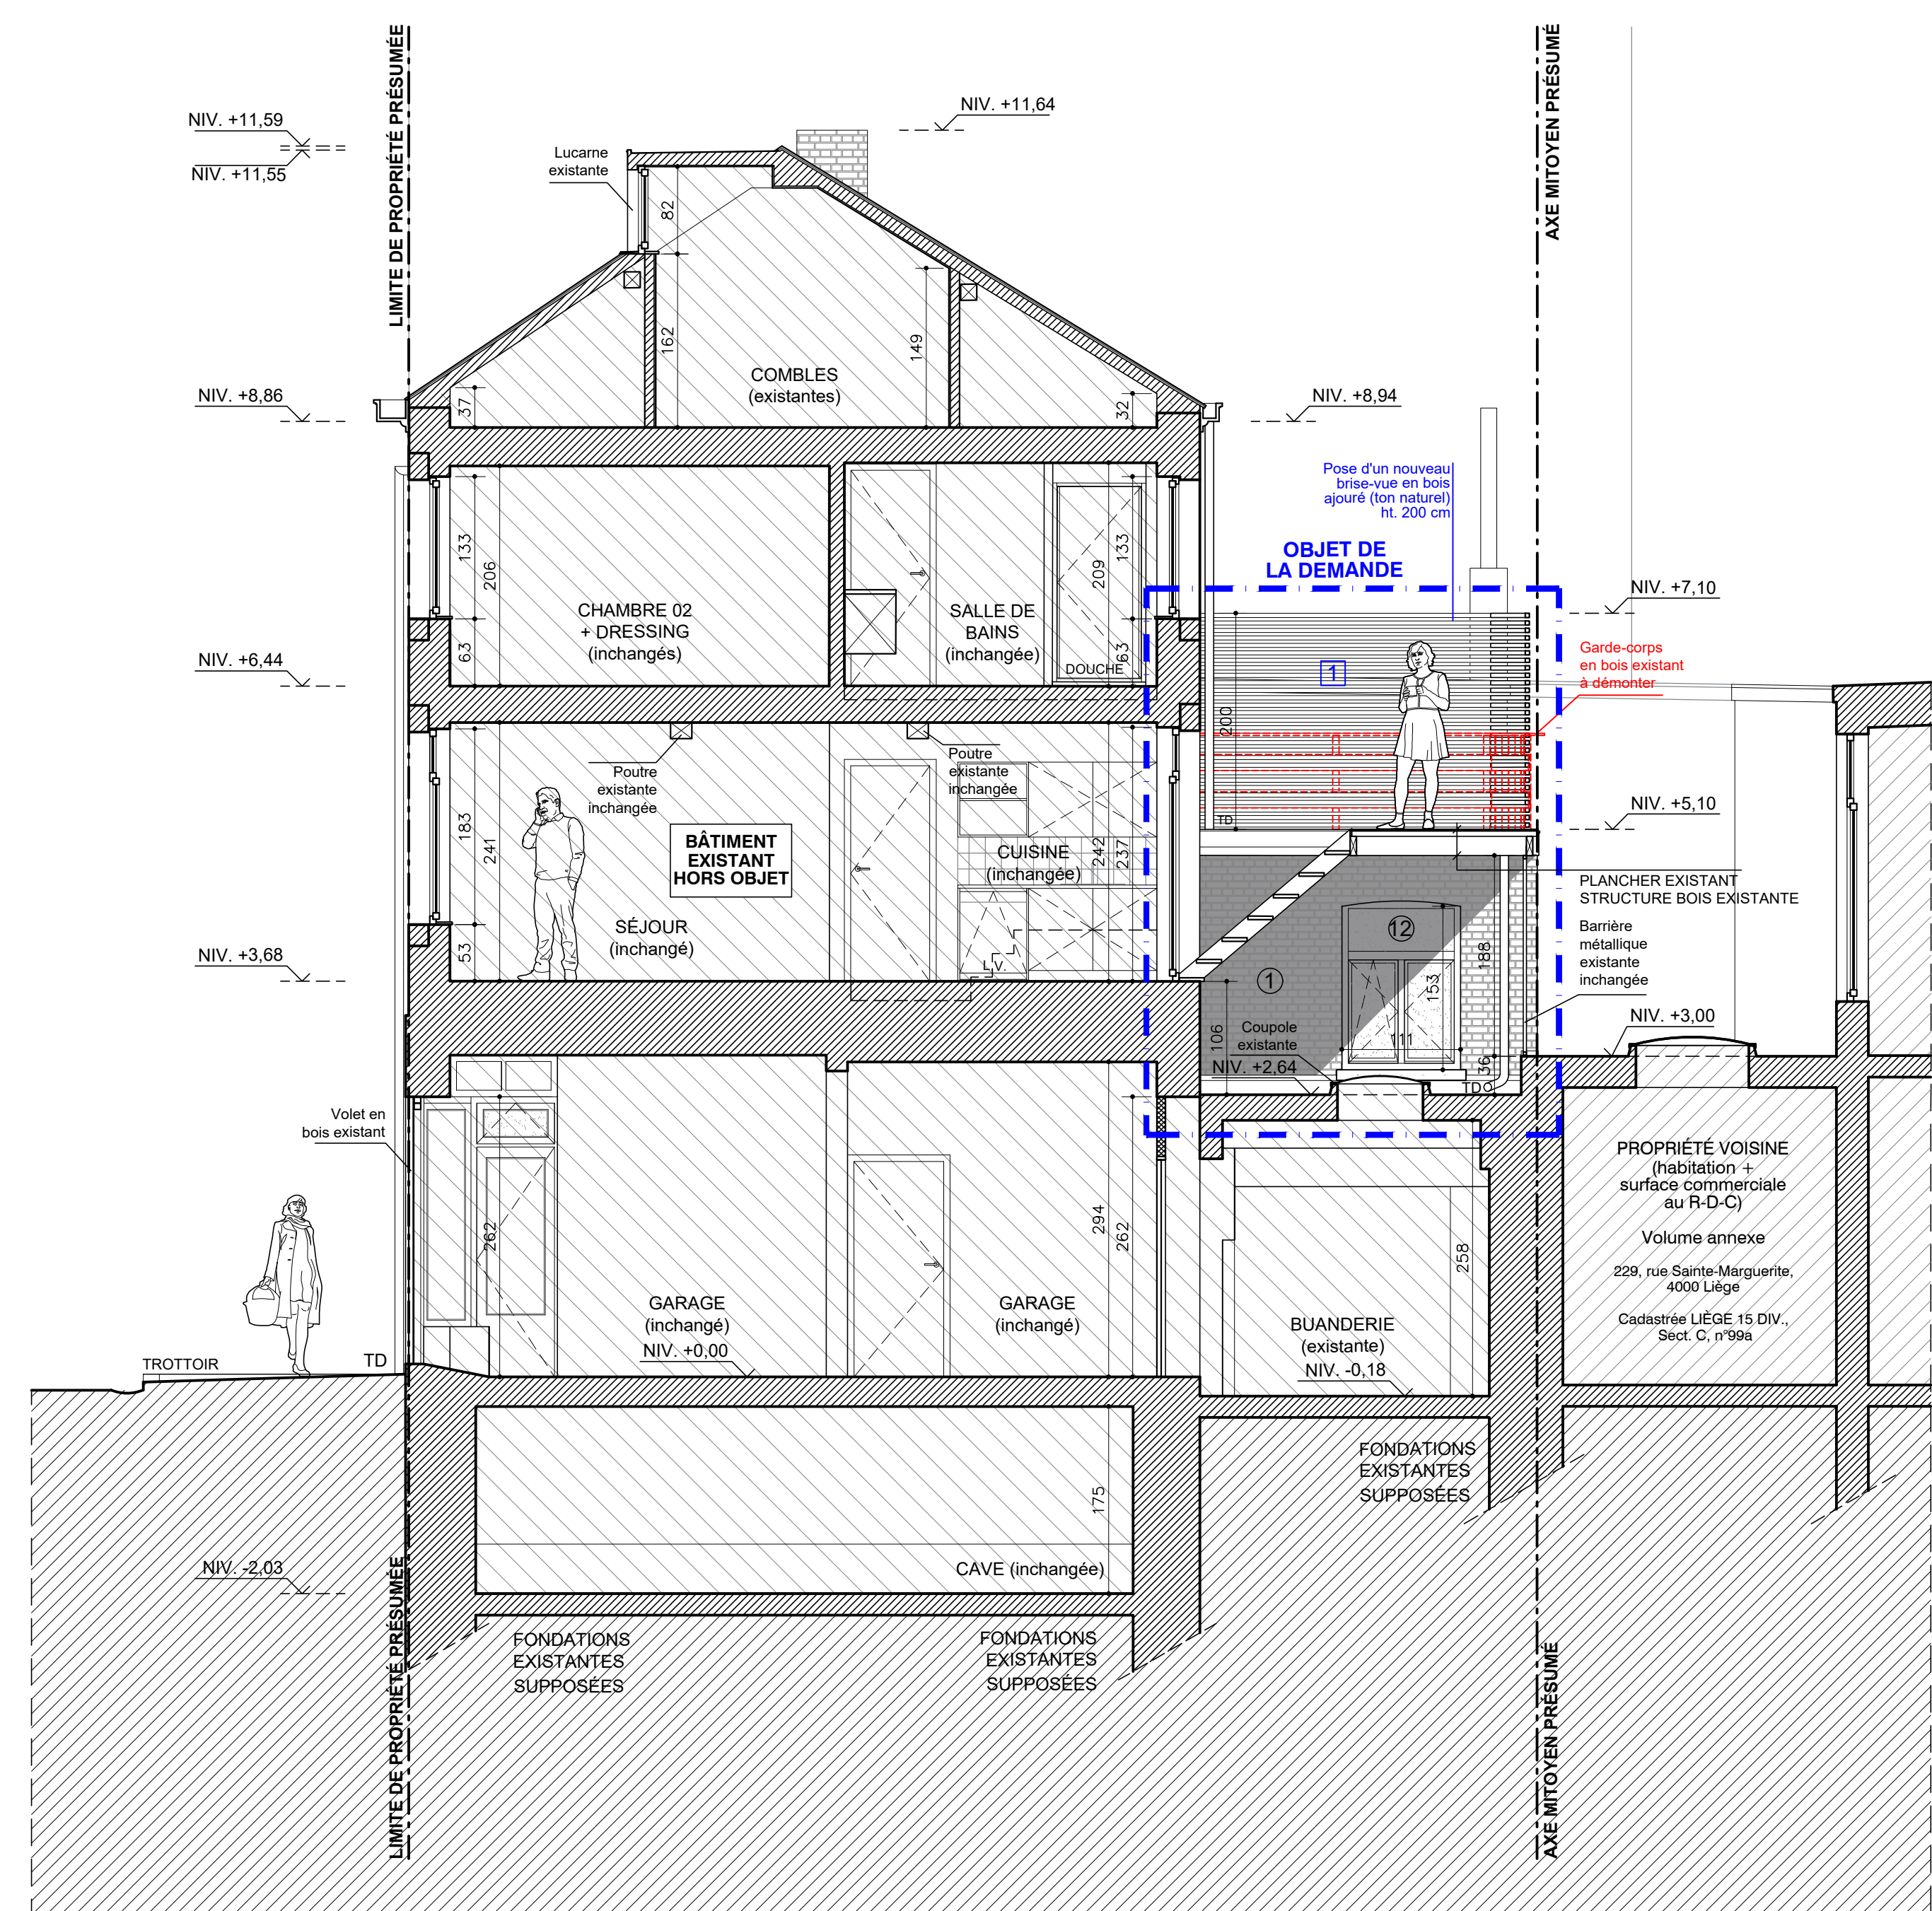

Situation projetée

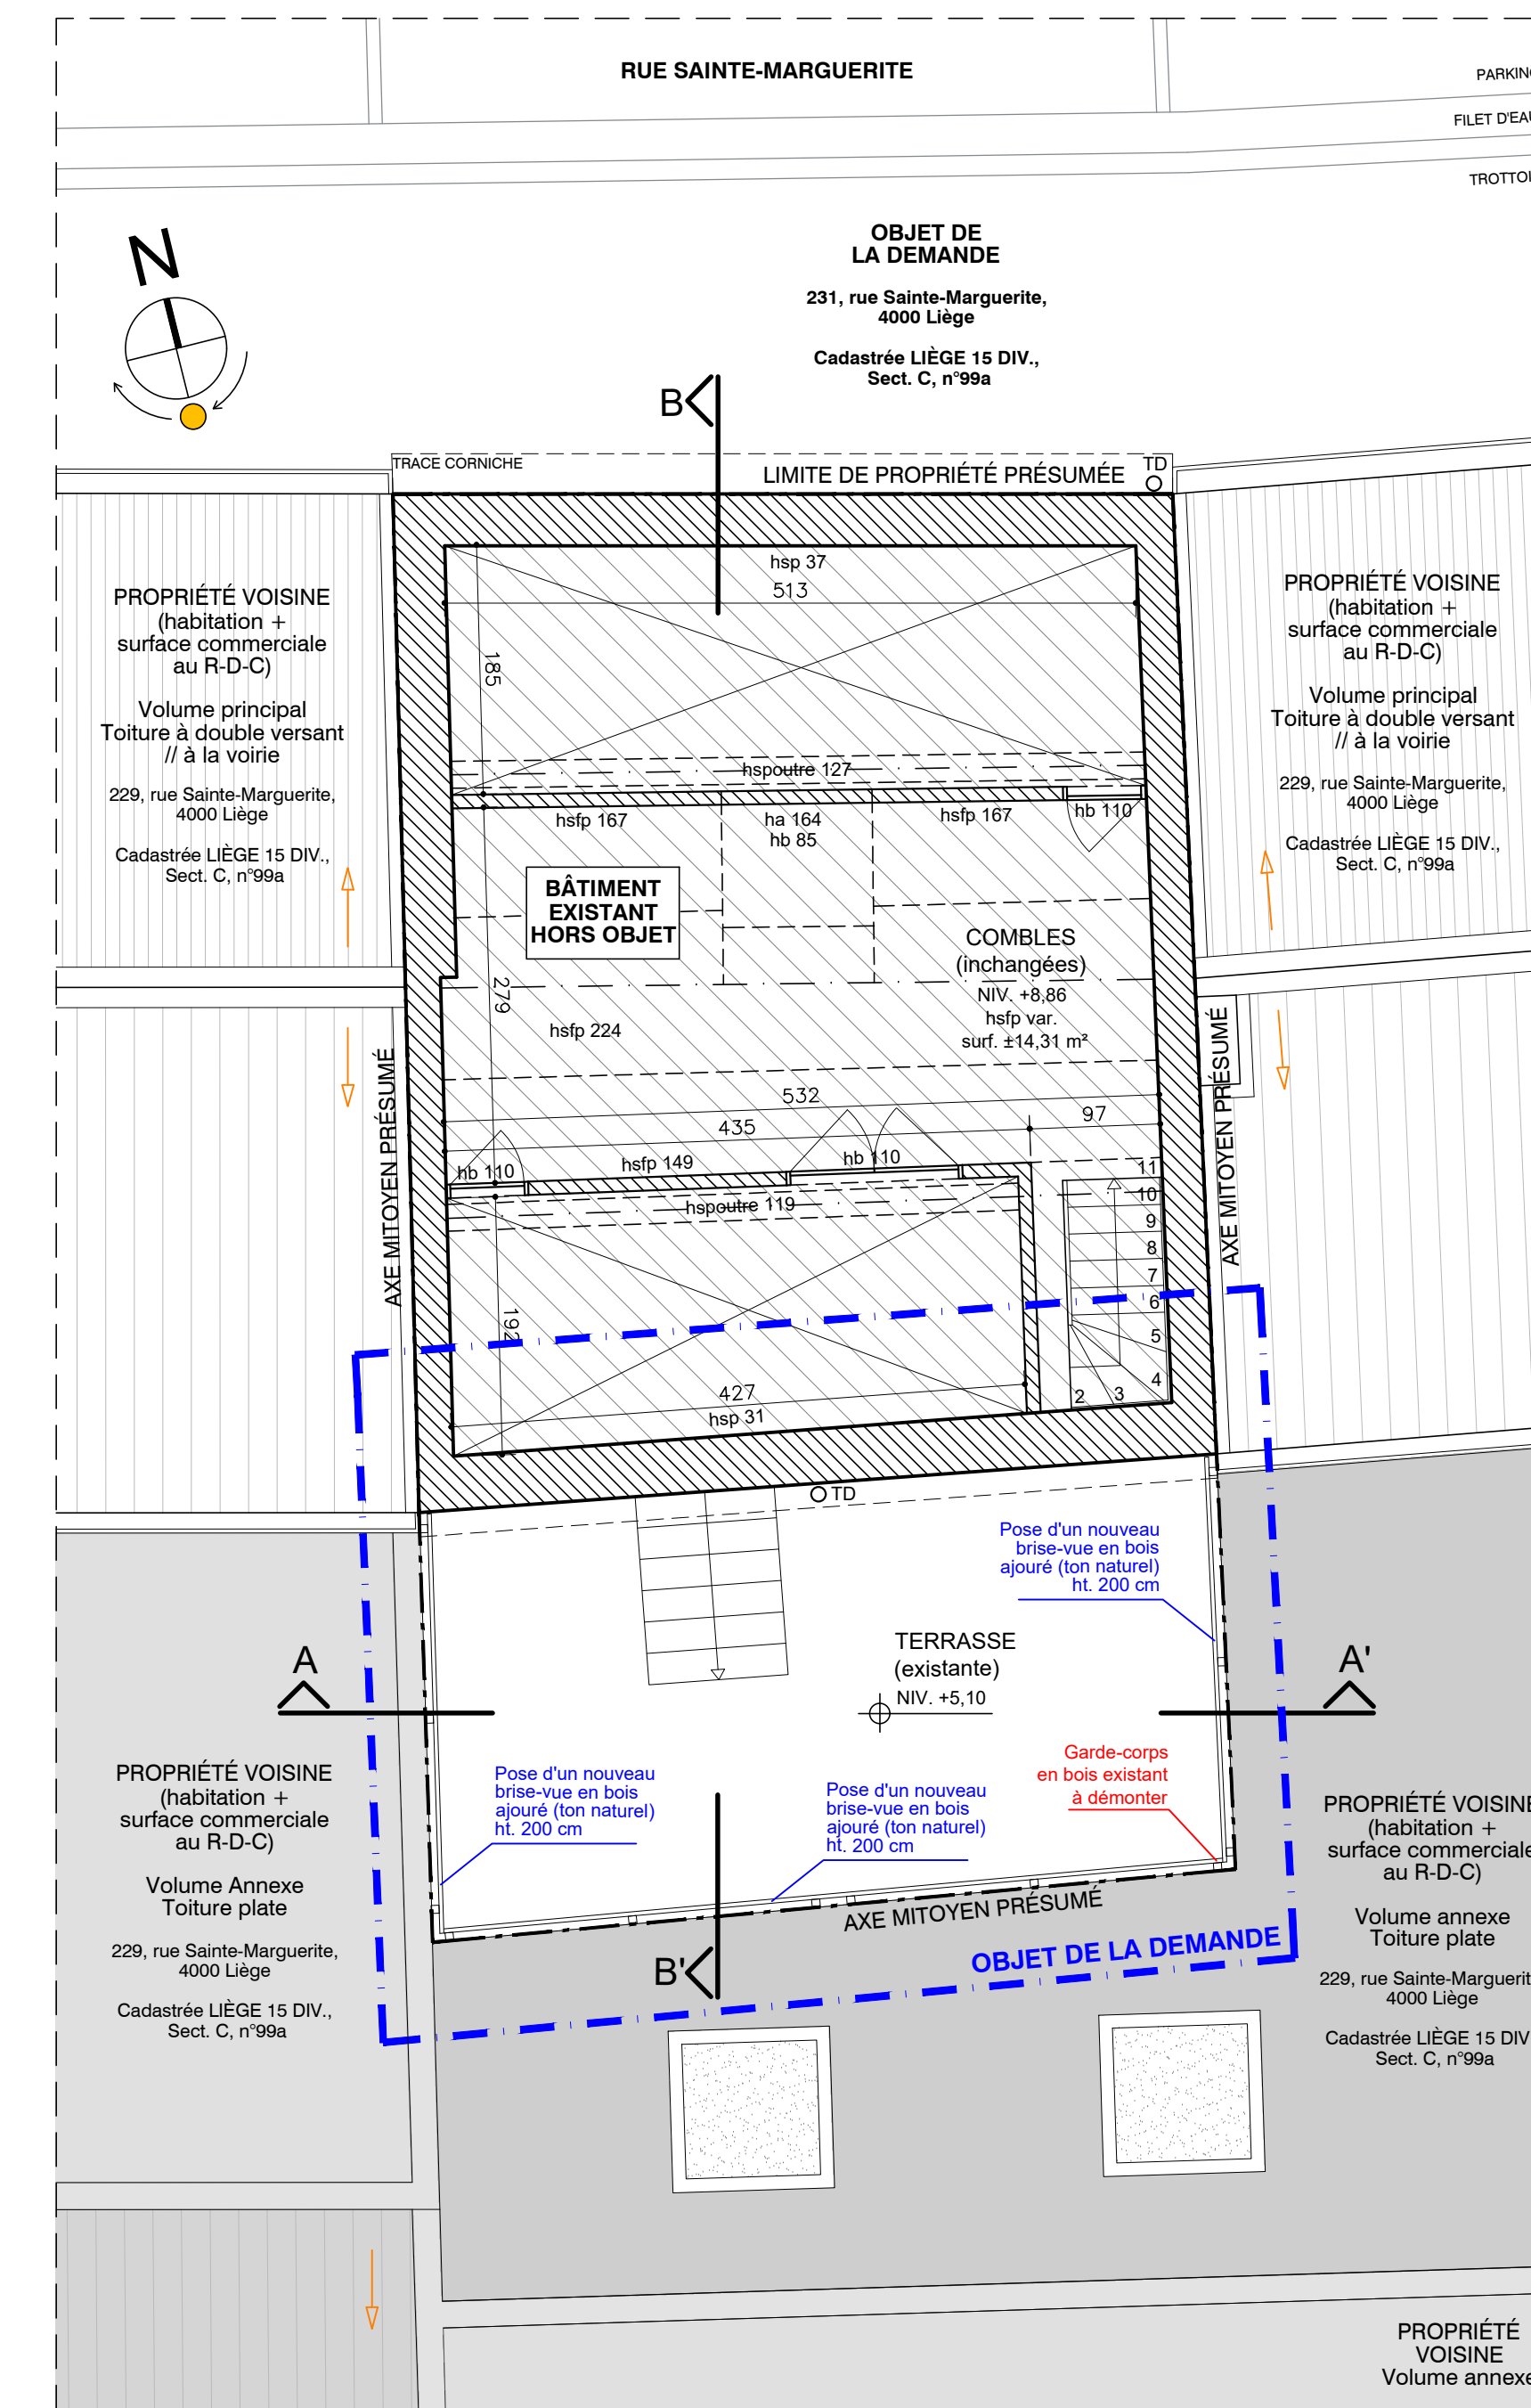

Le niveau 0,00 est égal au rez-de-chaussée de l'habitation.
Les dimensions sont données à titre indicatif et seront reprises sur place par l'entrepreneur.
La composition interne des parois n'est pas connue.
Le système d'épuration est renseigné par le Maître d'ouvrage.
Les raccordements se font via les réseaux existants.

LÉGENDE DES MATÉRIAUX		LÉGENDE PAROIS	

PROVINCE VILLE		LIÈGE LIÈGE	
ARCHITECTE (A)	MÂÎTRE D'OUVRAGE (MO)	COORDONNÉES DU CHANTIER	SITUATION
N°ref. : Ar-011	PROJET : RÉGULARISATION D'UNE TERRASSE EN BOIS EXISTANTE SUR LA RÉARRIÈRE D'UNE MAISON UNIFAMILIALE ET POSE D'UN NOUVEAU BRIS-VENT	Rue Sainte-Marguerite, n°231 - 4000 LIÈGE	LIÈGE 15 DIV, sect. C, n°98
SIGNATURES POUR ACCORD		L'ENTREPRENEUR (E)	
LE MÂÎTRE D'OUVRAGE (MO)	L'ARCHITECTE (A)	LA COMMUNE (C)	L'ENTREPRENEUR (E)

DATE		STADE	
octobre 2020	Permis d'urbanisme	ES - AP	EX - CH
MODIFICATIONS :		OBJET(S) PLAN :	
A	17-06-2021	Permis d'urbanisme	SITUATION EXISTANTE
		- ÉLÉVATIONS ET COUPES éch. : 1/50	
		SITUATION PROJÉTÉE	
		- PLANS, ÉLÉVATIONS ET COUPES éch. : 1/50	
ÉCHELLE(s) : 1/50		FEUILLE : 2/2	