


OBJET DE LA DEMANDE

Parcelle cadastrée B386g

Parcelle cadastrée B386f

Pa

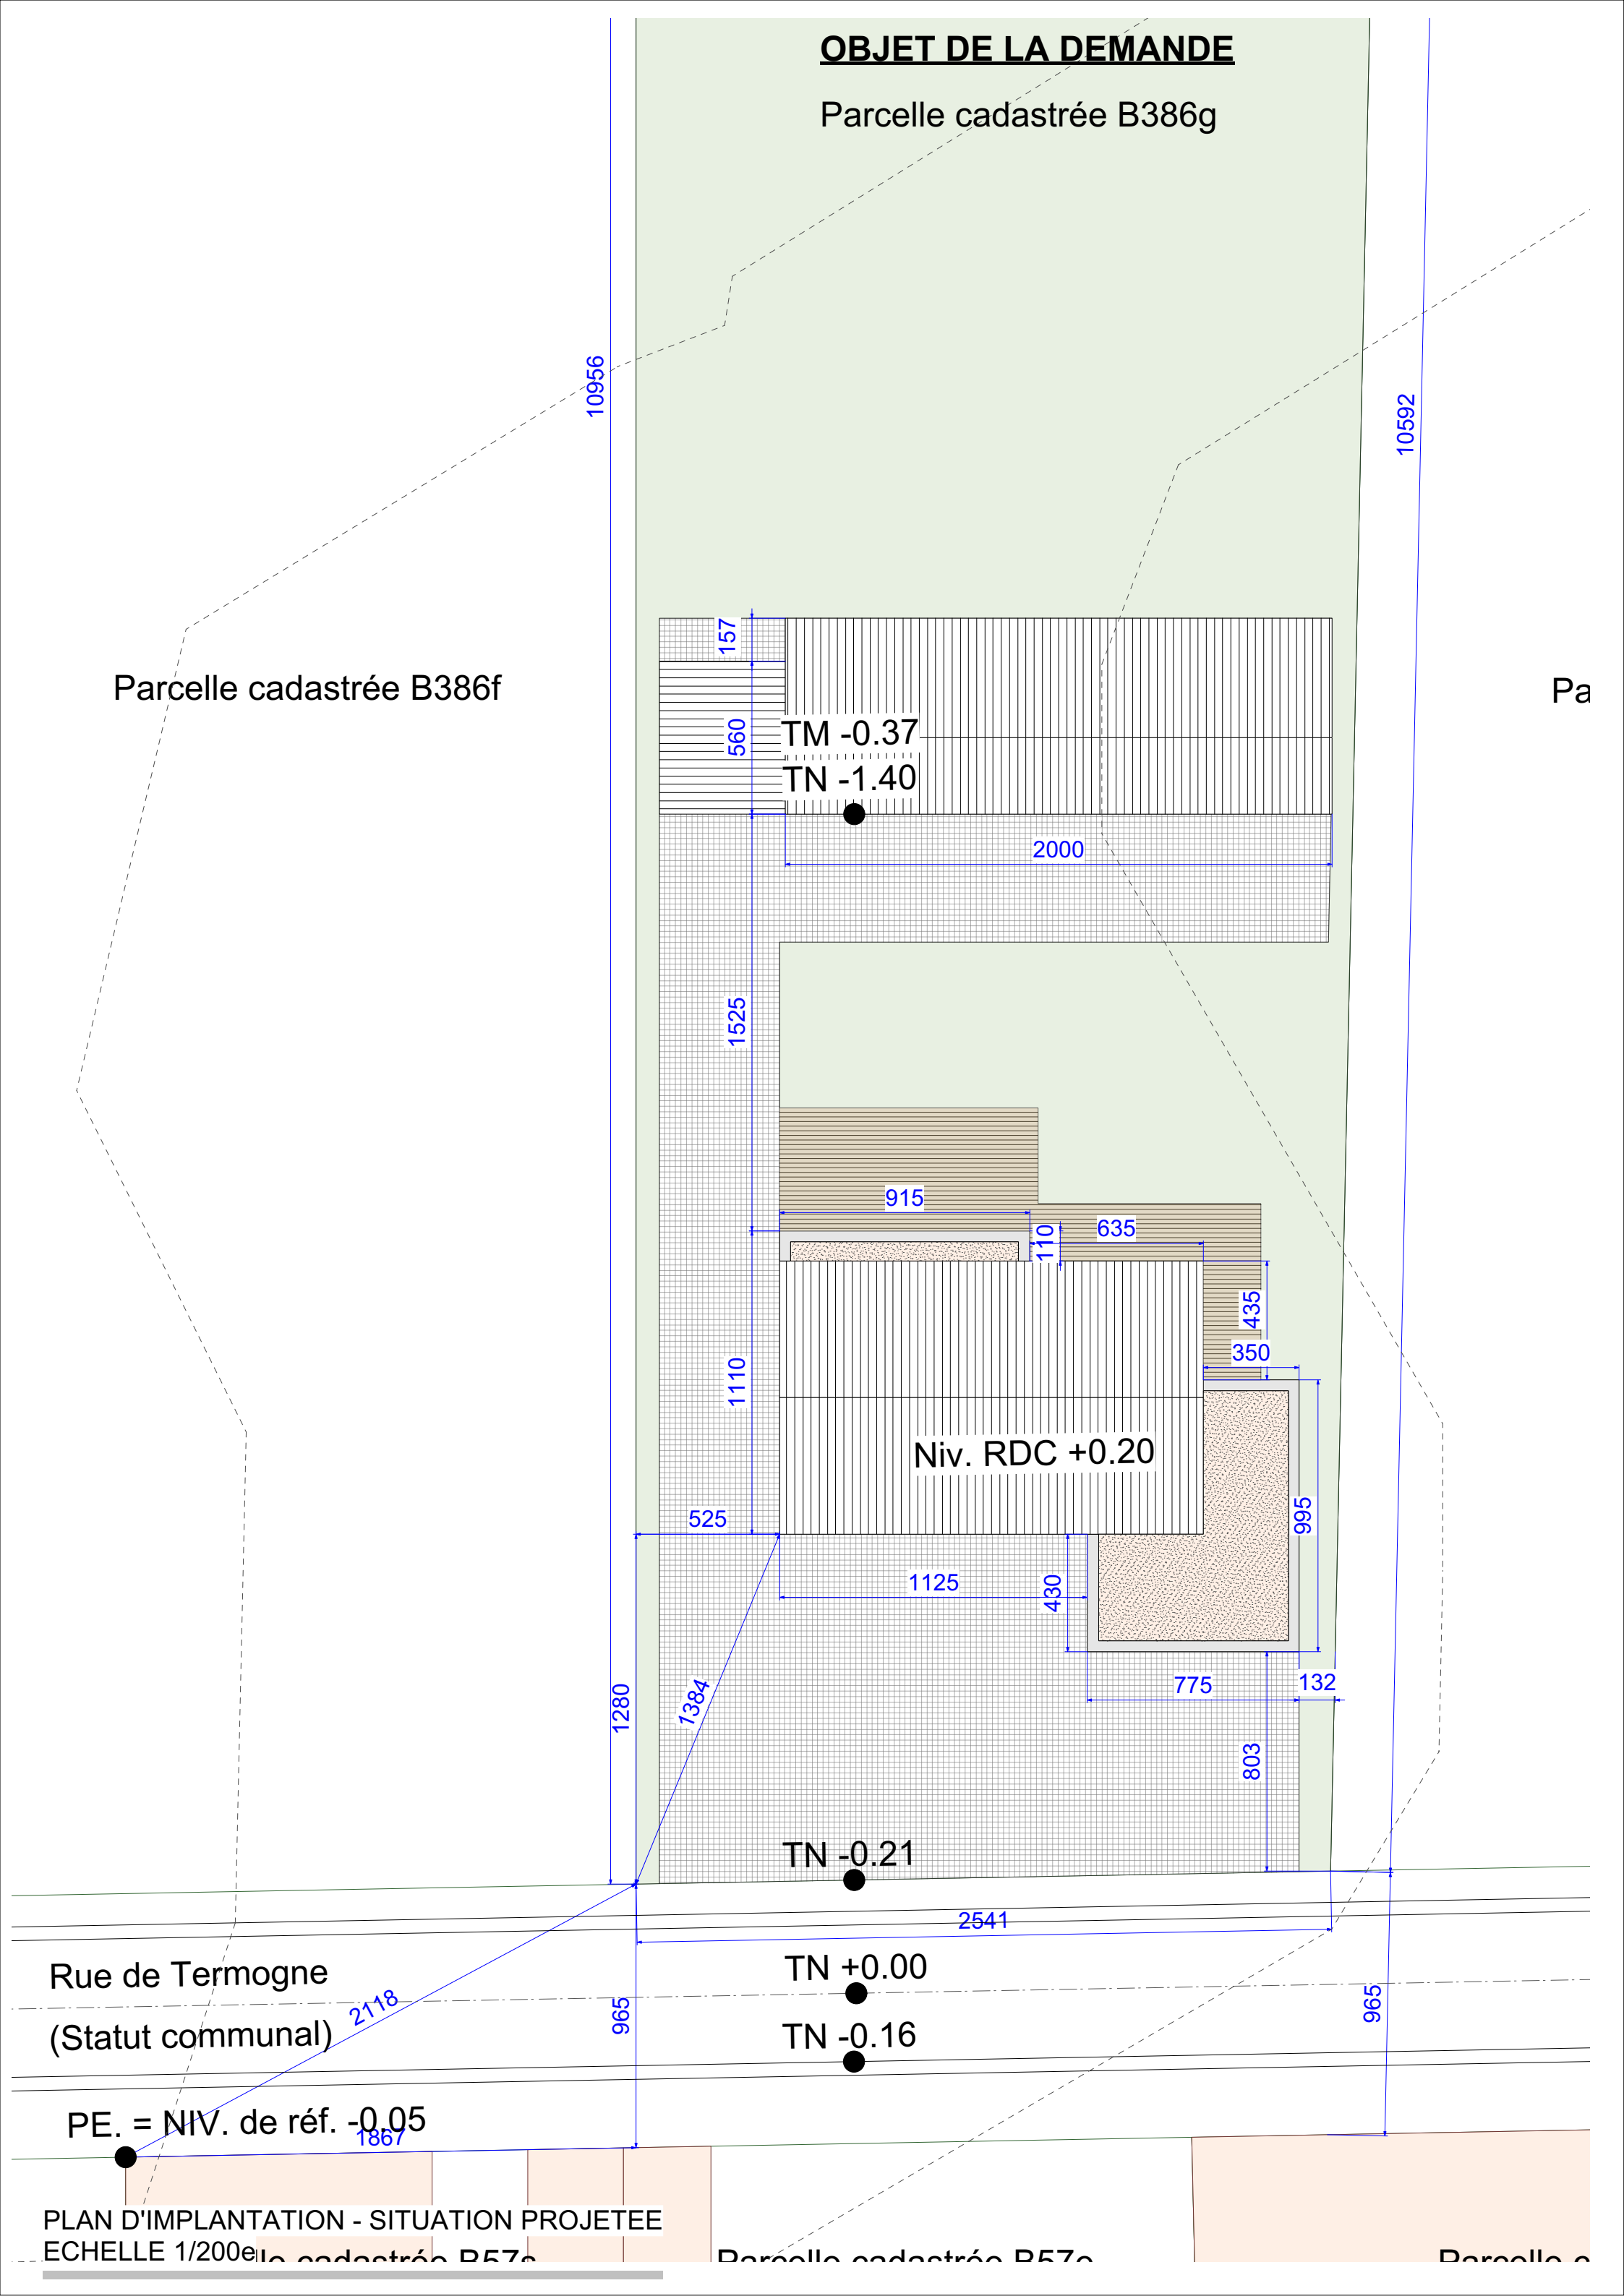

Rue de Termogne
(Statut communal)

PE. = NIV. de réf. -0.05