



projet
MODIFICATION D'UNE CONSTRUCTION
DE 18 APPARTEMENTS
SITUATION NOUVEAU
étage 01 - étage 02

index
date
29-04-2021

échelle
1 : 100

provenance
Lège
extension
4367 Crisnée
situation
Grande Route 131, 131A + 133
section
Crisnée, Div.5, Thys, Section B, nrs. 758g

rendeur
UJB projects
représenté par Monsieur Rudi Ketelslegers
Donkelstraat 41, 3700 Tongeren (Louv)
m/ 0497 44 07 39

Les architectes acceptent toute la responsabilité si on ne contient pas d'après le plan autorisé.

18de Dugdwal 1 bus 5
3700 Tongeren
t/ 012 23 37 08
info@micheljanssen.be
www.micheljanssen.be

LISTE DE MATERIAUX

1. PARCMENT EN BRIQUES GRIS-BRUN
2. BARDAGE EN BOIS NATUREL
3. TUILES EN TERRE CUIT (COULEUR: ANTRACITE)
4. MENUISERIE EXTERIEURE ALU GRIS FONCÉ AVEC DOUBLE VITRAGE ET SEUILS EN PIERRE BLEU
5. BALUSTRADE EN VERRE
6. STRUCTURE AUTO-PORTANTE EN BOIS NATUREL
7. GOUTTIÈRES ET DESCENTES EN ZINC QUARTZ PATINÉ

DALLE DE CAVE

- COULÉE SUR PLACE ET POLIE
- PE-FOLIE


COMPOSITION DE LA DALLE (REZ DE CHAUSSEE + ÉTAGE 01+02)

- FINITION 2CM
- CHAPPE FLOTTANTE ARMÉE BCM
- ISOLATION PUR COULÉE SUR PLACE BCM
- DALLE EN BÉTON ARMÉE 20CM (SUIVANT ÉTUDE ING.)
- STRUCTURE EN BÉTON (SUIVANT ÉTUDE ING.)


COMPOSITION TOITURE

- TUILES EN TERRE CUIE
- LATTAGE
- CONTRE LATTAGE
- SOUSTOITURE PE
- PANNE 23/4 AVEC ISOLATION THERMIQUE 23CM LAINE DE VERRE
- COUPE VAPEUR
- FINITION PLAFOND

3b

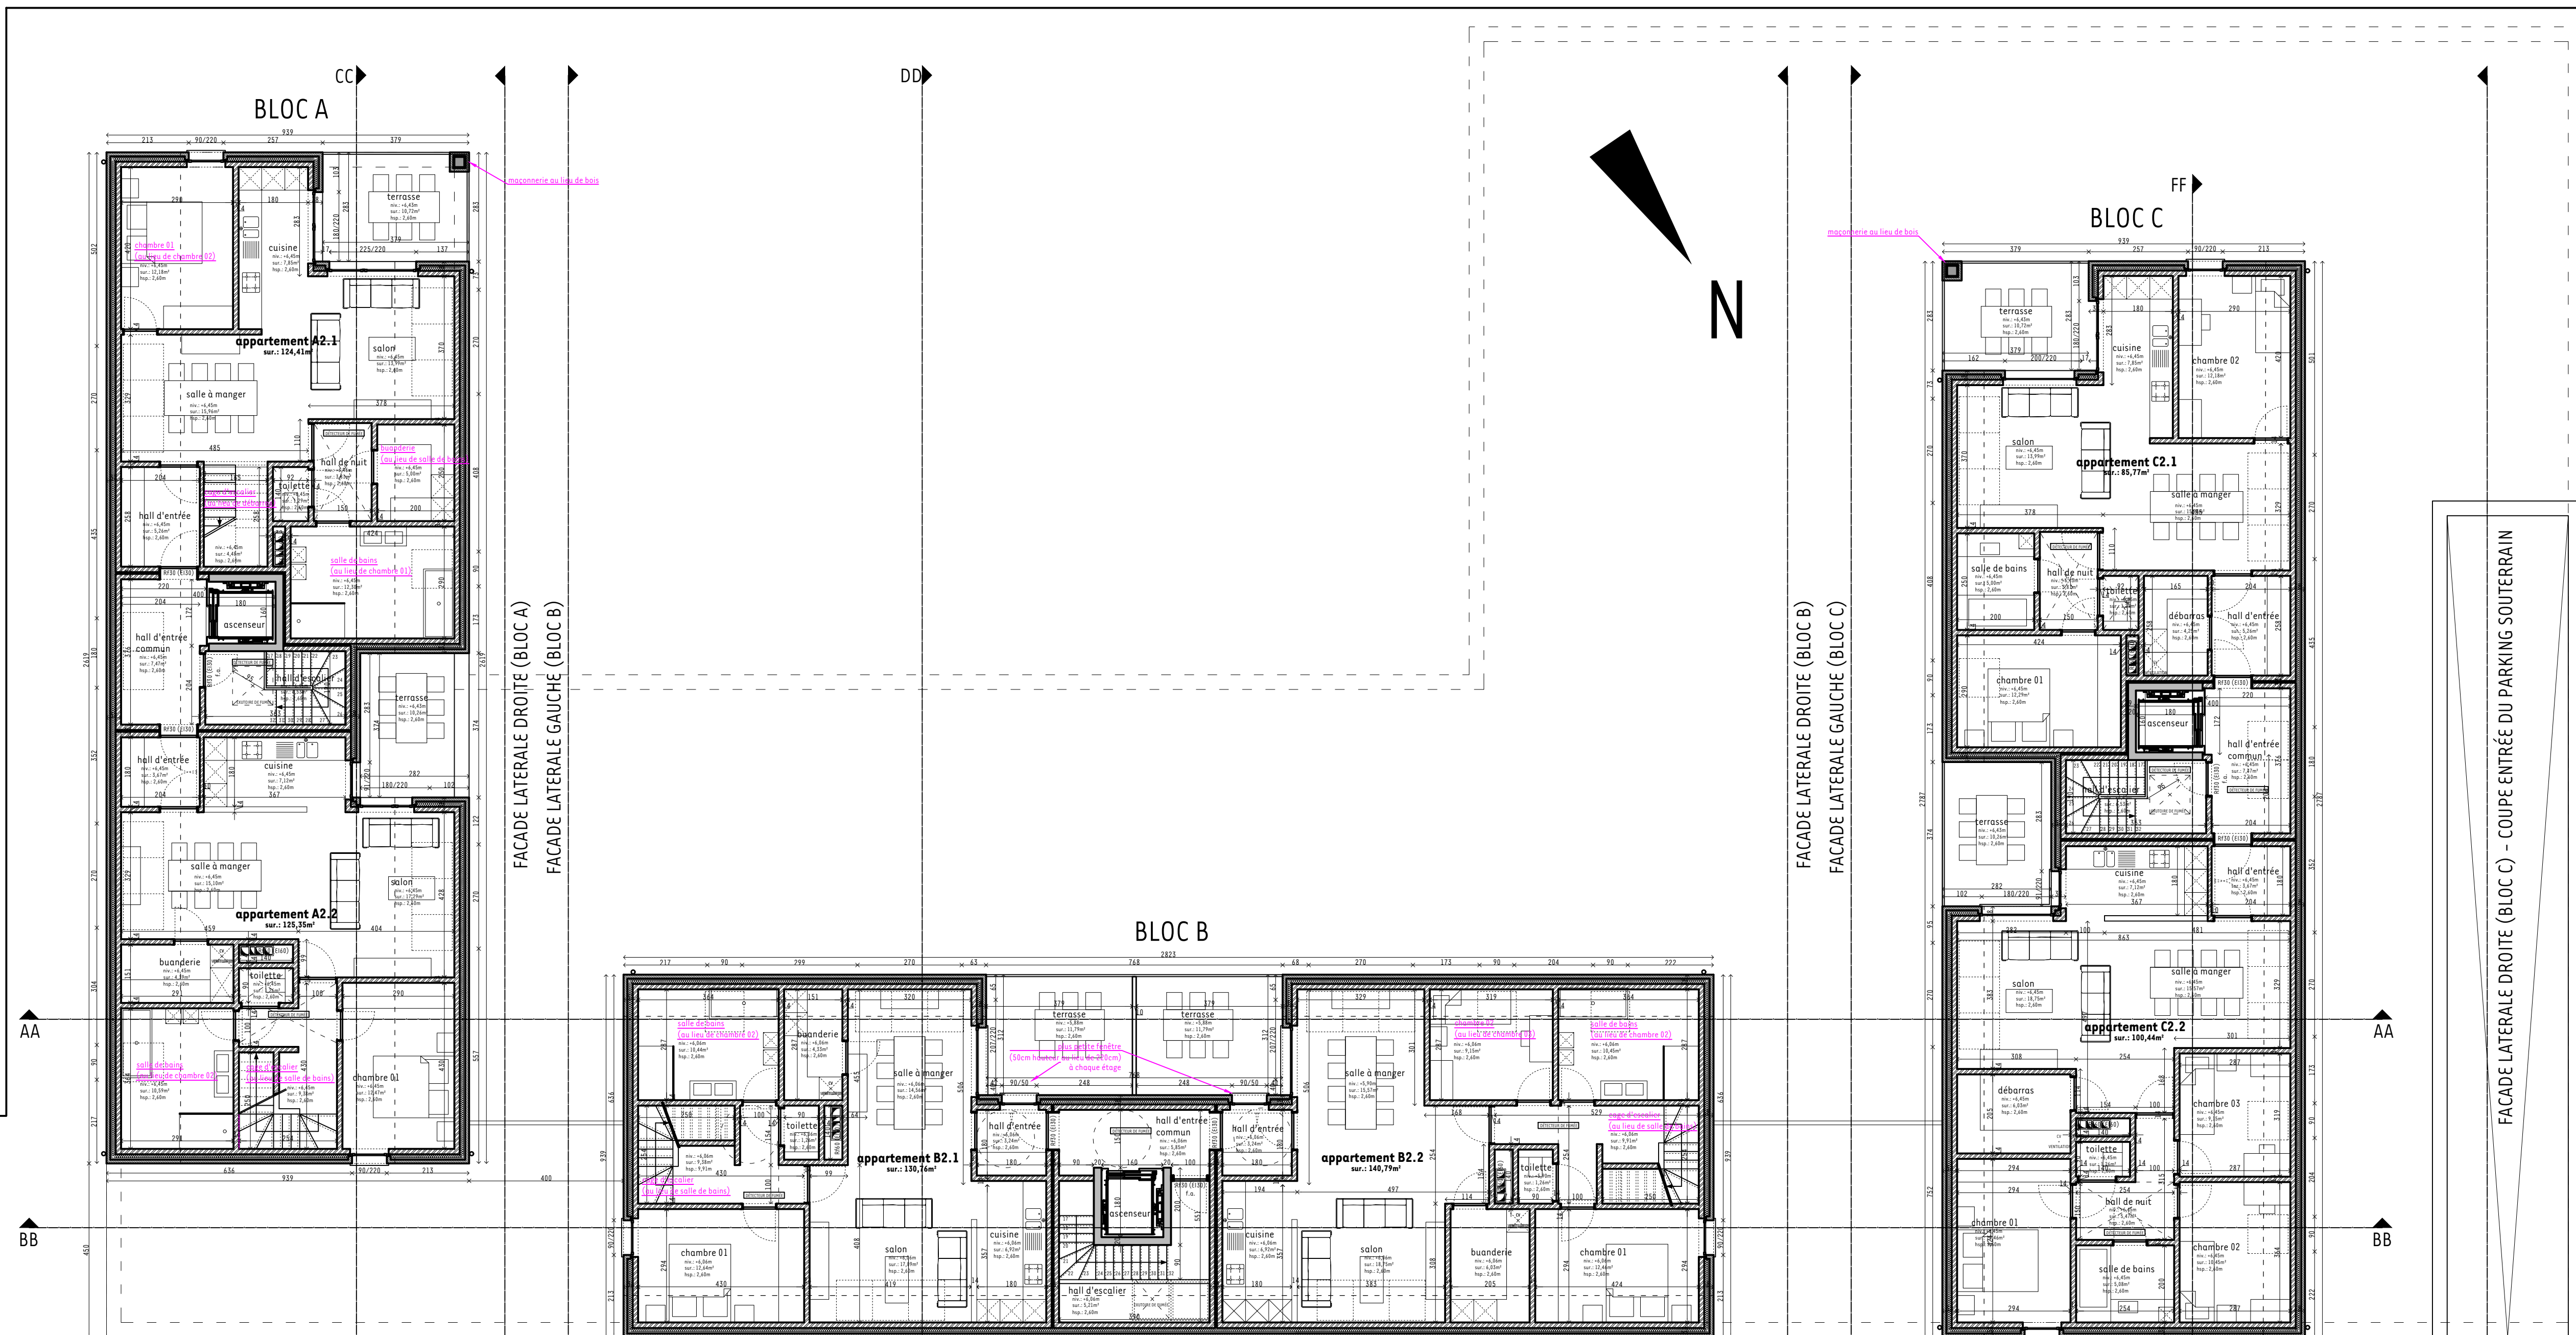

ÉTAGE 02

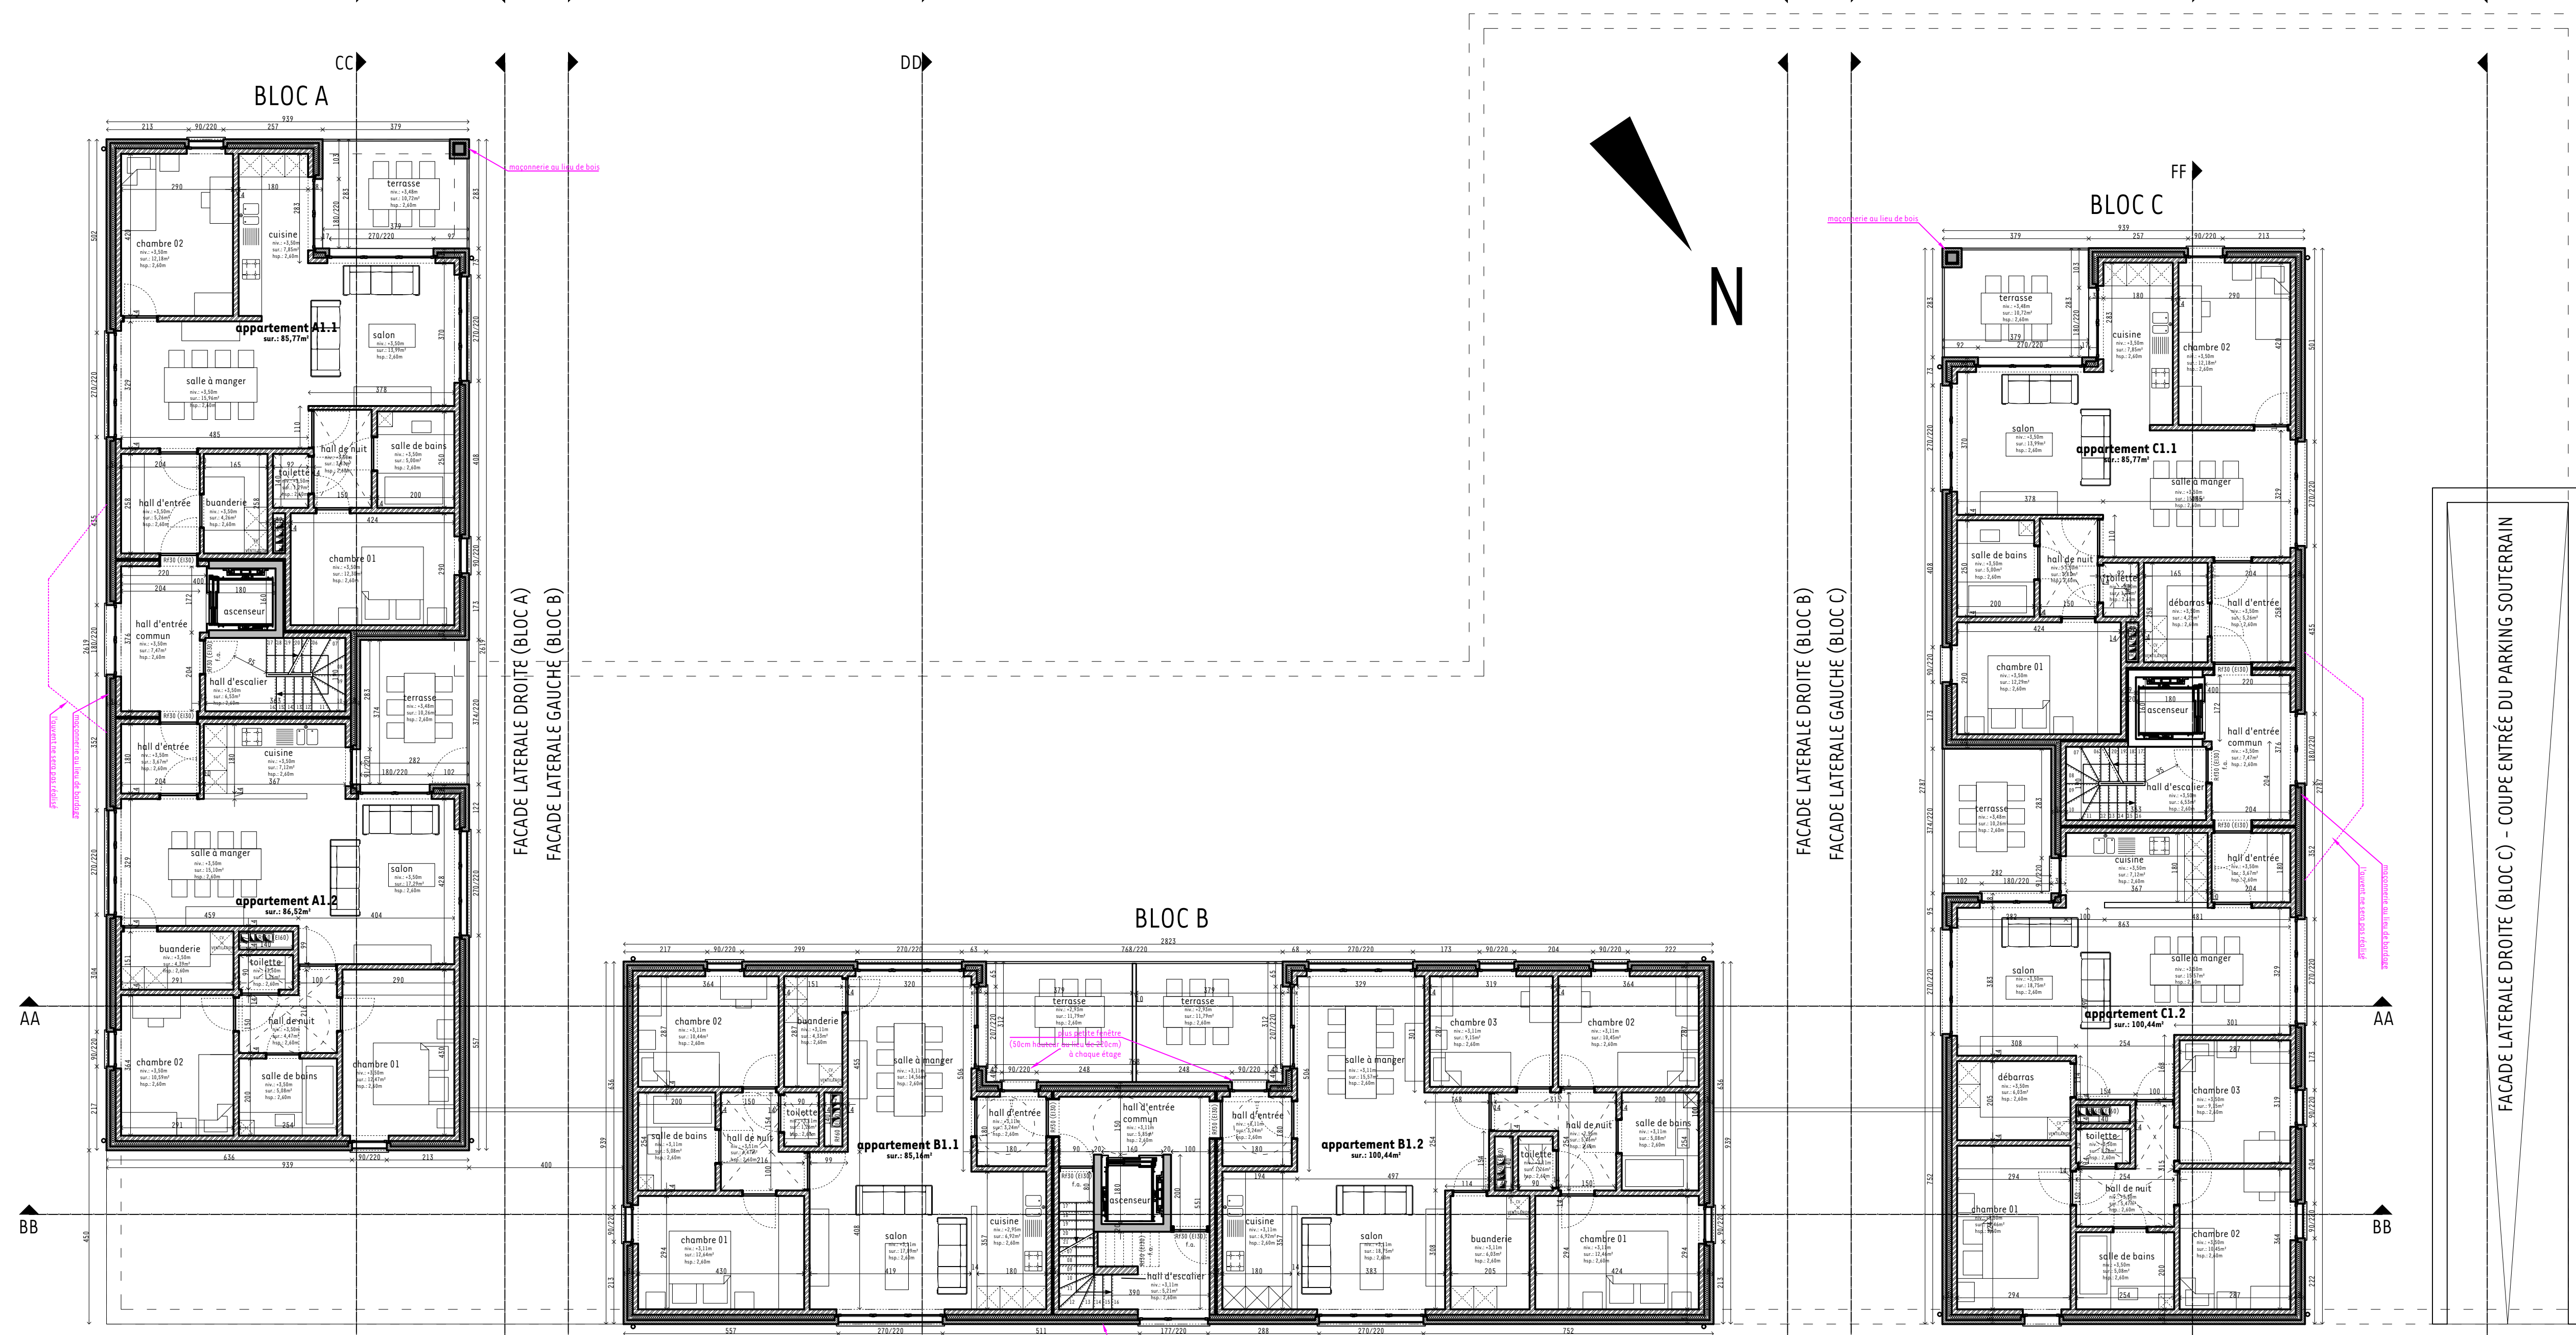

ÉTAGE 01