




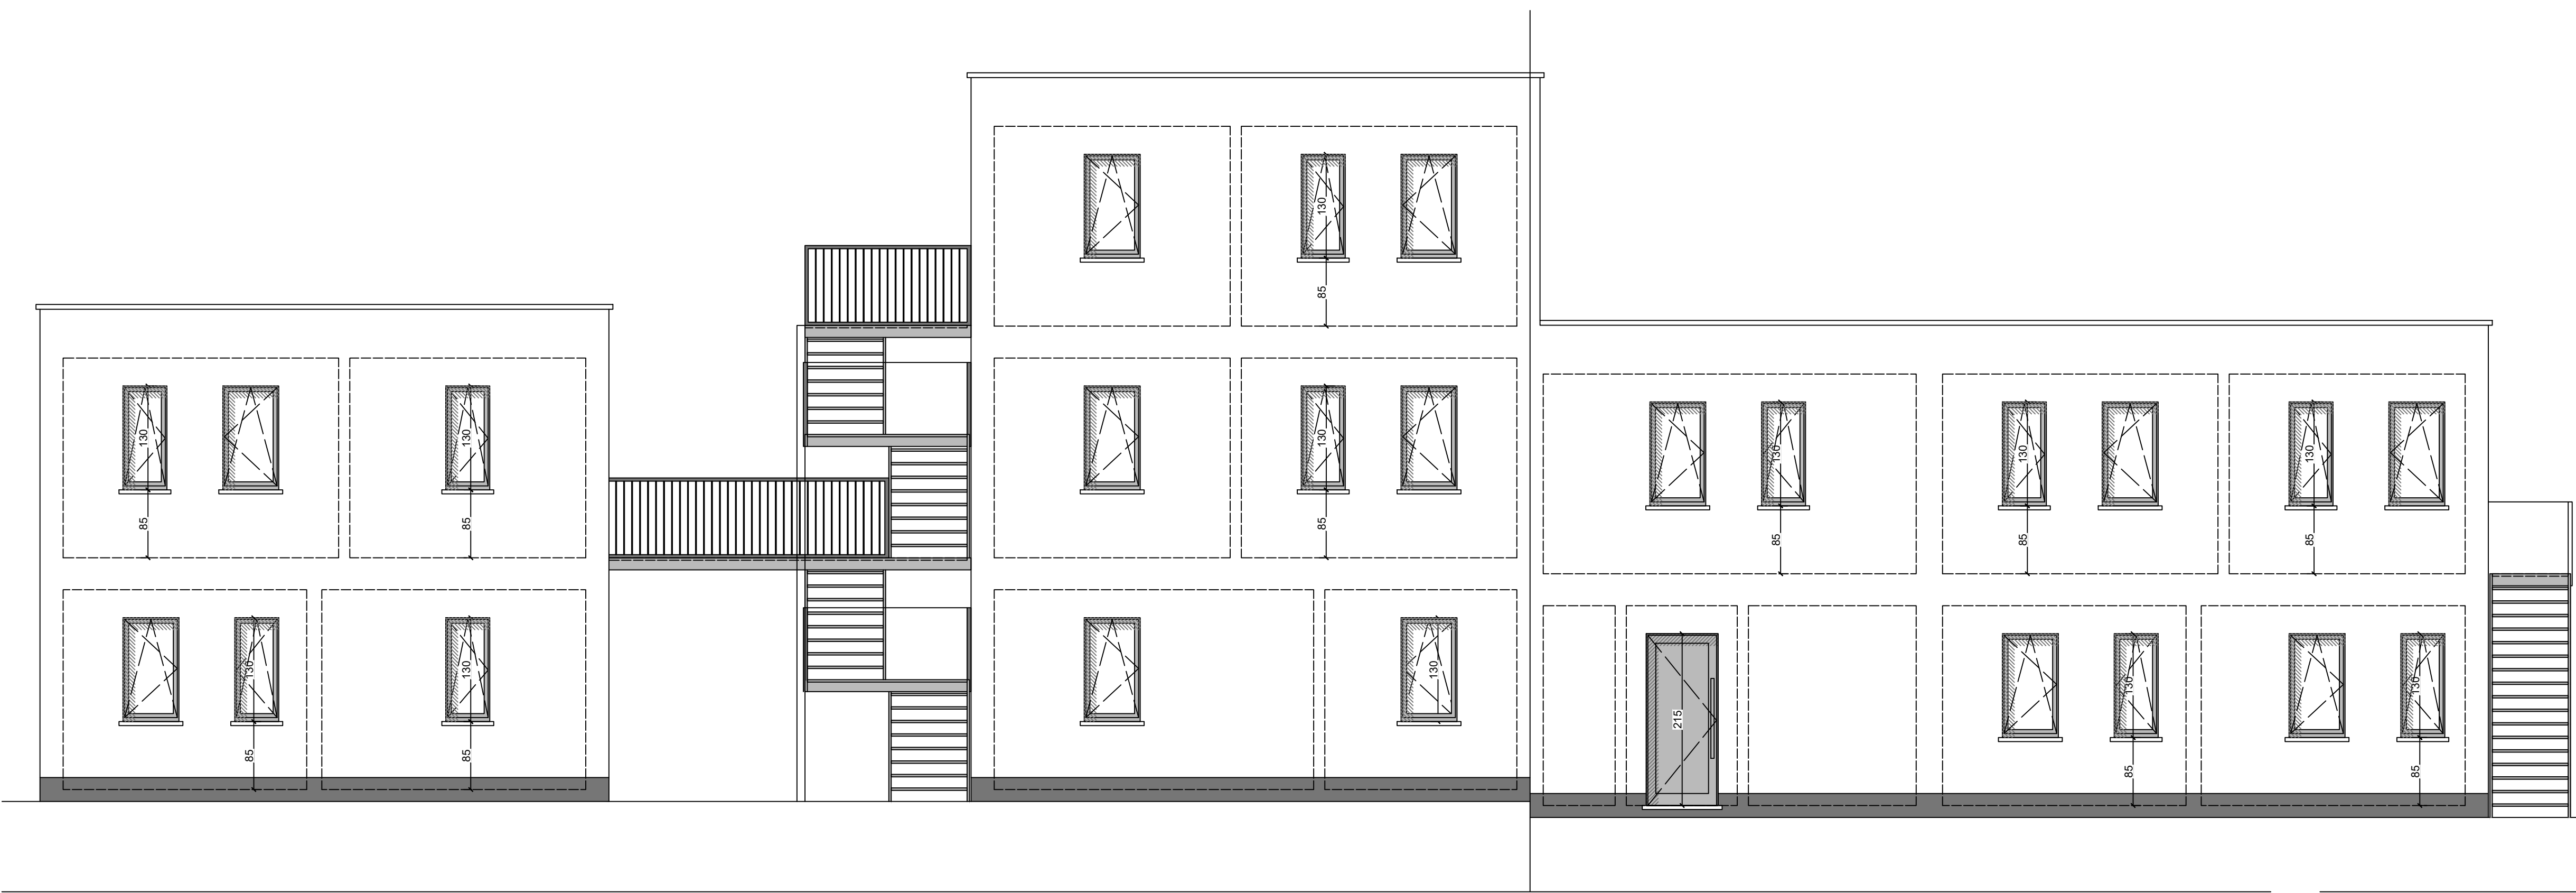


Façade avant - 1/50

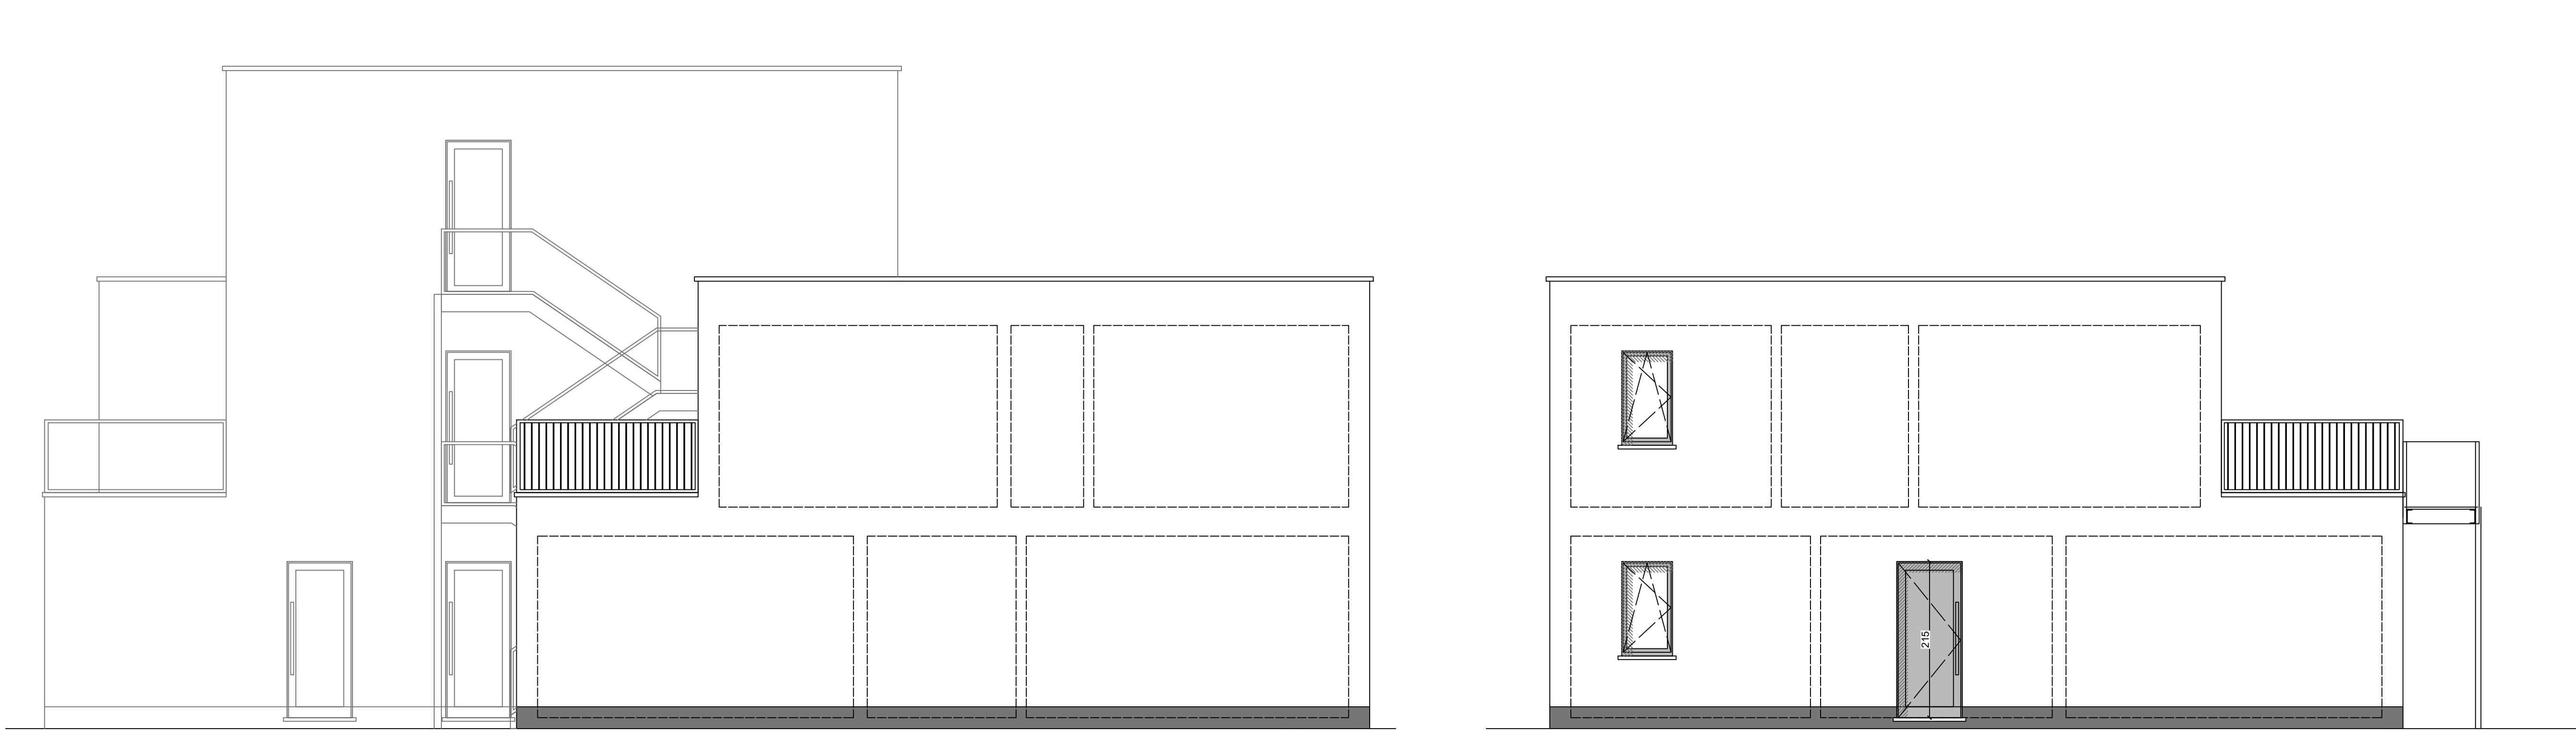


Façade latérale gauche bâtiment gauche- 1/50

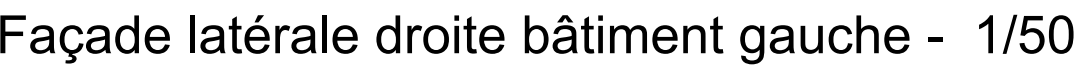

Façade arrière - 1/50

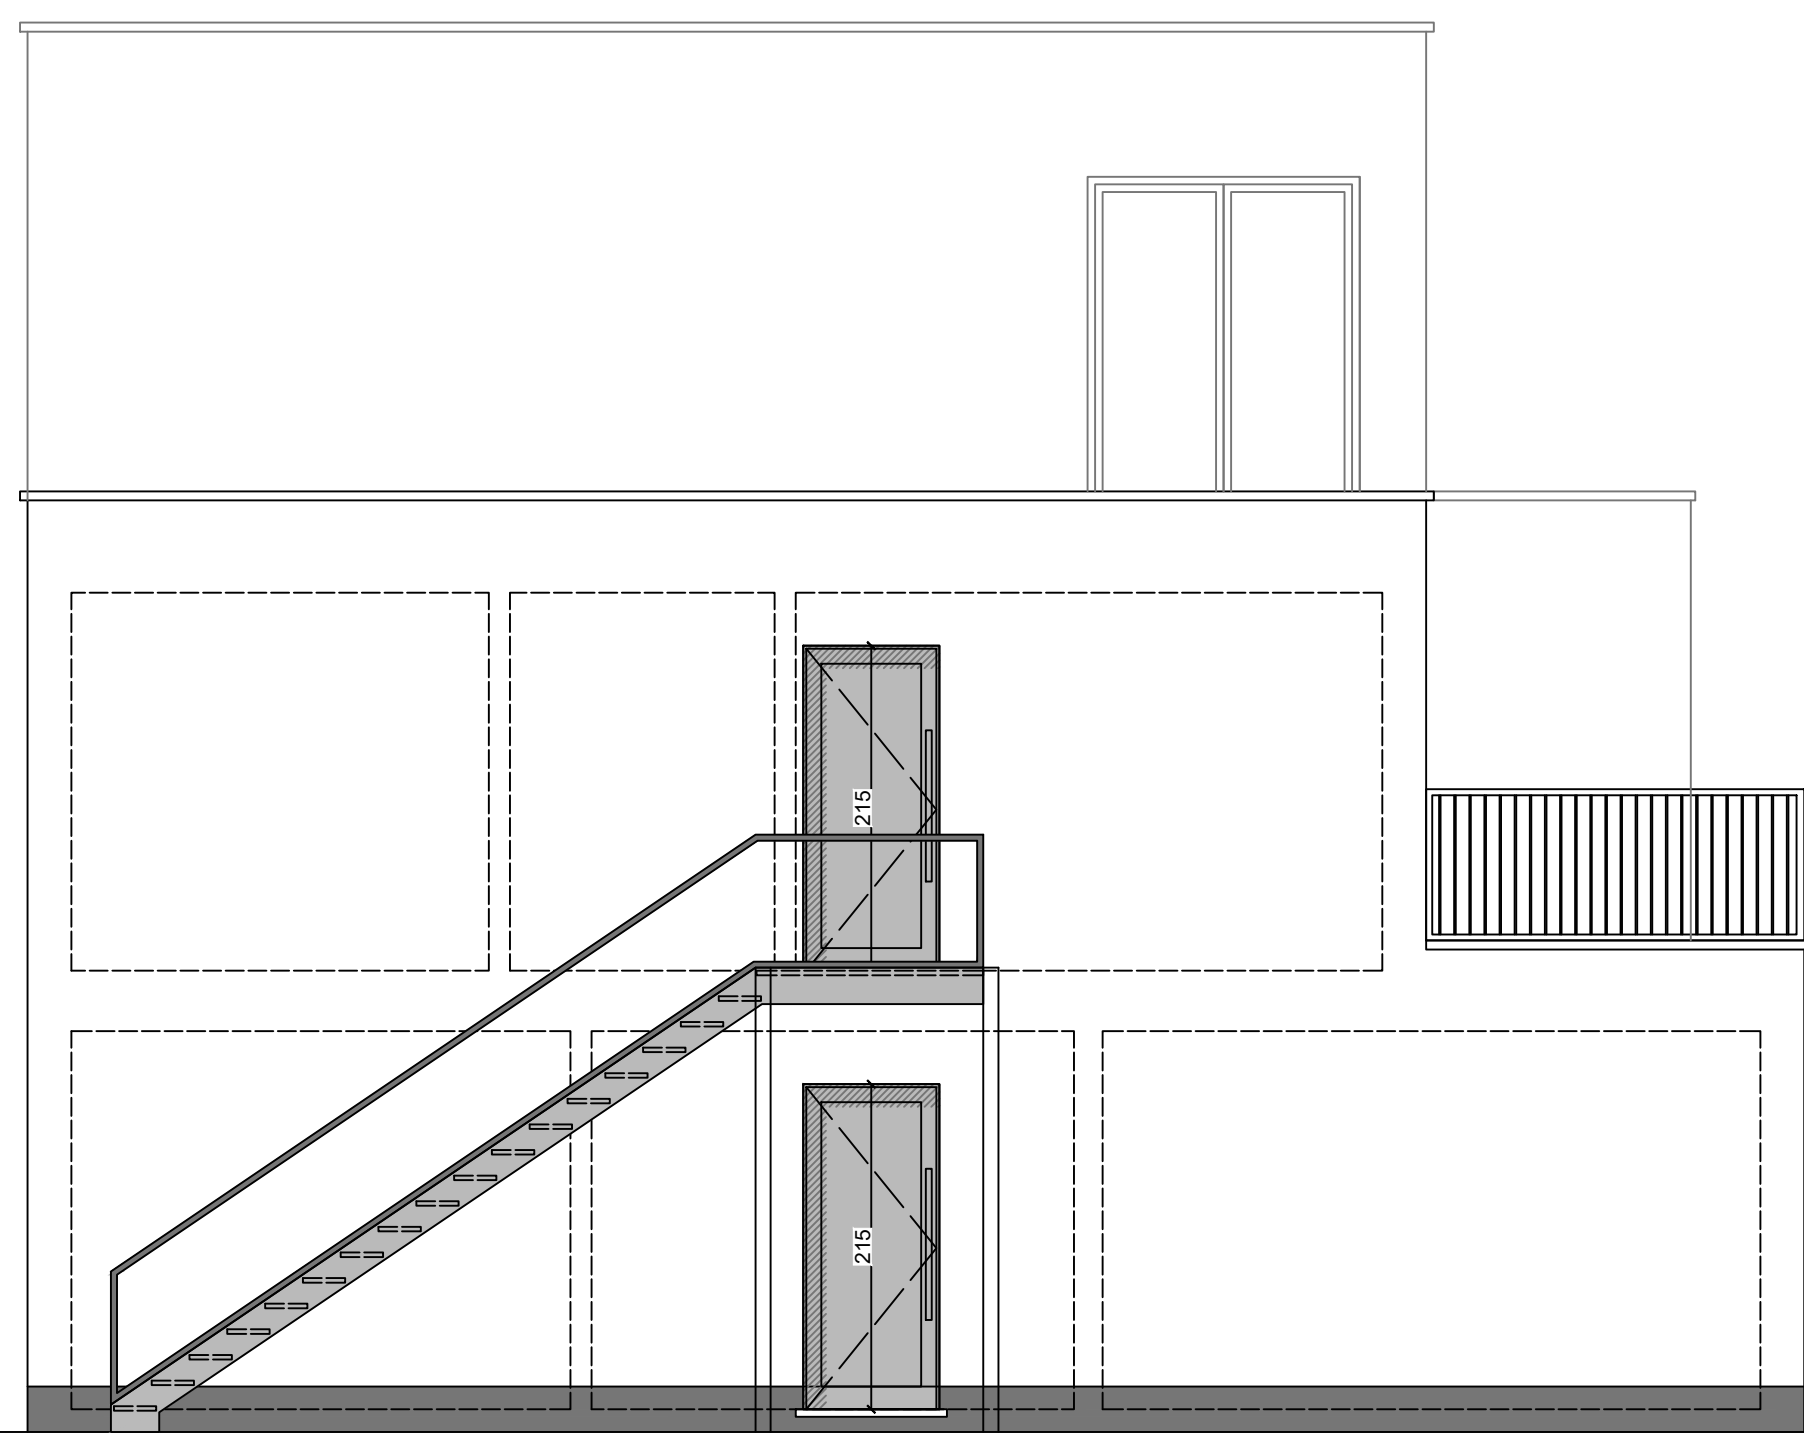


Façade latérale droite bâtiment droit - 1/50

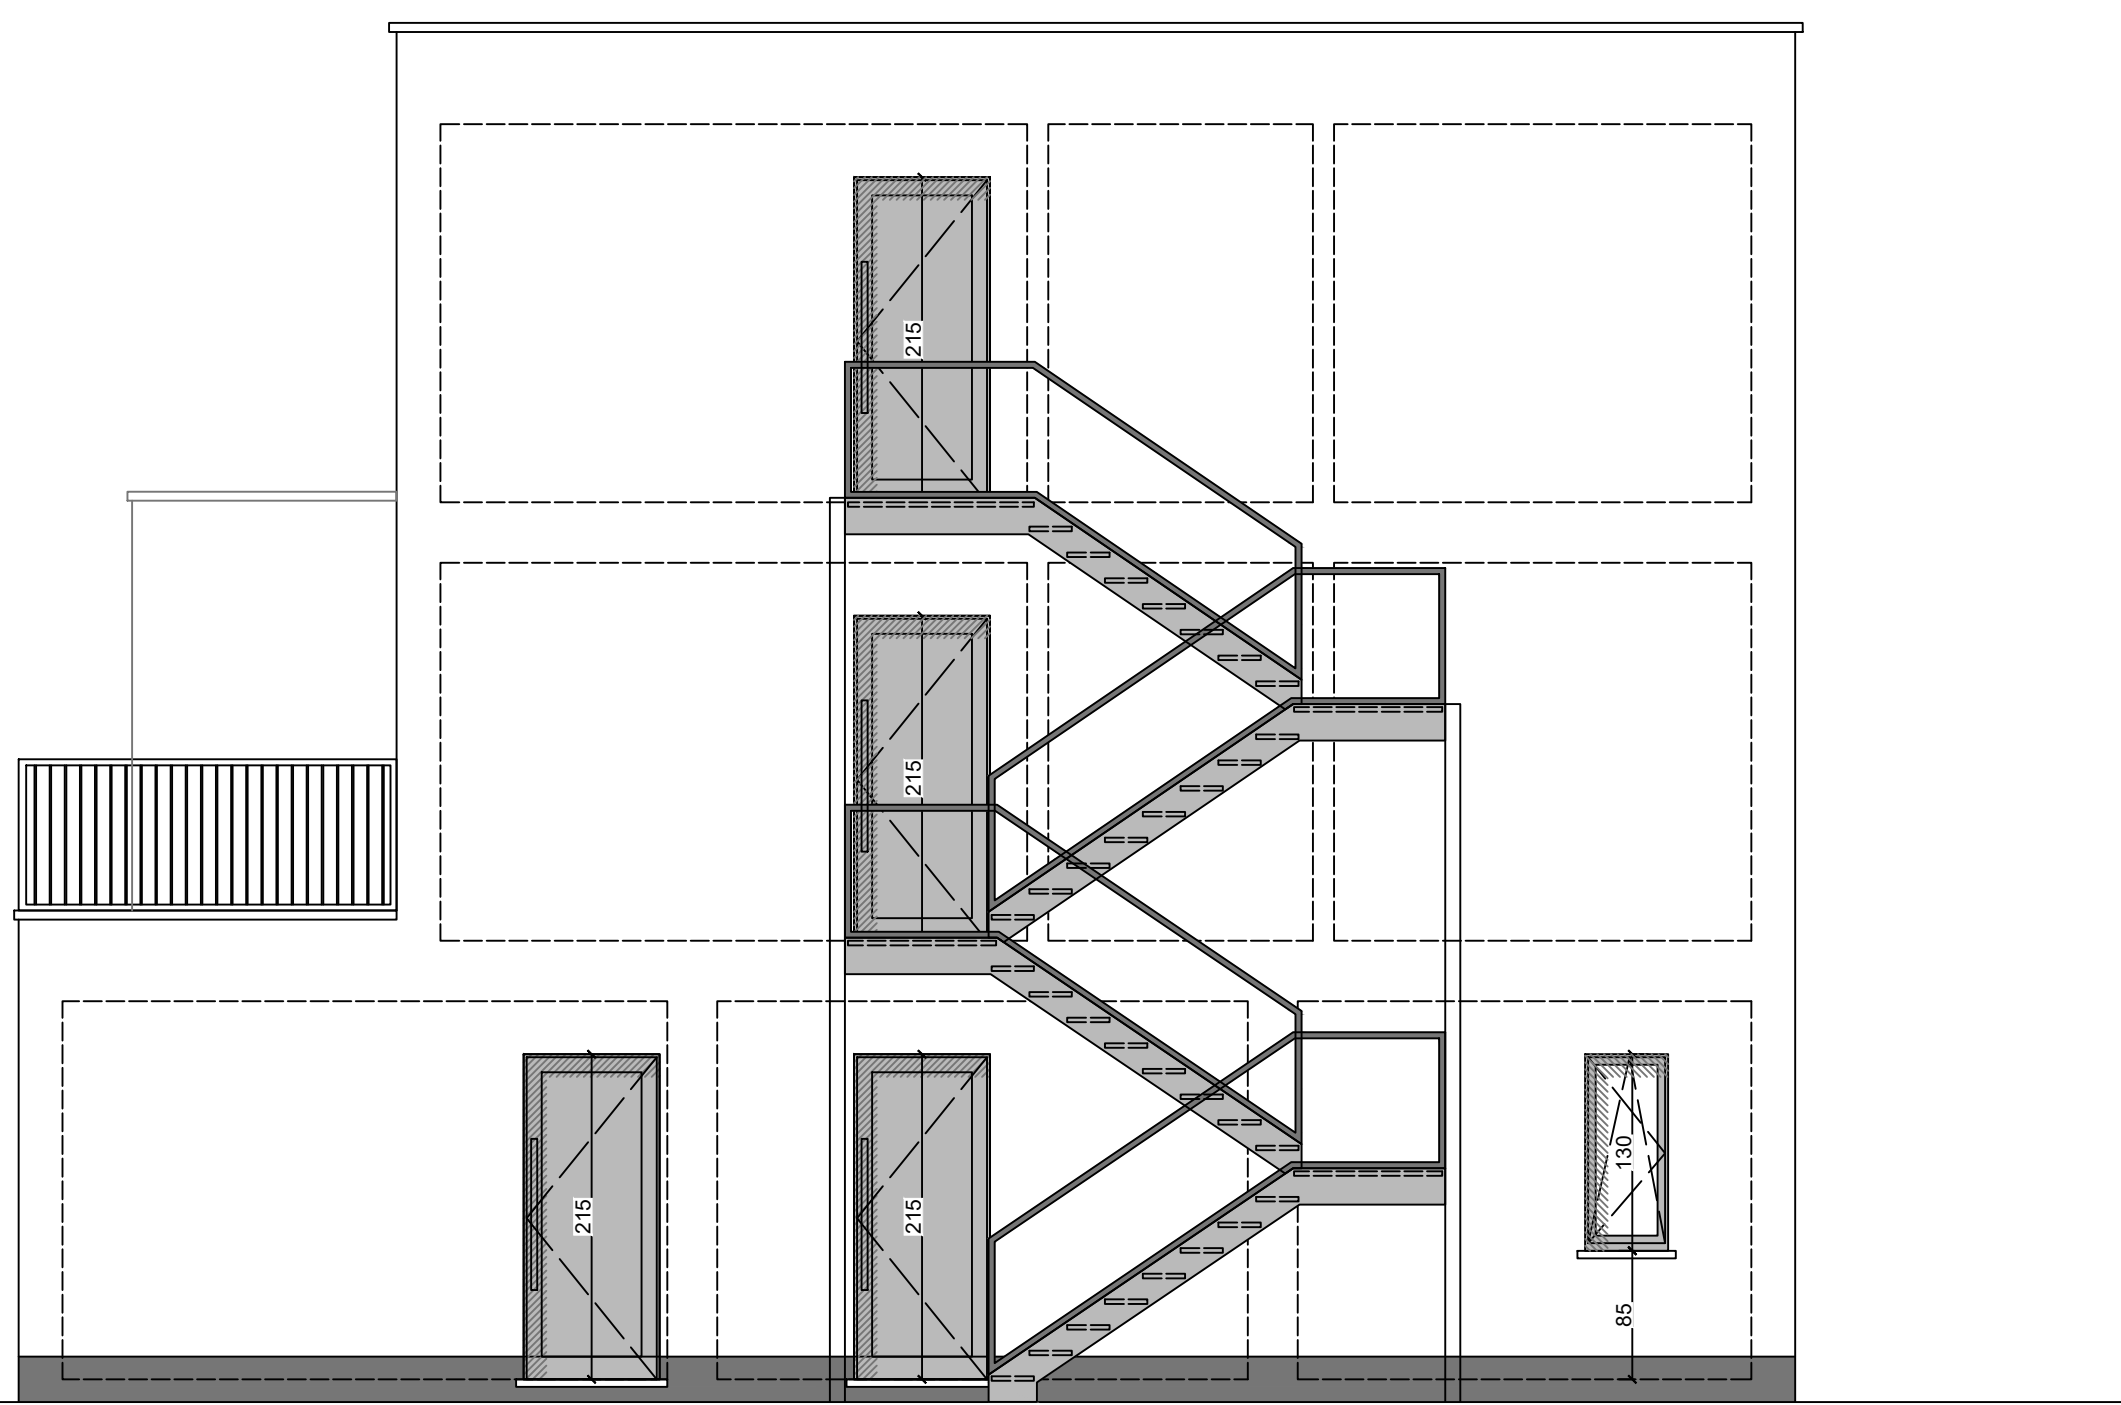


Façade latérale gauche bâtiment droit - 1/50

- ### **Légende des matériaux**
1. crépi ton blanc
 2. crépi de souassement ton gris
 3. crépi ton gris
 4. châssis ton gris + double vitrage clair
 5. rive ton blanc
 6. structure, escaliers, garde-corps galvanisés
 7. tuyau de descente en zinc quartz
 8. seuil en pierre bleue


- ### Legende des parois
- Mur extérieur**
- M1 Plafondage
Béton de latic 14cm
Isolation EPS 4cm à 0,02
Craie
- Mur entre logement et local technique**
- M2 Plafondage
Béton de latic 14cm
Isolation PUR 10cm
Béton de latic 14cm
- Mur entre deux logements**
- M3 Plafondage
Béton de latic 14cm
Isolation laine minérale 5cm
Béton de latic 14cm
Plafondage
- Mur d'arcade**
- M4 Béton young 14cm
Isolation EPS 4cm à 0,02
Craie
- D1 Revêtement de sol**
- Chape 7cm
Isolation 10cm
Hourds svr VR
- D2 Plancher entre deux logements**
- Chape 7cm
Natte acoustique
Hourds svr VR
Plafondage
- Tolure**
- T1 Enchâssée
Isolation 14cm
T3 Pare-vapeur
Béton de pente 2%
Hourds svr VR
- Terrasse**
- T2 Terrasse sur plots
Enchâssée
Isolation 14cm
Pare-vapeur
Béton de pente 2%
Hourds svr VR
Plafondage

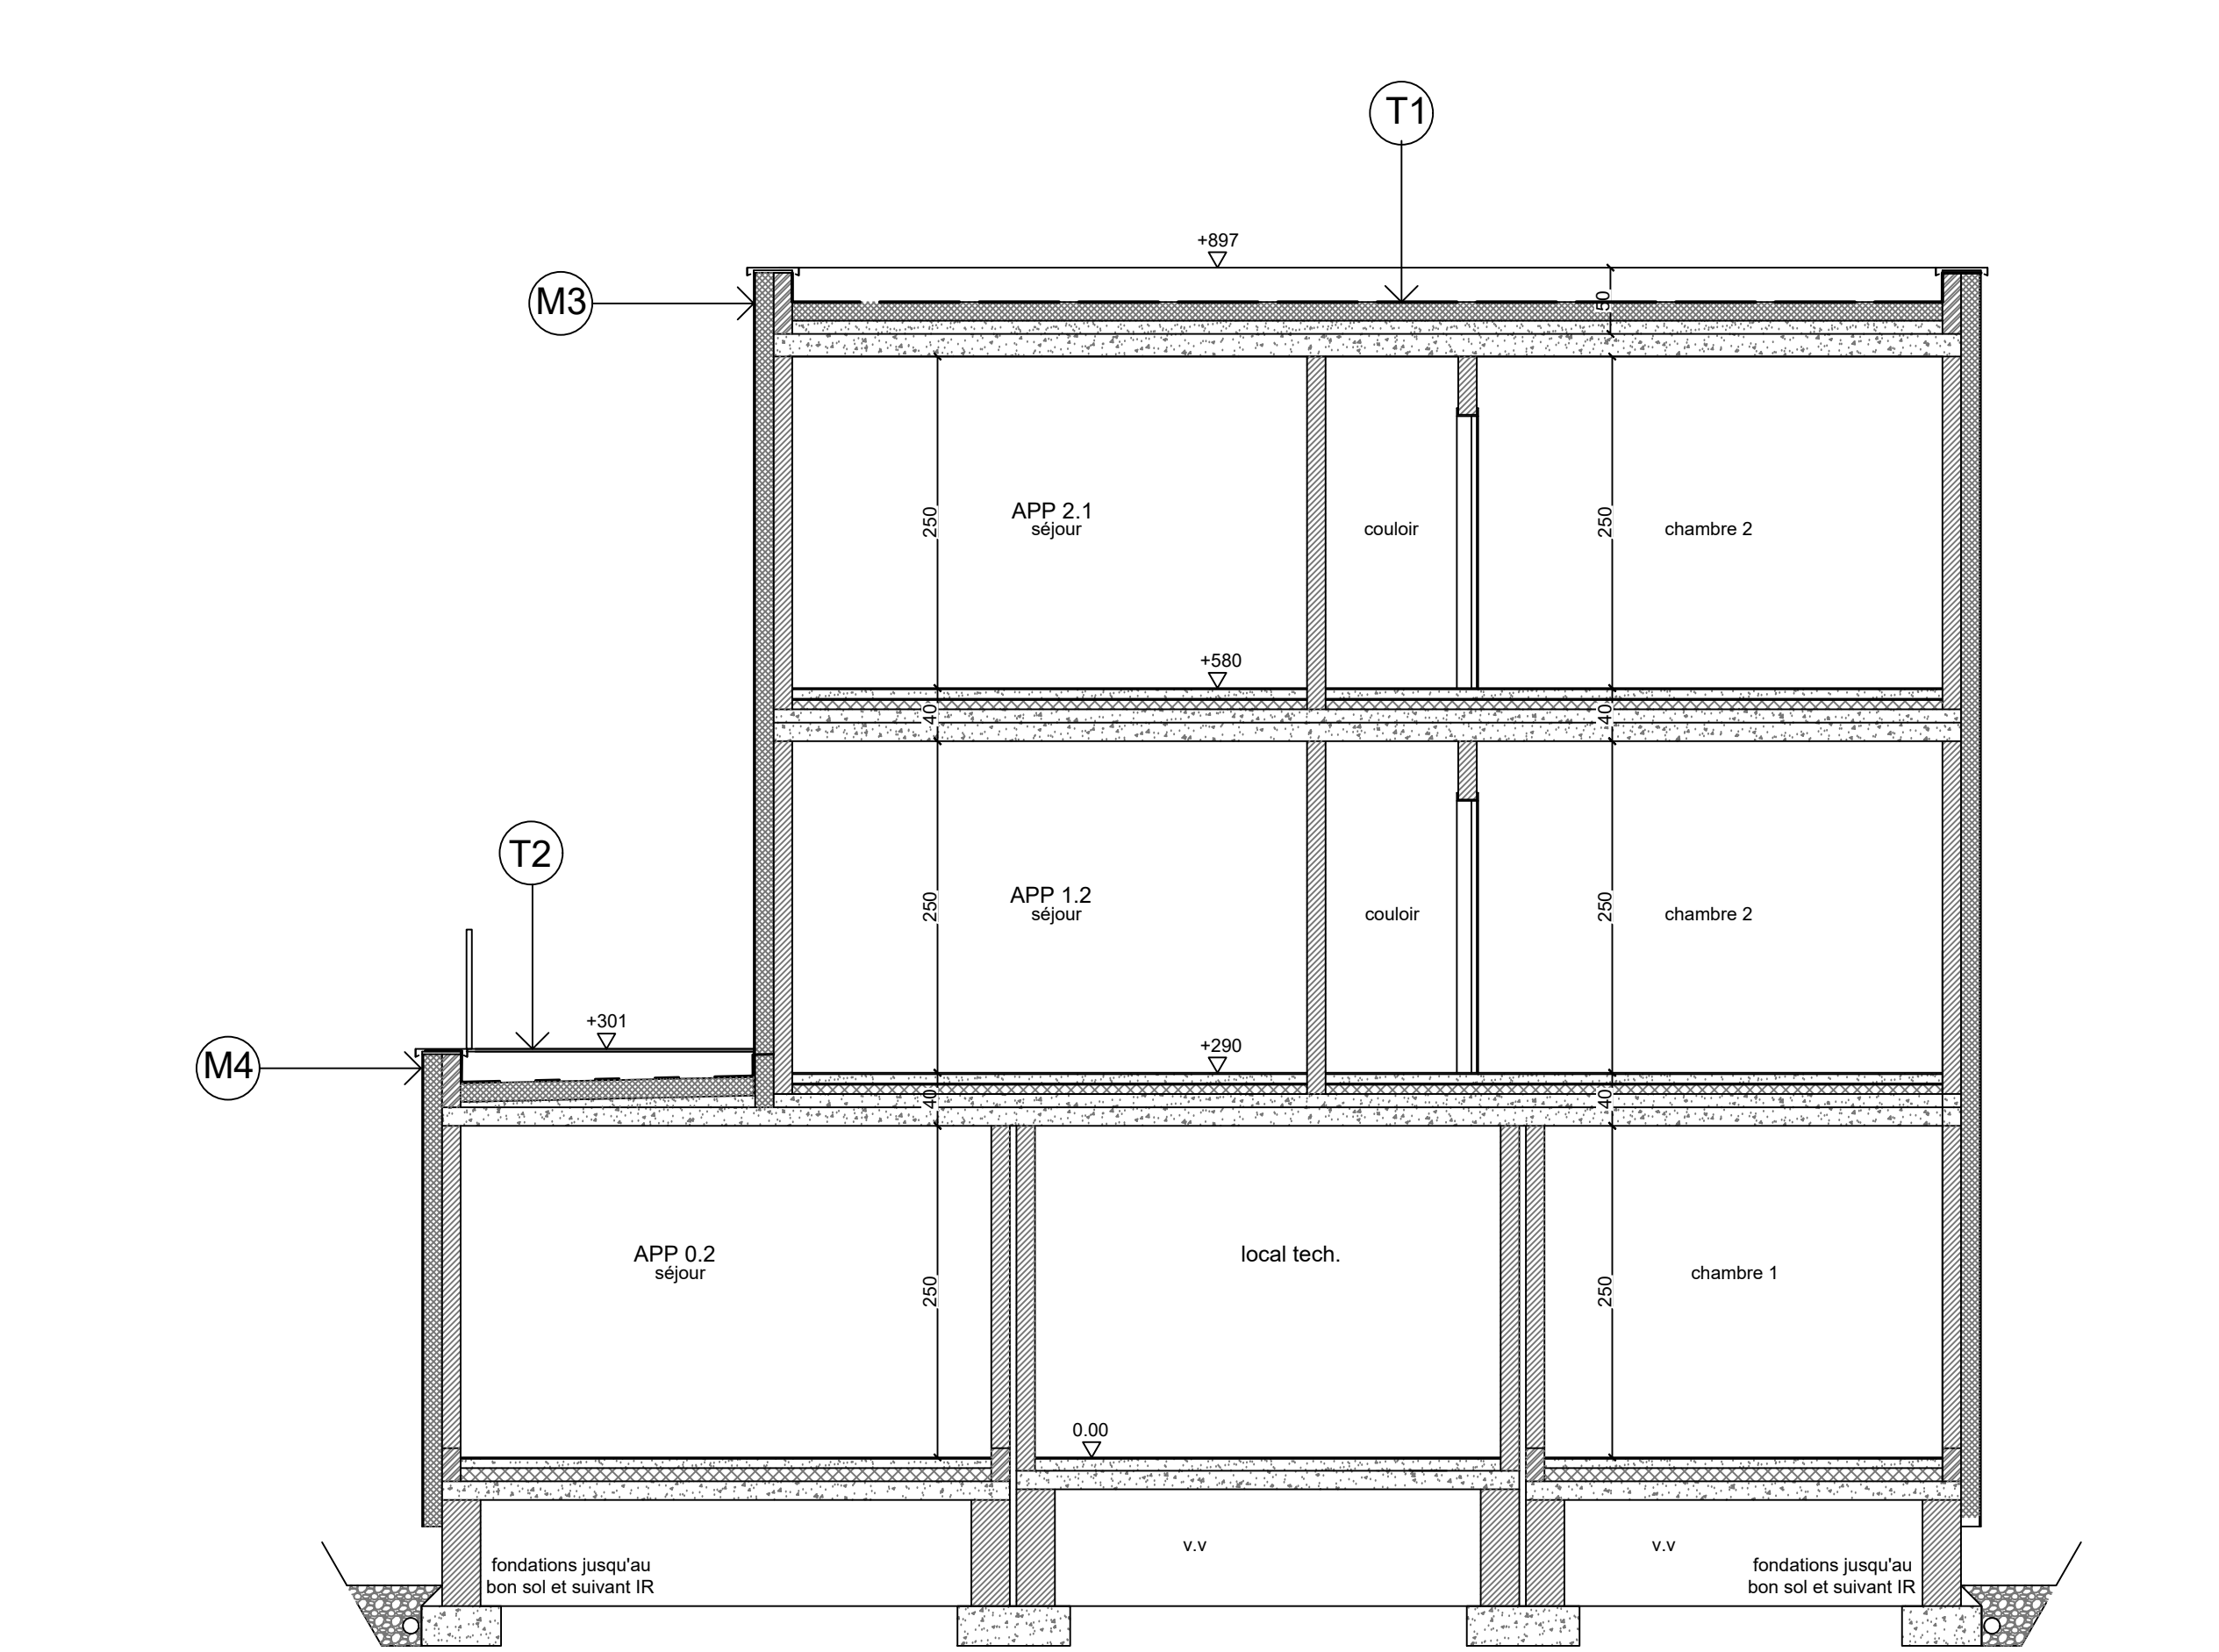

Coupe A - 1/50

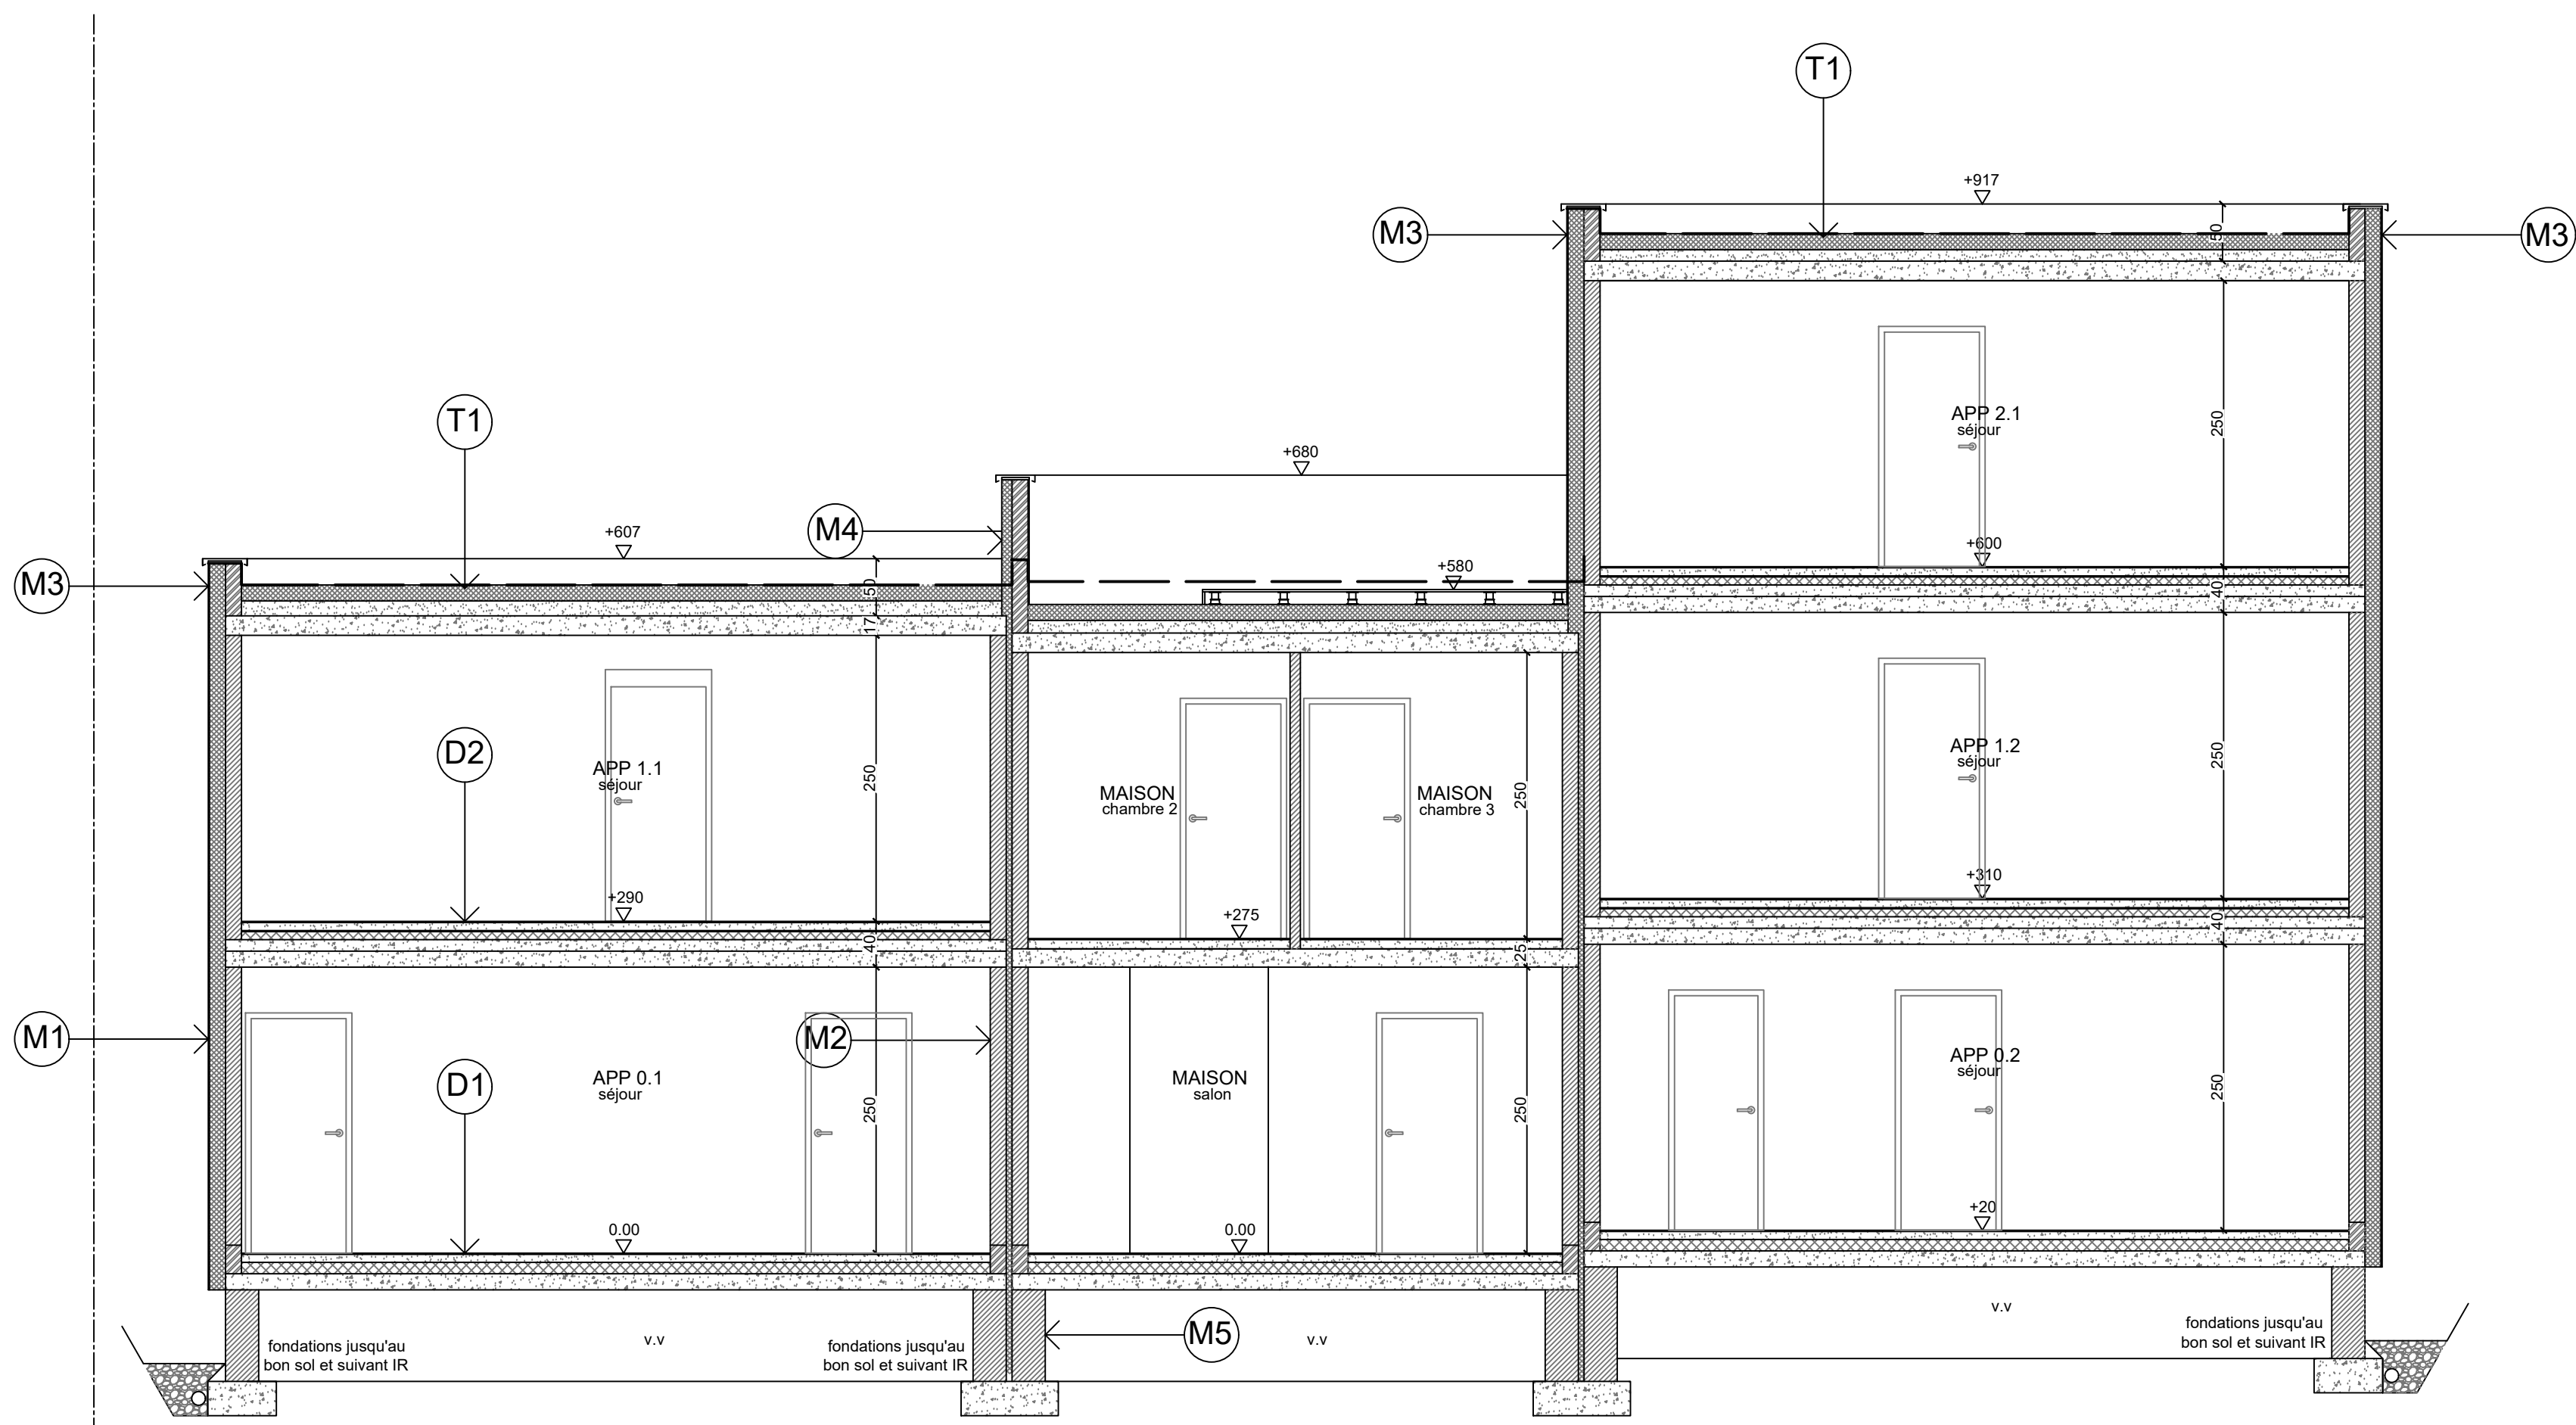

Coupe B - 1/50

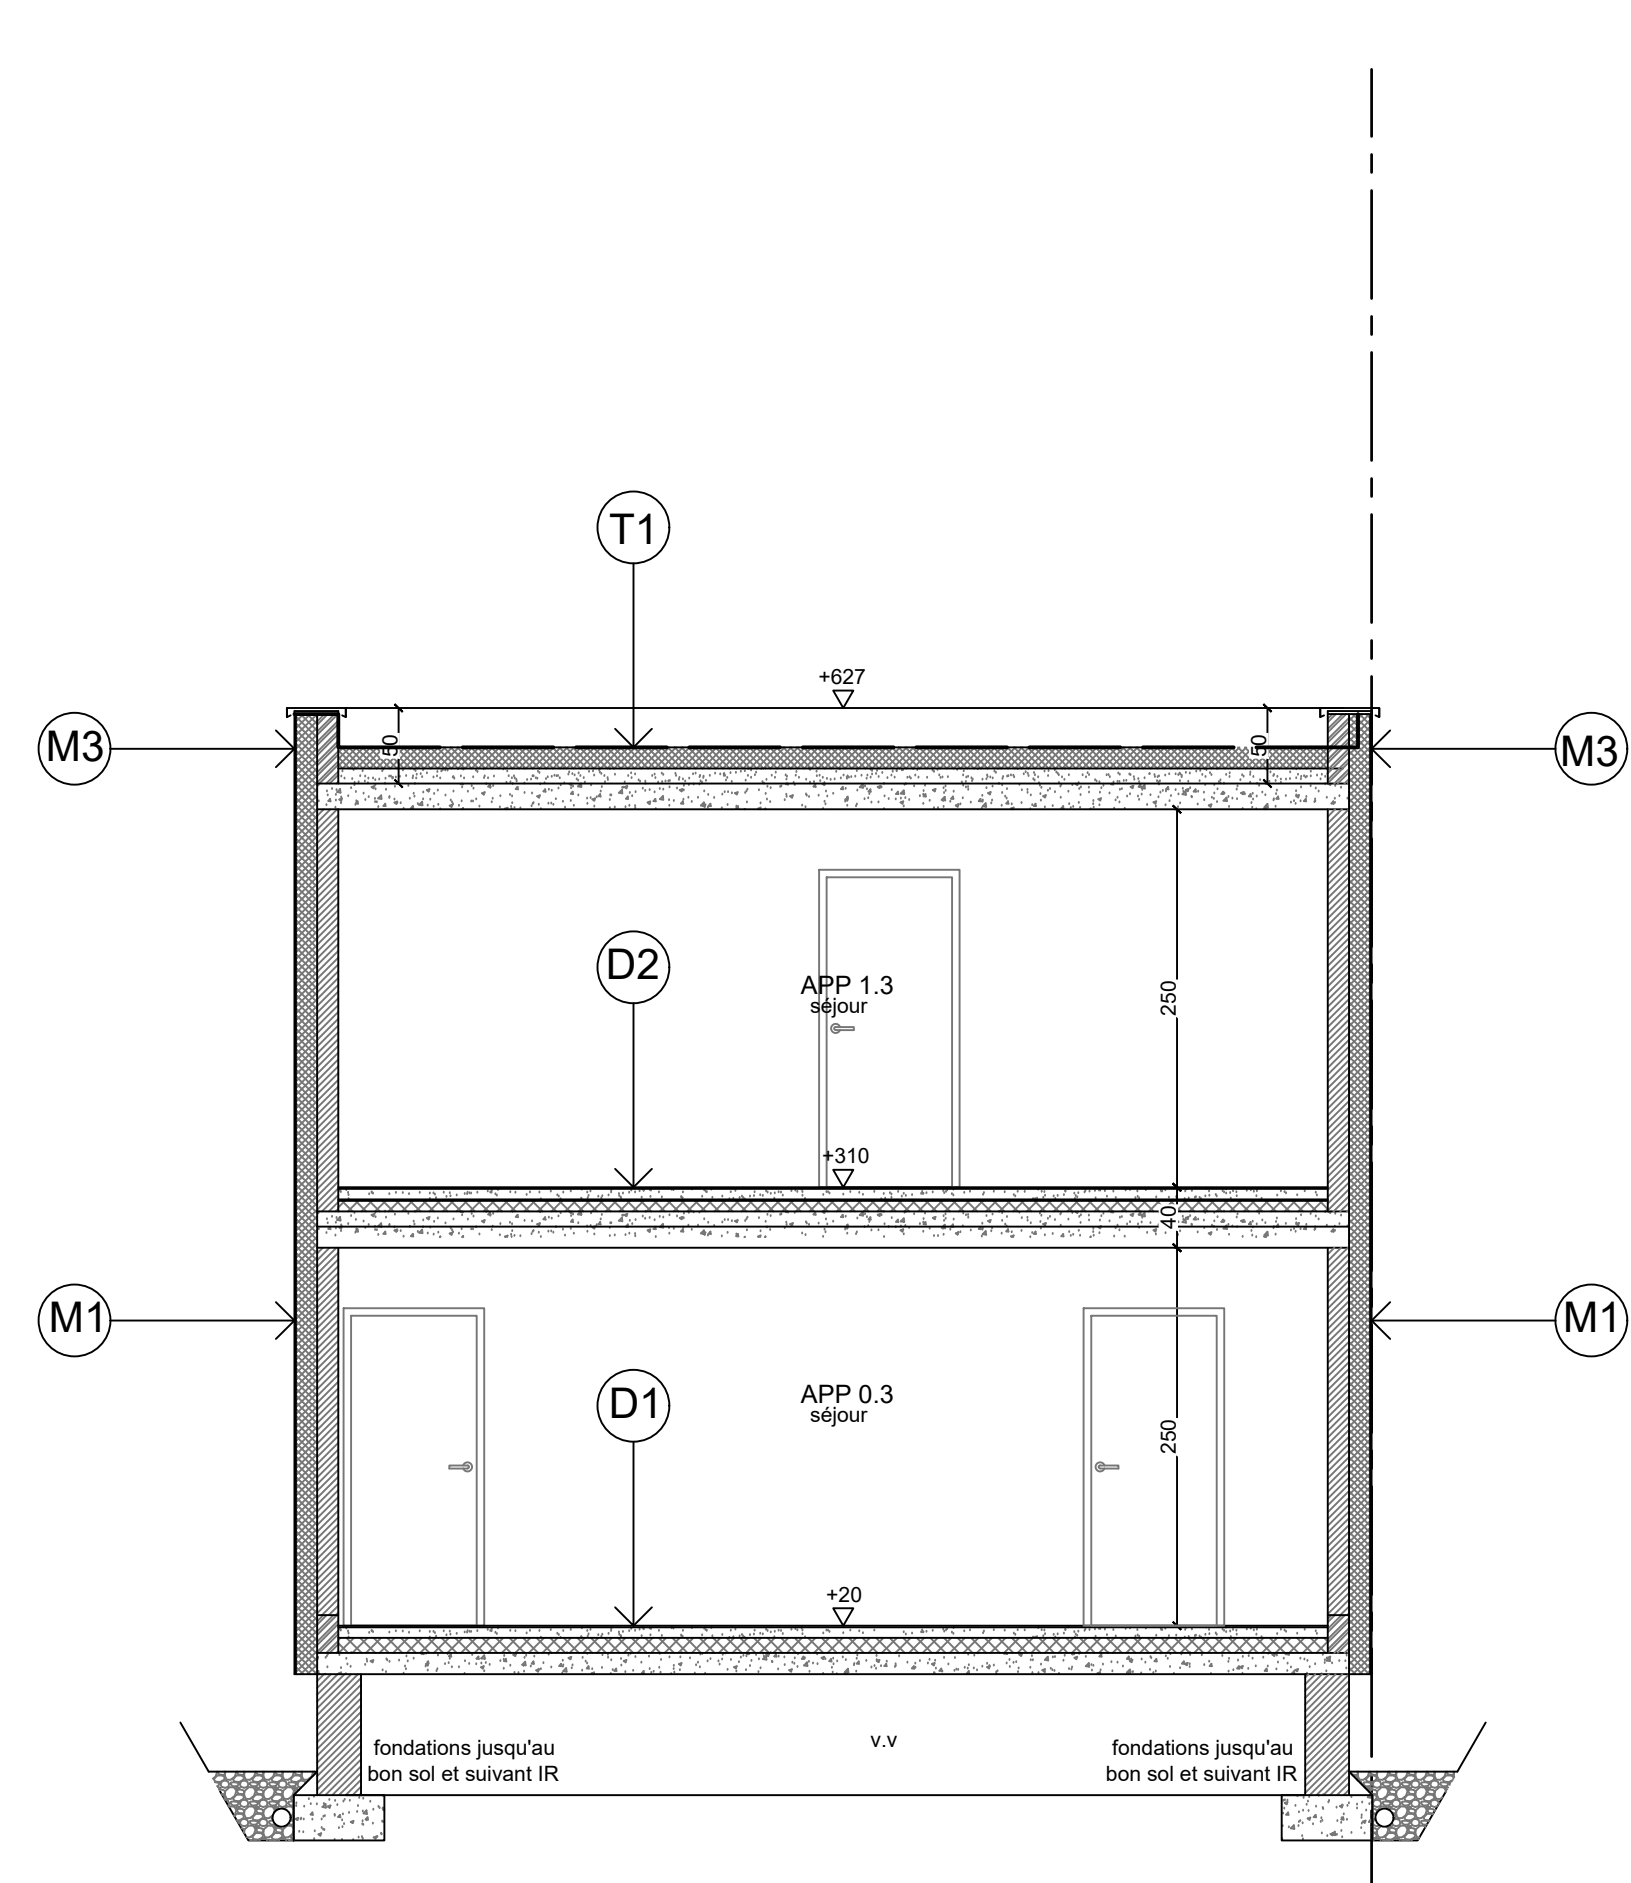

Construction de 3 bâtiments totalisant 16 appartements (VP 13C - VP 15 -VP 16)			
A CONSTRUIRE		PROVINCE LIEGE COMMUNE ENGIS	
ADMINISTRATIONS		ARCHITECTE MCA srl, représentée par Michel GORBESSO Rue Daetrich n°25 B-4000 Liège Tel: 0476 21 32 10 Mail: info@mga.archi web: www.mga.archi tva BE: 0760 490 688 MAÎTRE DE L'OUVRAGE Arndtbräde srl, représentée par M. Michael Géléron Place Emile Dupont, 5 4000 Liège Tel: 0479 69 00 23	
		CHANTIER Rue Fontaine St Jean 4460 Hermalle sous Hury Section cadastrale: ENGIS A DIV/ Hermalle sous Hury, section B, n° 29063 CAPACITE: 612276500/000003	
		STADE Demande de permis d'urbanisme VP 13C - Fagades et coupes	ECHELLE 1:50
POUR ACCORD, le			
Le Maître de l'ouvrage		L'Architecte	Les entrepreneurs
MODIFICATIONS			
A	de 05/21	Avenant projet	FEUILLE 3/3
			DOSSIER 200300