

CONTROLE D'INSTALLATION ELECTRIQUE DOMESTIQUE

Renseignements d'identification

Adresse de l'installation : **Rue du Général Leman 59, 4340 Villers L'Évêque**
Type de locaux : **Unité d'habitation**
Propriétaire, gestionnaire ou exploitant : **VLEGEN Laura** Demandeur : **Propriétaire**
GRD : **RESA**
Resp. de l'exécution du travail : **Propriétaire** n° TVA : **/**
Code EAN : **541456700002573474** ***Pas disponible**

Type de contrôle : Suivant l'AR du 08/09/2019 établissant le Livre 1 sur les installations électriques à BT et à TBT

- | | |
|---|---|
| ☐ Chapitre 6.4. Contrôle de conformité avant mise en usage | ☒ Chapitre 6.5. Visite de contrôle |
| ☐ Sous-section 6.4.7.2. Installation transportable, mobile ou temporaire | ☐ Section 8.4.1. Renforcement puissance |
| ☐ Sous-section 6.4.7.3. Modification ou Extension | ☐ Sous-section 8.4.2. Vente habitation |
| ☐ Chapitre 6.4. Installation photovoltaïque | ☐ Section 8.2.1. Dérogations anciennes installations |
| | ☒ Section 8.2.2. Dérogations ancien RGIE |

Données générales de l'installation électrique

N° métrologique : **MF0001** N° compteur : **5050746-2004** Index jour : **029204,5** Index nuit : **/**
U_n : ☐ 2x230V ☐ 3x230V ☐ 1N400V ☒ 3N400V Protection générale du branchement - Existante : **27** A - Prévus : **/** A
Colonne d'alimentation principale : **4** x **16** mm² Type : **VFB** Différentiel général : **40** A / Δ **300** mA / type **A** B - AC
Nombre de tableaux : **1** Nombre de circuits terminaux : **13** Type de prise de terre : ☐ Boucle ☒ piquets ☐ O
Compteur certificats verts : N° **/** Classe compteur vert/ MID : **/** Index : **/** KWh Puissance totale : **/** kWc
N° de série onduleur : **/** Nombre de panneaux photovoltaïques : **/**

Description de l'installation : ☐ < 01/10/1981 ☒ ≥ 01/10/1981 ☐ ≥ 01/06/2020

Voir schémas / plans annexes

Mesures et contrôles

Résistance de dispersion prise de terre : 12 Ω	Test du différentiel : ☒ en ordre ☐ pas en ordre
Isolement général : 4 M Ω	Test de défaut : ☒ en ordre ☐ pas en ordre
Test de continuité : ☒ en ordre ☐ pas en ordre	Plombage du différentiel : ☒ en ordre ☐ pas en ordre
Protection surintensité : ☒ en ordre ☐ pas en ordre	État du matériel fixe : ☒ en ordre ☐ pas en ordre
Protection à courant différentiel résiduel : ☒ en ordre ☐ pas en ordre	Schémas : ☒ en ordre ☐ pas en ordre

Résultats : Remarques (R) - Infractions (I)

☒ R - ☒ I
NEANT

Le contrôle ne porte que sur les parties **visibles ET accessibles** de l'installation, d'autres infractions pourraient apparaître à la lecture des plans et schémas électriques.




Conclusion

- ☒ L'installation électrique est conforme aux prescriptions du Livre 1.
Le prochain contrôle périodique est à effectuer dans le délai prescrit par la réglementation en vigueur **03 / 04 / 2026**
- ☐ L'installation électrique n'est pas conforme aux prescriptions du Livre 1.
Une visite complémentaire est à exécuter par le même organisme avant le **/**
Les travaux nécessaires pour faire disparaître les infractions constatées pendant la visite de contrôle, doivent être exécutés sans retard et toutes mesures adéquates doivent être prises pour qu'en cas de maintien en service des installations, les infractions ne constituent pas un danger pour les personnes et les biens.

Nombre d'annexes : 5	☒ Schéma unifilaire	☐	Pour la direction technique BELGOTEST Mr. Selmane Dakir 0486 / 97.76.34	Visa GRD
	☒ Plan de position	☐		
	☐	☐		
	☐	☐		

Conseils :

- Obligation de conserver le rapport de visite de contrôle dans le dossier de l'installation électrique;
- Obligation de renseigner dans le dossier toute modification intervenue dans l'installation électrique;
- Obligation d'aviser immédiatement le fonctionnaire préposé à la surveillance du Service public fédéral ayant l'Energie dans ses attributions de tout accident survenu aux personnes et dû, directement ou indirectement, à la présence d'installations électriques.
- Obligation lorsque des infractions ont été constatées lors de la visite de contrôle, de faire effectuer une nouvelle visite de contrôle par le même organisme agréé afin de vérifier la disparition des infractions au terme du délai de un an. Dans le cas où, lors de cette seconde visite, des infractions subsistent, l'organisme agréé se doit d'envoyer une copie du rapport de visite de contrôle à la Direction générale de l'Energie préposée à la haute surveillance des installations électriques domestiques.

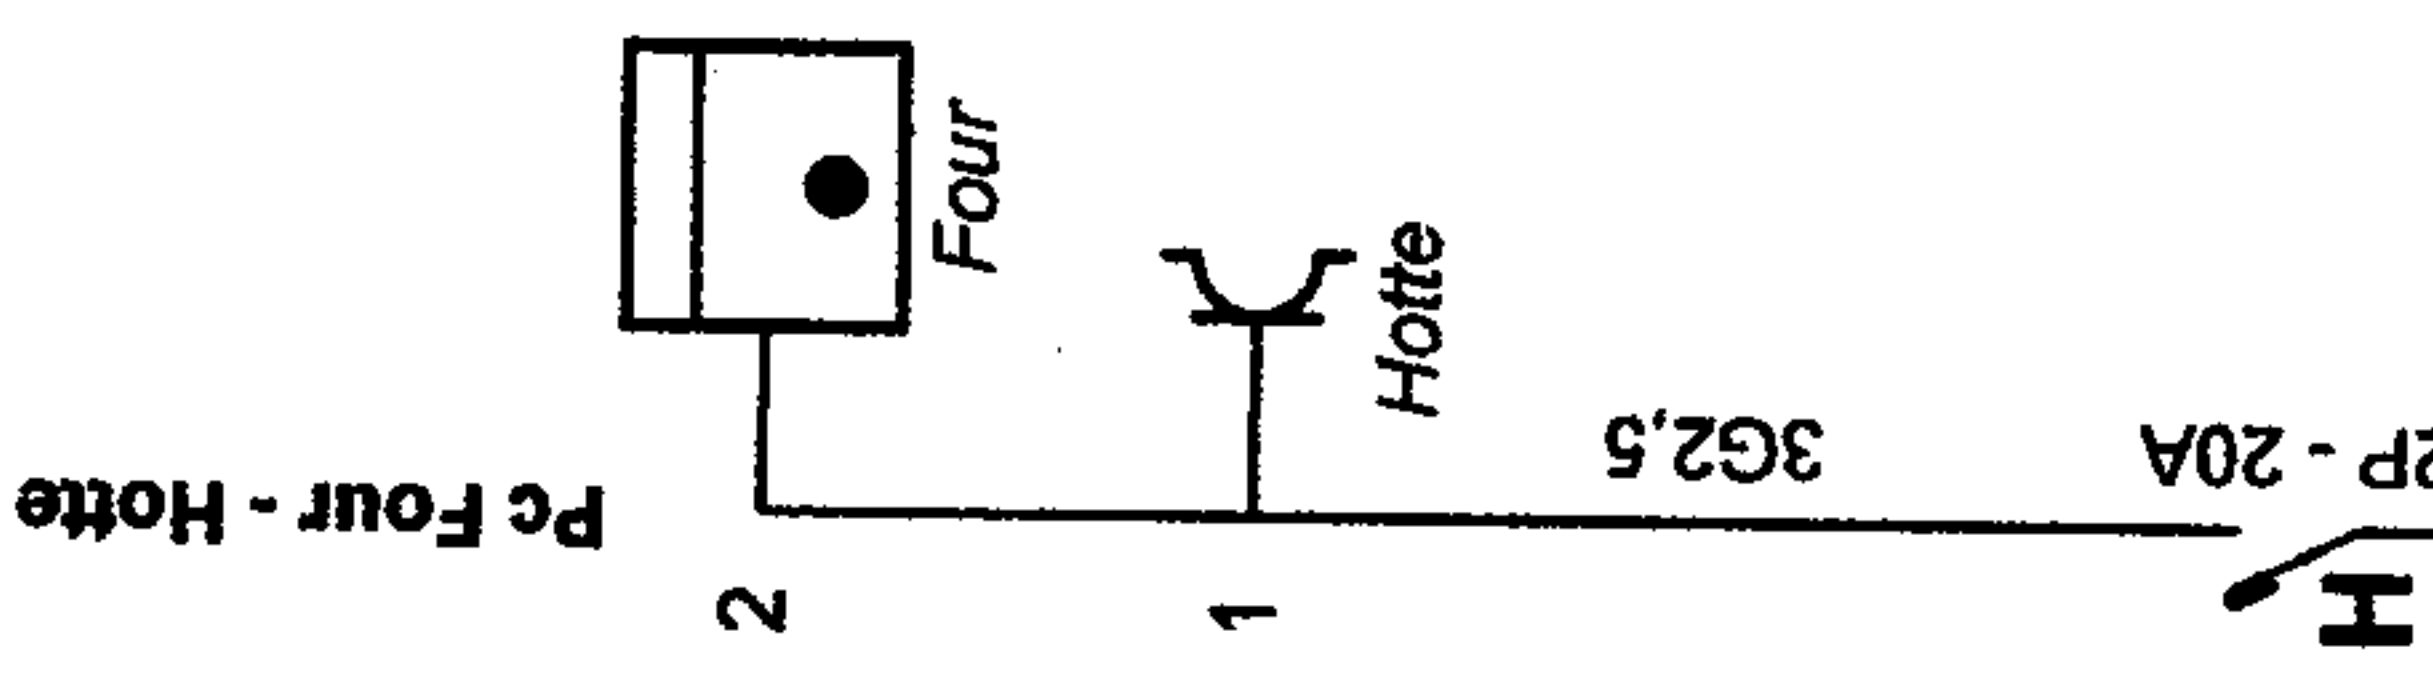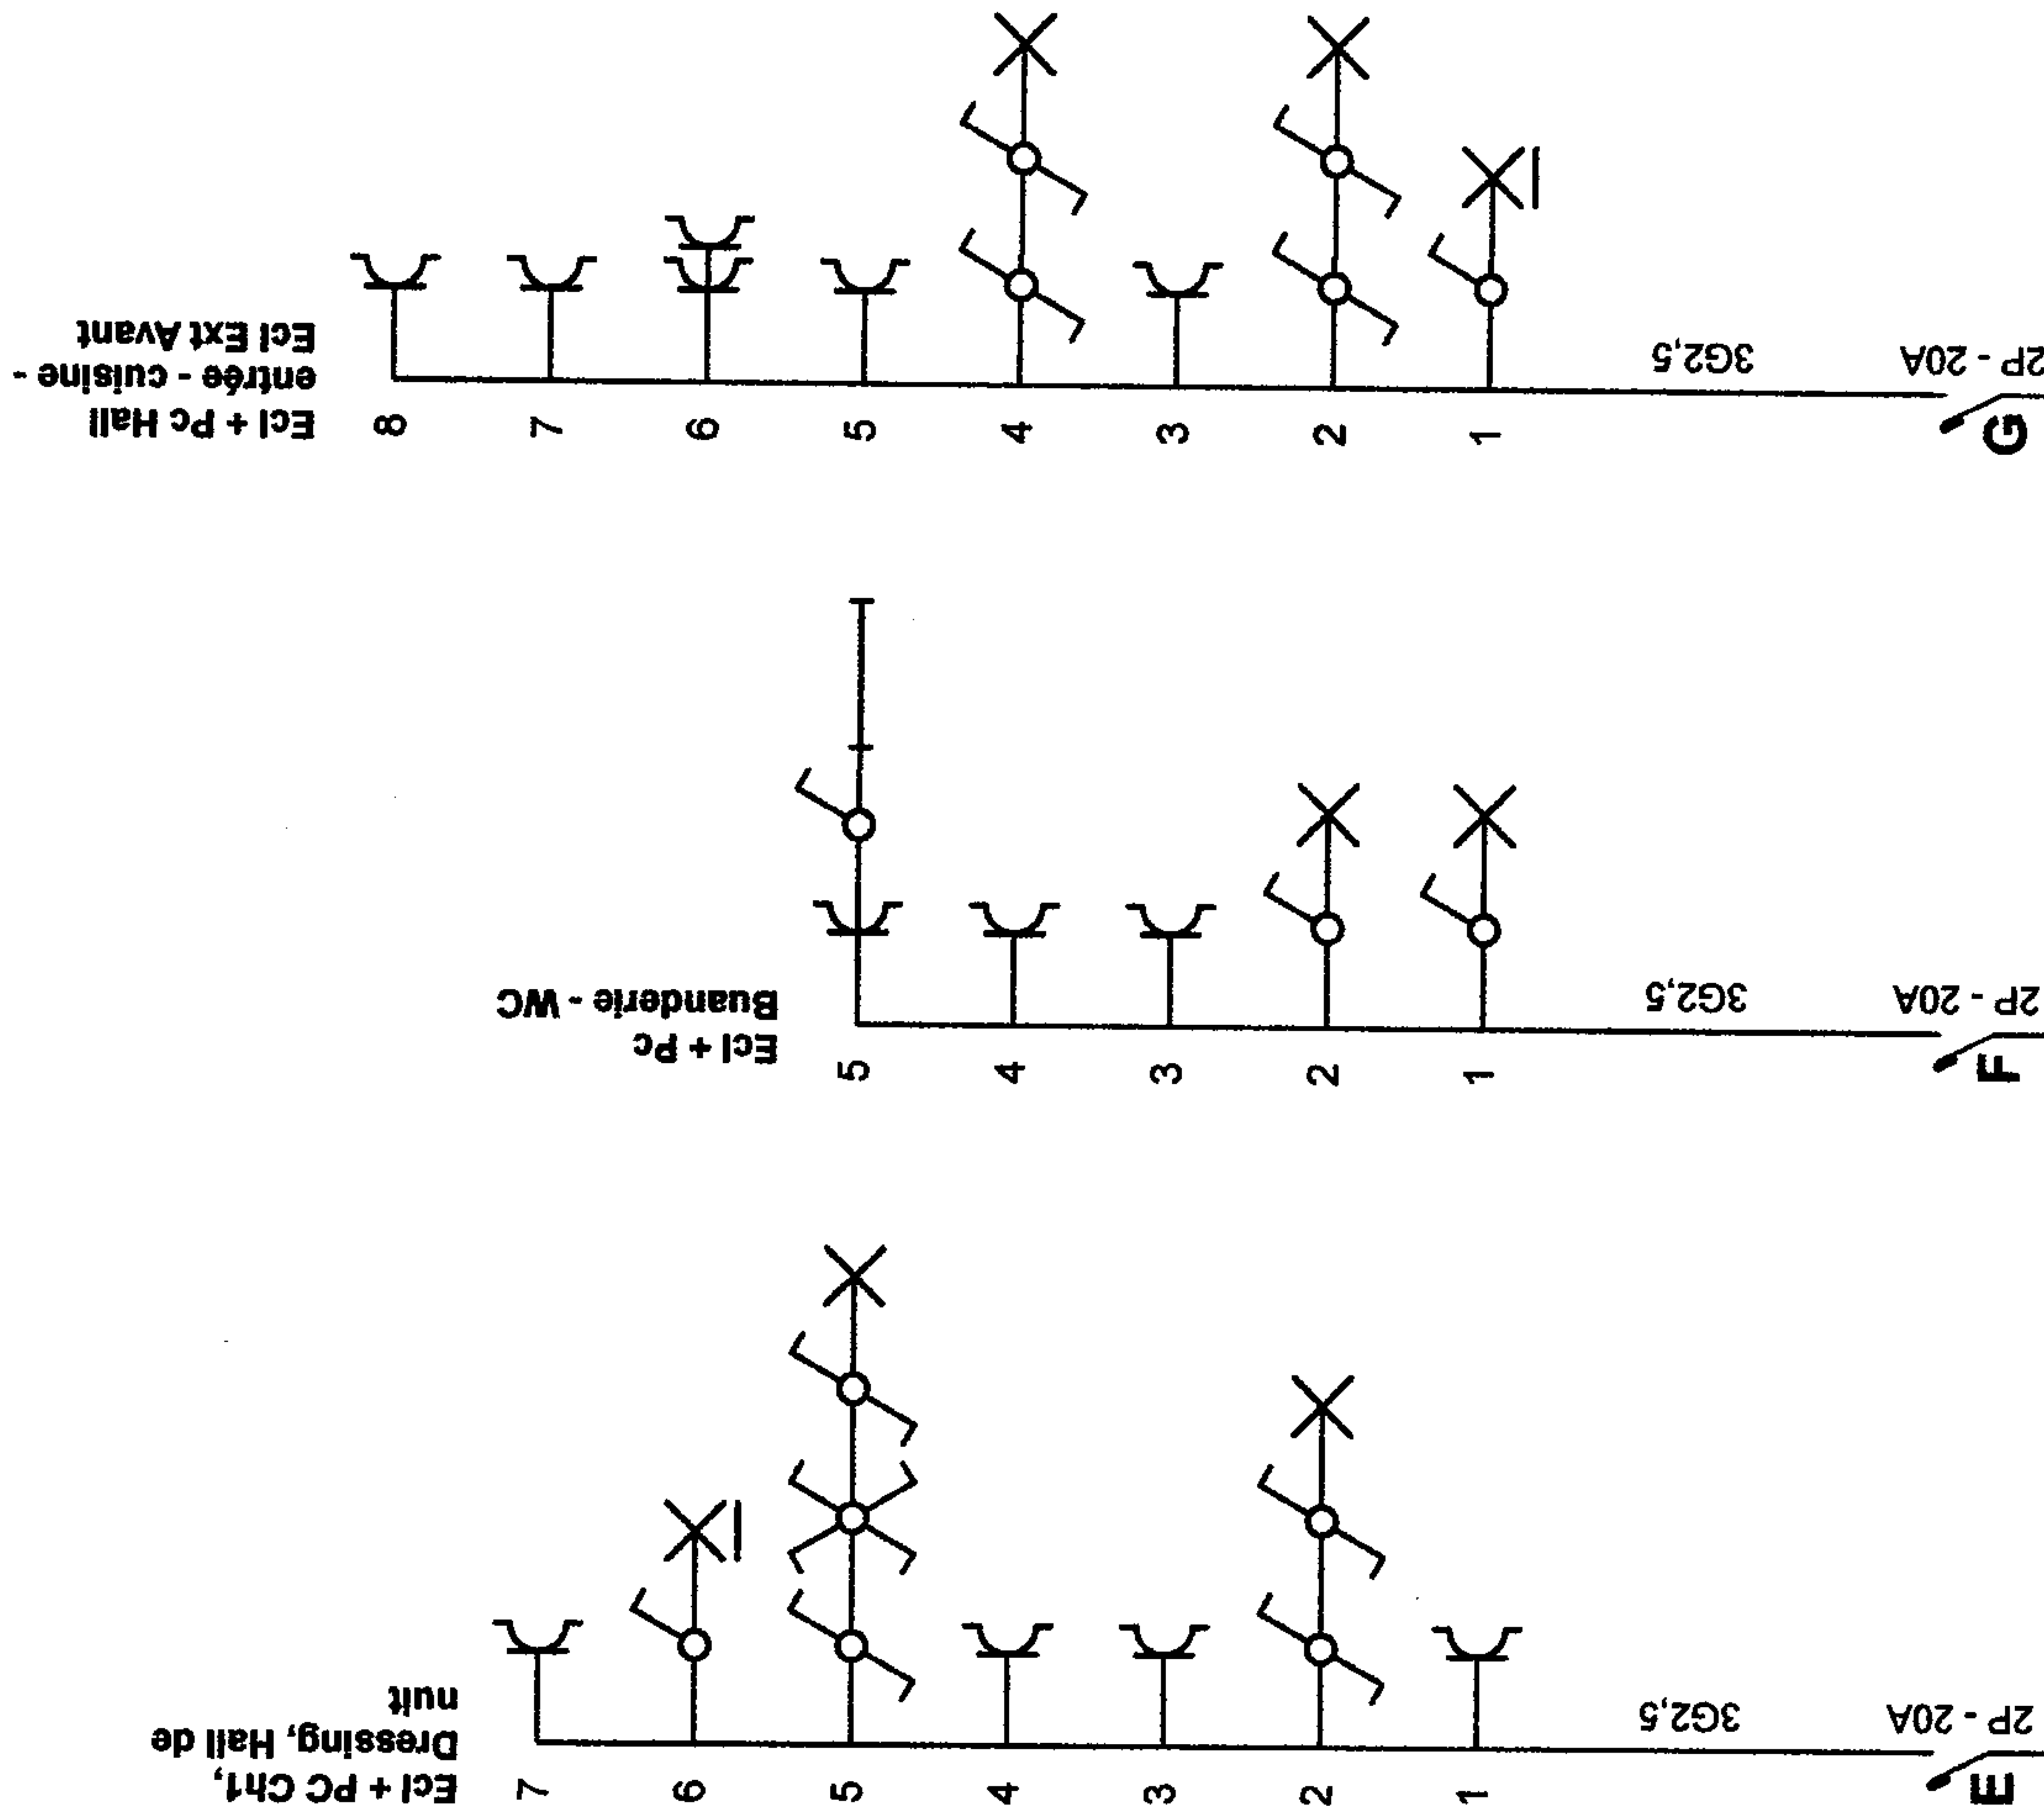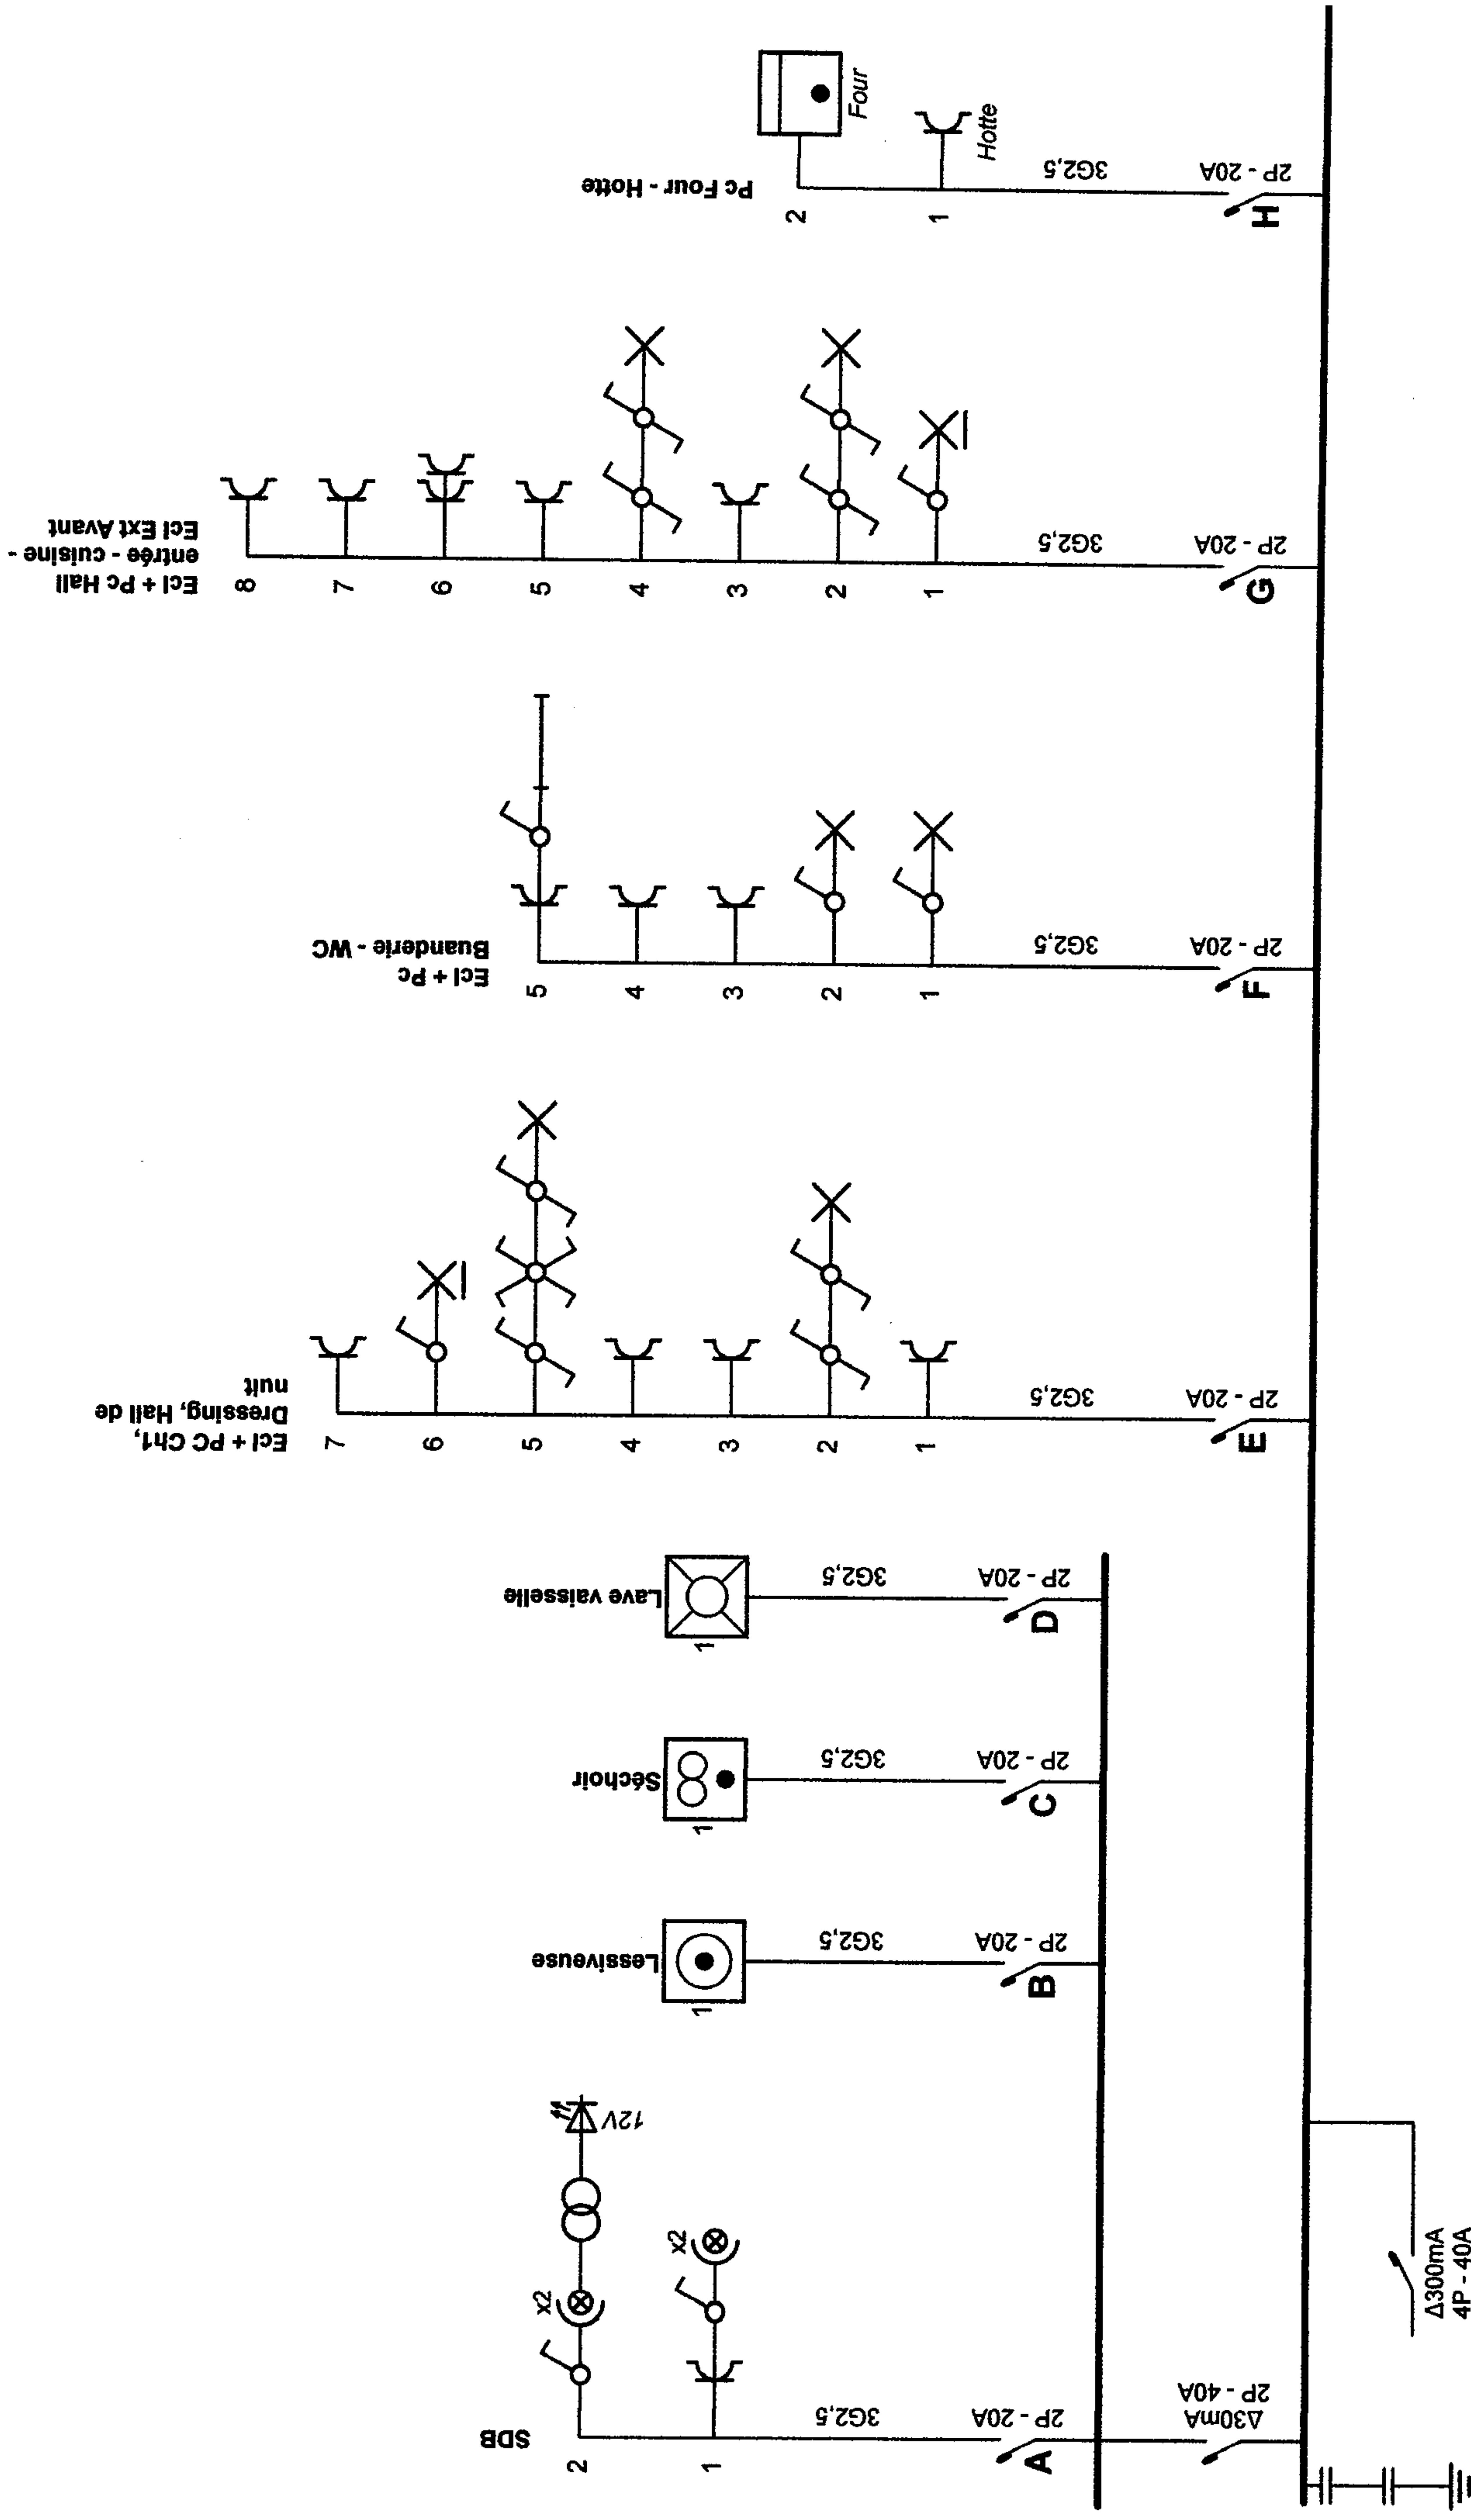

Adresse de l'installation électrique

Vliegen Laura
Général Leman 59
4340 Villers-l'Évêque
Tél.: - GSM: -
Fax: -
e-mail: -


Installateur

Vliegen Laura
Général Leman 59
4340 Villers-l'Évêque
Tél.: - GSM: -
Fax: -
e-mail: -

p. 1/5
Schéma unifilaire

3 x 400V + N ~ 50Hz

Schéma dessiné par:

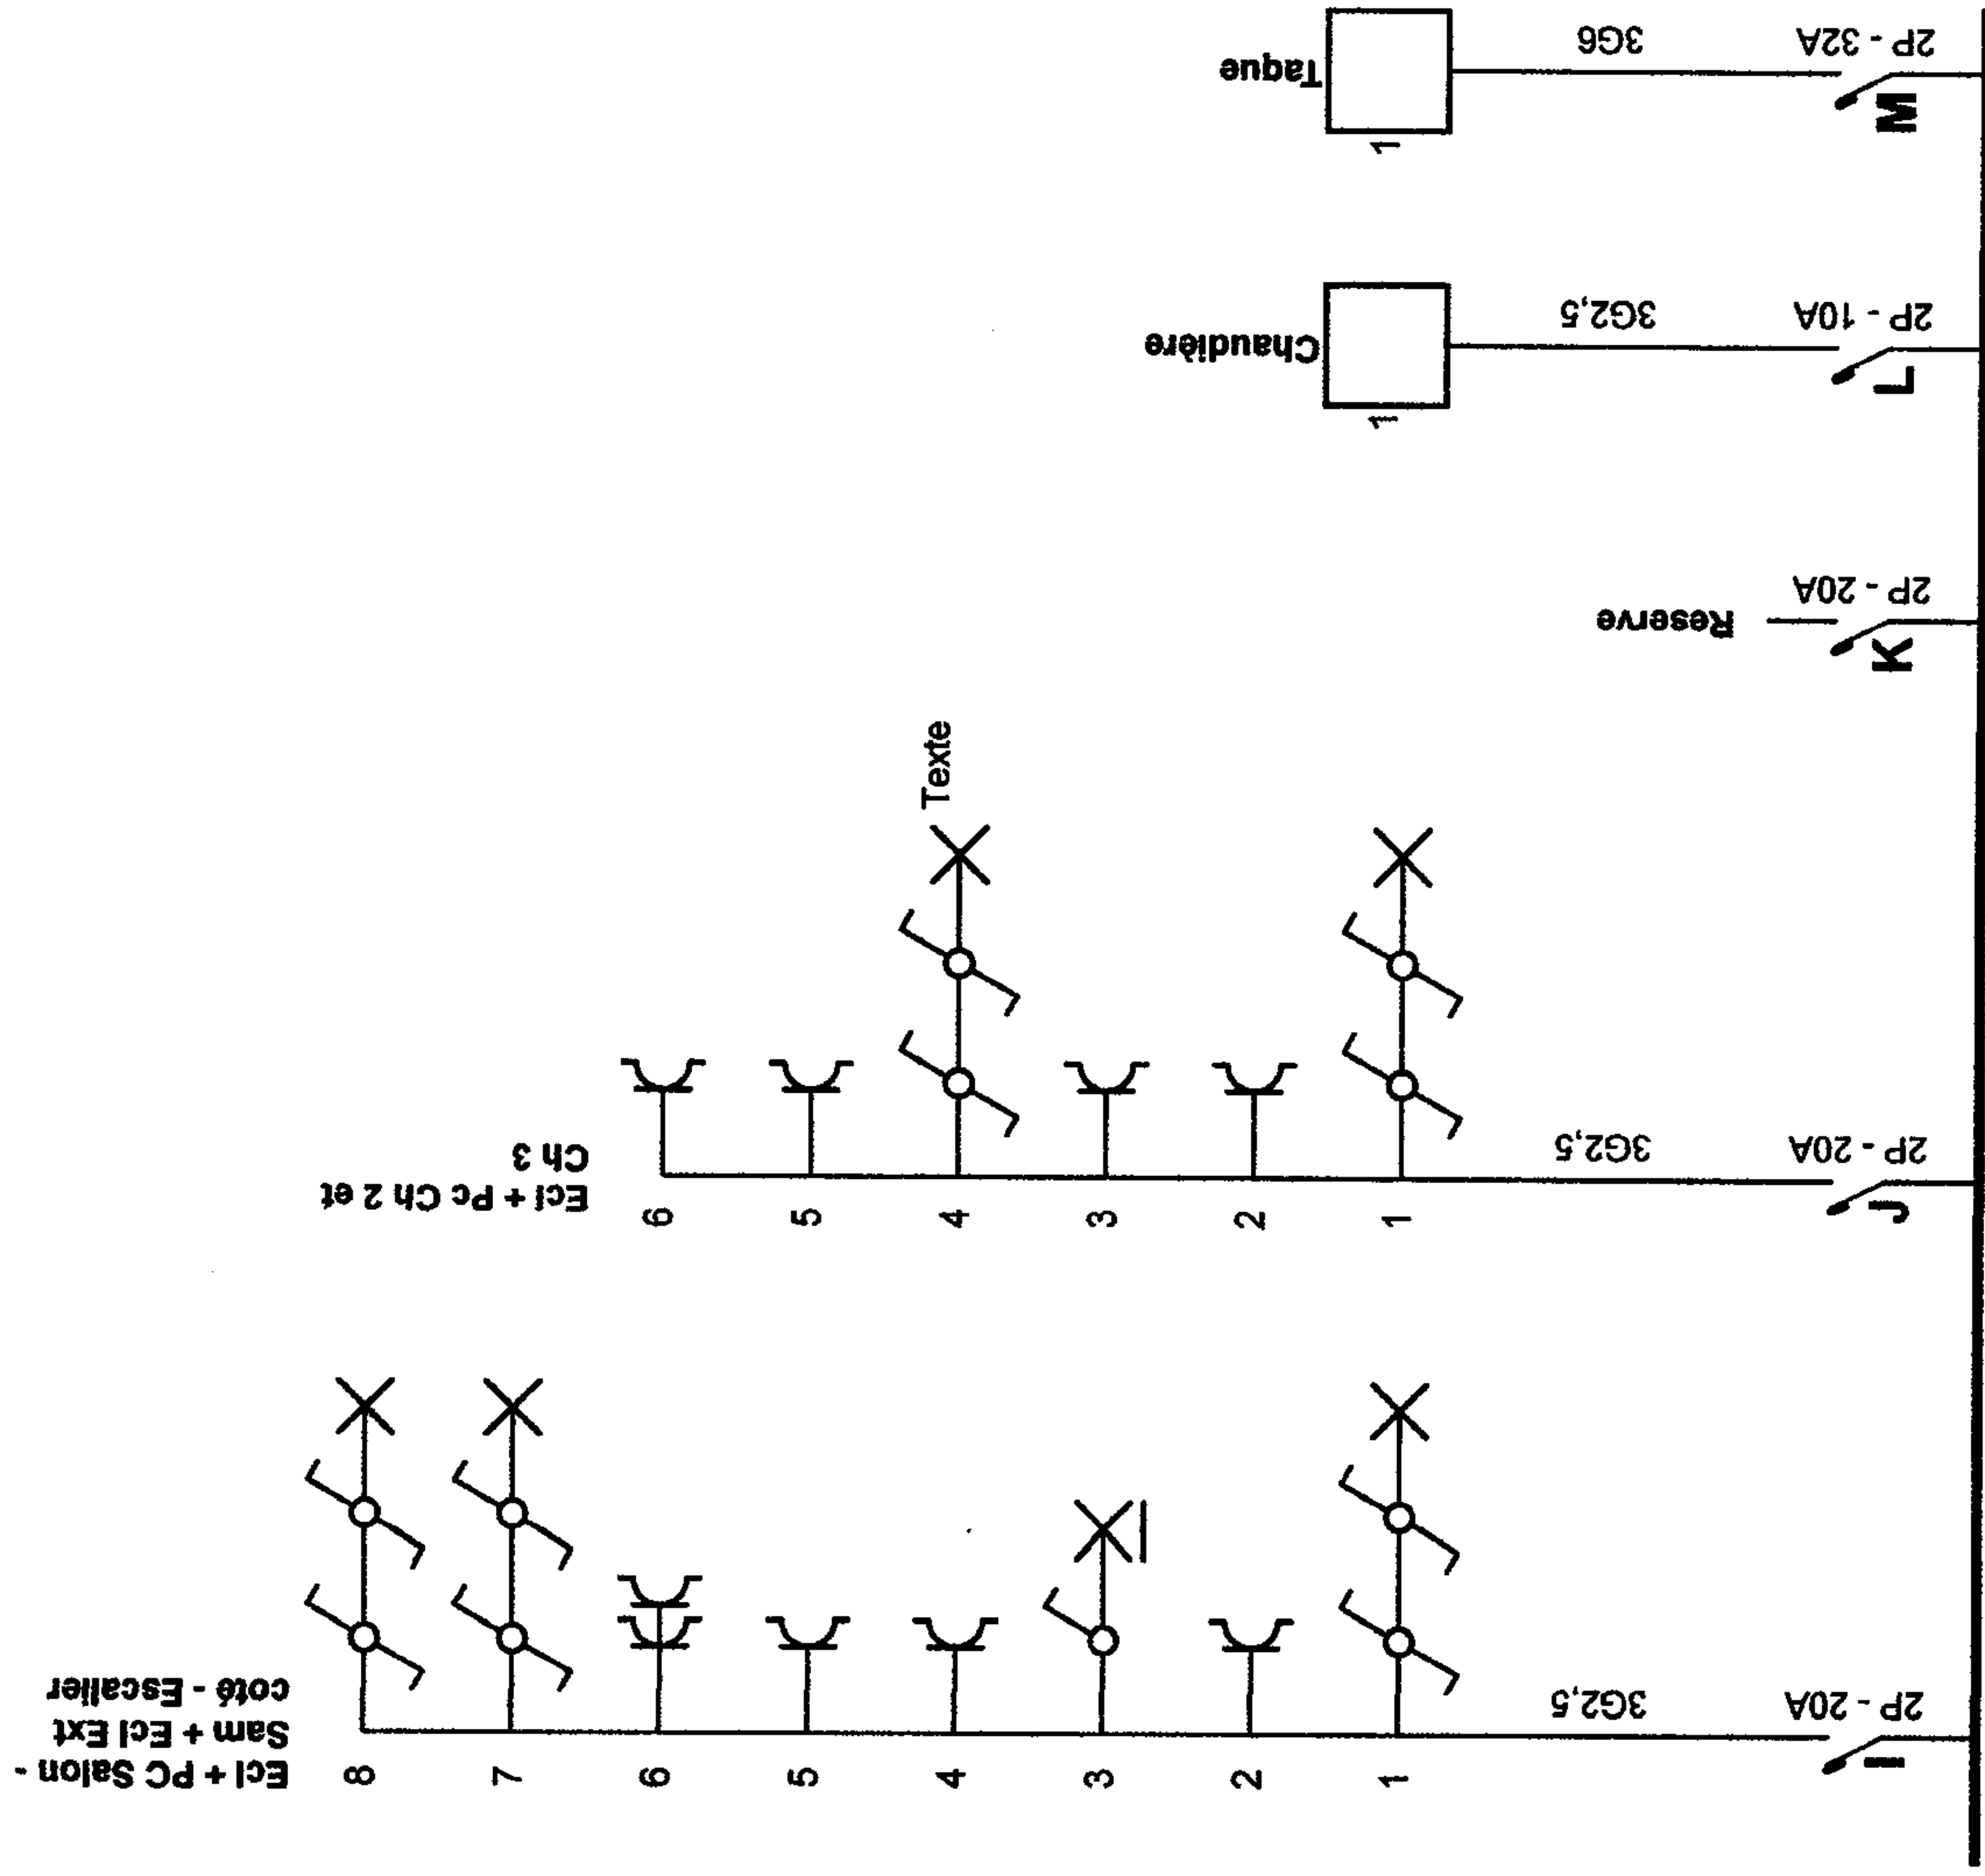

Adresse de l'installation électrique

Vliegen Laura
Général Leman 59
4340 Villers-l'Évêque
Tél.: - GSM: -
Fax: -
e-mail: -


Installateur

Vliegen Laura
Général Leman 59
4340 Villers-l'Évêque
Tél.: - GSM: -
Fax: -
e-mail: -

p. 2/5
Schéma unifilaire

3 x 400V + N ~ 50Hz

Schéma dessiné par:

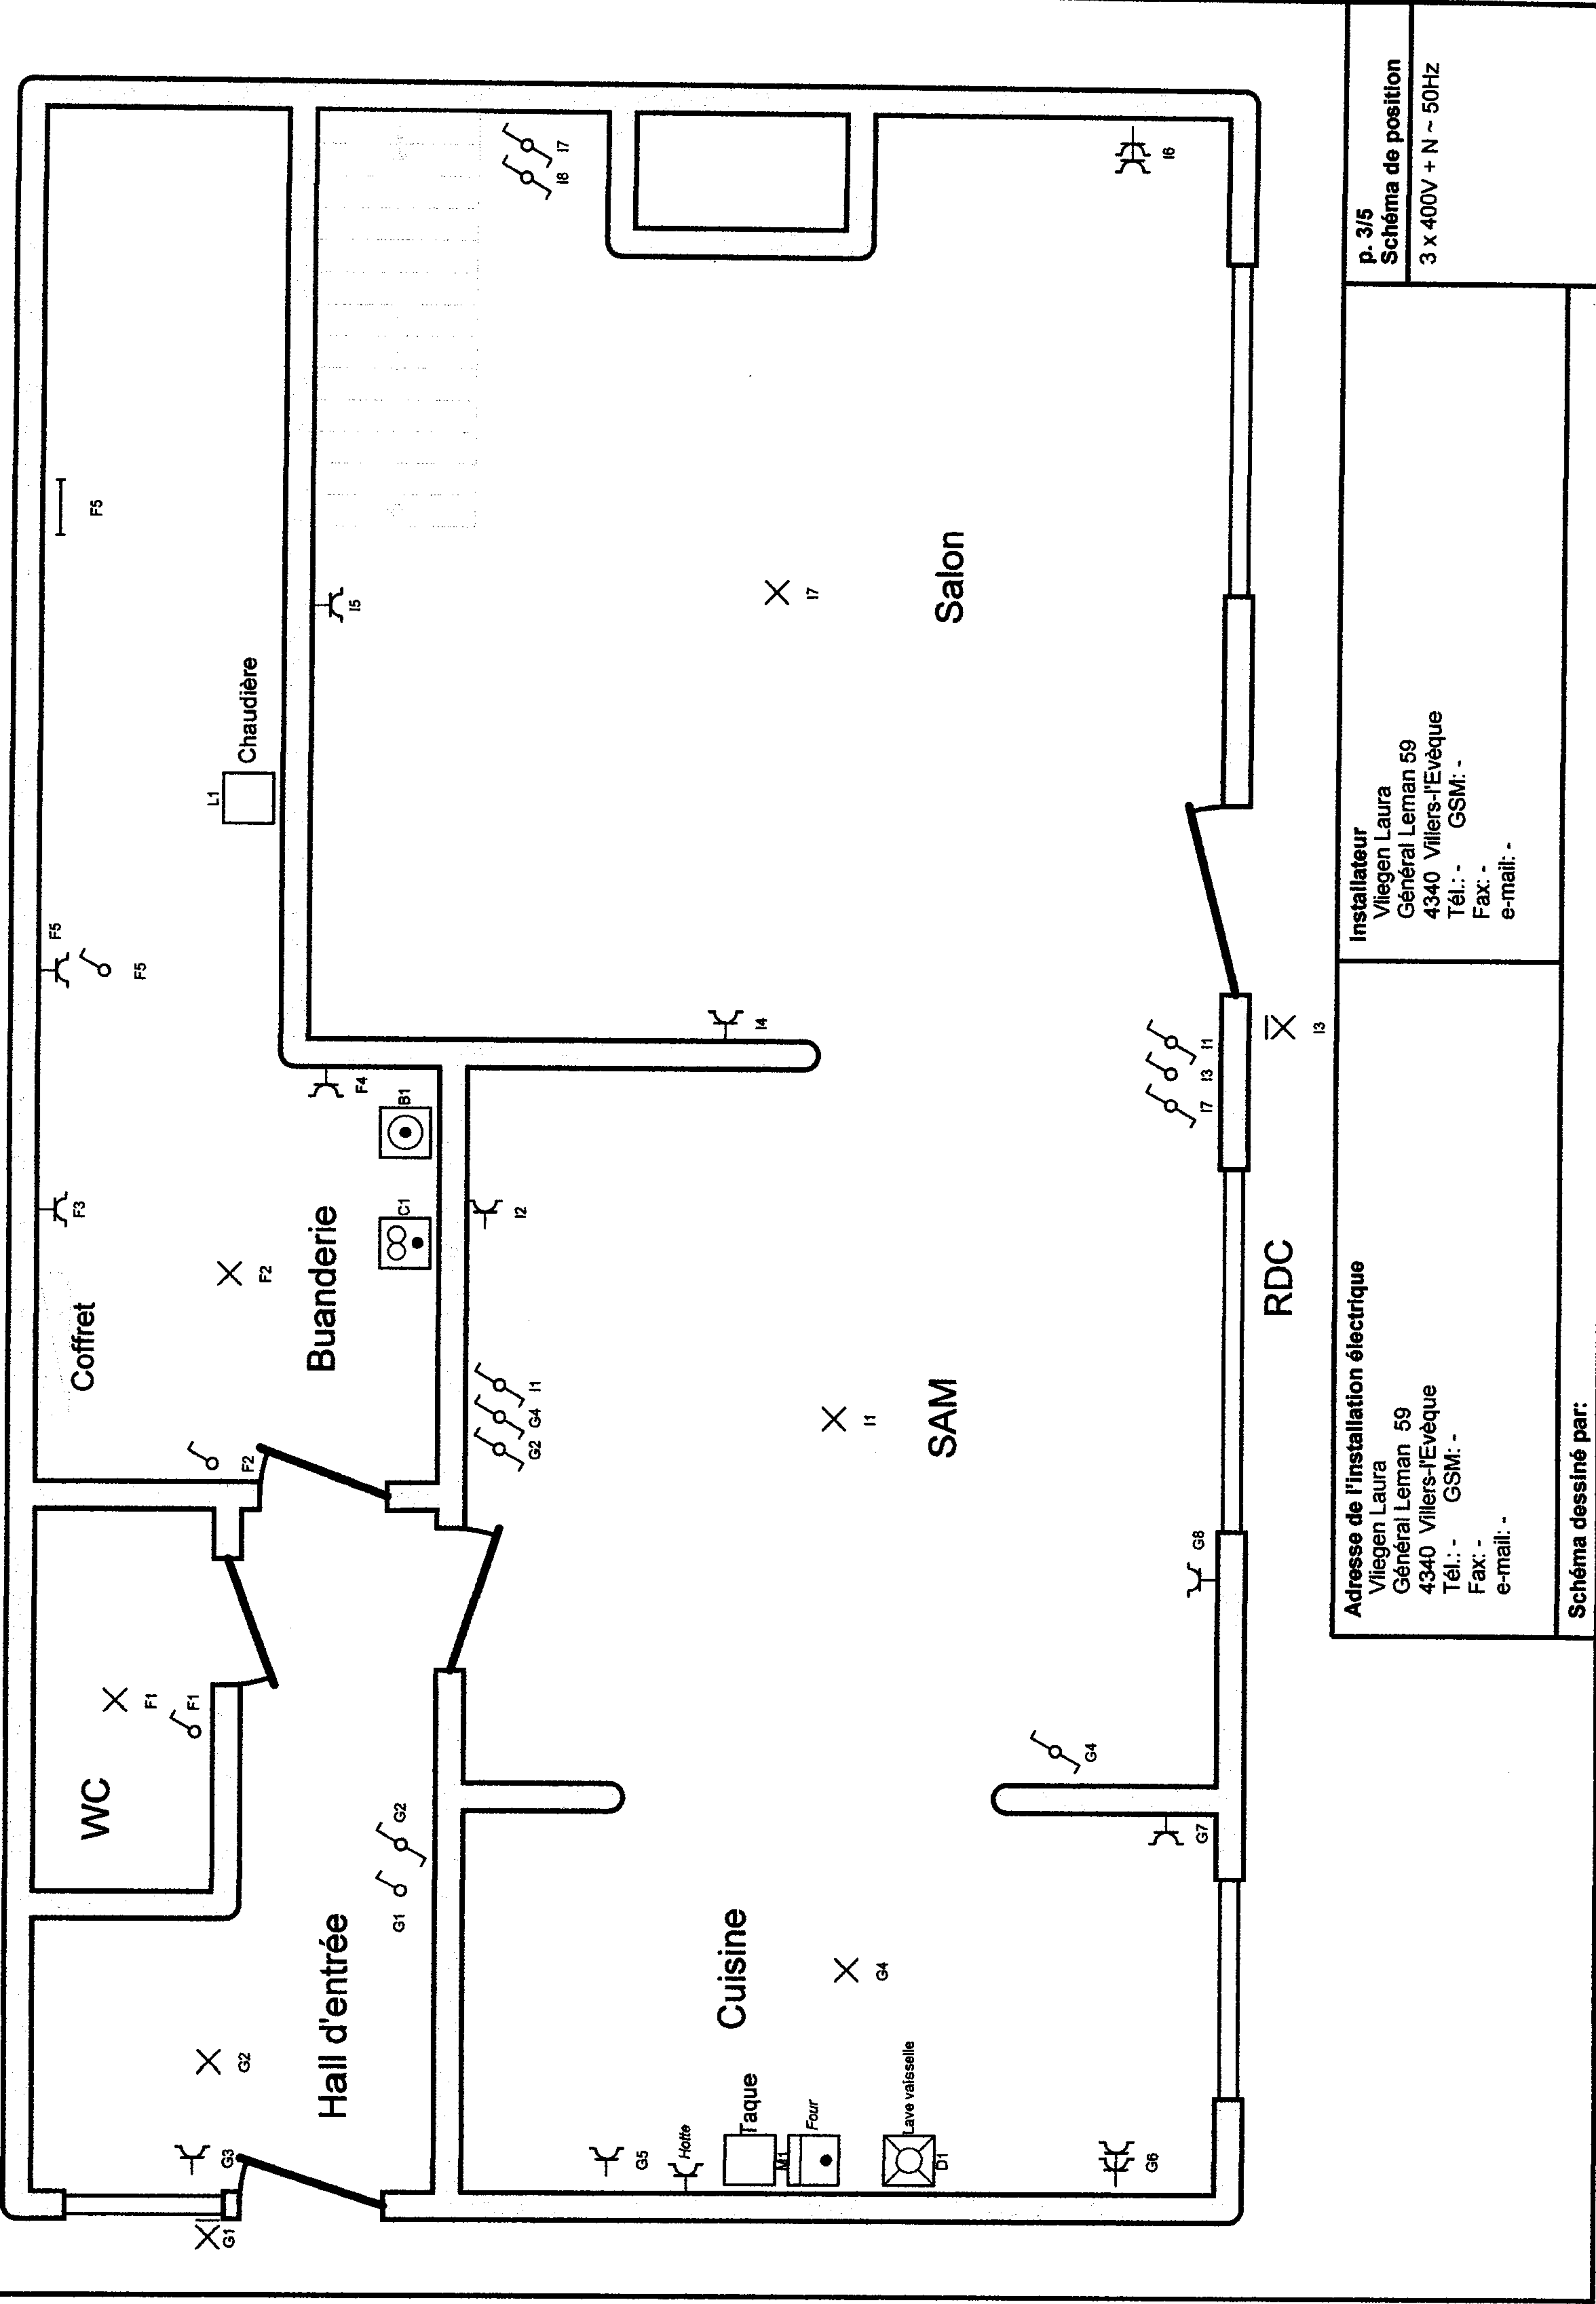

Adresse de l'installation électrique

Vliegen Laura
Général Leman 59
4340 Villers-l'Évêque
Tél.: - GSM: -
Fax: -
e-mail: -

Installateur

Vliegen Laura
Général Leman 59
4340 Villers-l'Évêque
Tél.: - GSM: -
Fax: -
e-mail: -

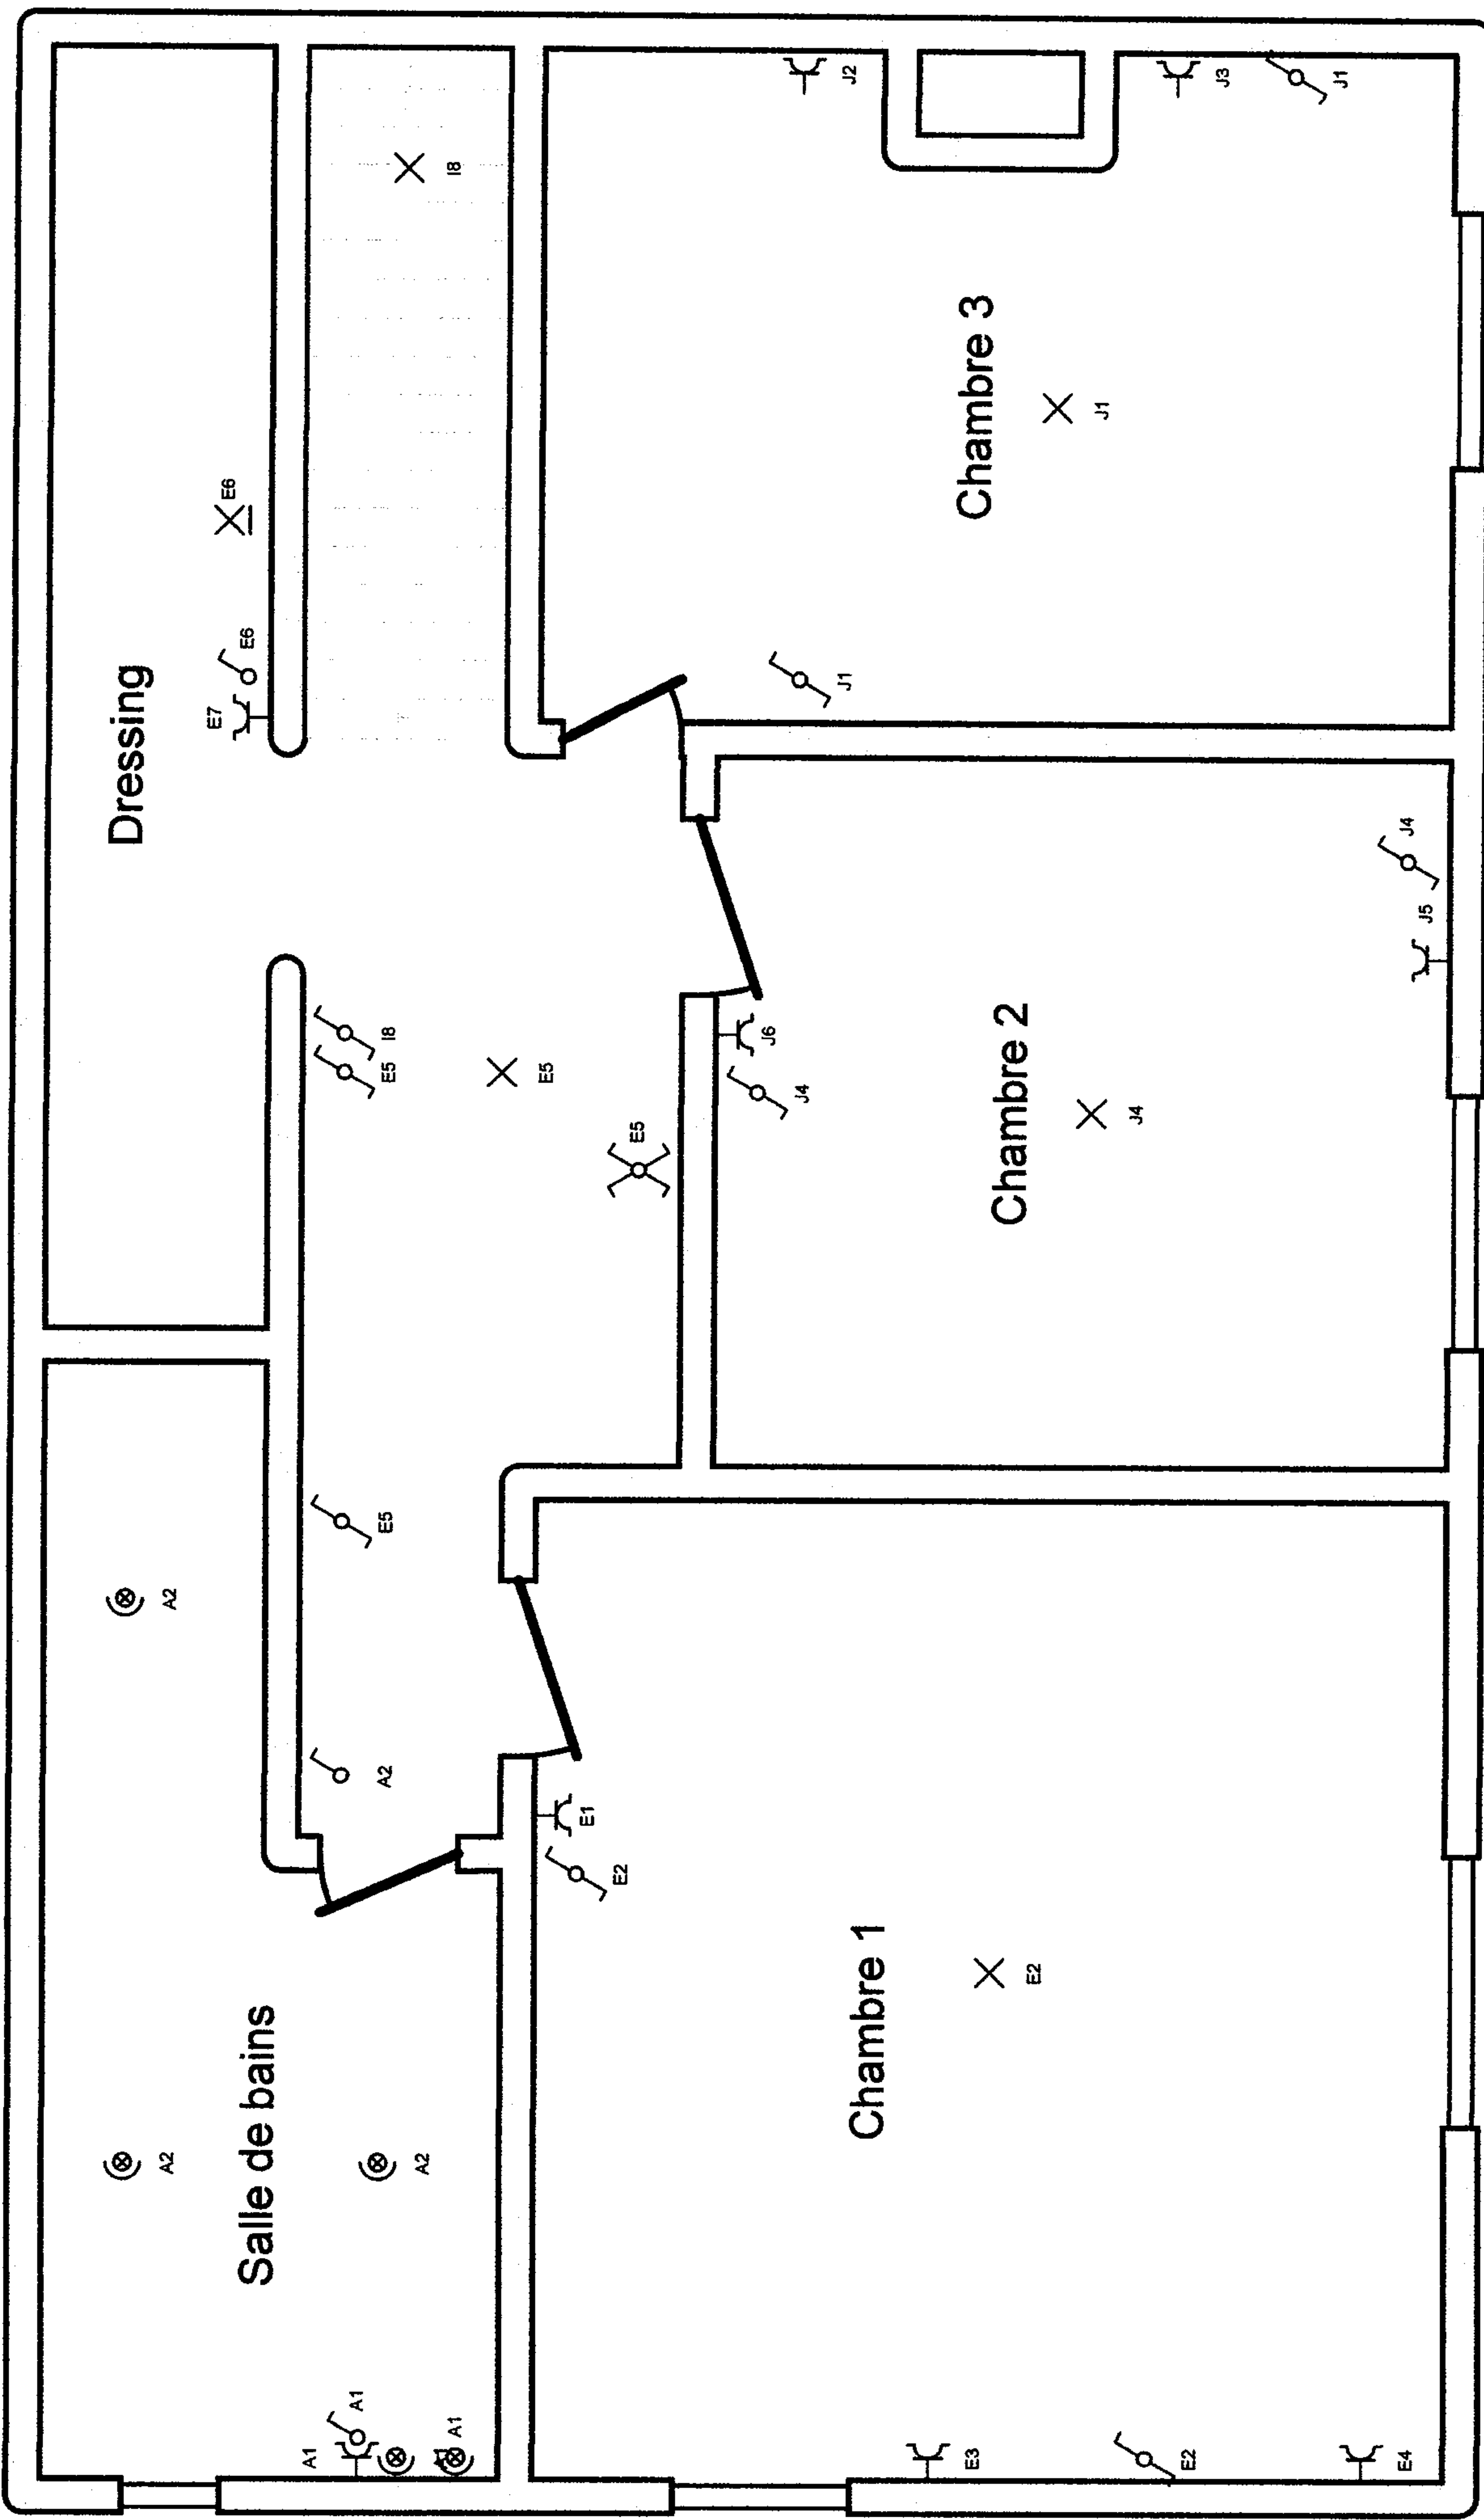


Schéma dessiné par:	
Adresse de l'installation électrique Vliegen Laura Général Leman 59 4340 Villers-l'Évêque Tél.: - GSM: - Fax: - e-mail: -	Installateur Vliegen Laura Général Leman 59 4340 Villers-l'Évêque Tél.: - GSM: - Fax: - e-mail: -
p. 4/5 Schéma de position 3 x 400V + N ~ 50Hz	

A:	SDB
B:	Lessiveuse
C:	Séchoir
D:	Lave vaisselle
E:	Ecl + PC Ch1, Dressing, Hall de nuit
F:	Ecl + Pc Buanderie - WC
G:	Ecl + Pc Hall entrée - cuisine - Ecl Ext Avant
H:	Pc Four - Hotte
I:	Ecl + PC Salon - Sam + Ecl Ext coté - Escalier
J:	Ecl + Pc Ch 2 et Ch 3
K:	Reserve
L:	Chaudière
M:	Taque

Adresse de l'installation électrique Vliegen Laura Général Leman 59 4340 Villers-l'Evêque Tél.: - GSM: - Fax: - e-mail: -	Installateur Vliegen Laura Général Leman 59 4340 Villers-l'Evêque Tél.: - GSM: - Fax: - e-mail: -	p. 5/5
		Liste des circuits 3 x 400V + N ~ 50Hz
Schéma dessiné par:		