


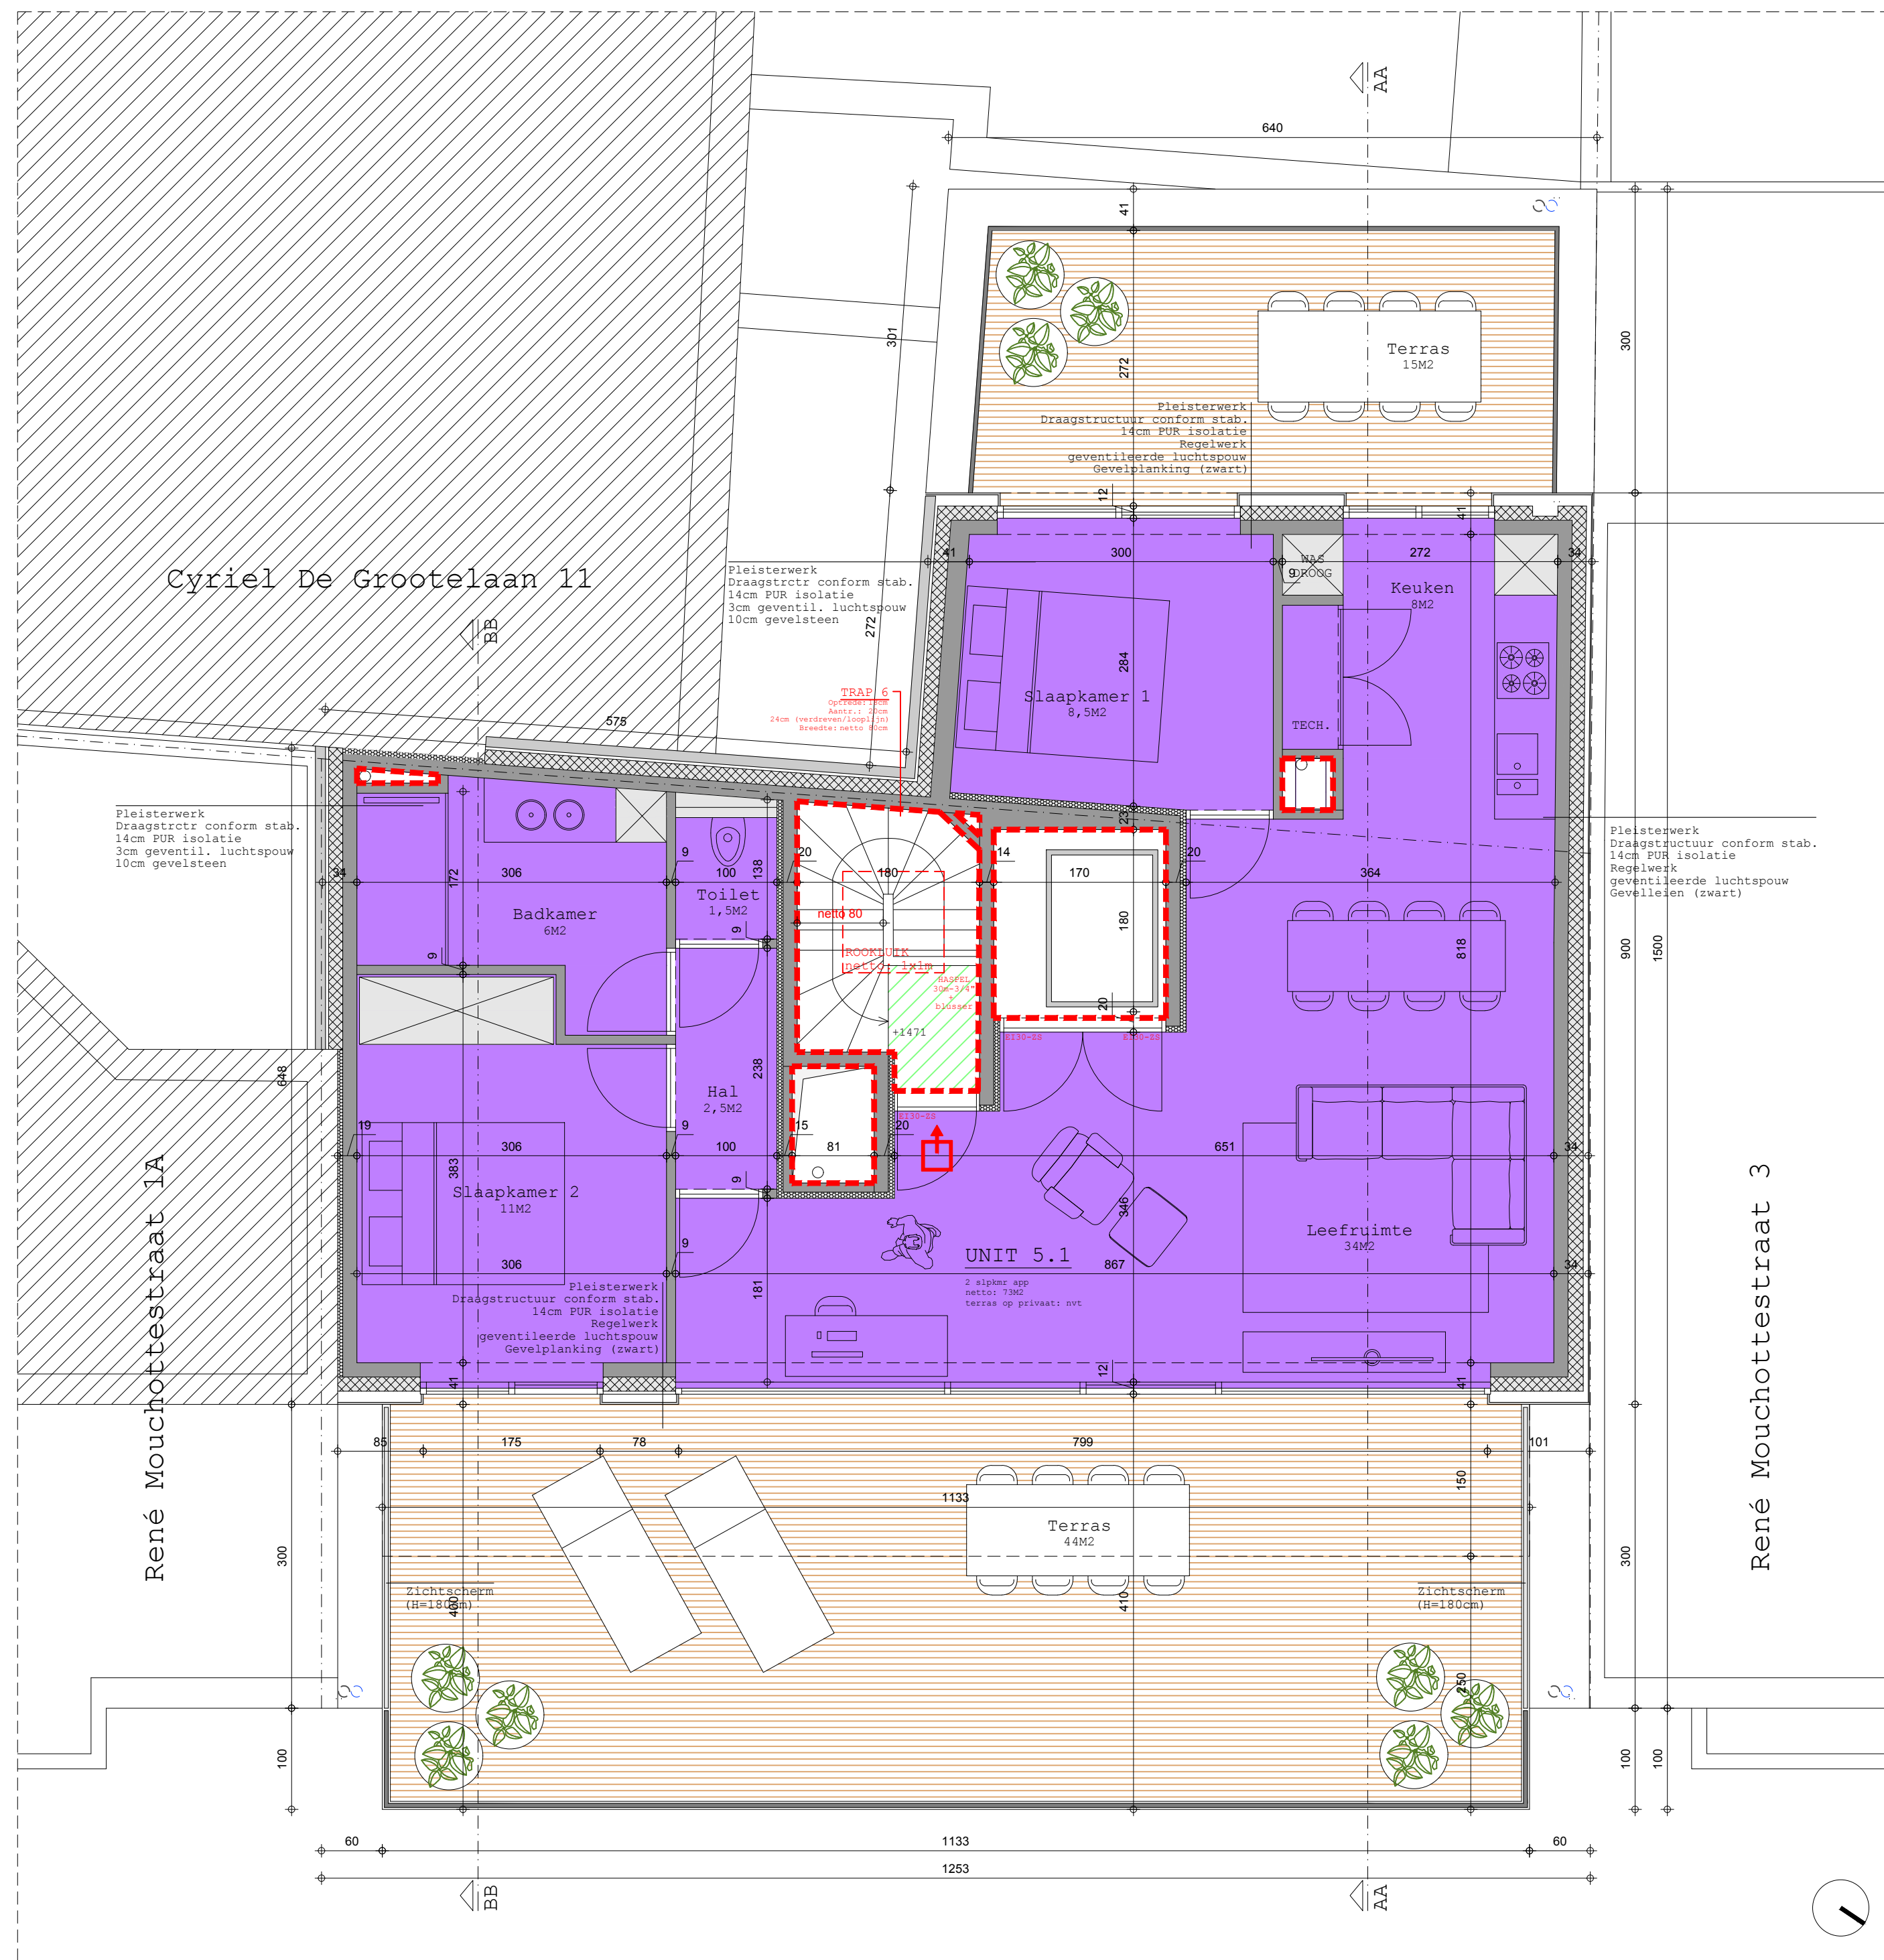

Alle dragende elementen R60
Alle dragende elementen onder EI R120
Alle scheidingswanden tussen compartimenten EI60
Alle signalisatie conform KB
AUTOMATISCHE BRANDETECTIE conform KB
Noodverlichting conform KB
Brandcentrale, melding en sirene conform KB
Rookmelders conform KB
Dakbedekking = BROOFT1
Gevelbekleding = B-S3,dl

- Circulatie/evacuatiewegen
- Nooduitgang
- EI 60 wand
- = 73m2

BRANDWEER - Nieuwe toestand - vijfde - 1/50 - 04/06/2023

ARCHITECT
DIEDERICK HUYSSSE

