


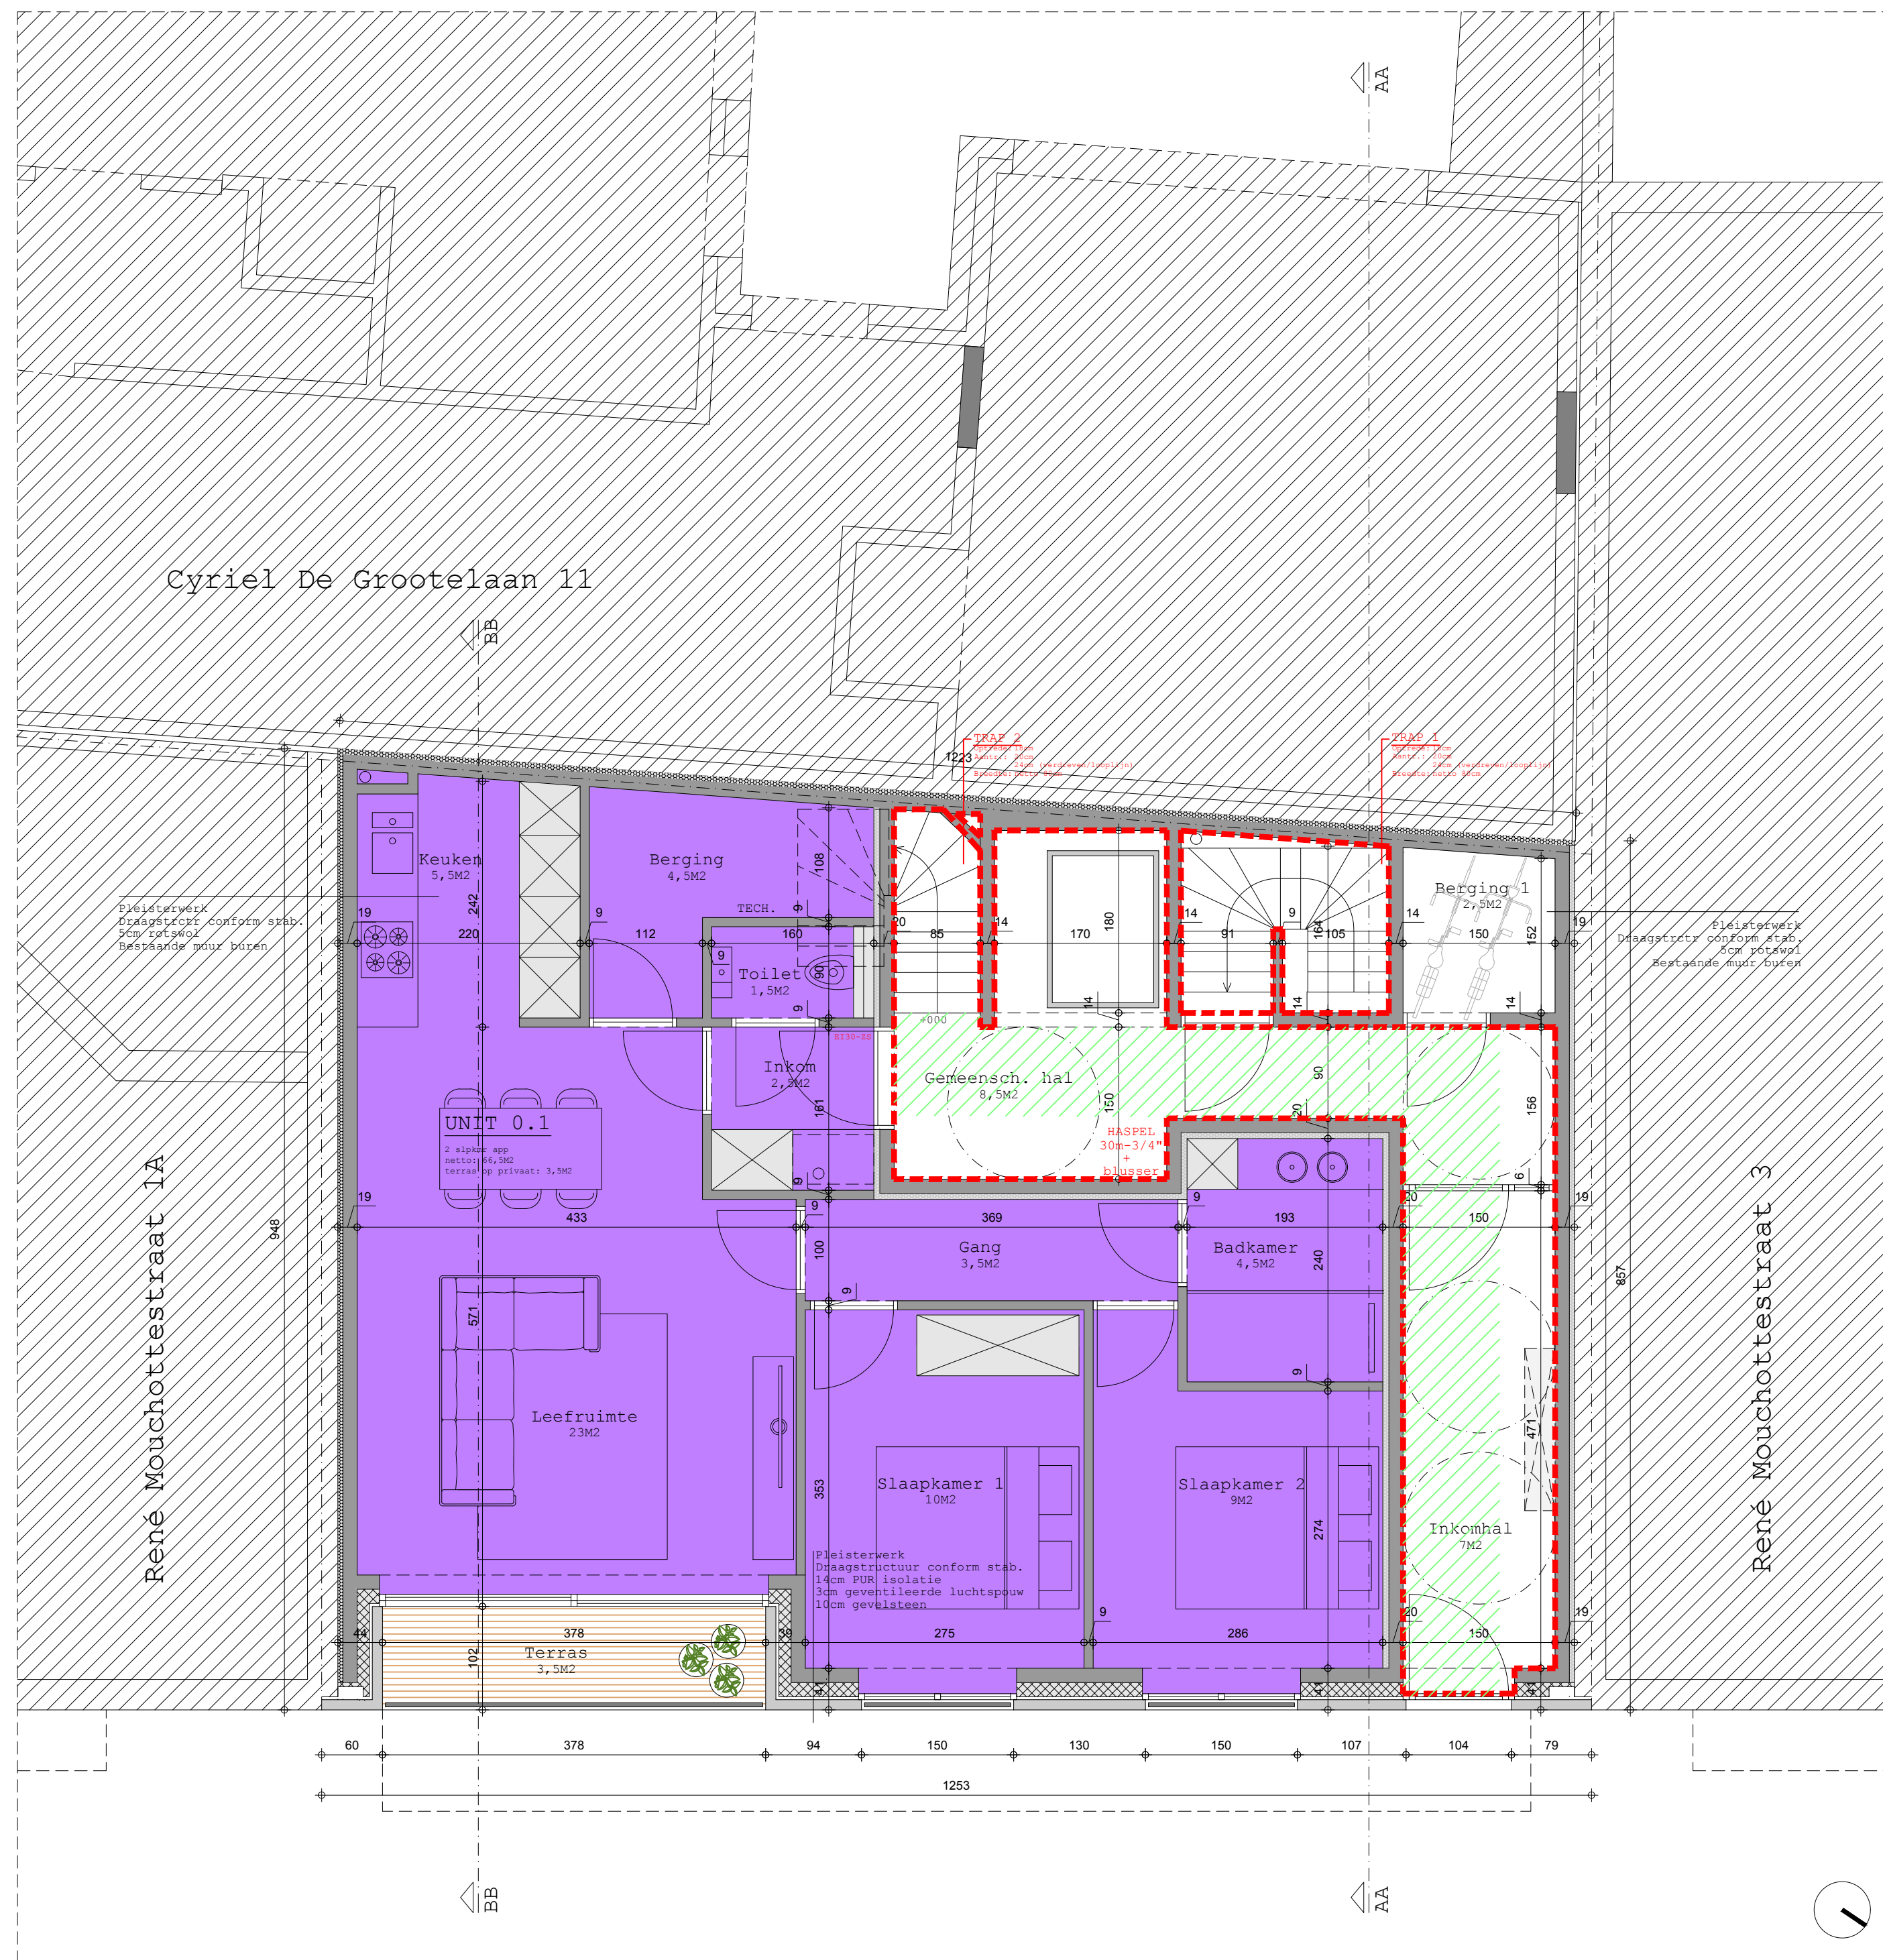

Alle dragende elementen R60
Alle dragende elementen onder Ei R120
Alle scheidingswanden tussen compartimenten EI60
Alle signalisatie conform KB
AUTOMATISCHE BRANDDETECTIE conform KB
Noodverlichting conform KB
Brandcentrale, melding en sirene conform KB
Rookmelders conform KB
Dakbedekking = BROOFT1
Gevelbekleding = B-S3,d1

- Circulatie/evacuatiewegen
- Nooduitgang
- EI 60 wand
- = 66,5m2