


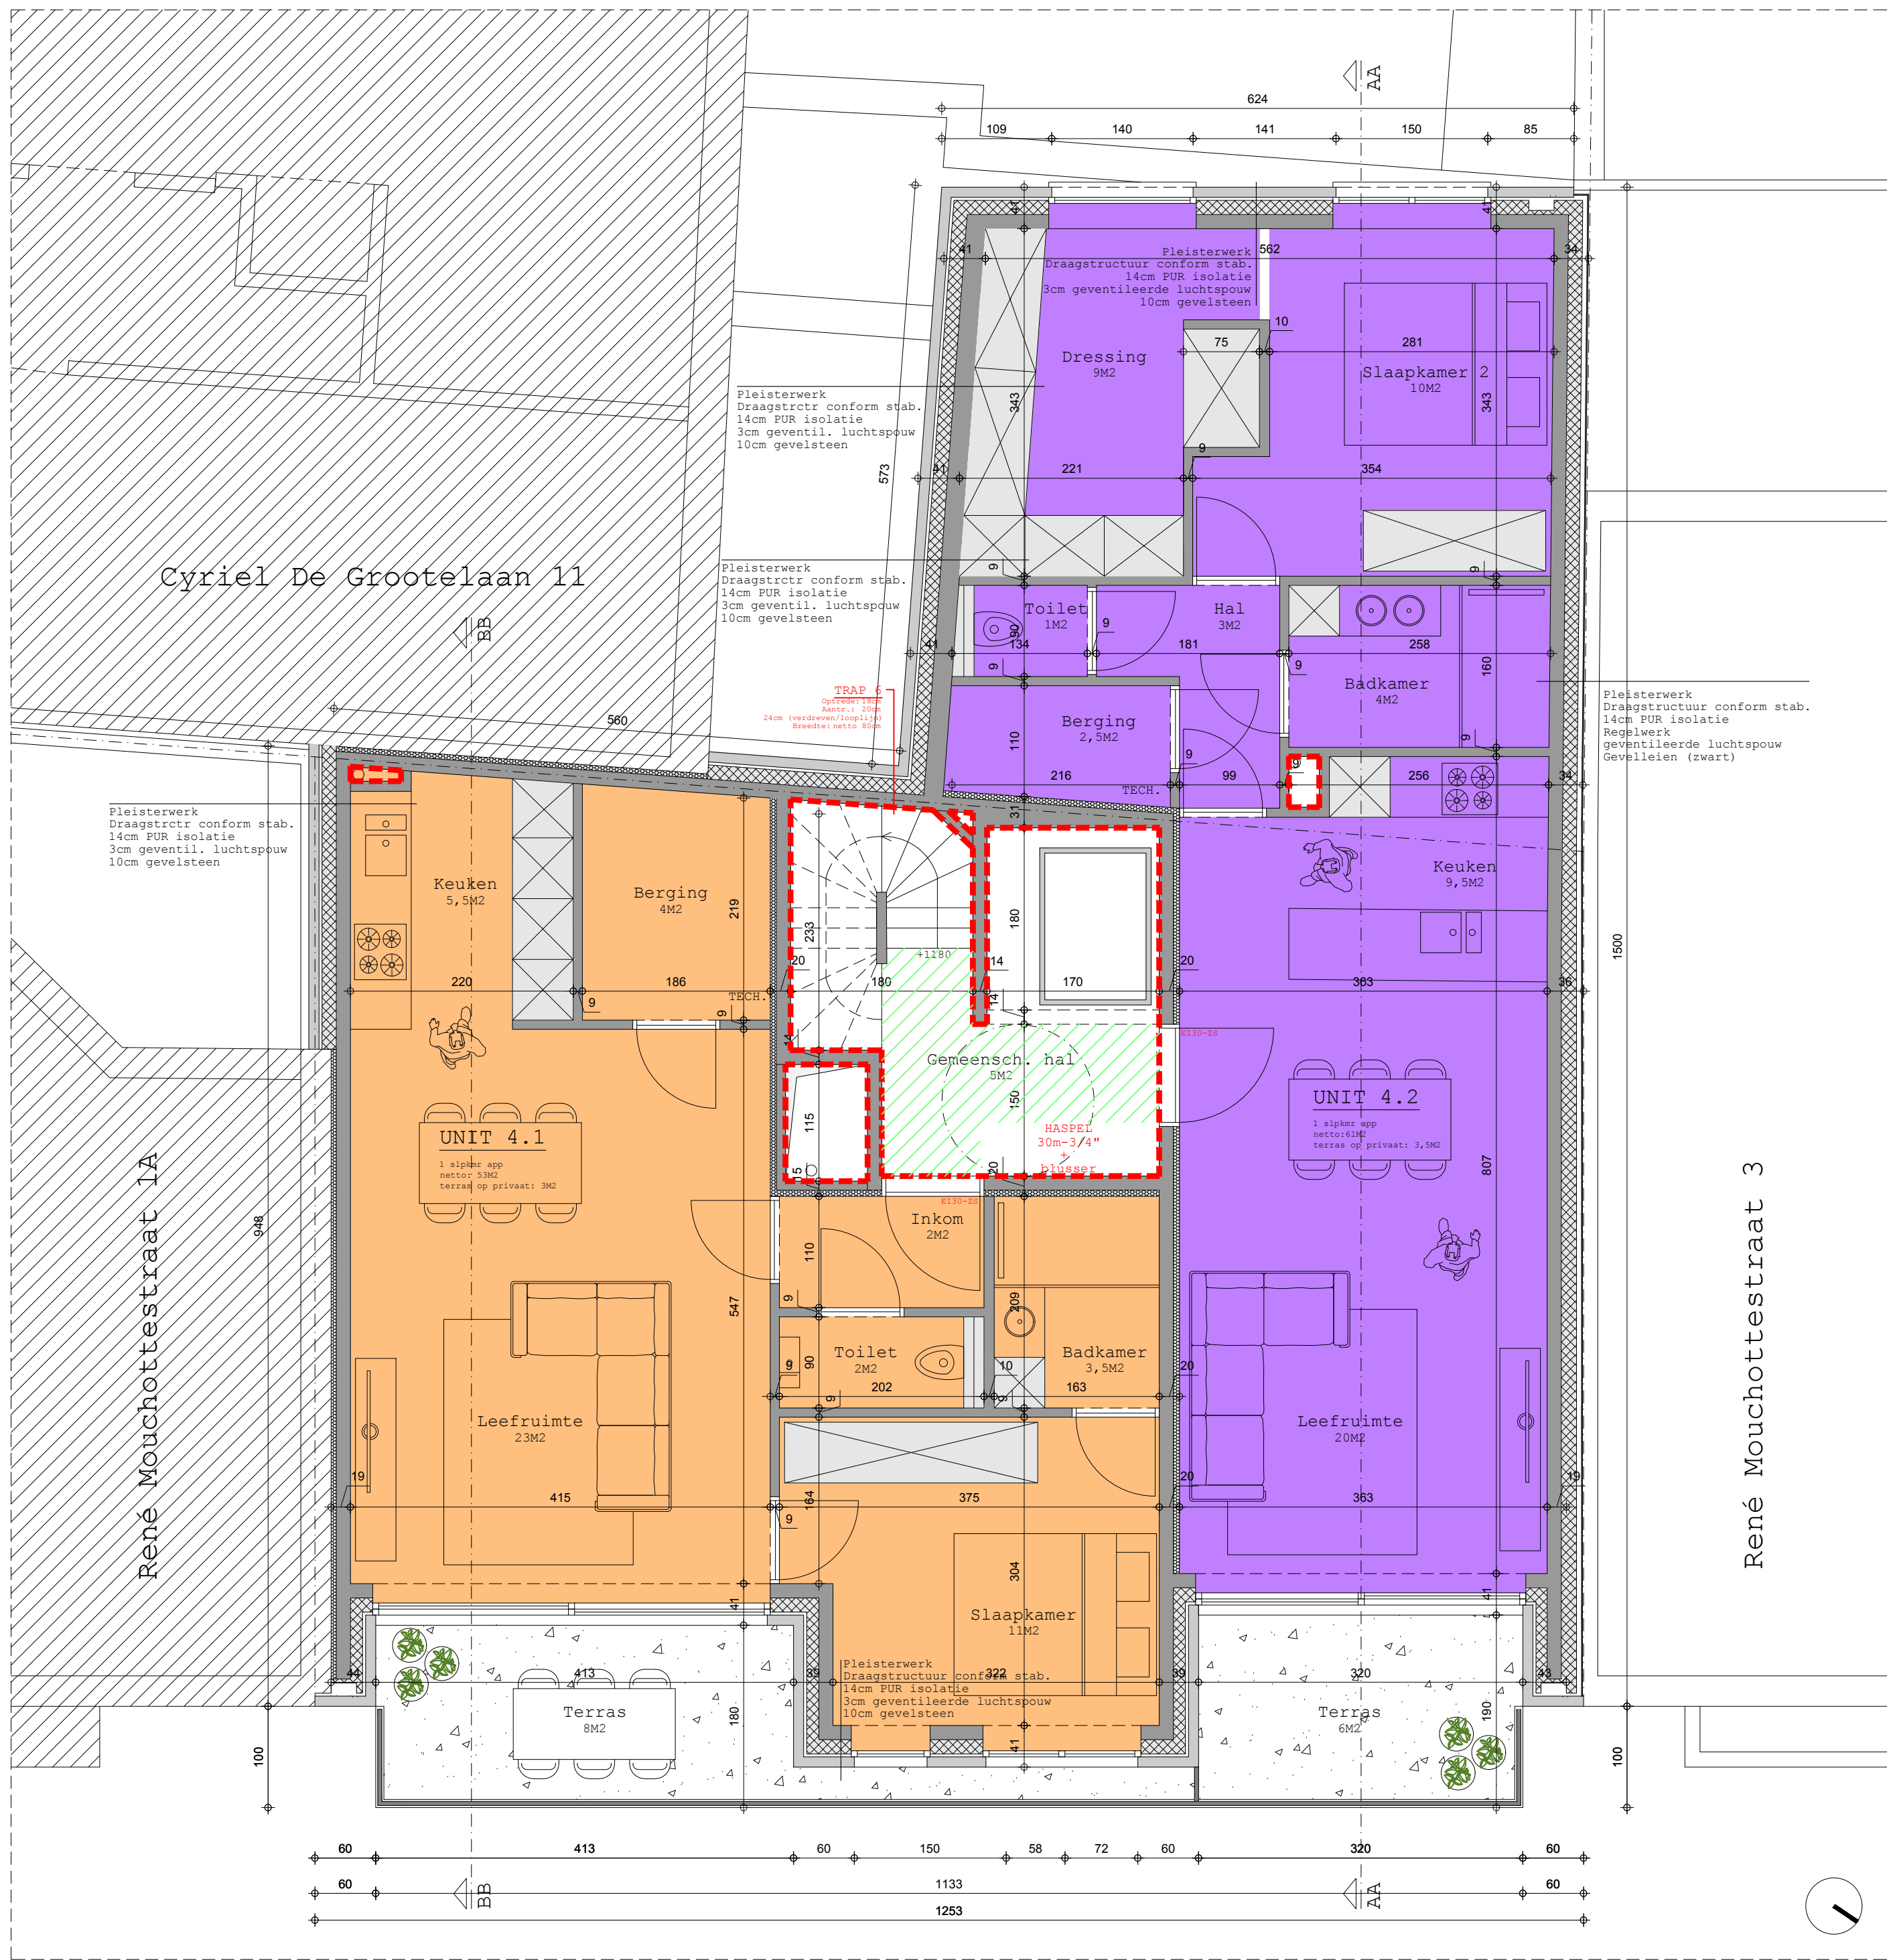

Alle dragende elementen R60
Alle dragende elementen onder Ei R120
Alle scheidingswanden tussen compartimenten EI60
Alle signalisatie conform KB
AUTOMATISCHE BRANDETECTIE conform KB
Brandmelders conform KB
Rookmelders conform KB
Dakbedekking = BROOPT1
Gevelbekleding = B-S3,d1

Circulatie/evacuatielwegen

Nooduitgang

EI 60 wand

= 61m2

= 53m2

BRANDWEER - Nieuwe toestand - vierde - 1/50 - 04/06/2023

0m 1m 2m 3m 4m

ARCHITECT
DIEDERICK HUYSSSE