



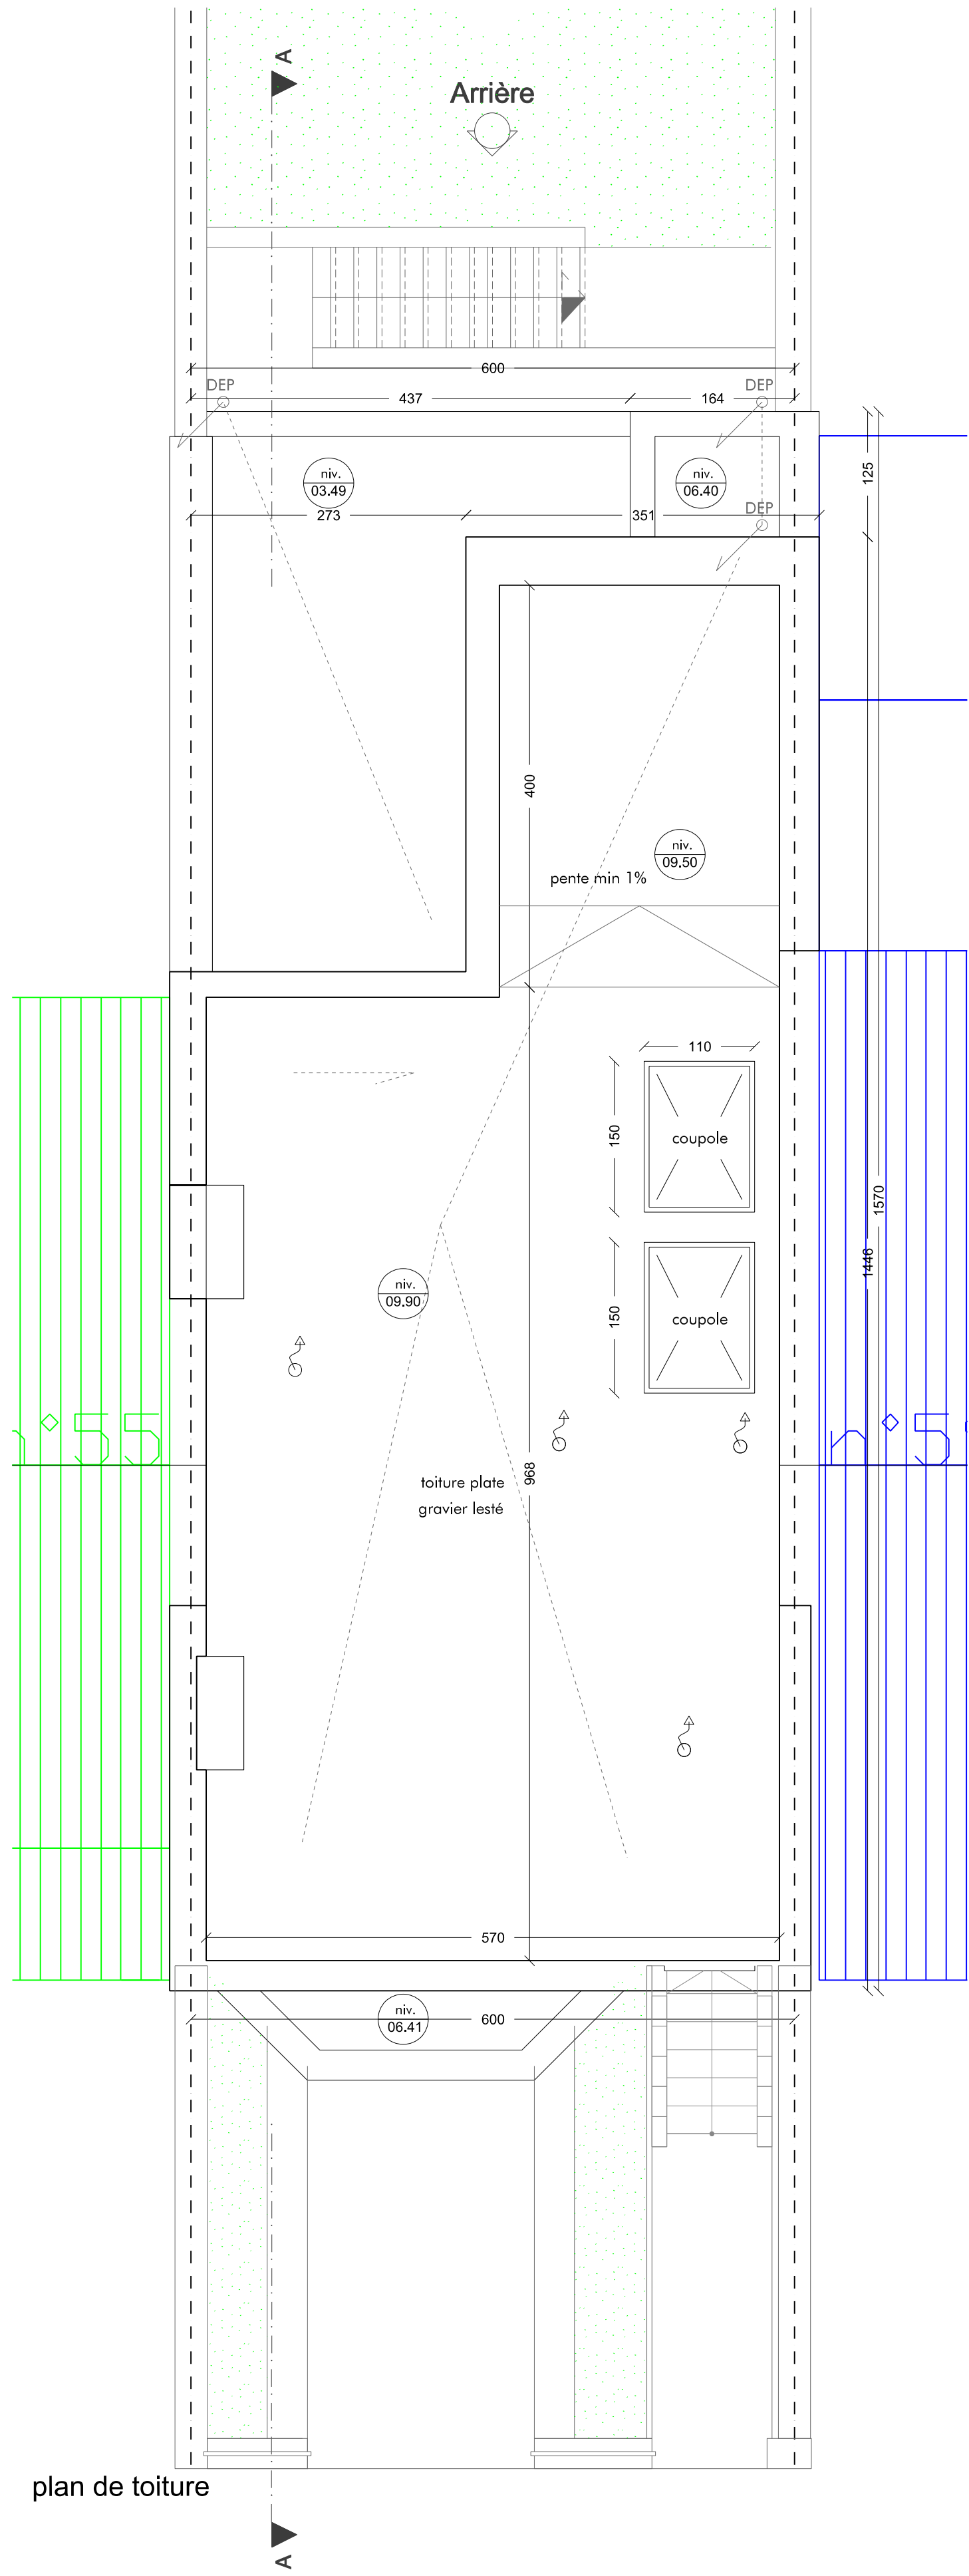

plan de toiture

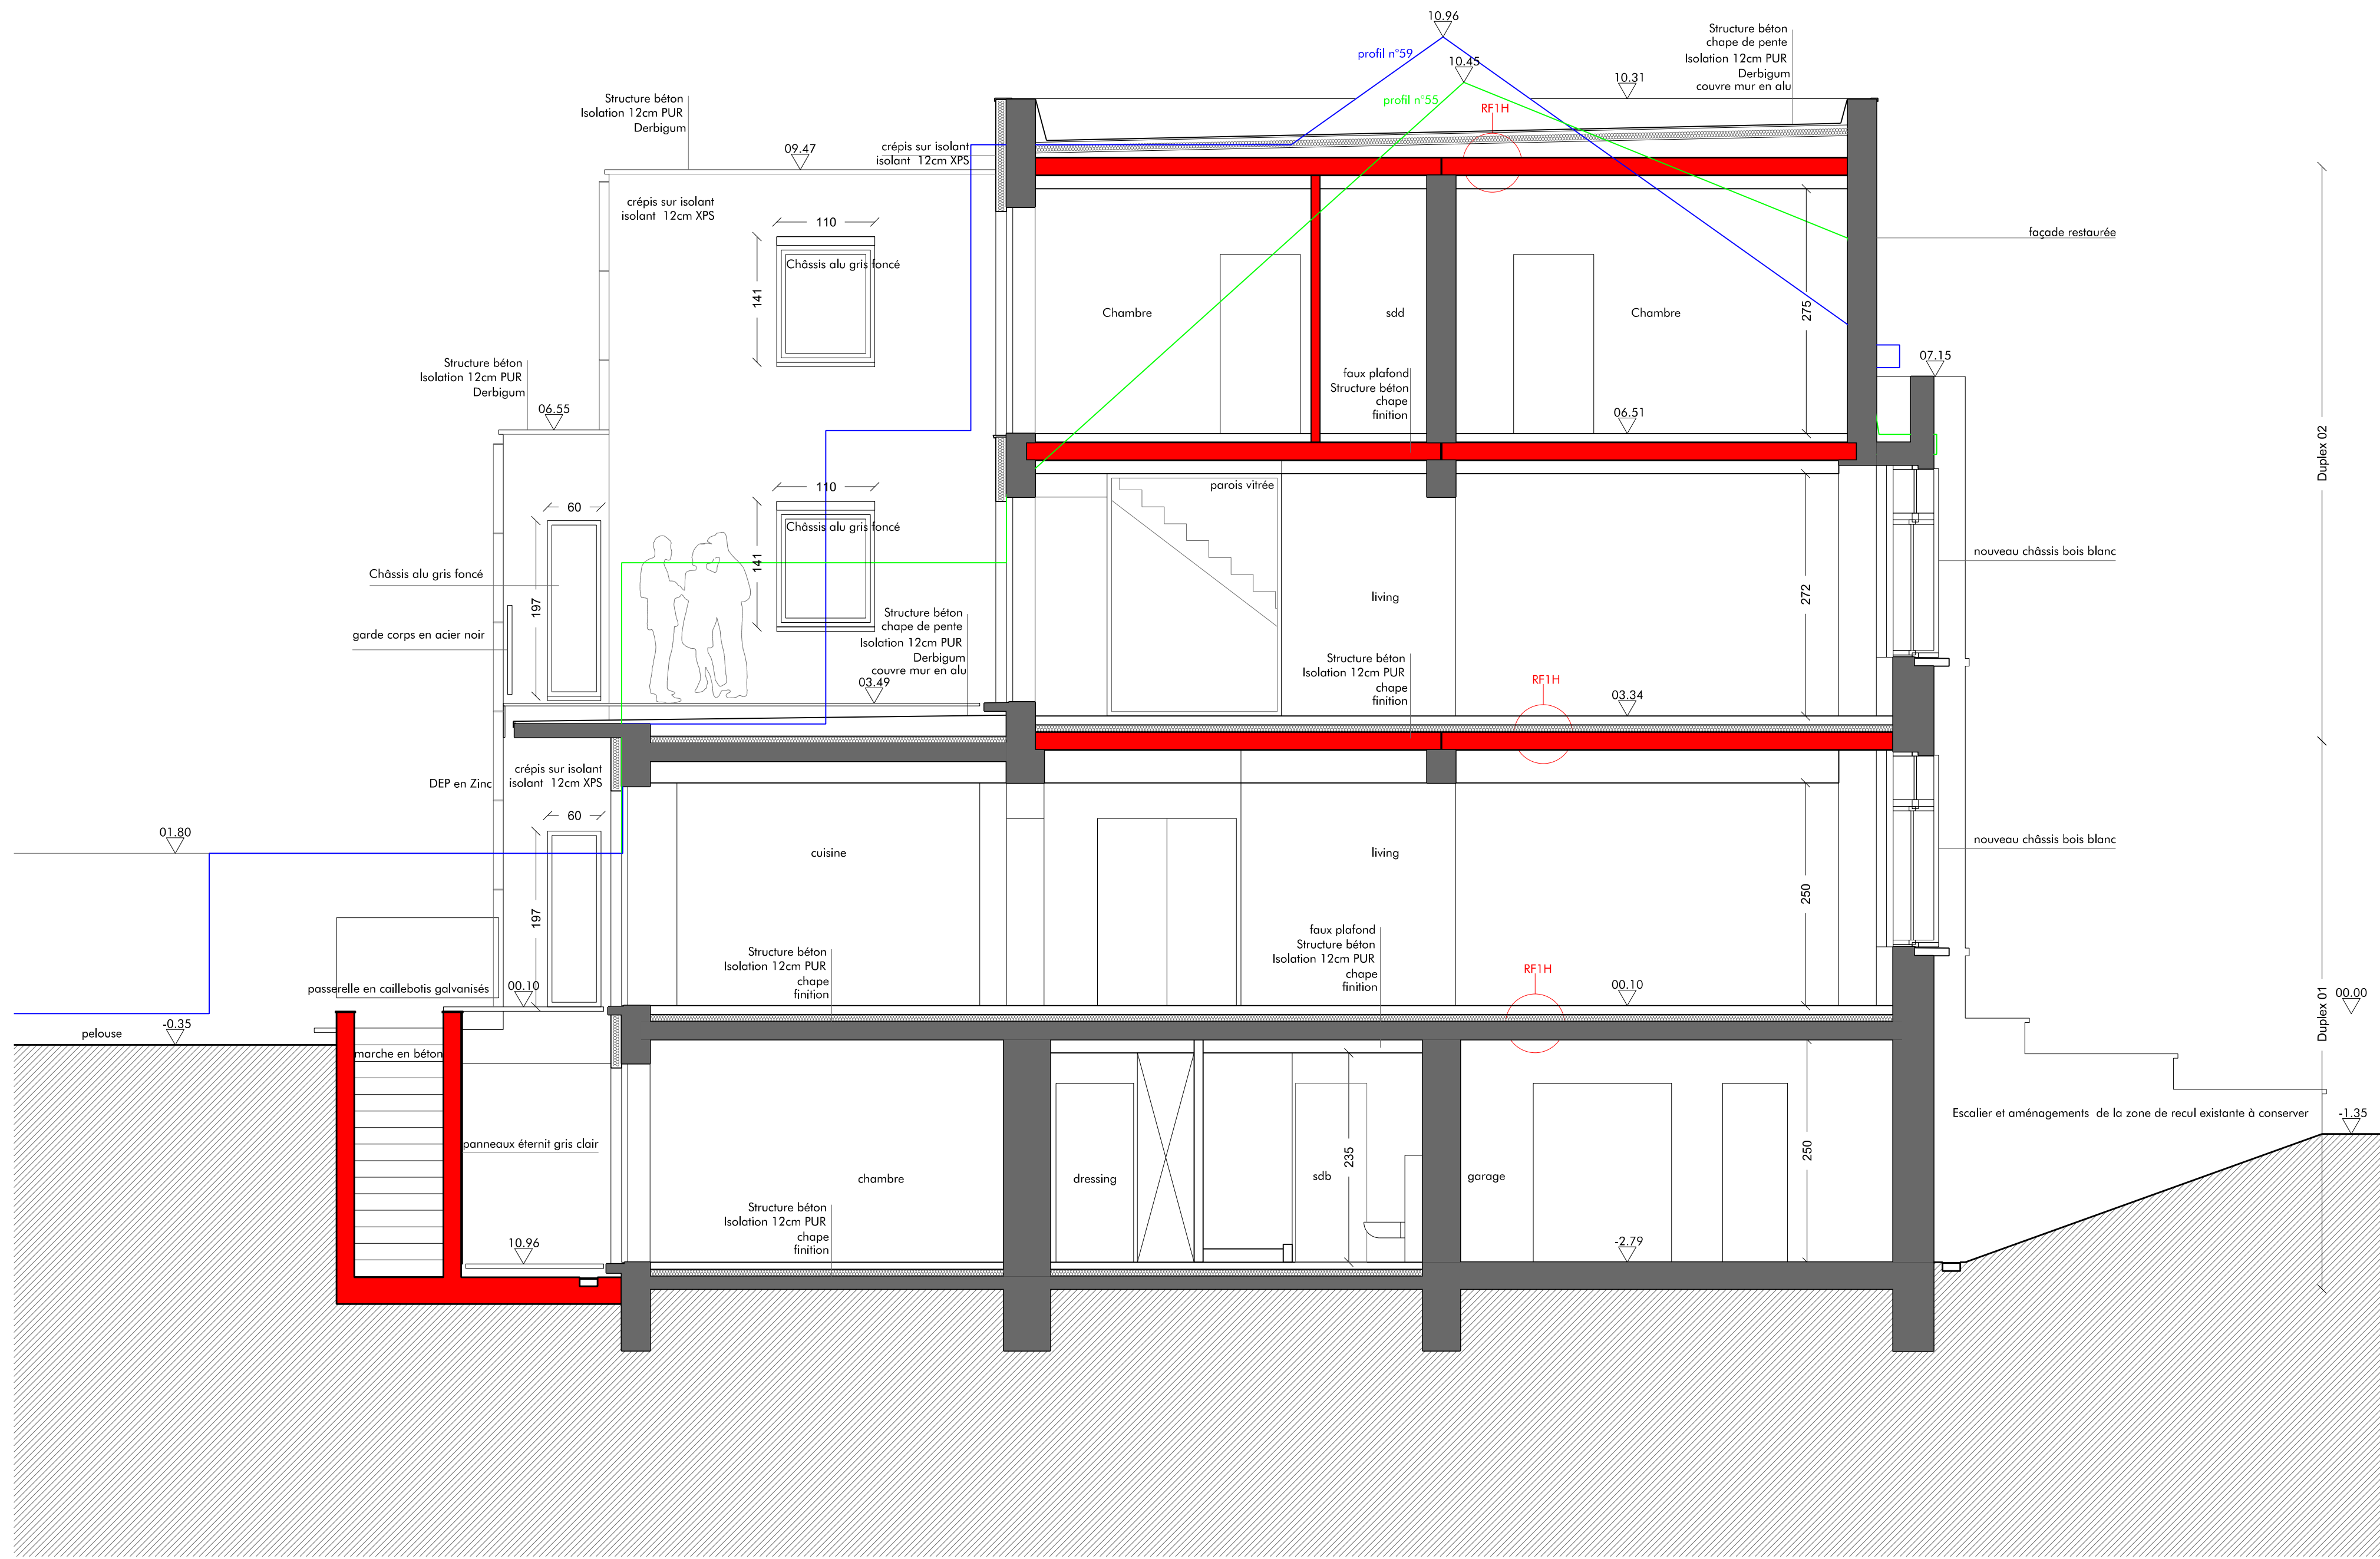

Coupe AA



MAISON DE RAPPORT 1200 WOLUWE-ST-LAMBERT

57 Avenue George-Henri / div 3, section D , parcelle 72K15
Maître de l'ouvrage : DESSAUNY Julien / avenue des Sansonnets 9 - 1410 Waterloo

SITUATION PROJETEE

DATA* scs demande à ton architecte Mohamed MAHBOUB architecte 0477 27 95 51
7a square de l'aviation 1070 Anderlecht mabubster@gmail.com tél : 02.511.96.95 fax : 02.511.09.17

Plan de toiture, Coupe AA.

le maître de l'ouvrage l'architecte responsable éch. 2 cm.p.m 2.01 décembre 2015