



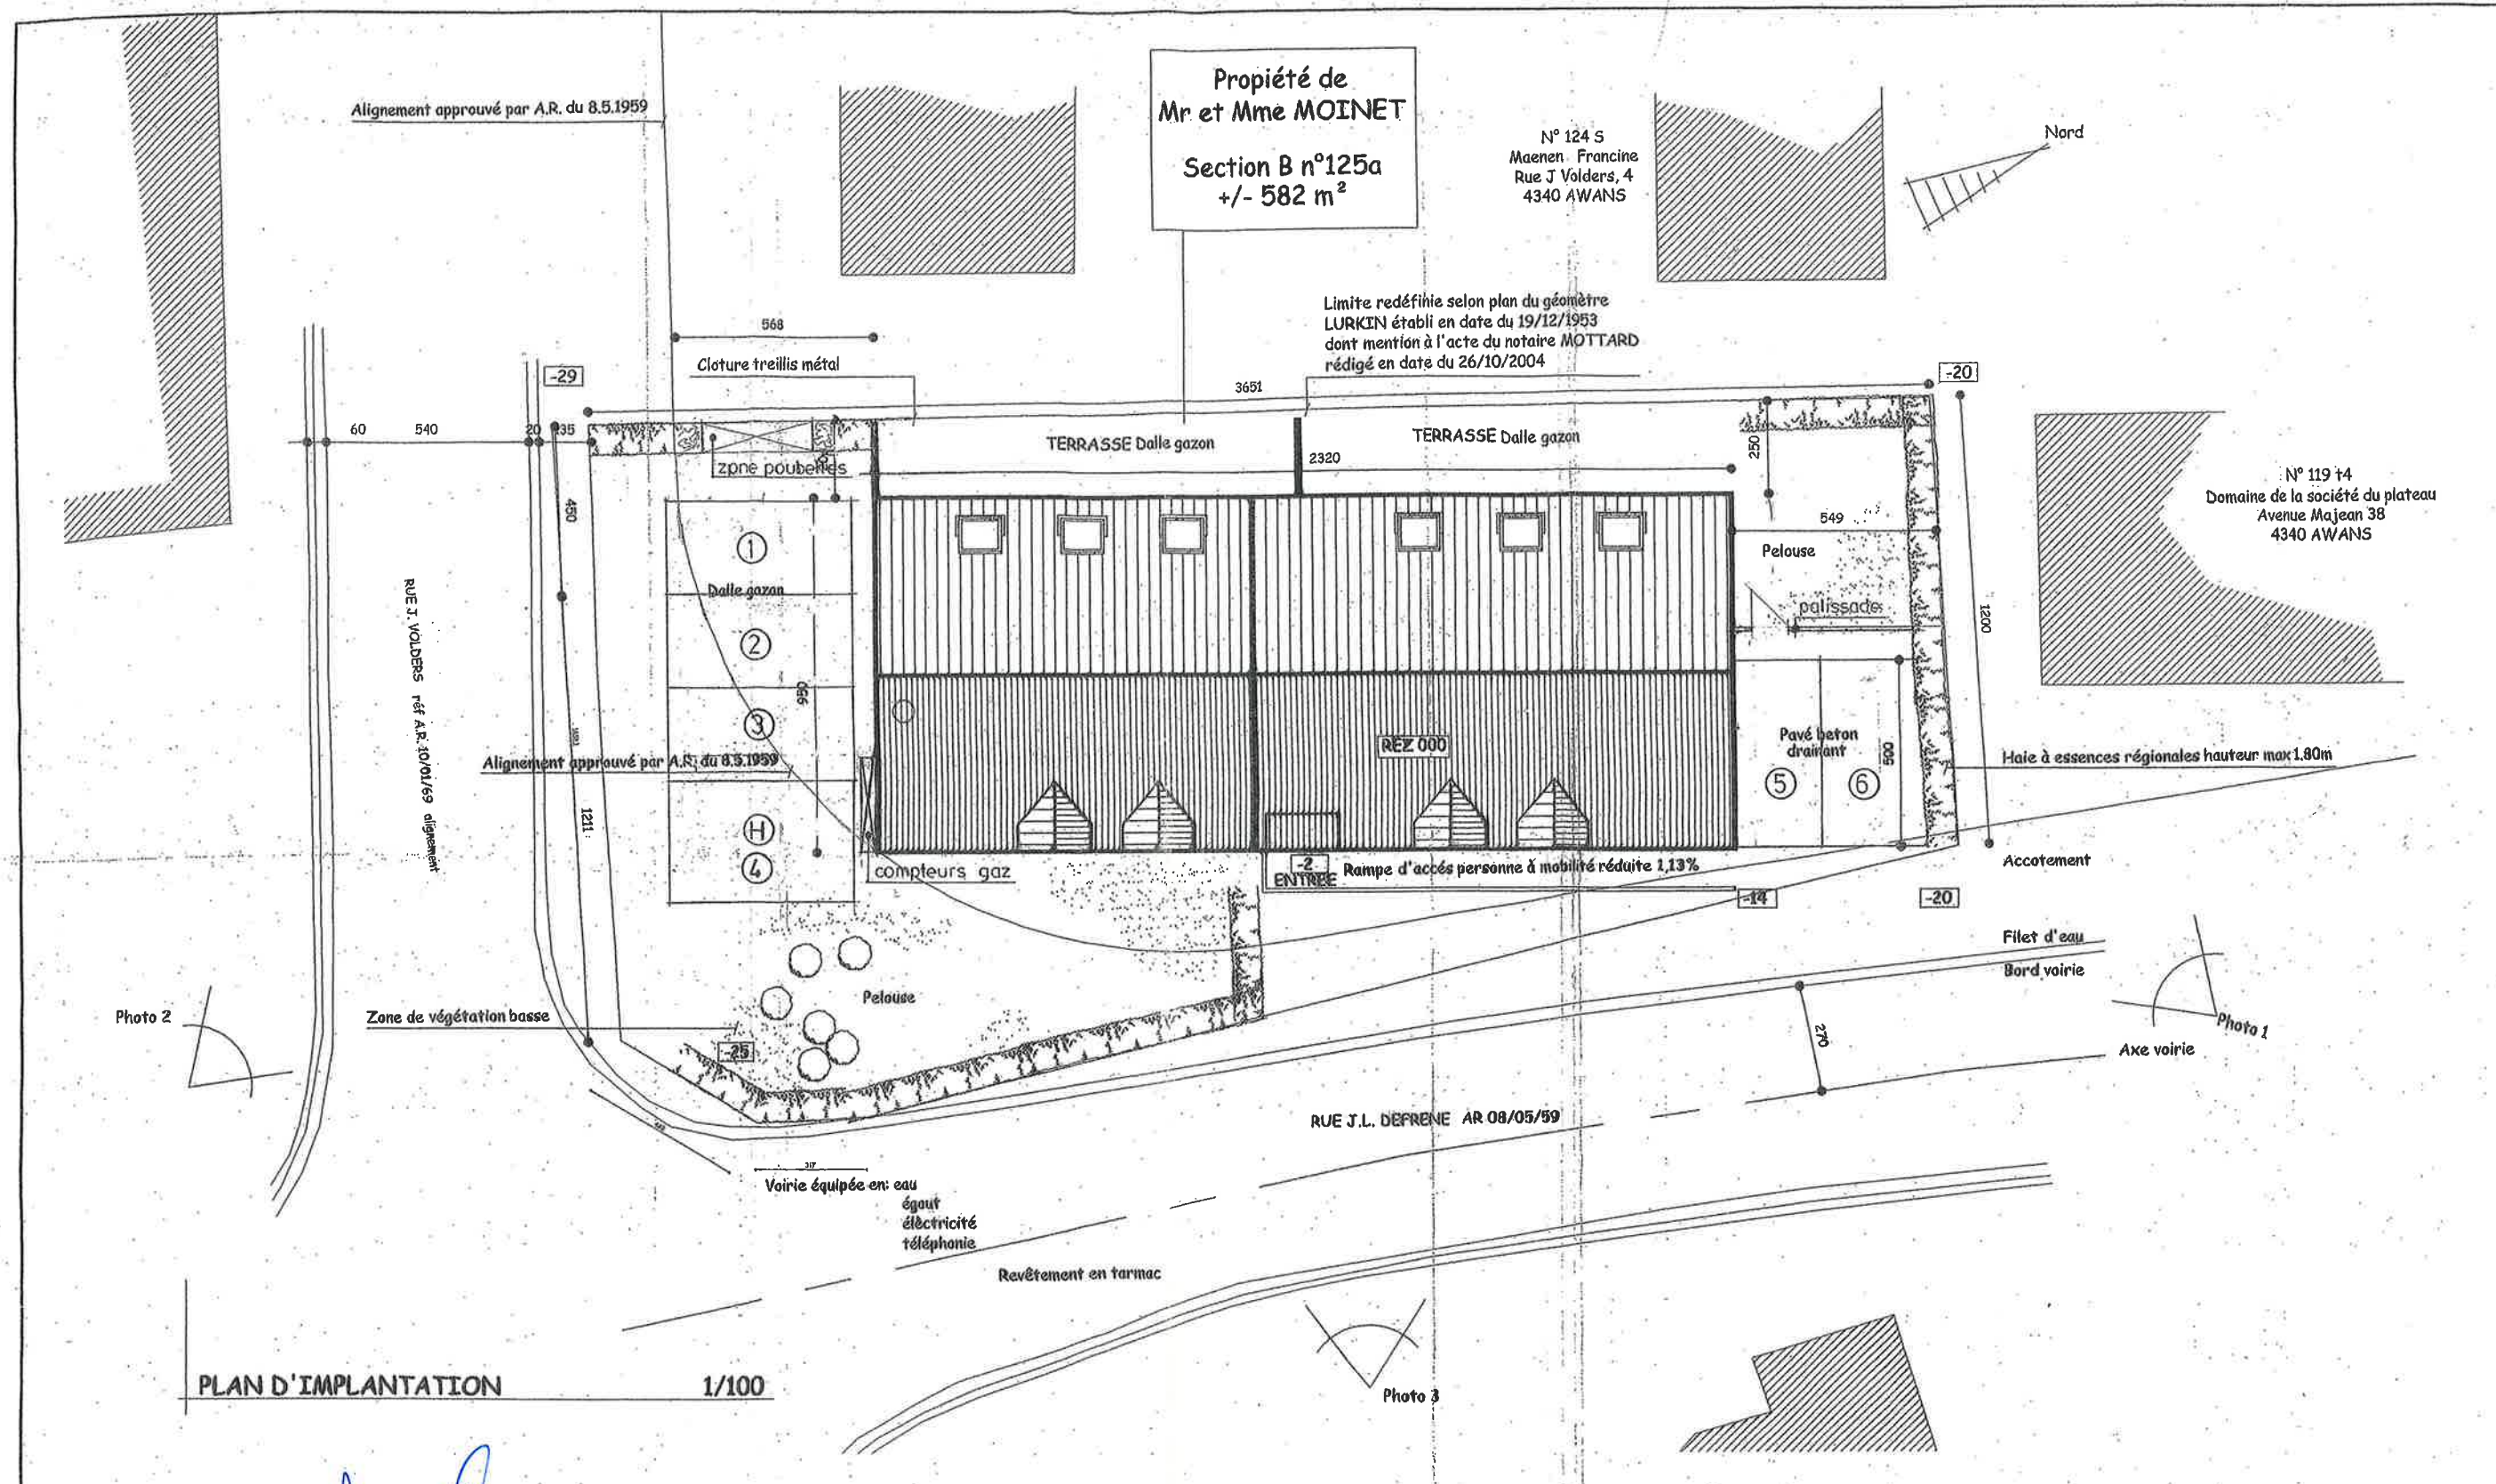


Enregistré à Saint-Nicolas, le 3 MARS 2015
Vol. 103 Fol. 92 Case 12/10/15 Sans renvois
Reçu : cinquante euros (50€)
L'inspecteur Principal

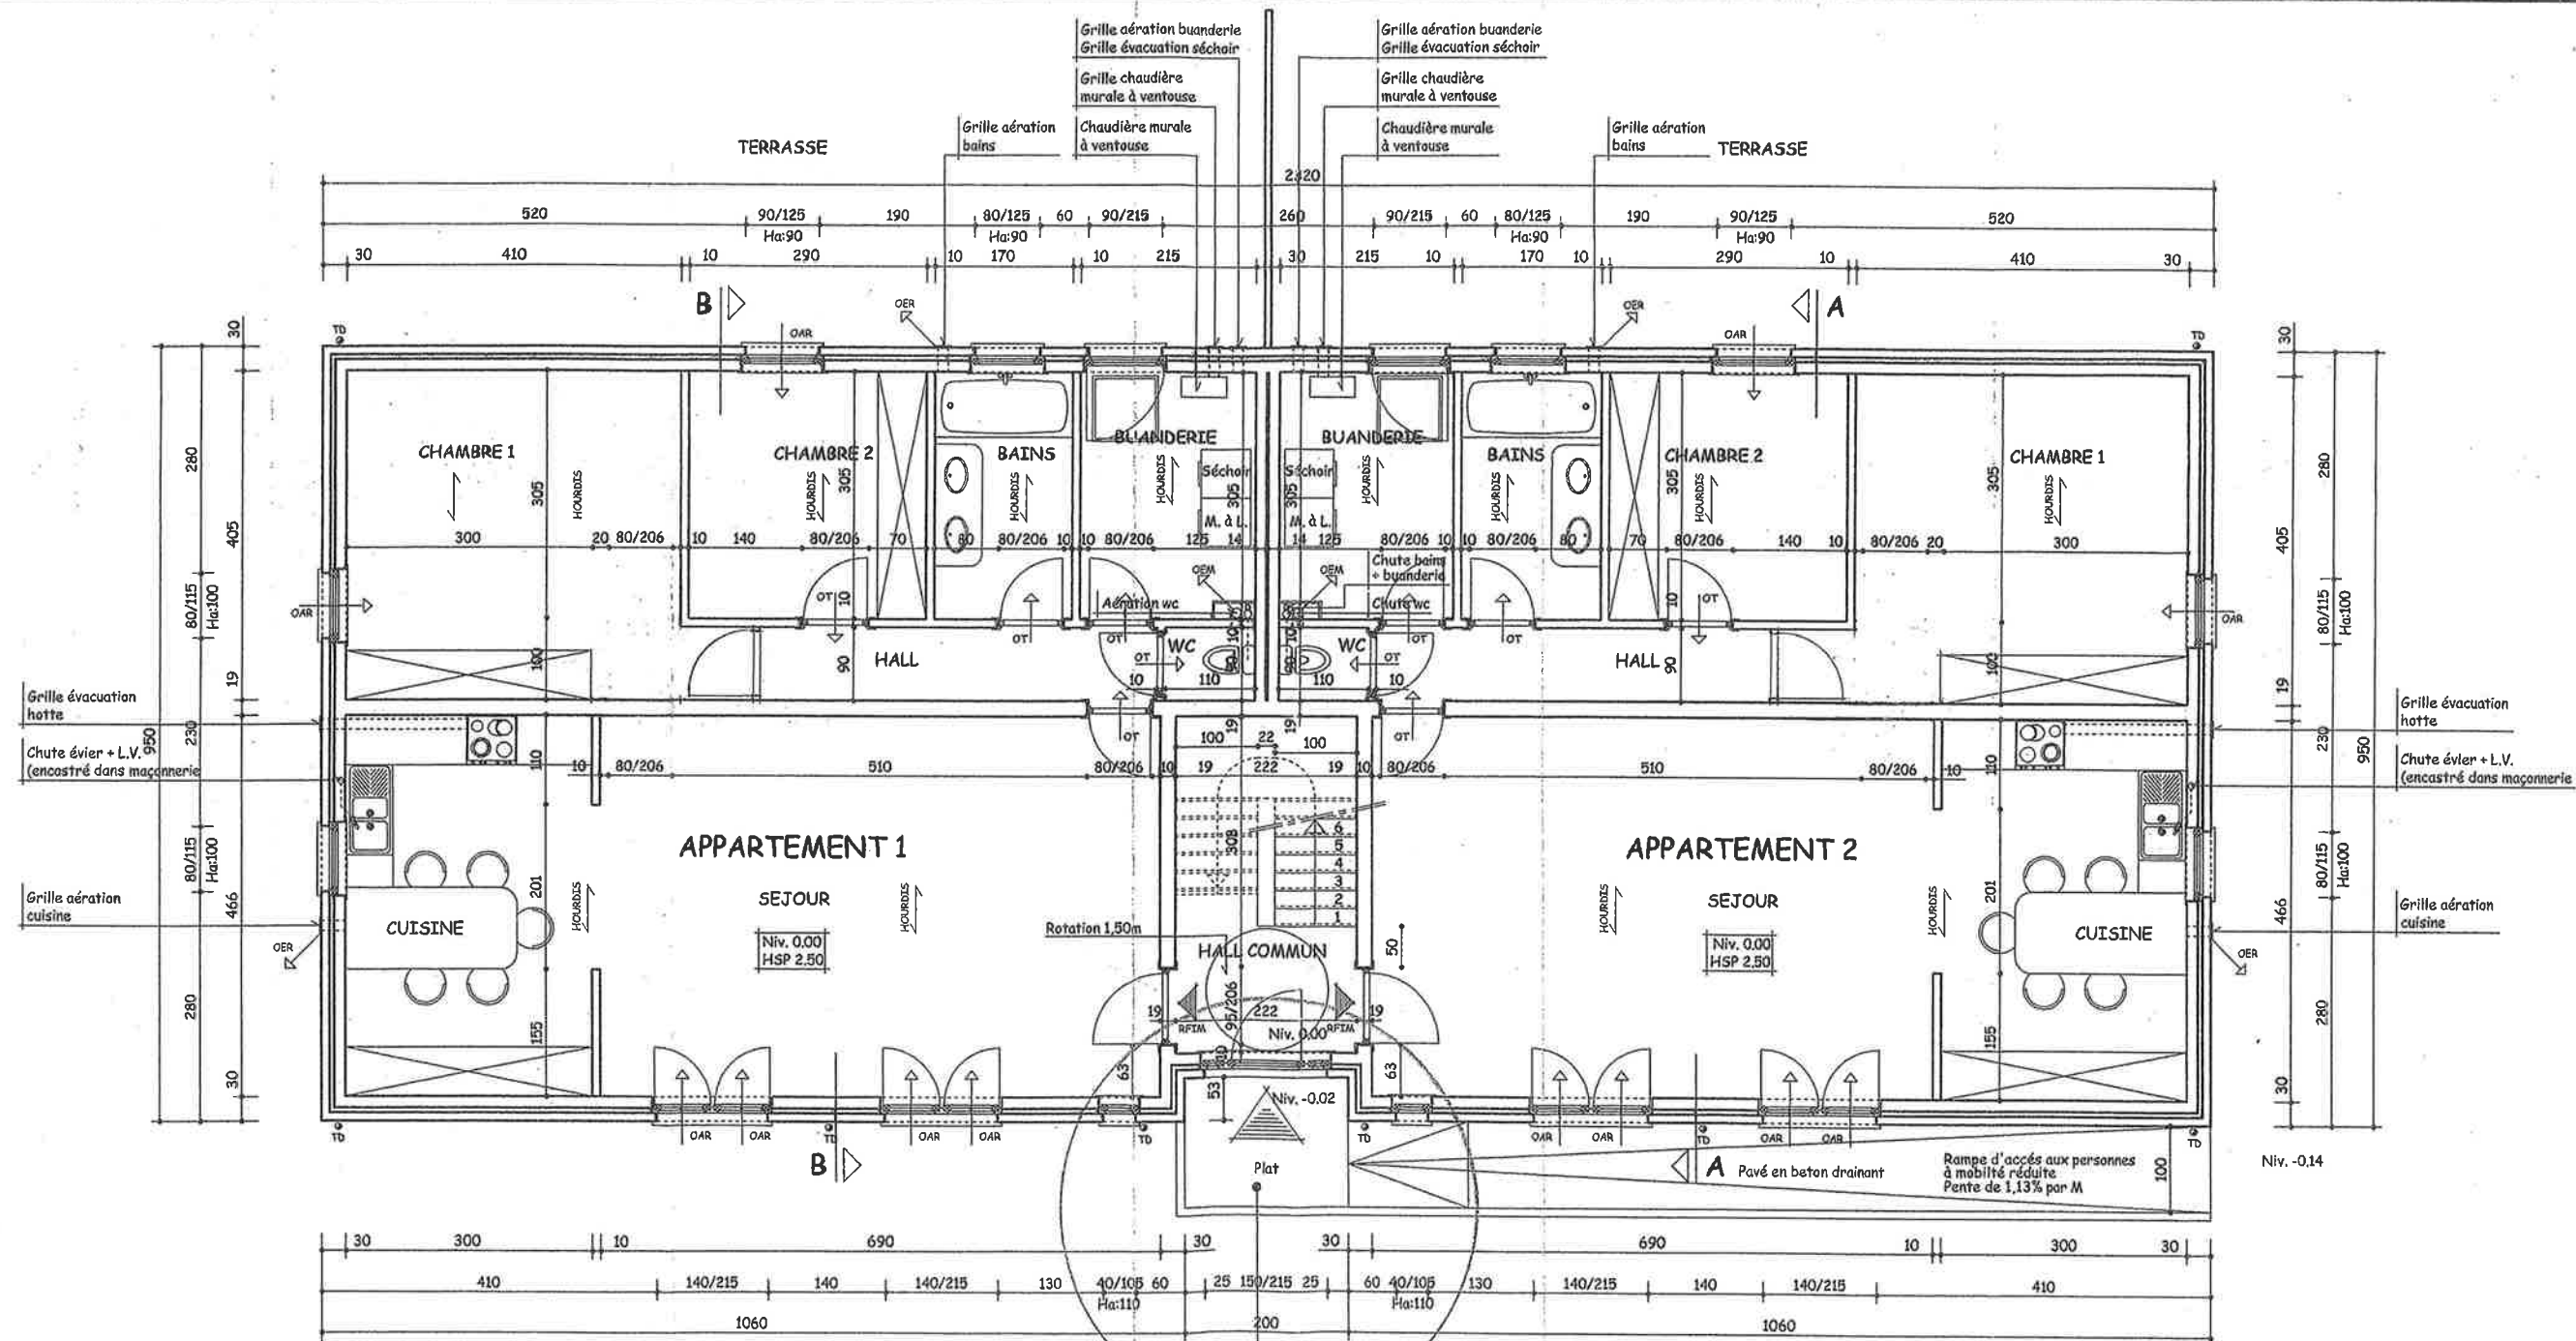


PLAN DU REZ-DE-CHAUSSEE

VOIR PLAN ANNEXE MODIFICATION

Handwritten signatures and initials in blue ink.

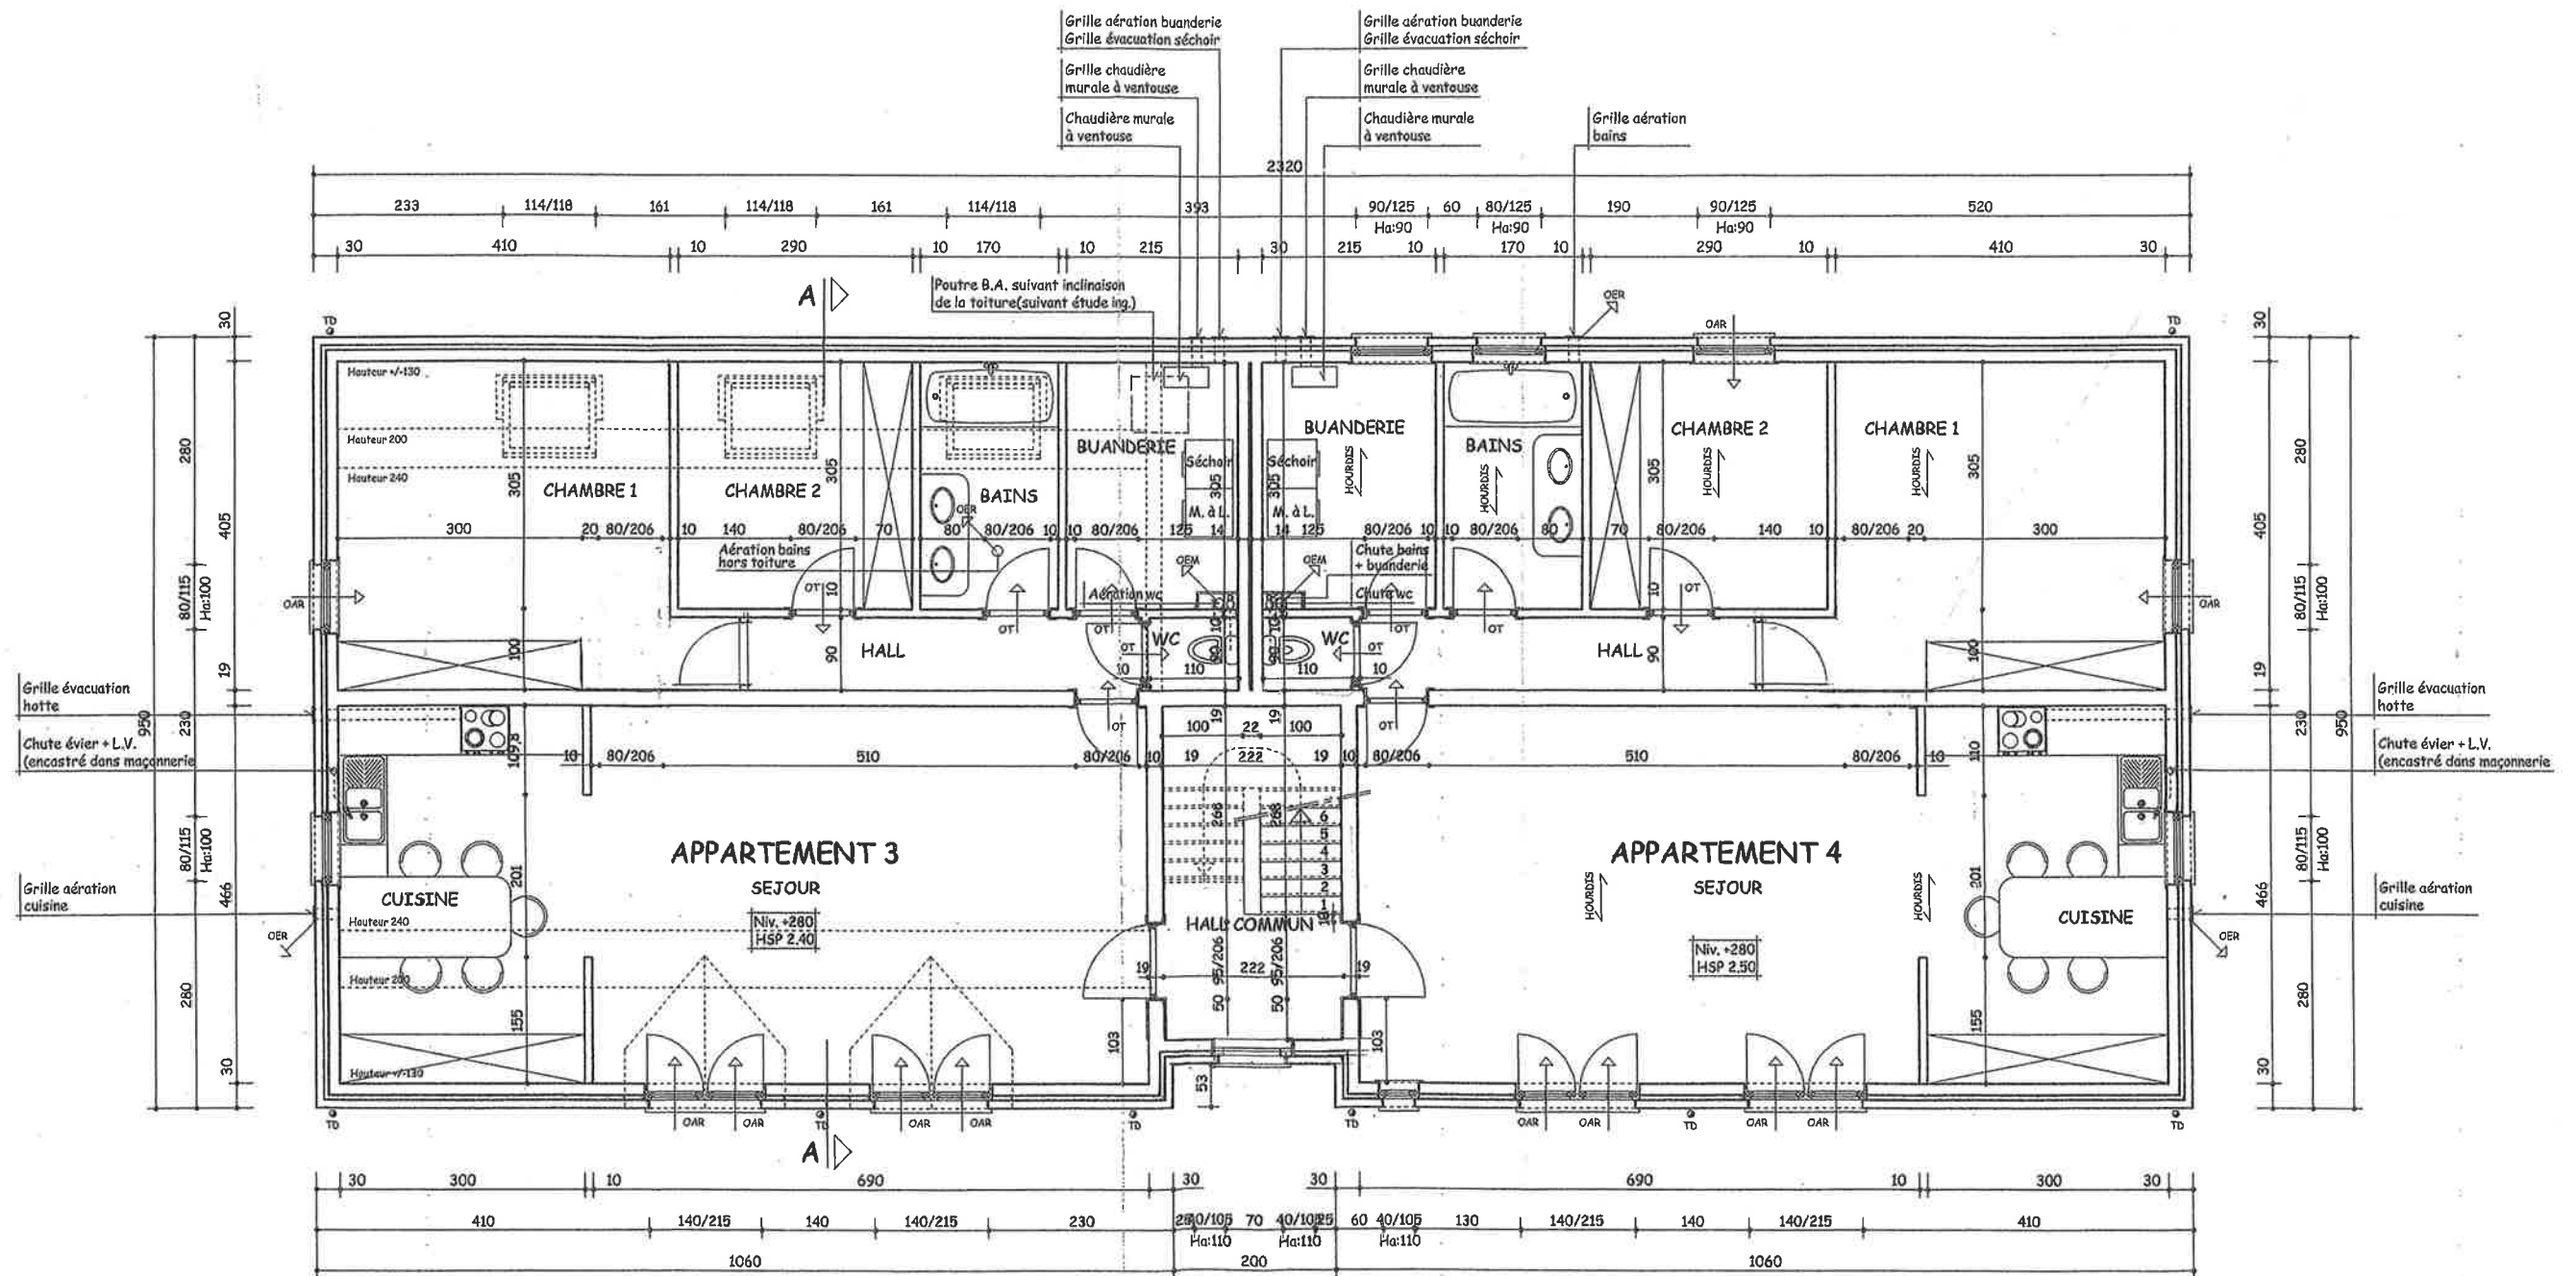

PLAN DU 1er ETAGE

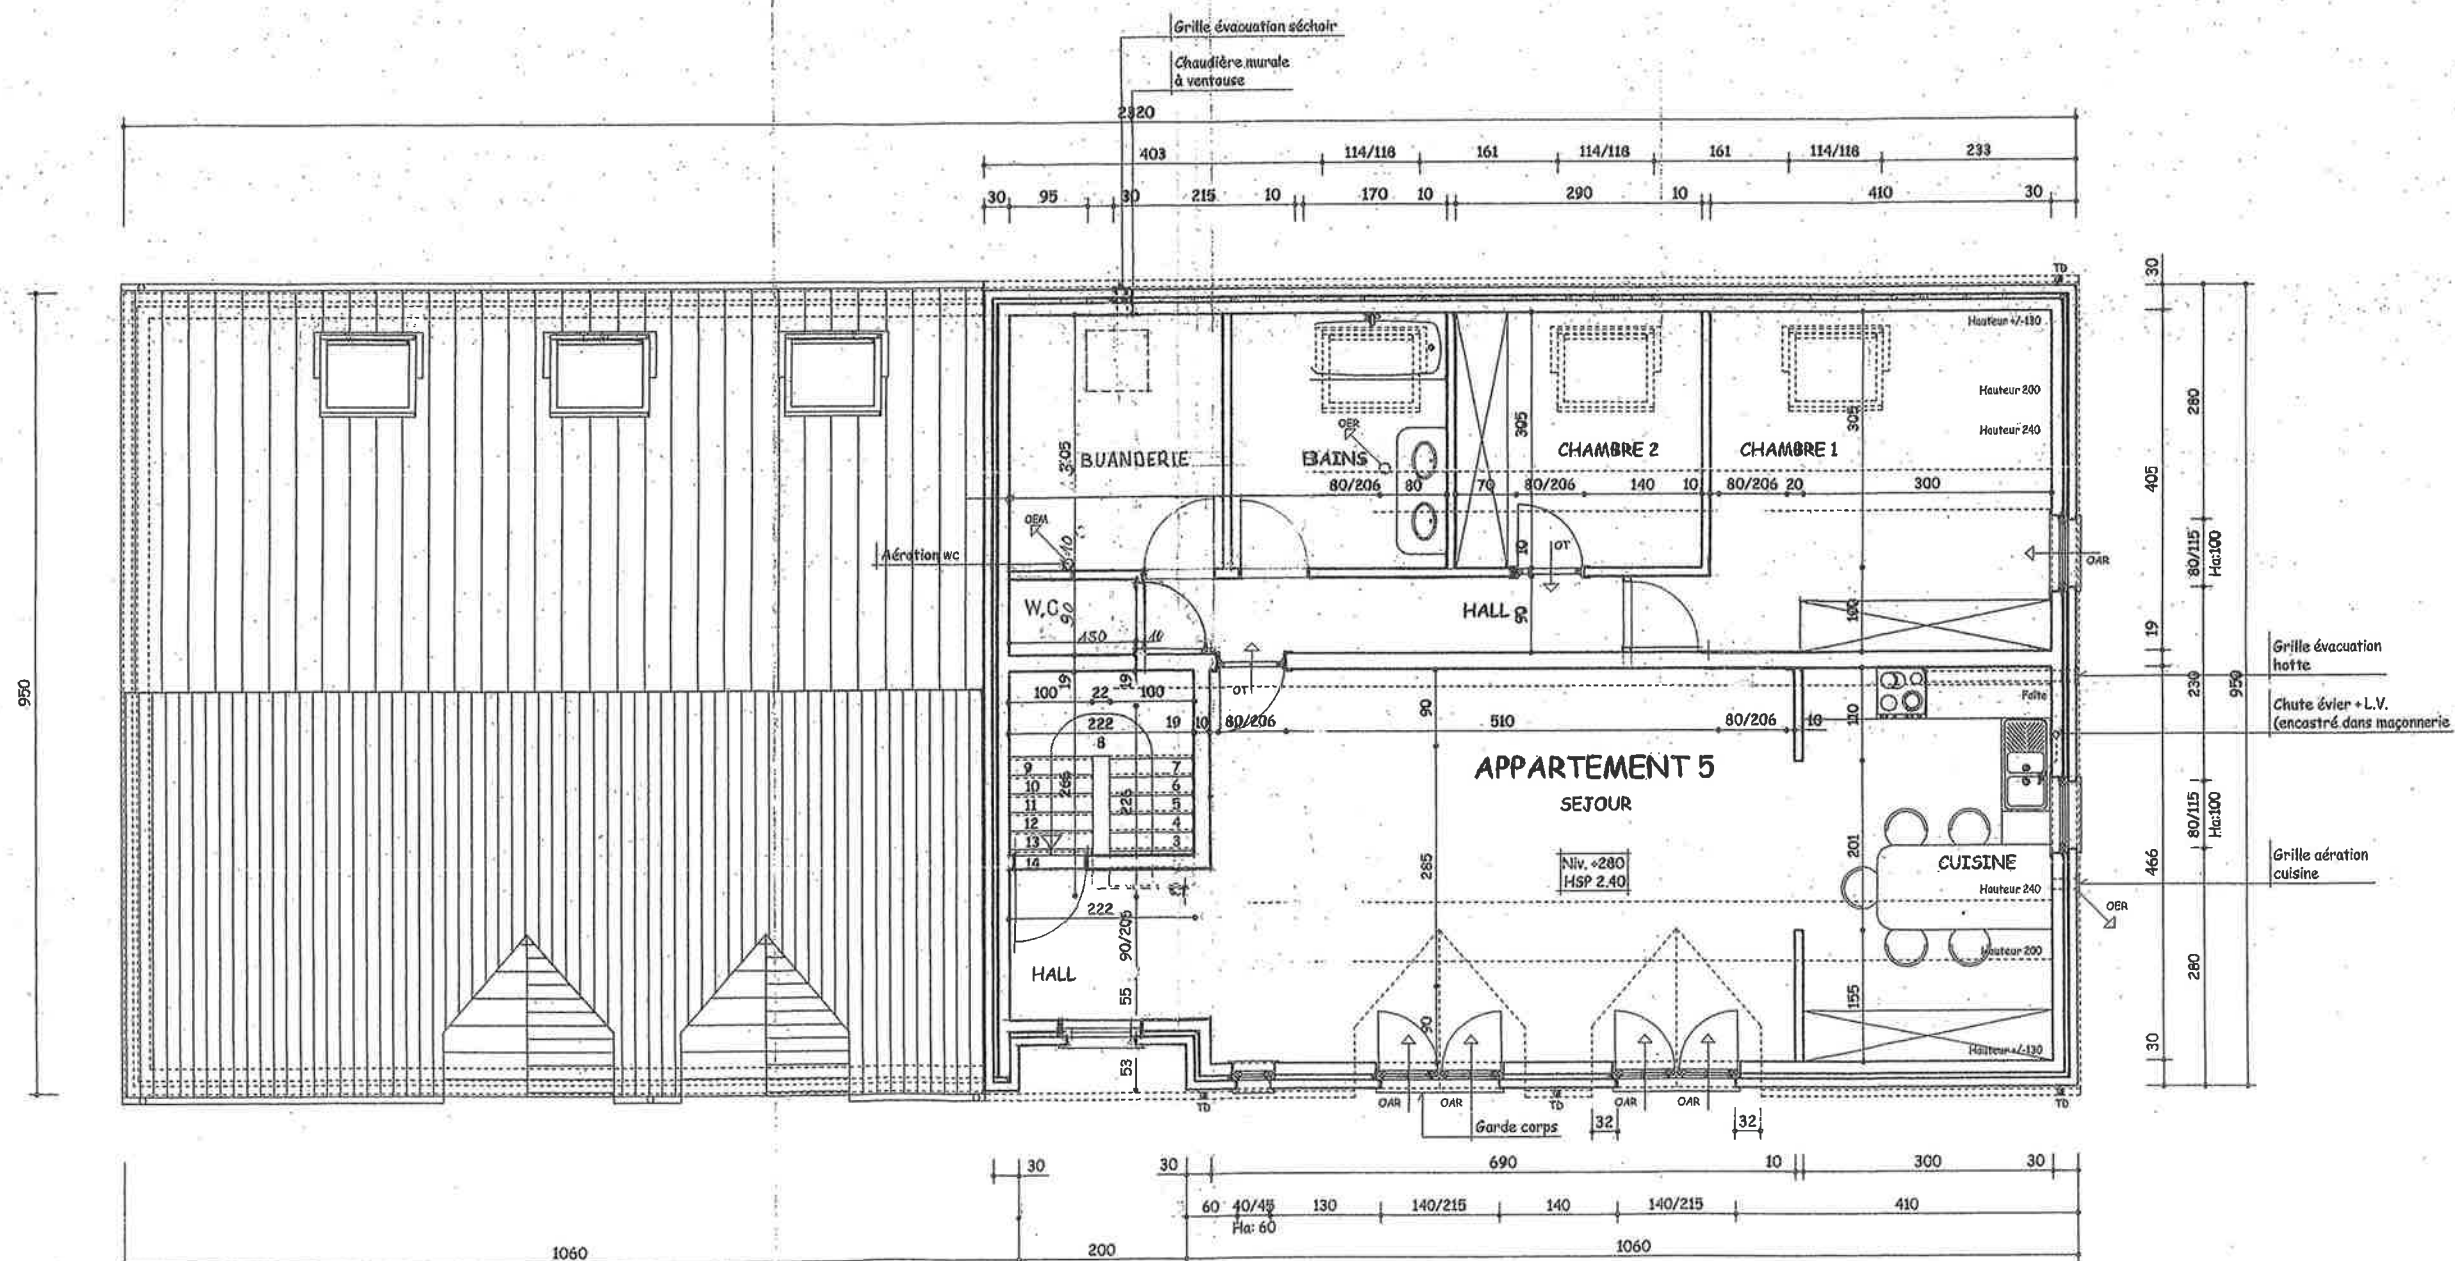

Trainer B.

PLAN DU 2ème ETAGE