SOUS SOL

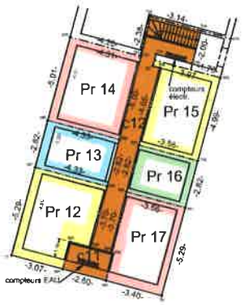

1er ETAGE

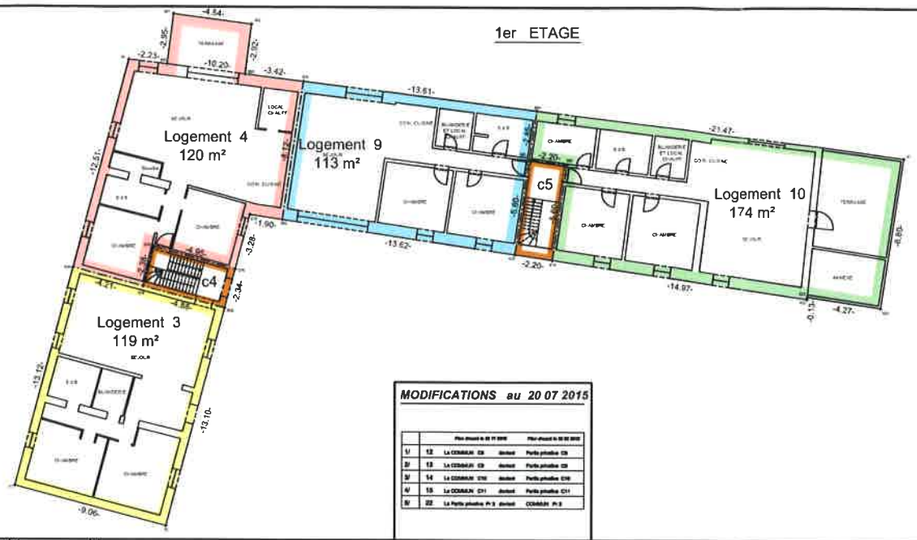

MODIFICATIONS au 20 07 2015

U	12	La COMMUN C8 devient	Partie privative C8
2/	13	La COMMUN C9 devient	Partie privative C9
3/	14	La COMMUN C10 devient	Partie privative C10
4/	15	La COMMUN C11 devient	Partie privative C11
5/	22	La Partie privative P-3 devient	COMMUN P-3

2 ème ETAGE

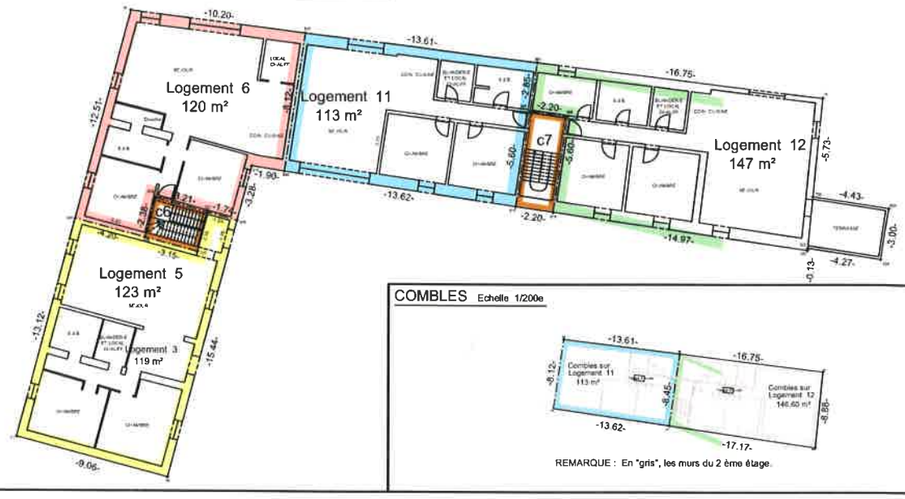

COMBLES Echelle 1/200e

REMARQUE : En "gris", les murs du 2 ème étage.

Plan de situation : Echelle : 1/2.000e

PLAN DE DIVISION

PROVINCE DE LIEGE
COMMUNE D'AWANS 2 / FOOZ /
PLAN DE DIVISION D'UNE PROPRIETE DEFINIE COMME SUIT :

CADASTREE : Section A, n° 114 H.
SITUEE : A l'angle des Rues : François Hannon (67) et de Huy.
AU NOM DE : FECH Willy

MODALITES DE DIVISION : Voir plan.

PLAN DE LOCALISATION

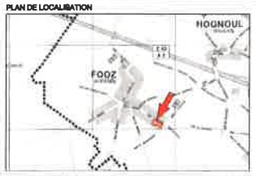

GEOMETRE EXPERT

Gilles Hendrick
Rue Rhisdève 169
4801 Trooz - Goé - Ensival
CHAUFFONTAINE
Tél. 087 / 33.01.31
Fax : 87 / 33.01.32
Tmo 343.59 mm
mghendrick@skynet.be

Dossier N°	659	ECHELLE DU PLAN 1/100	Vend. à FOOZ - Dossier du 26 novembre 2013 par la Division de Verviers - Modifié le 13 juillet 2014 - Modifié le 04 août 2014 - Modifié le 19 mai 2015 - Modifié le 20 juillet 2015
Plan N°	1		
Dessiné par :	GH		
Vérifié par :	GH		

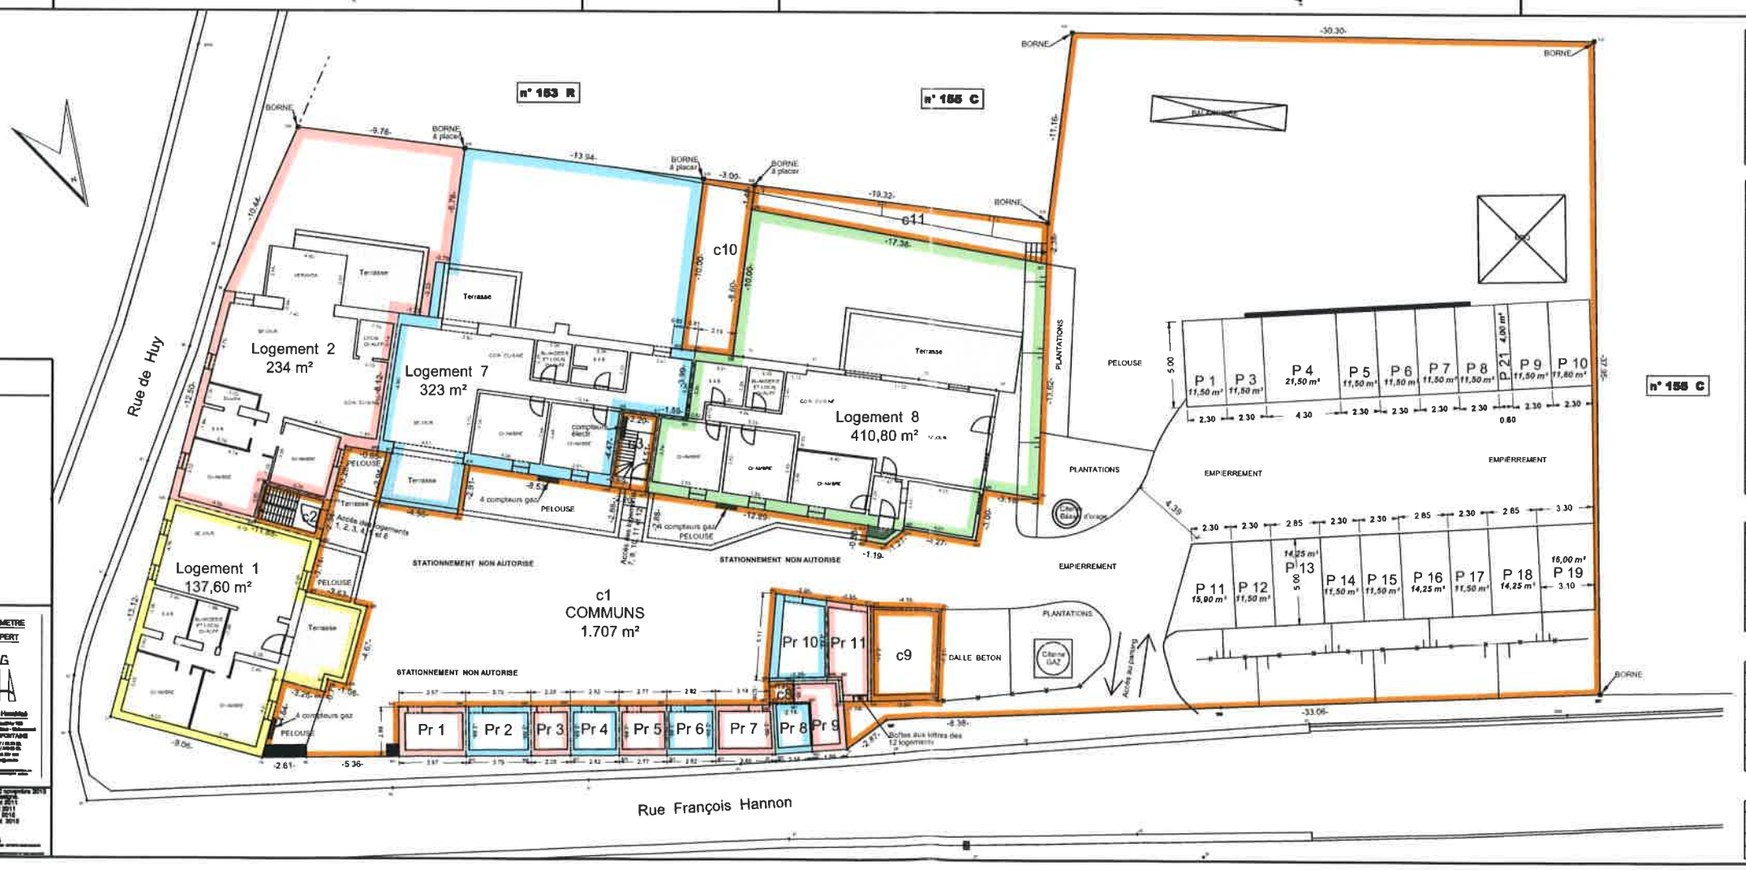

SOUS SOL

PARCELLE	DESIGNATION	LIEUDIT	SUPERFICIE	CADASTRE
1	Partie privative Pr 12	JAUNE	20,50 m²	n° 114 H Pie
2	Partie privative Pr 13	BLEU	12,50 m²	n° 114 H Pie
3	Partie privative Pr 14	ROUGE	21,50 m²	n° 114 H Pie
4	Partie privative Pr 15	JAUNE	16,50 m²	n° 114 H Pie
5	Partie privative Pr 16	VERT	10,30 m²	n° 114 H Pie
6	Partie privative Pr 17	ROUGE	18,50 m²	n° 114 H Pie
7	COMMUN n°1	BRUN	4,10 m²	n° 114 H Pie
8	COMMUN n°2	BRUN	20,30 m²	n° 114 H Pie

REZ DE CHAUSSEE

PARCELLE	DESIGNATION	LIEUDIT	SUPERFICIE	CADASTRE
9	COMMUN C1	BRUN	1.707,00 m²	n° 114 H Pie
10	COMMUN C8	BRUN	8,20 m²	n° 114 H Pie
11	COMMUN C9	BRUN	9,80 m²	n° 114 H Pie
12	BBBBBBN-000——— Partie privative C8	BRUN	1,82 m²	n° 114 H Pie
13	BBBBBBN-000——— Partie privative C9	BRUN	21,50 m²	n° 114 H Pie
14	BBBBBBN-0100—— Partie privative C10	BRUN	30,20 m²	n° 114 H Pie
15	BBBBBBN-0000—— Partie privative C11	BRUN	82,70 m²	n° 114 H Pie
16	LOGEMENT 1	JAUNE	137,60 m²	n° 114 H Pie
17	LOGEMENT 2	ROUGE	234,00 m²	n° 114 H Pie
18	LOGEMENT 7	BLEU	323,00 m²	n° 114 H Pie
19	LOGEMENT 8	VERT	410,80 m²	n° 114 H Pie
20	Partie privative Pr 1	ROUGE	11,10 m²	n° 114 H Pie
21	Partie privative Pr 2	BLEU	10,00 m²	n° 114 H Pie
22	Partie privative Pr-3 COMMUN Pr 3	ROUGE	8,00 m²	n° 114 H Pie
23	Partie privative Pr 4	BLEU	8,10 m²	n° 114 H Pie
24	Partie privative Pr 5	ROUGE	8,00 m²	n° 114 H Pie
25	Partie privative Pr 6	BLEU	8,10 m²	n° 114 H Pie
26	Partie privative Pr 7	ROUGE	8,00 m²	n° 114 H Pie
27	Partie privative Pr 8	BLEU	10,10 m²	n° 114 H Pie
28	Partie privative Pr 9	ROUGE	28,00 m²	n° 114 H Pie
29	Partie privative Pr 10	BLEU	10,20 m²	n° 114 H Pie
30	Partie privative Pr 11	ROUGE	13,40 m²	n° 114 H Pie

1er ETAGE

PARCELLE	DESIGNATION	LIEUDIT	SUPERFICIE	CADASTRE
31	COMMUN n5	BRUN	11,80 m²	n° 114 H Pie
32	COMMUN n6	BRUN	12,30 m²	n° 114 H Pie
33	LOGEMENT 3	JAUNE	119,00 m²	n° 114 H Pie
34	LOGEMENT 4	ROUGE	120,00 m²	n° 114 H Pie
35	LOGEMENT 9	BLEU	113,00 m²	n° 114 H Pie
36	LOGEMENT 10	VERT	174,00 m²	n° 114 H Pie

2ème ETAGE

PARCELLE	DESIGNATION	LIEUDIT	SUPERFICIE	CADASTRE
37	COMMUN n4	BRUN	7,20 m²	n° 114 H Pie
38	COMMUN n7	BRUN	12,30 m²	n° 114 H Pie
39	LOGEMENT 5	JAUNE	123,00 m²	n° 114 H Pie
40	LOGEMENT 6	ROUGE	120,00 m²	n° 114 H Pie
41	LOGEMENT 11	BLEU	113,00 m²	n° 114 H Pie
42	LOGEMENT 12	VERT	147,00 m²	n° 114 H Pie

COMBLES

PARCELLE	DESIGNATION	LIEUDIT	SUPERFICIE	CADASTRE
43	LOGEMENT 11	BLEU	113,00 m²	n° 114 H Pie
44	LOGEMENT 12	VERT	146,60 m²	n° 114 H Pie