




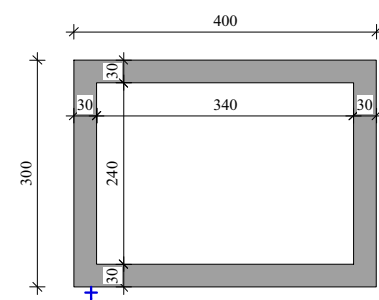


TUINBERGING fundering bij woning 1 en 2

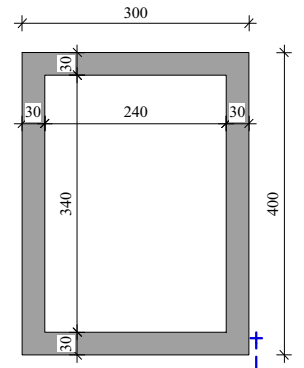


TUINBERGING fundering bij woning 3 en 4

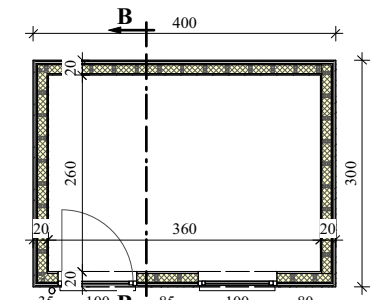


TUINBERGING fundering bij woning 1 en 2

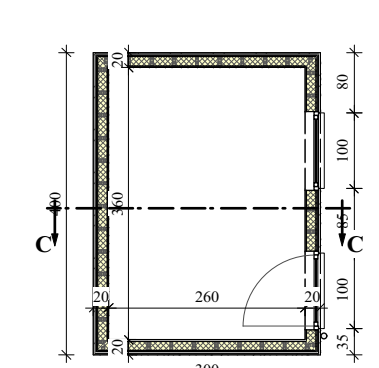


TUINBERGING fundering bij woning 3 en 4

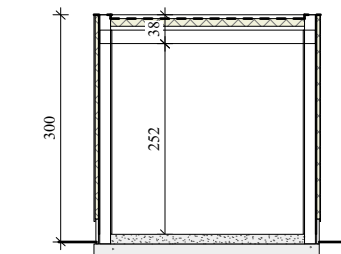


DOORSNEDE BB of CC BERGING

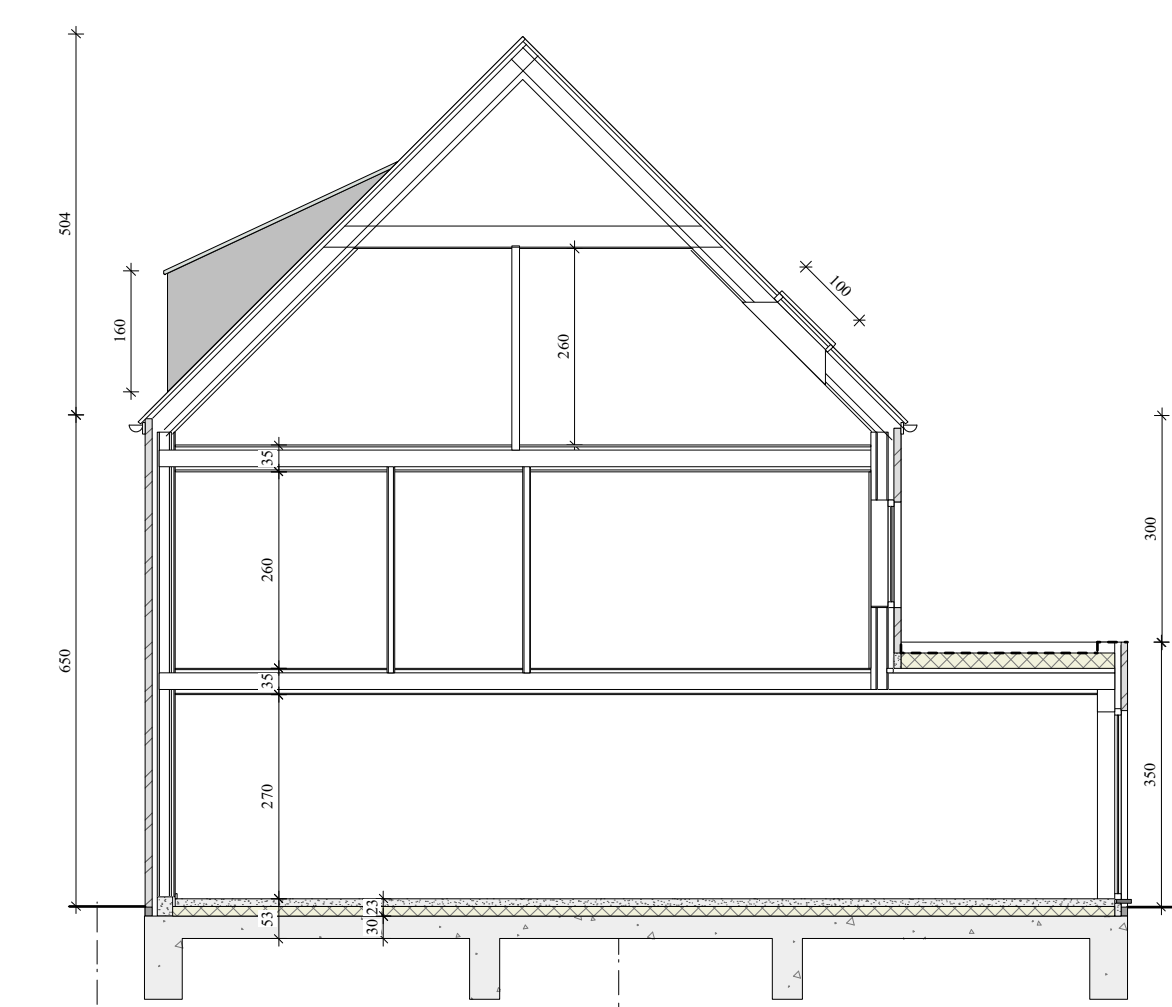


DOORSNEDE AA

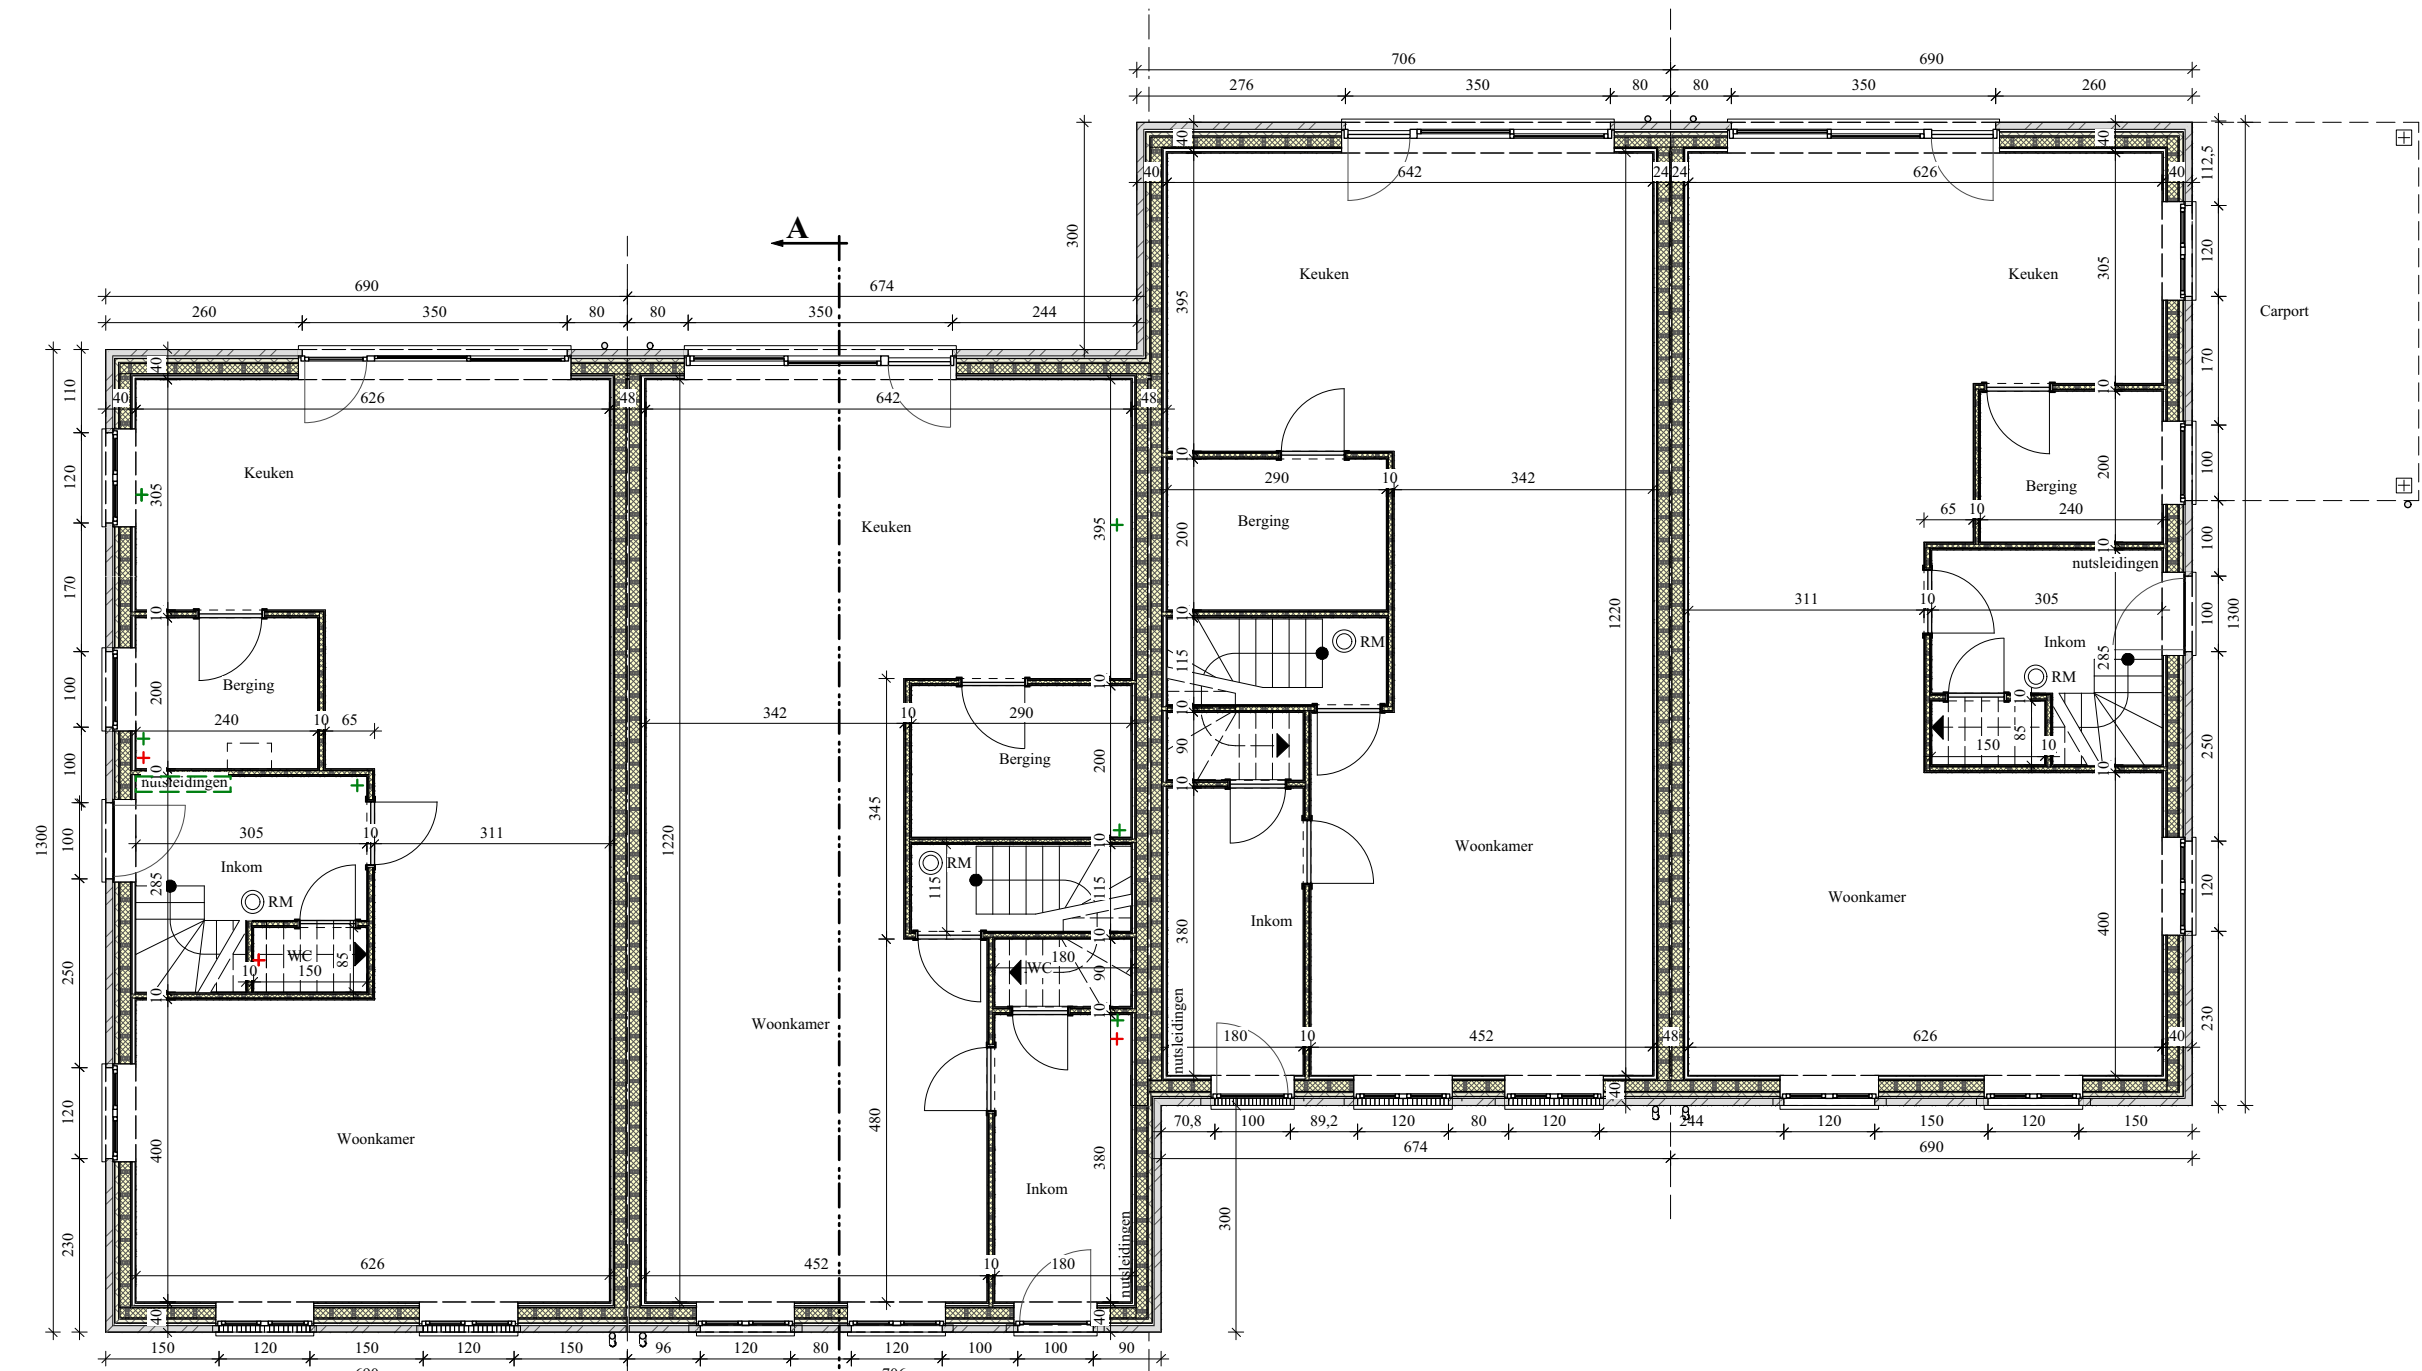


GELIJKVLOERS

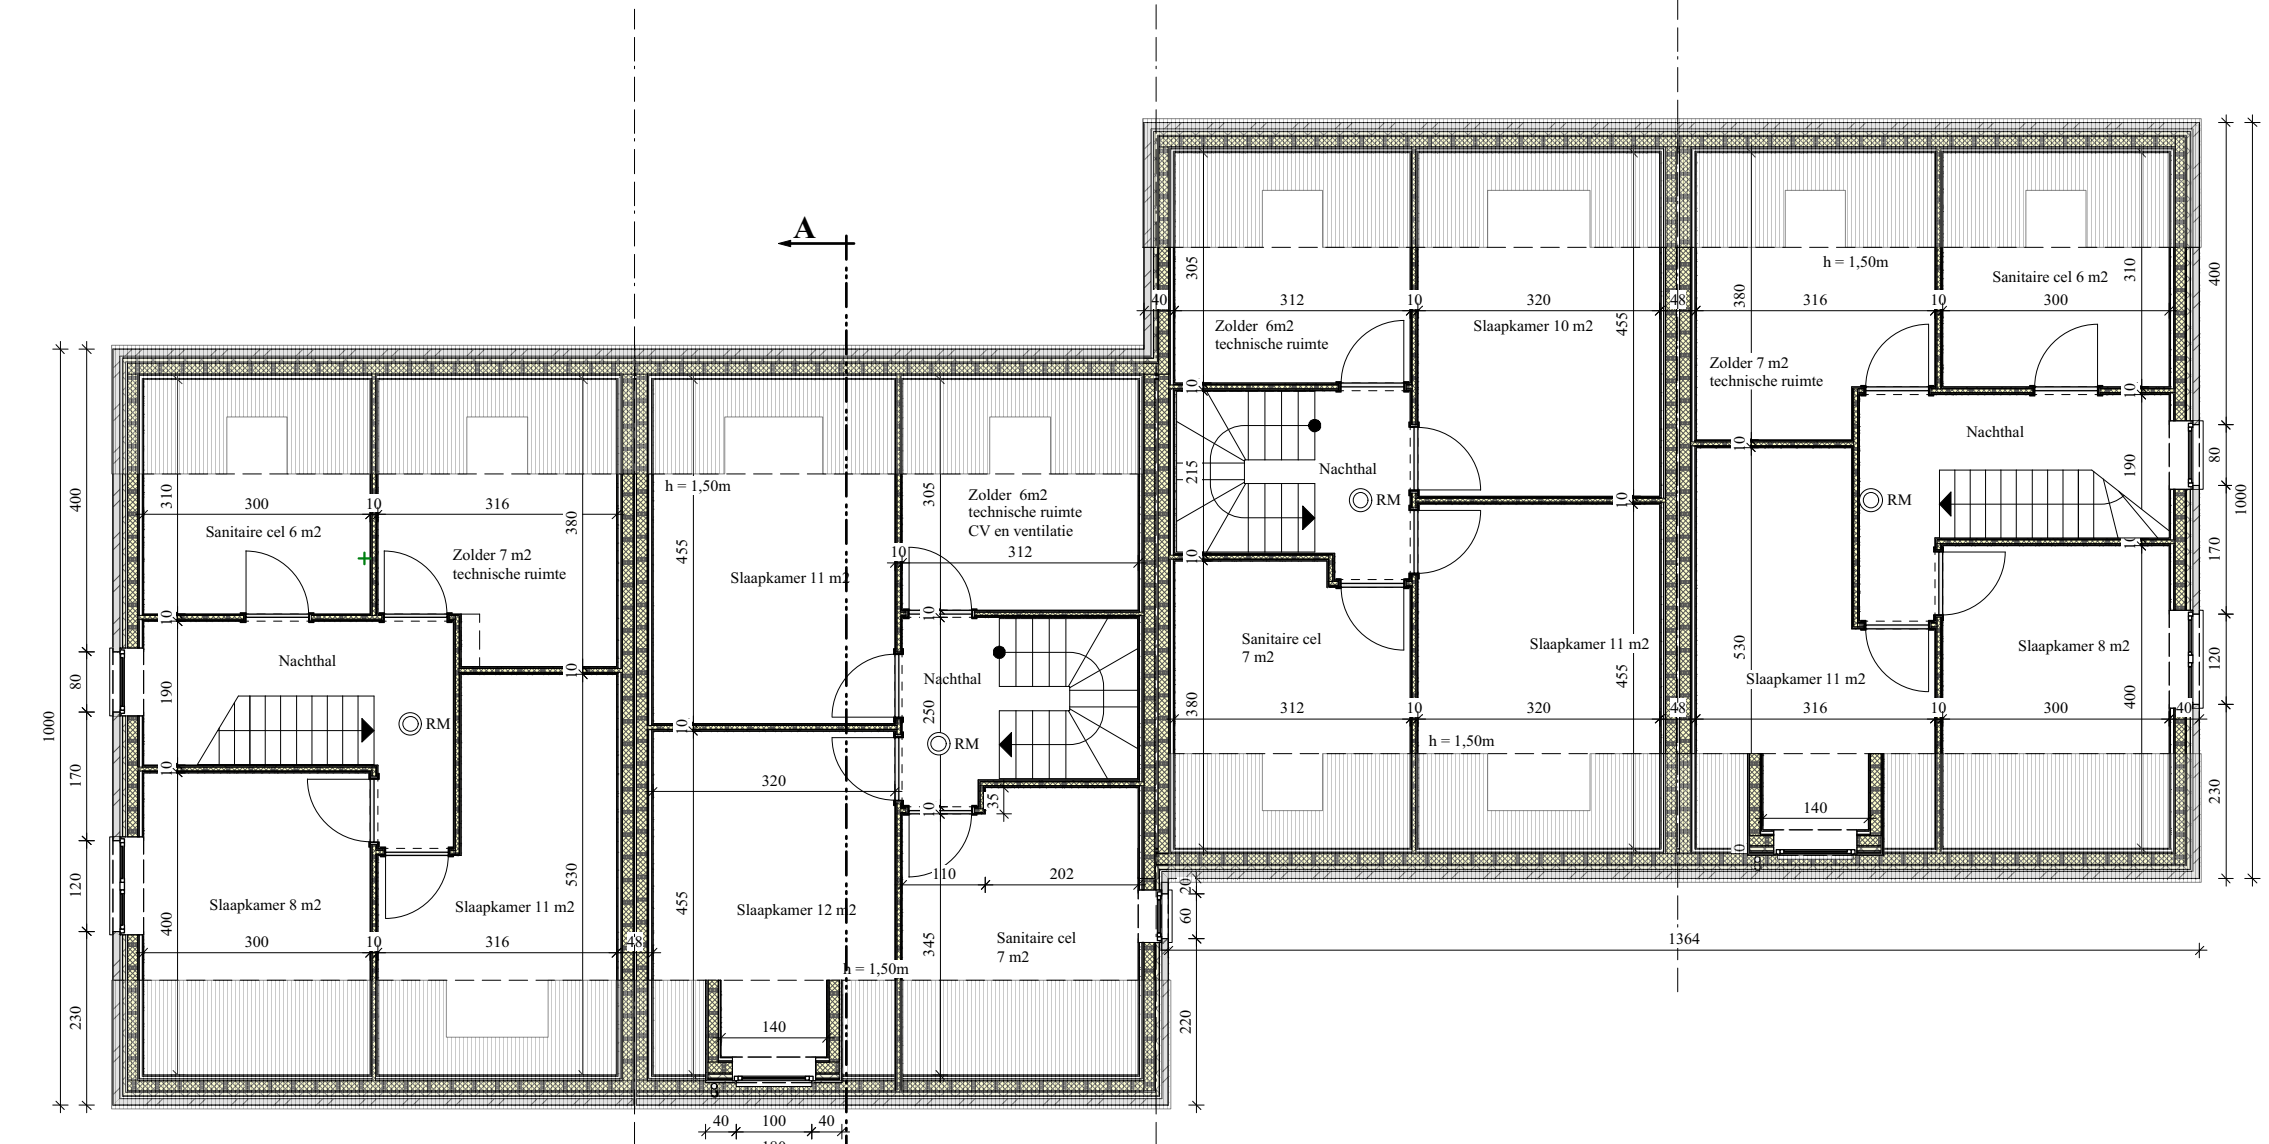

DAKVERDIEPING

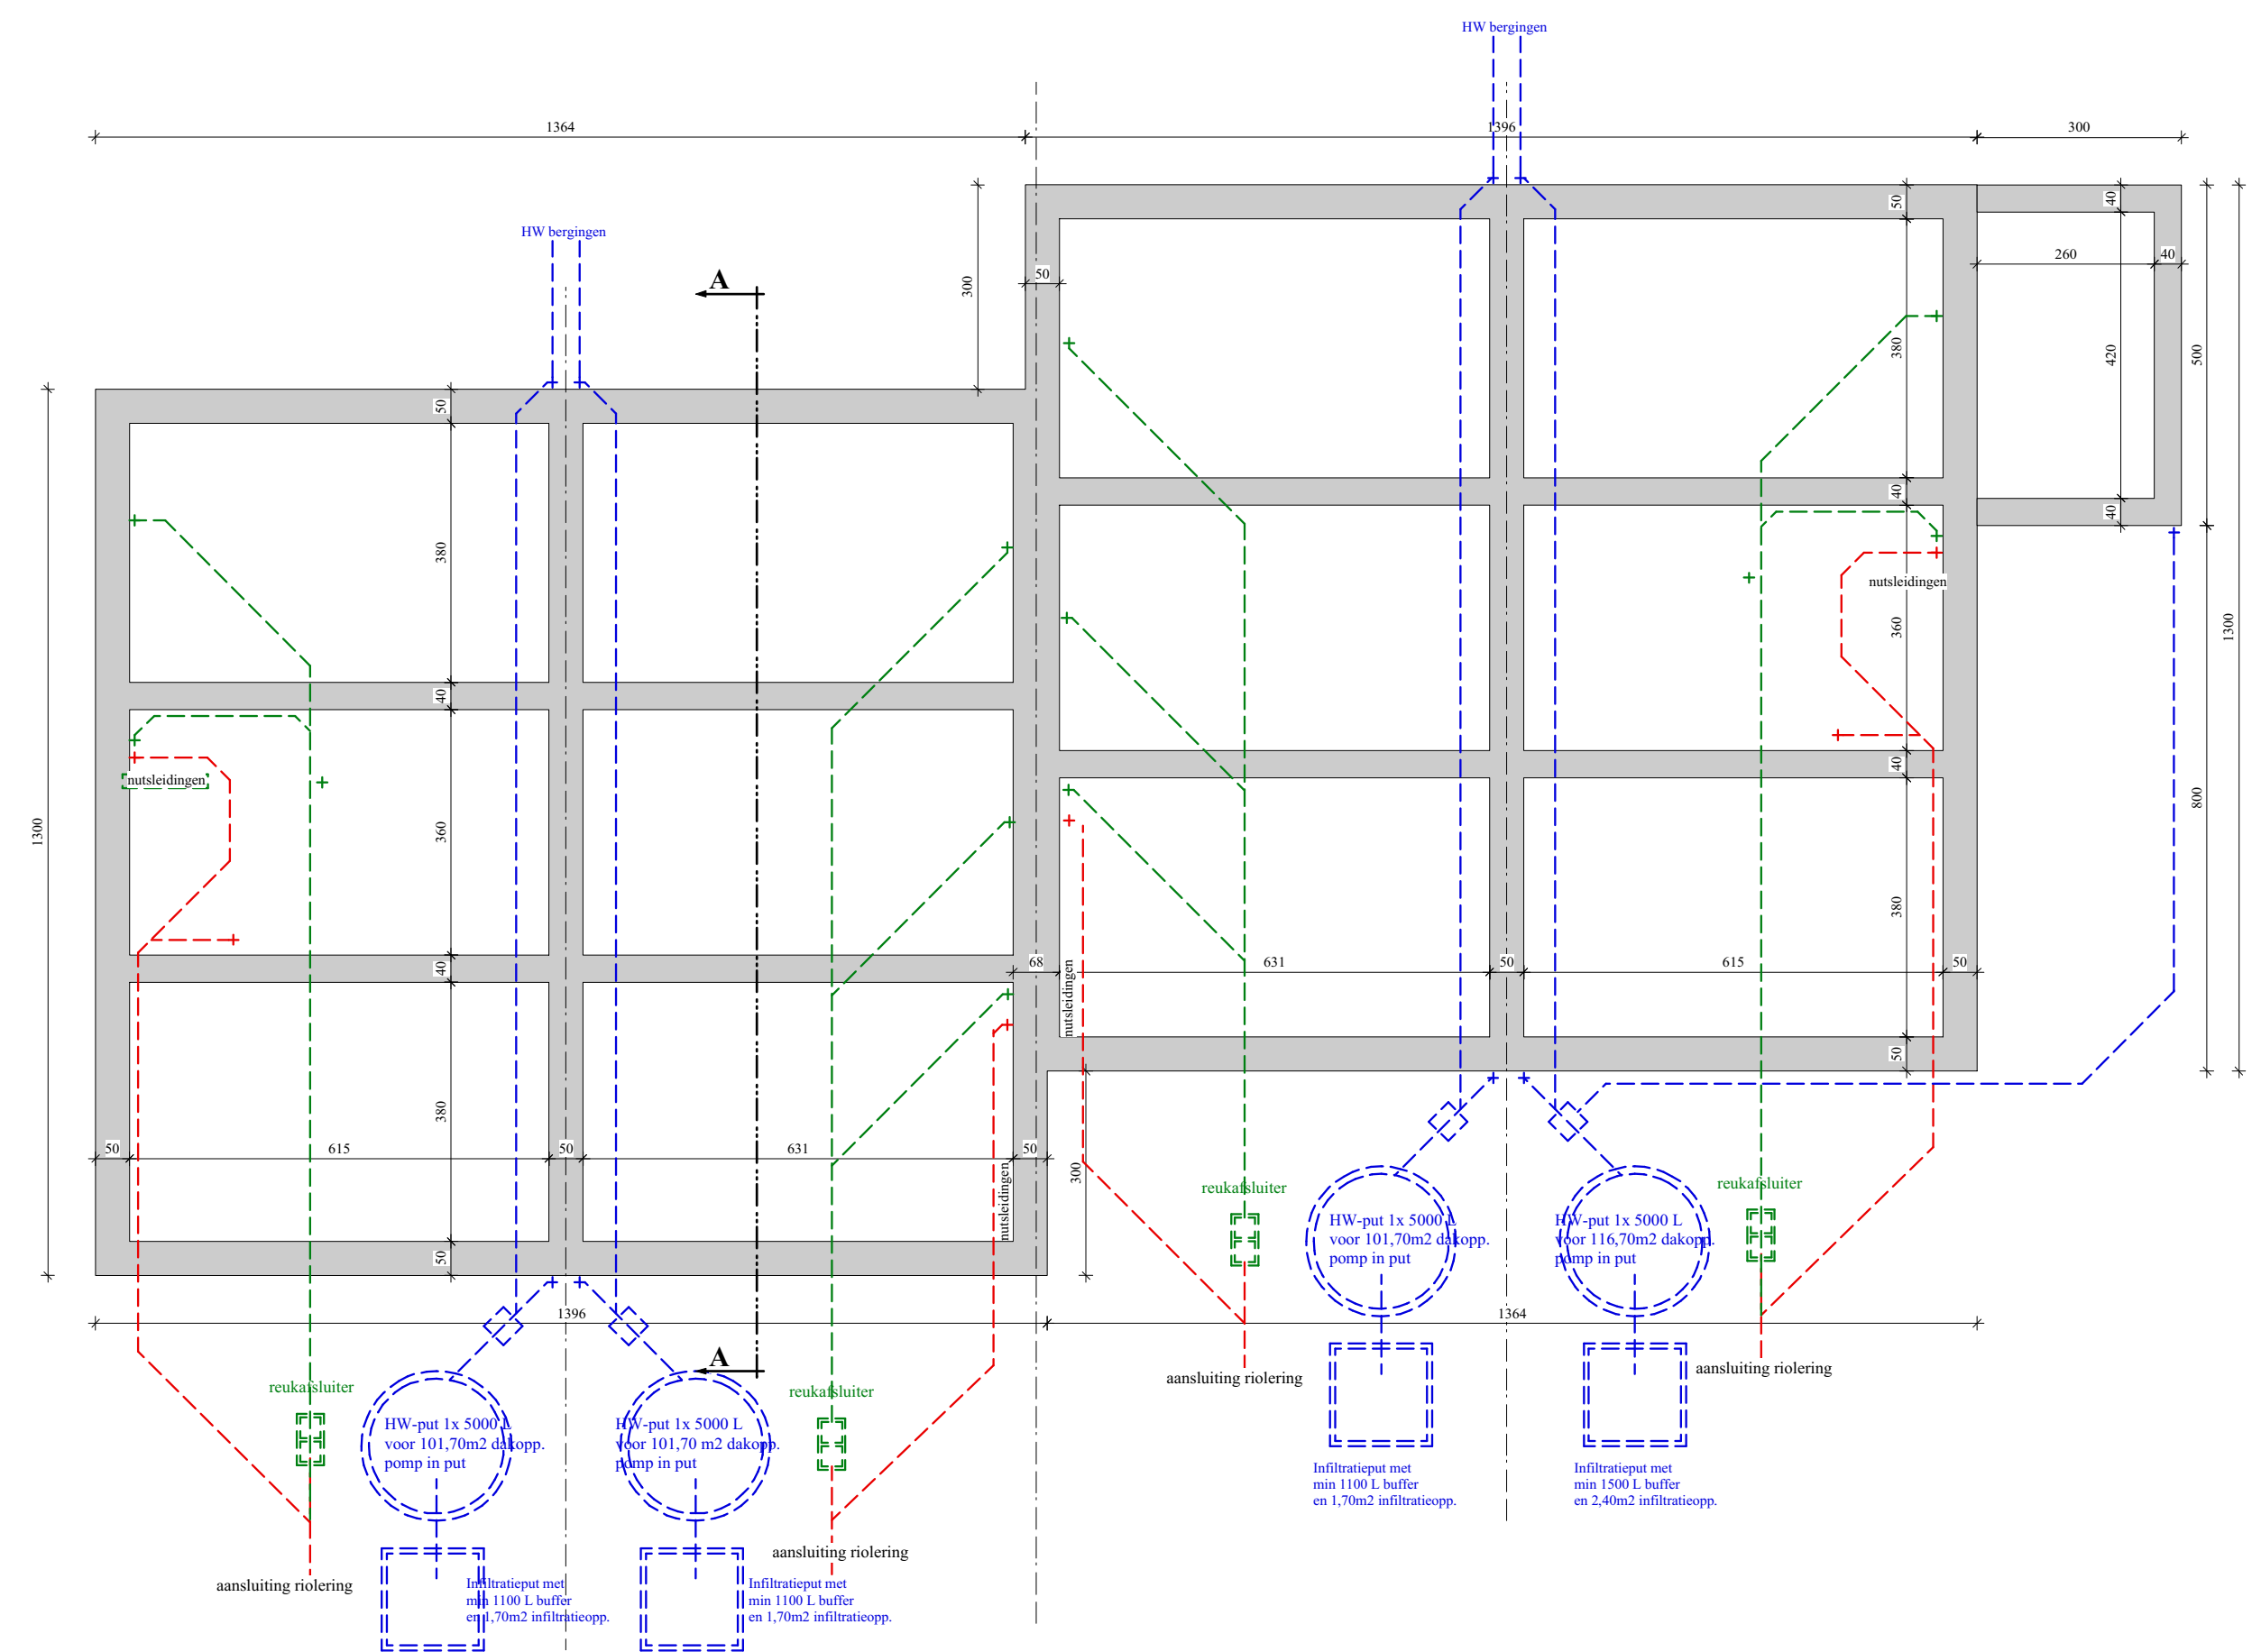

FUNDERING en RIOLERING

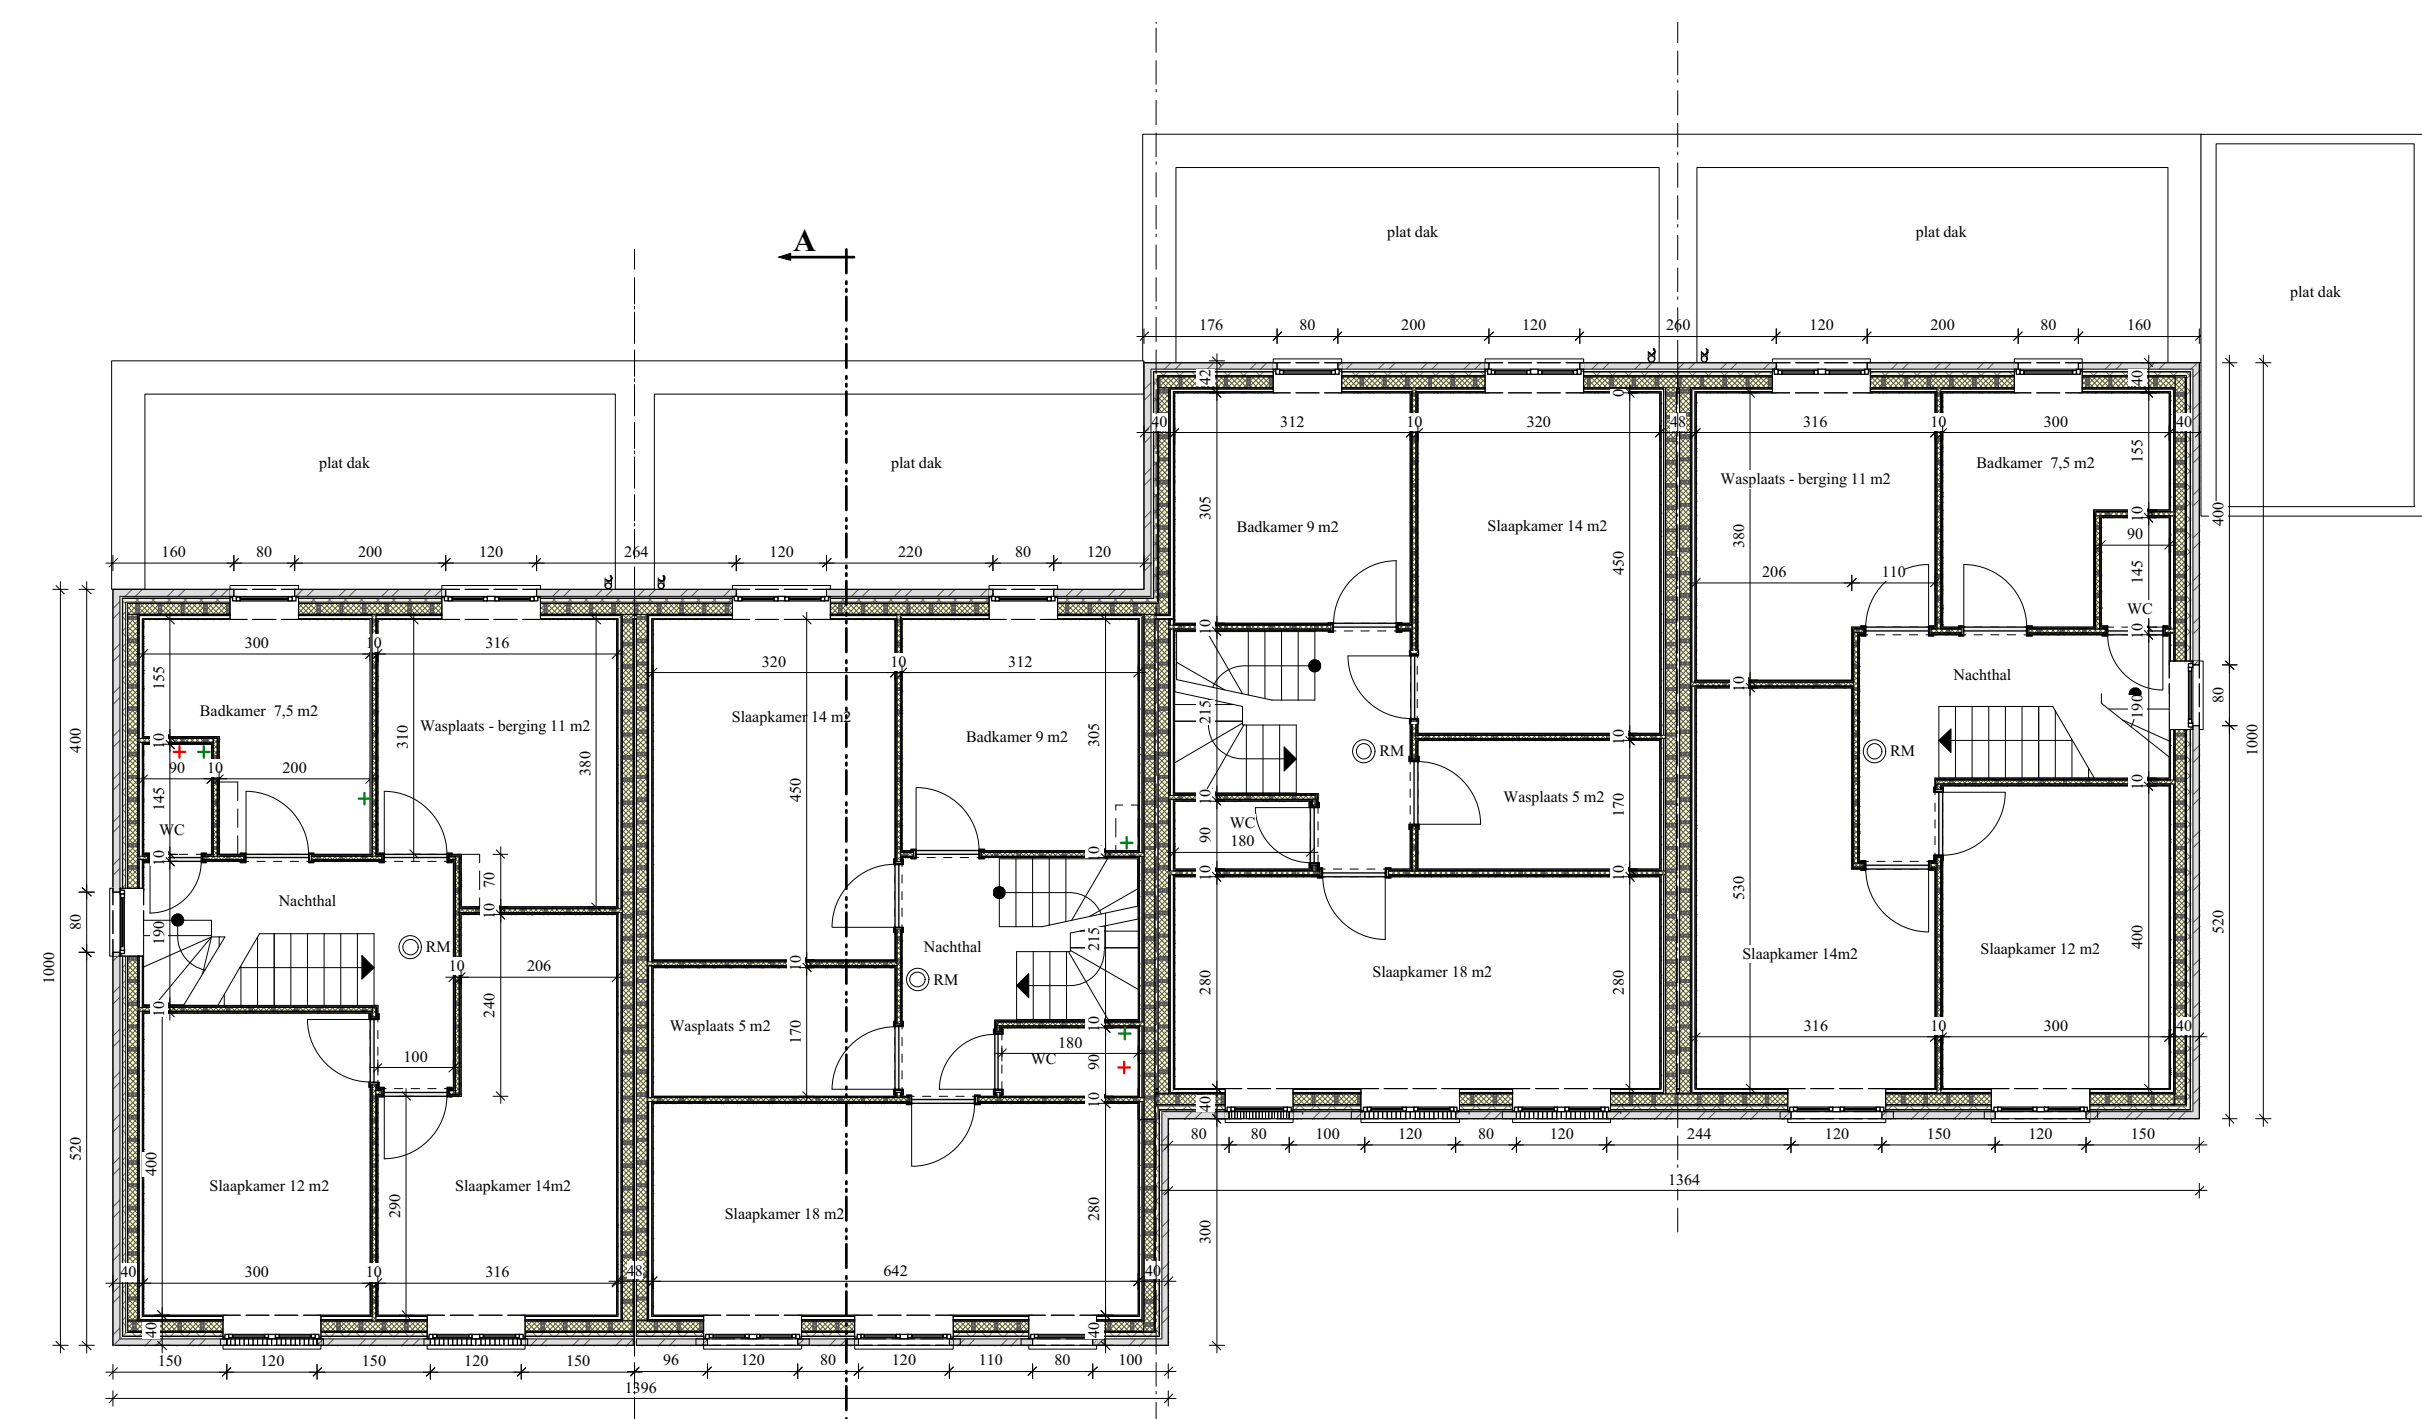

VERDIEPING