
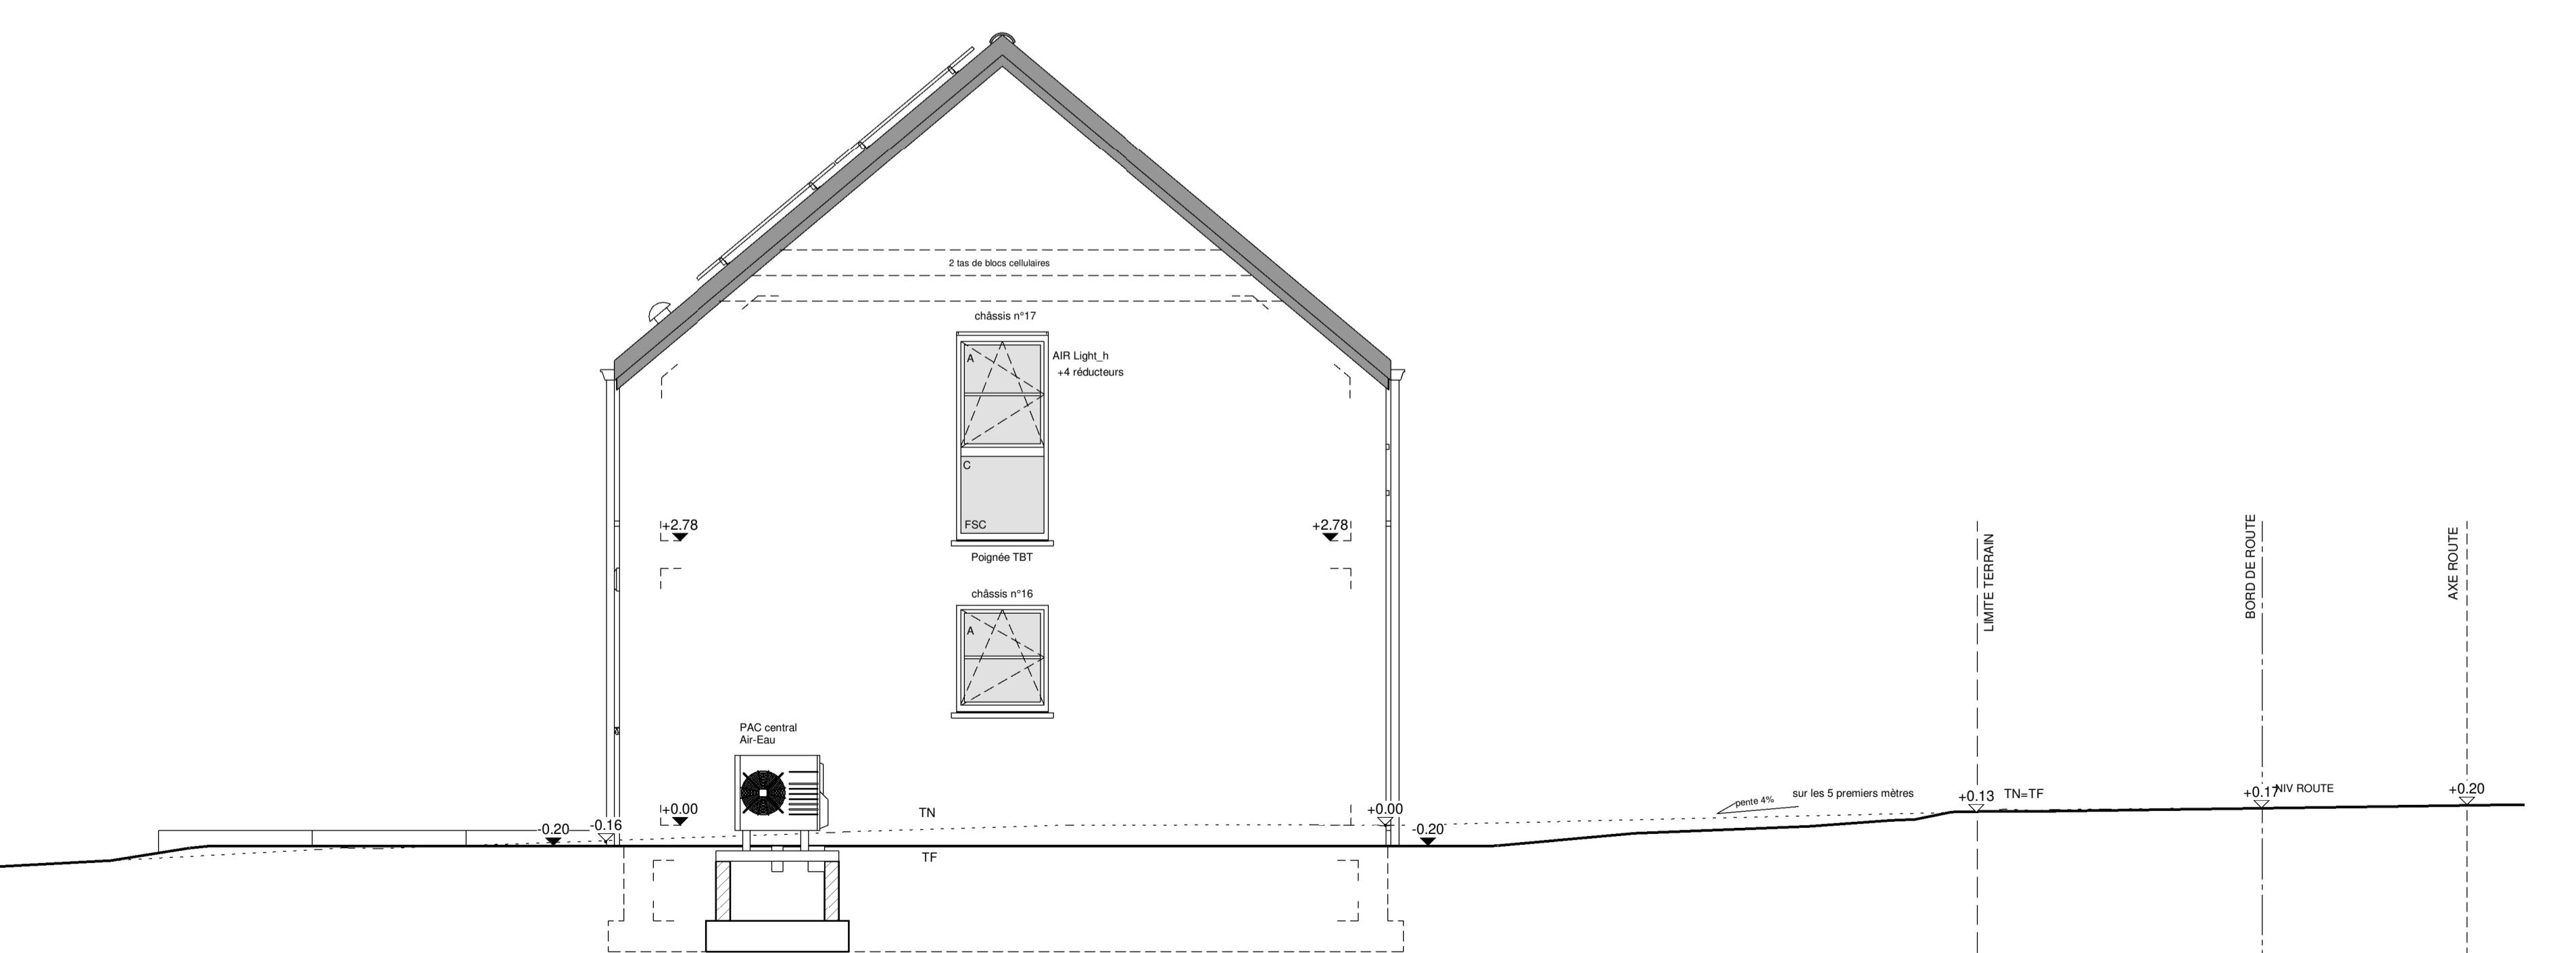


Légende	
HE	Hors Entreprise
TE	Terrre Excavée
ST	Soubassement
NE	Niveau d'Excavation
TN	Terrain Naturel
TF	Terre Fin
NIV.	Niveau
15 Marches, Hauteur 18,3cm / Giron 5,25cm	15 Marches, Hauteur 18,3cm / Giron 5,25cm

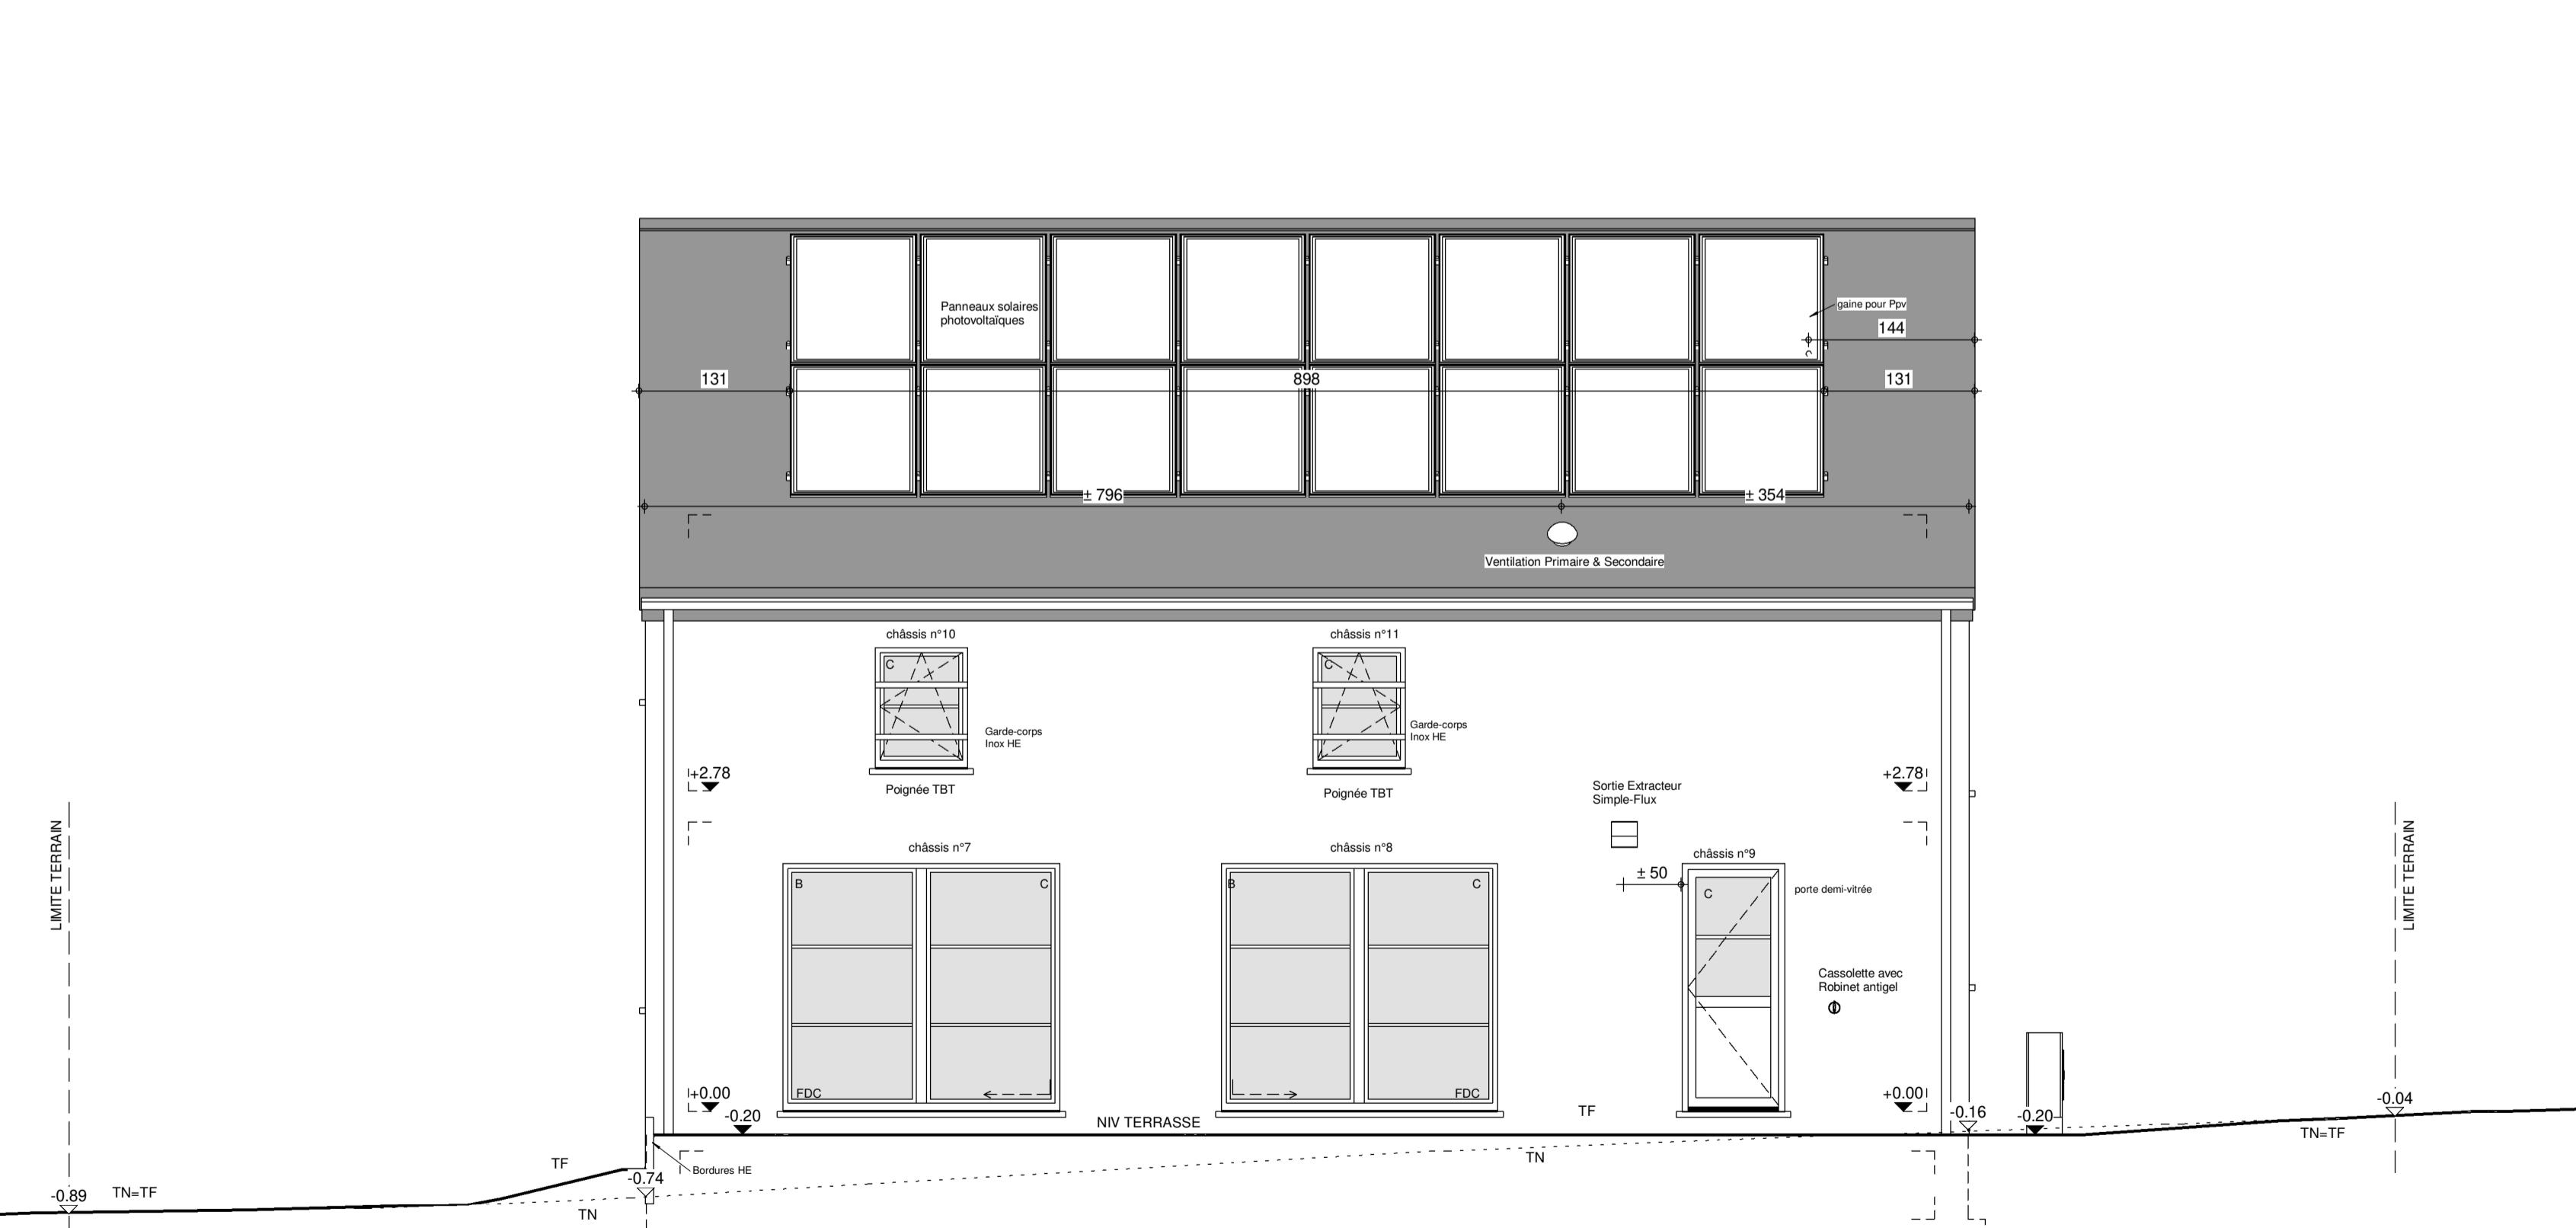

Matériaux	
Maçonnerie	Brique TC VANDERSANDEN Cayenne ton brun/rouge Format 21/10/6,5
	Couverture Tuiles bton type "S" NELSKAMP ton gran
Soubassement	Rives Ardoises artificielles
Linteau	Idem Parement Chéneaux et T.D. Mouluré et TD rond en zinc ø 80mm
Seuil	Châssis PVC 1FC ton SMOKE
	PVC non raluréé ton châssis

La cotation des plans correspond aux dimensions entre surfaces brutes et ne prend pas en compte les épaisseurs des revêtements tels que enduits muraux, plafonnages, faïences, carrelages, et les surépaisseurs des châsses nécessaires. Ce plan est établi conformément au cahier des charges. La société d'architecture conserve en toute hypothèse ses droits d'auteur et notamment l'entière propriété artistique de ses études et plans avec l'exclusivité des droits de reproduction de ceux-ci et de l'œuvre exécutée et ce sous toutes les formes et de quelque manière que ce soit.

Projet CONSTRUCTION D'UNE MAISON UNIFAMILIALE

Situation
 Province NAMUR
 Commune 5500 ANSEREMME (DINANT)
 Adresse Des Patriotes
 Lotissement ANSEREMME
 Cadastre Section C, n° 163 G²
 délivré le 30/01/2019
 Lot n° 10

Futur Propriétaire Mr. & Mme BUONO - MORENO & MUÑIZ NICOLAS David
 & Covingeury 13
 1421 OPHAIN-BOIS-SEIGNEURS
 Tél : +32 495 30 04 53 - +32 495 55 61 01

Architecte Société Internationale d'Architecture
 PIXEL PARK - Chaussee de la chasse 588
 B - 5101 NAMUR
 Tél : 081/58.24.19 e-mail : info@pixelpark.be
 représentée par MENTEN J-P

Promoteur Thomas & Phon HOME s.a.
 La Basse 14
 6850 OPHAIN-BOIS-SEIGNEURS
 Tél : 081/58.24.19 e-mail : info@thomas-phon.be

Titre
 40470/STMU/TGEL
 Coups Ech.1/50
 Façades Ech.1/50
 Implantation
 Profils terrain
 Perspectives
 dossier n° ANSERE10
 suivi AP PU du 09/12/2021
 Plan n° 2/2

Ind.	Nature des Modifications	Date	Dess.	Réserve à l'administration
A	vérification	17/12/2021	FAP	
B	vérification plans par l'Architecte Titulaire	10/12/2021	STMU	
C	dossier demande de bâti	20/12/2021	TOEL	
1	Suivant "Bon pour Exécution"	05/04/2022	JARM	
2	Modif EPE ajout PPV + changement ton châssis	20/05/2022	JARM	