Plan de division
Commune de Rixensart
Division 2 - Section C
Parcelle 326
Rue Colonel Montégnie, 74
échelle : 1/700

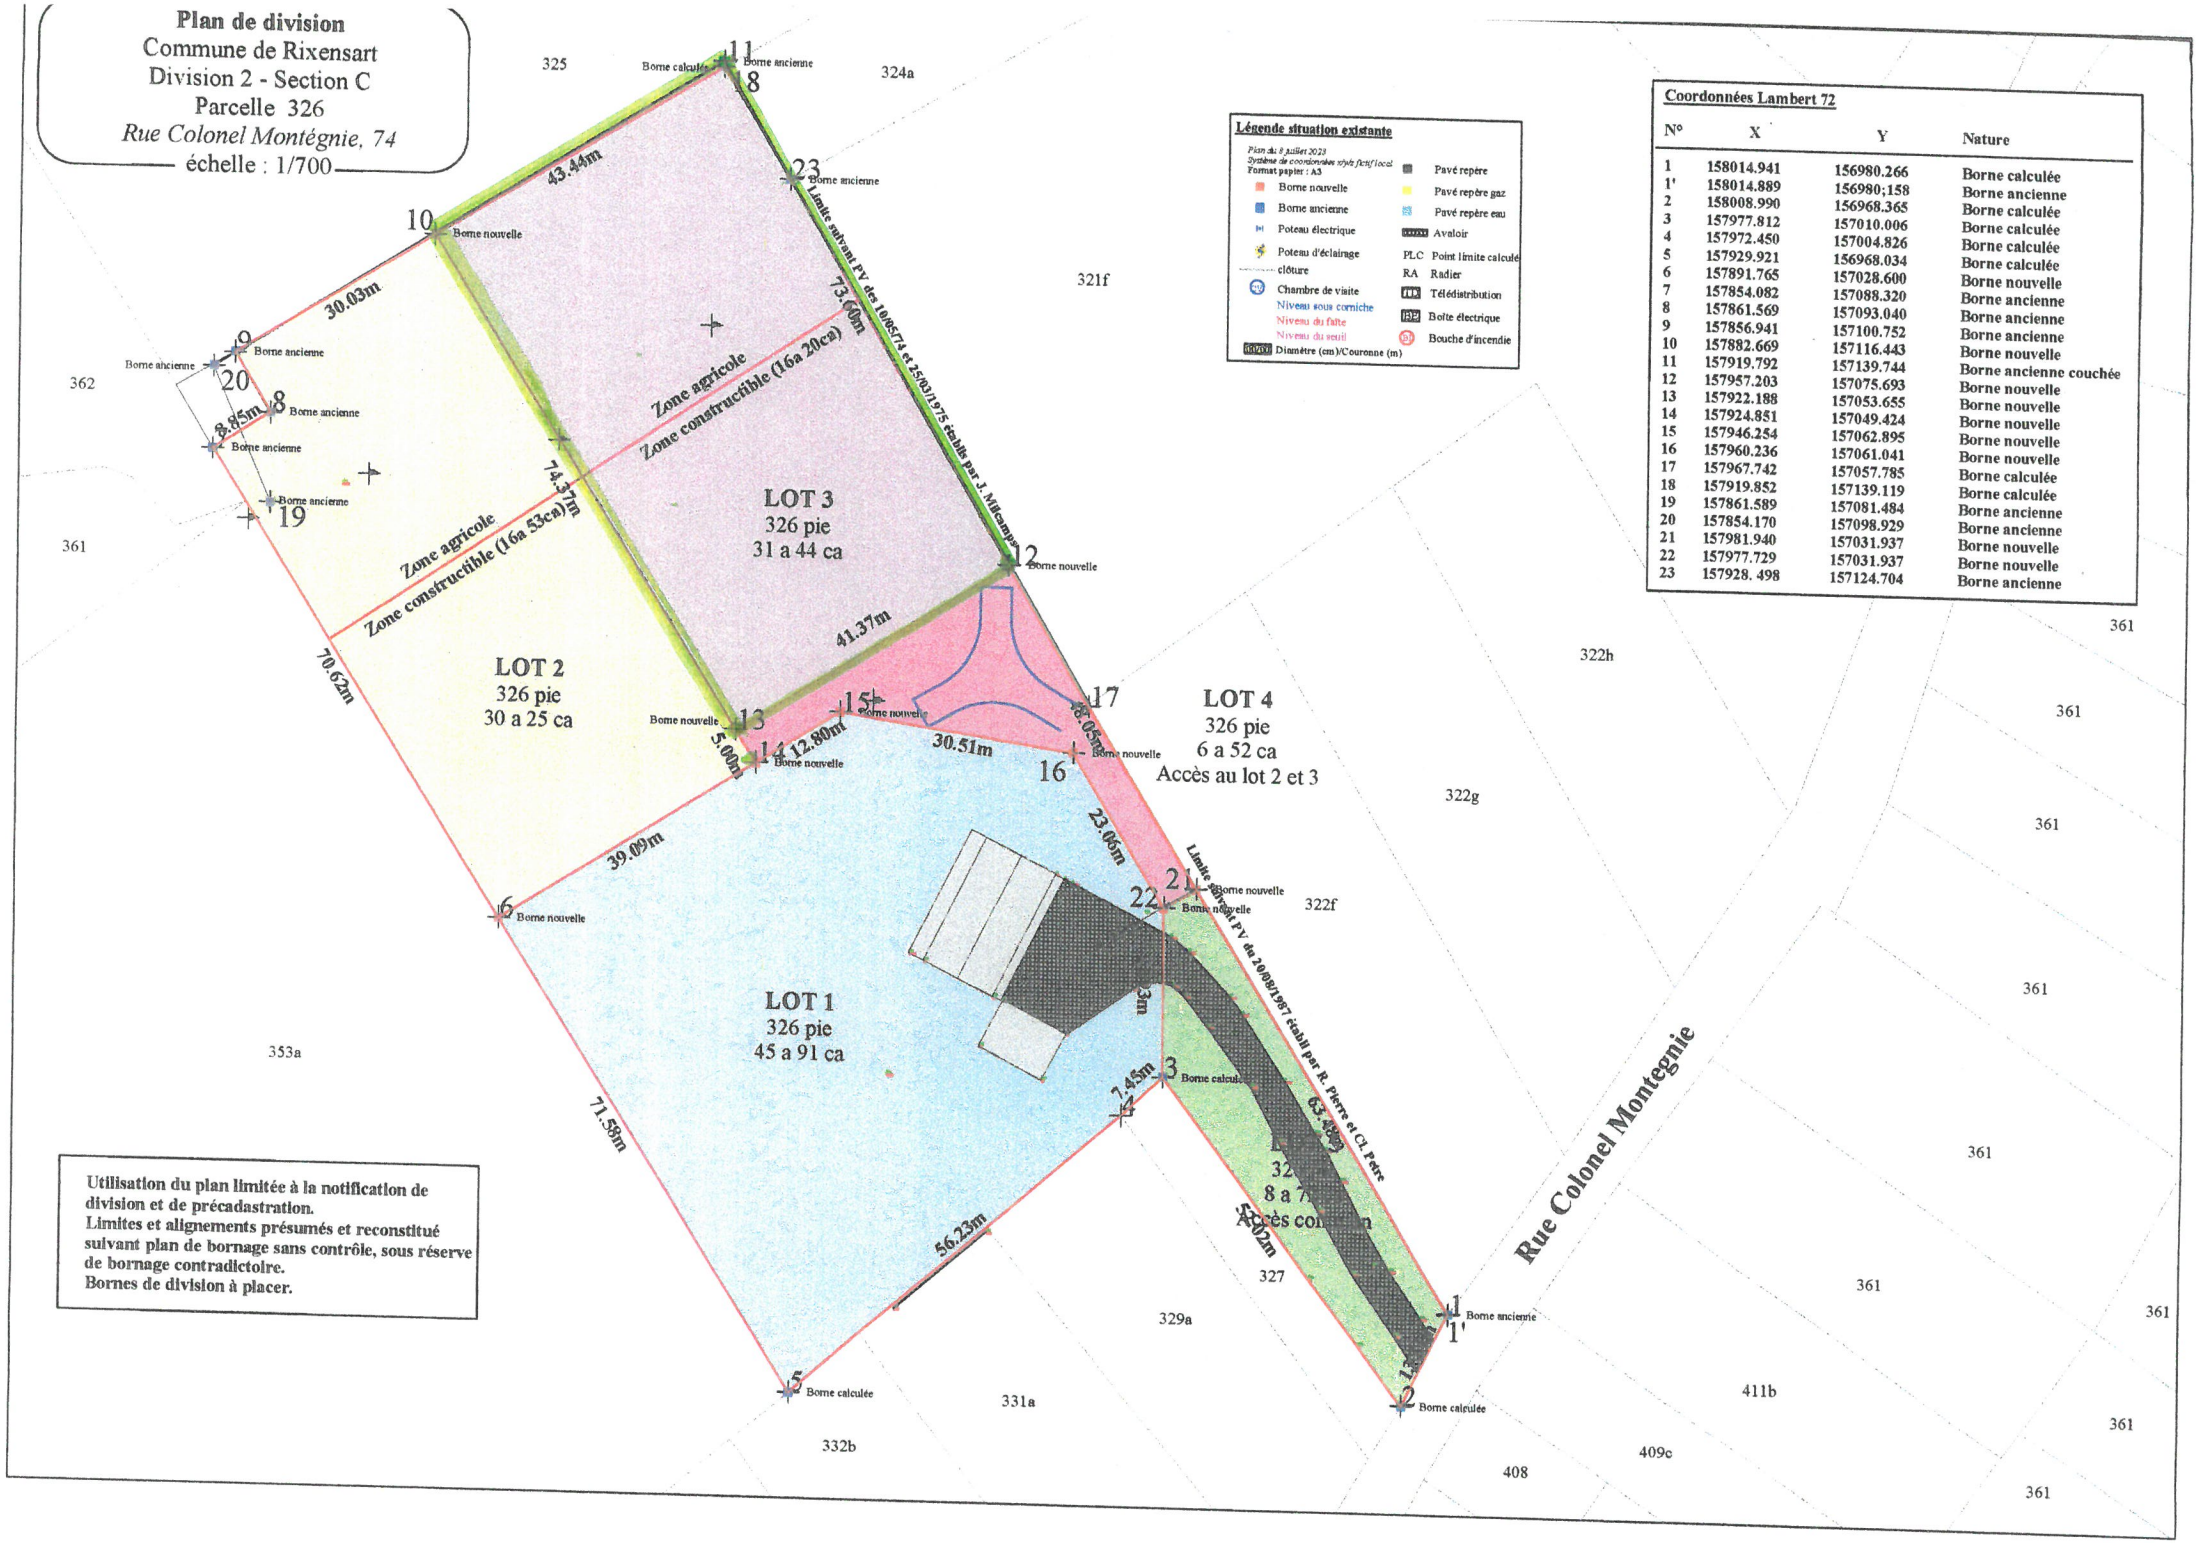

Légende situation existante

Plan du 8 juillet 2023
Système de coordonnées réel/fictif/local
Format papier : A3

- Borne nouvelle
- Borne ancienne
- Poteau électrique
- Poteau d'éclairage
- clôture
- Chambre de visite
- Niveau sous corniche
- Niveau du faîte
- Niveau du seuil
- Diamètre (cm)/Couronne (m)
- Pavé repère
- Pavé repère gaz
- Pavé repère eau
- Avaloir
- PLC Point limite calculé
- RA Radier
- Télédistribution
- Boîte électrique
- Bouche d'incendie

Coordonnées Lambert 72

N°	X	Y	Nature
1	158014.941	156980.266	Borne calculée
1'	158014.889	156980;158	Borne ancienne
2	158008.990	156968.365	Borne calculée
3	157977.812	157010.006	Borne calculée
4	157972.450	157004.826	Borne calculée
5	157929.921	156968.034	Borne calculée
6	157891.765	157028.600	Borne nouvelle
7	157854.082	157088.320	Borne ancienne
8	157861.569	157093.040	Borne ancienne
9	157856.941	157100.752	Borne ancienne
10	157882.669	157116.443	Borne nouvelle
11	157919.792	157139.744	Borne ancienne couchée
12	157957.203	157075.693	Borne nouvelle
13	157922.188	157053.655	Borne nouvelle
14	157924.851	157049.424	Borne nouvelle
15	157946.254	157062.895	Borne nouvelle
16	157960.236	157061.041	Borne nouvelle
17	157967.742	157057.785	Borne calculée
18	157919.852	157139.119	Borne calculée
19	157861.589	157081.484	Borne ancienne
20	157854.170	157098.929	Borne ancienne
21	157981.940	157031.937	Borne nouvelle
22	157977.729	157031.937	Borne nouvelle
23	157928. 498	157124.704	Borne ancienne

Utilisation du plan limitée à la notification de division et de précadastration.
Limites et alignements présumés et reconstitué suivant plan de bornage sans contrôle, sous réserve de bornage contradictoire.
Bornes de division à placer.