


Commune de Jupille

S^mB

partie du n° 674 C

Parcelles de terrain appartenant à la Spz "Henry".

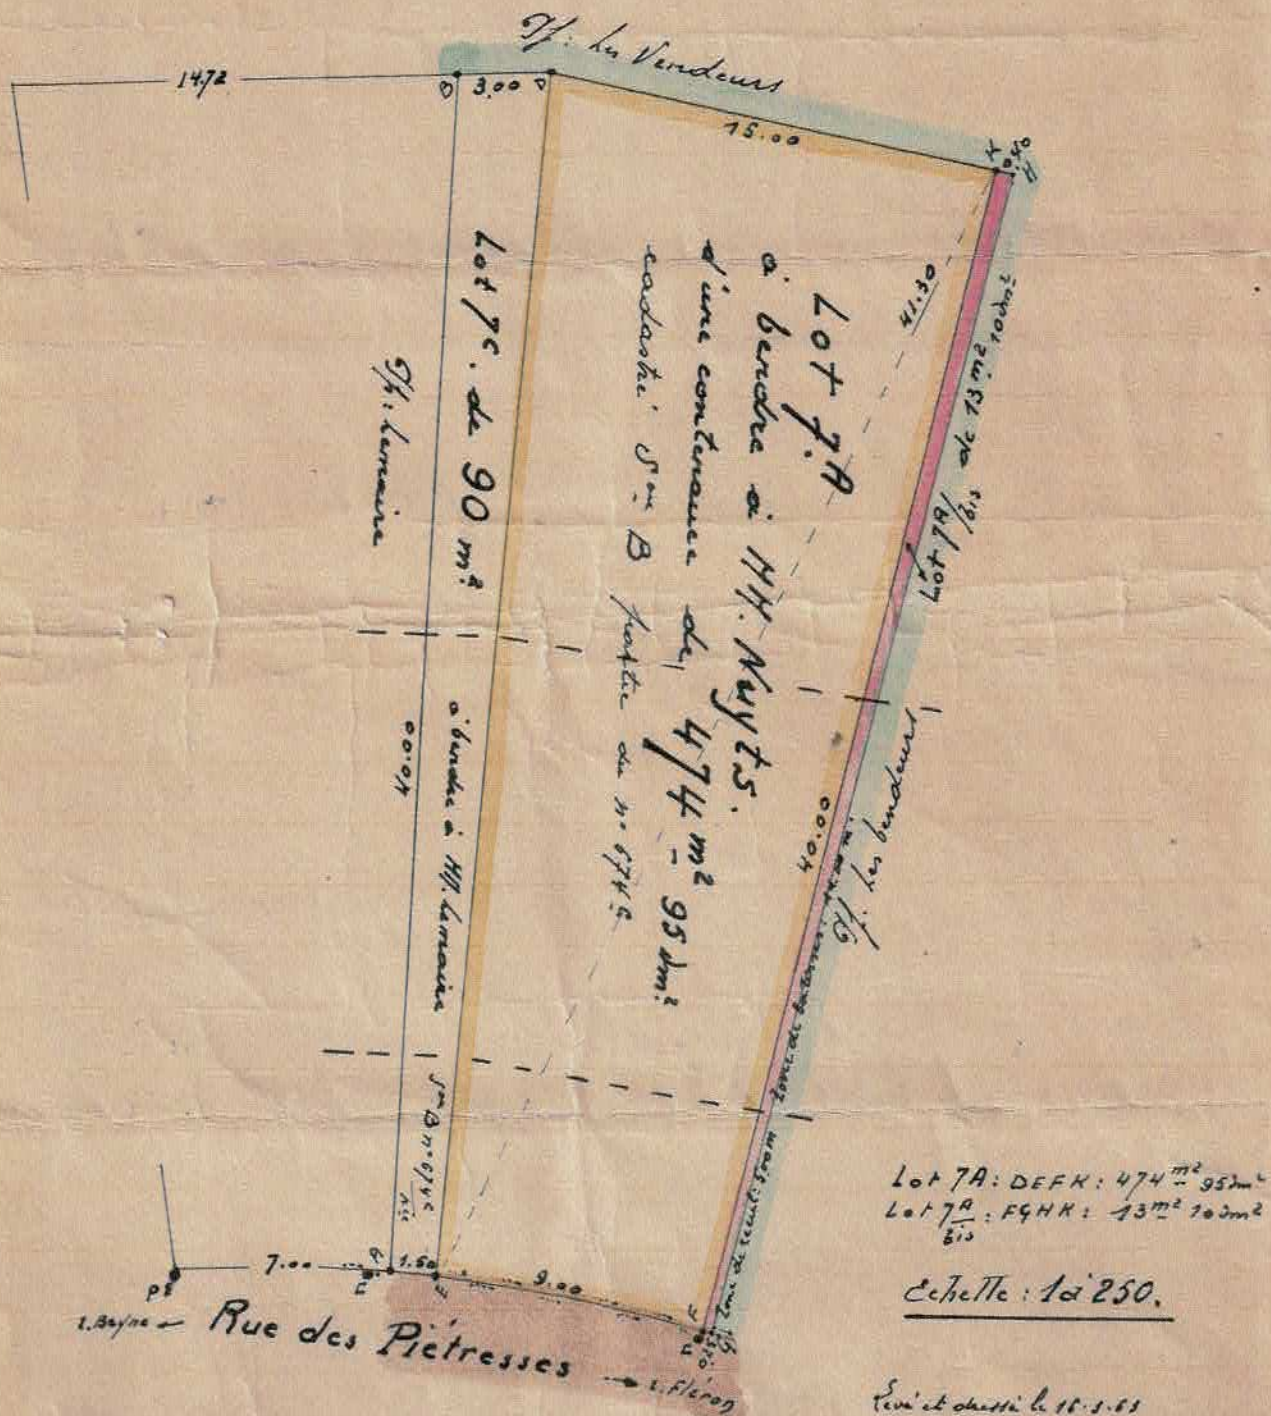

Lot 7A: DEFK: $474 \frac{m^2}{95m^2}$
Lot 7A: FGHK: $13 \frac{m^2}{100m^2}$

Echelle: 1 à 250.

Revi et dressé le 10.5.63
par le Géomètre Expert Humbler 7/2.

Loi du 29.1.51 - loi n° 10.188.3.24 du 12.12.52.

voir conditions urbanistiques à l'acte de vente.

100 B 7: 674/7

COPIE

Glenn dire porcelle de feu
officiant a la 1^{re} Henry

radant de son Bateau du n° 6747

de une contenance de 1632 m.²

26. *benedicta* a. H. Nuyt.

Envi et dremi le 20.09.1972
for la giomita upst up.

Echelle 1 à 250

L. BRAIVE
Géomètre Expert Immobilier
rue du Limbourg, 75
LIÈGE
C. C. P. 2758.76

Ans $\frac{1}{f} = 0.72$