


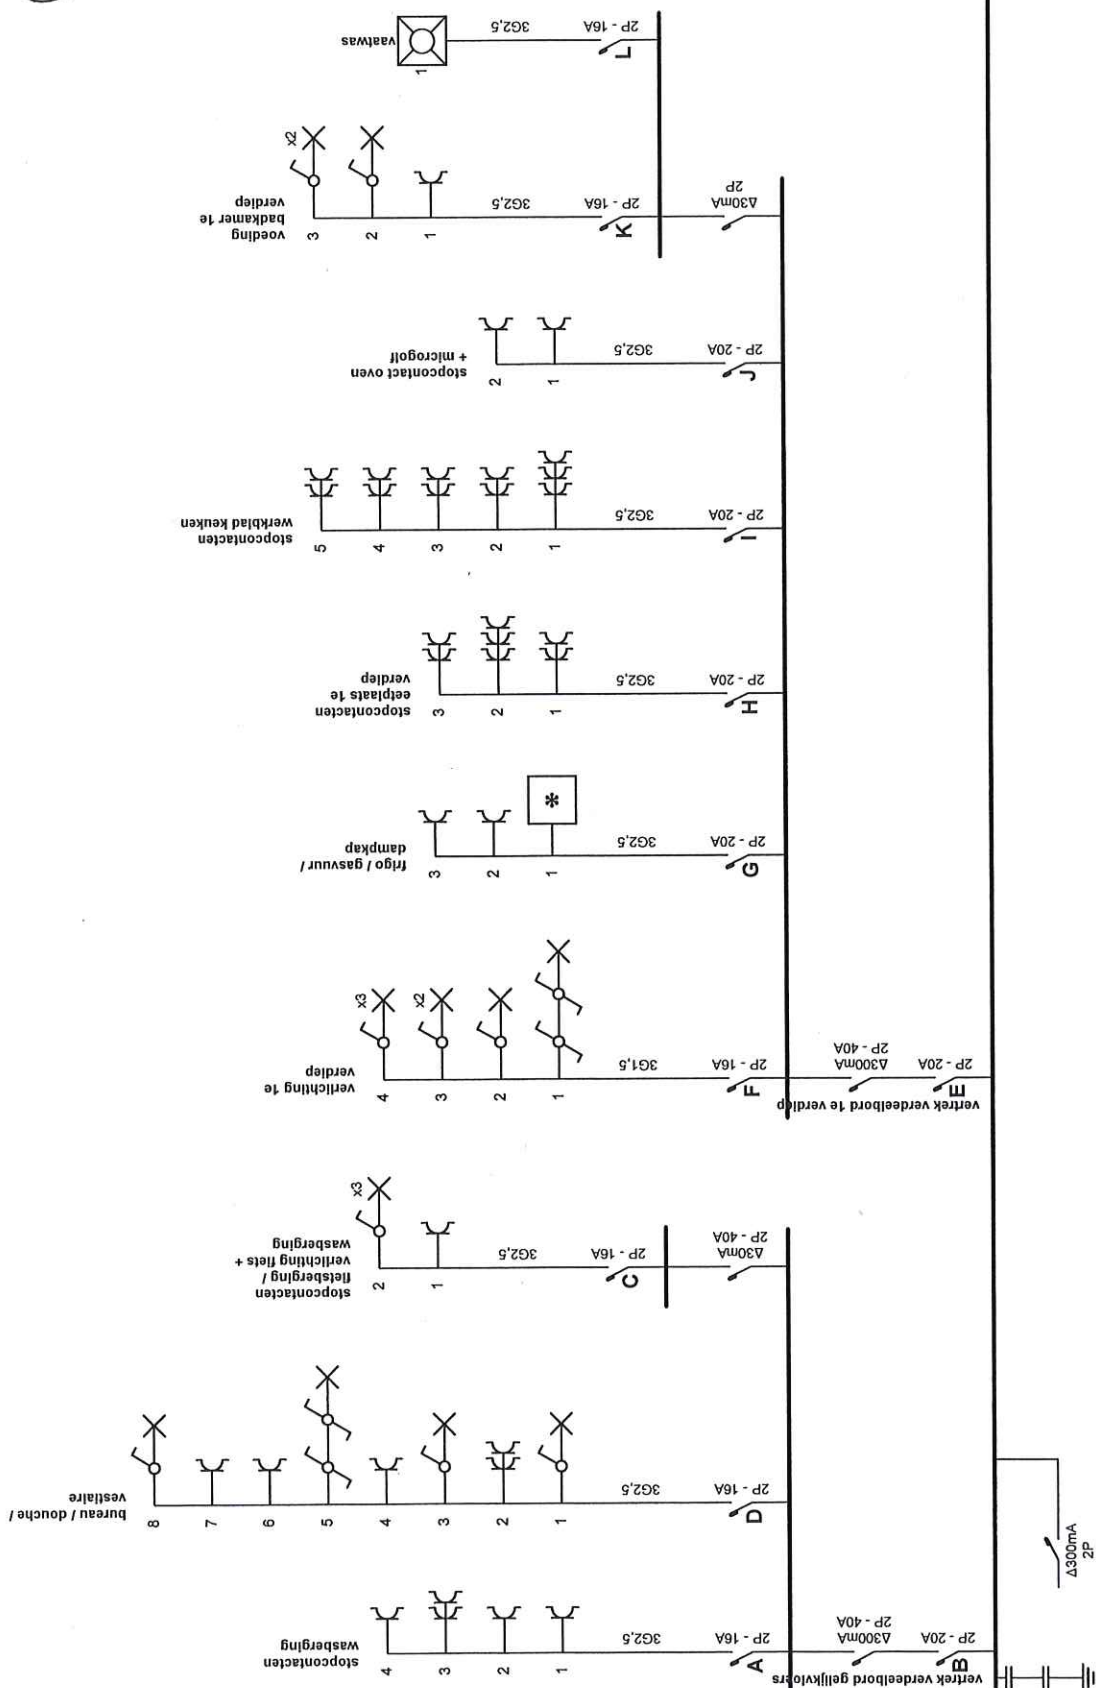


Installateur
Brelco bvba
Paardenstraat 25 bus A2
2880 Marikekerke
GSM: 0486 57 25 22
e-mail: brelco@telenet.be
BTW BE 0845.277.596

Plaats van de elektrische installatie
De Puydt
Biekorfstraat 81
2060 Antwerpen

Installateur
Brelco bvba
Paardenstraat 25 bus A2
2880 Marekerke
GSM: 0486 57 25 22
e-mail: brelco@telenet.be
BTW BE 0845.277.596

Plaats van de elektrische installatie
De Puydt
Bekorstraat 81
2060 Antwerpen

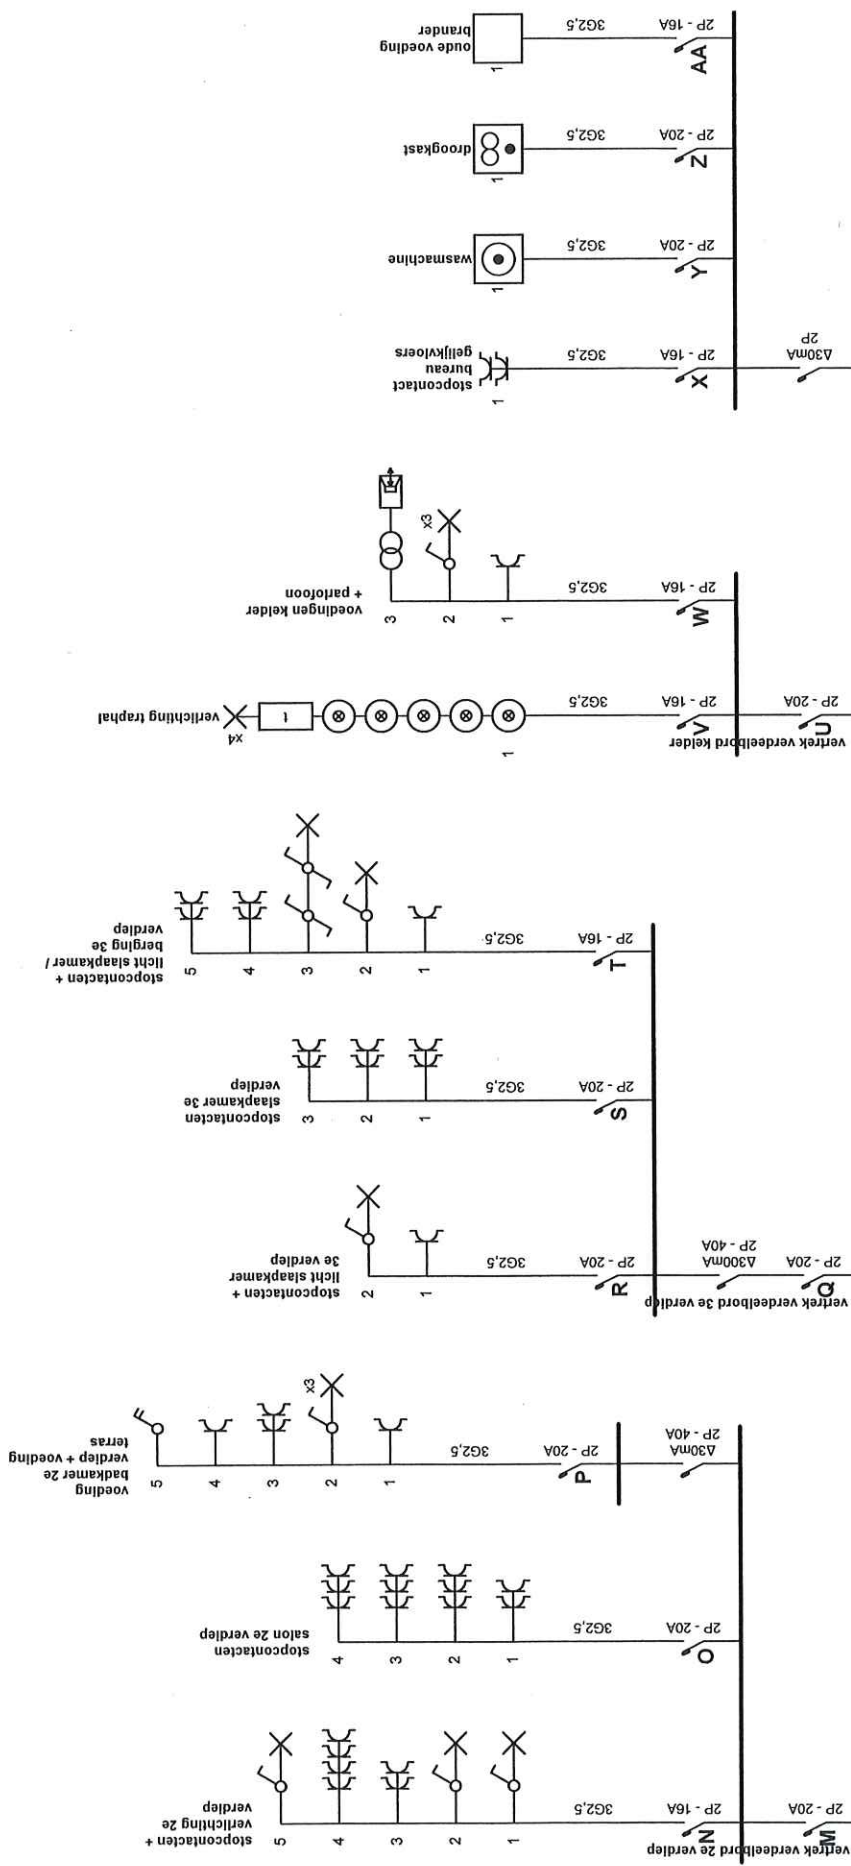




Installateur
Brelco bvba
Paardenstraat 25 bus A2
2880 Marikekerke
GSM: 0486 57 25 22
e-mail: brelco@telenet.be
BTW BE 0845.277.596

p. 4/9
Situatieschema
2 x 230V ~ 50Hz

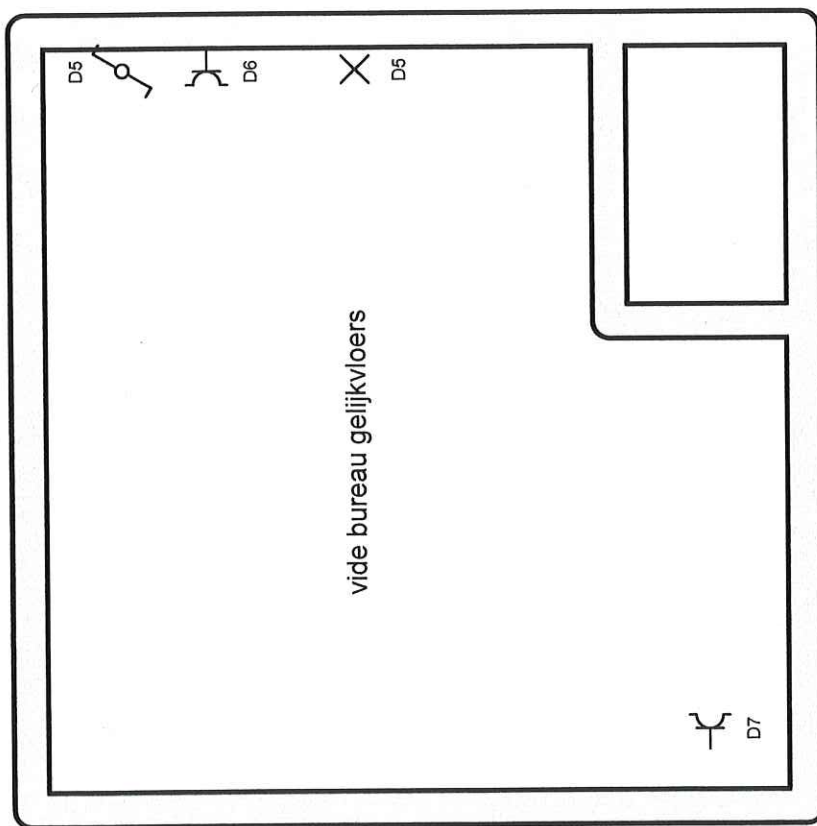

Plaats van de elektrische installatie


De Puydt
Blekerstraat 81
2060 Antwerpen

Installateur

Brelco bvba
Paardenstraat 25 bus A2
2880 Mariakerke
GSM: 0486 57 25 22
e-mail: brelco@telenet.be
BTW BE 0845.277.596

p. 5/9
Situatieschema

2 x 230V ~ 50Hz

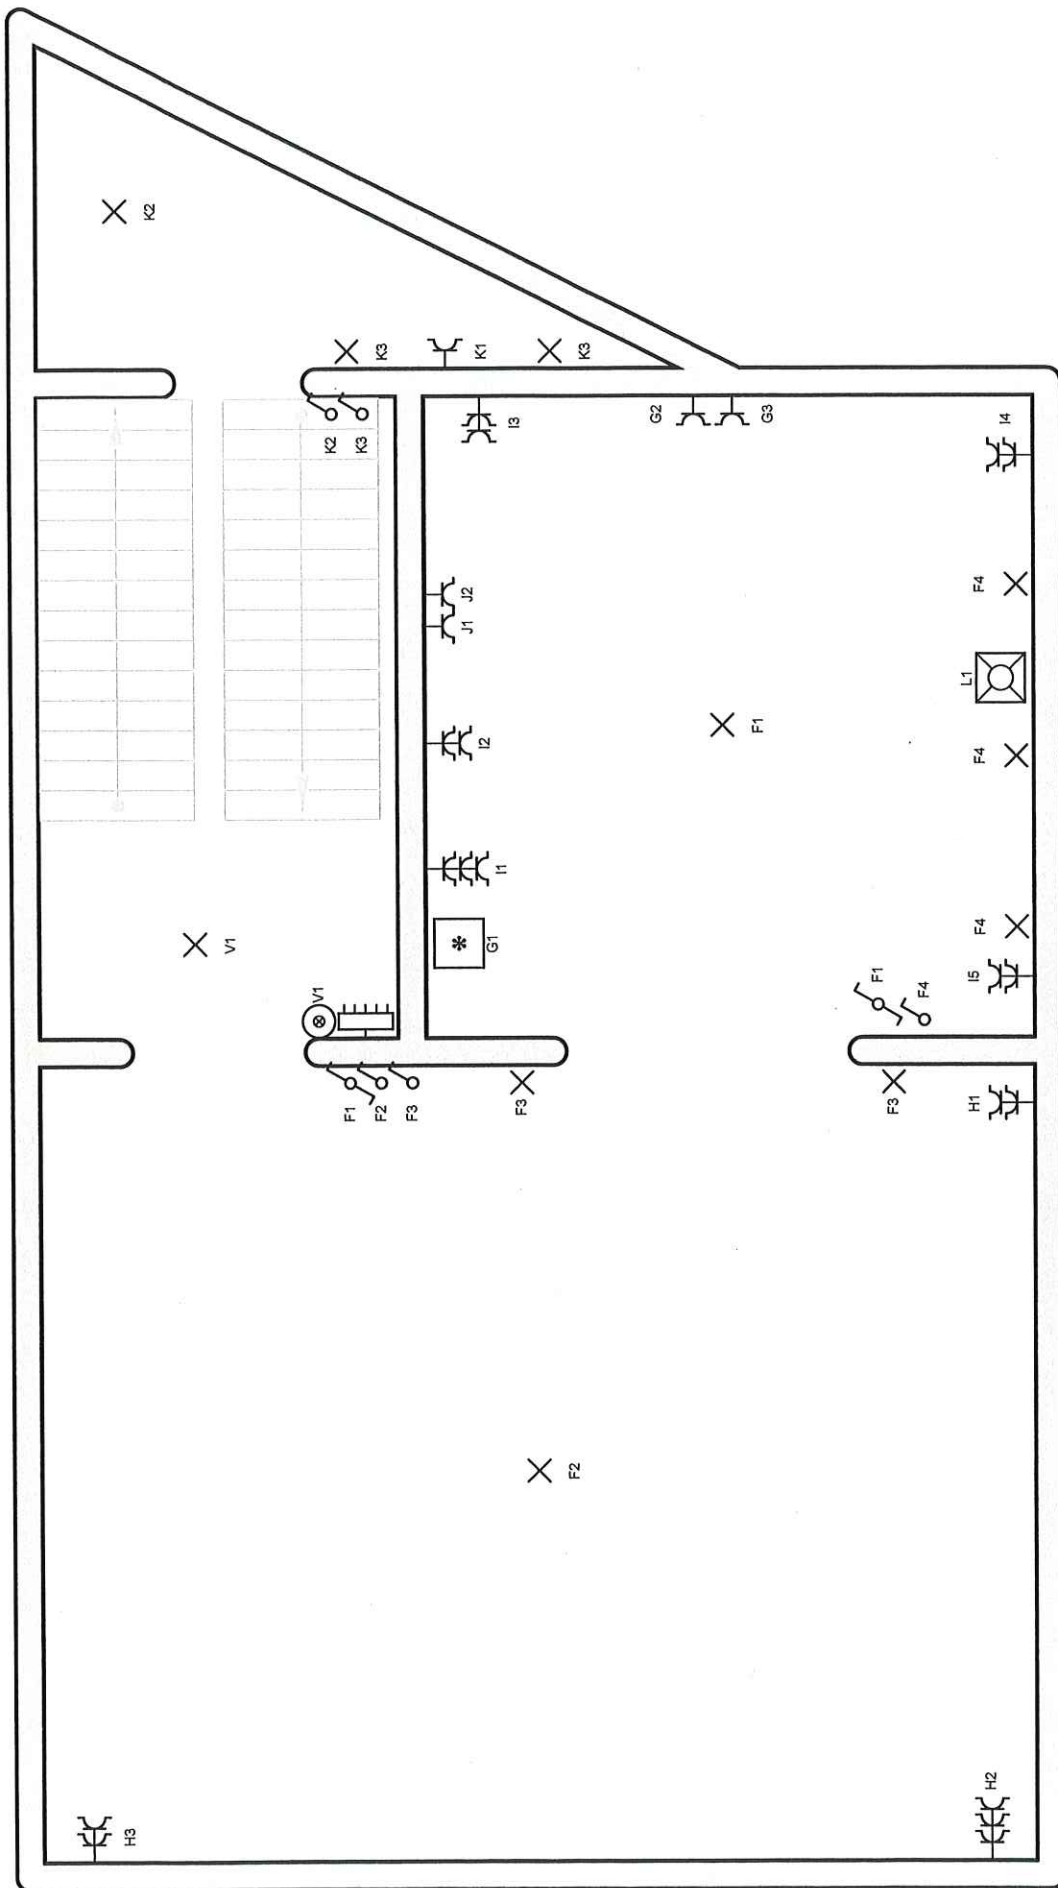


Plaats van de elektrische installatie

De Puydt
Biekorfstraat 81
2060 Antwerpen

Installateur

Breico bvba
Paardenstraat 25 bus A2
2880 Mariakerke
GSM: 0486 57 25 22
e-mail: breico@telenet.be
BTW BE 0845.277.596

p. 6/9
Situatieschema
2 x 230V ~ 50Hz

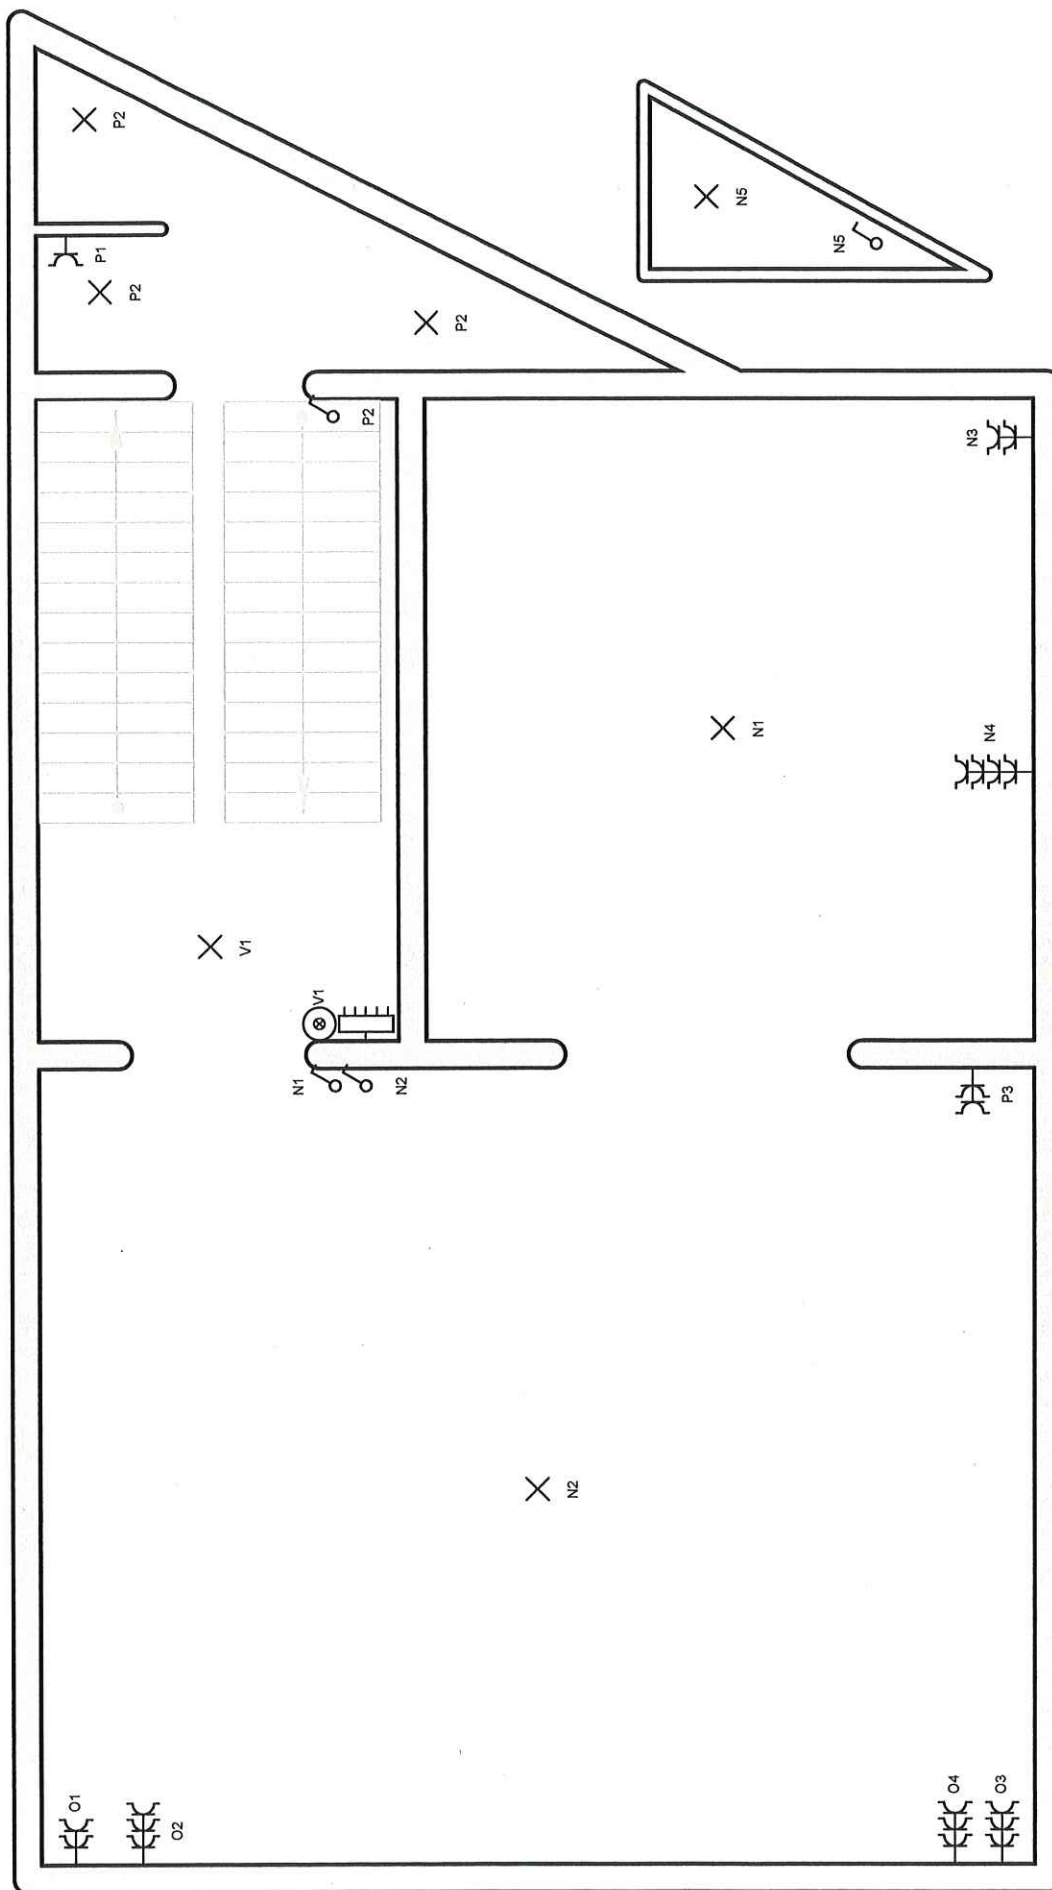


Plaats van de elektrische installatie
De Puydt
Biekorfstraat 81
2060 Antwerpen

Installateur
Brelco bvba
Paardenstraat 25 bus A2
2880 Marikeke
GSM: 0486 57 25 22
e-mail: brelco@telenet.be
BTW BE 0845.277.596

p. 7/9
Situatieschema
2 x 230V ~ 50Hz

[Handwritten signature]

3e verdiep

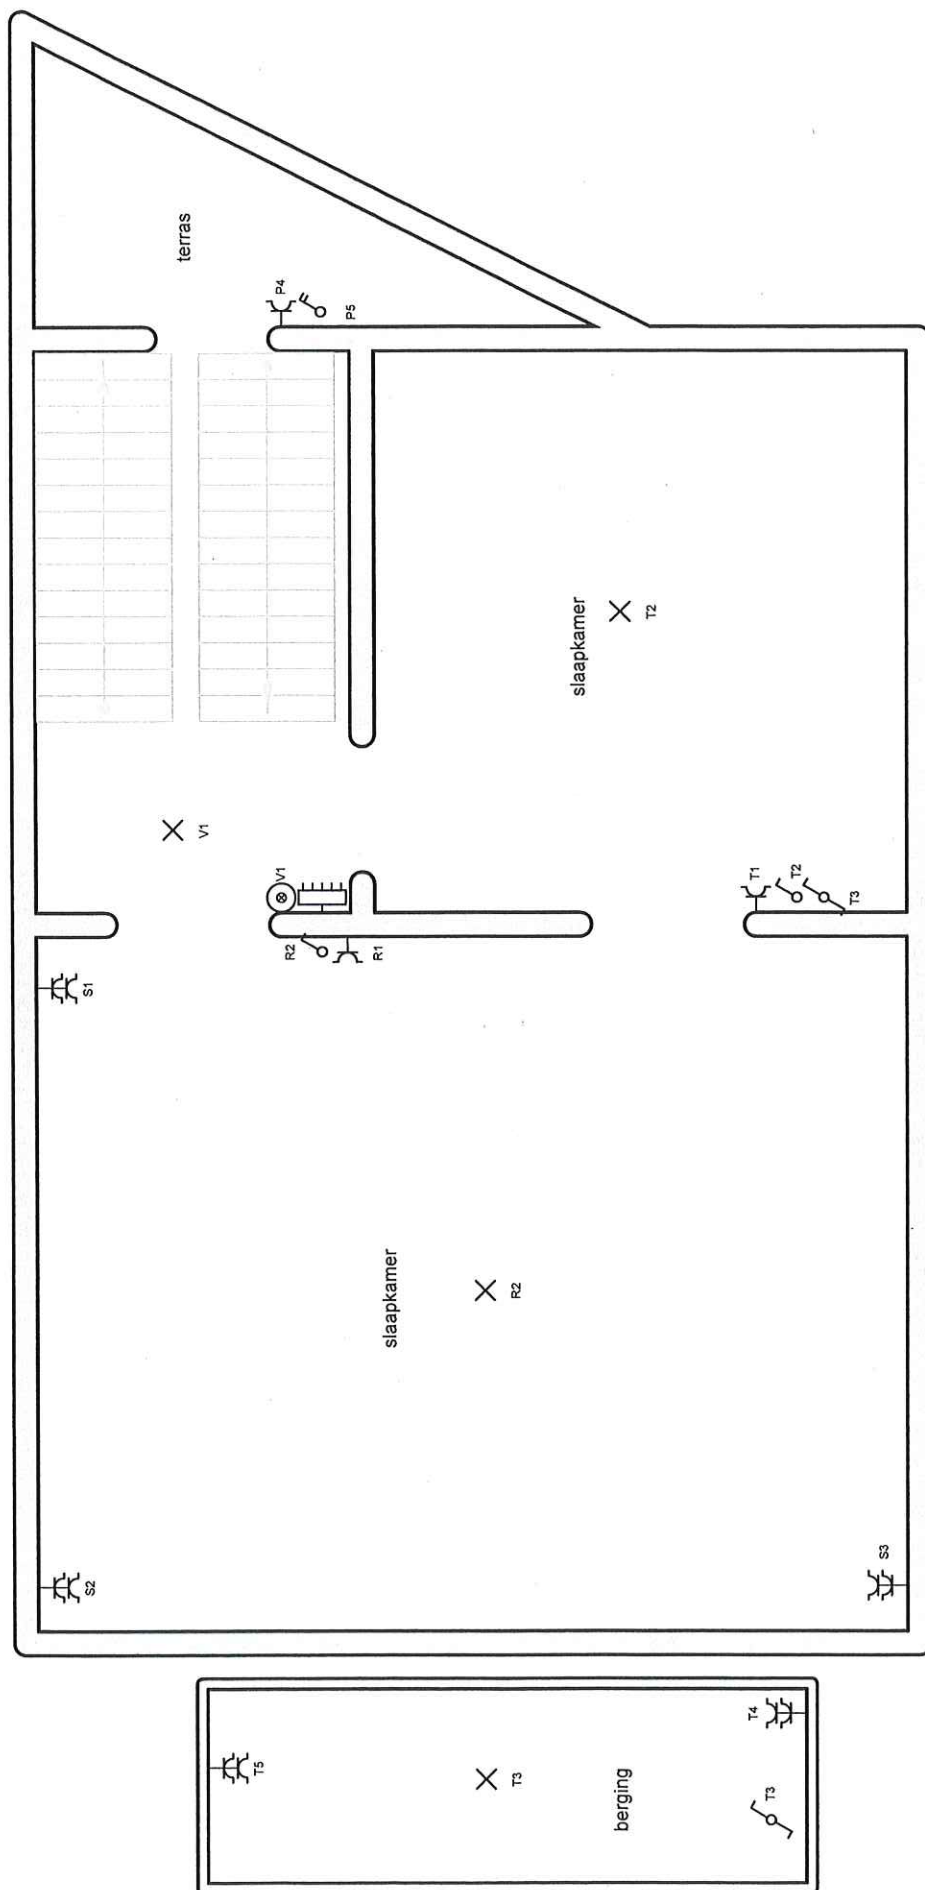

Plaats van de elektrische installatie
De Puydt
Biekorfstraat 81
2060 Antwerpen

Installateur
Brelco bvba
Paardenstraat 25 bus A2
2880 Markekerke
GSM: 0486 57 25 22
e-mail: brelco@telenet.be
BTW BE 0845.277.596

p. 8/9
Situatieschema
2 x 230V ~ 50Hz

- | | | | |
|----------|---|-----------|---------------------------------|
| B | vertrek verdeelbord gelijkvloers | U | vertrek verdeelbord kelder |
| A | stopcontacten wasberging | V | verlichting traphal |
| D | bureau / douche / vestiaire | W | voedingen kelder + parlofoon |
| C | stopcontacten fietsberging / verlichting fiets + wasberging | X | stopcontact bureau gelijkvloers |
| E | vertrek verdeelbord 1e verdiep | Y | wasmachine |
| F | verlichting 1e verdiep | Z | droogkast |
| G | frigo / gasvuur / dampkap | AA | oude voeding brander |
| H | stopcontacten eetplaats 1e verdiep | | |
| I | stopcontacten werkblad keuken | | |
| J | stopcontact oven + microgolf | | |
| K | voeding badkamer 1e verdiep | | |
| L | vaatwas | | |
| M | vertrek verdeelbord 2e verdiep | | |
| N | stopcontacten + verlichting 2e verdiep | | |
| O | stopcontacten salon 2e verdiep | | |
| P | voeding badkamer 2e verdiep + voeding terras | | |
| Q | vertrek verdeelbord 3e verdiep | | |
| R | stopcontacten + licht slaapkamer 3e verdiep | | |
| S | stopcontacten slaapkamer 3e verdiep | | |
| T | stopcontacten + licht slaapkamer / berging 3e verdiep | | |

Plaats van de elektrische installatie
 De Puydt
 Biekorfstraat 81
 2060 Antwerpen

Installateur
 Brelco bvba
 Paardenstraat 25 bus A2
 2880 Marikerke
 GSM: 0486 57 25 22
 e-mail: brelco@telenet.be
 BTW BE 0845.277.596

p. 9/9
 Lijst Kringen
 2 x 230V ~ 50Hz