


R ☐


15 001 0 1 09


le propriétaire le 14 Juillet 1999

le responsable

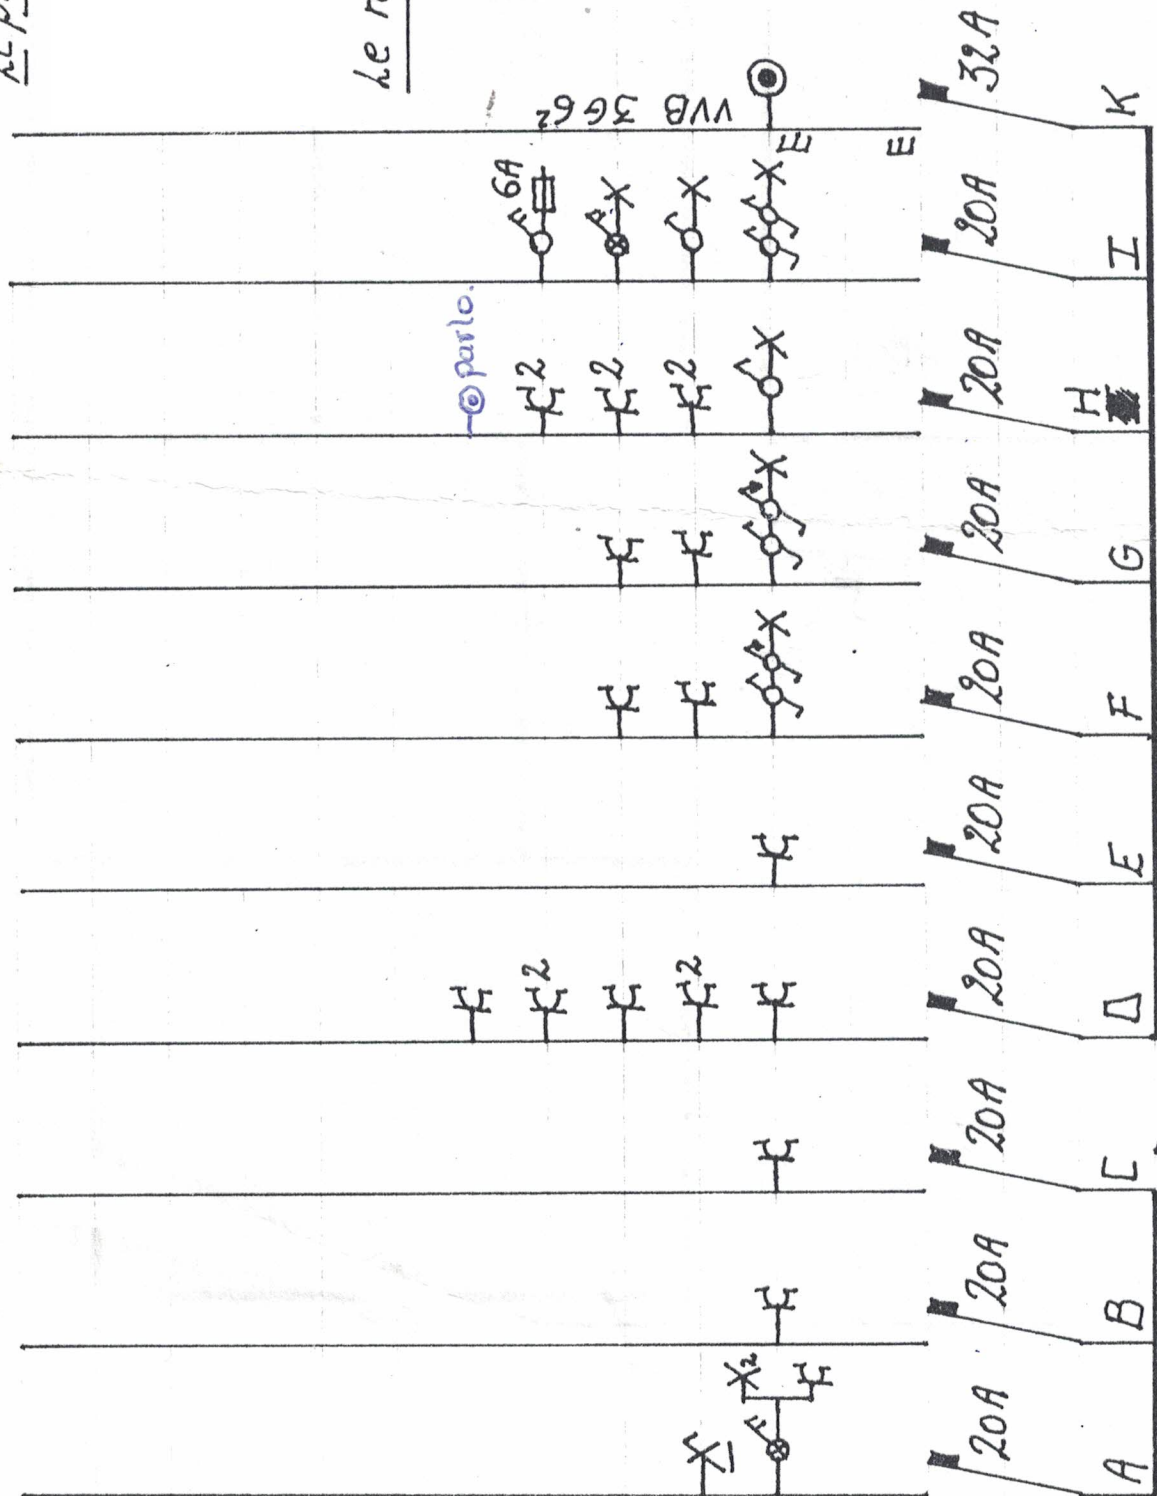

Installation encastrée Sous tube annelé VOB 362,5²

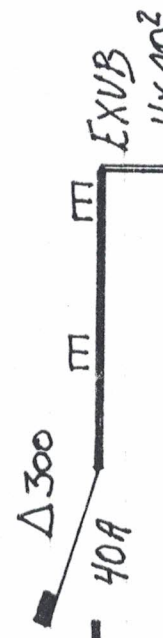

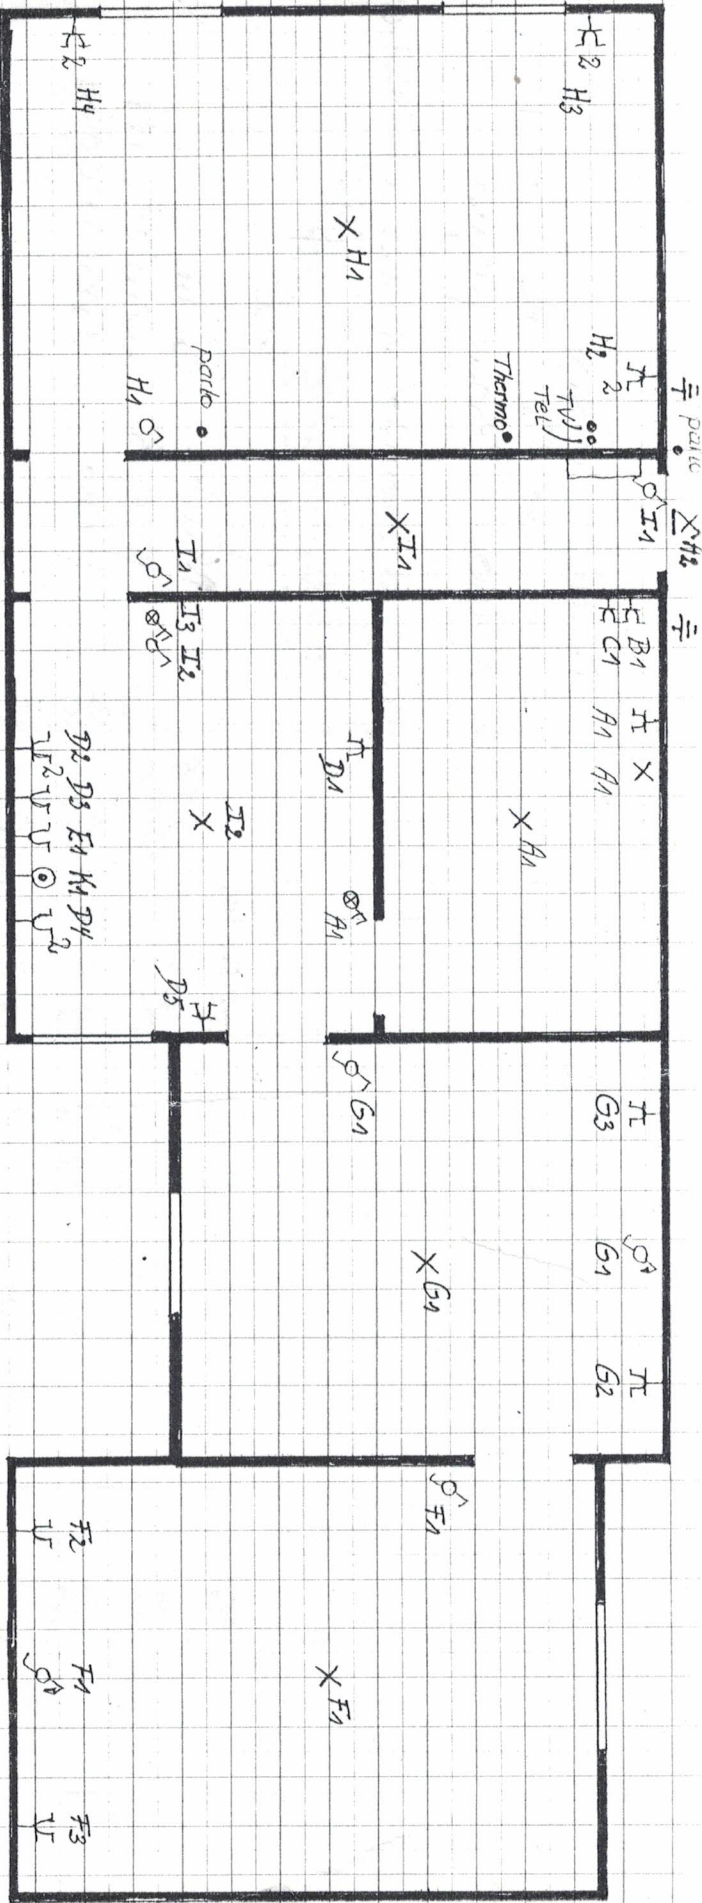

Handwritten signature in blue ink.

