
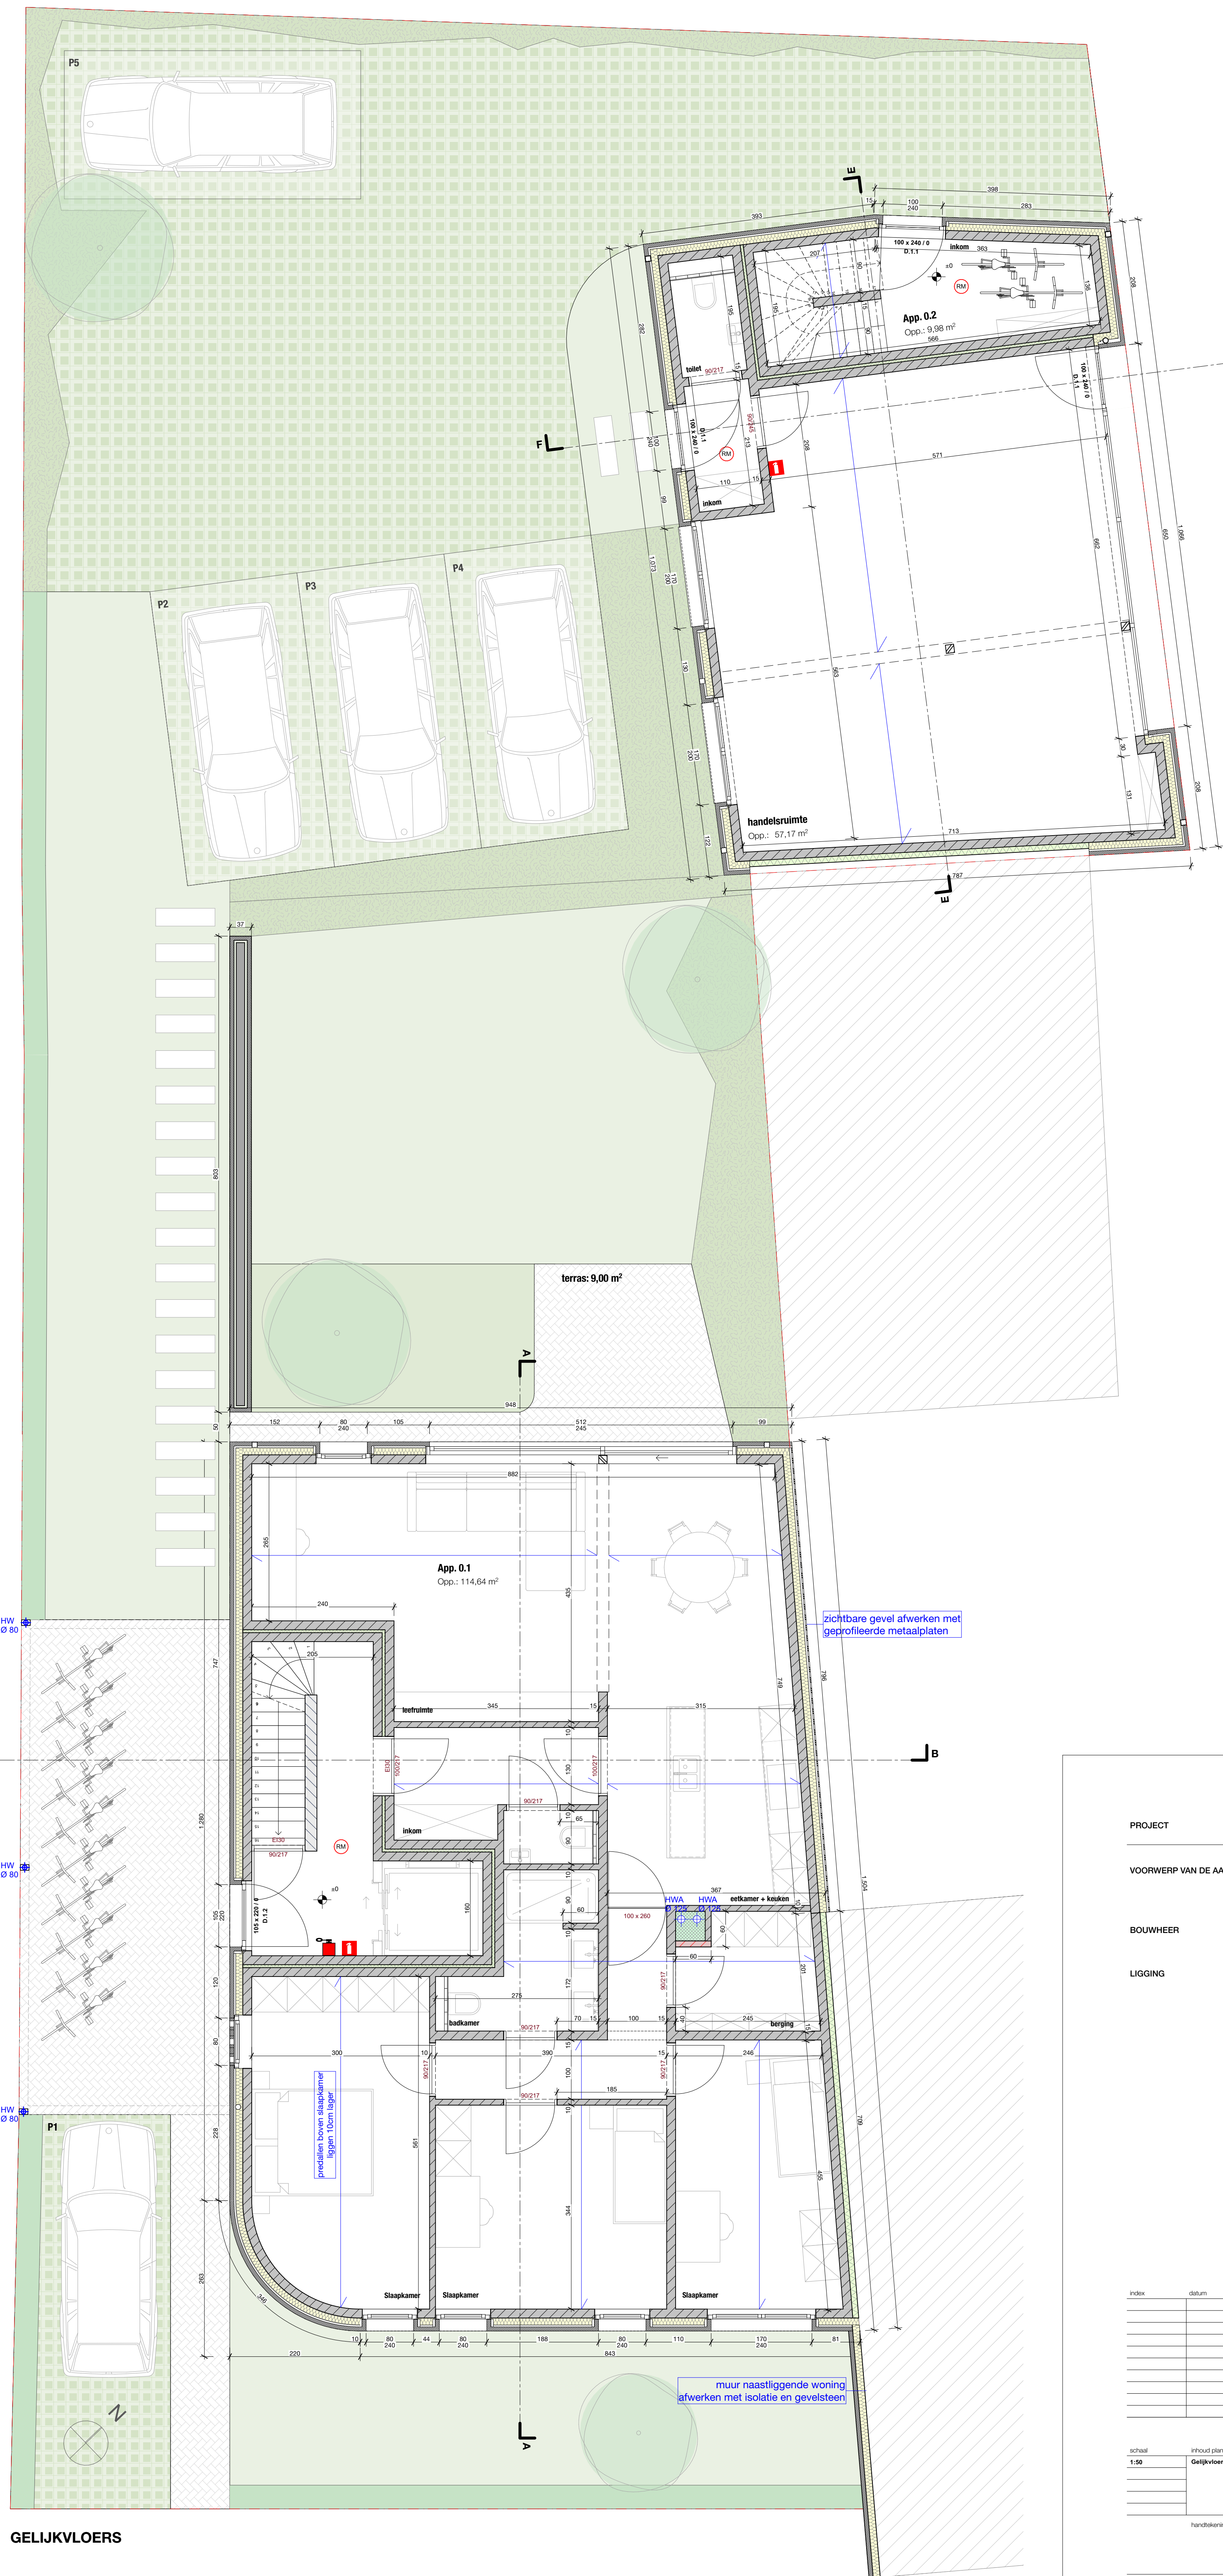


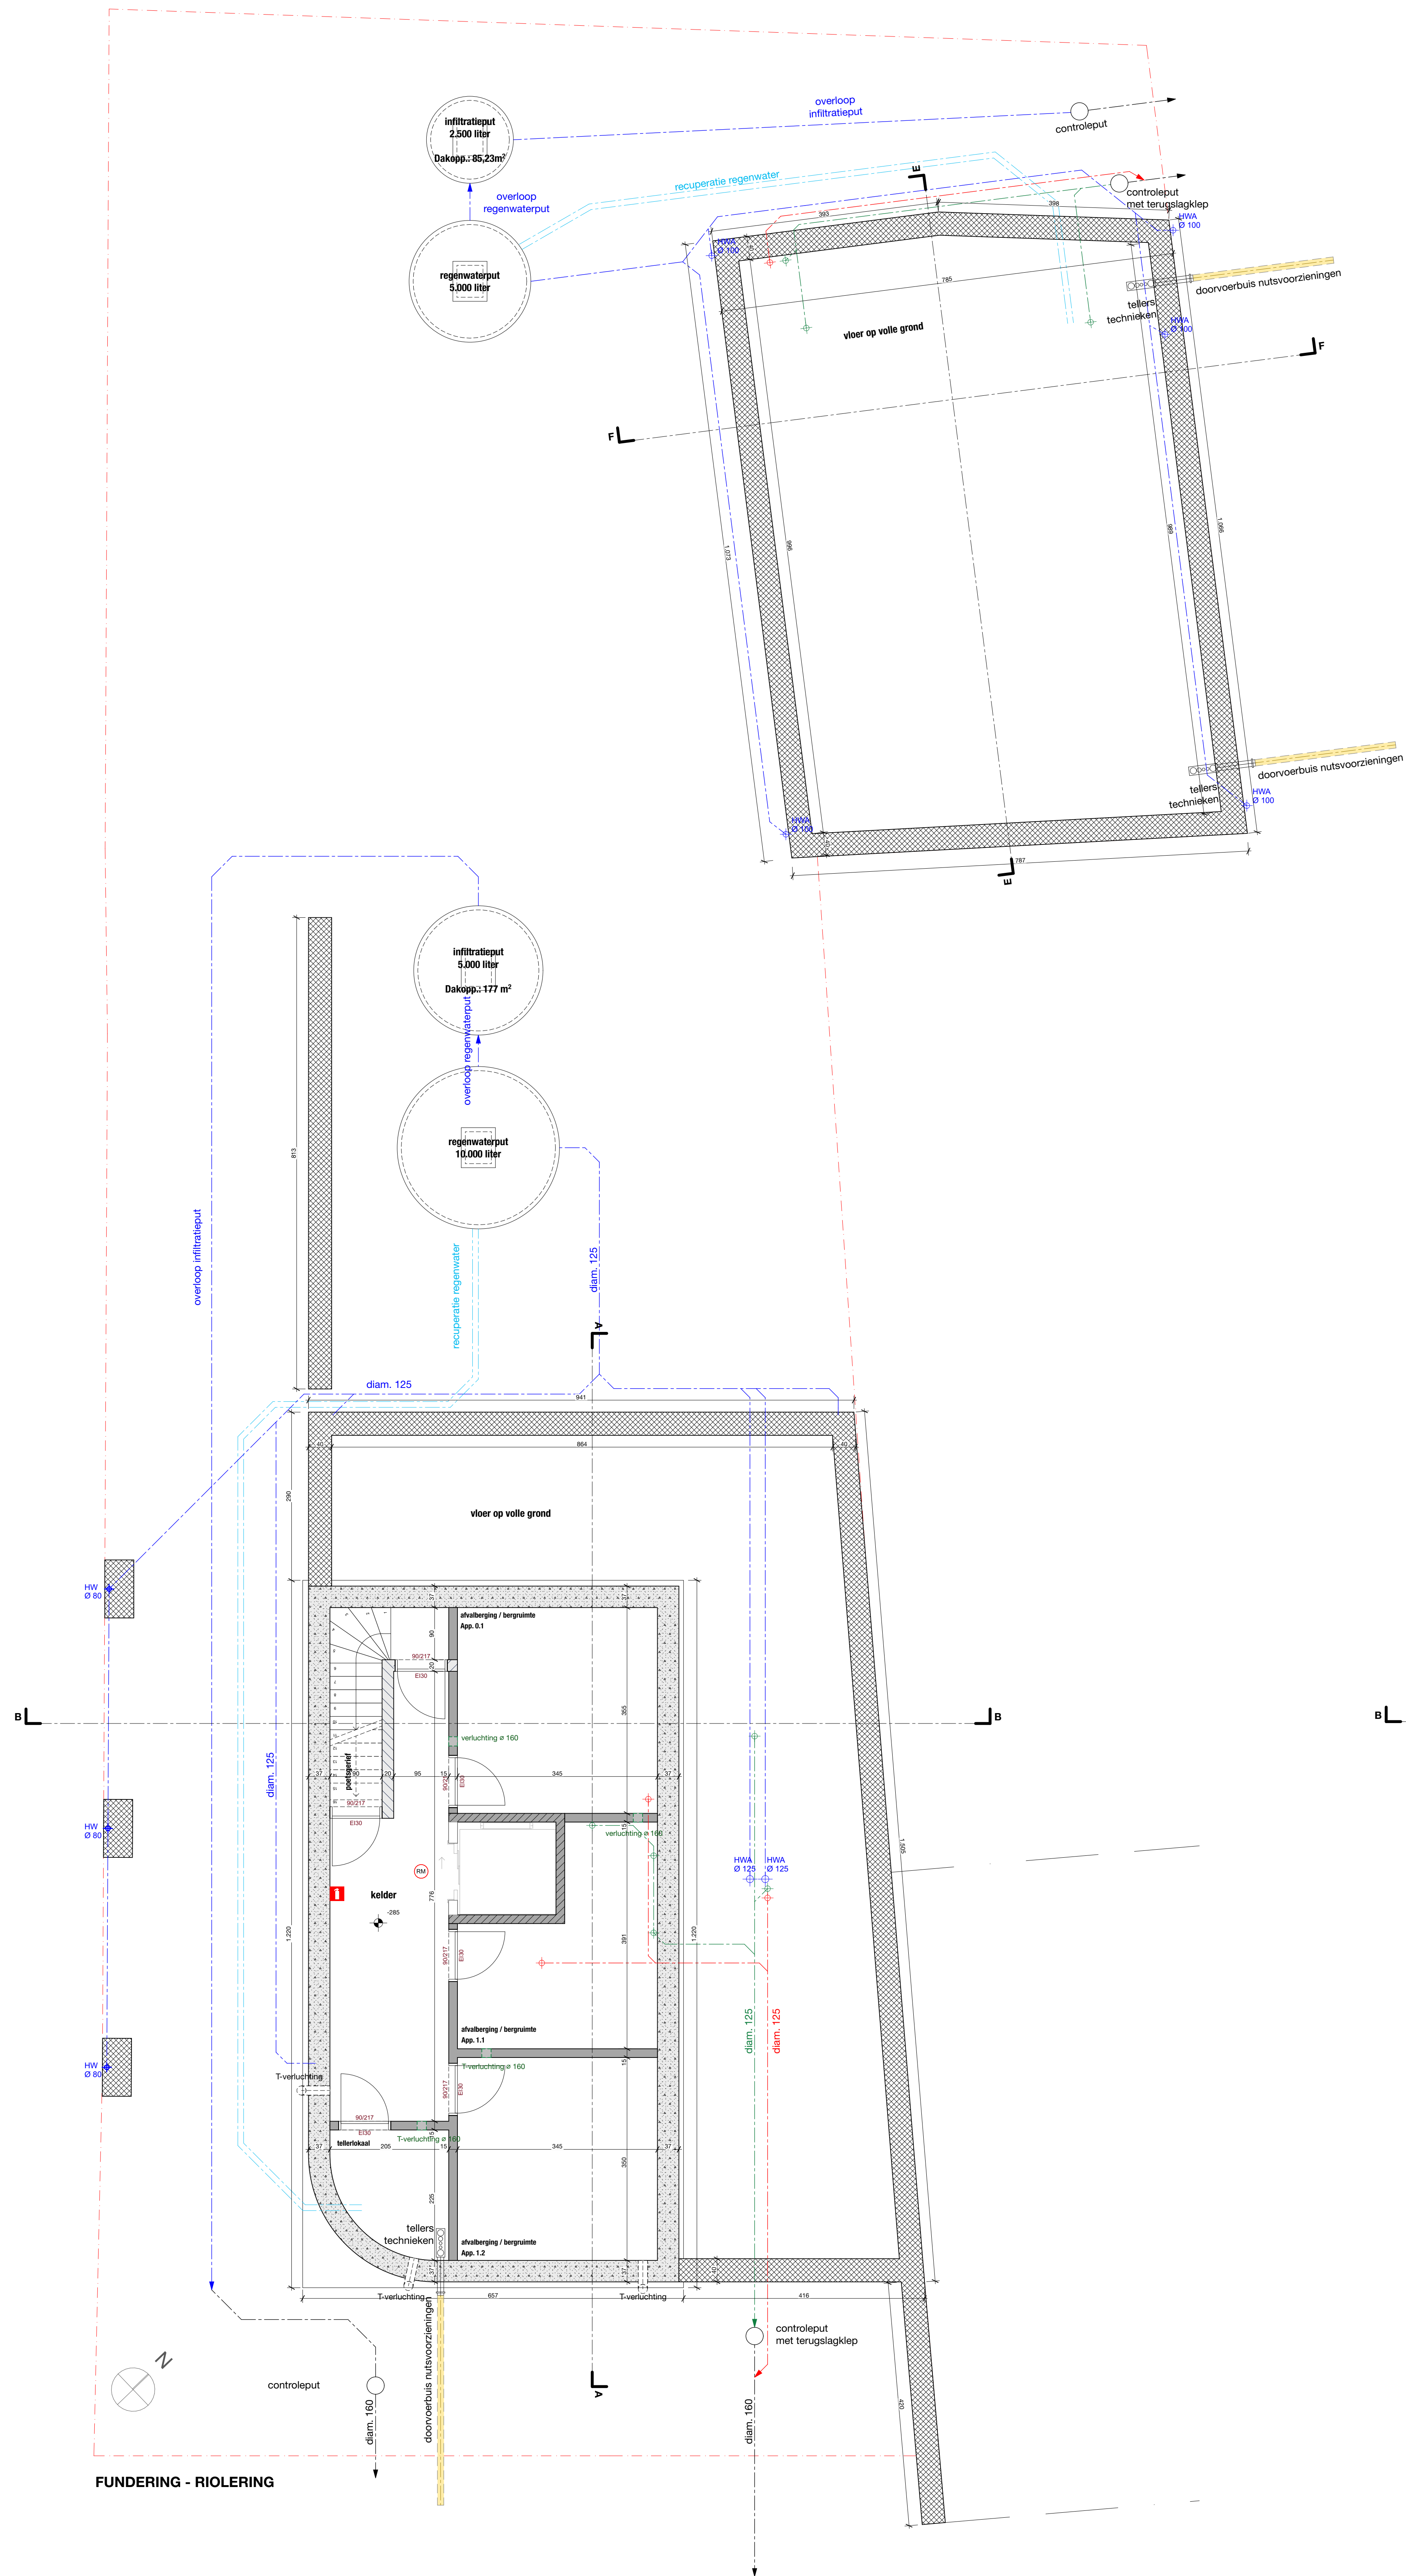

GEIJKVLOERS

PROJECT

VOORWERP VAN DE AANVRAAG

BOUWHEER

LIGGING

Future Investing Zerst

Bouwen van meergezinswoningen + handelsruimte met duplex

dr. Cliff Van Linds
Future Investing
Tennuusebeemweg - 1982 Zerst

Grimbergsesteenweg 3
1980 Zerst
Karl Gog
Culphener

Index

528.22

archief

528.22

528.22

BOND architectuur bv

industrialweg 100 bus 2A

1930 Zerst

BOND architectuur bv

industrialweg 100 bus 2A

1930 Zerst