


CHAMBRE 2		24,20 m²
Sol	Moquette	
Murs	Doublage plâtre	
Plafond	Plâtre à refaire	
Hauteur sous plafond: 2,58m		

SALLE DE BAIN + WC		6,51 m ² + 1,20 m
Sol	Mosaïque	
Murs	Doublage plâtre	
Plafond	Plâtre à refaire	
Hauteur sous plafond: 2,50m		

SAS SDB		2,96 m²
Sol	Parquet	
Murs	Doublage plâtre	
Plafond	Plâtre à refaire	
Hauteur sous plafond: 2,50m		

SEJOUR SALON	54,49 m ²
Sol	Parquet à poser
Murs	Doublage plâtre
Plafond	Plafond bois maintenu + Plâtre à refaire
Hauteur sous plafond: 2,28m	

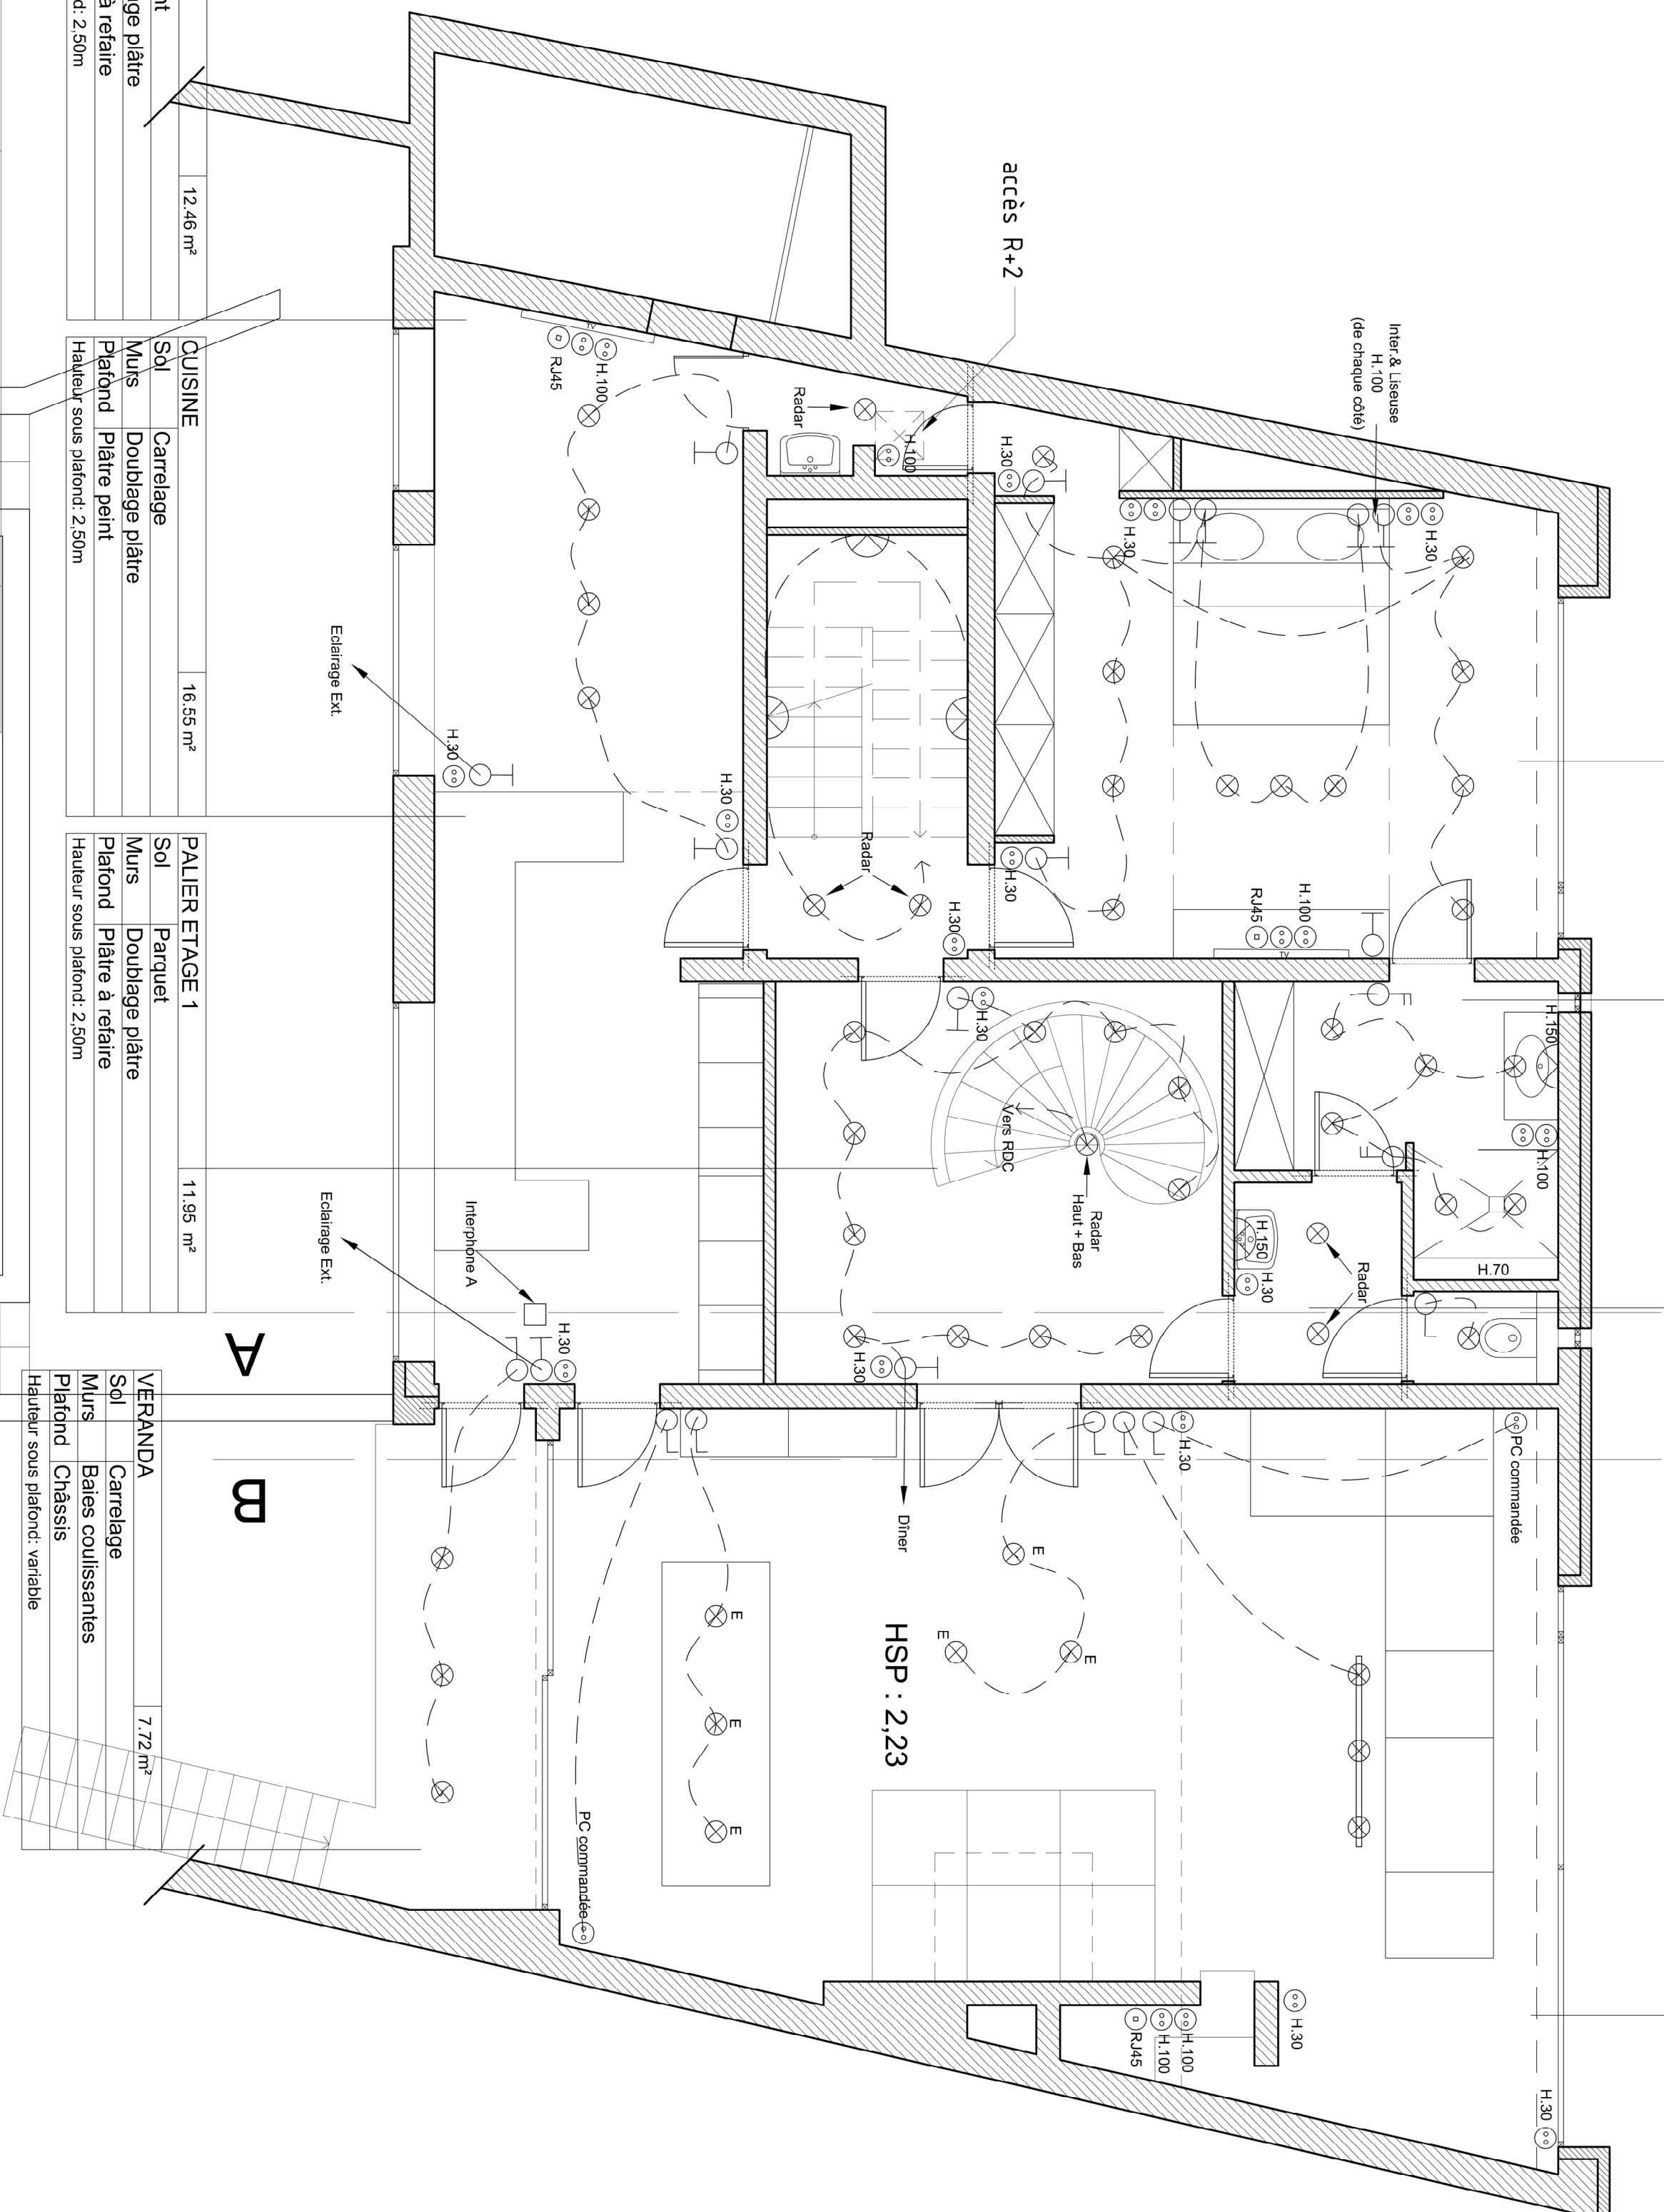

COIN REPAS		12,46 m²
Sol	Existant	
Murs	Doubleage plâtre	
Plafond	Plâtre à refaire	
Hauteur sous plafond: 2,50m		

CUISINE		16,55 m²
Sol	Carrelage	
Murs	Doublage plâtre	
Plafond	Plâtre peint	
Hauteur sous plafond: 2,50m		

PALIER ETAGE 1		11.95 m²
Sol	Parquet	
Murs	Doublage plâtre	
Plafond	Plâtre à refaire	
Hauteur sous plafond: 2.50m		

VERANDA		7.72 m ²
Sol	Carrelage	
Murs	Baies coulissantes	
Plafond	Châssis	
Hauteur sous plafond: variable		