


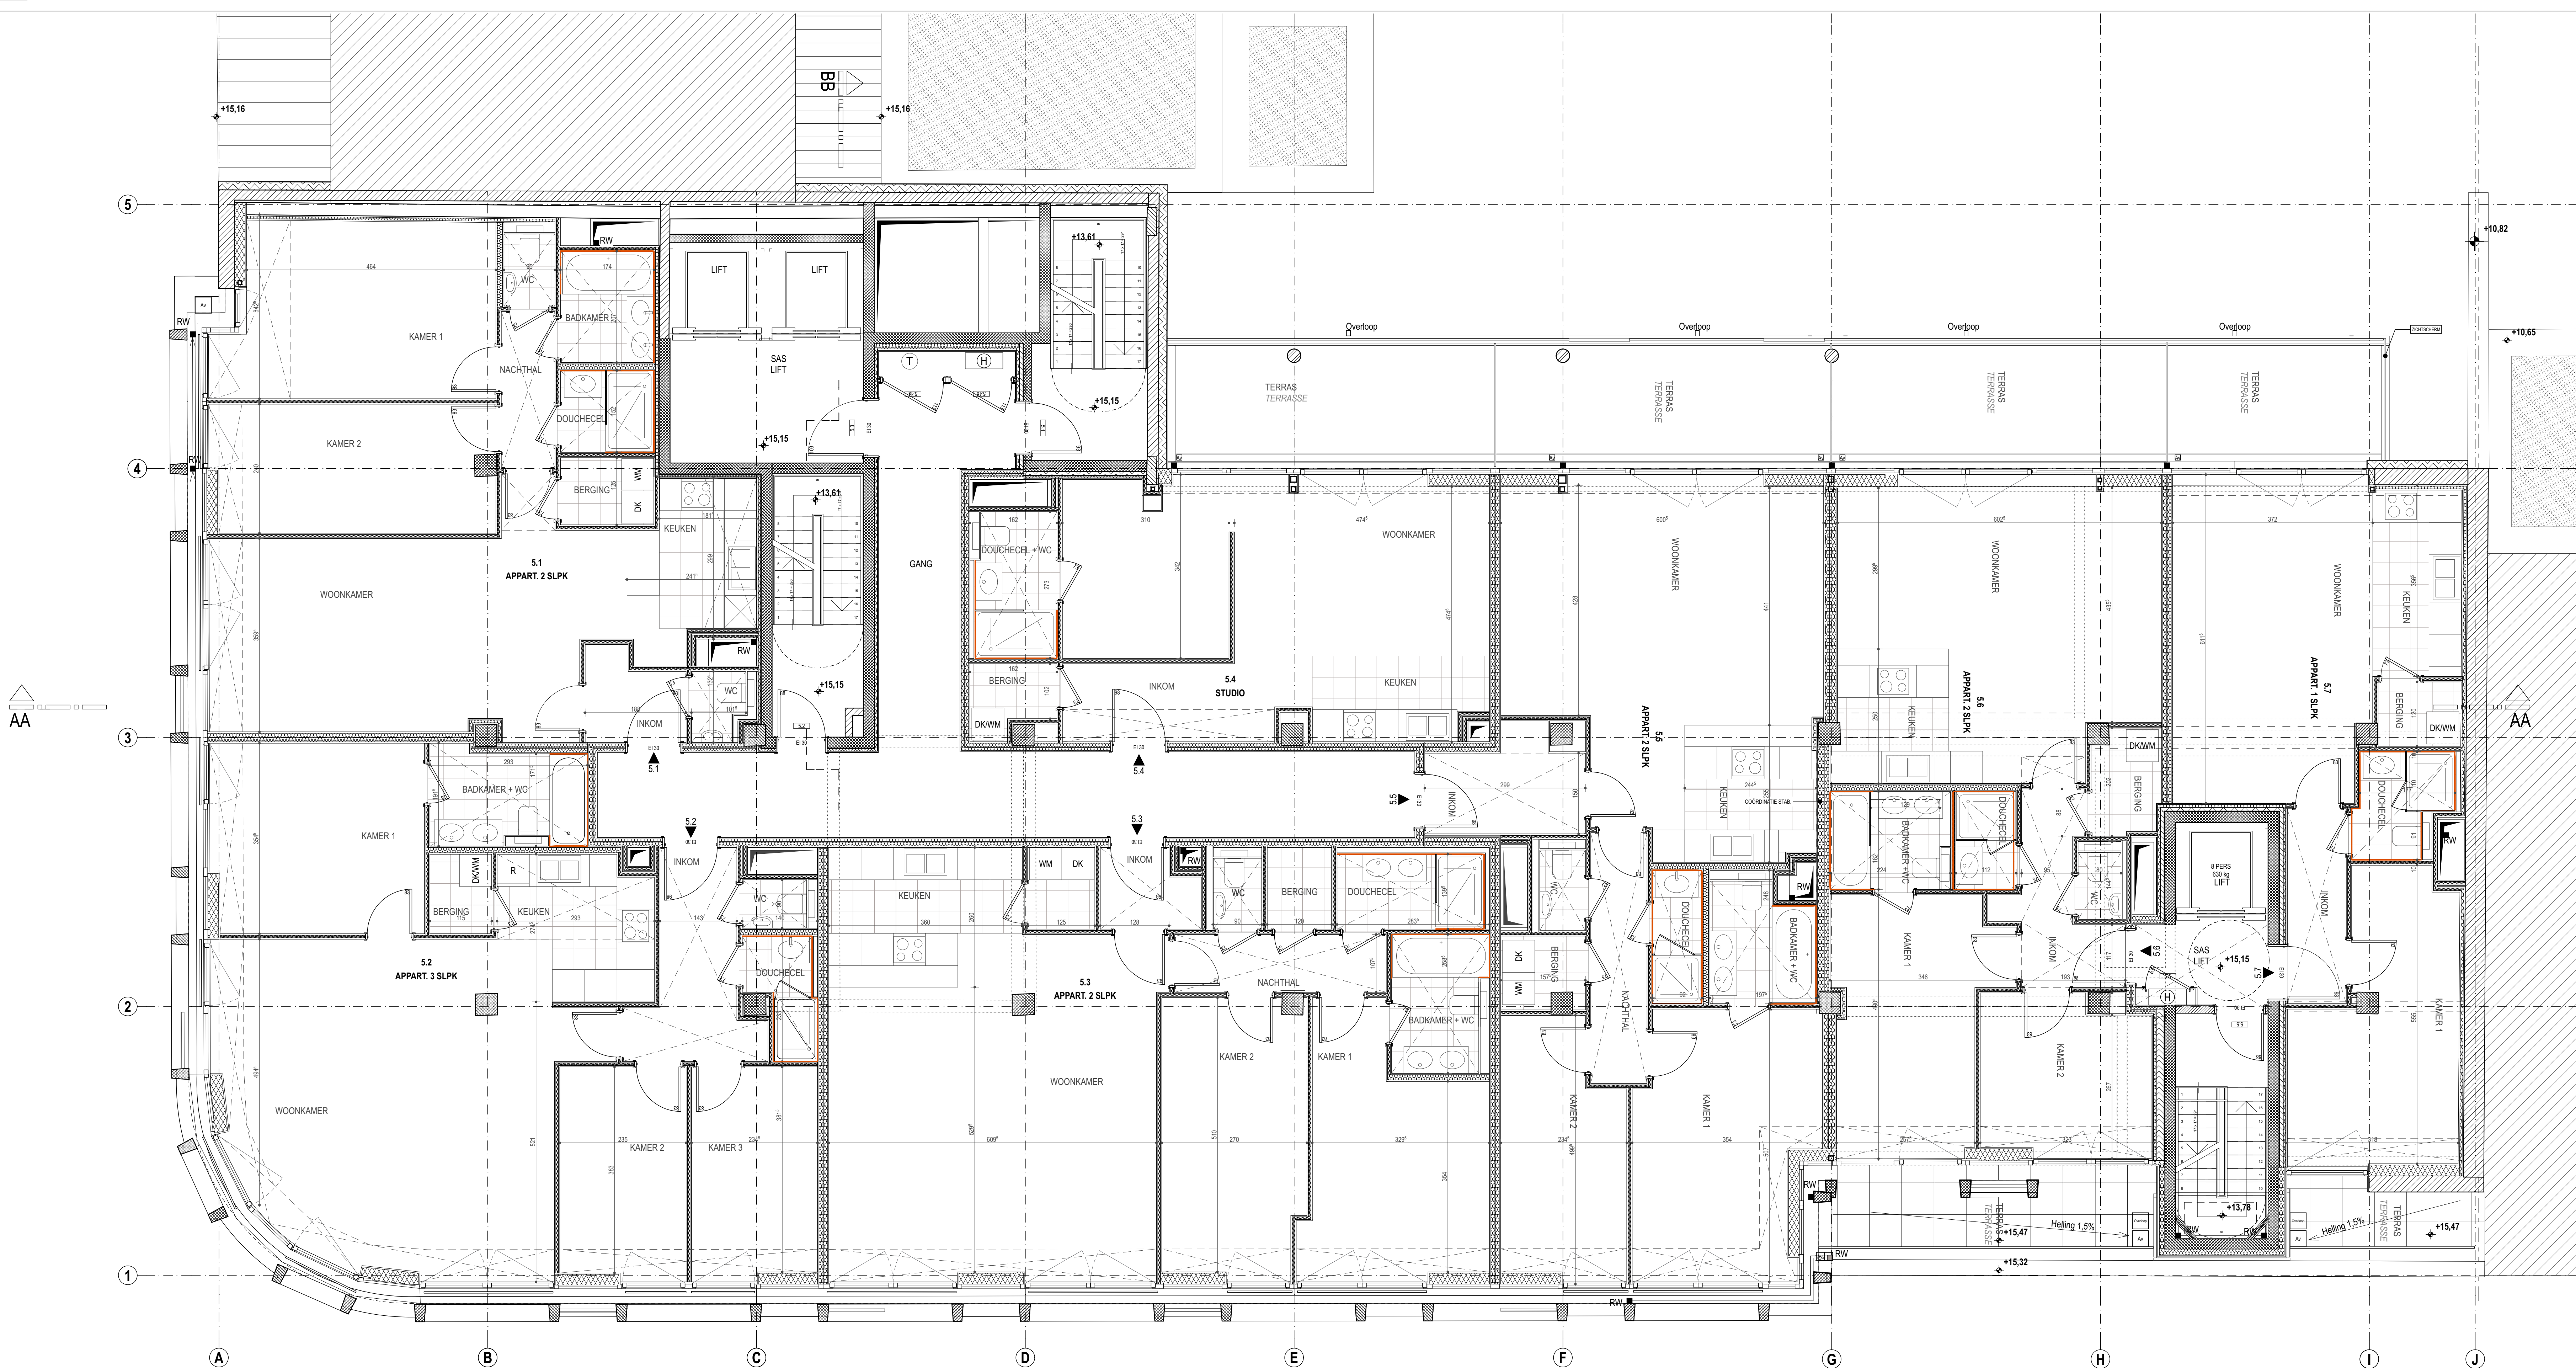

LEGENDE	
	SAMENGESTELDE GEVEL/ARCHITECTONISCH BETON
	BESTAAND (BETON EN/OF METSELWERK)
	SUKKAT STEEN METSELWERK
	BETON/BRICKEN METSELWERK
	ISOLATIE
	GIPSKARTONWAND
	SCHIEDINGSWAND GIPSKARTON
	BETON

OPMERKINGEN	
A	ALU DAKRANDPROFIEL
B	BLINDE OPAKE BEGLAZING
C	STAALPROFIEL TRANSPARENTE SCHADUW LUIFEL
D	DOORZICHTIGE BEGLAZING
E	BEGLAASDE BORSTWERING
F	BLINDE BEGLAZING KLEUR WIT
G	ARCHITECTONISCH BETON (BESTAAND) KLEUR GRIS
H	ROOSTER ALU. GELAKT KLEUR MIDDEN GRIS
I	TRANSPARENTE ISOLERENDE BEGLAZING IN ALU. KADER (KLEUR ALU. MIDDEN GRIS)
J	ALU. WATERWERINGSPROFIEL KLEUR DEM RAAM
K	LUIFEL ALU. GELAKT KLEUR MIDDEN GRIS
L	UITSTALRAAM BEGLAZING IN ALU. KADER (KLEUR ALU. MIDDEN GRIS)
M	AROUN DOOPEL
N	SEKTIONAAL POORT ALU. GELAKT KLEUR MIDDEN GRIS
O	INKOMDEUR ALU. GELAKT / BEGLAASD
P	SIERPLEISTER OP ISOLATIE
Q	TERRASSEN SIERBETON
R	ALUMINIUM BEKLEDING
S	BLAUWE HARDSTEEN

OPMERKINGEN	
DATUM	INDEX
WIJZIGINGEN	AUTEUR

LOUISE 165

LOUIZALAAN 165
1000 BRUSSEL

BOUWHEER **BELALAN LOUISE LEASEHOLD bvba**

Zwaanhofweg 10 - 8900 Ieper
TEL : +32 473 73 66 36 - FAX : +32 2 203 65 60
e-mail : jan.demaeseleer@ghelamco.com

DDS+

ARCHITECTE **DDS & PARTNERS**

LOUIZALAAN 251 / B7 - 1050 BRUSSEL
TEL : +32 2 340 32 32 - FAX : +32 2 340 32 22
e-mail : louse165@dds-partners.eu

SPECIALE TECHNIEKEN

BM ENGINEERING

KNAPENSTRAAT 5 - 8800 ROESELARE
TEL : 051 20 06 65 - FAX : 051 22 76 31
e-mail : sb@bmengineering.be

EPB **BM ENGINEERING**

KNAPENSTRAAT 5 - 8800 ROESELARE
TEL : 051 20 06 65 - FAX : 051 22 76 31
e-mail : sb@bmengineering.be

STABILITEIT

BM ENGINEERING

KNAPENSTRAAT 5 - 8800 ROESELARE
TEL : 051 20 06 65 - FAX : 051 22 76 31
e-mail : jg@bmengineering.be

DDS+

LOUIZALAAN, 251 / B7 - 1050 BRUSSEL - TEL : +32 2 340 32 32 - FAX : +32 2 340 32 22
e-mail : louse165@dds-partners.eu

STUDIE


BOUWAANVRAAG

TITEL

VERDIEPING +5 EXÉCUTÉ

OPMERKINGEN

NIV. : +15,15

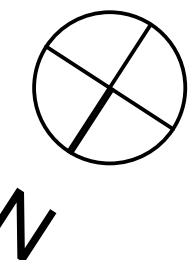

N° DOSSIER	STUDIE	AUTEUR	STAT	ENTITEIT	DOCUMENT	BOUW	SFS	INDEX	SCHAAL	ORIGINELE DATUM	DATUM INDEX
14.479	BA	AR	P		11.05 - 00	00	00	-	1/50	02-06-2022	I-I

Dit document is exclusief eigendom van DDS & Partners - het mag niet worden verspreid, geproduceerd of gebruikt zonder schriftelijke toelating.