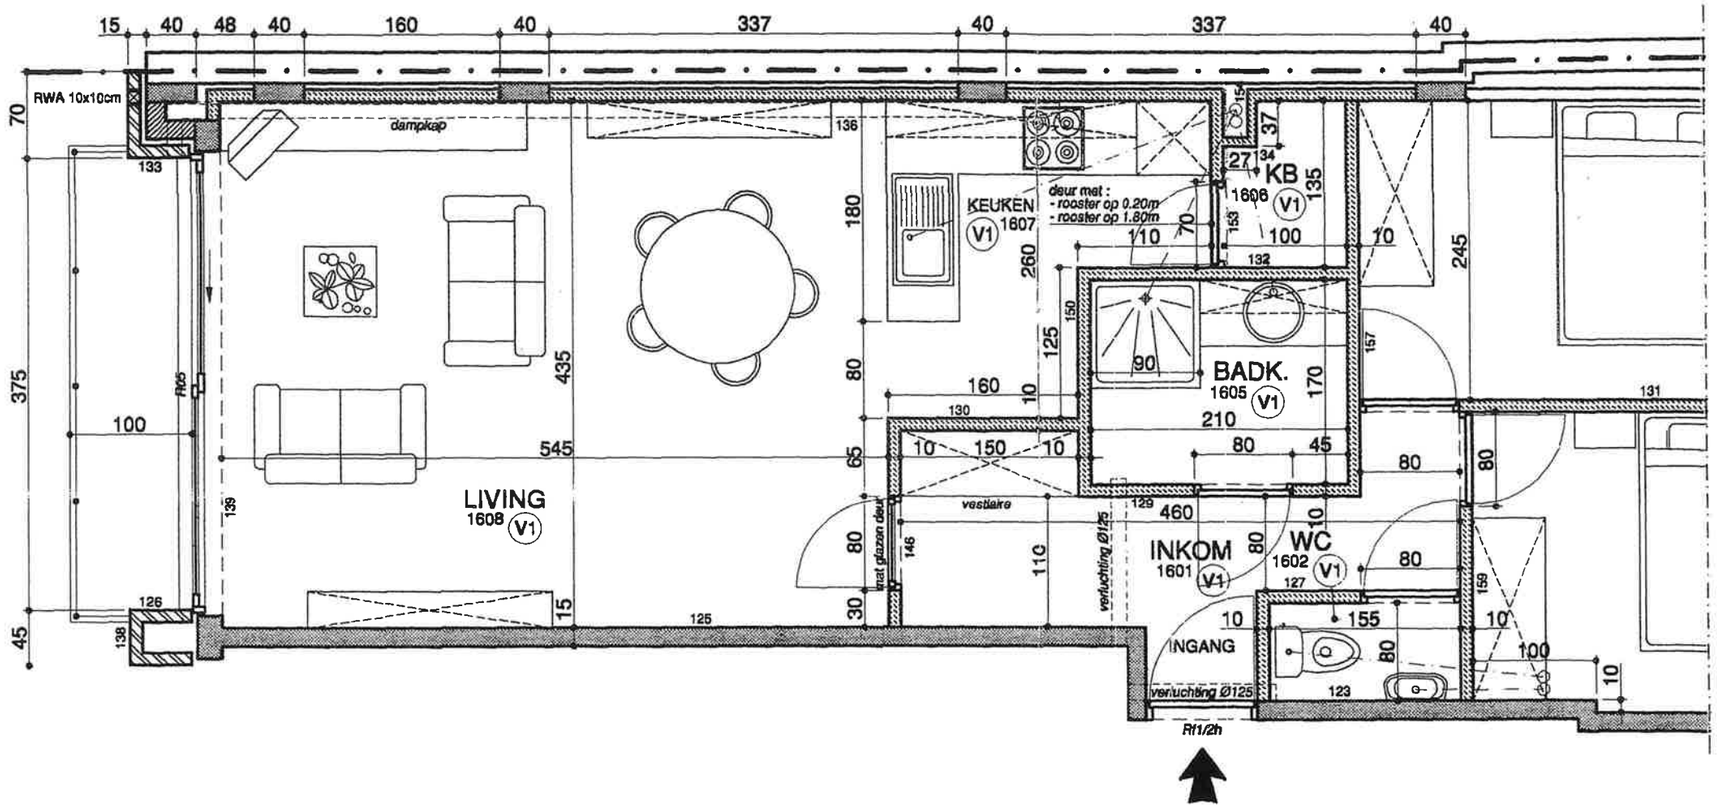WIJZIGING 2e VERDIEPING (A02.06) Dhr. Georges