
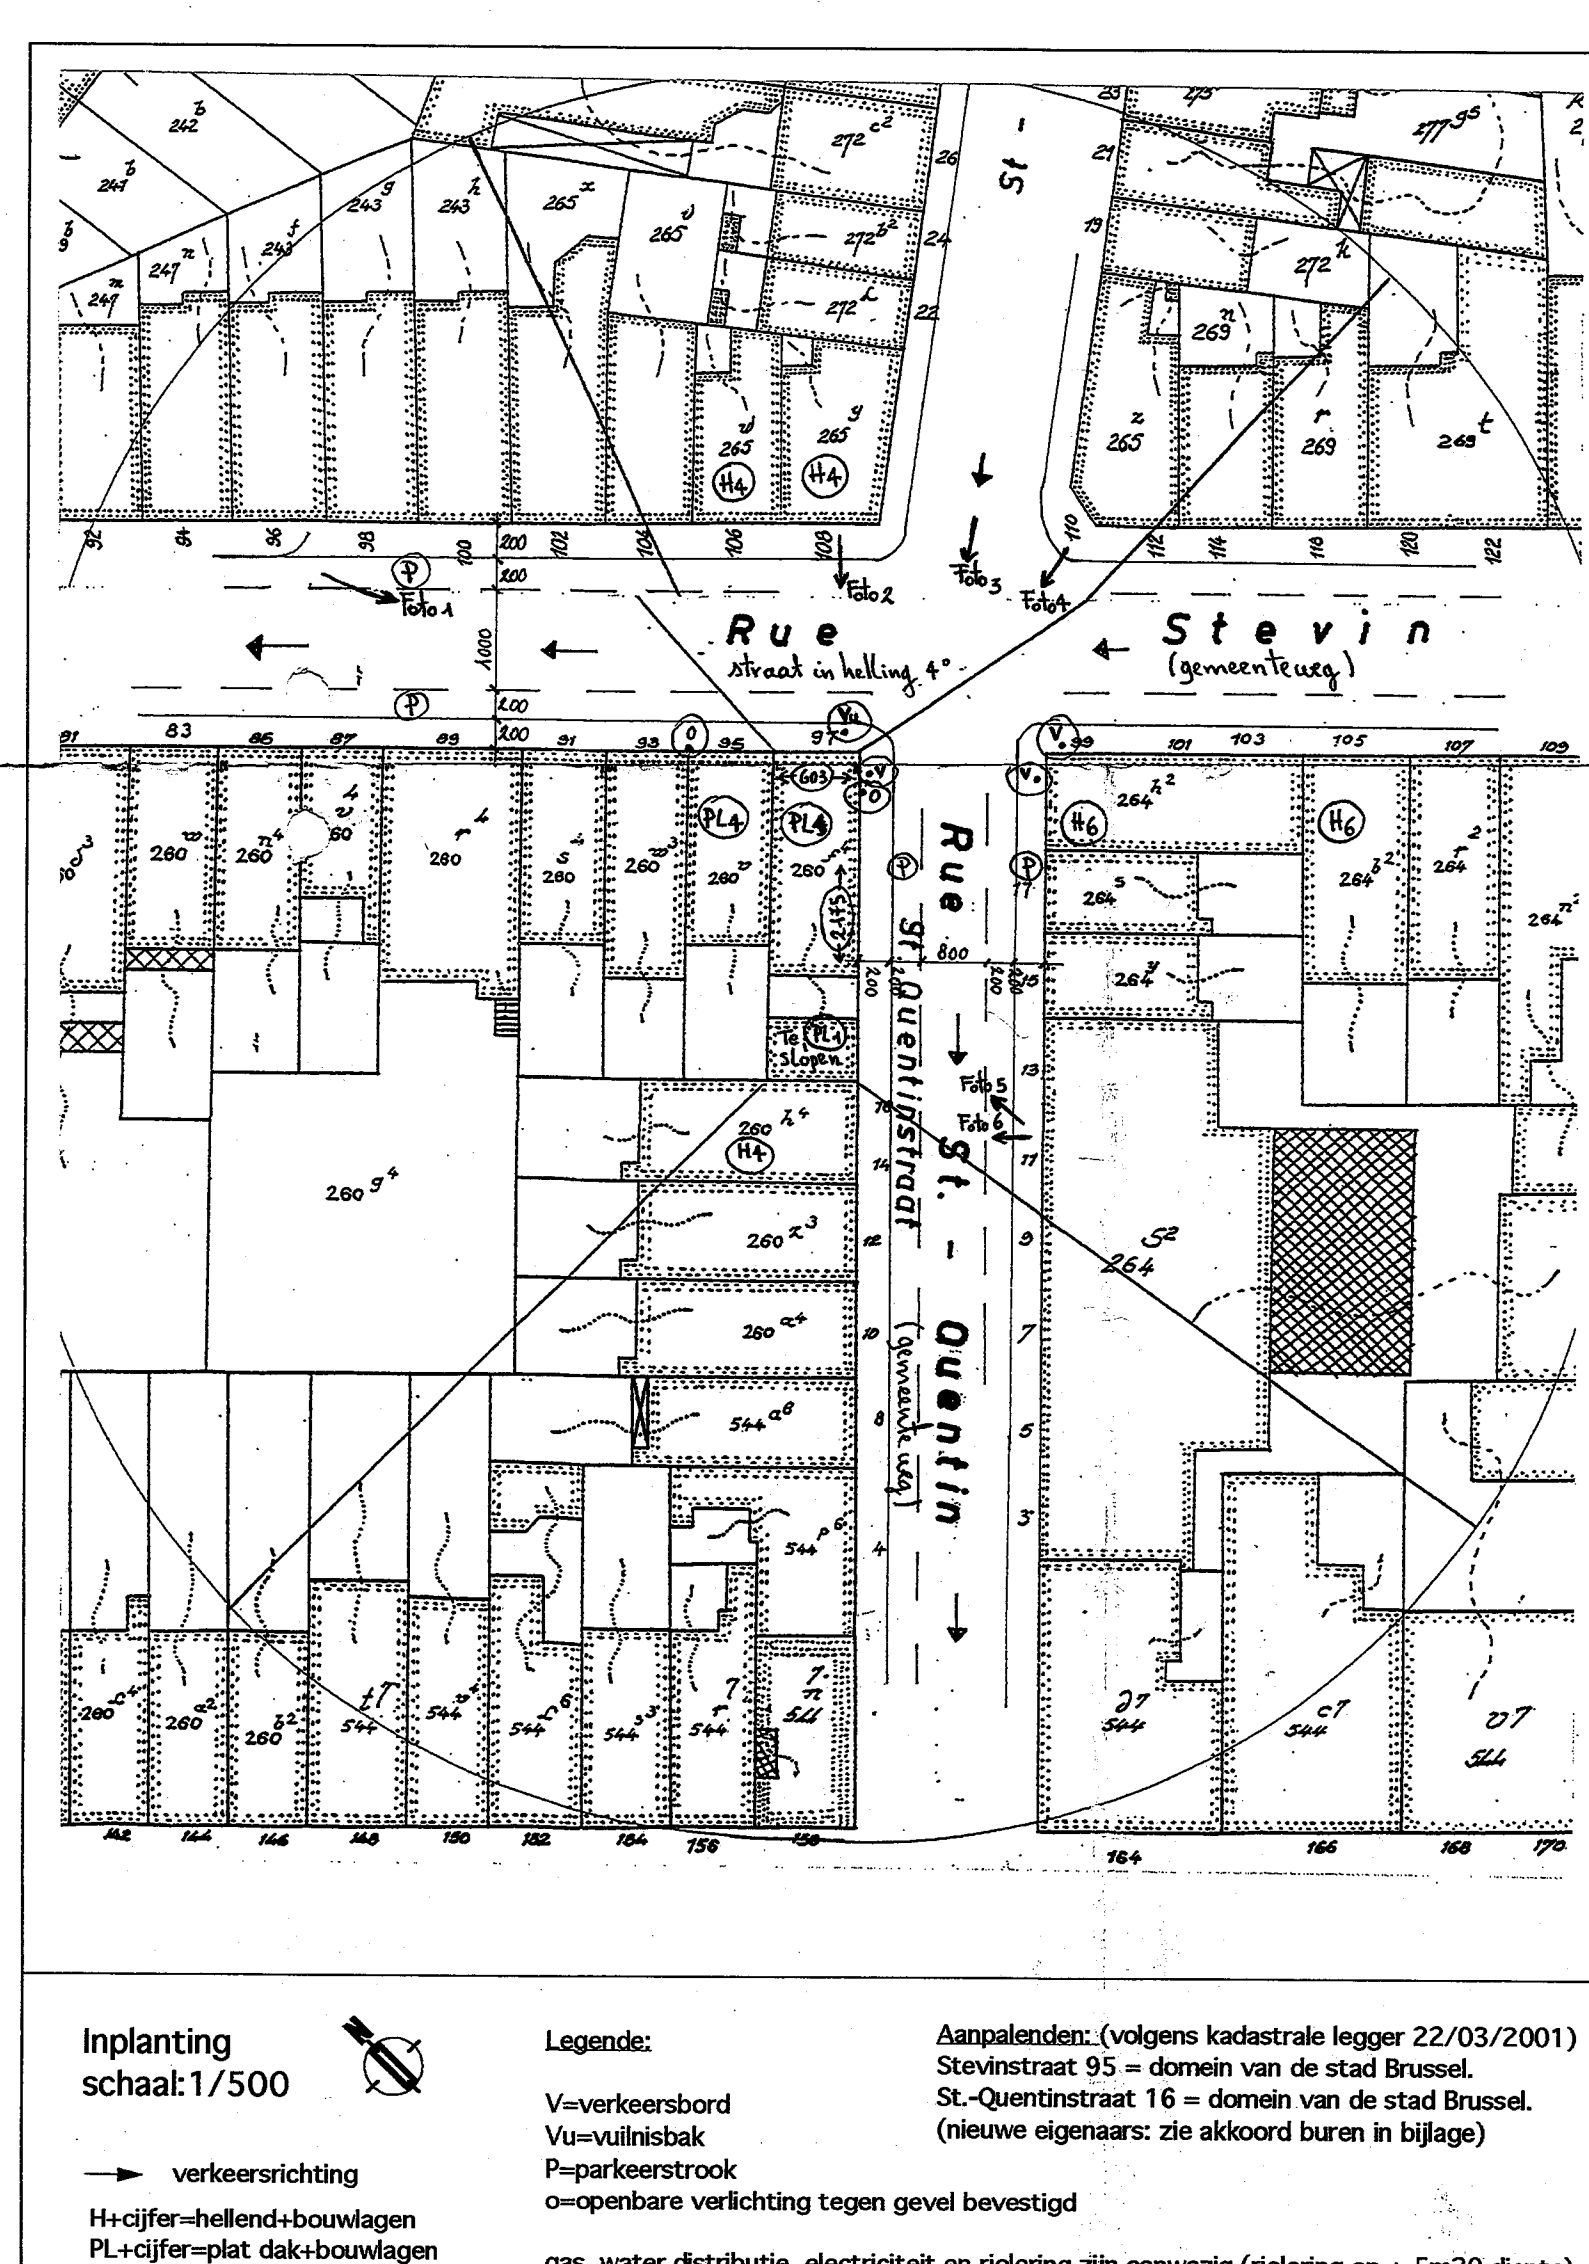
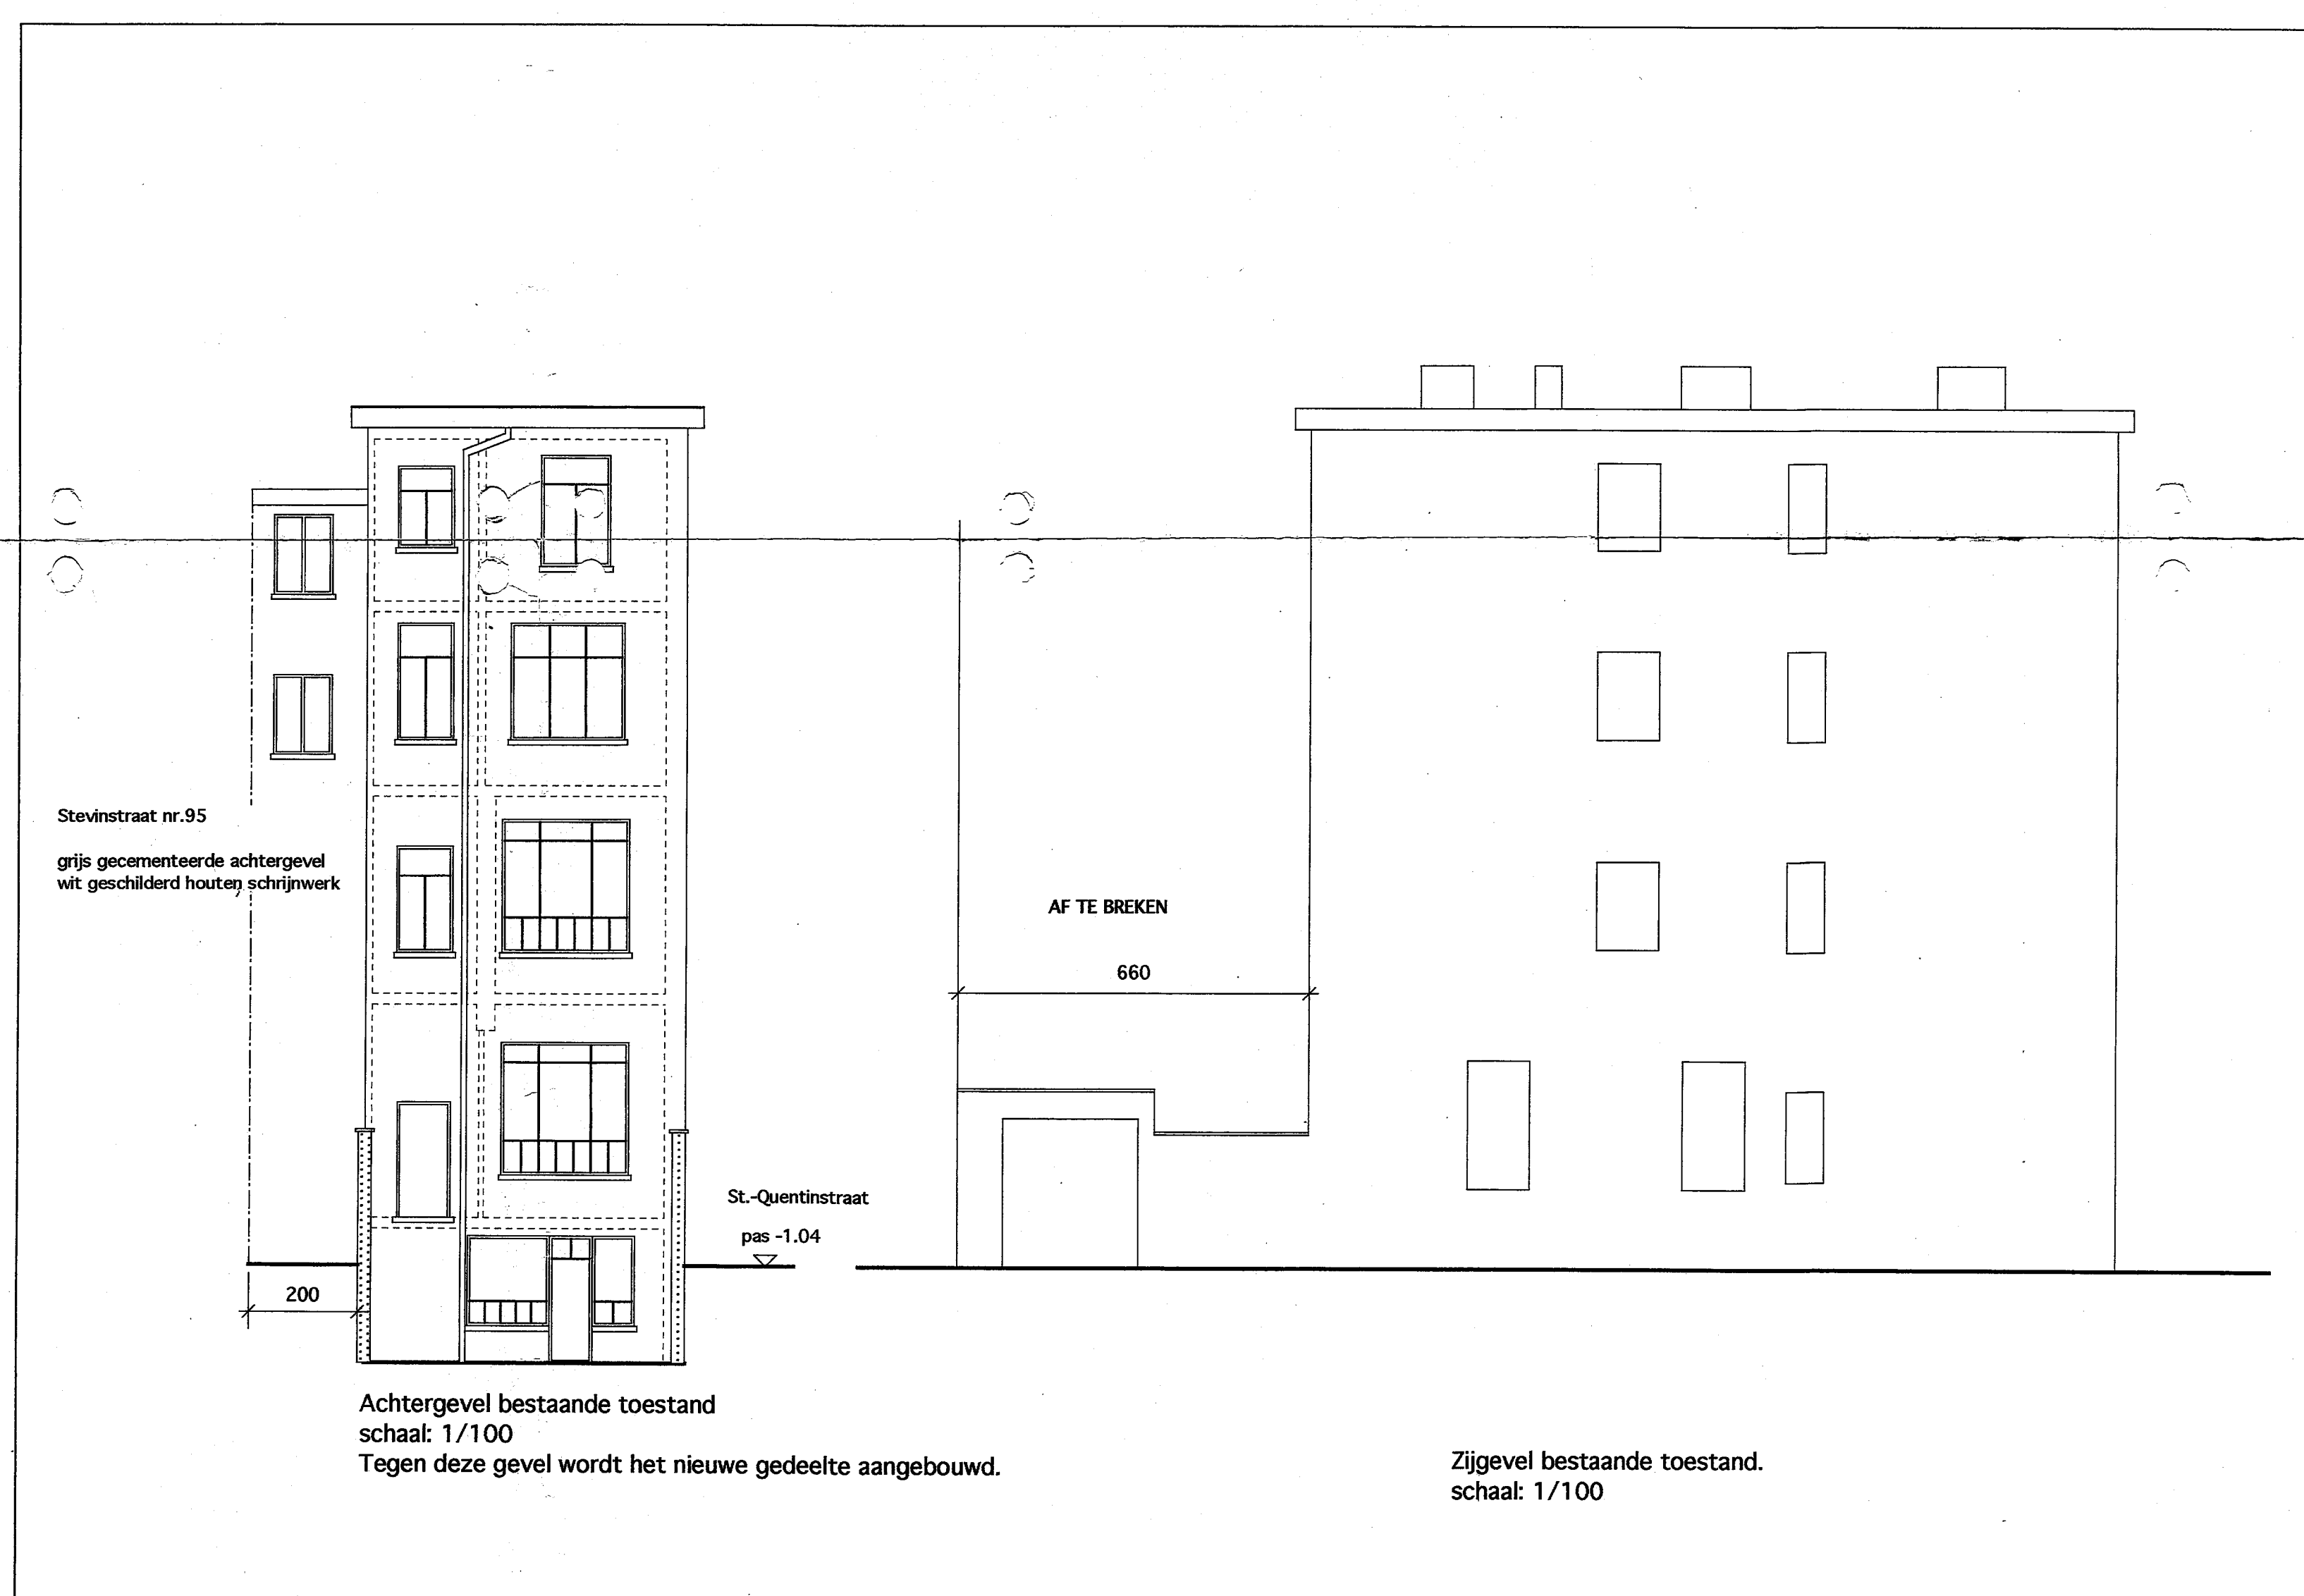
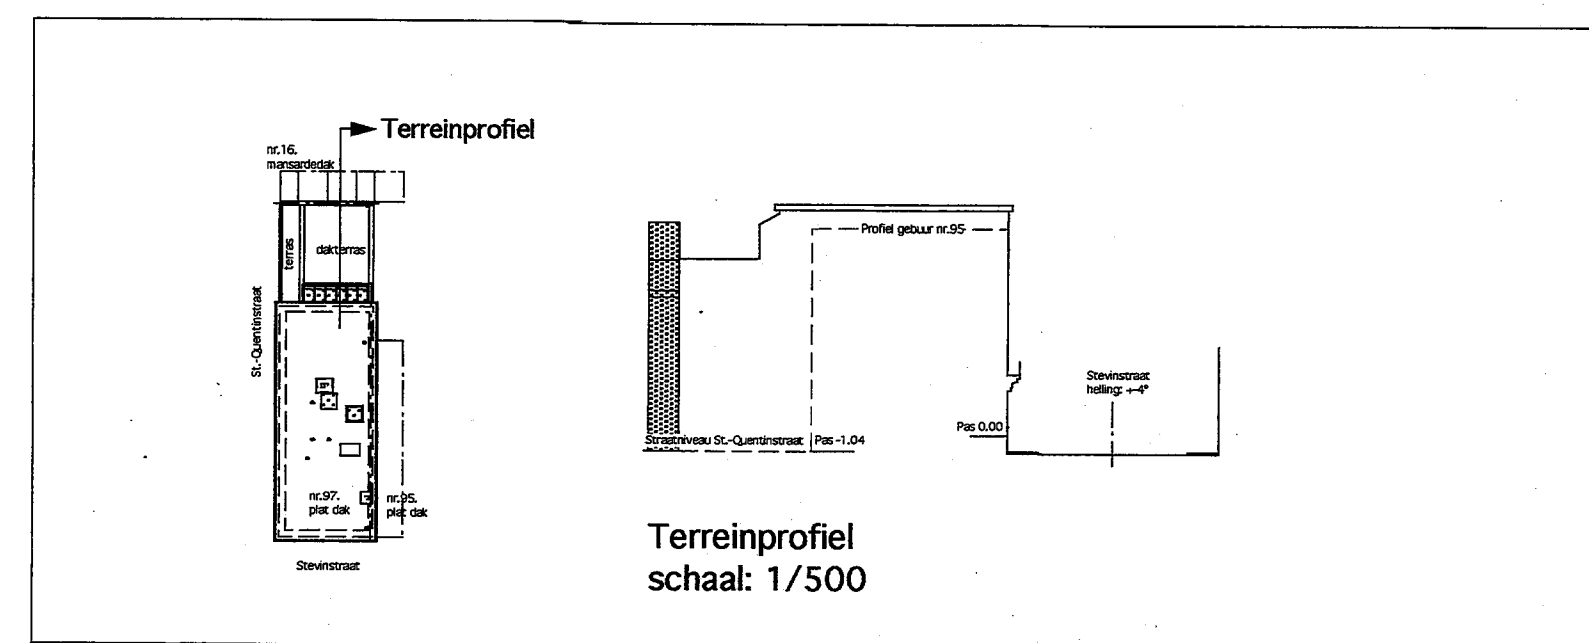
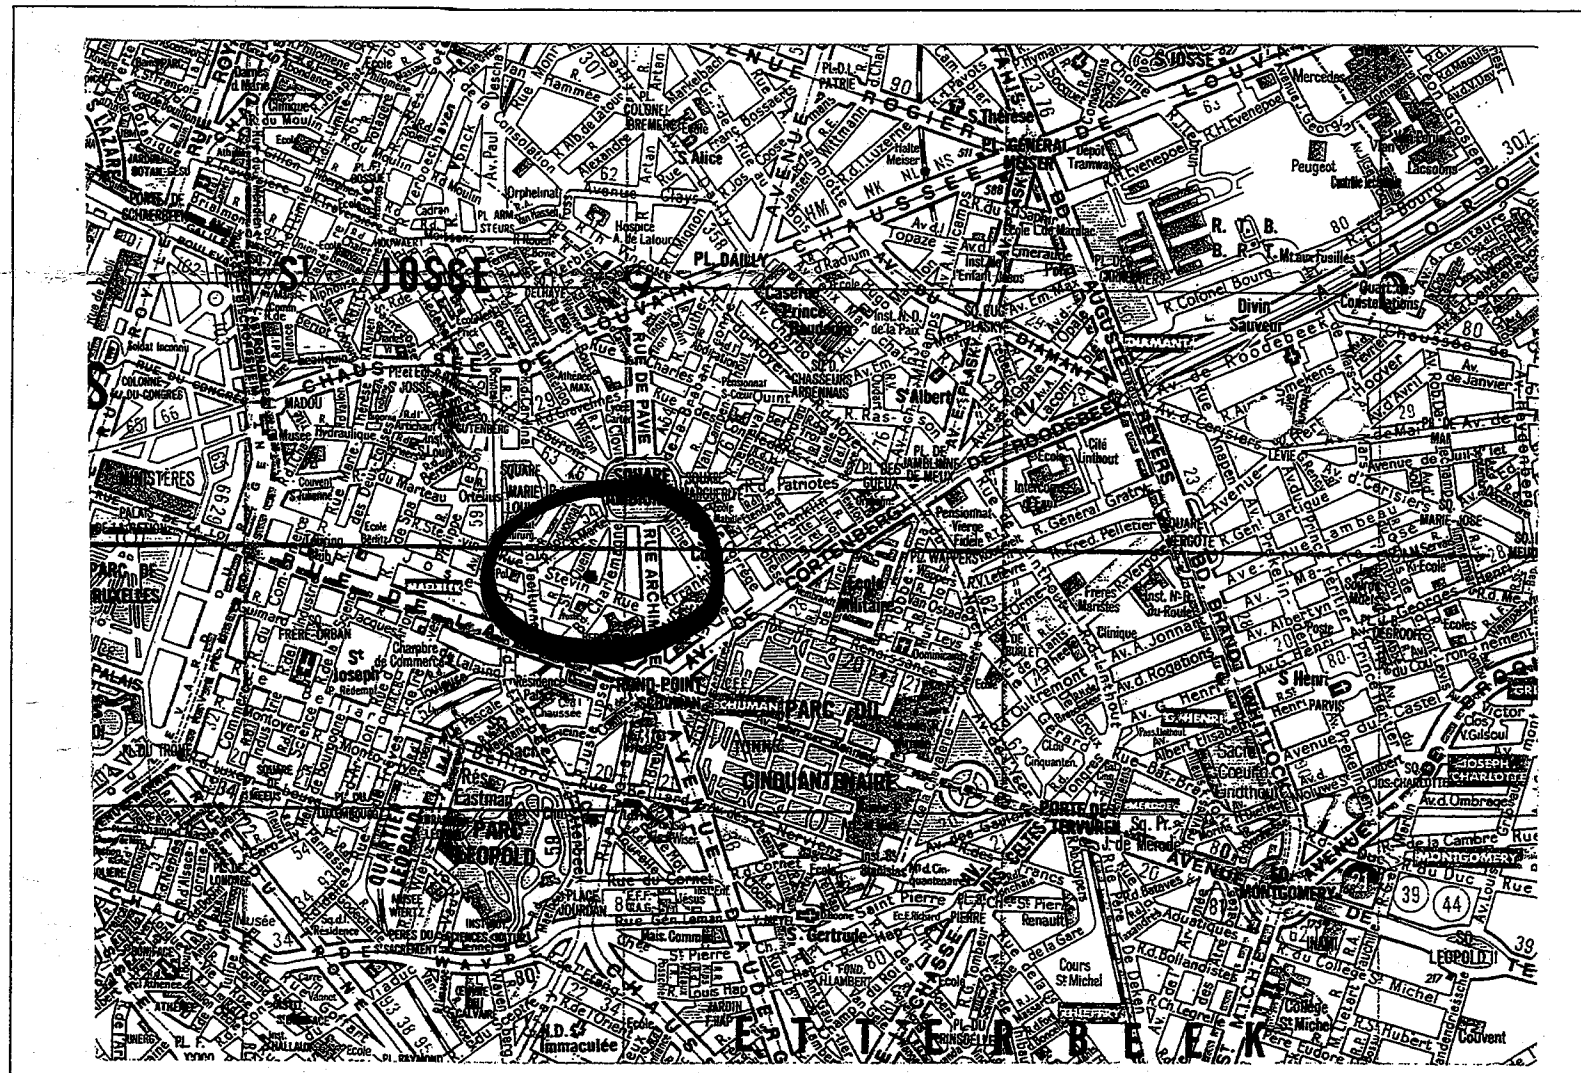


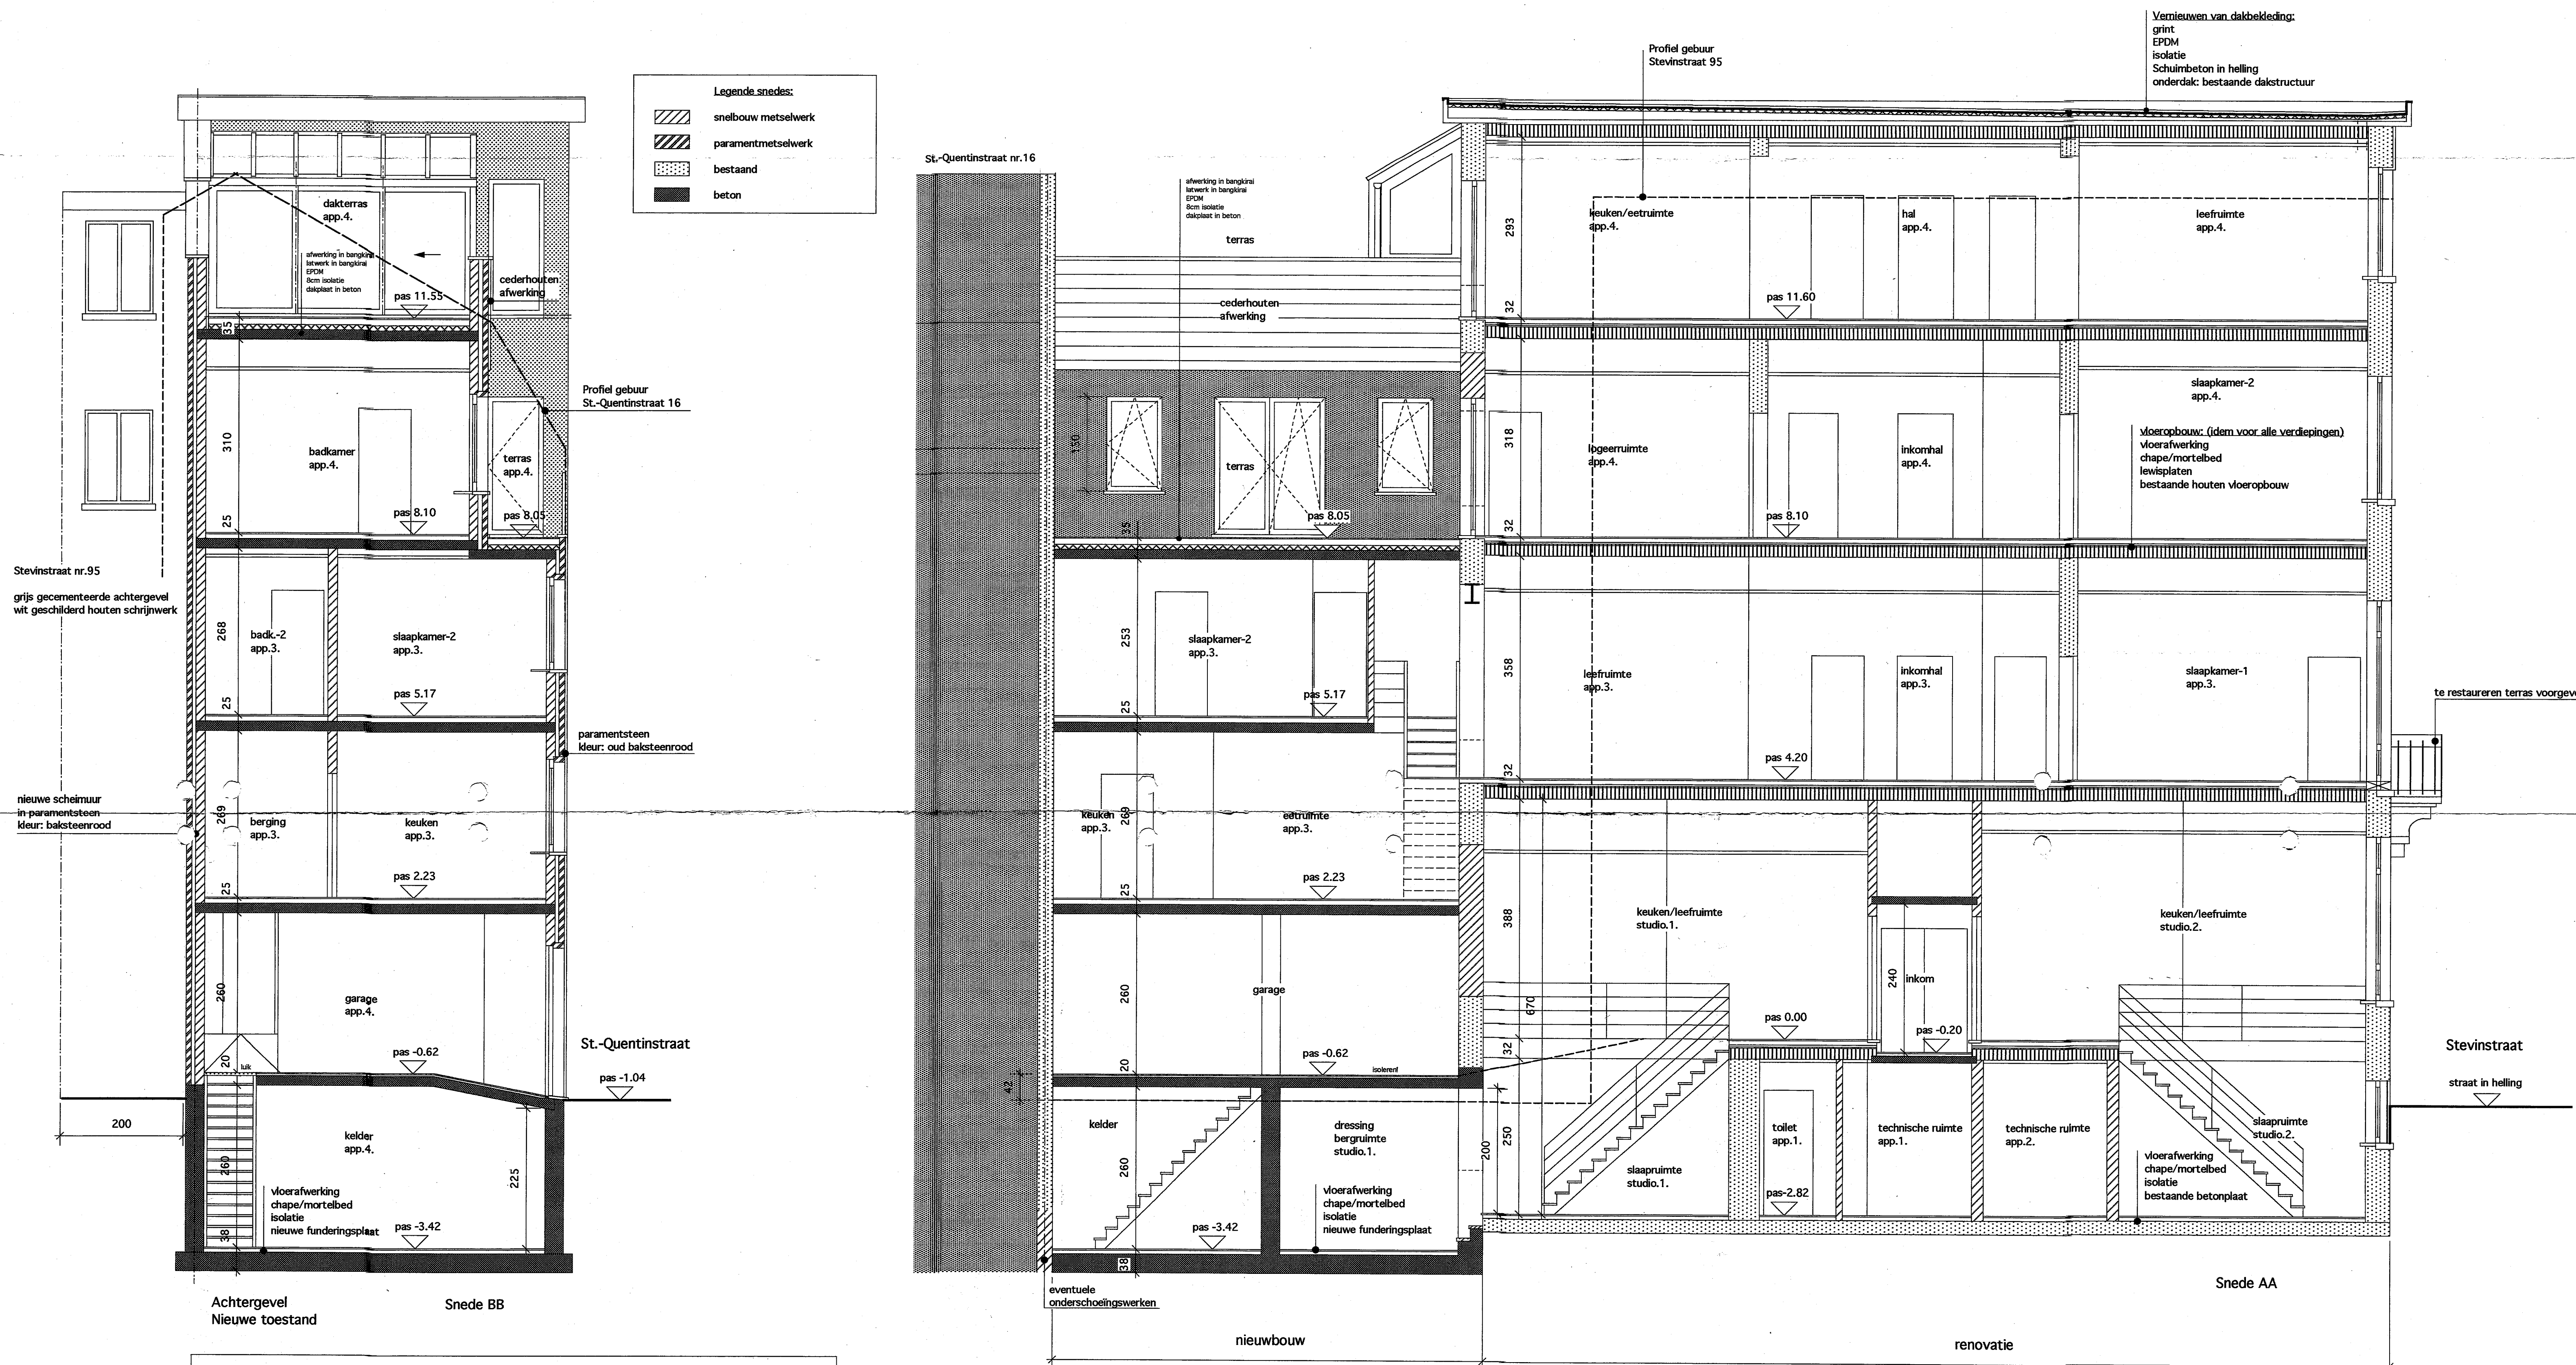

Renovatie en uitbreiding van Herenhuis. (4 woonéenheden)			
Gelegen te Stevinstraat 97, 1000 Brussel "SP" (opzonder bestemmingsplan in ontwerp) - 60.03, Stevinwijk. Brussel 6, sectie F9, nr. 2604.			
De Bouwheer		Dhr. Marc Vermecken Fultonstraat 18 1000 Brussel	
De Architect		Archibiz bvba, Architect Egilte Cools Beldruin 10 2940 Hoevenen	
		Tel.: 03 / 605 90 31 Fax.: 03 / 605 30 32 Gsm.: 0495-50-79-71	
De Bouwheer		De Architect	
De Aannemer			
i.o.		(seal removed)  AA 325489 	
		PLAN PLAN 2-1 N° LM	
Bouwaanvraag : Smede AA en BB schaal: 1/50 Gevelaanzichten schaal: 1/50 Bestaande gevelaanzichten schaal: 1/100 Inplantingsplan en terreinprofiel schaal: 1/500 Liggingsschaal schaal: 1/20.000			
		datum: 3 mei 2001	
wijzigingen:		datum:	
STAD BRUSSEL PLAN TE VOEGEN BIJ DE STEDELIJKE RUIMDE nr. 325489 VAN 2-1-01-2002 afgetekend D. DE SAEDEN		2001 BA.2/2	