



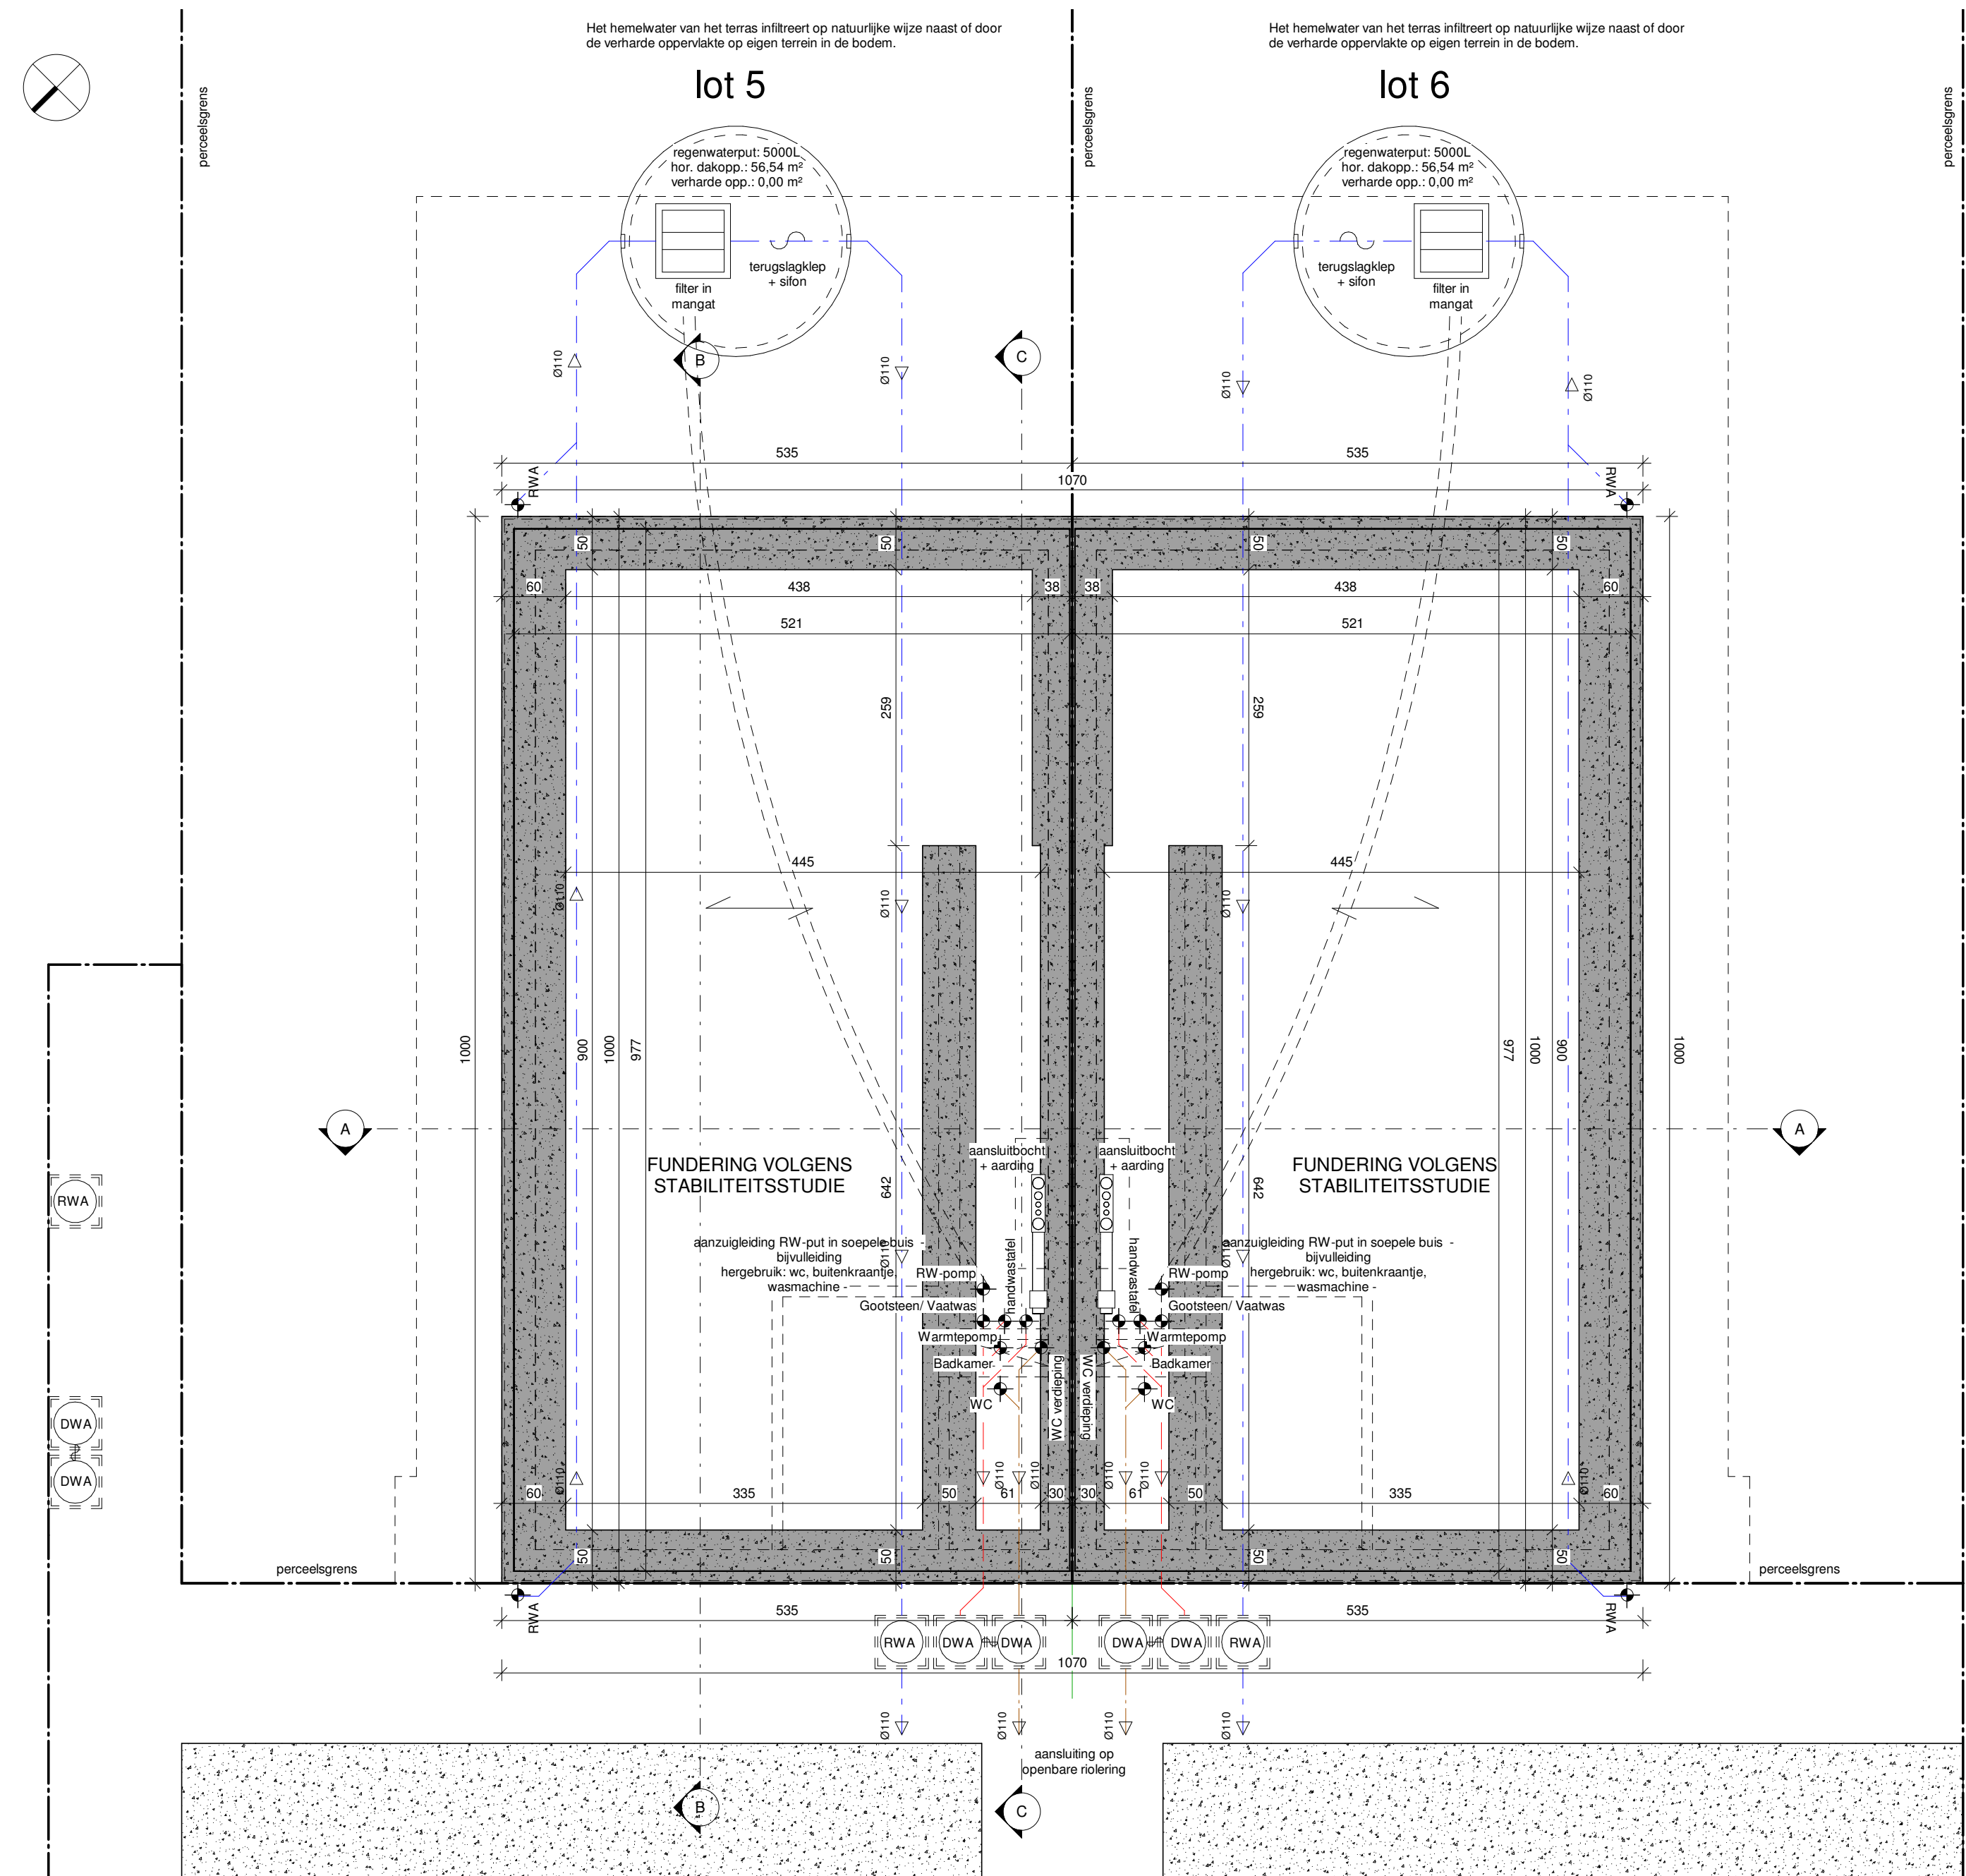


Lot 5 tem 6 - Plan fundering

1 : 50

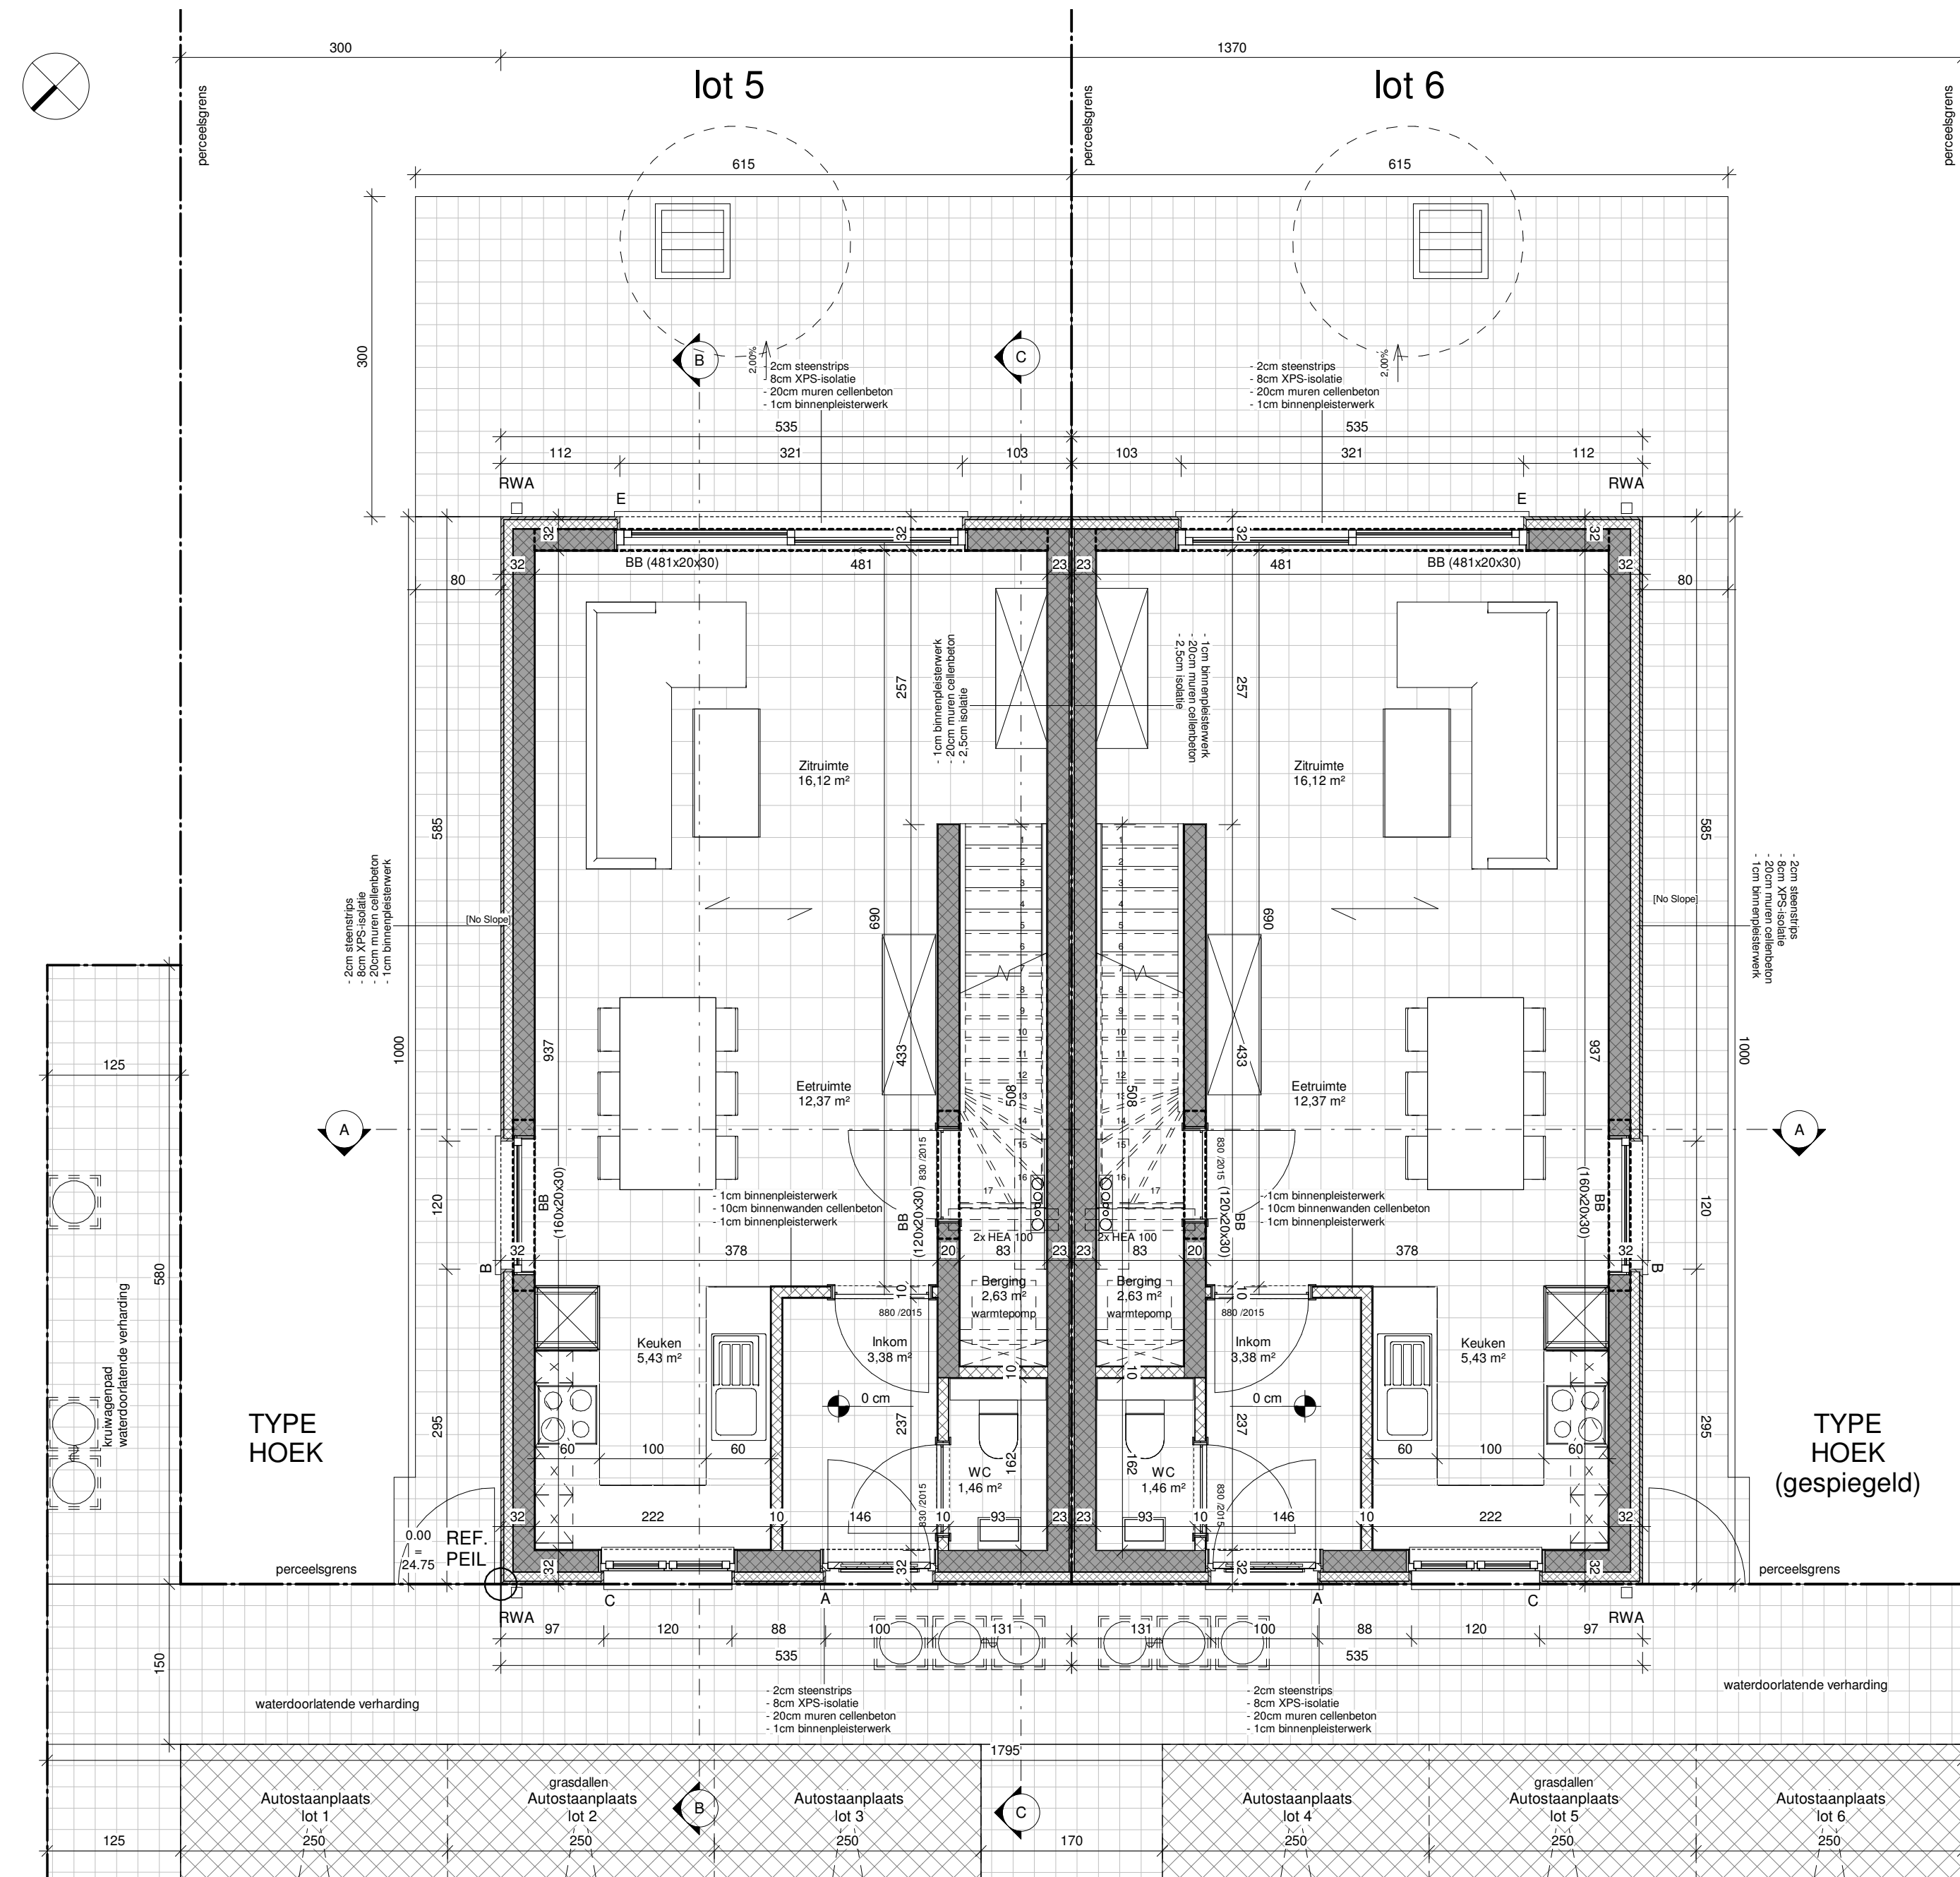


Lot 5 tem 6 - Plan gelijkvloers

1 : 50

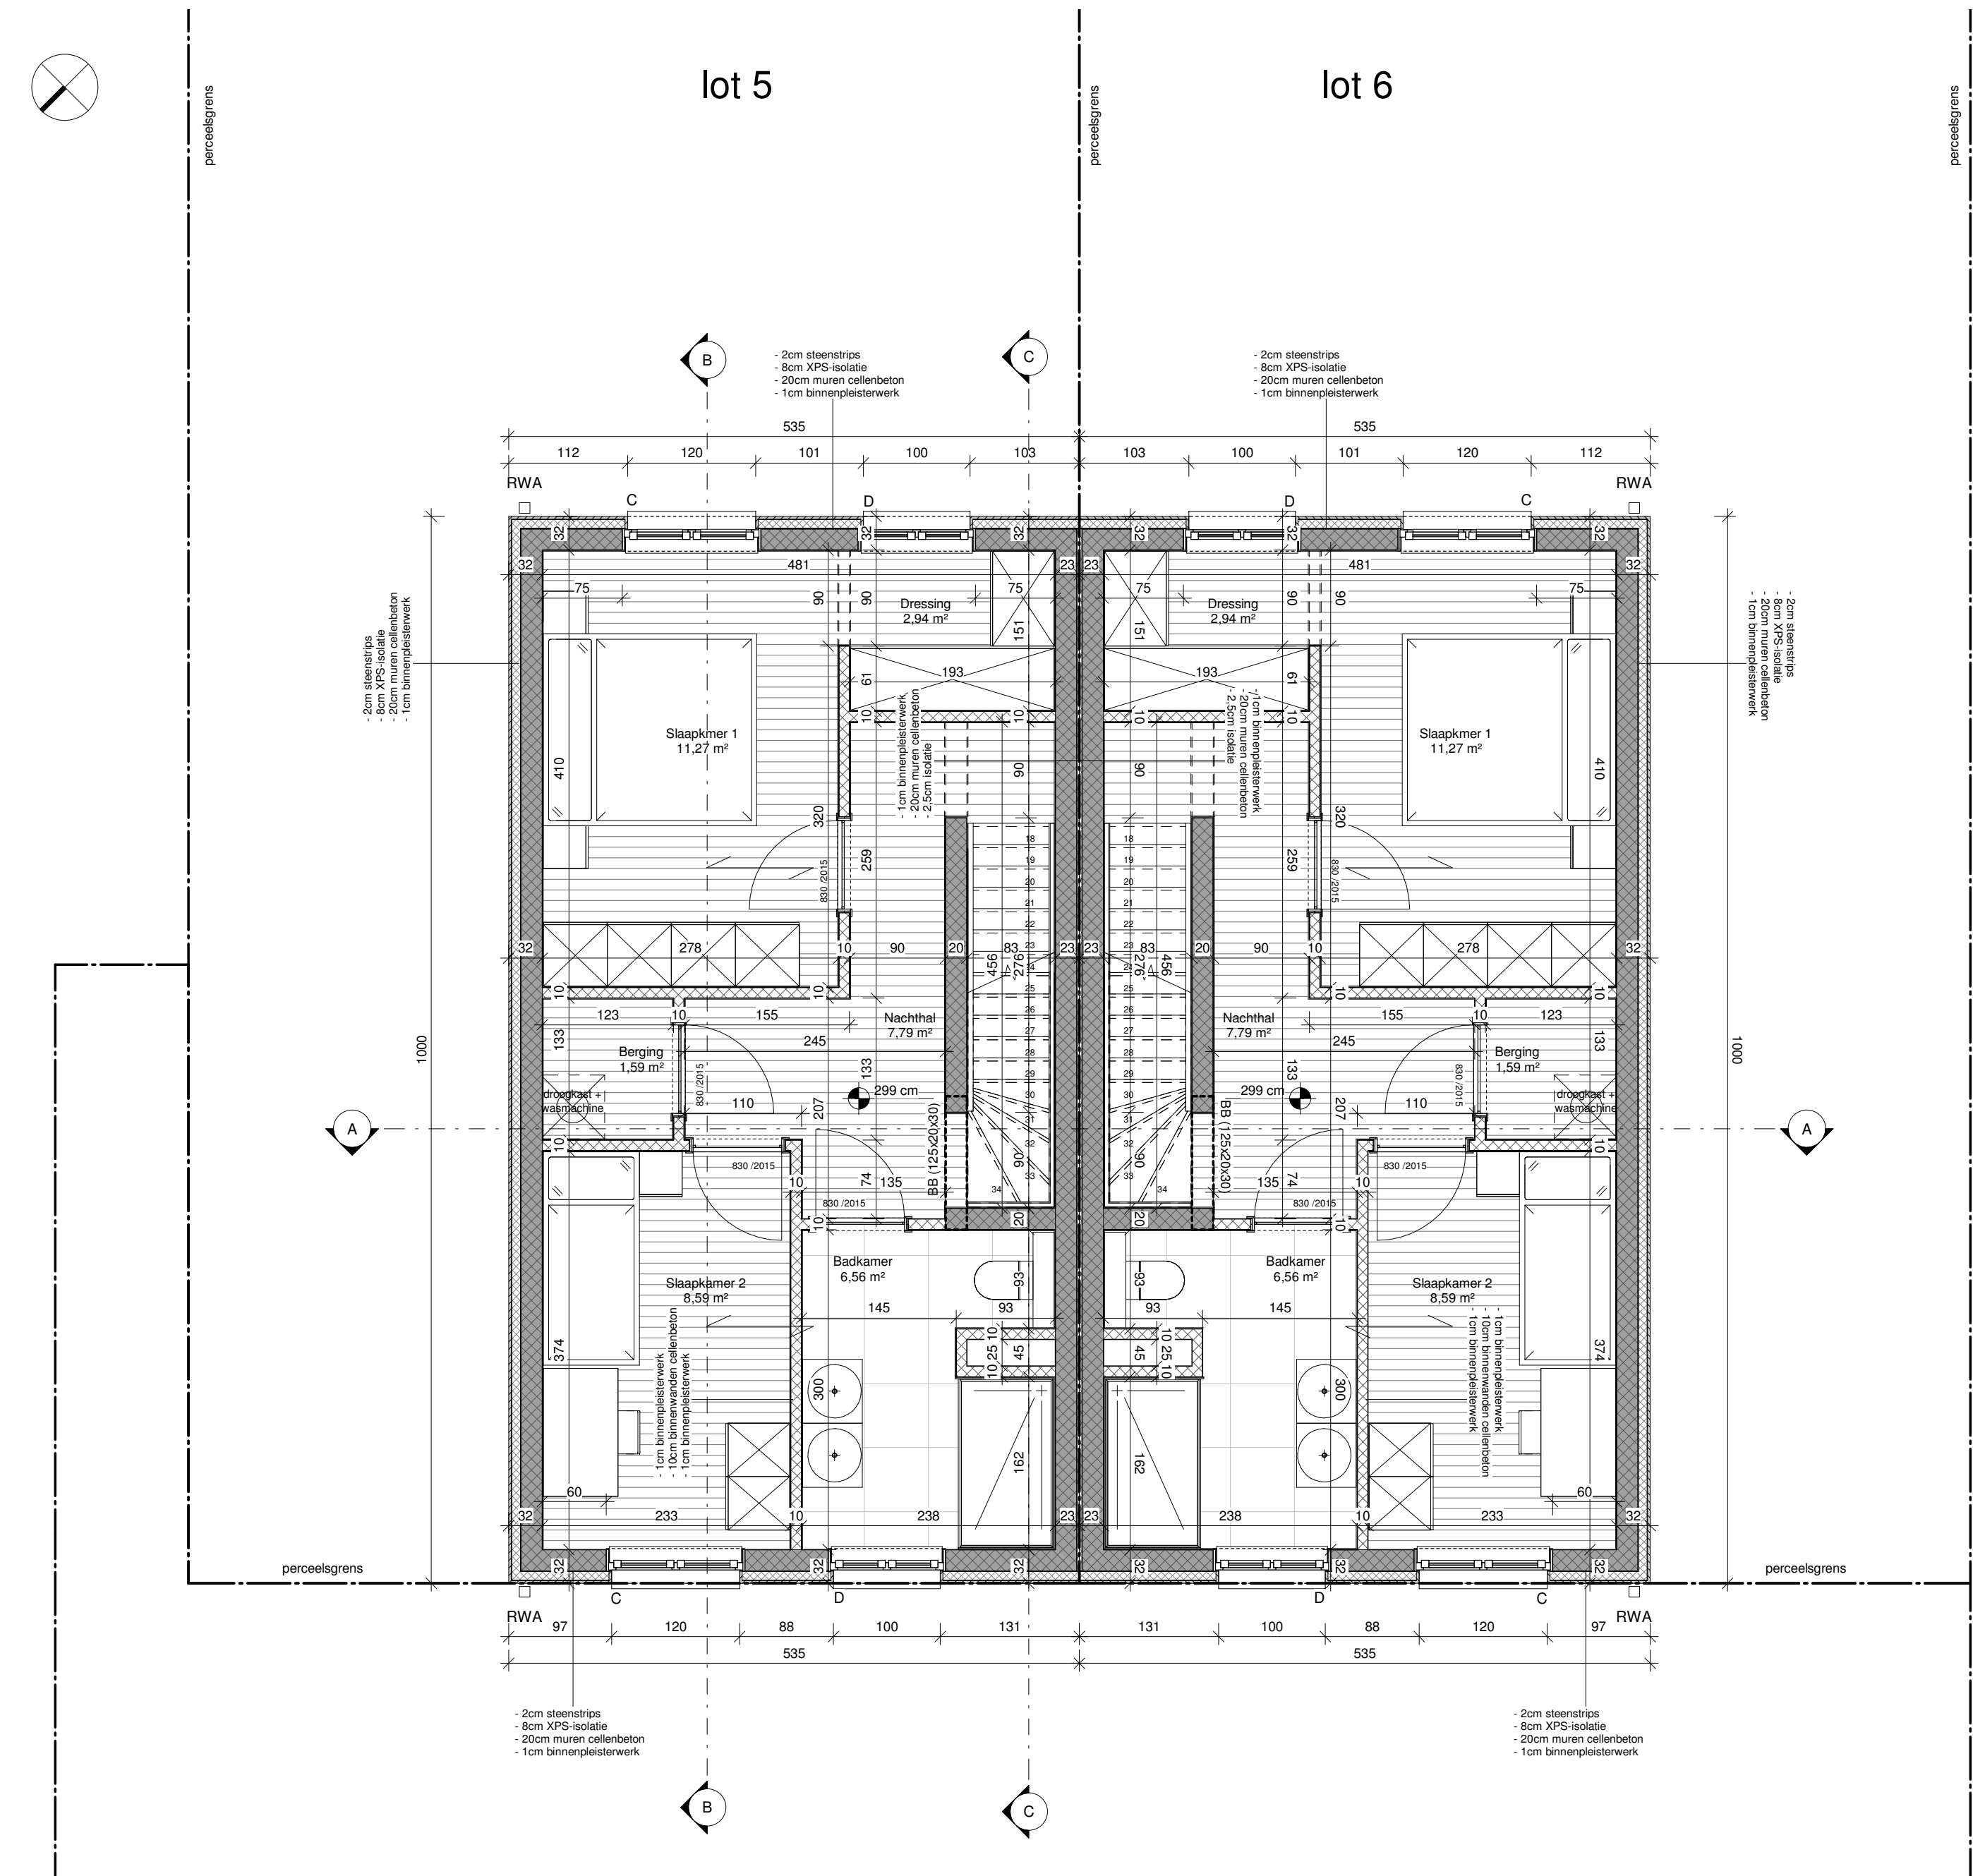


Lot 5 tem 6 - Plan eerste verdieping

1 : 50

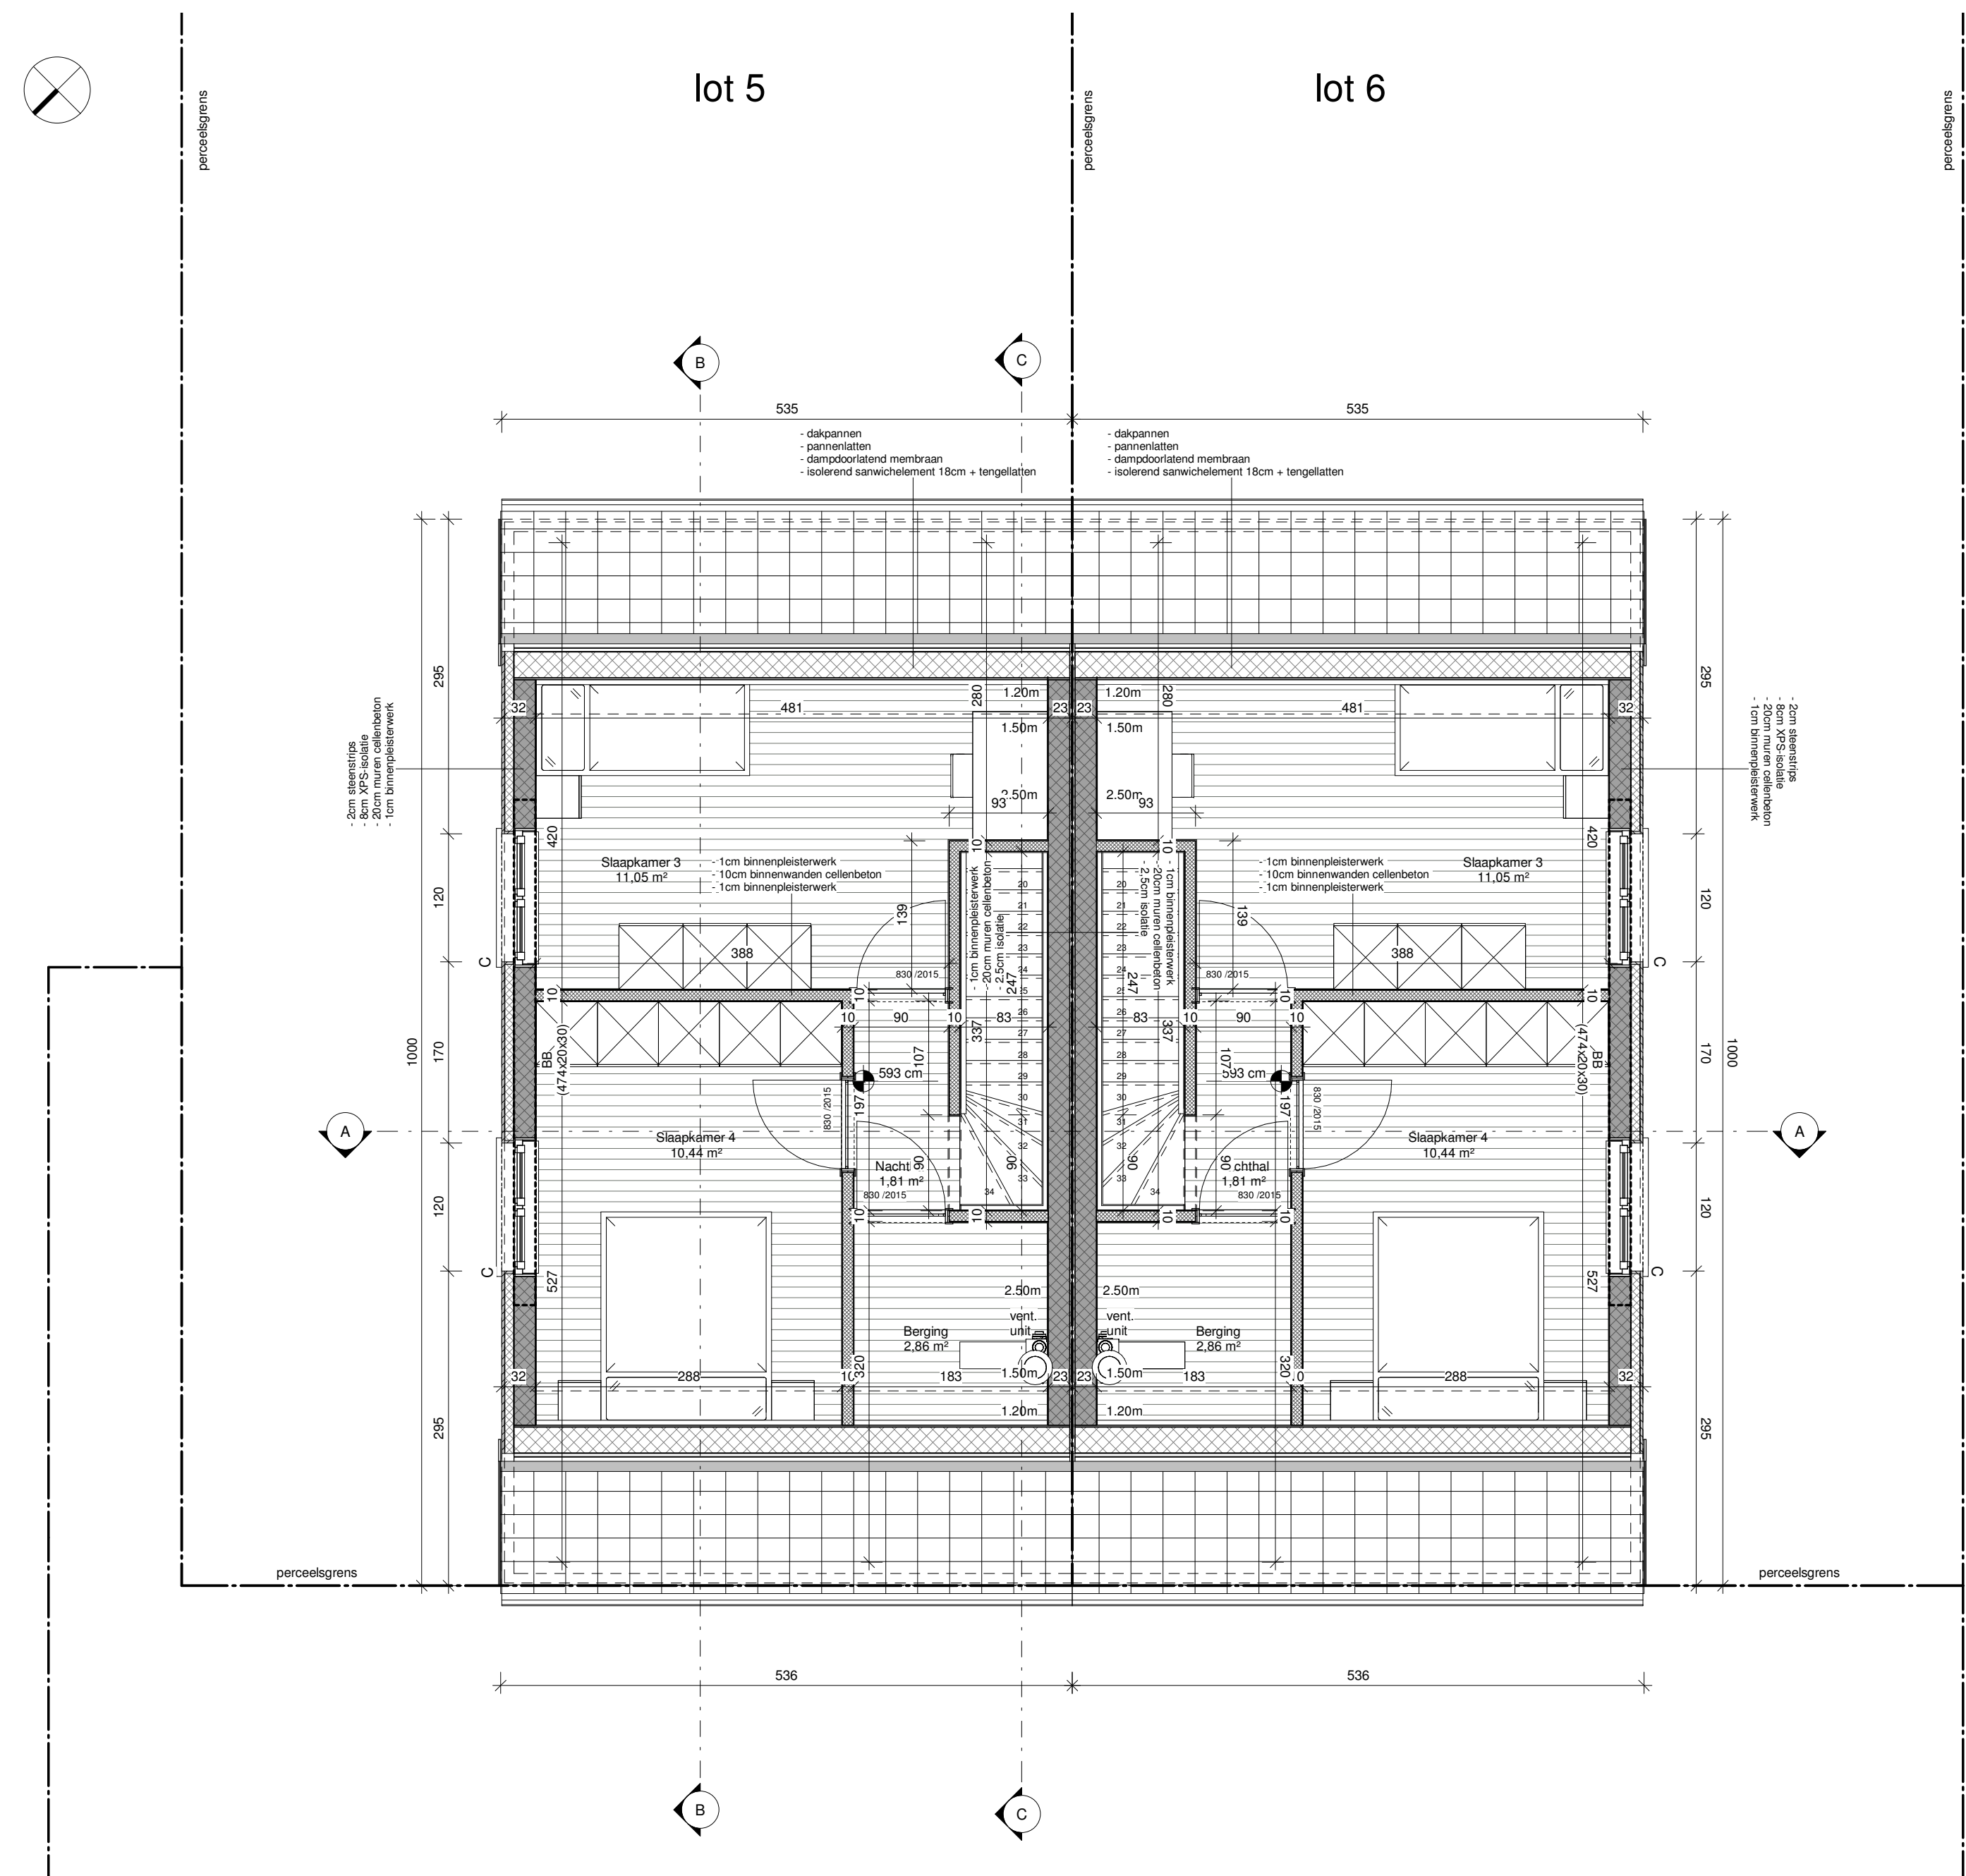

Lot 5 tem 6 - Plan tweede verdieping

1 : 50

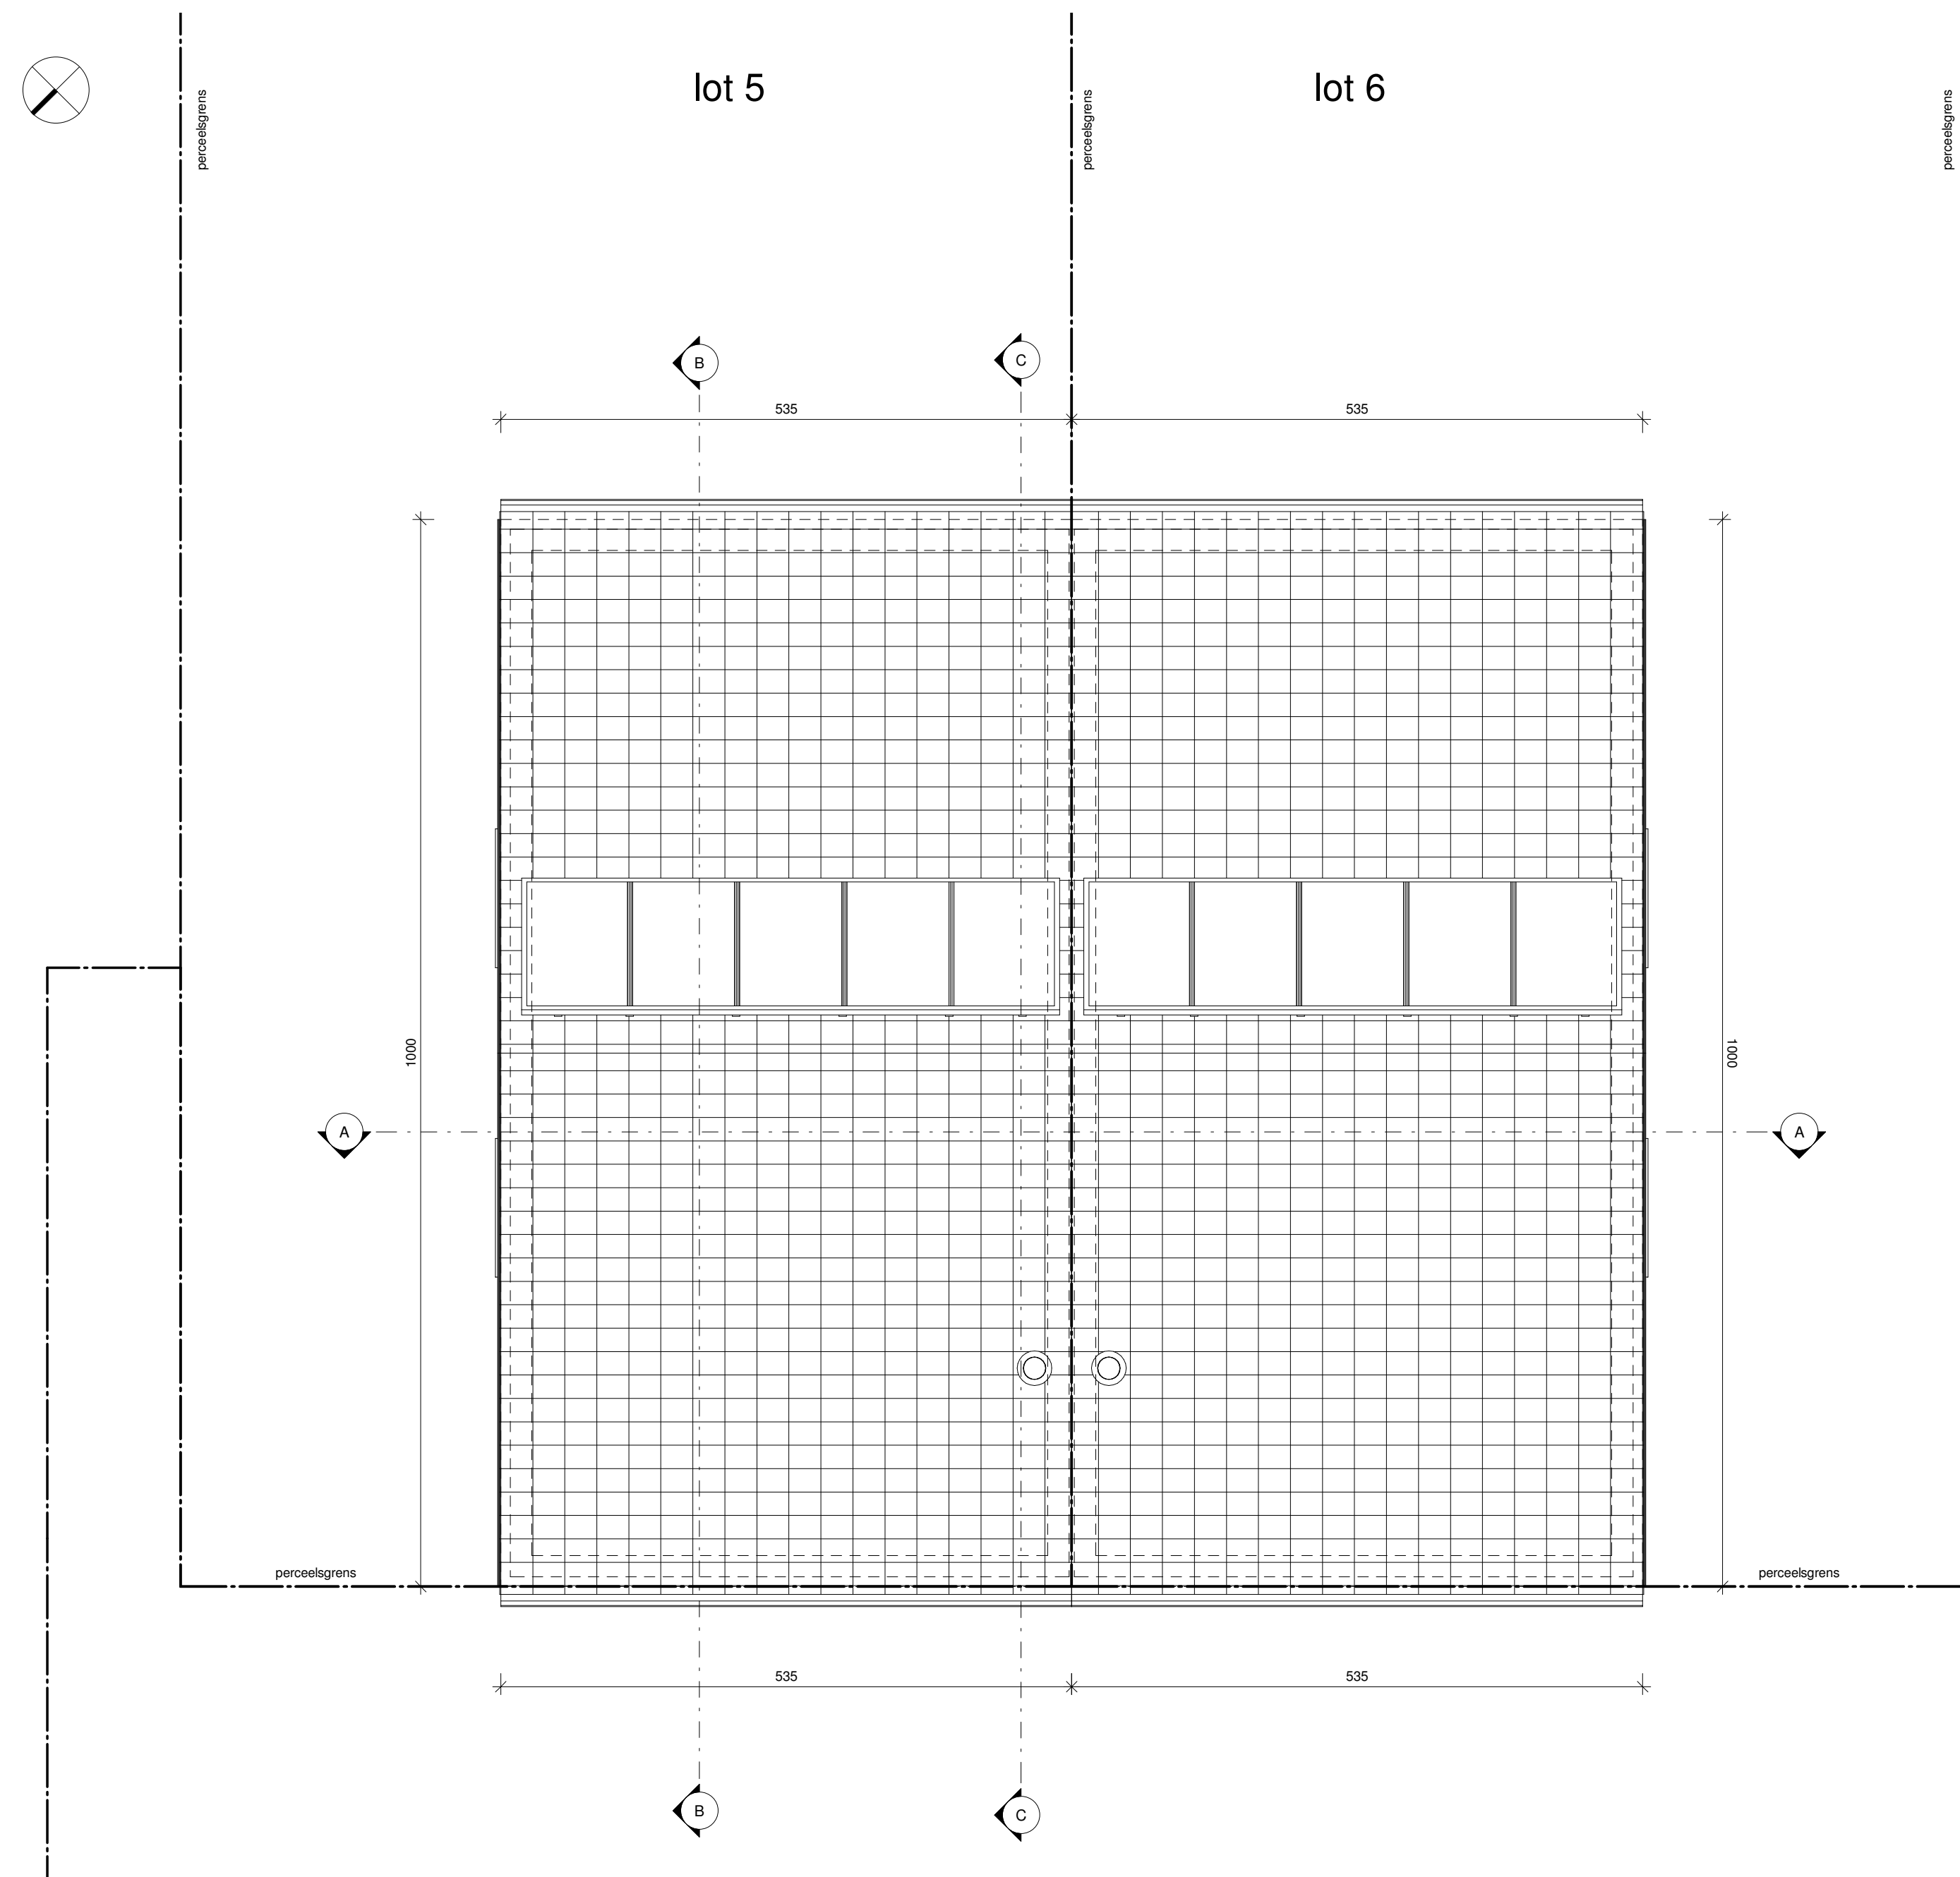

Lot 5 tem 6 - Plan dak

1 : 50

- STABILITEIT**
- ALLE CONSTRUCTIEVE ELEMENTEN (BALKEN, LIGGERS,...) ZIJN UIT TE VOEREN VOLGENS DE STABILITEITSSTUDIE
 - FUNDERING TOT OP VASTE EN VORSTVRIJE GROND EN VOLGENS STABILITEITSSTUDIE EN SONDERINGSVERSLAG.
- EPB-REGELGEVING**
- ISOLATIE- EN VENTILATIEVOORZIENINGEN UIT TE VOEREN VOLGENS OVEREENSTEMMENDE BEREKENINGEN EPB.
- BRANDBEVEILIGING**
- ROOKMELDERS TE VOORZIEN VOLGENS RICHTLIJNEN VAN DE BRANDWEER EN CONFORM HET DECREET HOUDENDE DE BEVEILIGING VAN WONINGEN DOOR OPTISCHE ROOKMELDERS (BS 13.06.2008)

cka+ Hogeschoolstraat - bouwen van 6 woningen
clockart architecture

UV
Diksmuidestraat - Hogeschoolstraat 8840 Staden
Kadasternummer: Afd. 1, Sectie A, deel van nr. 1052L, 1052X en 1052Y

DATUM	OMSCHRIJVING
...	voorontwerp
...	bouwaanvraag
...	uitvoeringsdossier
...	basis aanbesteding

OPDRACHTGEVER	ONTWERPER
Bouwhet Bedrijfsnaam Bouwhet Contactnaam Straat Nummer 1234 Gemeente 001234567	Clockart Architecture BV o.v.ee BVBA F. Clockart, architect Dorpsstraat 91a 8500 Koksijde 09073 66 62

Project: Hogeschoolstraat

0.1 LOT 5-6_GRONDPLANNEN