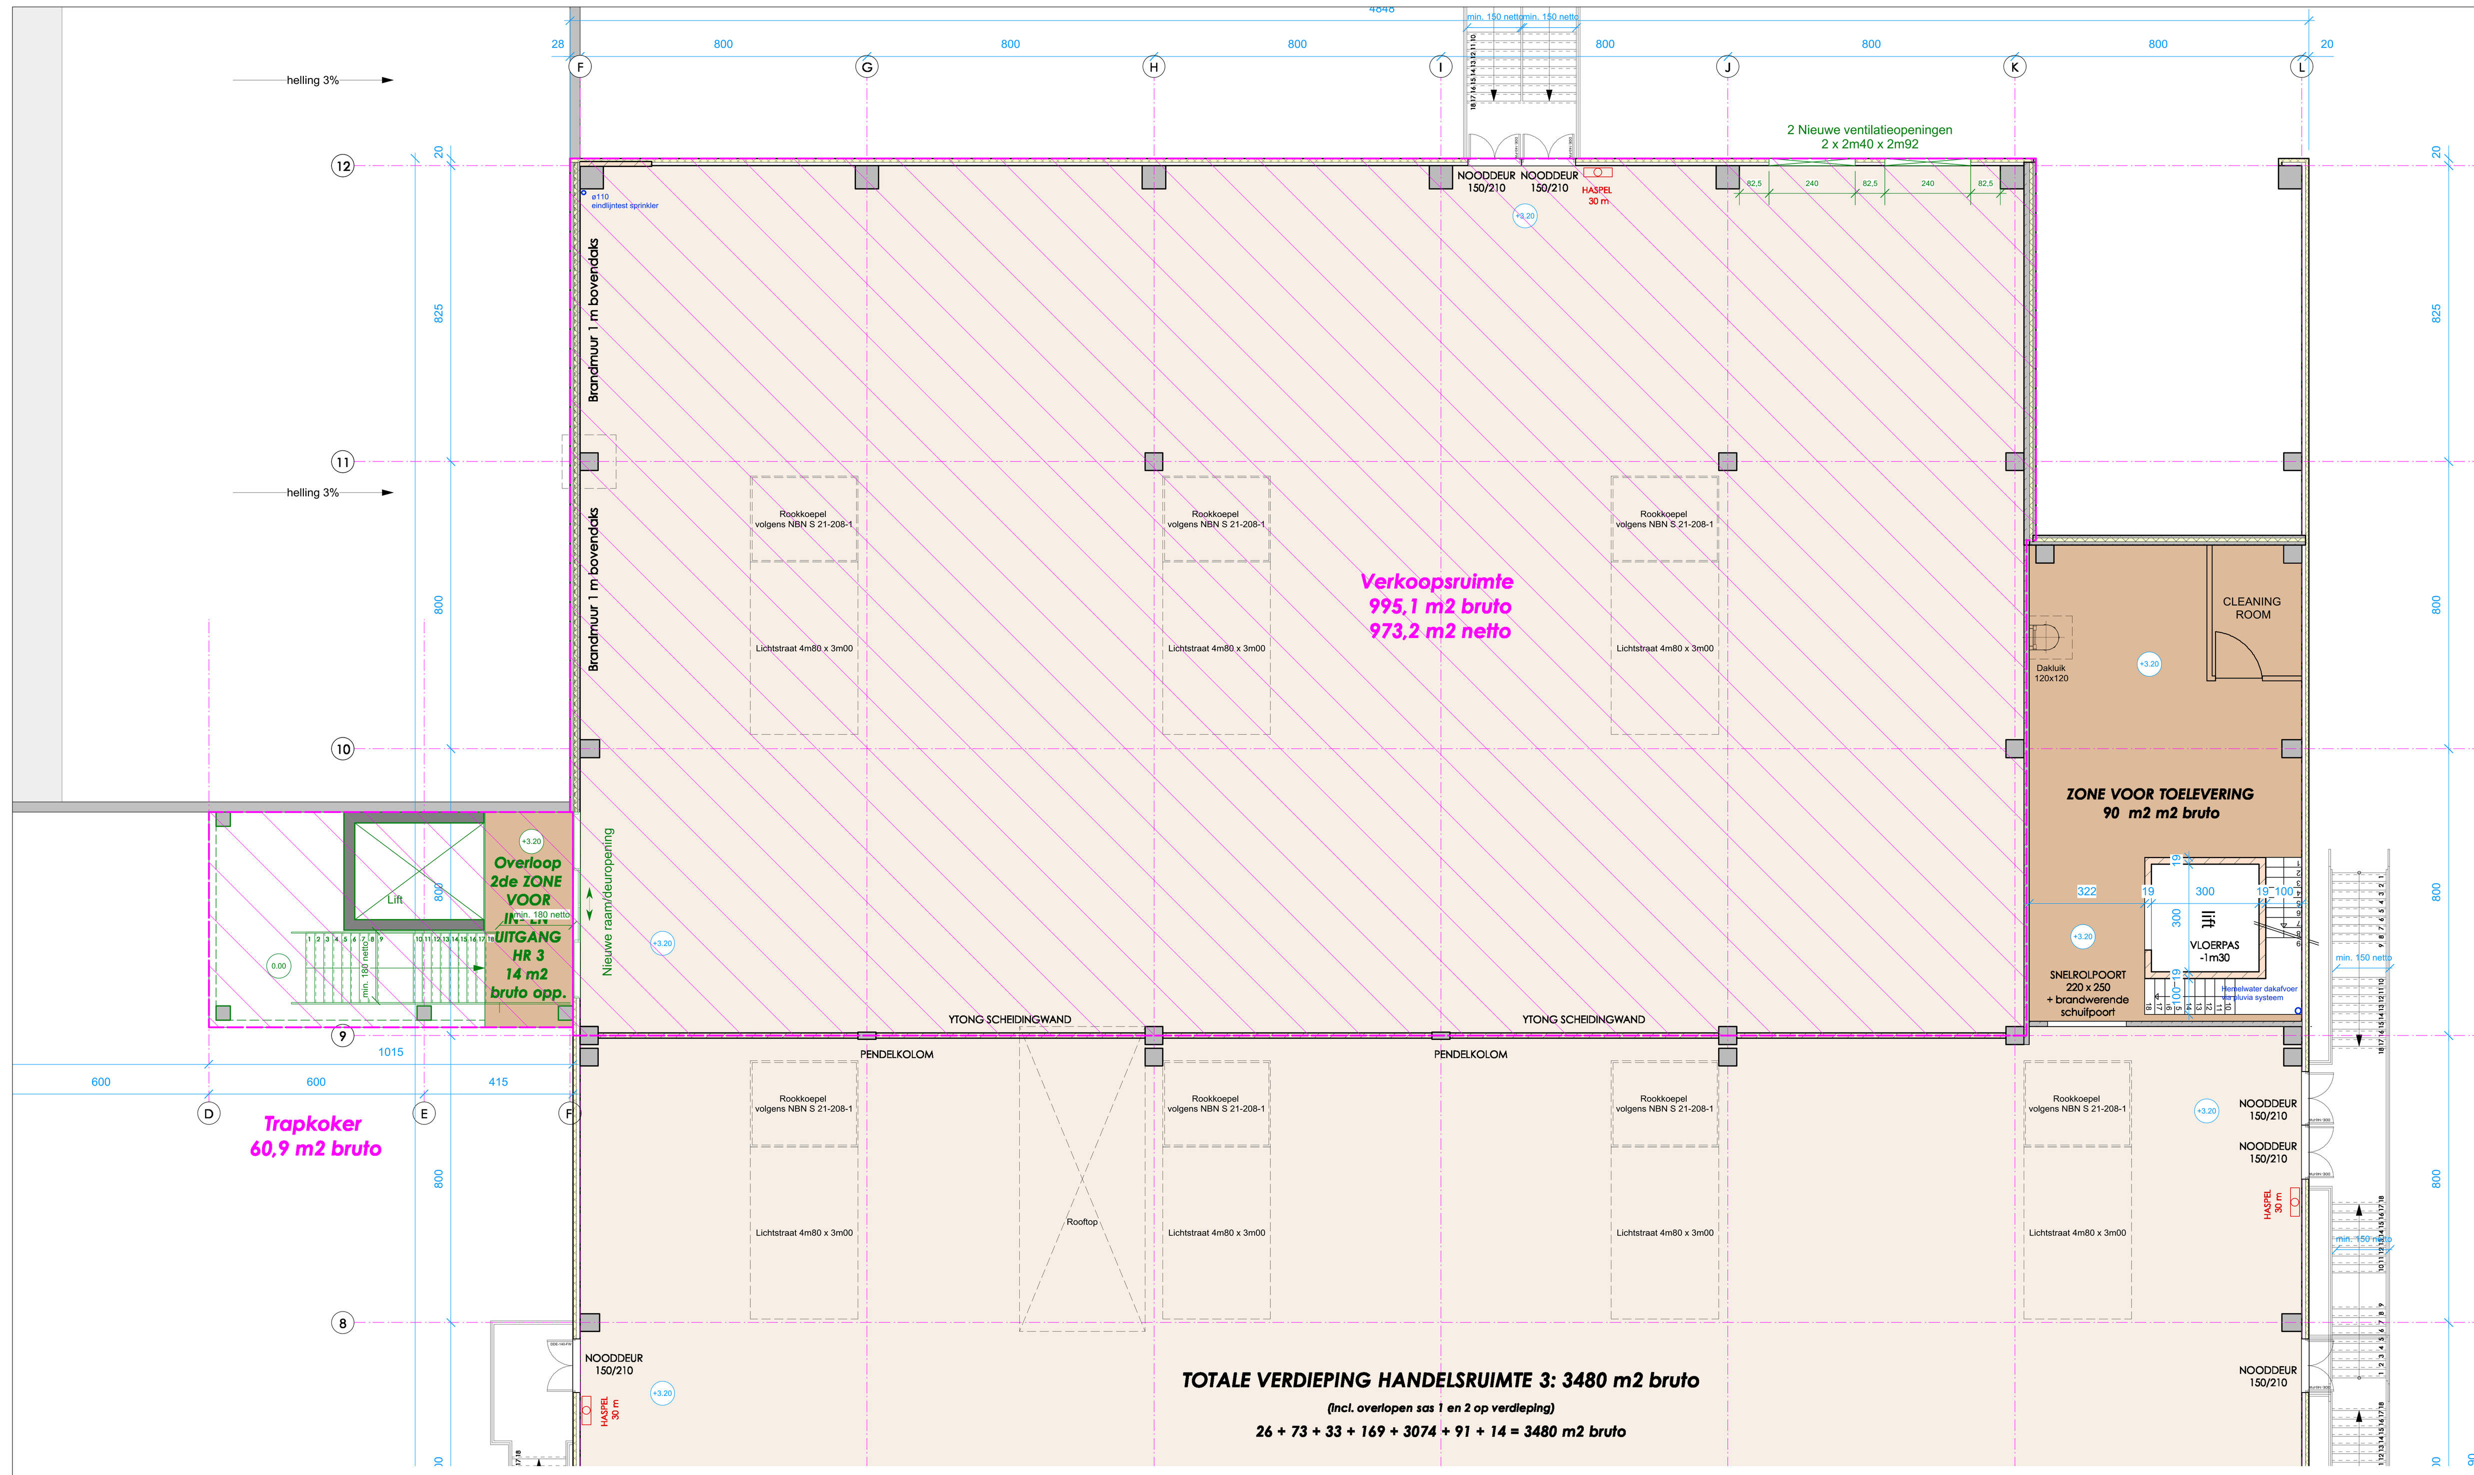

GRONDPLAN HANDELSRUIMTE 3: NIVEAU 1
schaal 1/100

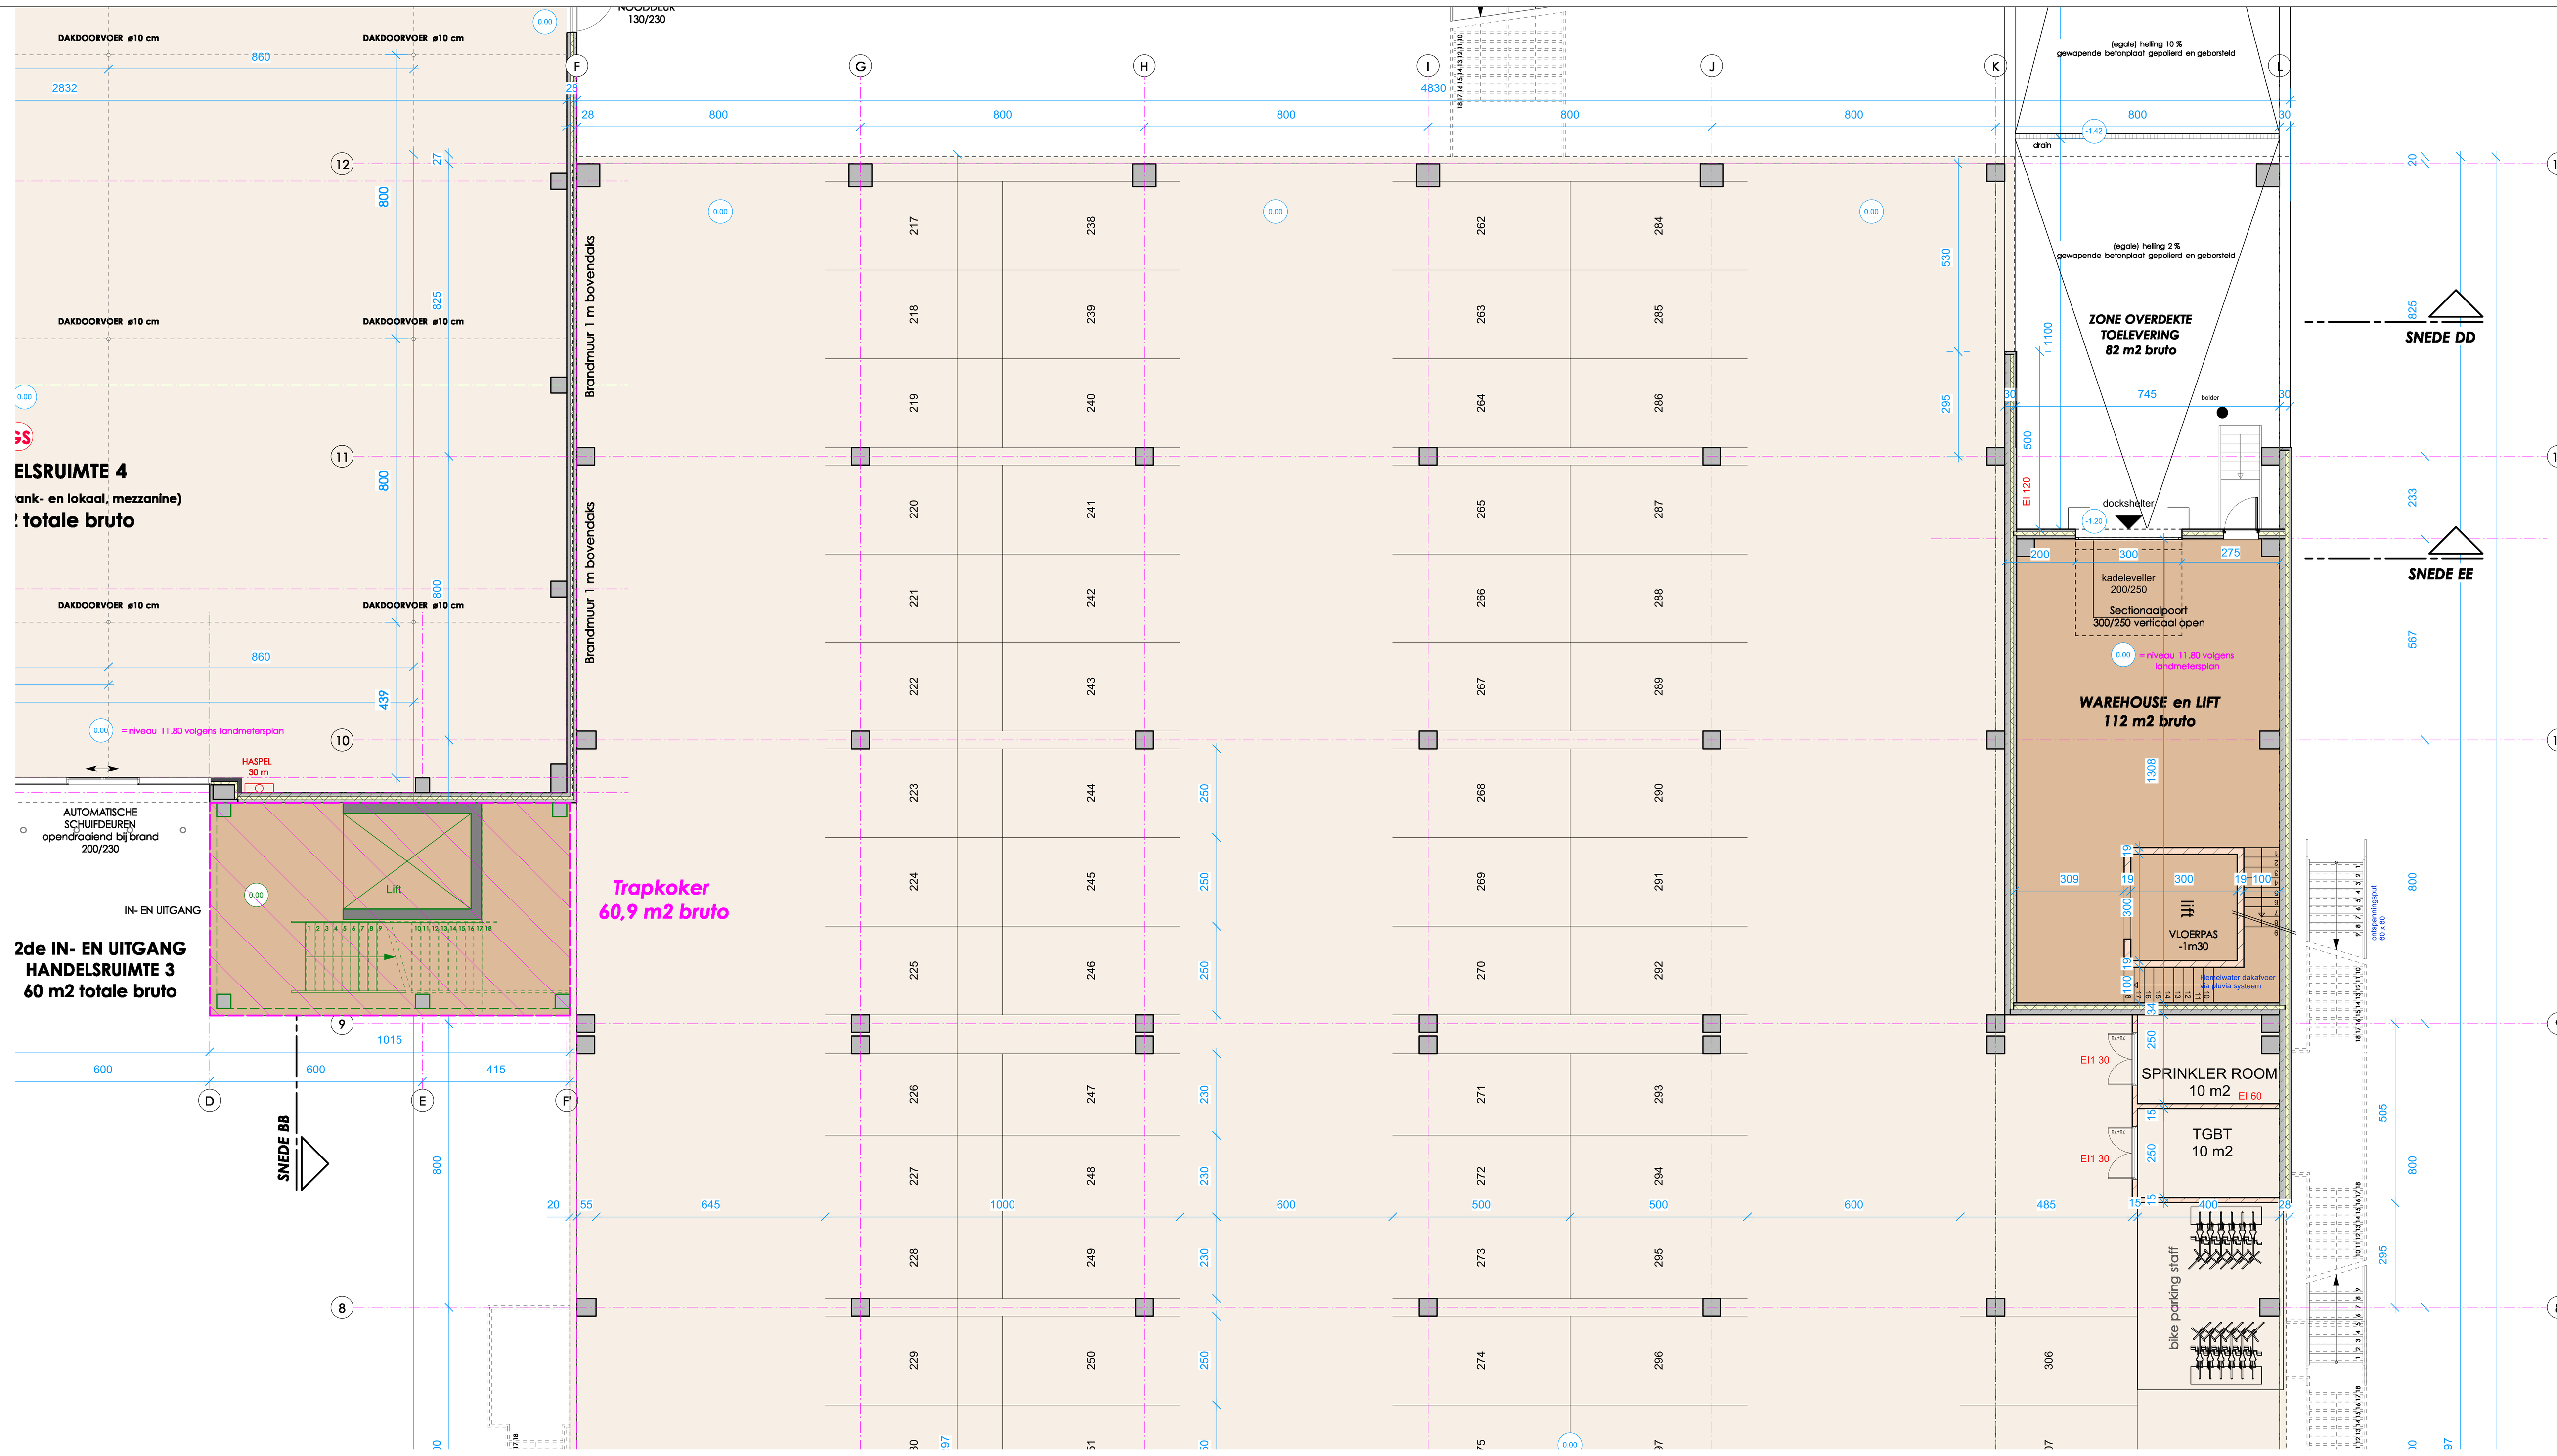

GRONDPLAN HANDELSRUIMTE 3: NIVEAU 0
schaal 1/100

MATERIALEN

- _volle betonpanelen
- _gewapend beton
- _binnenmetselwerk
- _geïsoleerde betonpanelen
- _getrokken of geperforeerde staalplaat
- _geïsoleerde sandwichpanelen

GEVELMATERIALEN

1. Sandwichpanelen kleur: wit
2. Sandwichpanelen kleur: zwart
3. YGO Cassettepanelen verticaal kleur: zwart
4. Aluminium raamprofielen kleur: zwart
5. Muurafdekpofiel kleur: wit
6. Muurafdekprofiel kleur: zwart

7a. Metalen deur kleur: zwart
7b. Metalen deur kleur: wit
8a. Sectionaalpoort kleur: zwart
8b. Sectionaalpoort kleur: wit

9. Betonnen loskade / kolom / balk / wand kleur: grijs
10. Betonnen plint kleur: grijs
11. Gladde geïsoleerde betonnen gevelpanelen kleur: grijs
12. Zone voor publiciteit
13. YGO Cassettepanelen kleur: geel
14. Muurafdekpofiel kleur: geel

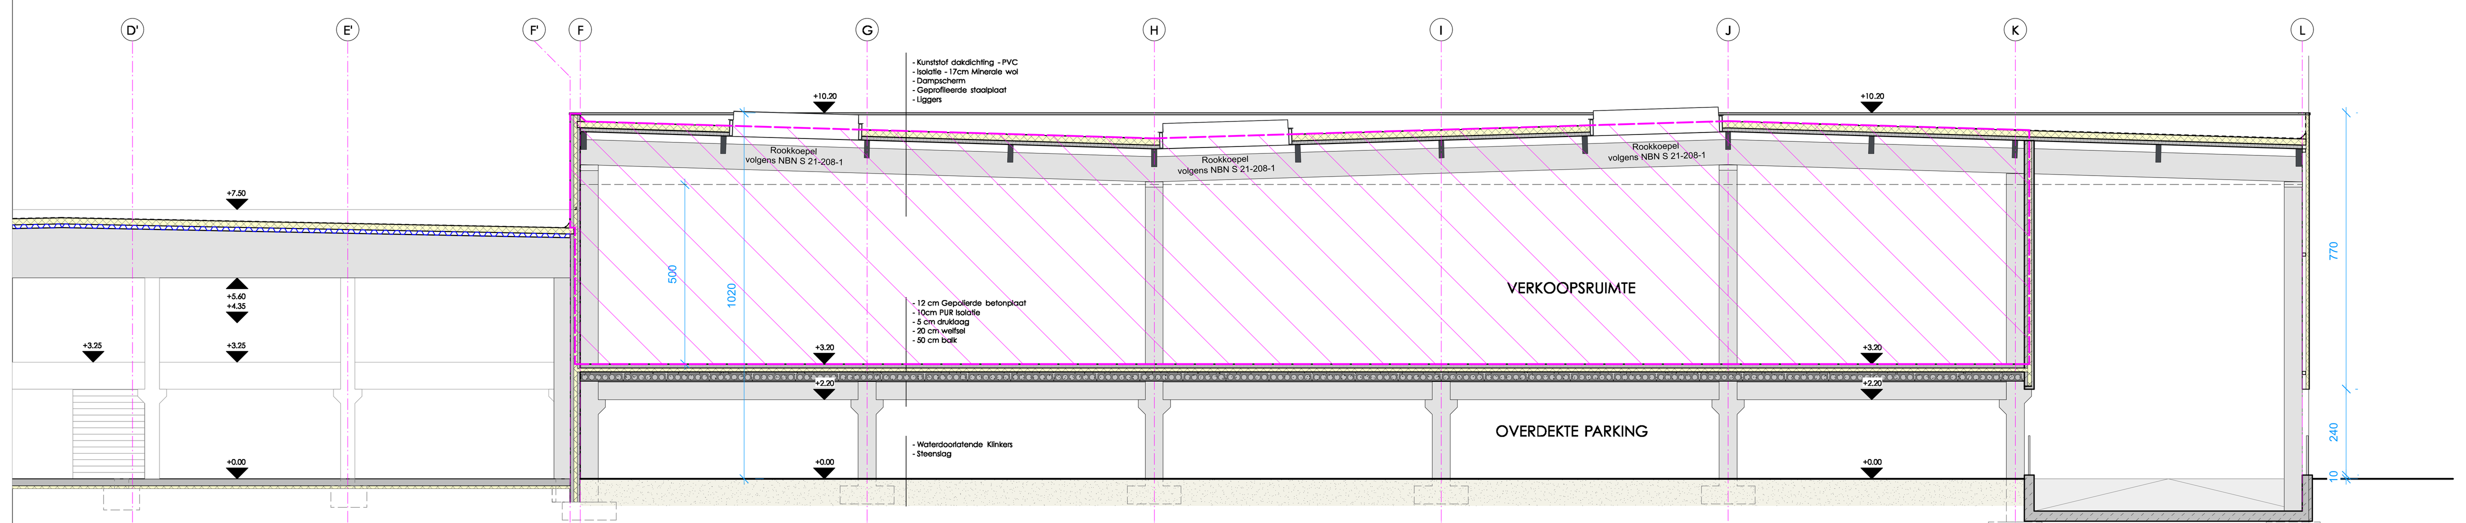

Snede DD'
schaal 1/100

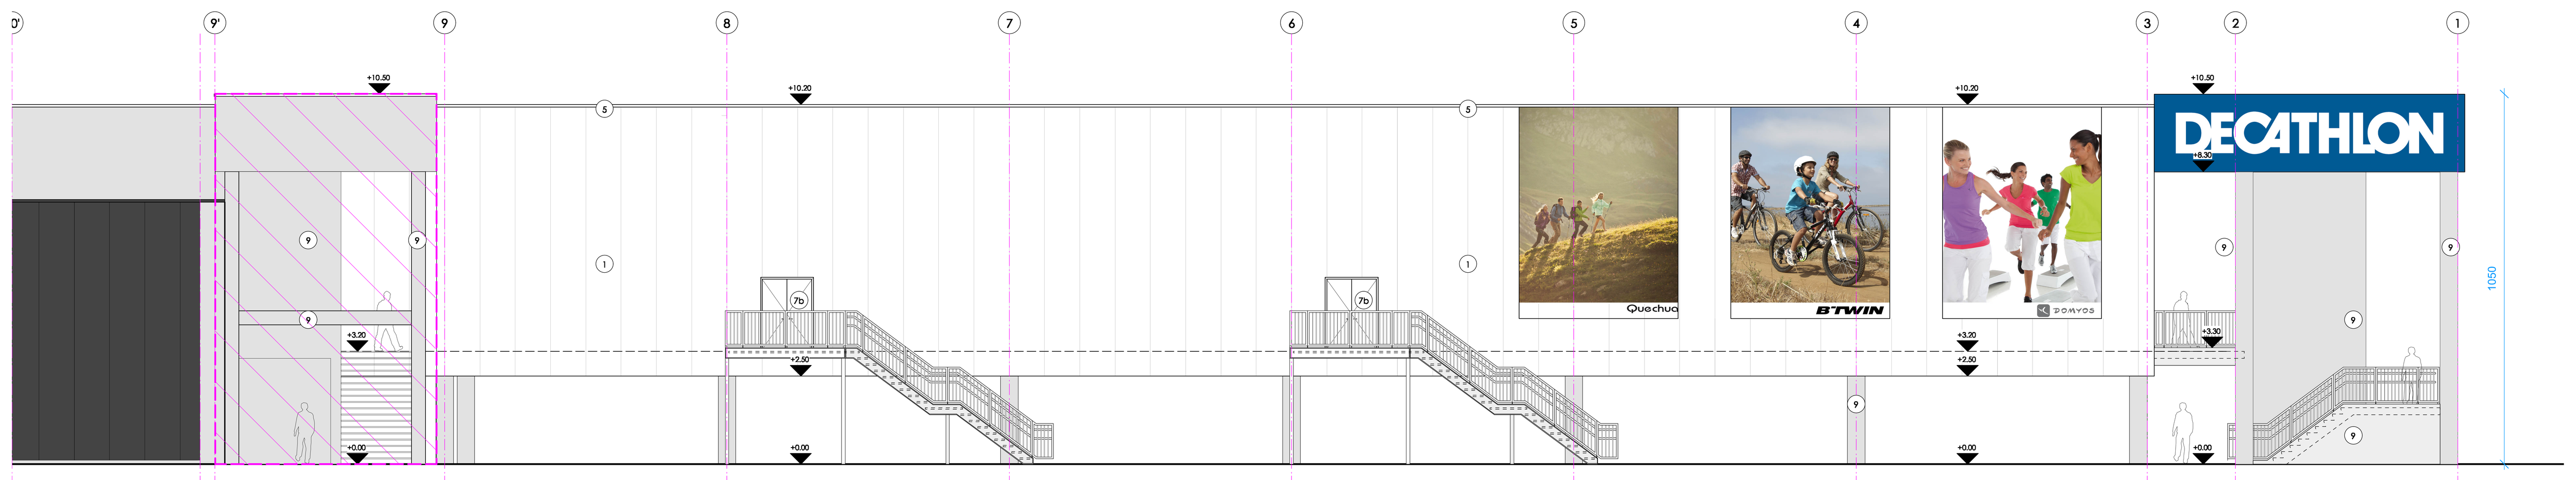

ZIJAANZICHT HANDELSRUIMTE 3 - PARKINGZIJDE
schaal 1/100

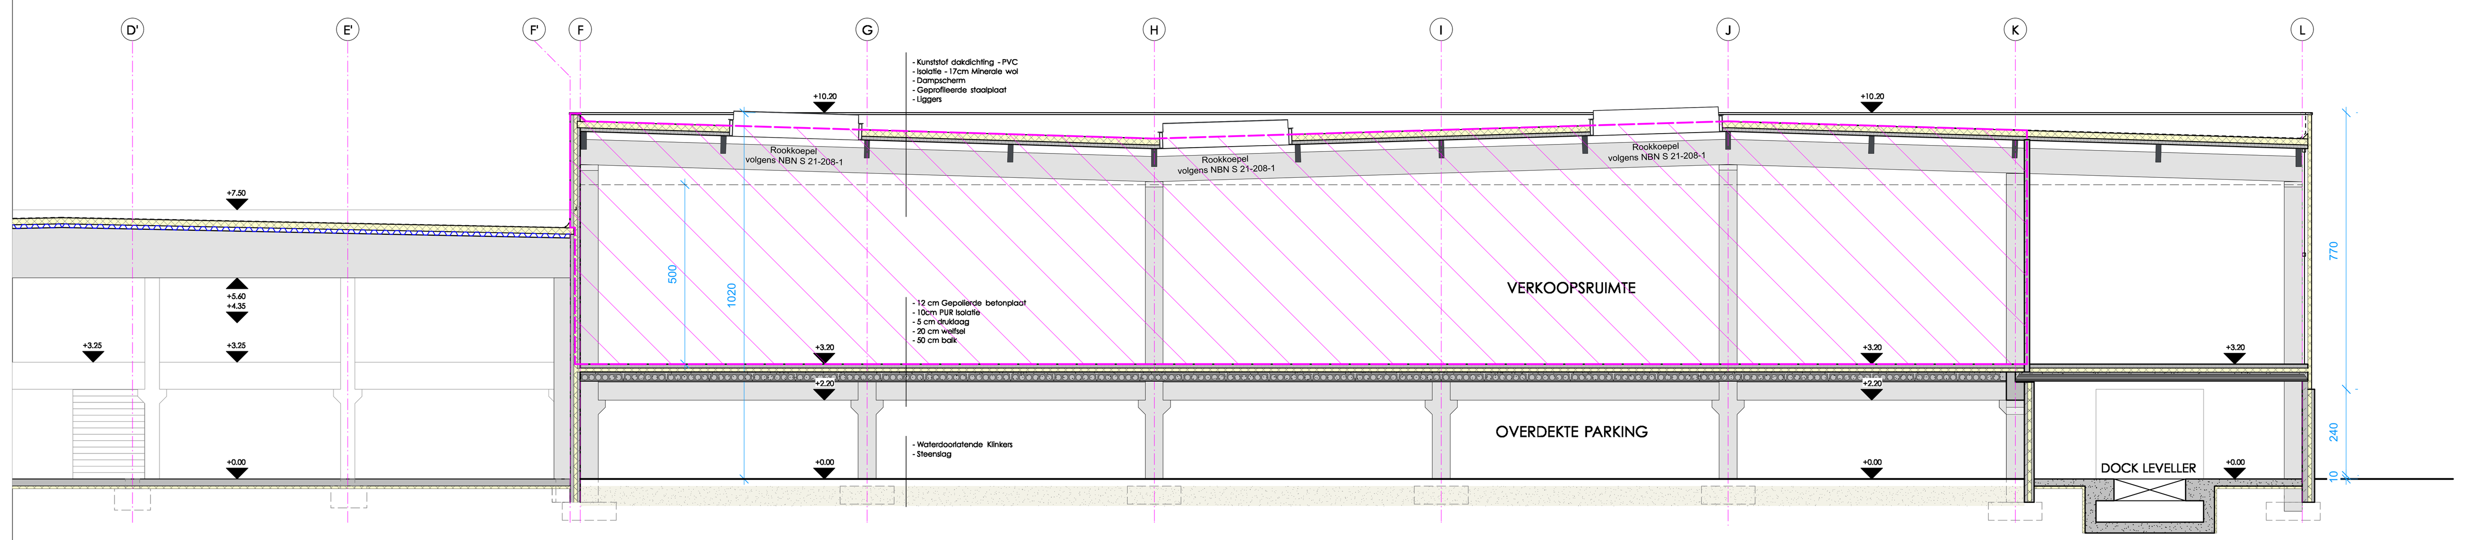

Snede EE'
schaal 1/100

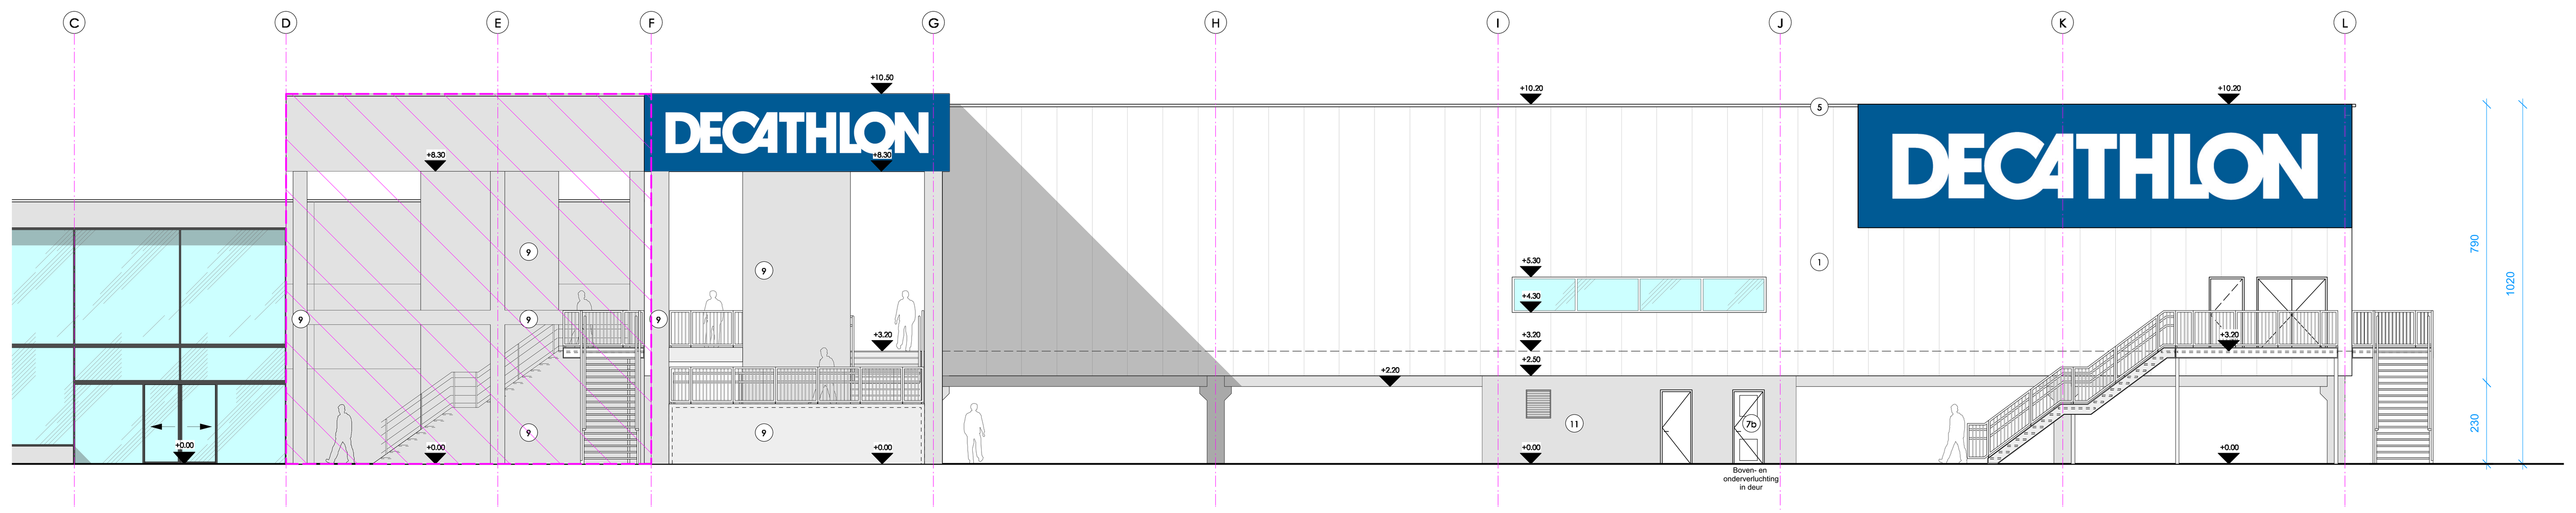

VOORAANZICHT HANDELSRUIMTE 3
schaal 1/100

TECRO & KREA ARCHITECTEN

DOSSIERNUMMER
13.3245
VERHUUR

OMGEVINGSVERGUNNING

BOUWHEER YGO bvba
vertegenwoordigd door: **Yves Govaerts**
Waterschransweg 2
B - 2500 - LIER

BOUWPLAATS: Antwerpsesteenweg 467, 477, 479, 489
B - 2500 LIER

afdeling: 3
sectie: F
n°: 678g, 679g, 682l, 682n, 682w (deel), 682p, 683k, 687d (deel), 691x

PROJECT: BOUWEN VAN HANDELSRUIMTES MET BIJHORENDE PARKING

VOORWERP: Verhuur Handelsruimte 3b - Grondplannen
VERHUUR

ARCHITECT
TECRO & KREA BVBA
Blarenberglaan 4/001 - 2800 Mechelen
BTW/TVA 430 564 885
Tel. 015-29 11 33

vertegenwoordigd door:
A. CROON
Zaakvoerder

vertegenwoordigd door:
TECRO & KREA ARCHITECTEN BVBA
S. MERTENS
Architect-zaakvoerder

Verhuur Handelsruimte 3b - Grondplannen

n°	Datum	Tekenaar	Revisie:

Formaat: 170 / 91,4
Project manager: bva
Schaal:
Getekend door: jw
Datum: 27/11/2019
PAG. N°: 4.02
INDEX: