



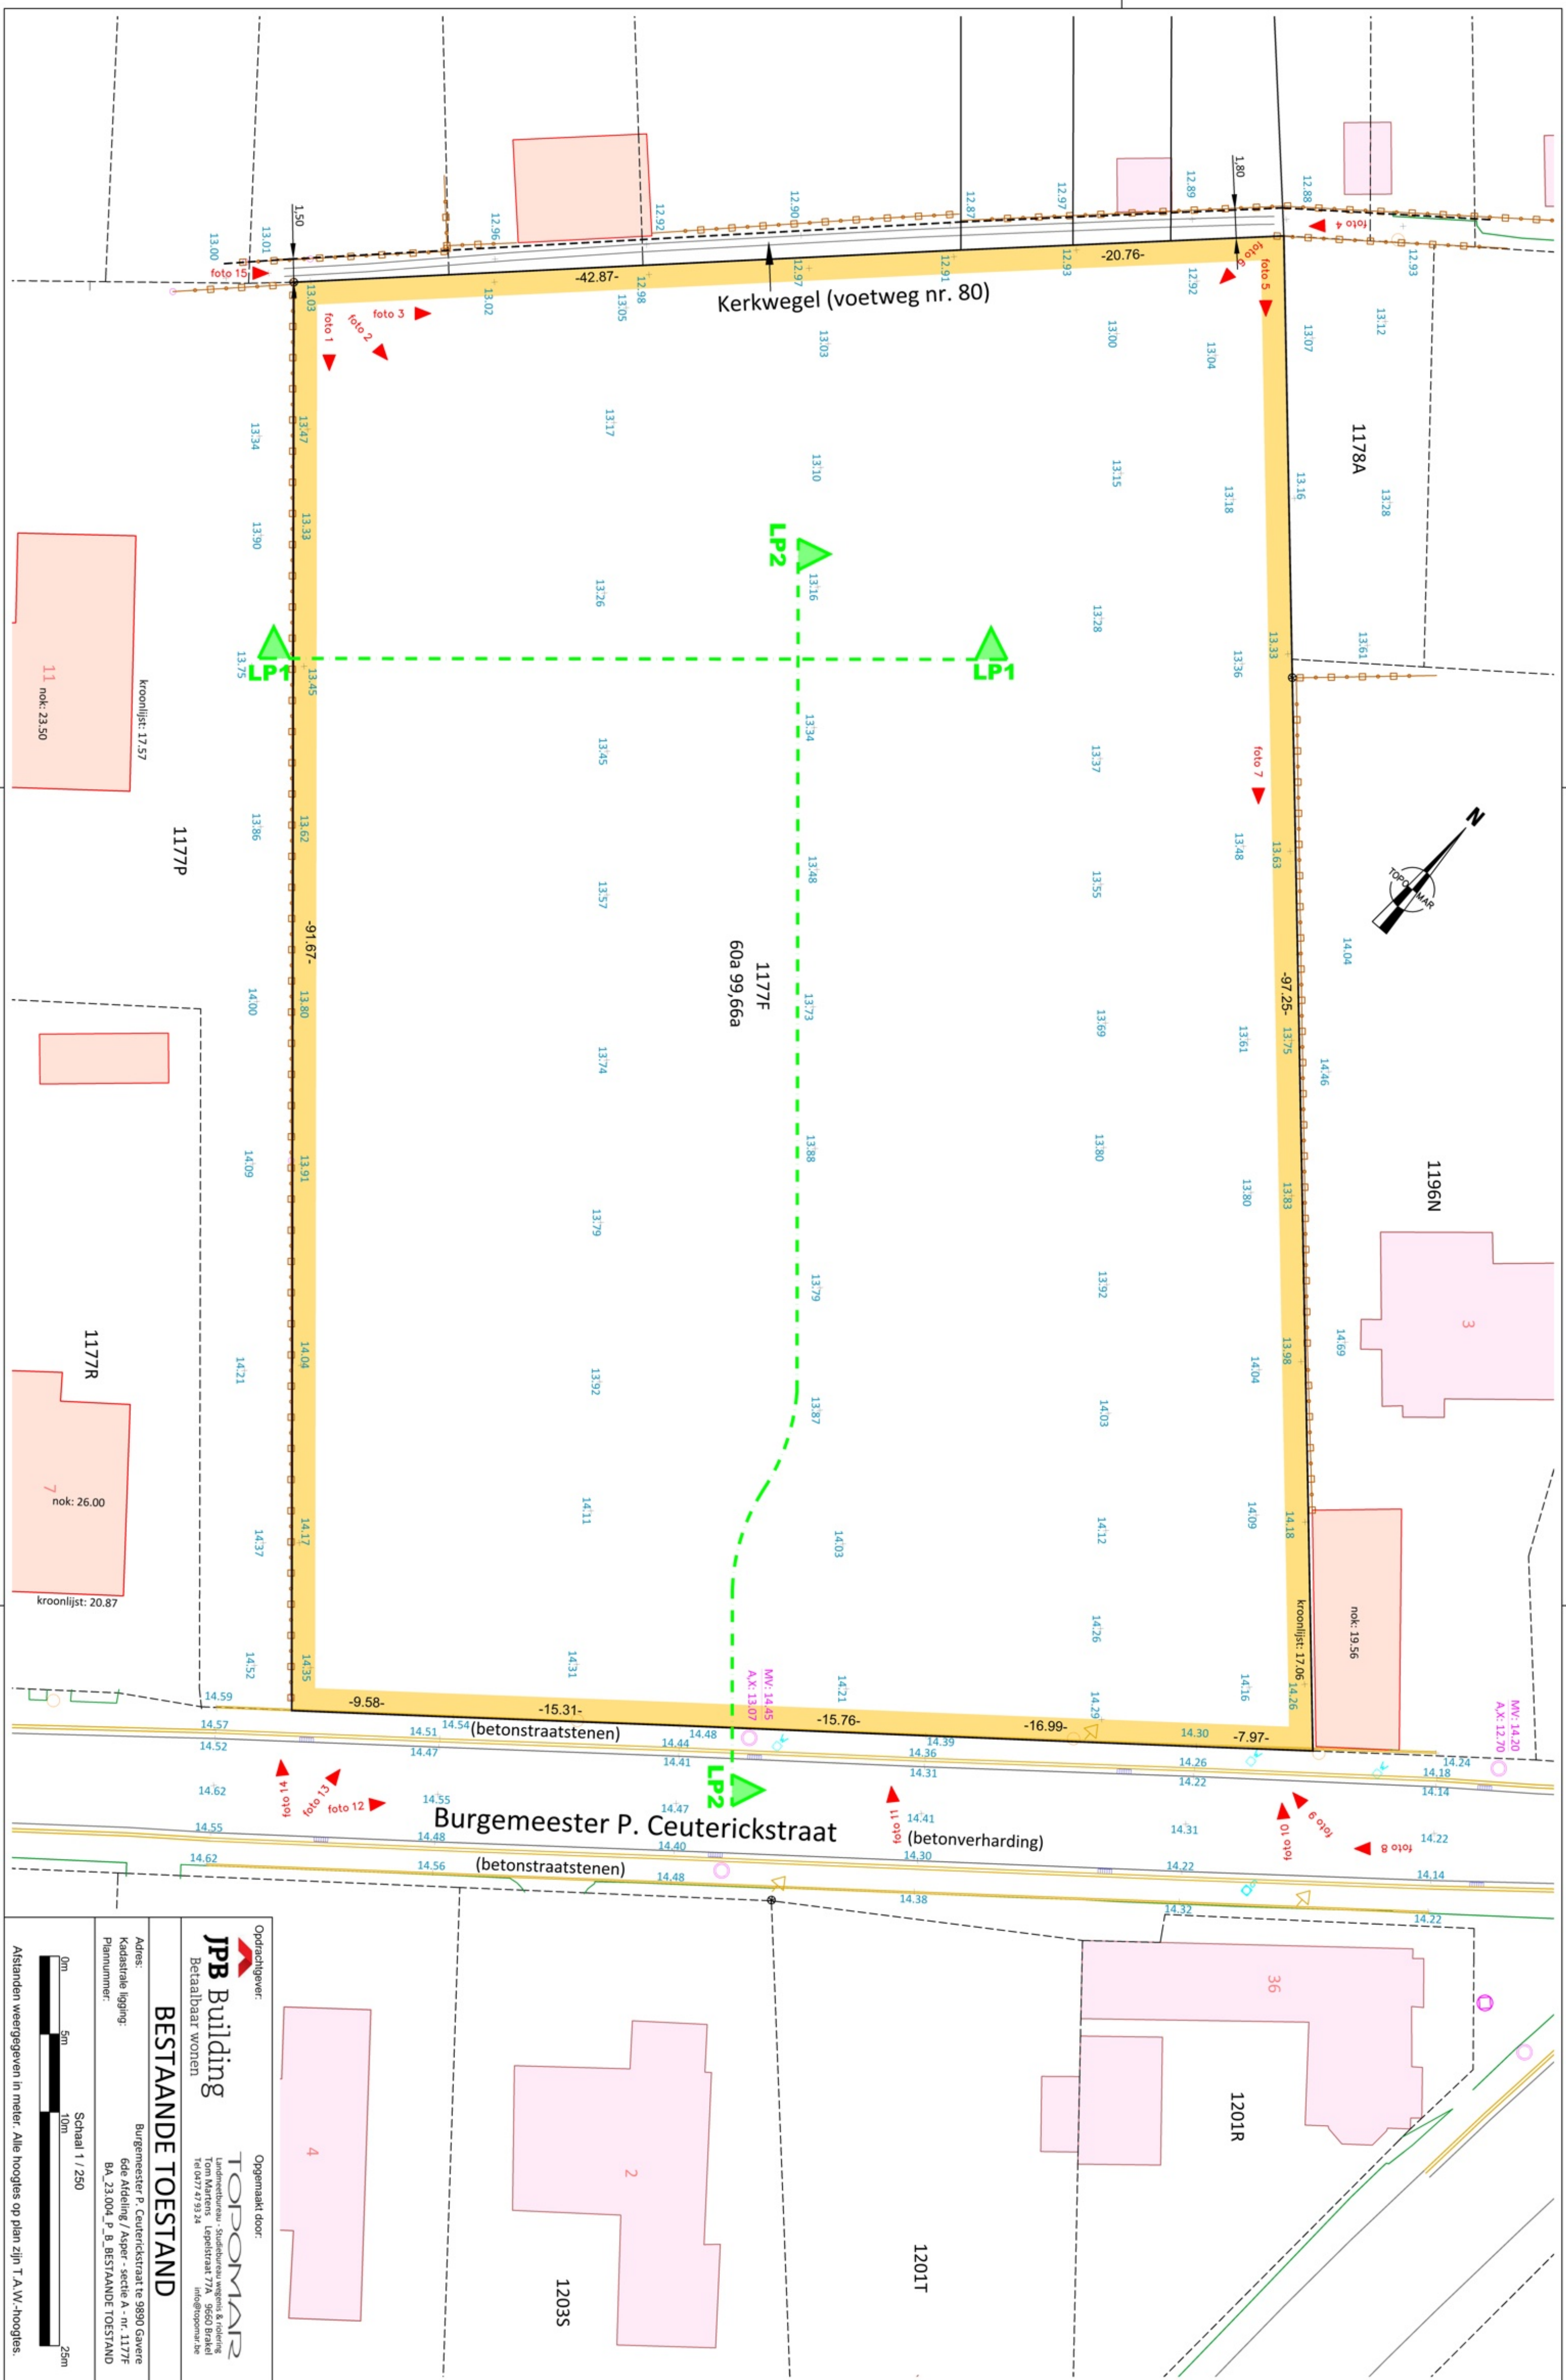

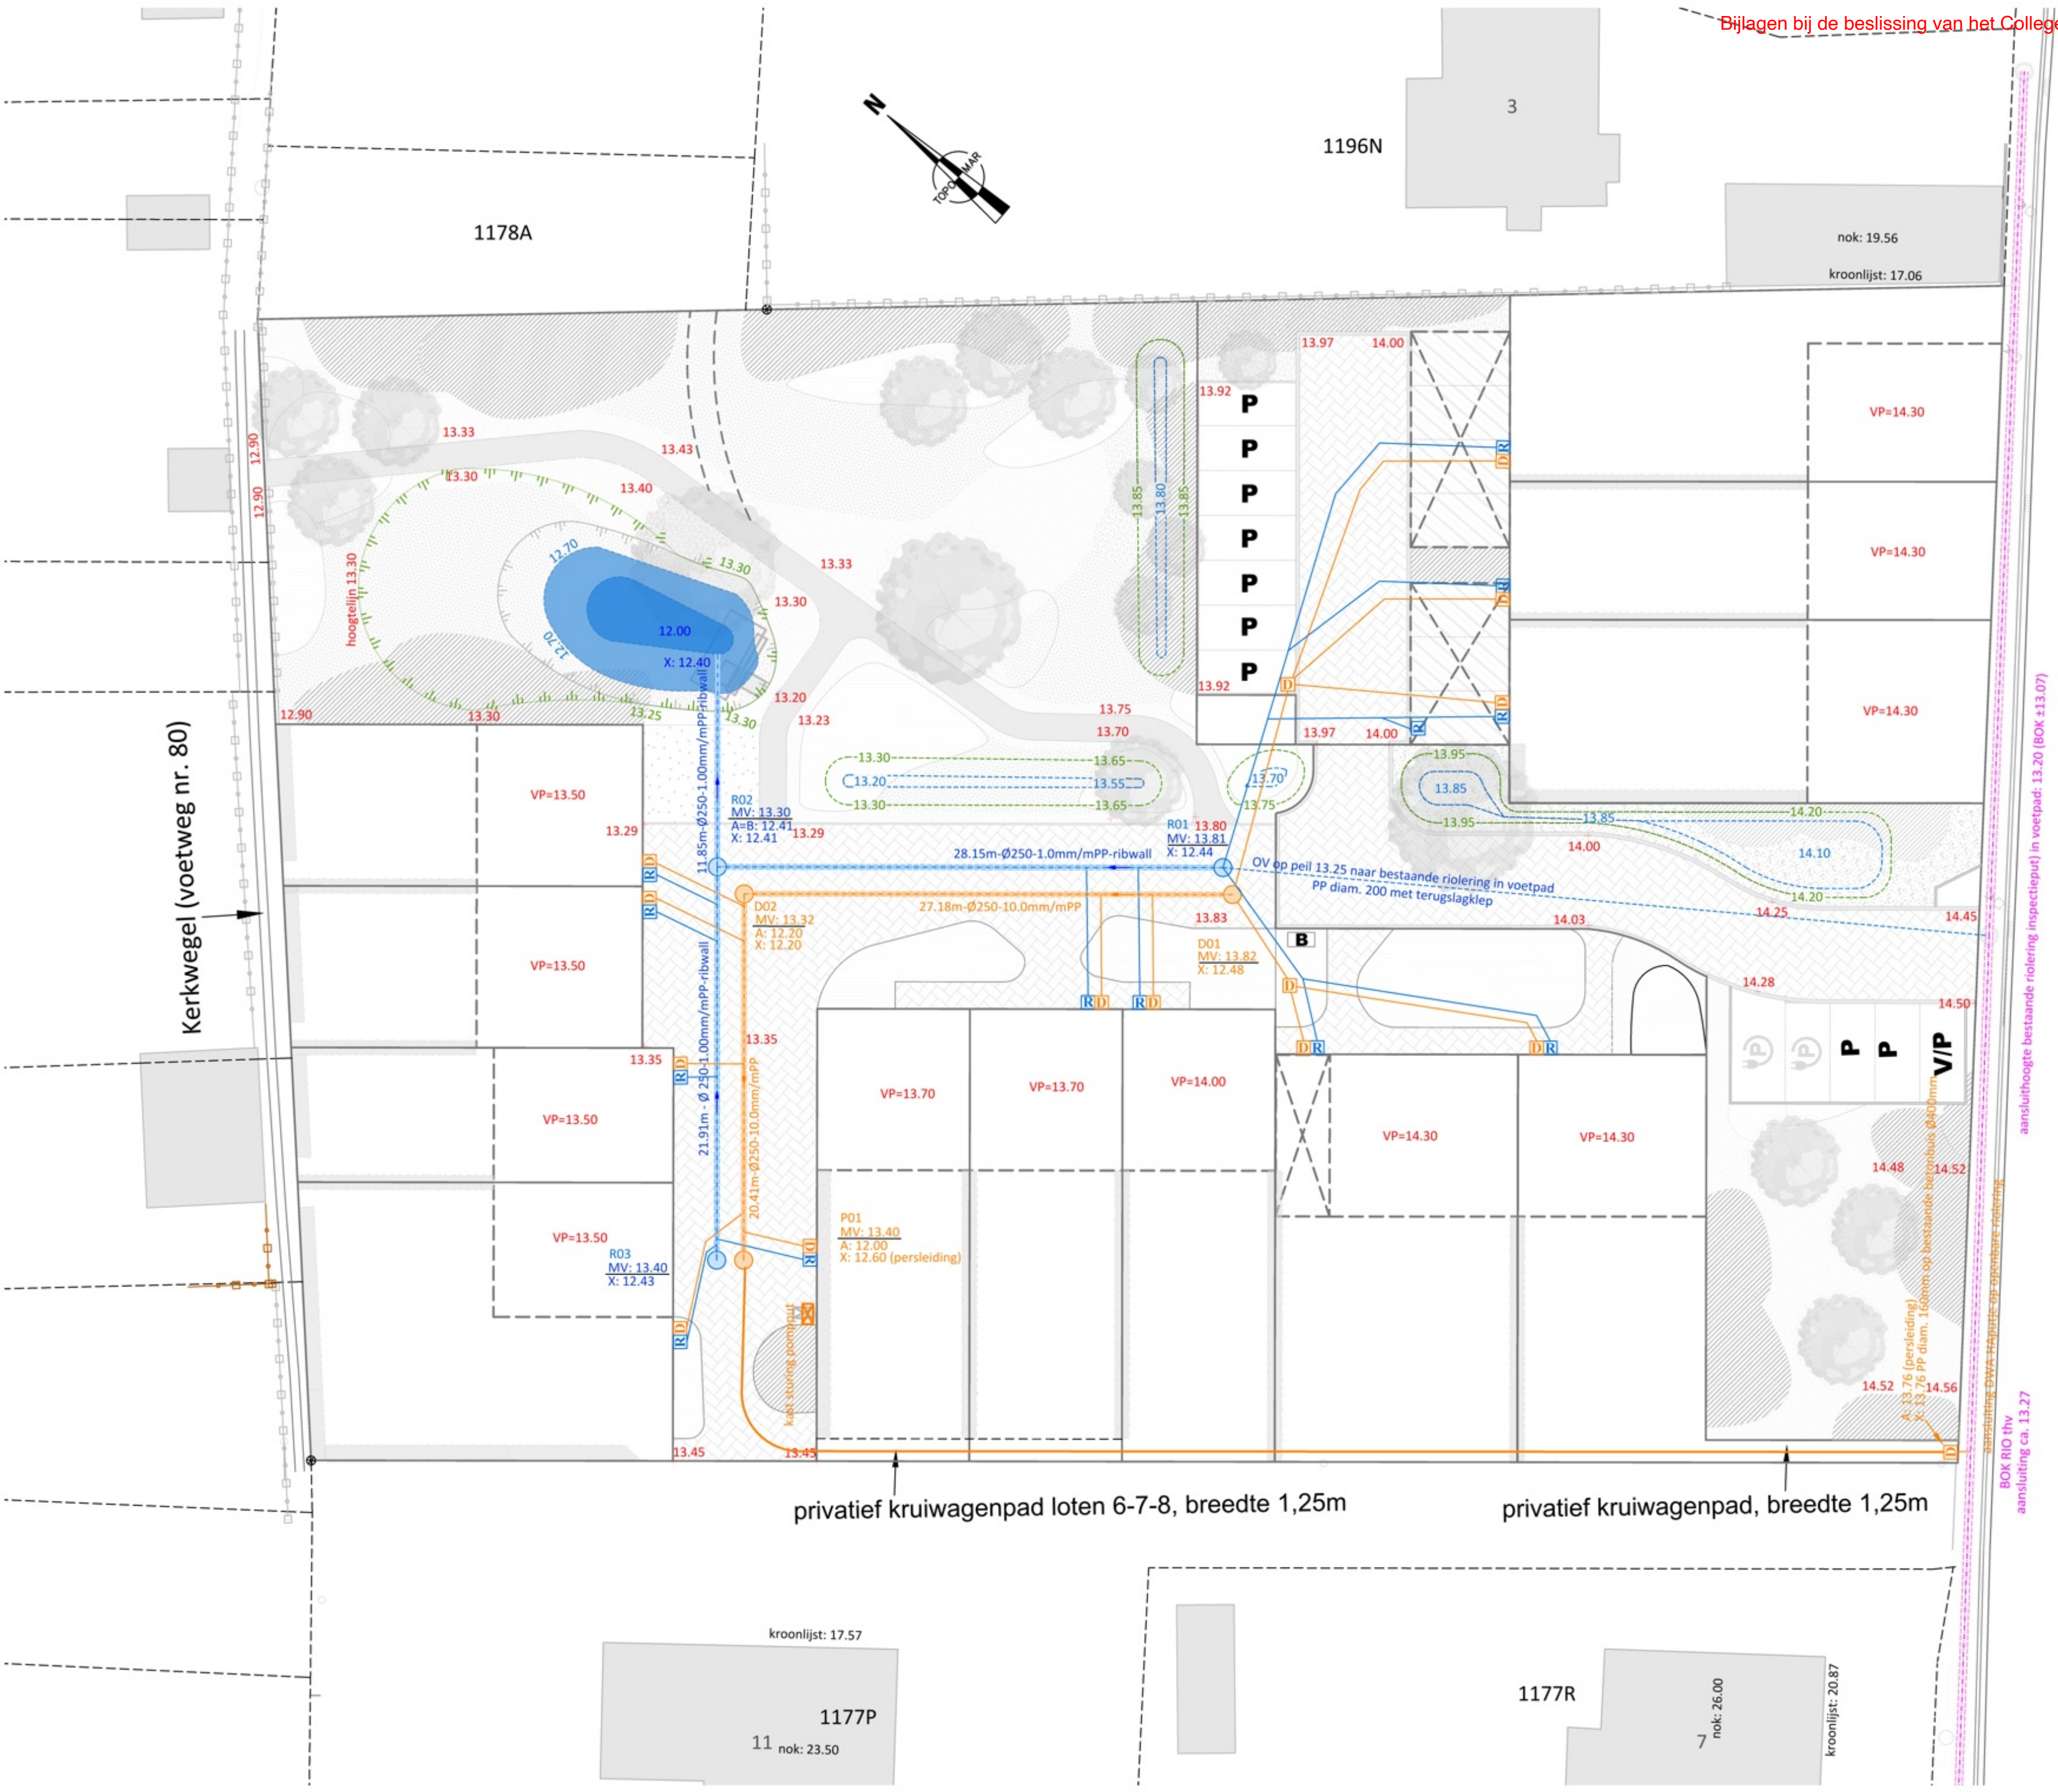

Burgemeester P. Ceuterickstraat

Opdrachtgever:

JPB Building

Betaalbaar wonen

Opgemaakt door:

TOPOMAR

Landmeetbureau - Studiebureau wegenis & riolering
Tom Martens - Lepelstraat 77A - 9660 Brakel
Tel 0477 47 93 24 - info@topomar.be

RIOLERINGSPLAN v2

Adres: Burgemeester P. Ceuterickstraat te 9890 Gavere


Kadastrale ligging: 6de Afdeling / Asper - sectie A - nr. 1177F

Plannummer: BA_23.004_P_N_RIOLERINGSPLAN v2

Schaal 1 / 250

0m 5m 10m 25m

Afstanden weergegeven in meter. Alle hoogtes op plan zijn T.A.W.-hoogtes.

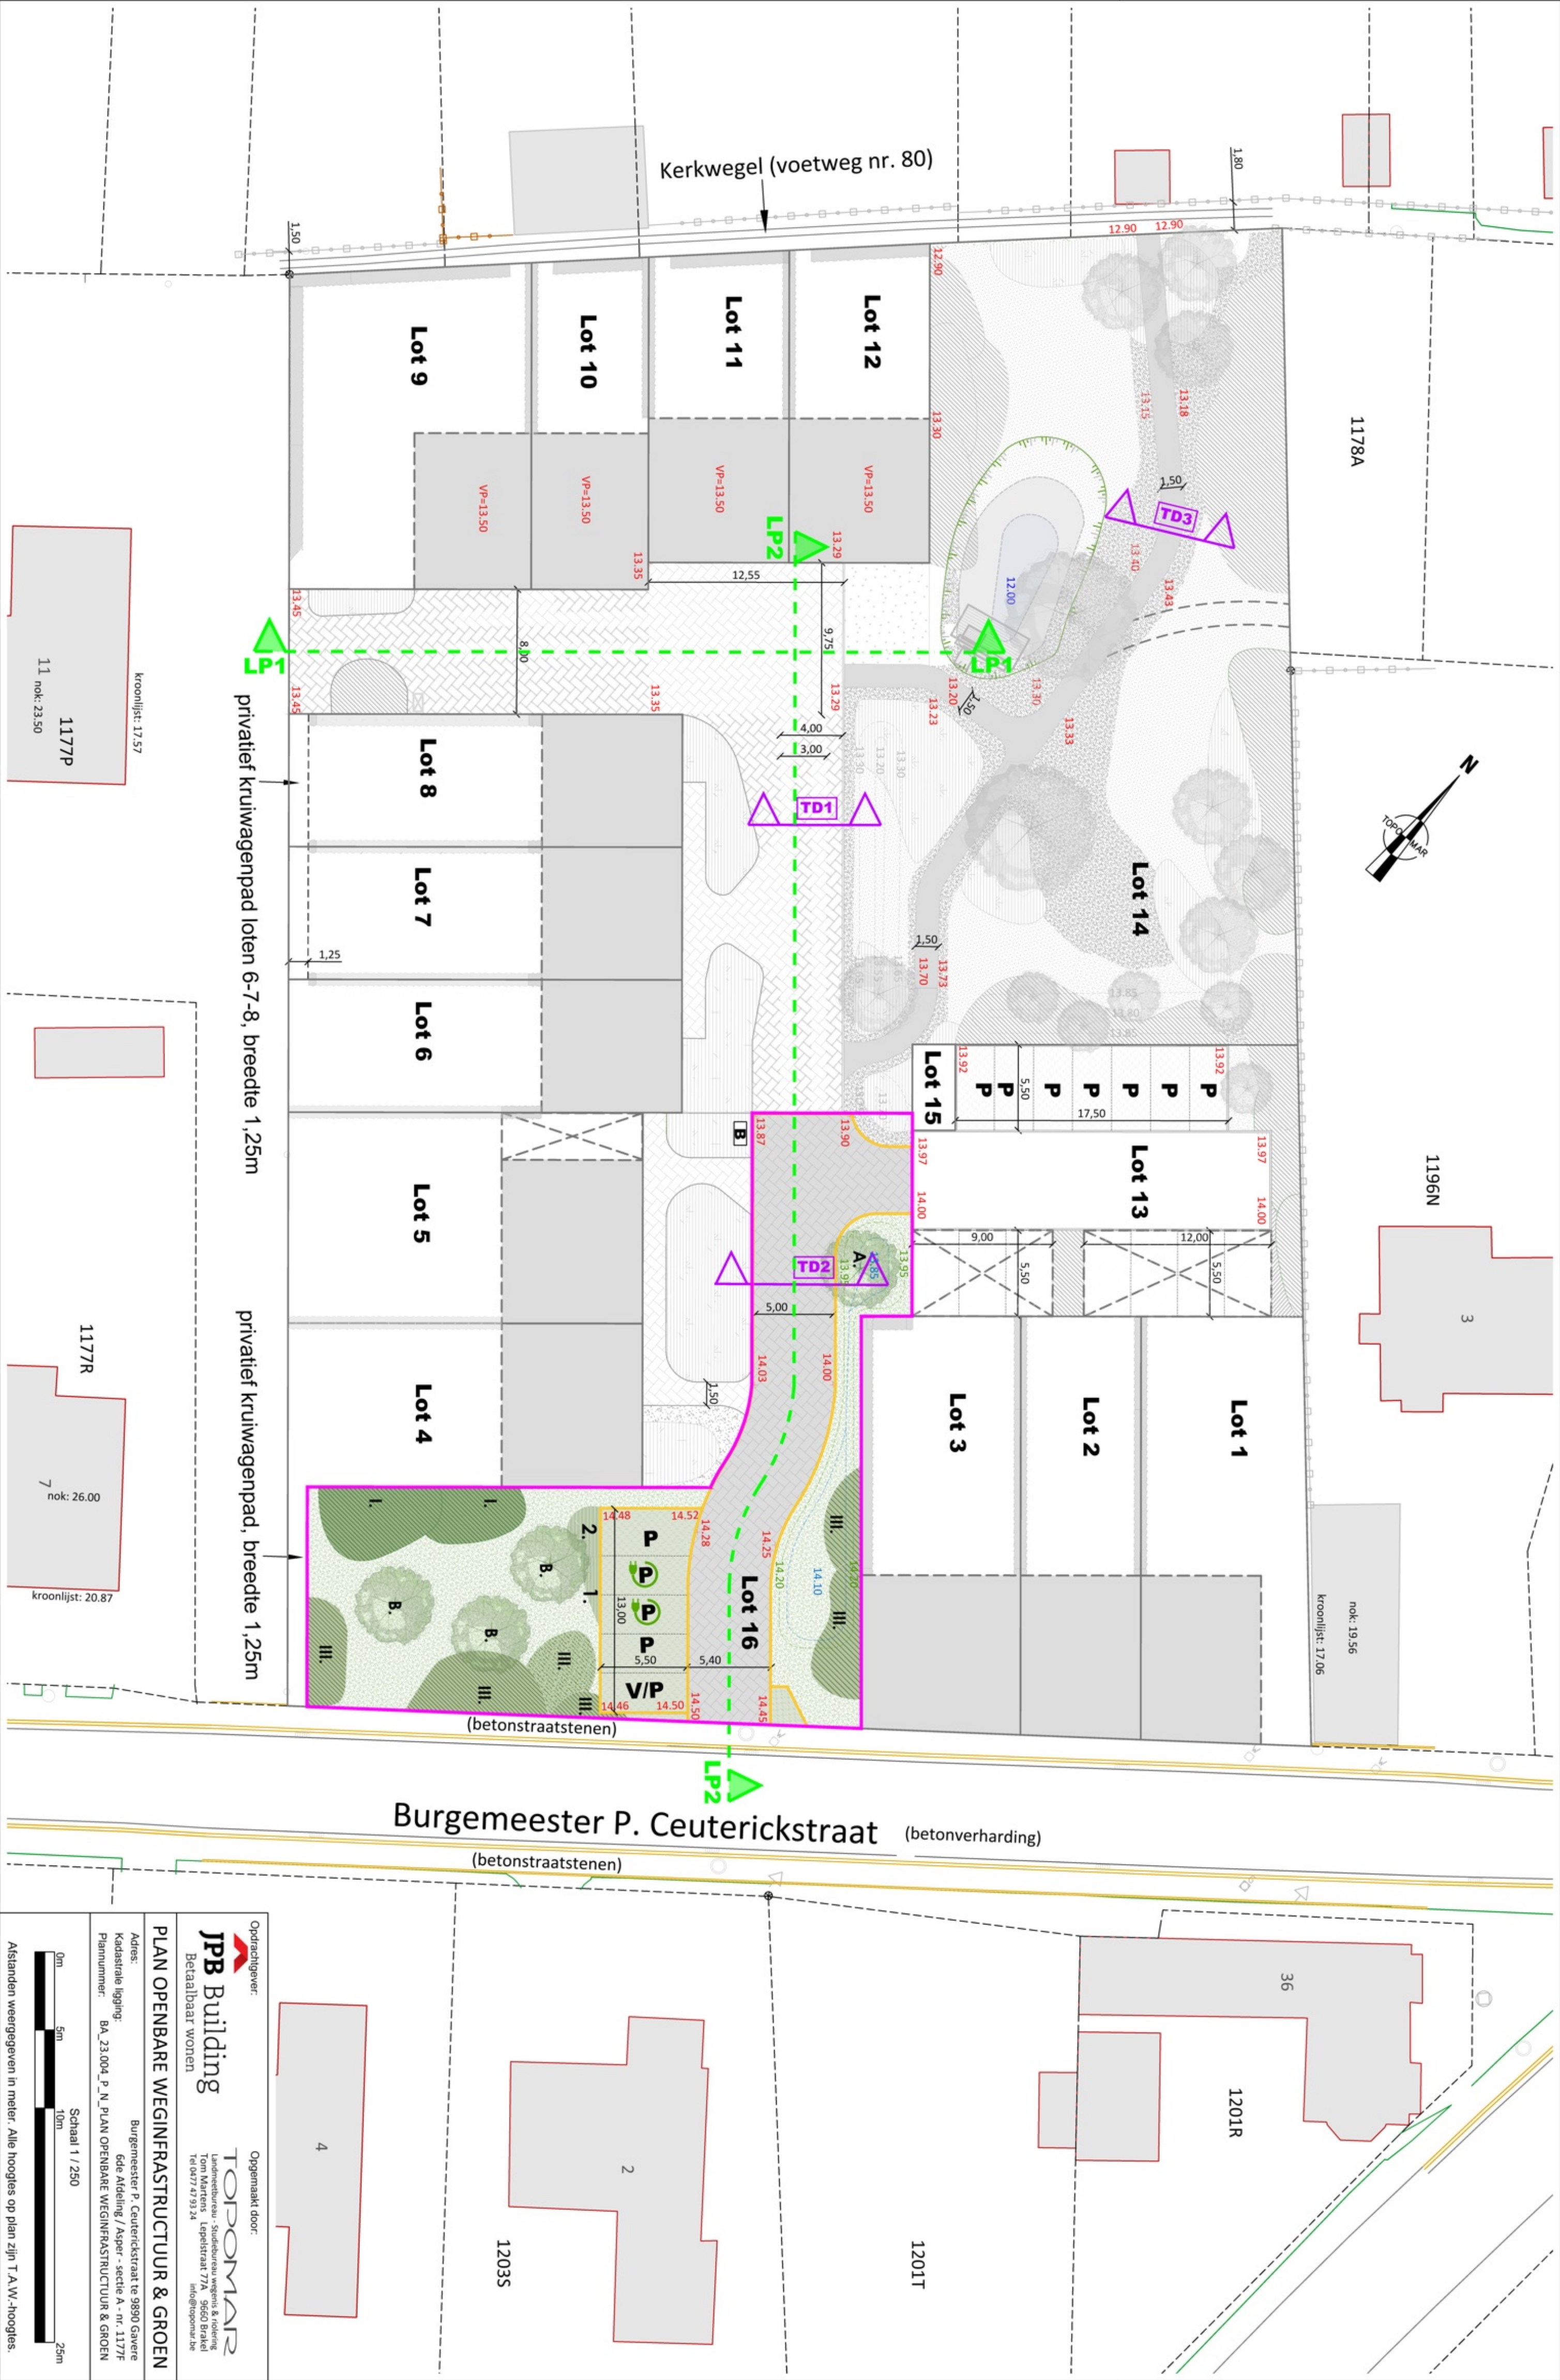


Opdrachtgever: **JPB Building**
Betalbaar wonen

PLAN OPENBARE WEGINFRASTRUCTUUR & GROEN

Adres: Burgemeester P. Ceuterickstraat te 9890 Gavere
Kadastrale ligging: Gde Afdeling / Asper - sectie A - nr. 1177F
Plannummer: BA_23.004_P_N_PLAN OPENBARE WEGINFRASTRUCTUUR & GROEN

Schaal 1 / 250


Afstanden weergegeven in meter. Alle hoogtes op plan zijn T.A.V.-hoogtes.

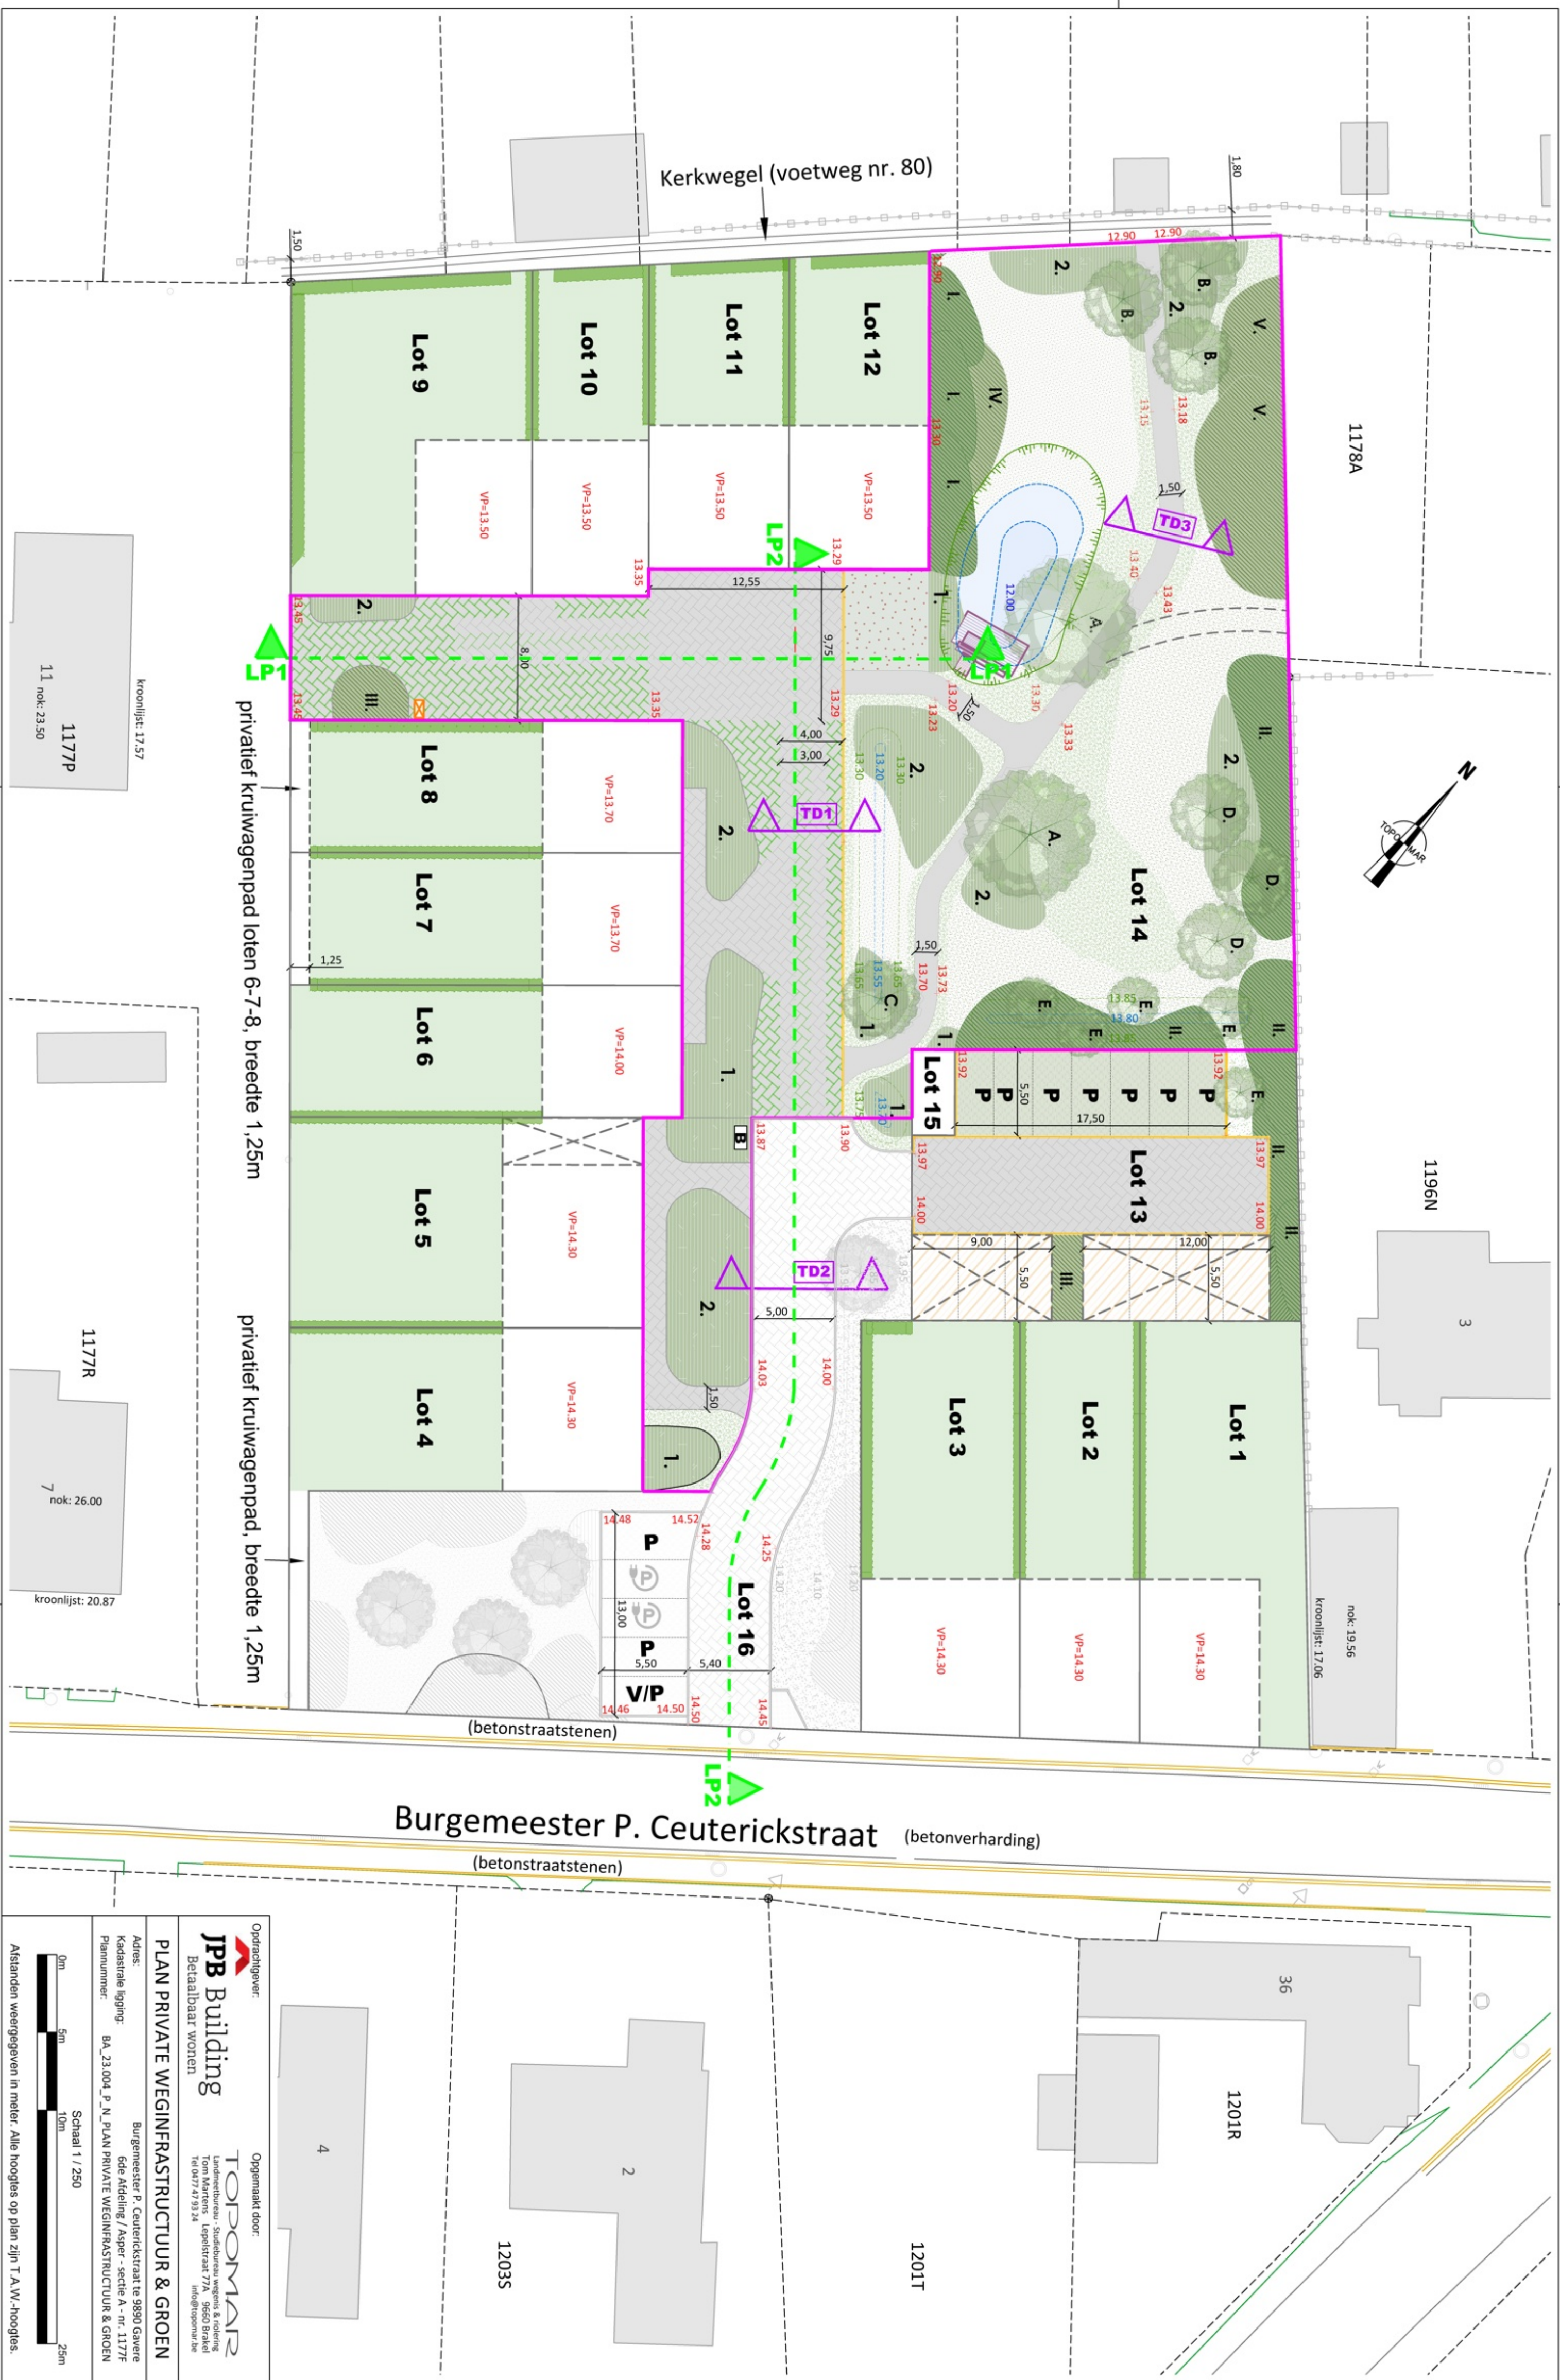

LENGTEPROFIEL 1

Adres:	Burgemeester P. Ceuterickstraat te 9890 Gavere
Kadastrale ligging:	6de Afdeling / Asper - sectie A - nr. 1177F
Plannummer:	BA_23.004_PRI_BN LENGTEPROFIEL 1

Schaal 1 / 100

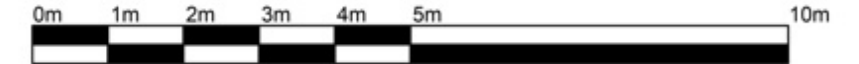


Afstanden weergegeven in meter. Alle hoogtes op plan zijn T.A.W.-hoogtes.



LENGTEPROFIEL 1

Hsch 1/100
Lsch 1/100
Vvlak 8.00 T.A.W.

BESTAAND	MAAIVELDPEIL
	CUMULAFSTAND
	TUSSENAFSTAND
ONTWERP	MAAIVELDPEIL
	CUMULAFSTAND
	TUSSENAFSTAND
DWA RIOLERING	Tussenafstand
	Helling en Ø
	Bodemhoogte
	Legkarakteristieken
RWA RIOLERING	Tussenafstand
	Helling en Ø
	Bodemhoogte
	Legkarakteristieken


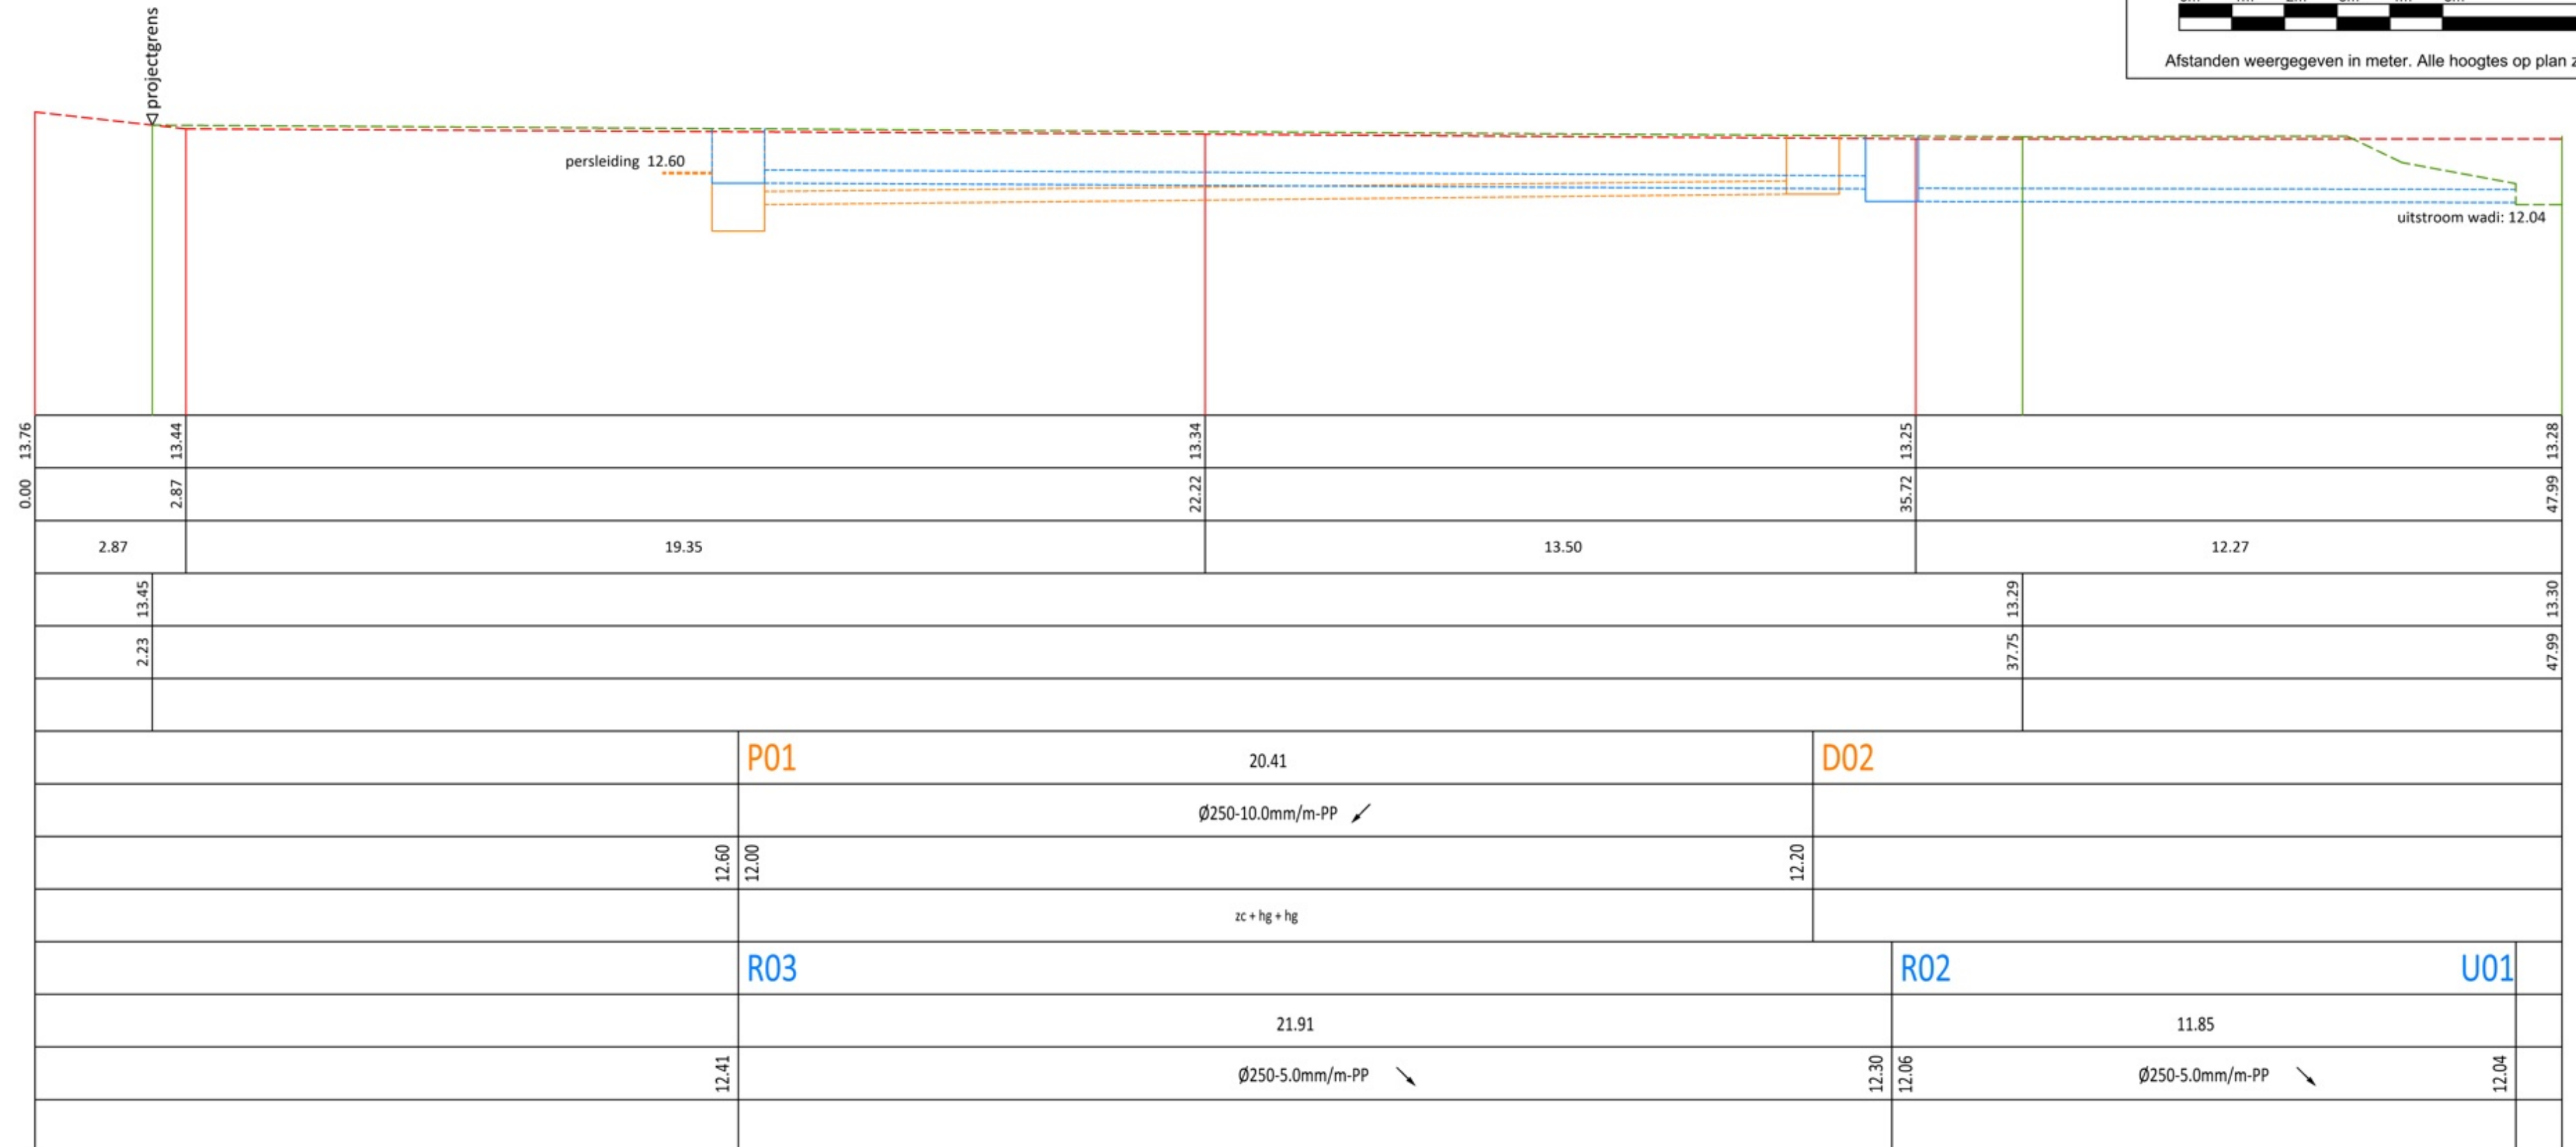


TYPEPROFIEL 1: WEGENIS

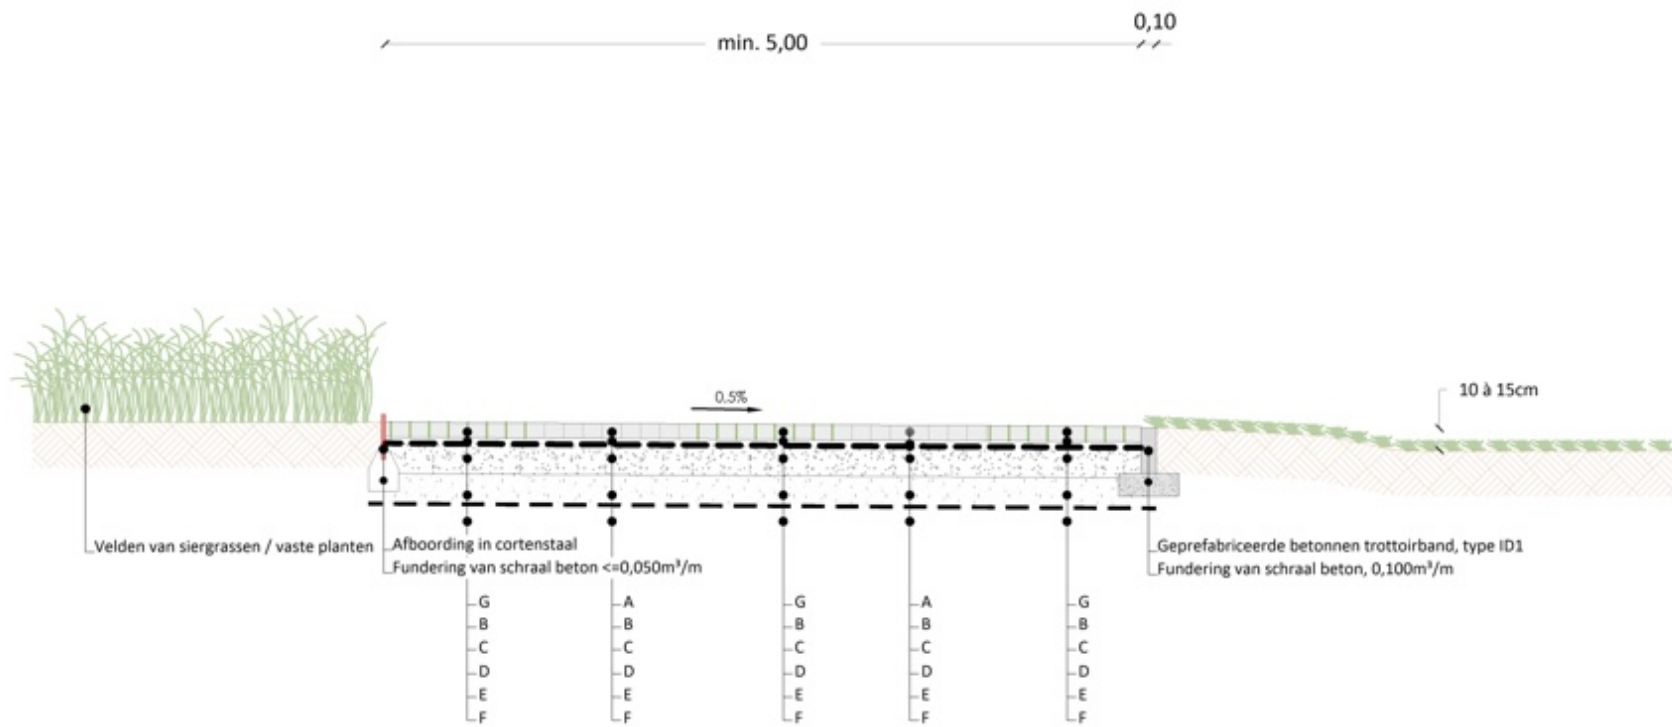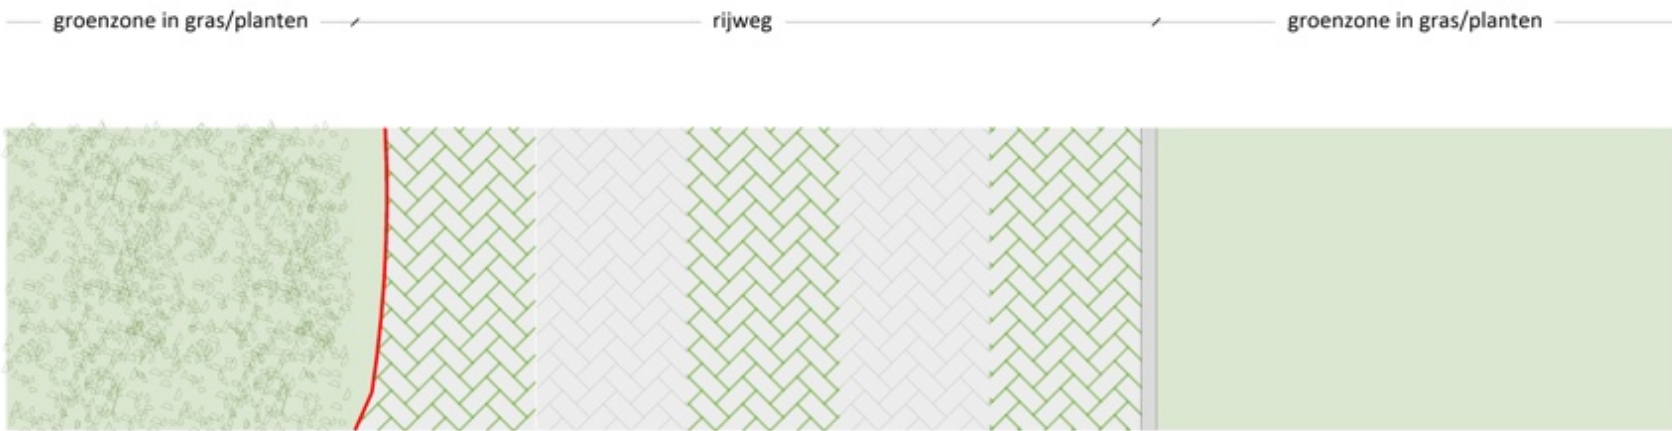


- A: Onbehandelde betonstraatstenen, grijs, 220 x 110, 100 mm. Elleboogverband
B: Bed van steenslag 2/6,3 voor bestratingen van betonstraatstenen, Enom = 4 cm volgens 6-3.4.4.1
C: Geotextiel op het drainerend schraal beton volgens 5-4.10
D: Fundering van drainerend schraal beton volgens 5-4.10, dikte 20 cm
E: Waterdoorlatende steenslagfundering volgens 5-4.13, dikte 20 cm
F: Beschermen van de onderfundering of fundering volgens 5-1, met geotextiel
G: grijze betonstraatstenen met grasvoeg, 220 x 110, 100 mm

TYPEPROFIEL 2: WEGENIS

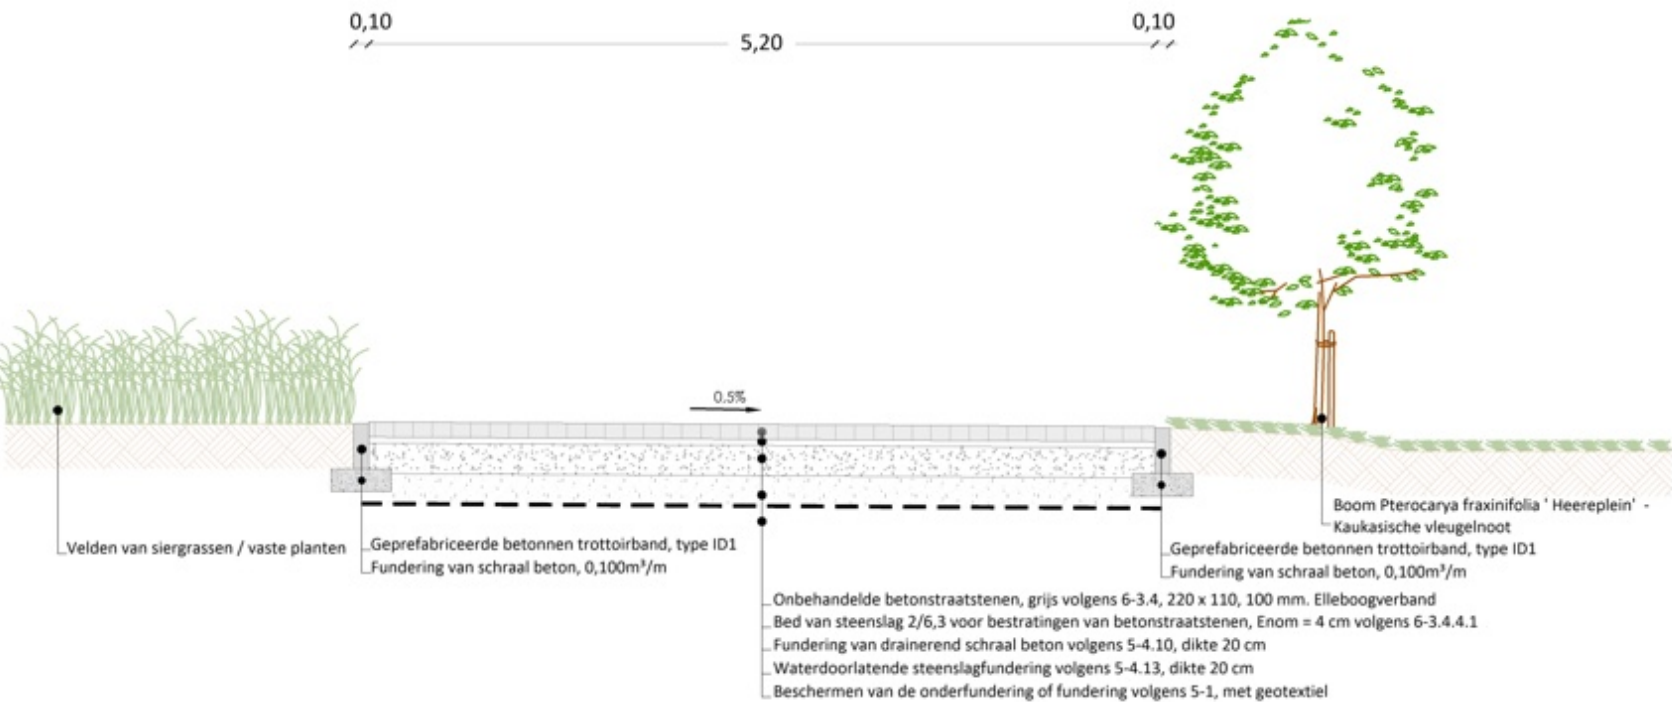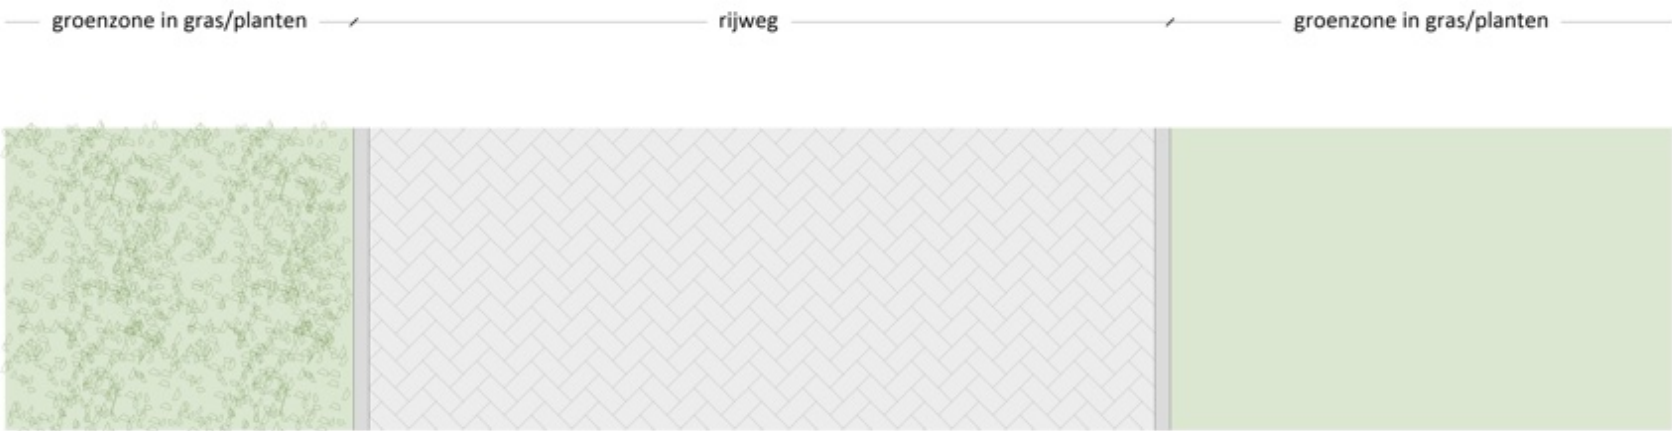

- Onbehandelde betonstraatstenen, grijs volgens 6-3.4, 220 x 110, 100 mm. Elleboogverband
Bed van steenslag 2/6,3 voor bestratingen van betonstraatstenen, Enom = 4 cm volgens 6-3.4.4.1
Fundering van drainerend schraal beton volgens 5-4.10, dikte 20 cm
Waterdoorlatende steenslagfundering volgens 5-4.13, dikte 20 cm
Beschermen van de onderfundering of fundering volgens 5-1, met geotextiel
Boom Pterocarya fraxinifolia 'Heereplein' - Kaukasische vleugelnoot
Geprefabriceerde betonnen trottoirband, type ID1
Fundering van schraal beton, 0,100m³/m

TYPEPROFIEL 3: VOETWEG GROENZONE

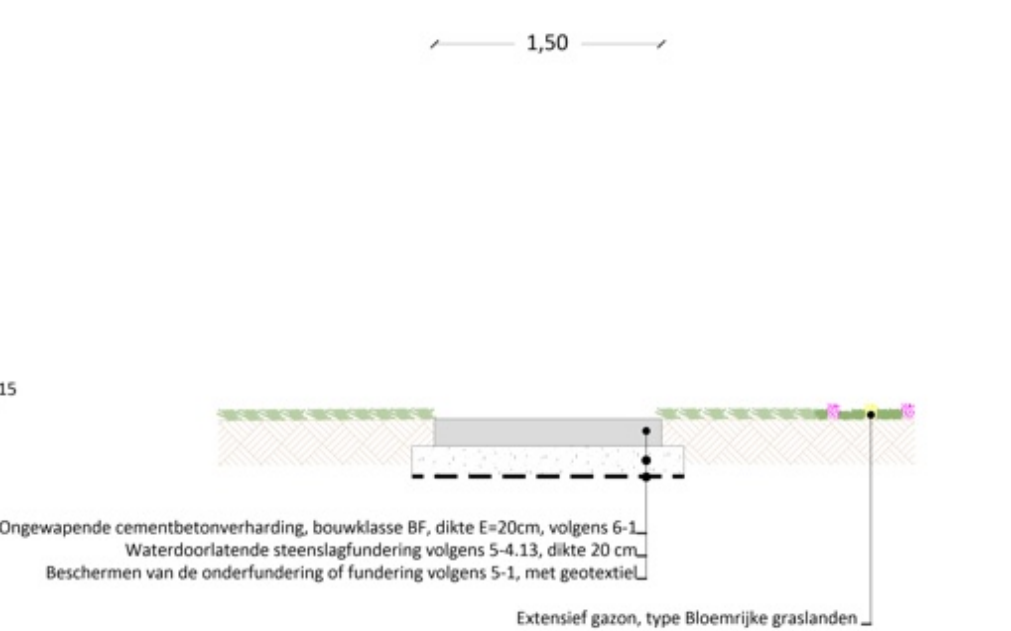

- Ongewapende cementbetonverharding, bouwklasse BF, dikte E=20cm, volgens 6-1
Waterdoorlatende steenslagfundering volgens 5-4.13, dikte 20 cm
Beschermen van de onderfundering of fundering volgens 5-1, met geotextiel

Extensief gazon, type Bloemrijke graslanden

Opdrachtgever:

JPB Building
Betaalbaar wonen

Opgemaakt door:

TOPOMAR
Landmeetbureau - Studiebureau wegenis & riolering
Tom Martens Lepelstraat 77A 9660 Brakel
Tel 0477 47 93 24 info@topomar.be

TYPEPROFIELEN

Adres:

Kadastrale ligging:

Plannummer:

Burgemeester P. Ceuterickstraat te 9890 Gavere

6de Afdeling / Asper - sectie A - nr. 1177F

BA_23.004_PRT_N_TYPEPROFIELEN

Schaal 1 / 50



Afstanden weergegeven in meter. Alle hoogtes op plan zijn T.A.W.-hoogtes.

Legende bestaande toestand:

	opgemeten bebouwing
	gebouw (kadastraal)
	projectgrens
	eigendomsgrens aanpalenden
	eigendomsgrens aanpalenden (kadastraal)
	trottoirband - goot (ter plaatse vervaardigd)
	rand verharding (kadastraal)
	rand weg
	afsluiting
	waterslikker
	bestaand maaiveldpeil
	kadastraal perceelnummer
	huisnummer
	lengte perceelsgrens
	foto-aanduiding
	inspectieput riolering (DWA of gemengd)
	verlichtingspaal
	signalisatie verkeer
	straatkap gas
	straatkap water
	aanduiding lengteprofiel

Legende weginfrastructuur:

	klinkerverharding Seamstone grijs 25 x 12,5 x 10
	klinkerverharding Greenstone grijs 25 x 25 x 10
	betongrasdallen
	betonverharding
	groenzone in gras
	gefundeerde groenzone (grindklaver)
	bouwzone
	bouwzone berging
	bouwzone carport
	kavelgrens
	geprefabriceerde boordsteen ID1
	kruin wadi
	bodem wadi
	aanduiding typedwarsprofiel
	aanduiding lengteprofiel
	ponton

Legende groen:

	intensief gazon
	extensief gazon, type Bloemrijke graslanden, voor nattere bodem
	Prunus lusitanica - Portugese laurier [over organisch]
	Ligustrum ovalifolium - Liguster [over organisch]
	Cornus serica 'Kelseyi' - Dwergkornoelje [gaande van los]
	Salix triandra - Amandelwilg [gaande van los]
	Cornus alba 'Kesselringii' - Kornoelje var. [gaande van los] Viburnum 'Pragense' - Praagse Sneeuwbal - als solitaire blikvanger Cornus serica 'Kelseyi' - Dwergkornoelje var. [gaande van los]
	Liriope spicata - Leliegras Hakonechloa macra 'Beni-kaze' - siergras met brede grasstengel - decoratief Matteucia struthiopteris - Bekervaren Poa labillardierei - Beemdgras Anemone hybride 'Snowflake' - Herfstanemoon Narcissus & Tulipa sylvestris
	Kalimeris mongolica 'Mon Jardin' - zomeraster Ammophila arenaria - wild helmgras Pennisetum alopecuroides 'JS Jommenik' PBR - lampepoetsersgras Deschampsia cespitosa Rudbeckia subtomentosa -zonnehoed
	Pterocarya fraxinifolia 'Heereplein' - Kaukasische vleugelnoot
	Cornus mas - Gele Kornoelje
	Quercus palustris 'Green Pilar' - var. Moeraseik

	Cercis siliquastrum f. 'Alba' - witbloeiende judasboom
	Alnus glutinosa 'Pyramidalis' - var. Zwarte Els

Legende rioleringsplan:

	kruin gracht - wadi
	bodem gracht - wadi
	ontworpen RWA-riolering
	ontworpen DWA-riolering
	RWA toezichtspuit
	DWA toezichtspuit
	maaiveldpeil vloei inkomende ontworpen RWA riool vloei uitgaande ontworpen RWA riool
	maaiveldpeil vloei inkomende ontworpen DWA riool vloei uitgaande ontworpen DWA riool
	DWA & RWA huisaansluitputjes
	kast sturing pompput
	maaiveldpeil ontworpen toestand
	bouwzone
	bouwzone berging
	bouwzone carport
	kavelgrens
	persleiding

Opdrachtgever:

Betaalbaar wonen

Opgemaakt door:

Landmeetbureau - Studiebureau wegenis & riolering
Tom Martens - Lepelstraat 77A 9660 Brakel
Tel 0477 47 93 24 info@topomar.be

LEGENDES

Adres: Burgemeester P. Ceuterickstraat te 9890 Gavere
Kadastrale ligging: 6de Afdeling / Asper - sectie A - nr. 1177F
Plannummer: BA_23.004_L_BN_LEGENDES

Afstanden weergegeven in meter. Alle hoogtes op plan zijn T.A.W.-hoogtes.