

voorgevel

lot 4

vo



perceelsgrens

achtergevel

lot 4


perceelsgrens

+9.93m

3


+5.30m

2 7

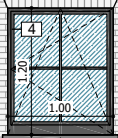


0.90

6

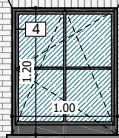


0.90

6

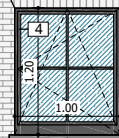


0.90

6

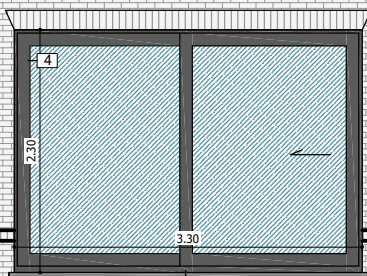

6

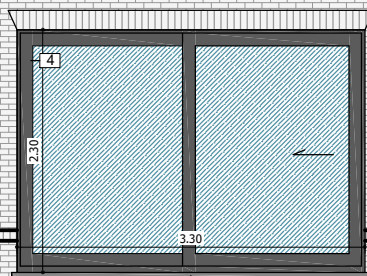

6

4.63
9.93
5.30


lot 4

eerste verdieping



perceelsgrens

rooilijn

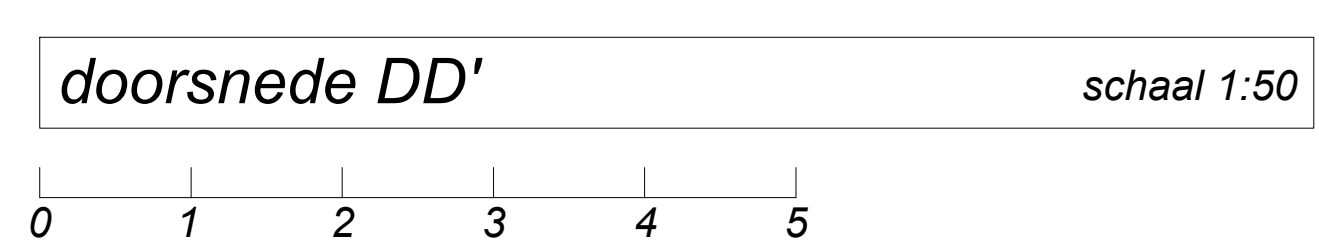


doorsnede DD'


schaal 1:50

lot 4

gelijkvloers

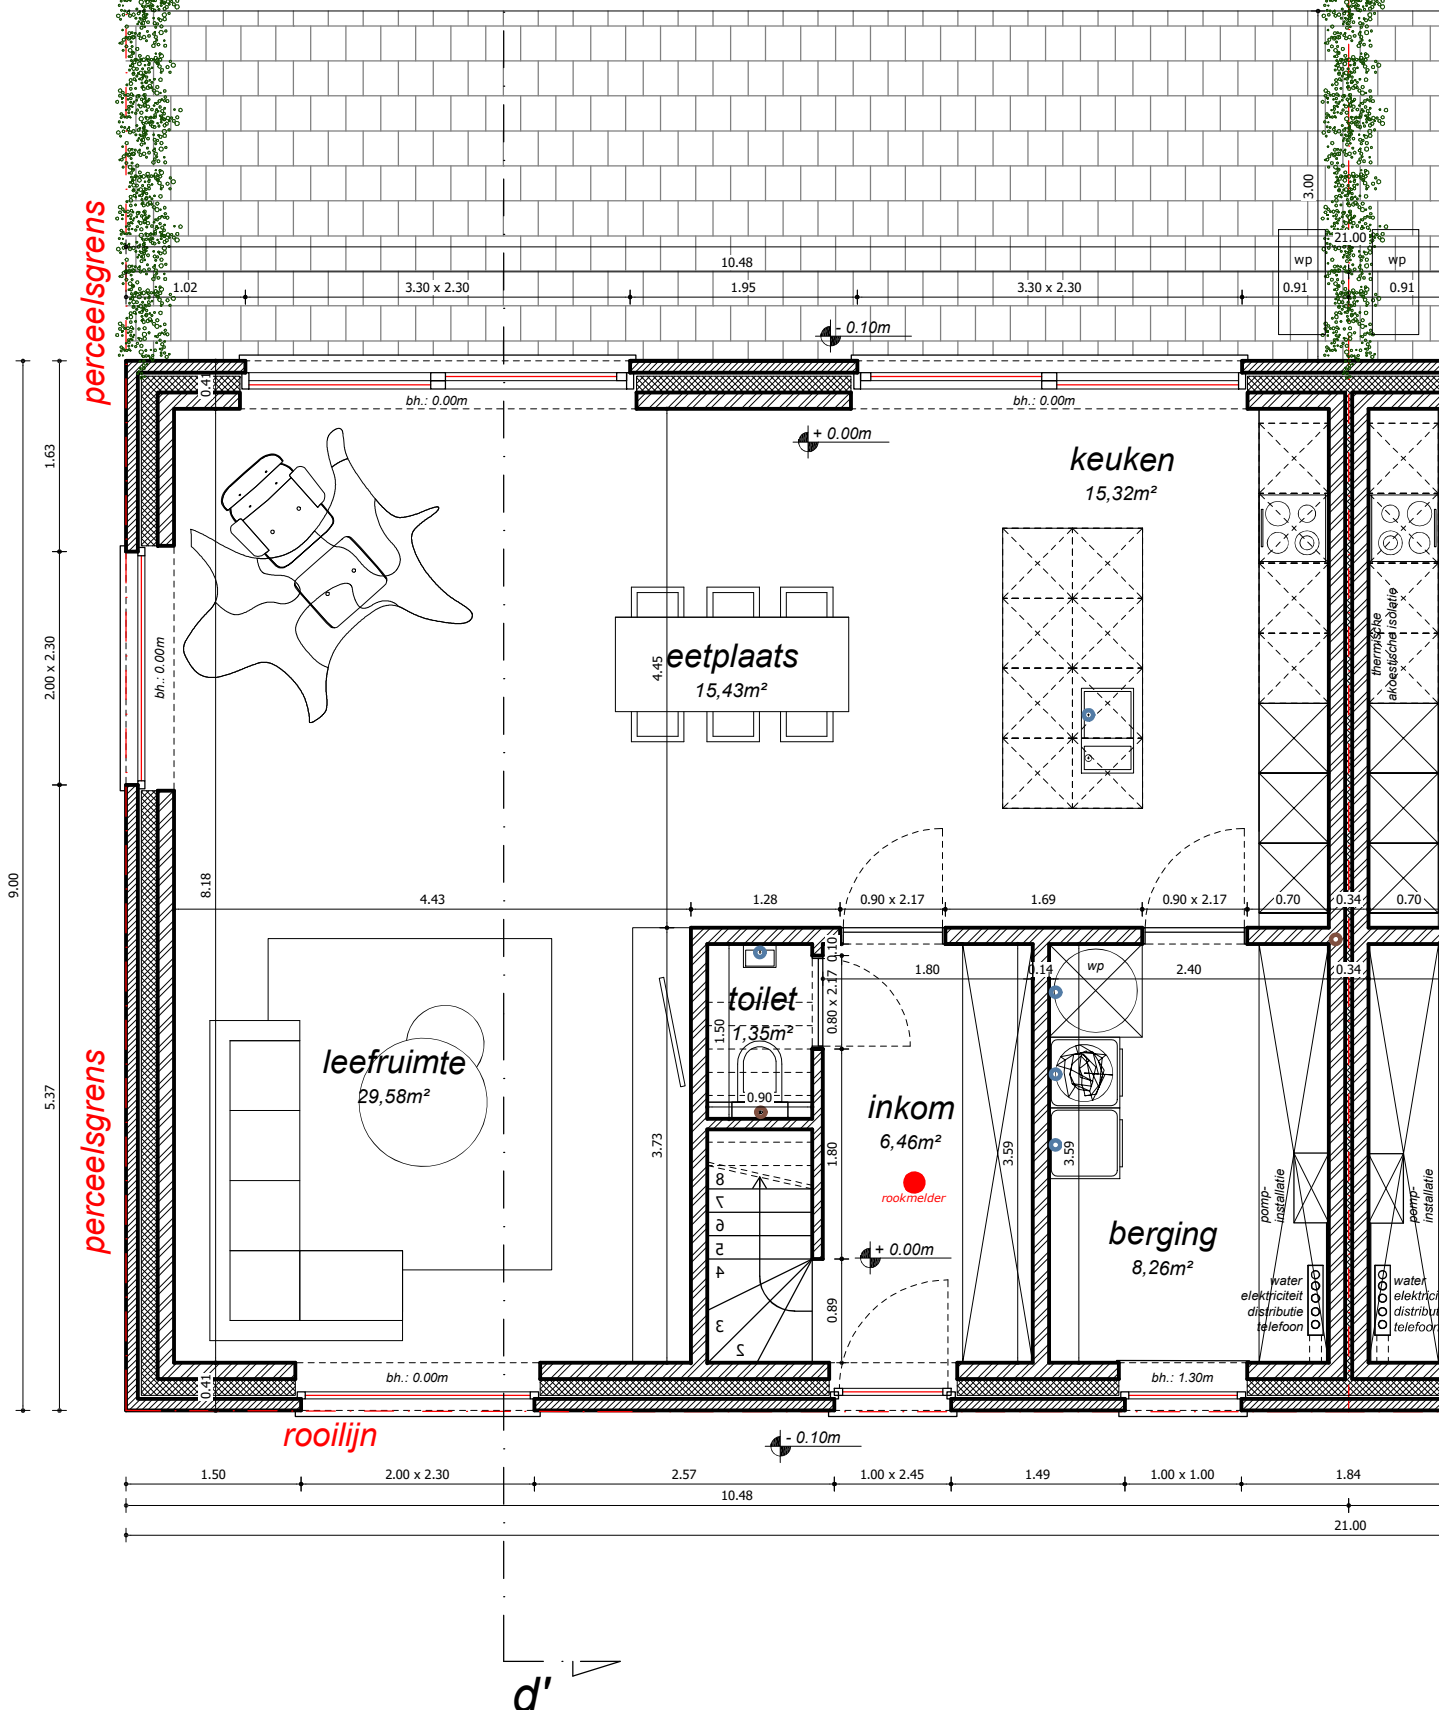



lot 4

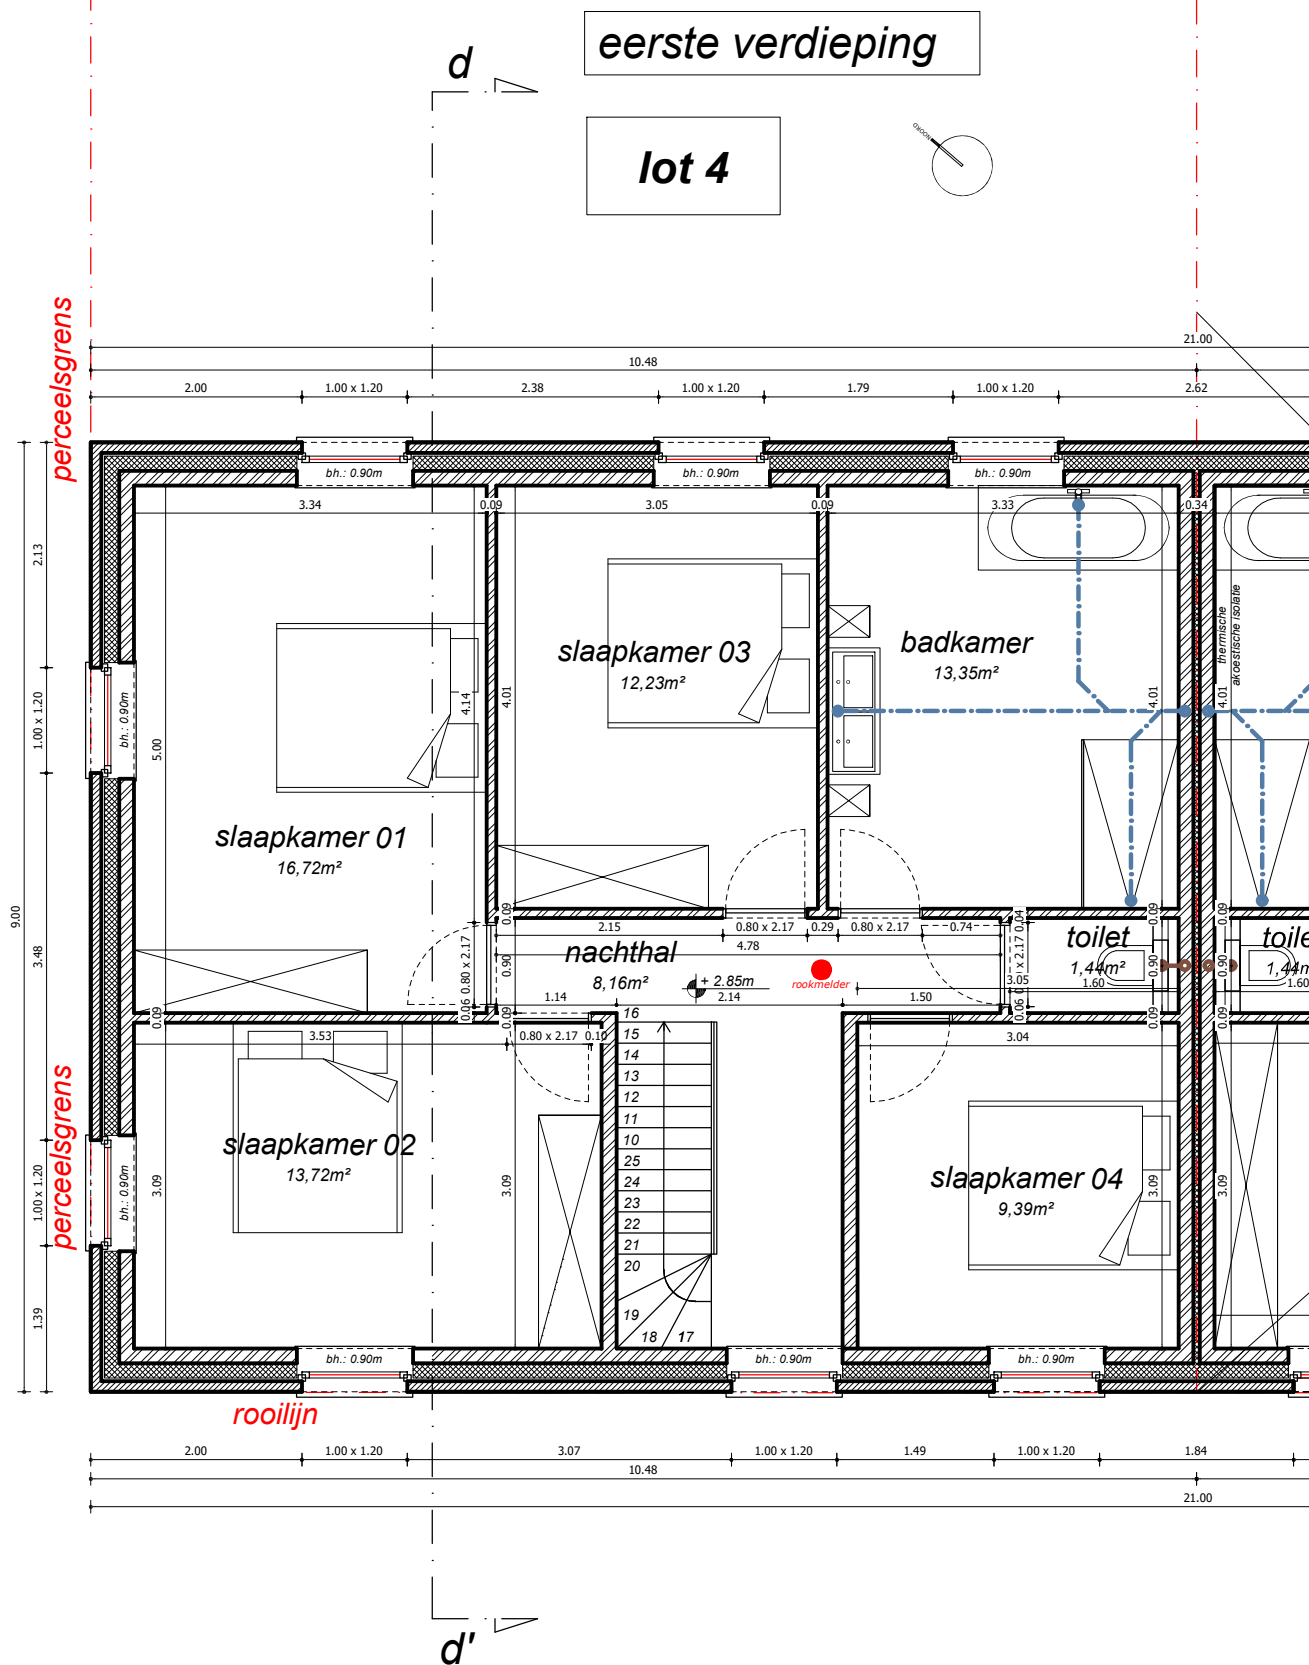

lot 4

eerste verdieping

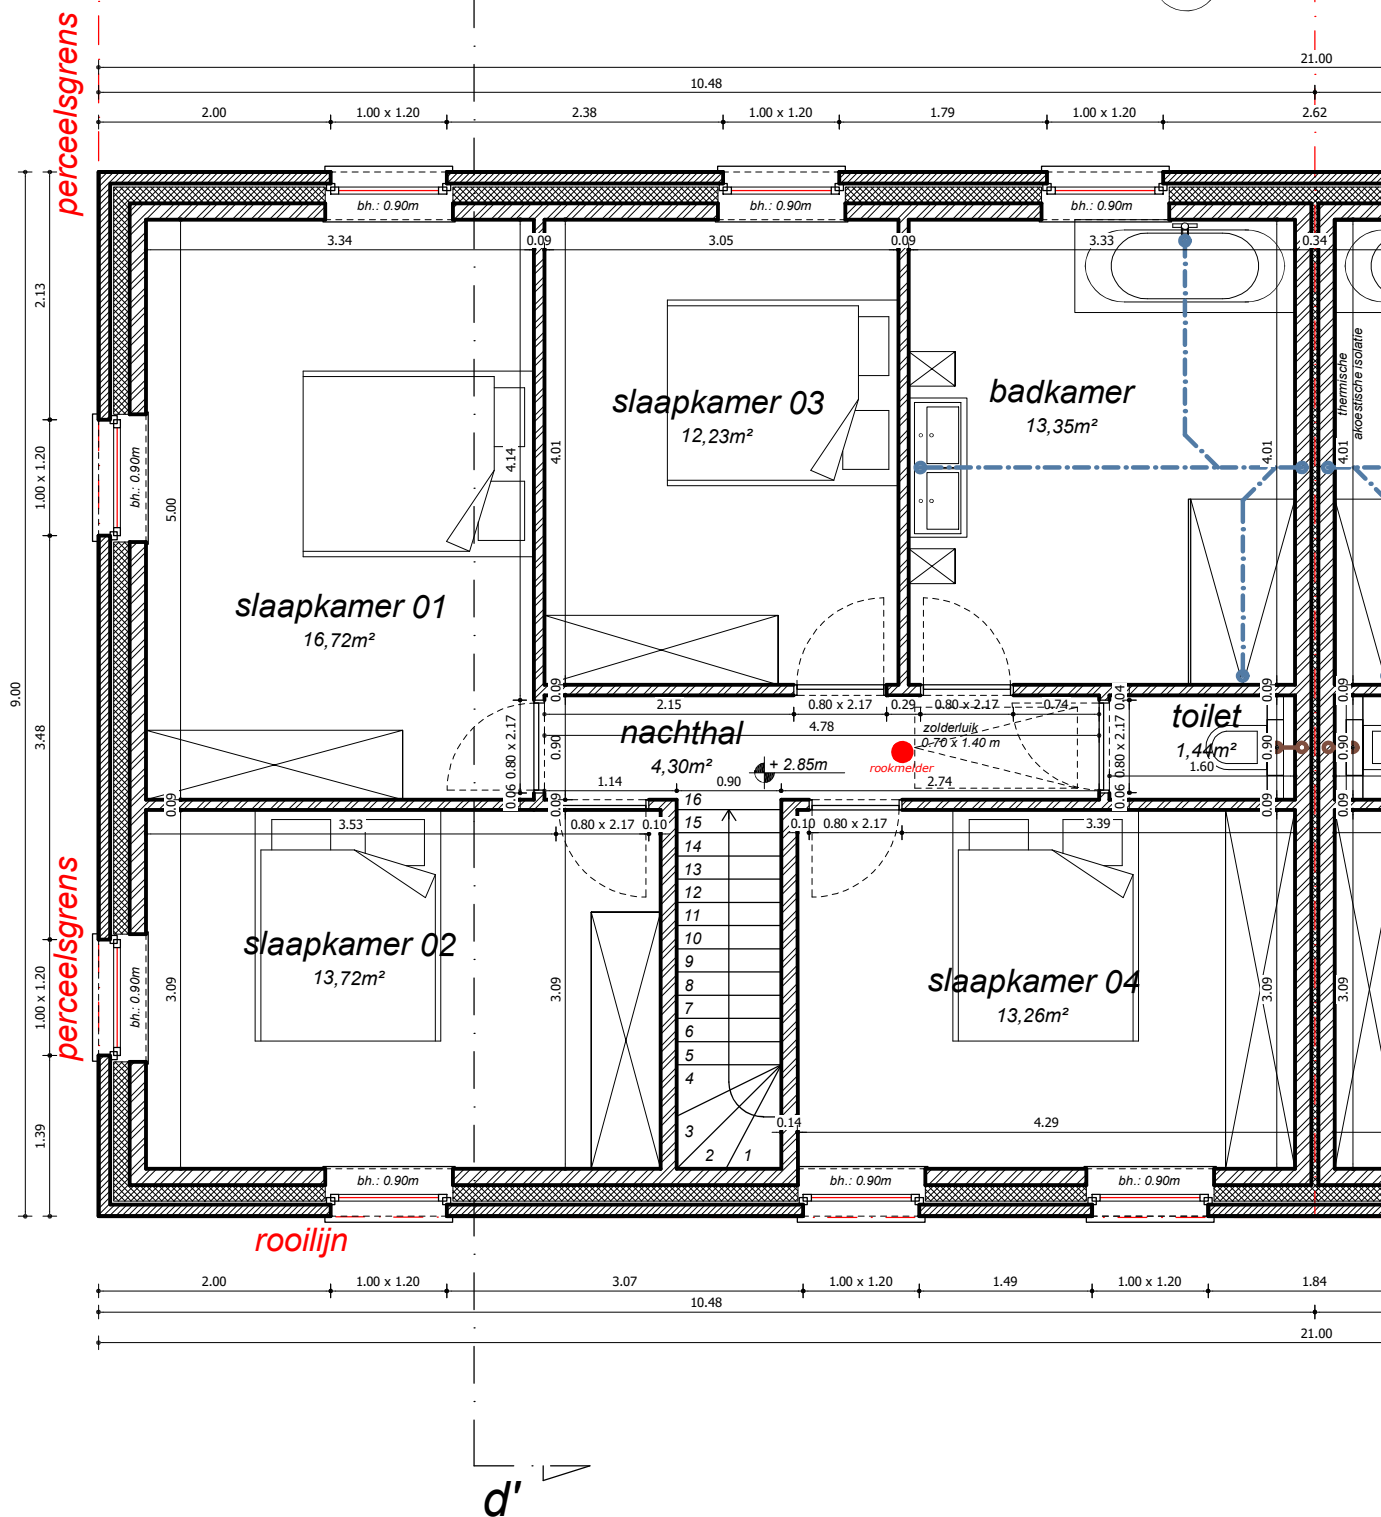

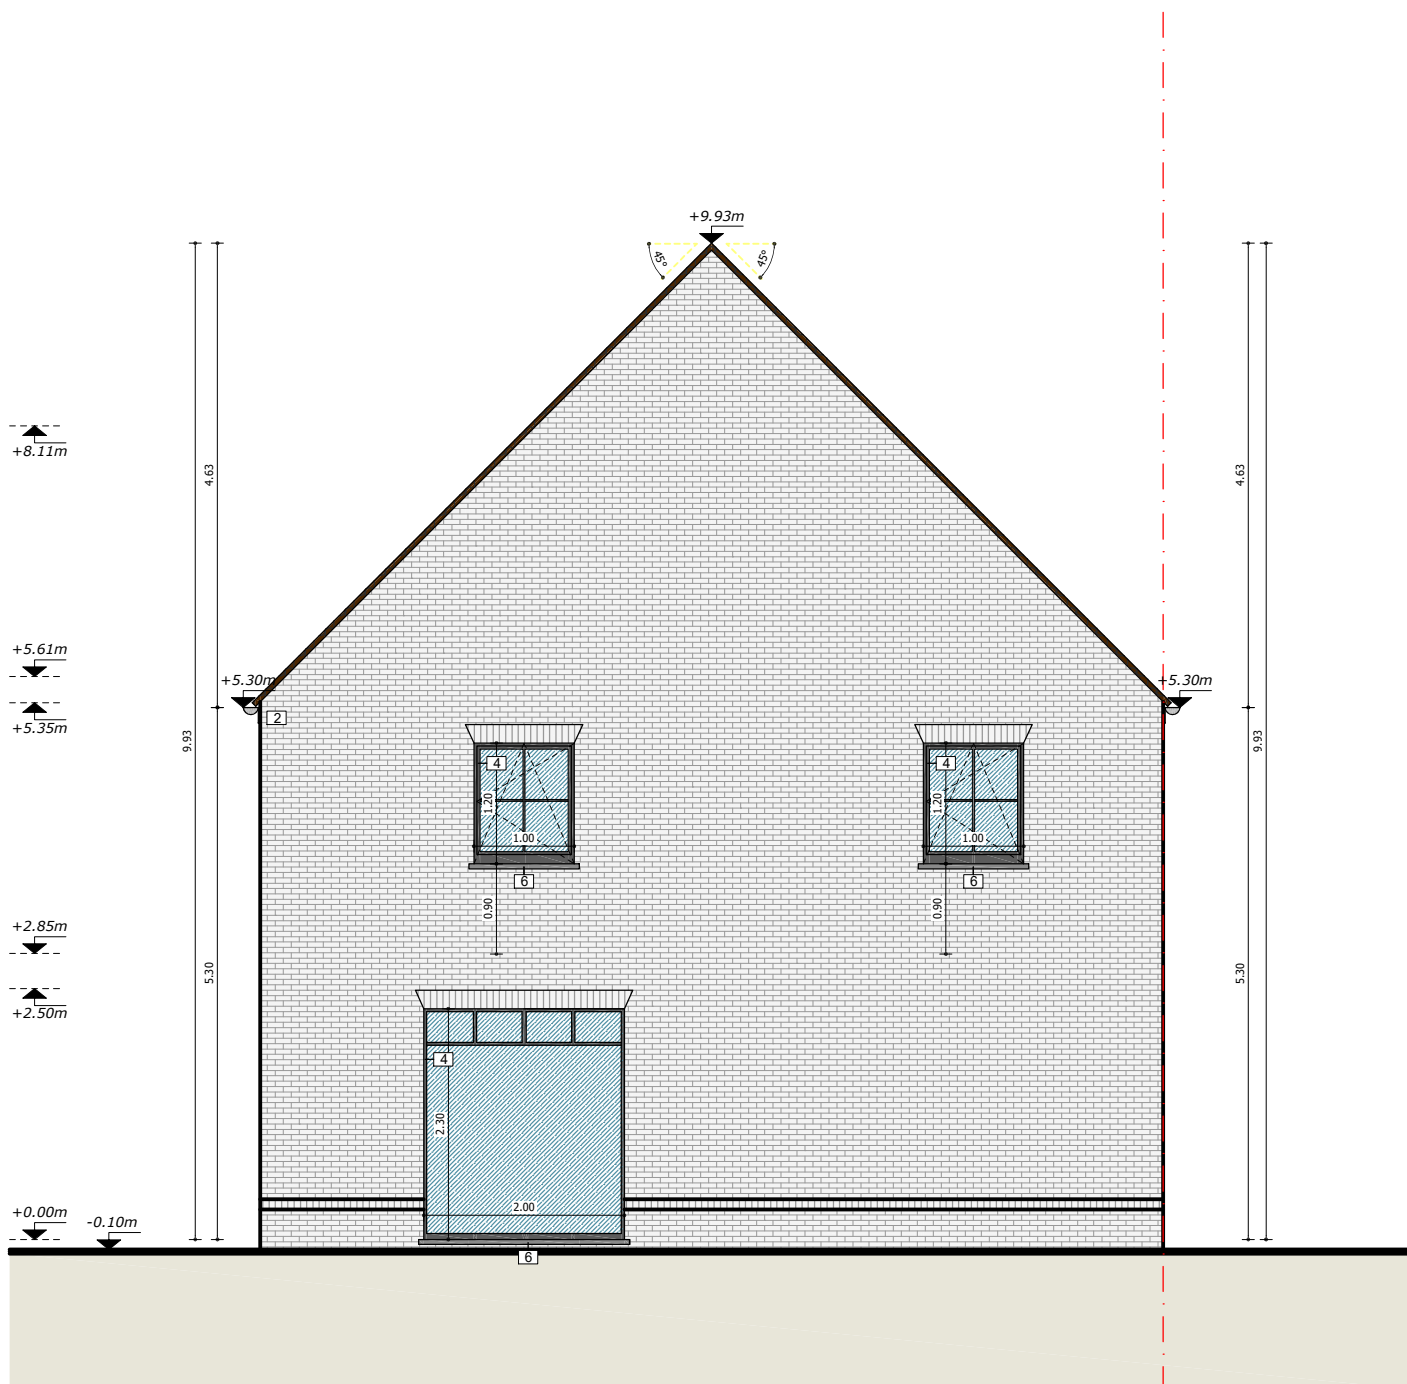

zijgevel links

lot 4