

perceelsgrens

voorgevel

lot 5

perceelsgrens

+9.93m

+5.30m

3

2 7

4

1.20

1.00

6

0.90

1.30

4

1.20

1.00

6

4

1.20

1.00

6

0.90

2.45

1.00

6

4

1.20

1.00

6

0.90

2.30

1.00

6

4

1.20

1.00

6

0.90

2.30

1.00

6

4.63

9.93

5.30

perceelsgrens

perceelsgrens

achtergevel


lot 5

ac

+9.93m

+

+5.30m

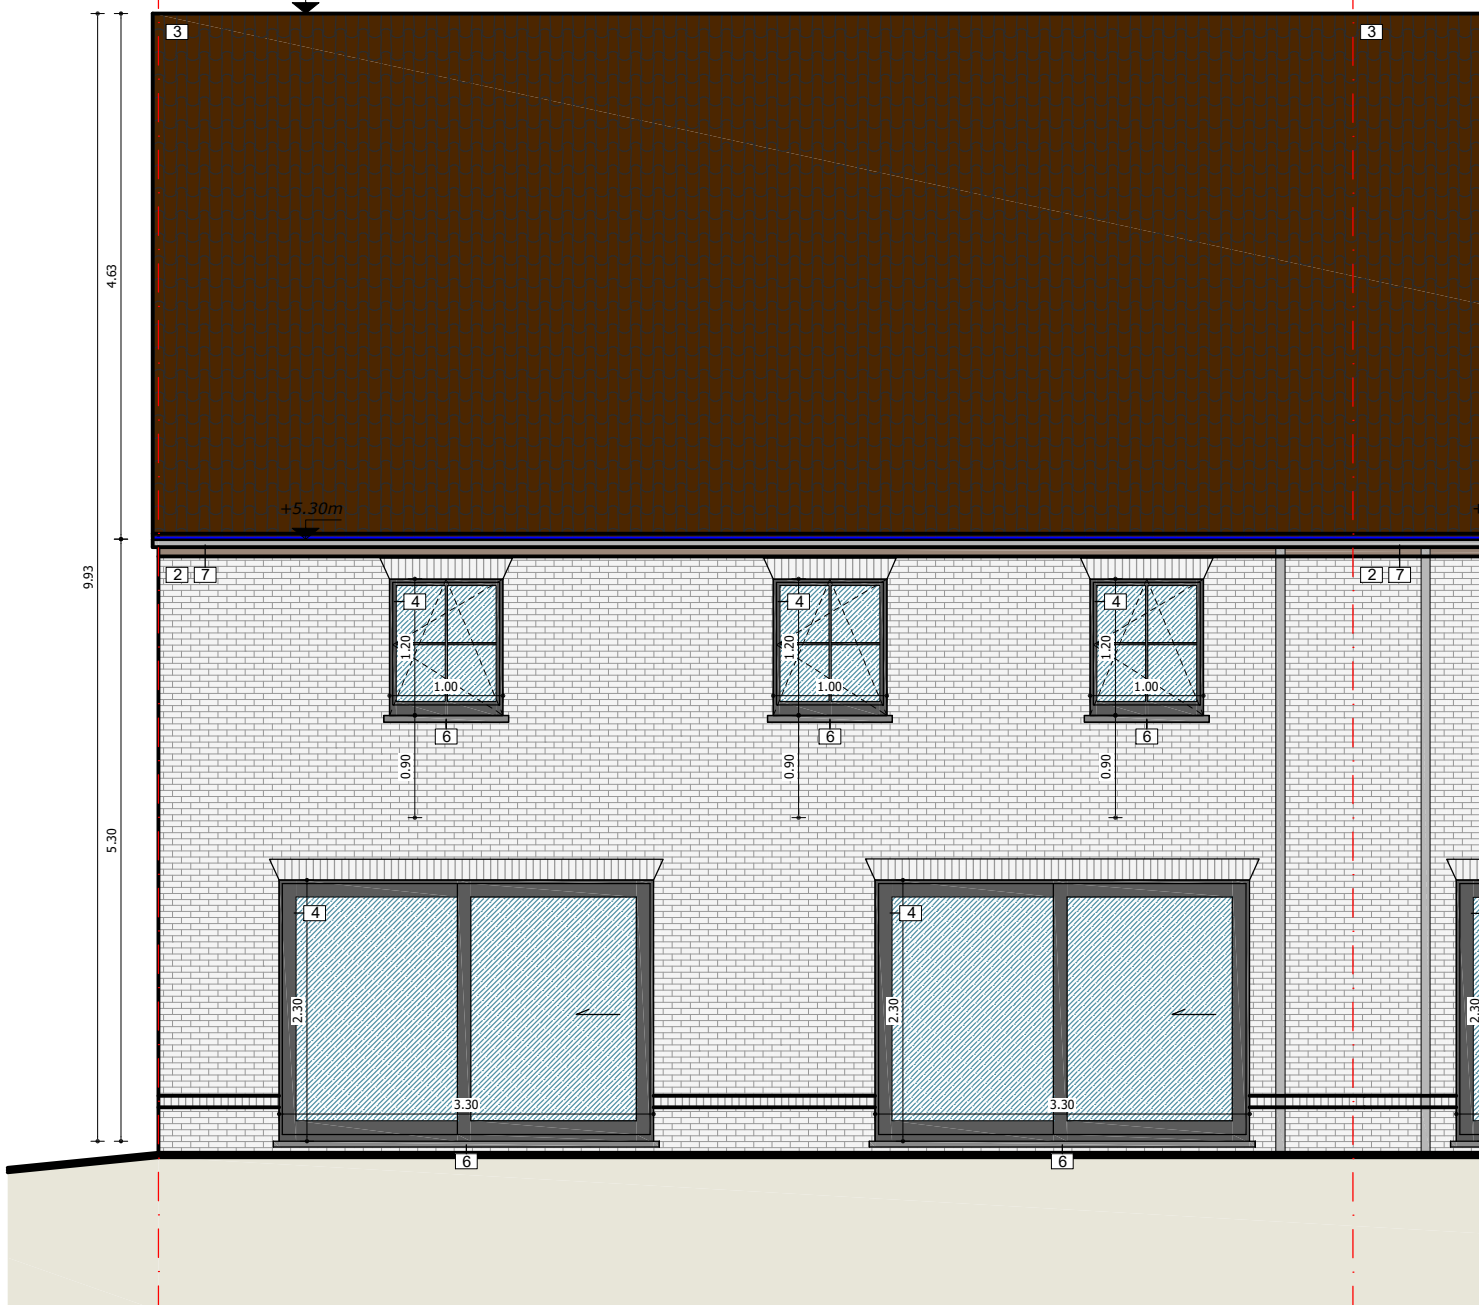


gelijkvloers



lot 5


e

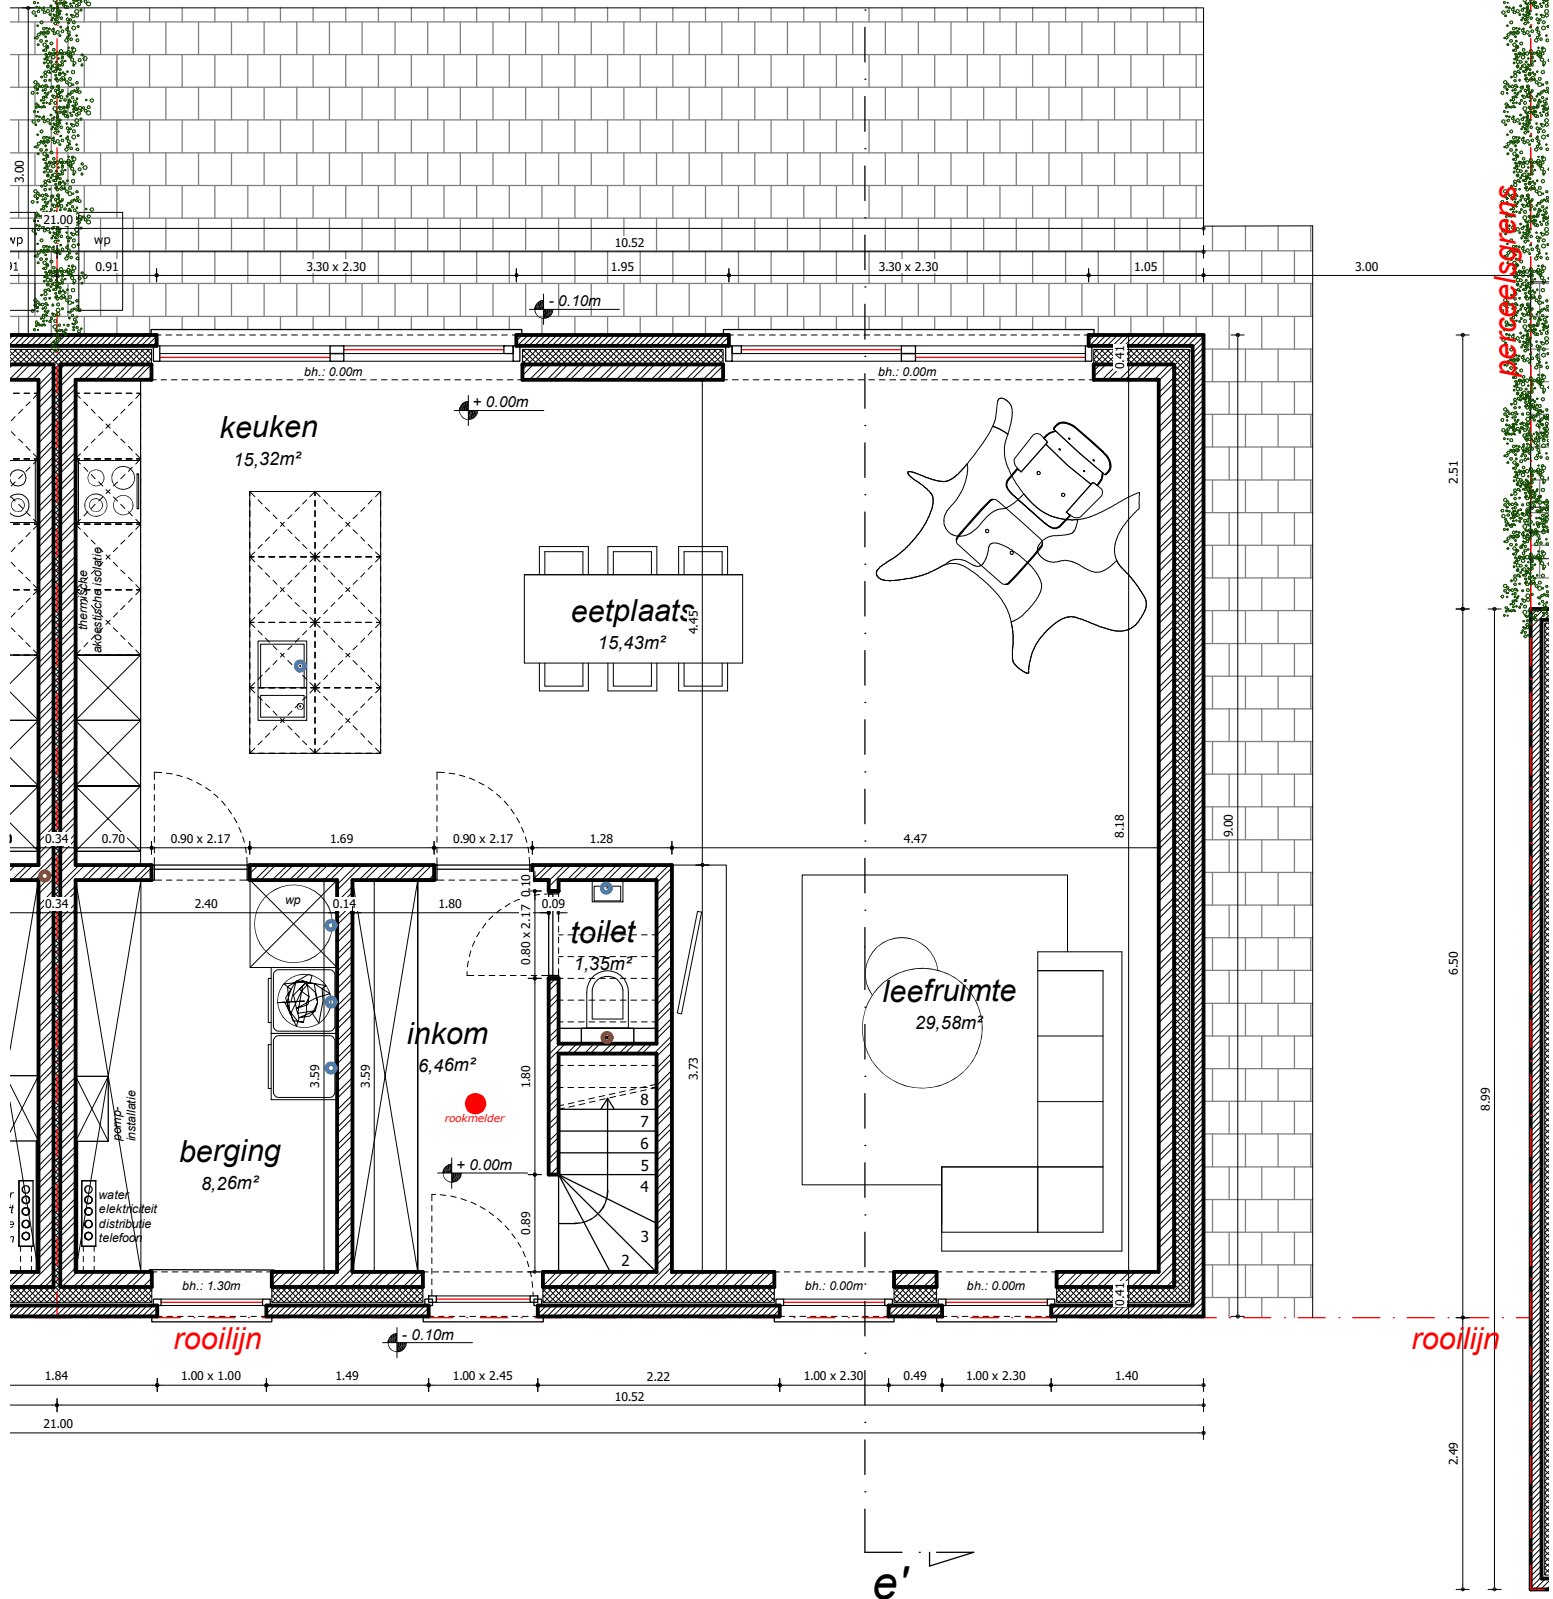


eerste verdieping

lot 5

e

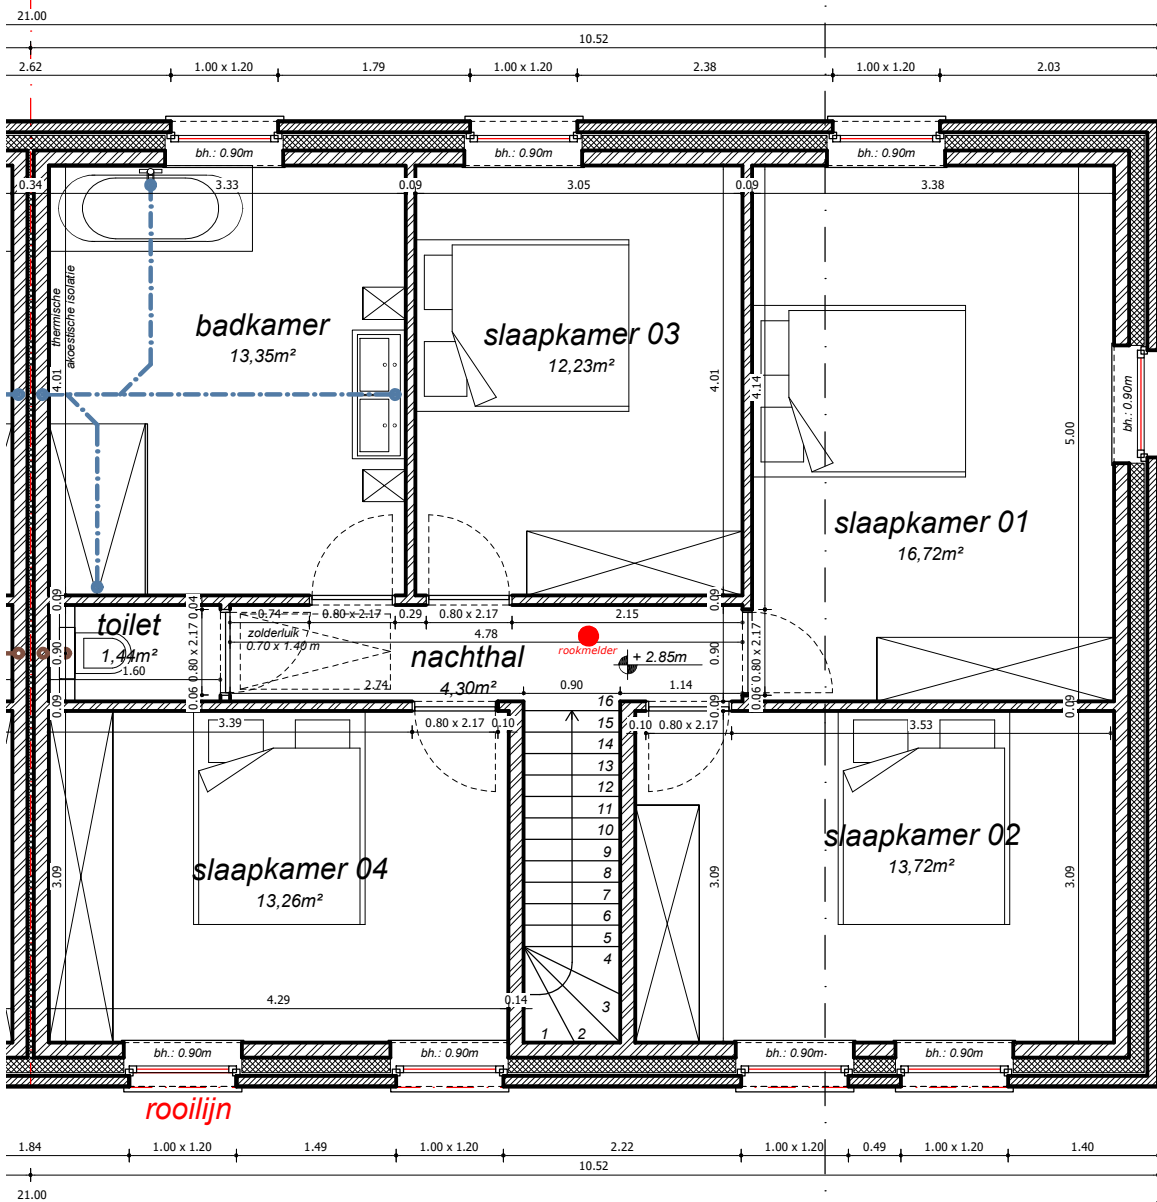

e'

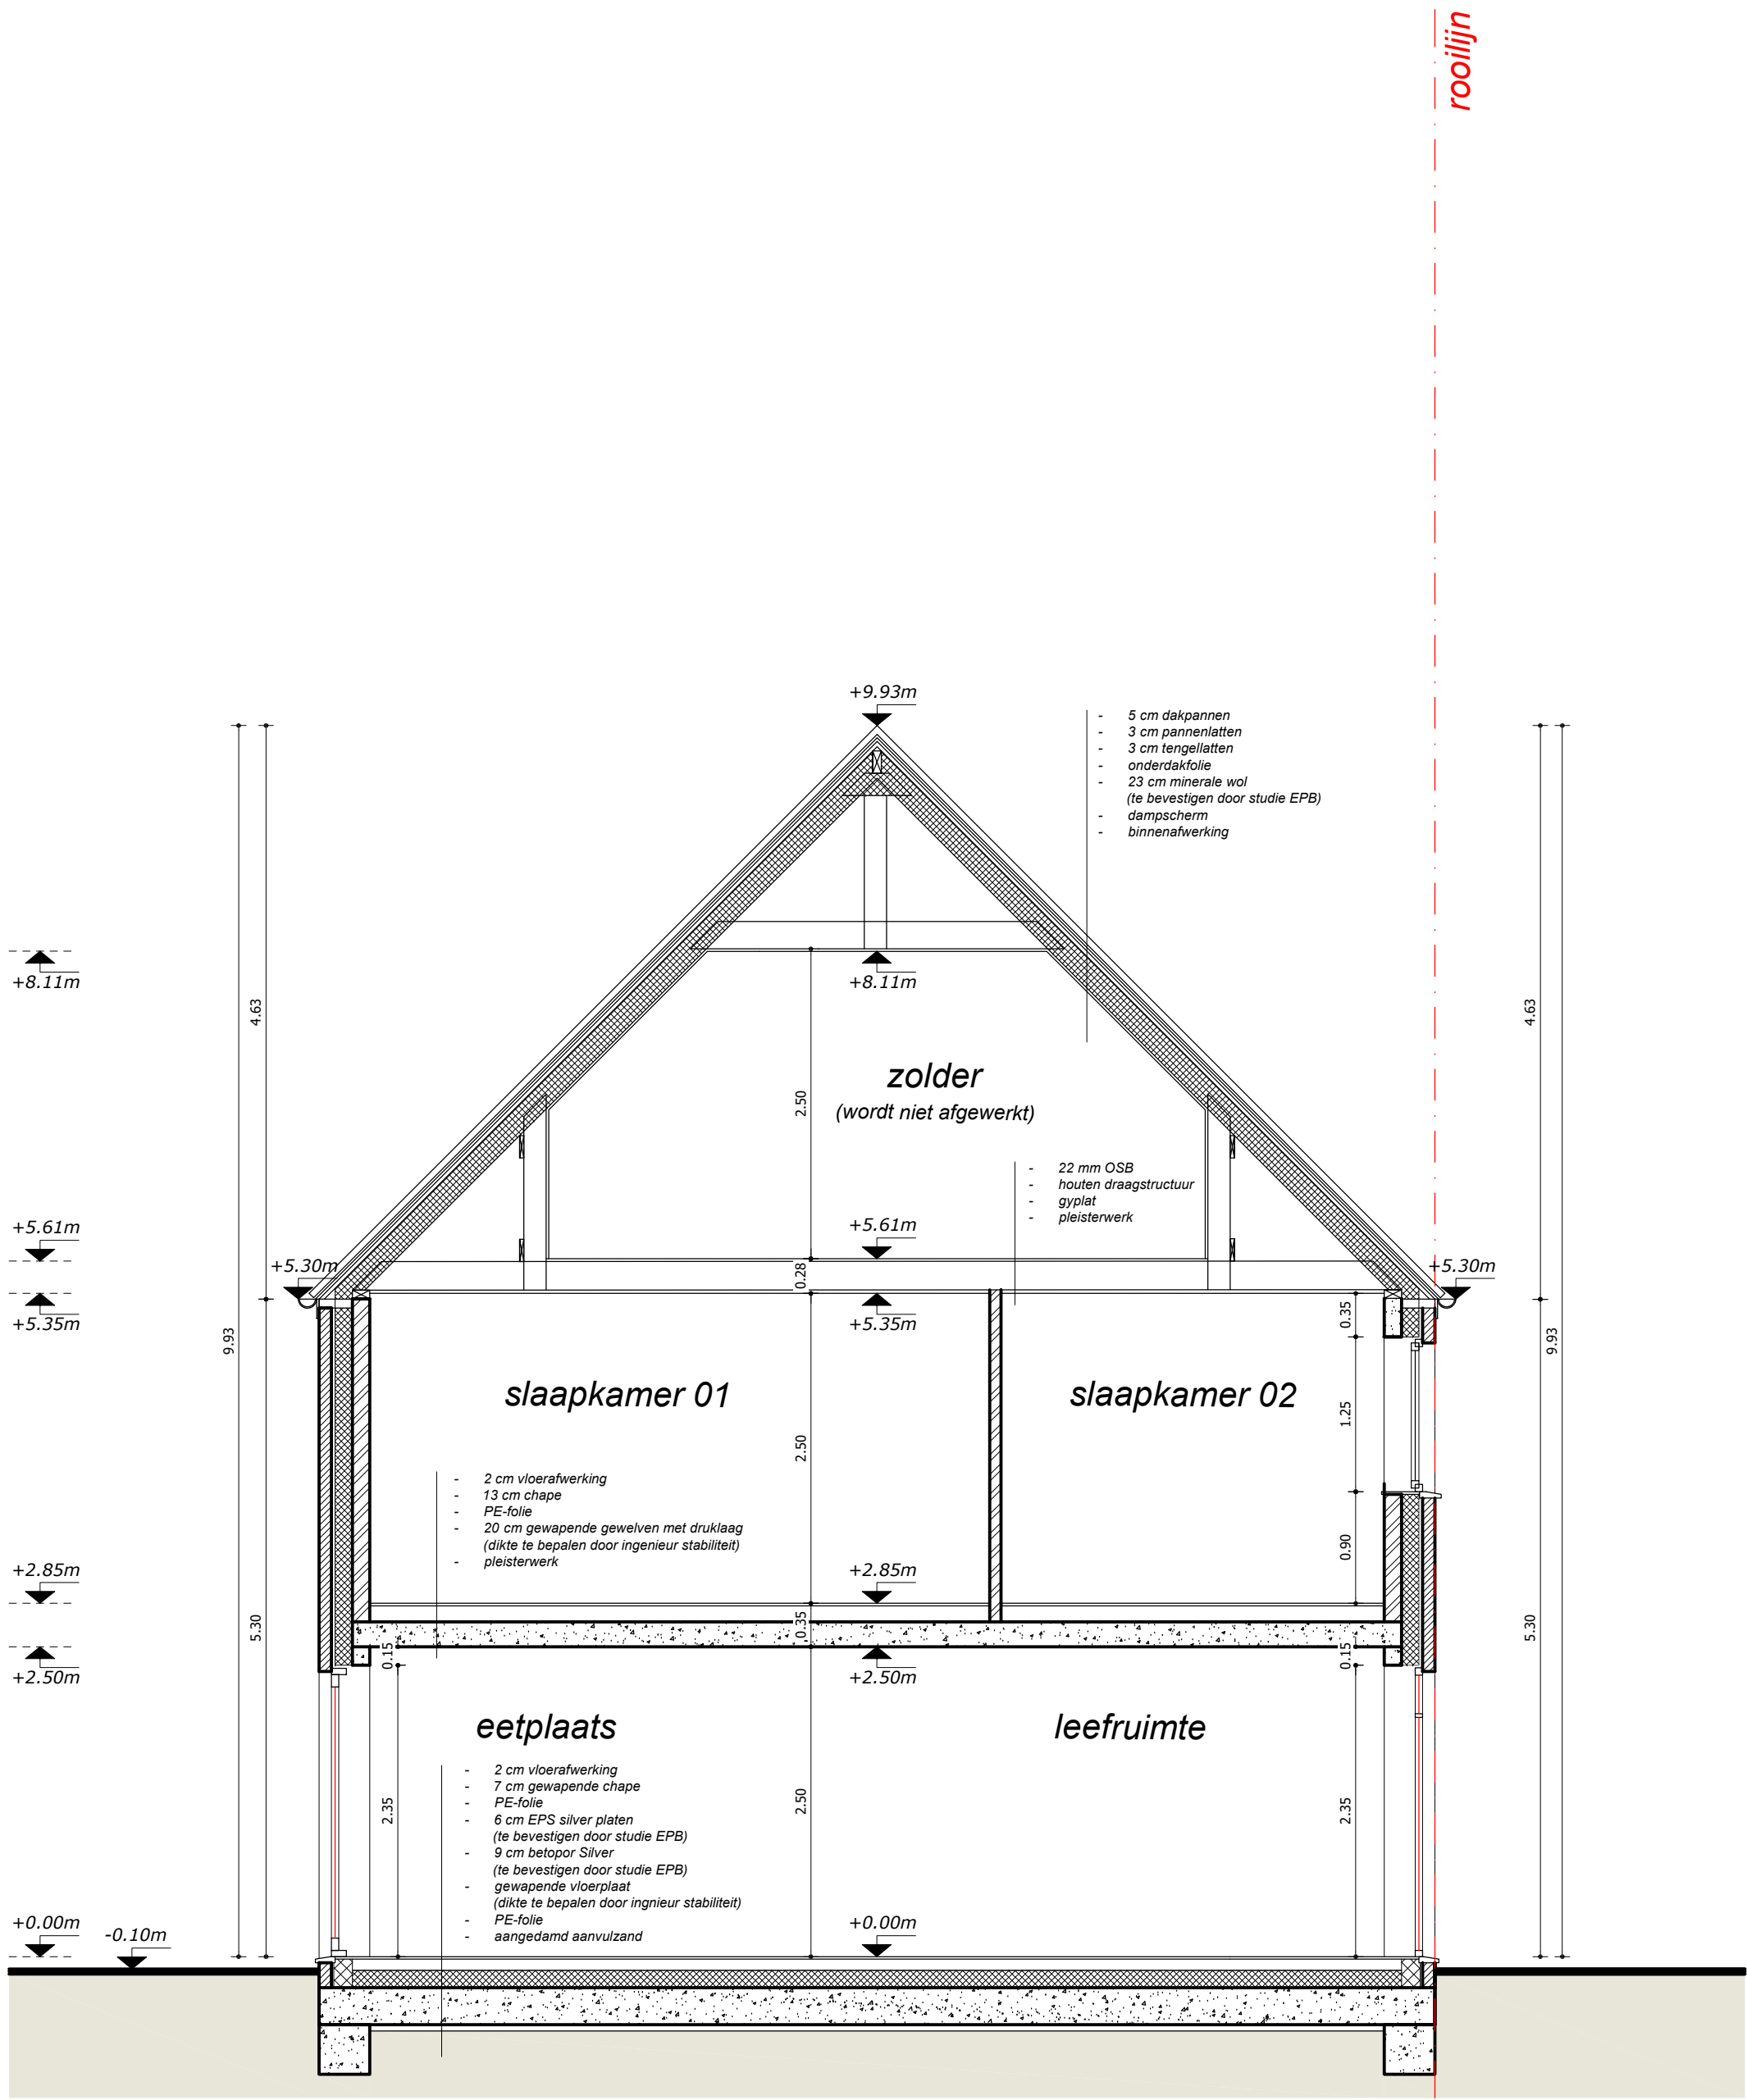


Legende grondplannen & doorsnedes

- Snelbouw metselwerk (te bepleisteren)
- Gevelsteen: zie gevels
- Beton
- Cellenbeton
- Isolatie
- Chape
- Niveau t.o.v. vloerpas

doorsnede EE' schaal 1:50



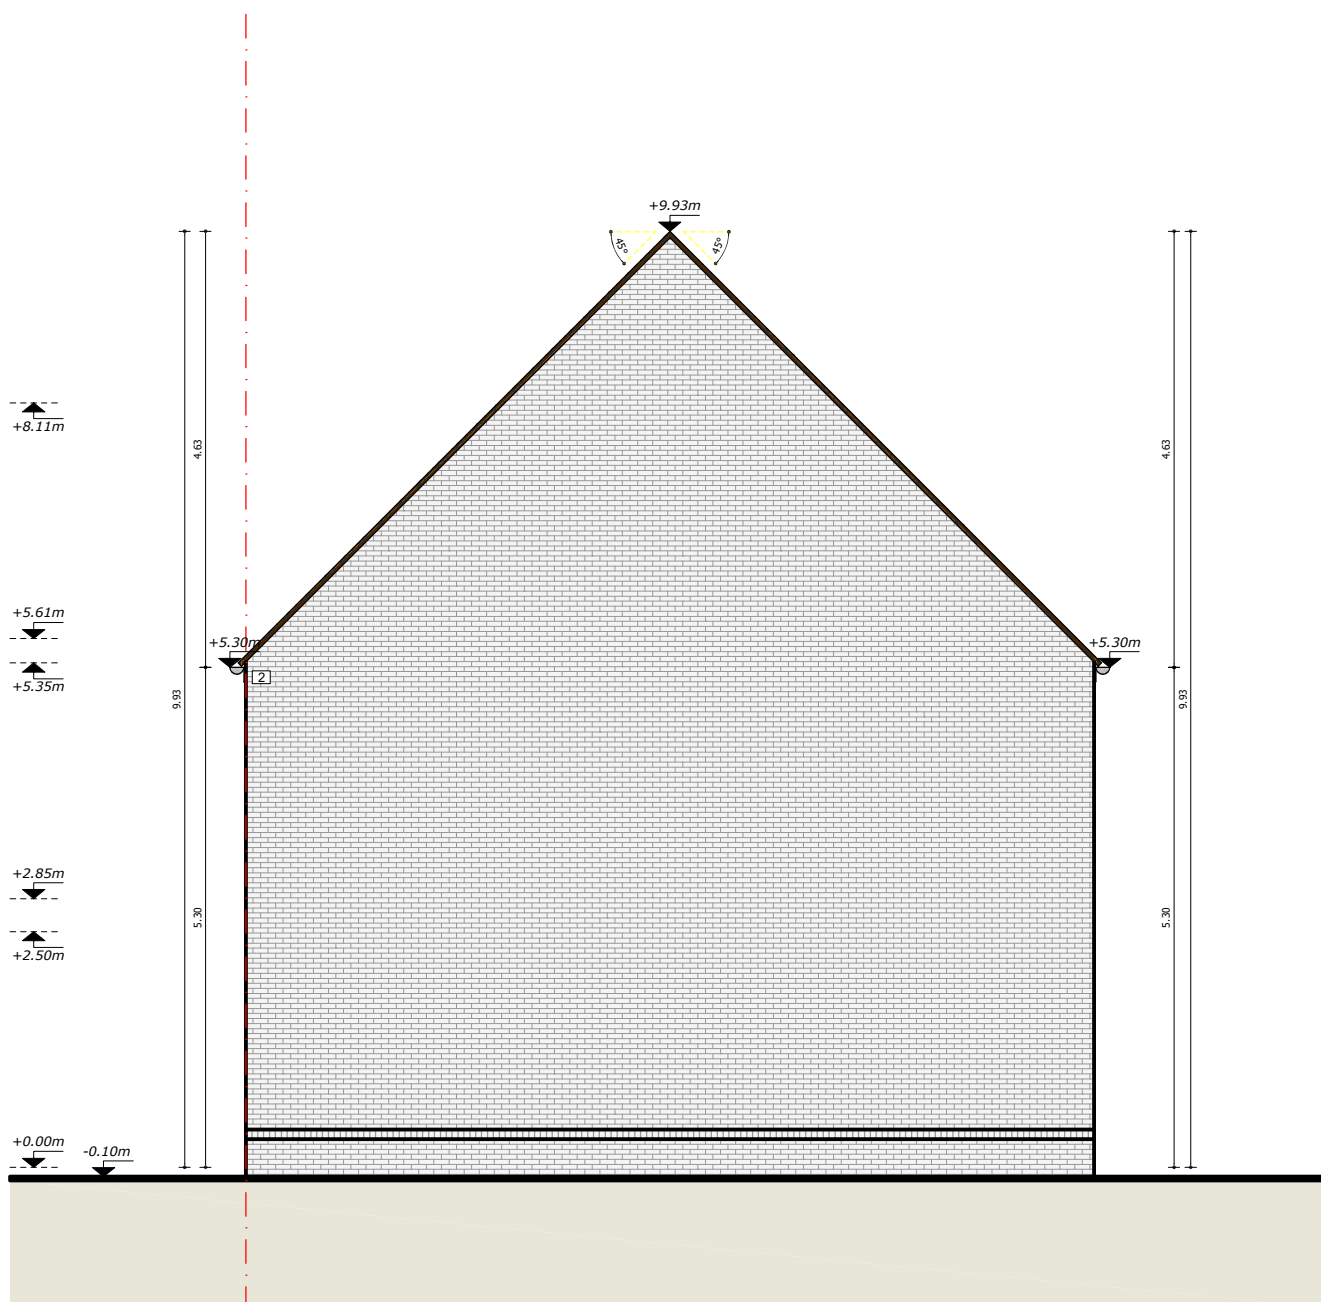

zijgevel rechts

lot 5