


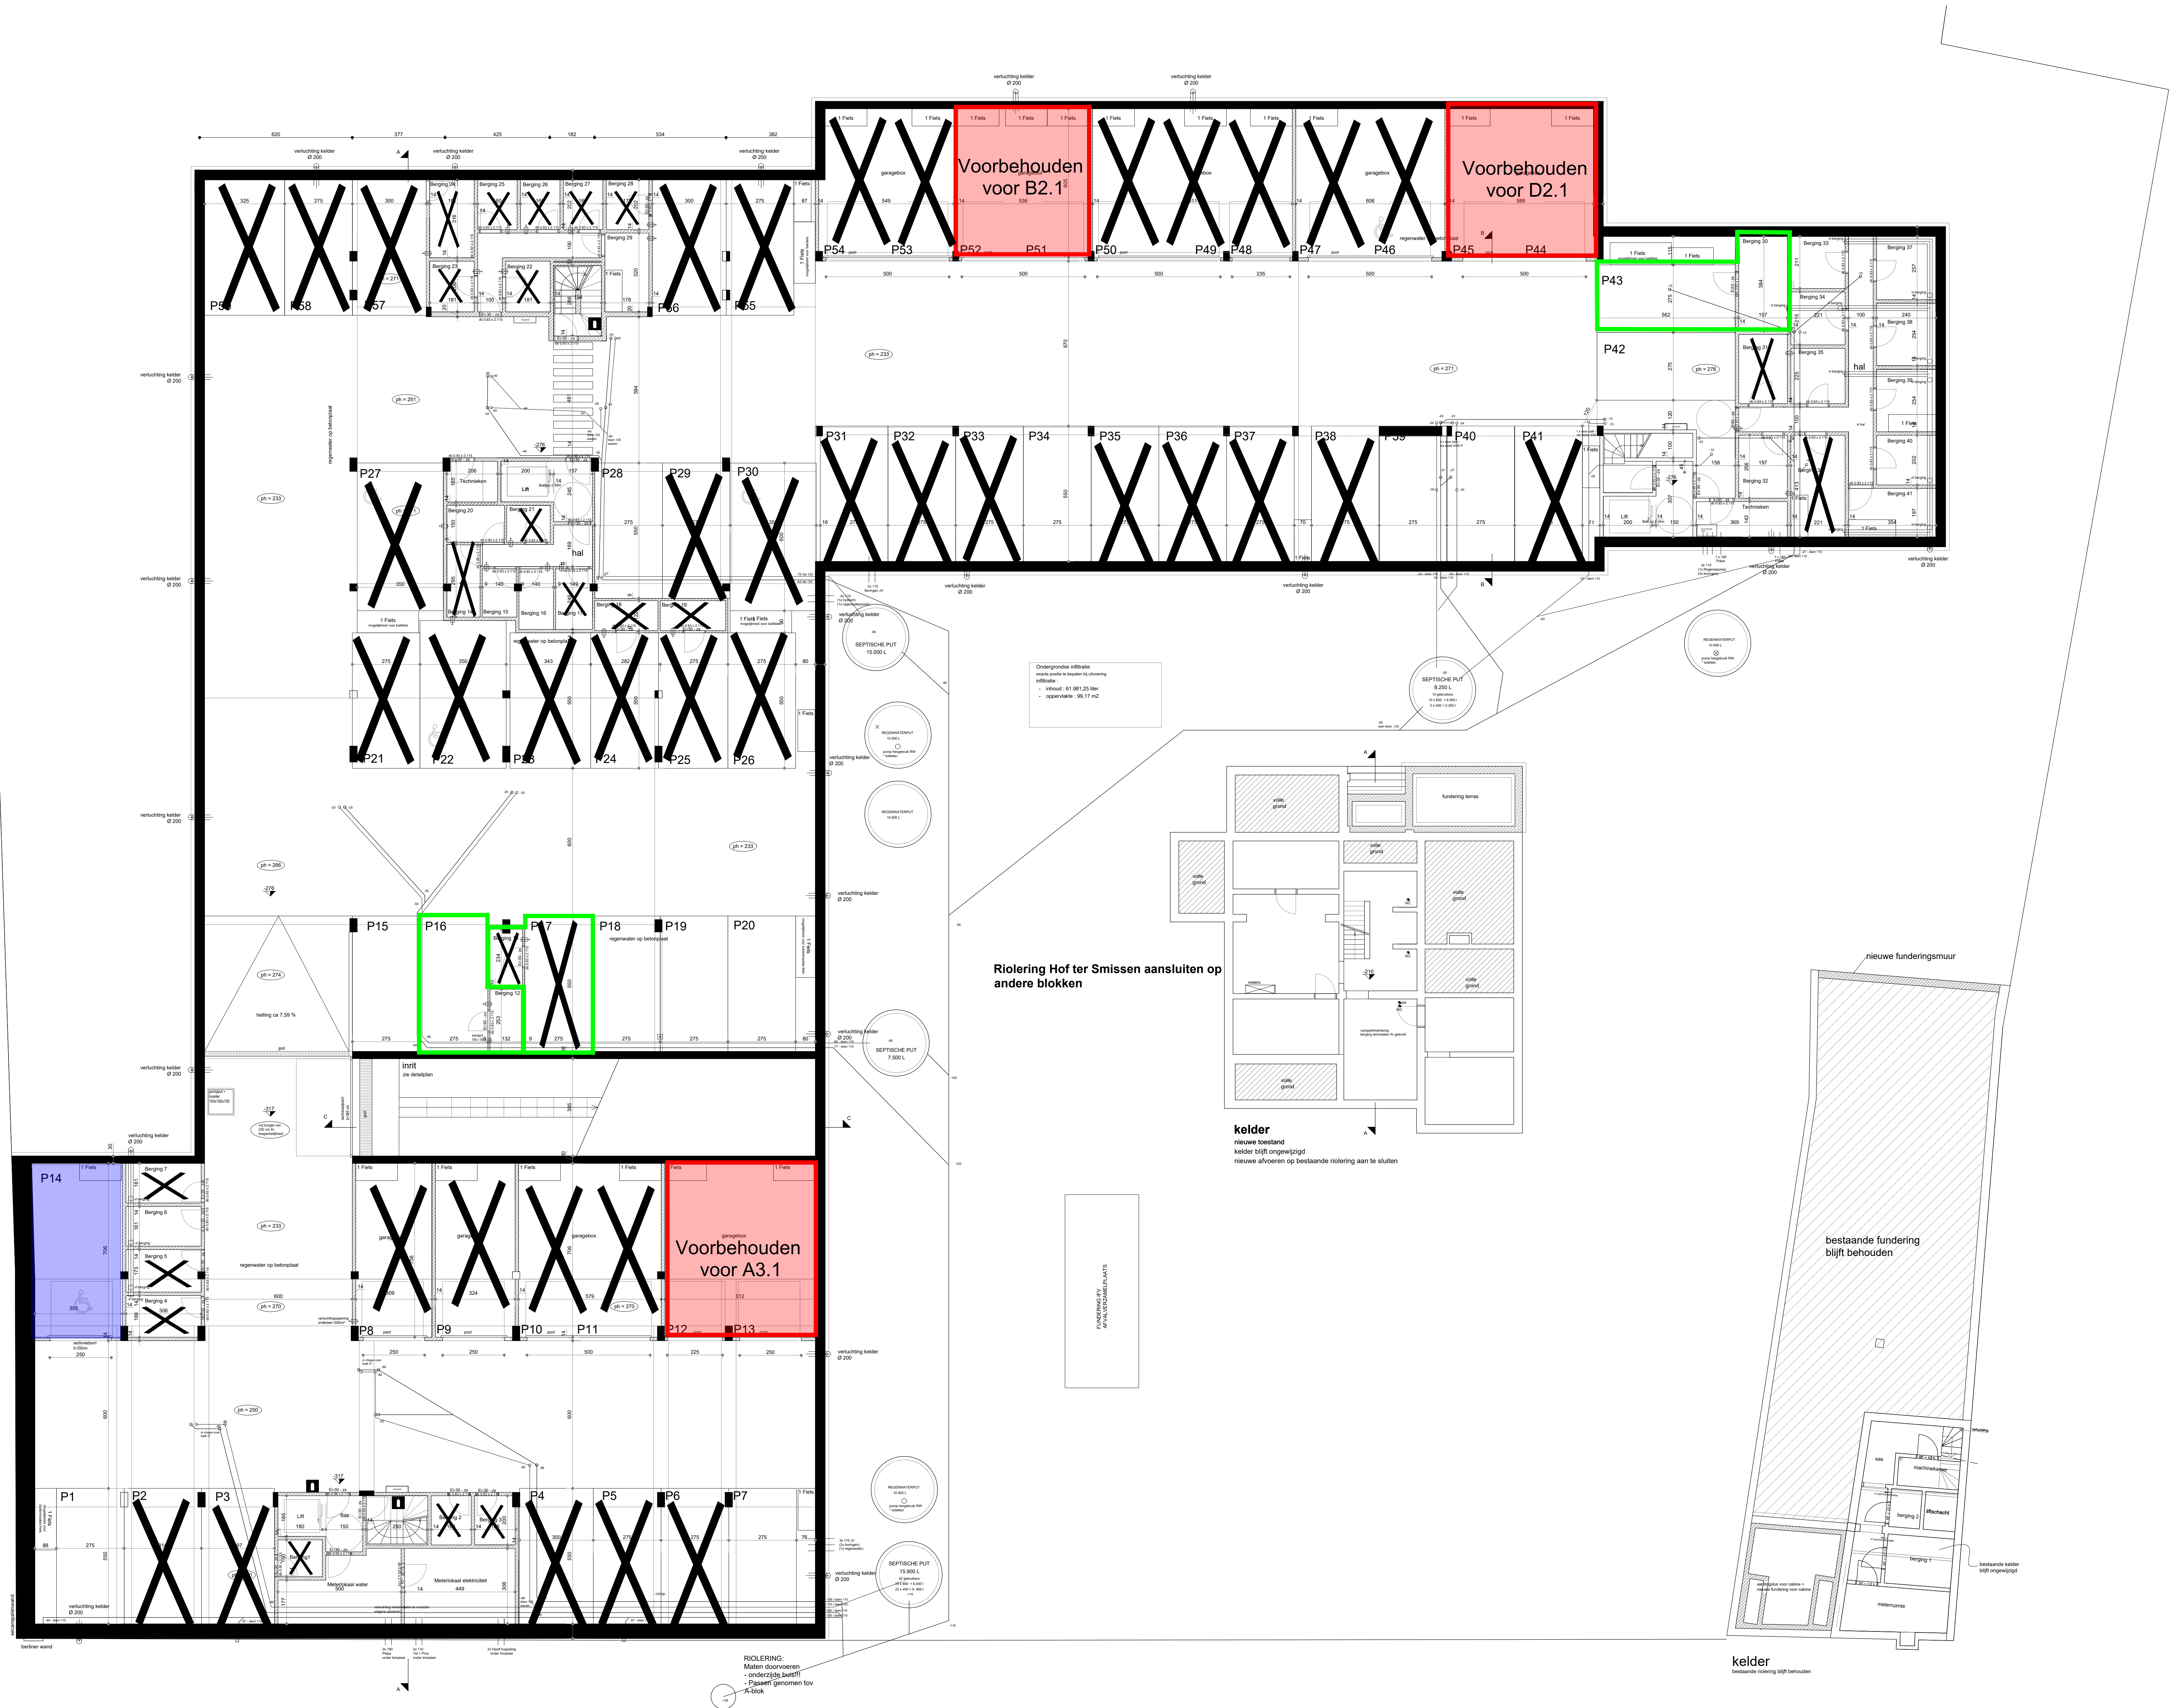

KELDER

Riolering is naar rechts
Uitvoeren naar riolering
voor te leggen