



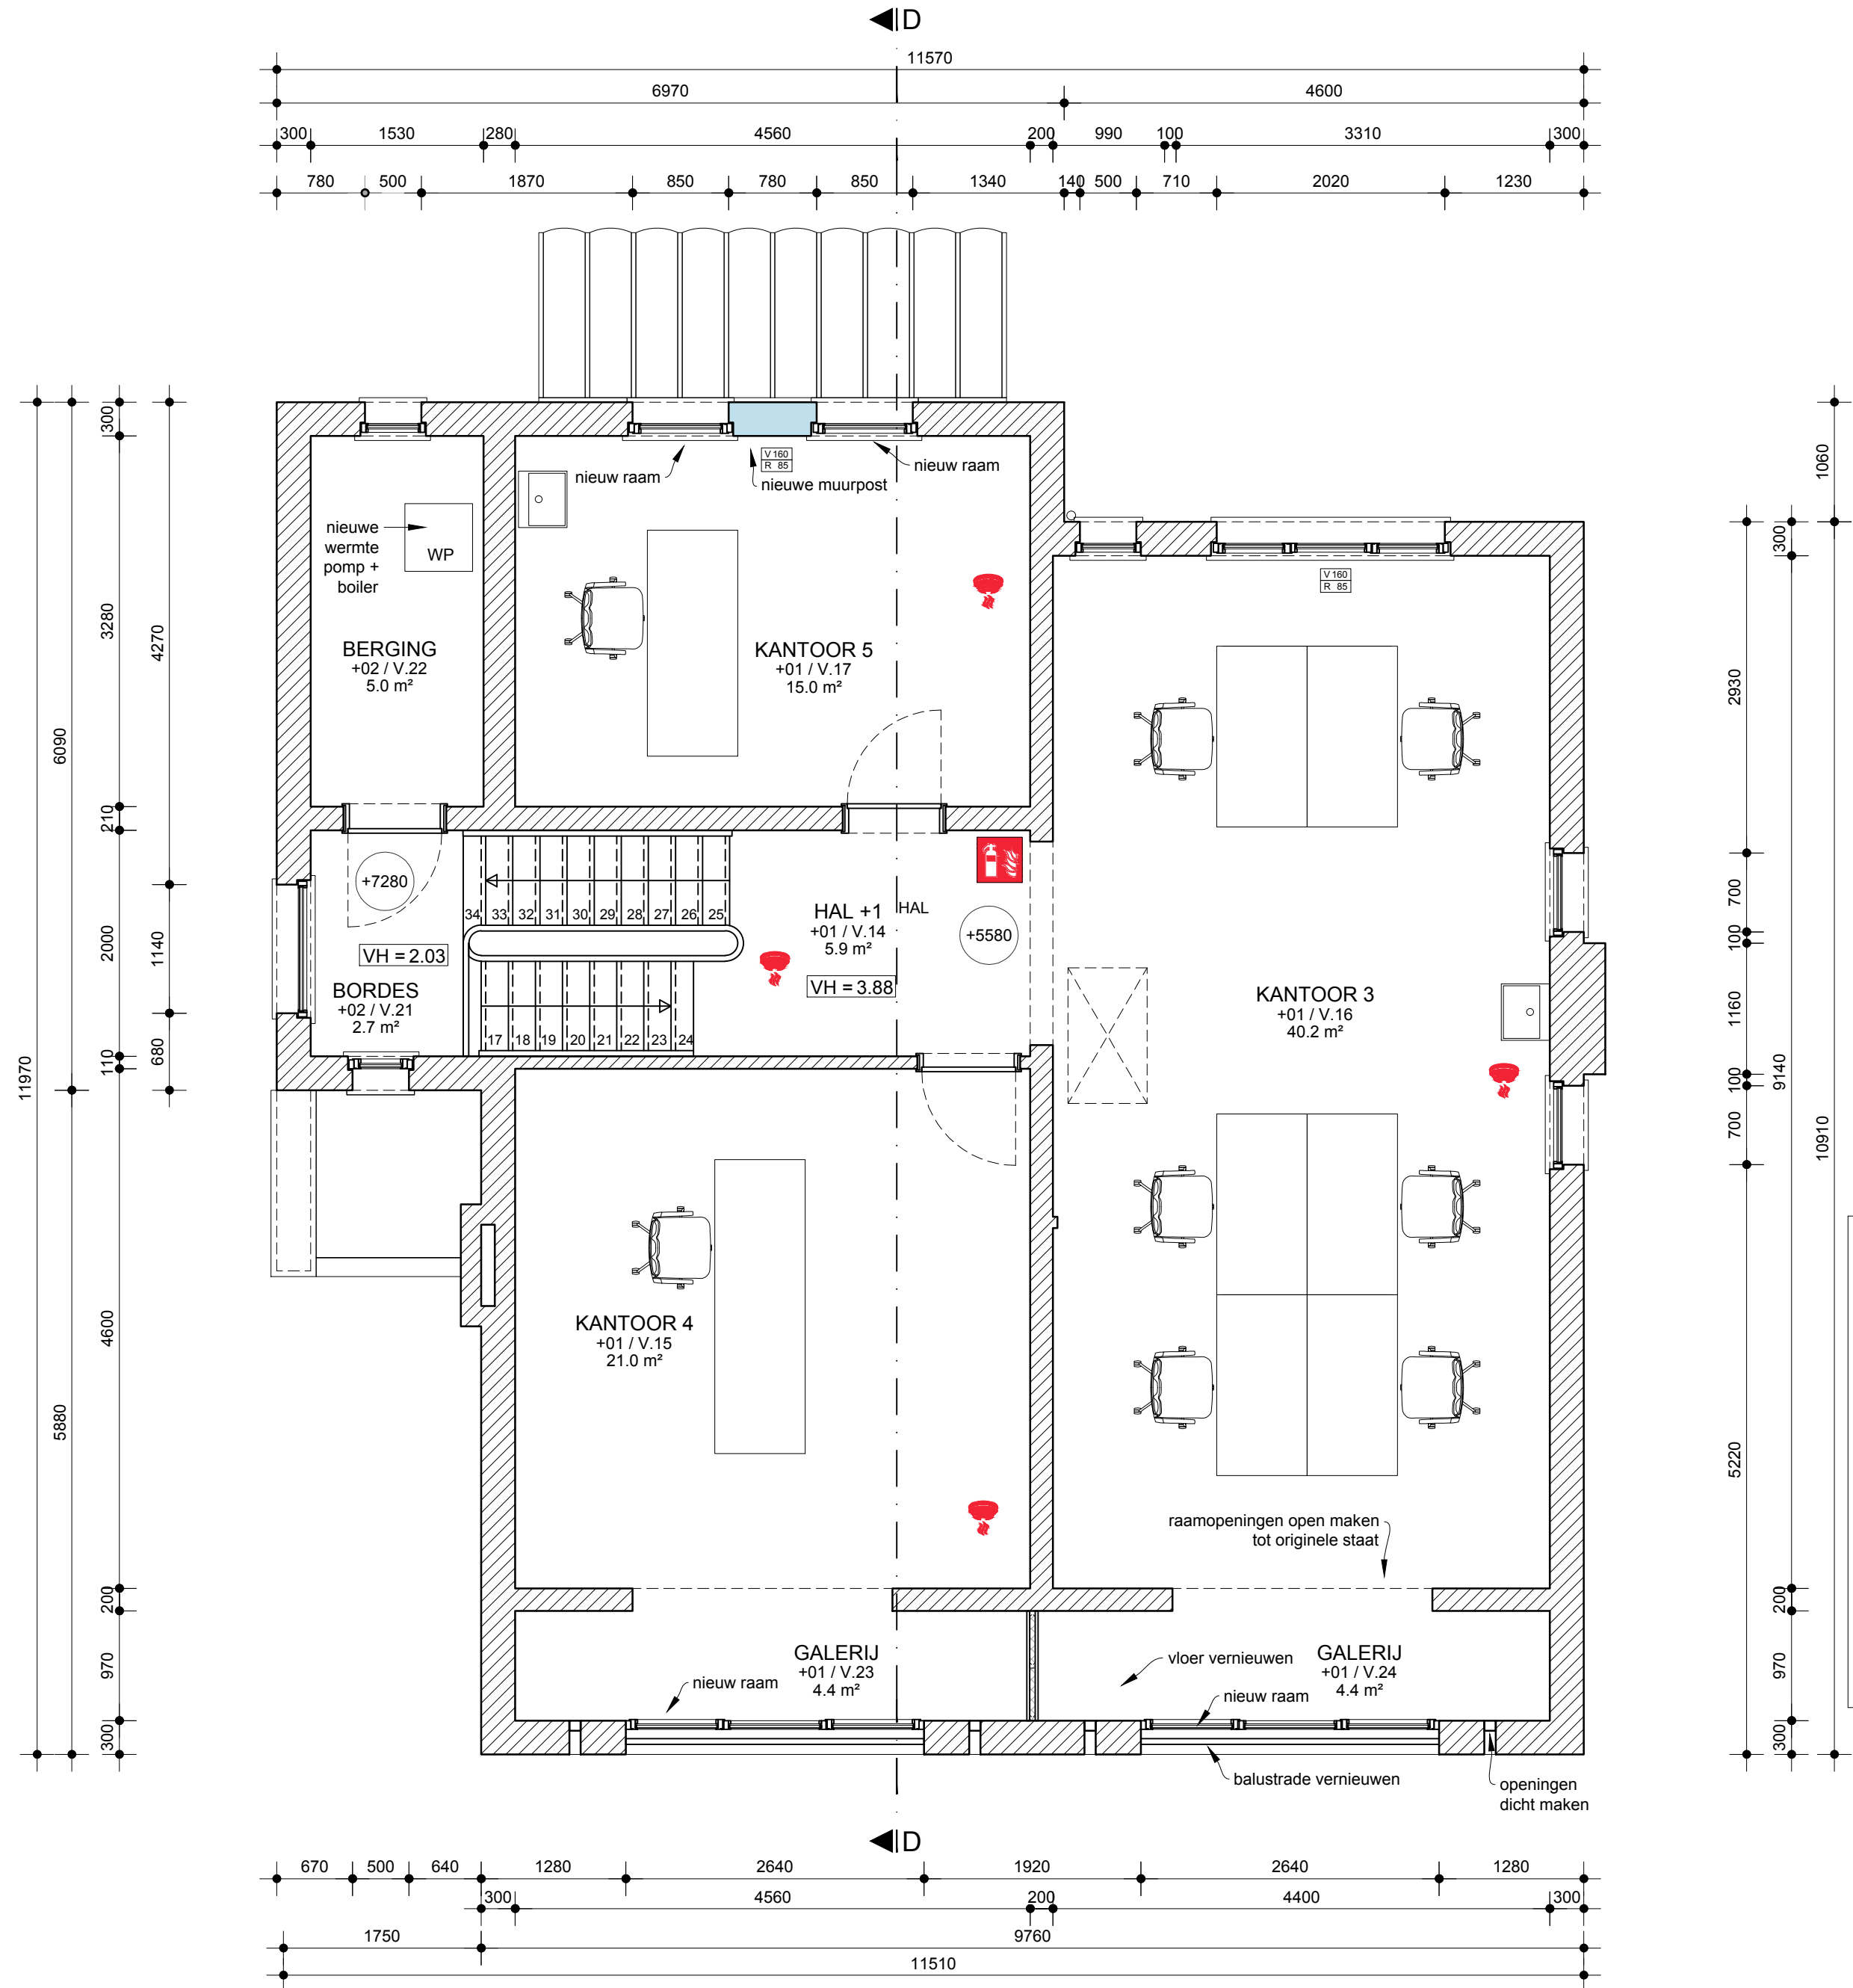

Alle renovatiewerken in overleg met onroerend erfgoed

- beschadigde geveldelen en ornamenten te herstellen en of te vervangen naar origineel model
- ontbrekende dekstenen en fronton voorgevel te plaatsen naar origineel model
- nieuw metselwerk (achtergevel) in te binden en uit te voeren met recuperatie gevelsteen en overeenkomstig voegwerk
- raamopeningen verdieping voorgevel open te maken naar originele openingen.
- alle schrijnwerk te vernieuwen in zwart aluminium steellook
- plankenvloeren te reinigen en herstellen
- verlaagde plafonds weg te nemen
- nieuwe silicaat beschermingsplaat 15 mm EI30 tegen plafonds voor brandweerstand
- alle binnenschrijnwerk te reinigen en plaatselijk herstellen
- herstelling schilderwerken cfr richtlijnen onroerend erfgoed

situering bebouwen - gevels

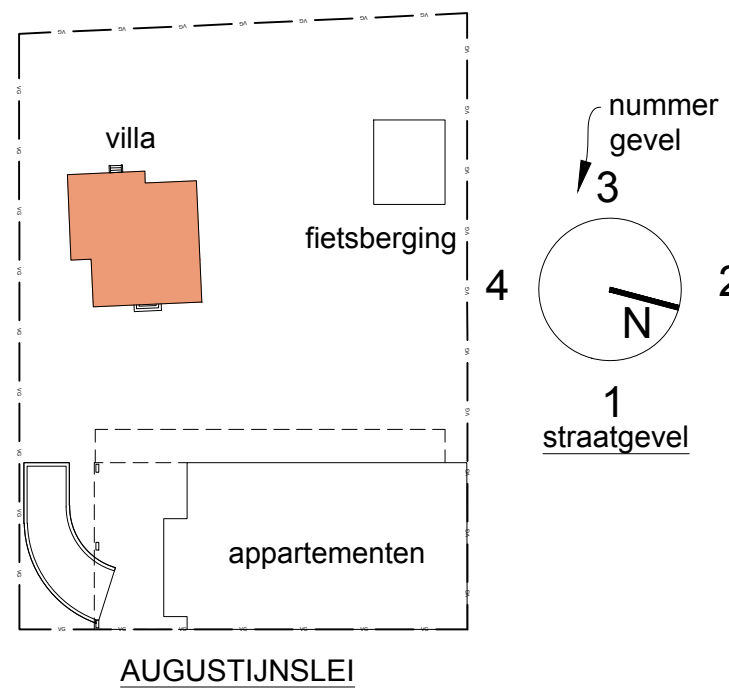

Alle afmetingen in mm

0 1 5m

BA_villa_P_N_+01_1ste verdieping
1ste VERDIEPING (+01) - VILLA - NIEUWE TOESTAND

22186 - GUST 02.09.'22 1/50 UV 01 00

PROJECTNUMMER DATUM SCHAAAL FASE ONTWERP PAG

vergunningplannen zijn geen uitvoeringsplannen, telkens ovb. grondonderzoek, studie stabiliteitsbureau en verslagen/plannen EBP/ventilatie-verslaggever