


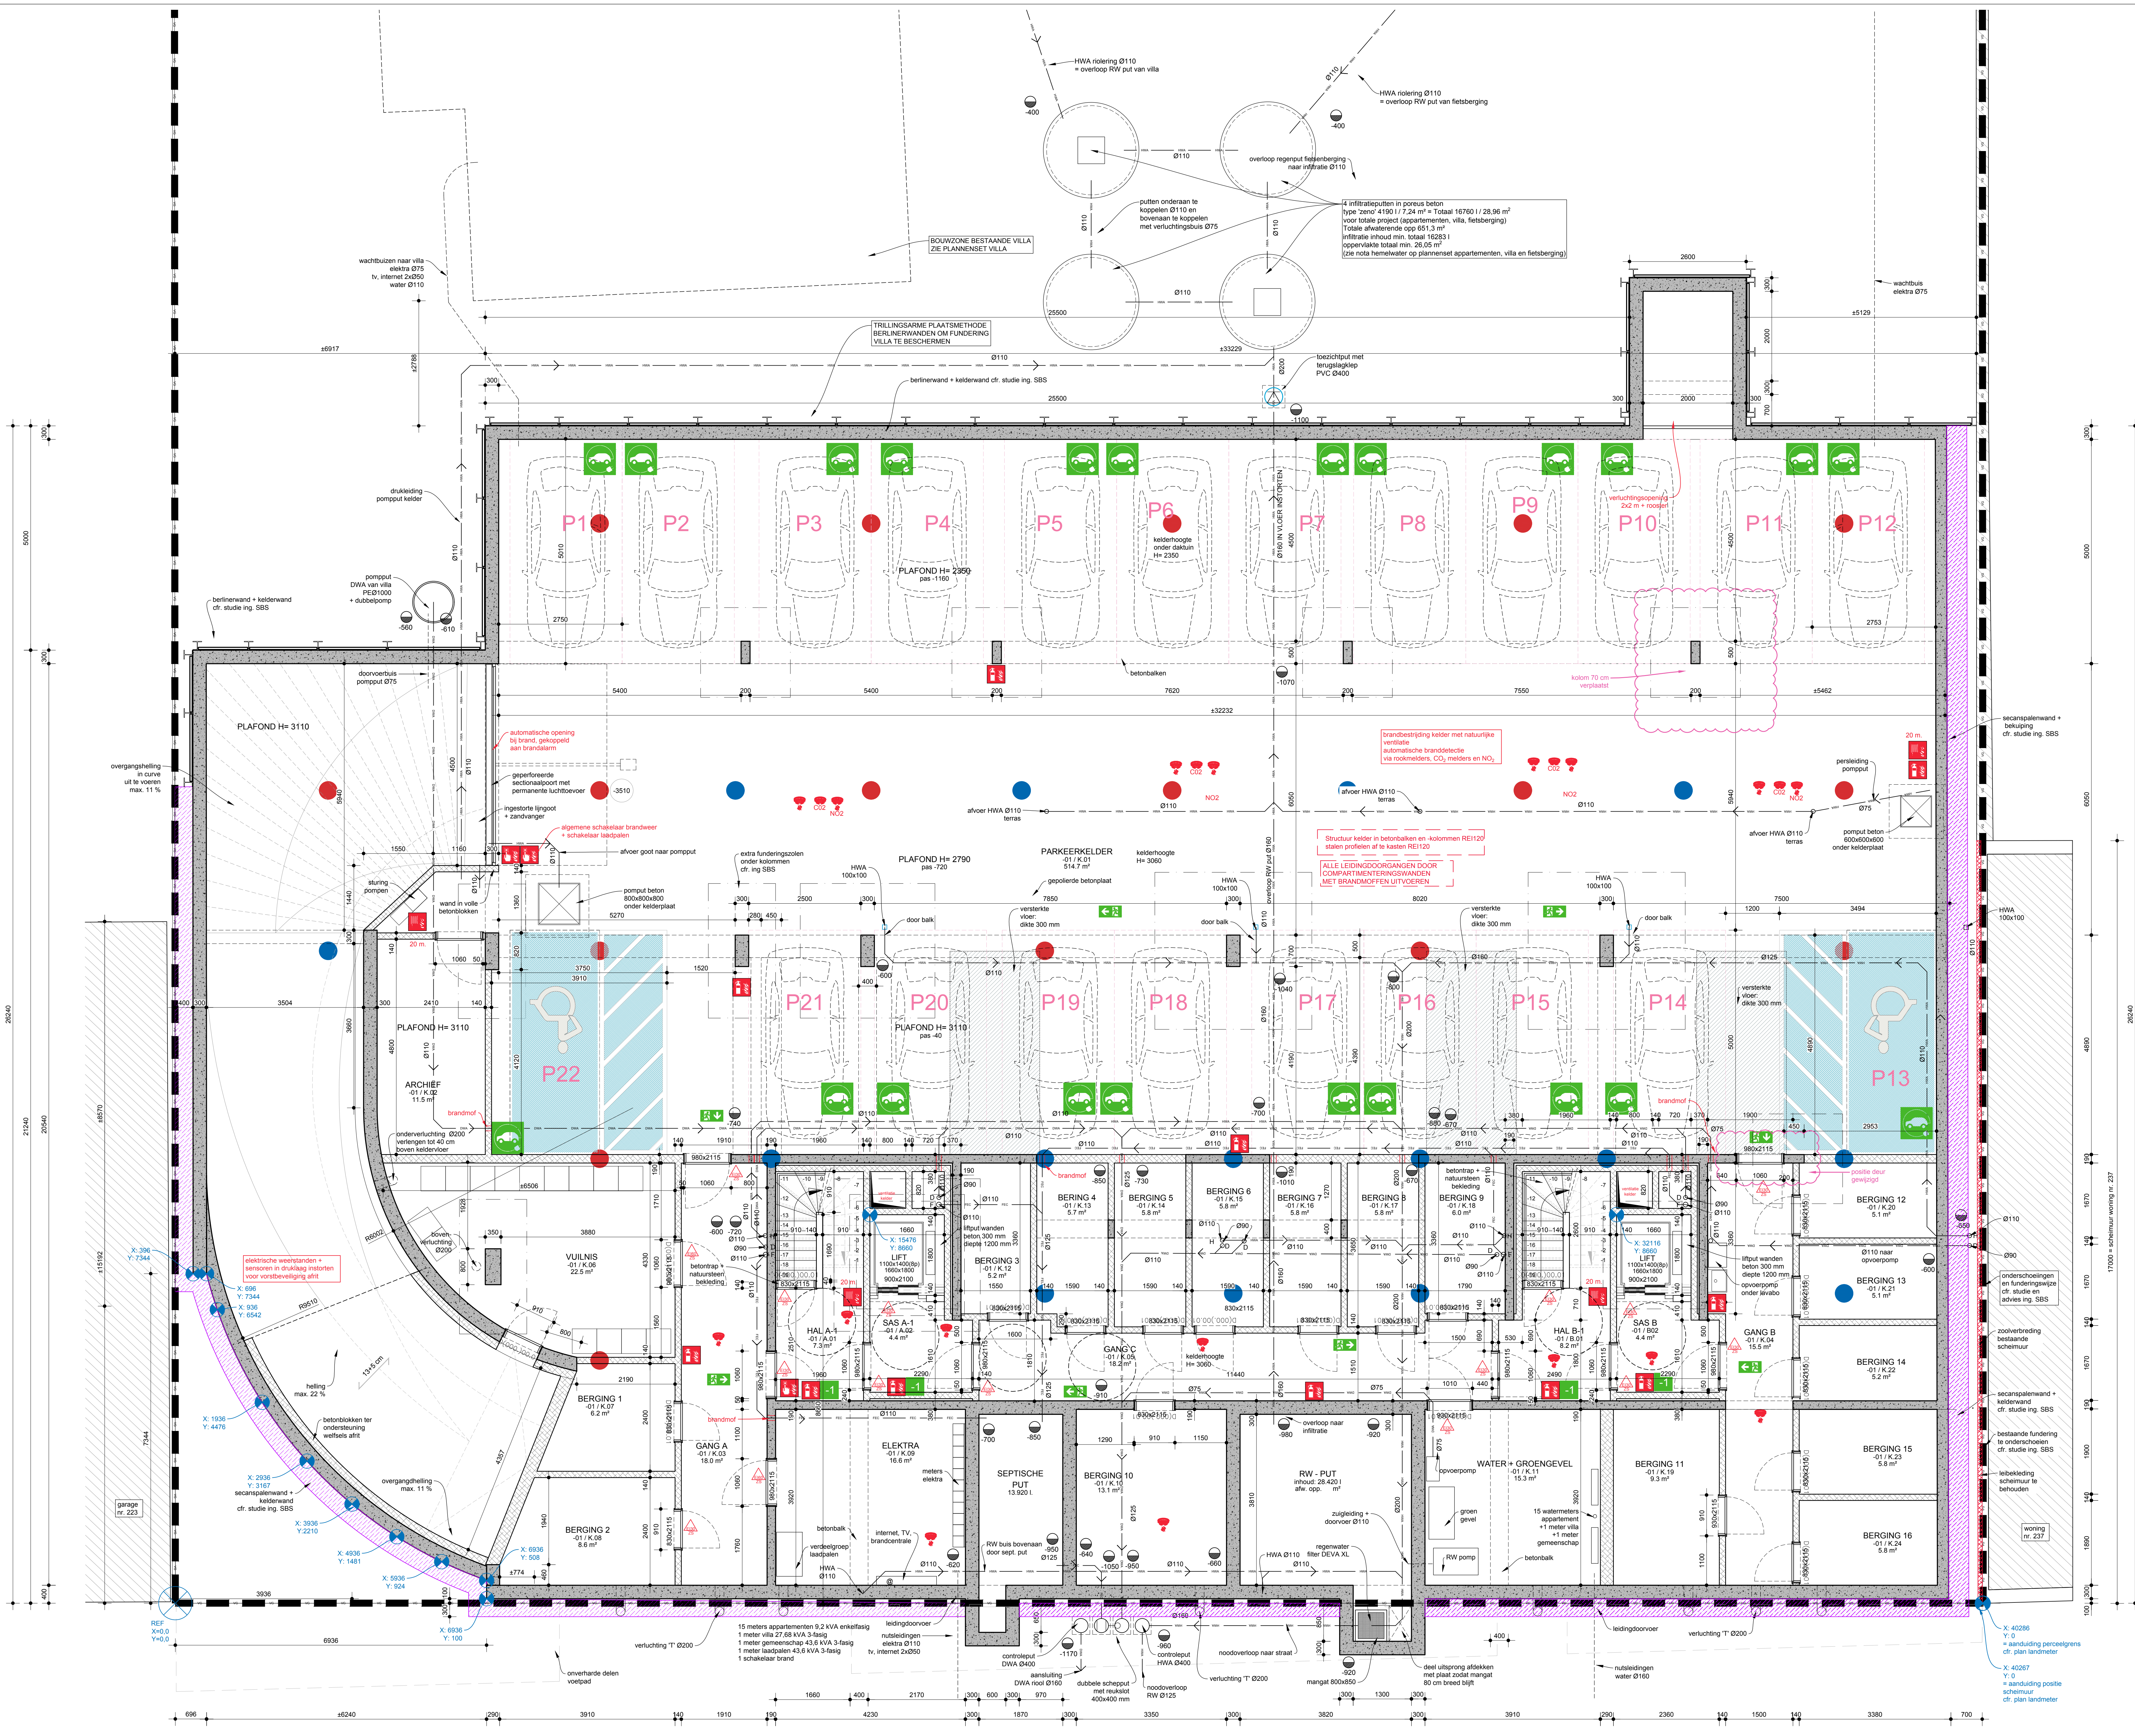

NOTA HEMELWATER APPARTEMENTEN

Inhoud RW-put cfr. verordening dd.1.1.2014:

Opmerkingen	>> Afwaterende oppervlakte	>> Afwaterende oppervlakte
horizontaal dakoppervlakte +5: 260,9 m²	>> groenstads + 1/2 dakopp.	130,5 m²
verharding balkon +4: 25,4 m²		25,4 m²
verharding dakleer +4: 70,8 m²		70,8 m²
horizontaal dakoppervlakte +3: 110,9 m²	>> groenstads + 1/2 dakopp.	55,5 m²
verharding dakleer +3: 75,1 m²		75,1 m²
verharding overdekt dakleer +2: 34,4 m²		34,4 m²
verharding overdekt dakleer +1: 66,7 m²		66,7 m²
verharding overdekt dakleer +0: 75,4 m²		75,4 m²
verharding oprijt: 138,8 m²		0 m²
verharding bevestigings in klinkers: 19,1 m²	>> afwaterend naar tuin	0 m²
verharding in grasgaten: 130,2 m²	>> infiltreren in eigen bodem	0 m²
Verharding in grind: 8,5 m²	>> infiltreren in eigen bodem	0 m²
verharding kuraal in doloiet: 37,3 m²	>> infiltreren in eigen bodem	0 m²

>>Totaal afwaterende oppervlakte
>>vermindering wegens plaatsing RW put
>>Totaal afwaterende oppervlakte

>> minimale inhoud RW put = 10.000 l
>> voorzien: RW put 28420 l
>> minimale inhoud infiltratie appartementen = 536,8x25 = 13.420 l
>> minimale oppervlakte infiltratie appartementen = 536,8 / 25 = 21,5 m²
>> voorzien: 4 infiltratieputten in porous beton type: zand 4190 / 17,24 m²
= Totaal 16760 l / 28,96 m² voor totale project (appartementen, villa, fietsberging)

Herbruik regenwater met pomp voor alle toiletten, douchekraan, irrigatie groeneveld
Overstort aan regenwaterput aan te sluiten op straatdrainering via HWA controleput
Afwatervallen worden naar een specifieke put afgevoerd
Overstort afvalwater aan te sluiten straatdrainering via DWA controleput

- TREKPALEN
- 250 KH trek UGT - 17 stuks
bij afzetten pompen na afloop gelijkvloers + uitvoeren inrit kelder + vullen putten met water tot 2m hoog
OF
 - 250 KH trek UGT - 15 stuks EXTRA PALEN (plus 32 in totaal)
bij afzetten pompen na afloop kelder + uitvoeren inrit kelder + vullen putten met water tot 2m hoog

- Legende ledroeren / kanalen
- Ø10 riolering DWA
 - Ø10 riolering FSC
 - Ø10 riolering HWA
 - Ø10 riolering riolering Ø75
 - Ø10 riolering afvoer
 - Ø10 riolering ventilatie toevoyer
 - Ø10 riolering ventilatie toevoyer

LEGENDE APPARTEMENTEN

- LEGENDE RIOLERING
- FECAAL WATER
 - HEMELWATER
 - SANITAIR AFVALWATER
- LEGENDE GEVELMATERIALEN
- 01 Wit geschilderde handvormen gelynd, wild verb.
 - 02 Dorpels: arduin geschilderd
 - 03 Gevelbekleding natuursteen
 - 04 Gevelbekleding hout, 3 plankbreedtes
 - 05 pinstrook zwarte betonen
 - 06 Groenegevels
 - 07 Gevelbekleding kunststeen zwart (scheimuur)
 - 08 Gevelbekleding aluminium antraciet
 - 09 Balken in prefabricat beton lichtgrijs
 - 10 Voerdeurwerk
 - 11 Keerwanden beton lichtgrijs
 - 12 Dakrandprofiel aluminium antraciet
 - 13 Muurkap aluminium antraciet
 - 14 Afbouwde regenwater kleur gevelsteen
 - 15 Afbouwde regenwater kleur gevelsteen
 - 16 Schrijfwerk: aluminium champagnekleur
 - 17 Schrijfwerk: aluminium antraciet
 - 18 Stalen kelder rond ramen: antraciet
 - 19 Raamdorpels aluminium: kleur schrijfwerk
 - 20 Bekleedde plantenbak: plaatmateriaal donkergrijs
 - 21 Balustrade: veiligheidsglas
 - 22 Balustrade: aluminium champagnekleur
- LEGENDE ARCERINGEN PLANNEN
- Dragend metselwerk betontrokken
 - Dragend metselwerk snobouwe baksteen
 - Cafeterabeton / lambdablok
 - Gevelmetselwerk
 - Natuursteen
 - Bekleding hout
 - Te slopen constructies
 - Lichte wand: metaal stud + gipskarton
 - Thermische isolatie
 - Gevelwand beton
 - Gevelwand beton
 - Stortbeton
 - Houtconstructies
 - Plaatmateriaal / houtbekleding
 - Chape / hellingsputting
 - Vloerdeurwerk
 - Vloer grond
 - aanvalingen stabilisatie
 - Verharding tegels
 - Verharding klinkers
 - Verharding grasgaten
 - grind
 - groendak
 - Verharding beton (alit)
- LEGENDE PLANSYMBOLLEN
- WP Warmtepomp
 - WM wasmachine / droogkast
 - DK aansluiting internet
 - rookmelder
 - CO melders
 - schouw ventilatie Toevoyer/Afvoer
 - ventilatiegroep (D) wandmodel / plafondmodel
 - vent D
 - vent D
- LEGENDE ARCERINGEN GEVEL
- Gevelsteen
 - Bekleding in verticale houten beplanking
 - groenegevels
 - gevelbekleding aluminium
 - gevelbekleding natuursteen
 - betonnen keermuren
 - aansluiting perceelsgrans

FUNDERING - RIOLERING
1/50

UITVOERINGSPLANNEN
NIEUWBOUW MEERGEGINSWONINGEN

GRONDPLAN
FUNDERING - RIOLERING

1/50

10.11.2023
22186 GUST

UV 1/17