



SPF Finances


Administration Générale de la Documentation Patrimoniale - Cadastre

Extrait du Plan parcellaire cadastral: LASNE 1 DIV/LASNE-CHAP-ST-LAMB.

Section: F / 1
Feuille: 25051 F010002

Situation: 1/01/2006

Rayon:50 m
Echell.e: 1:2000

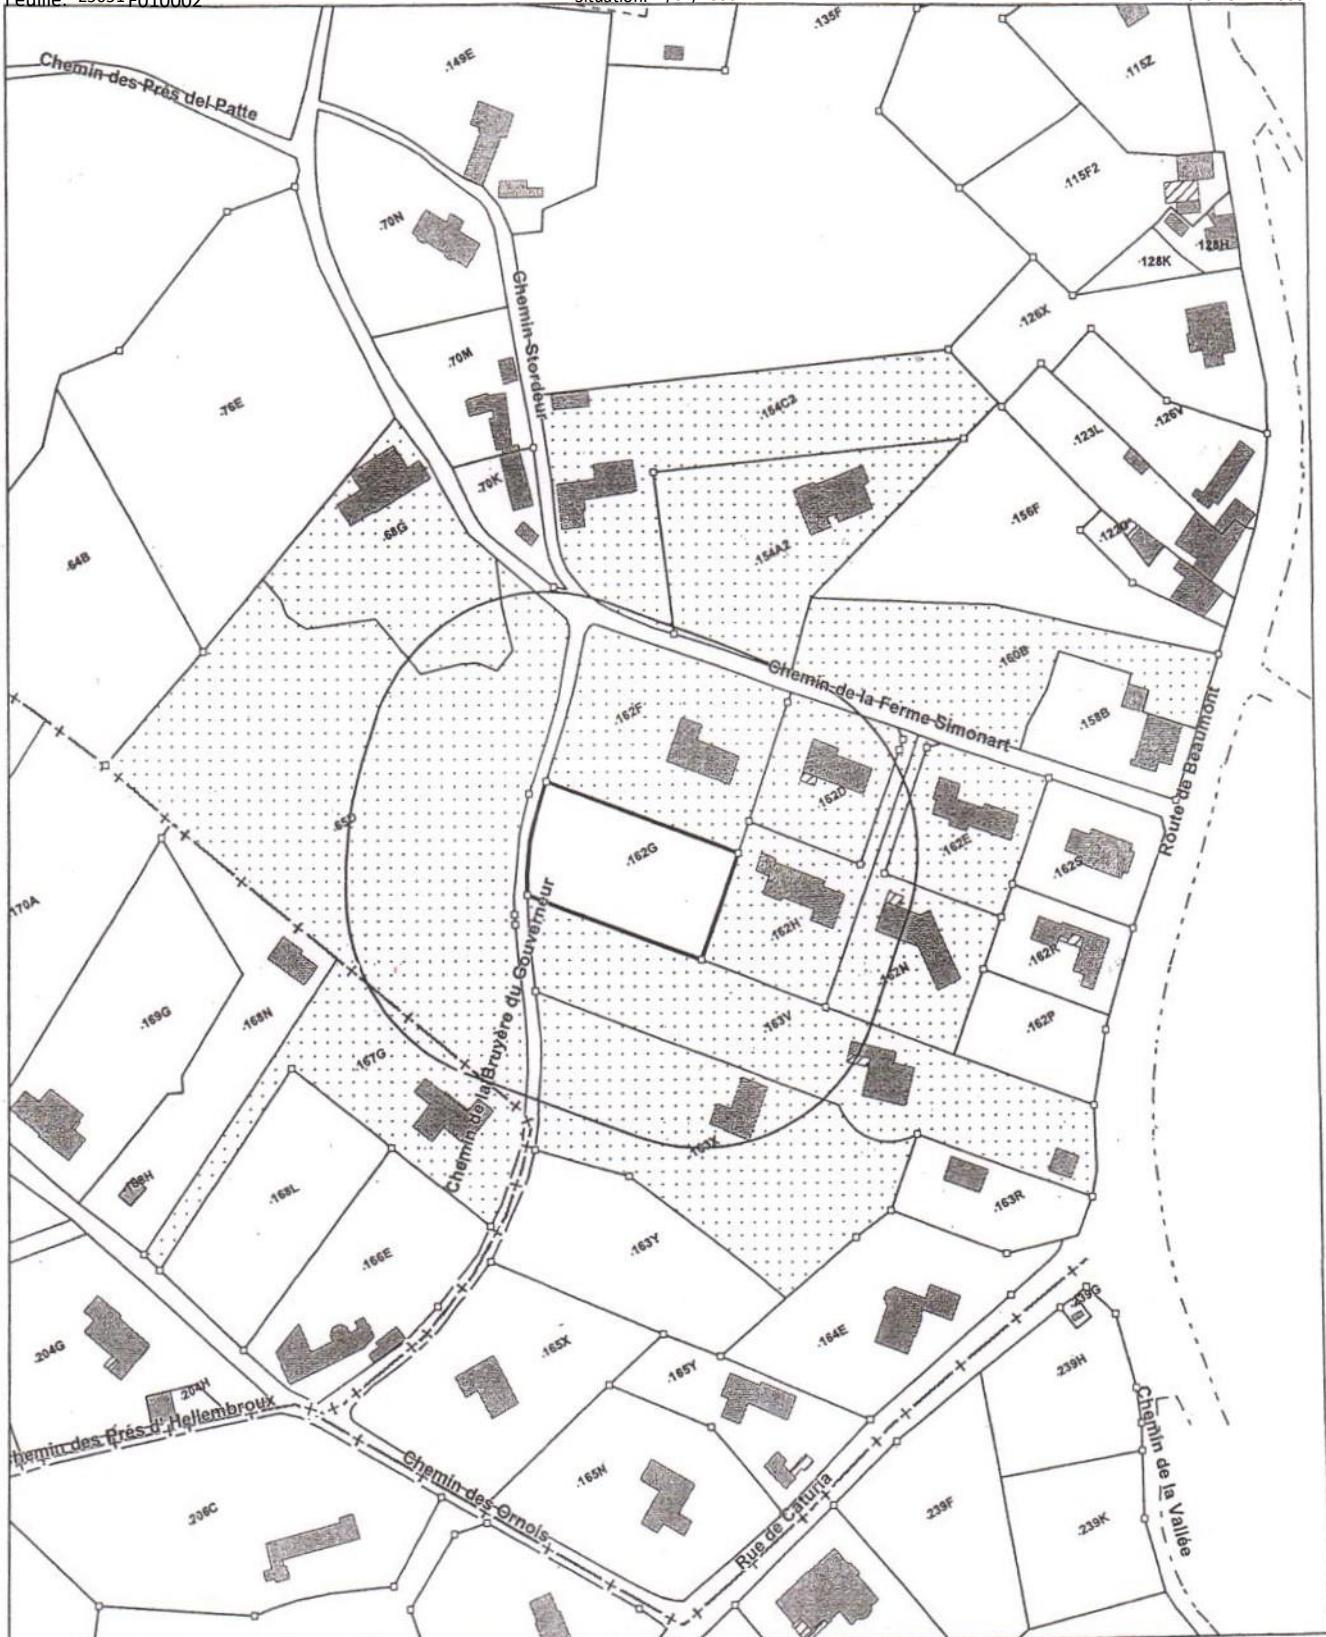

L'Administration Générale de la Documentation patrimoniale est l'auteur du plan parcellaire cadastral et le producteur de la base de données dans laquelle ces données sont reprises, et jouit des droits de propriété intellectuelle accordés dans la loi relative au droit d'auteur et aux droits voisins.

Numéro de référence du demandeur:
Numéro dossier AGDP: 2007/027044

Certifié conforme,
L'agent délégué,

Bruxelles, le 19/07/2007

Gölt: 11.00 EUR

Jacques DECRAEMER

