
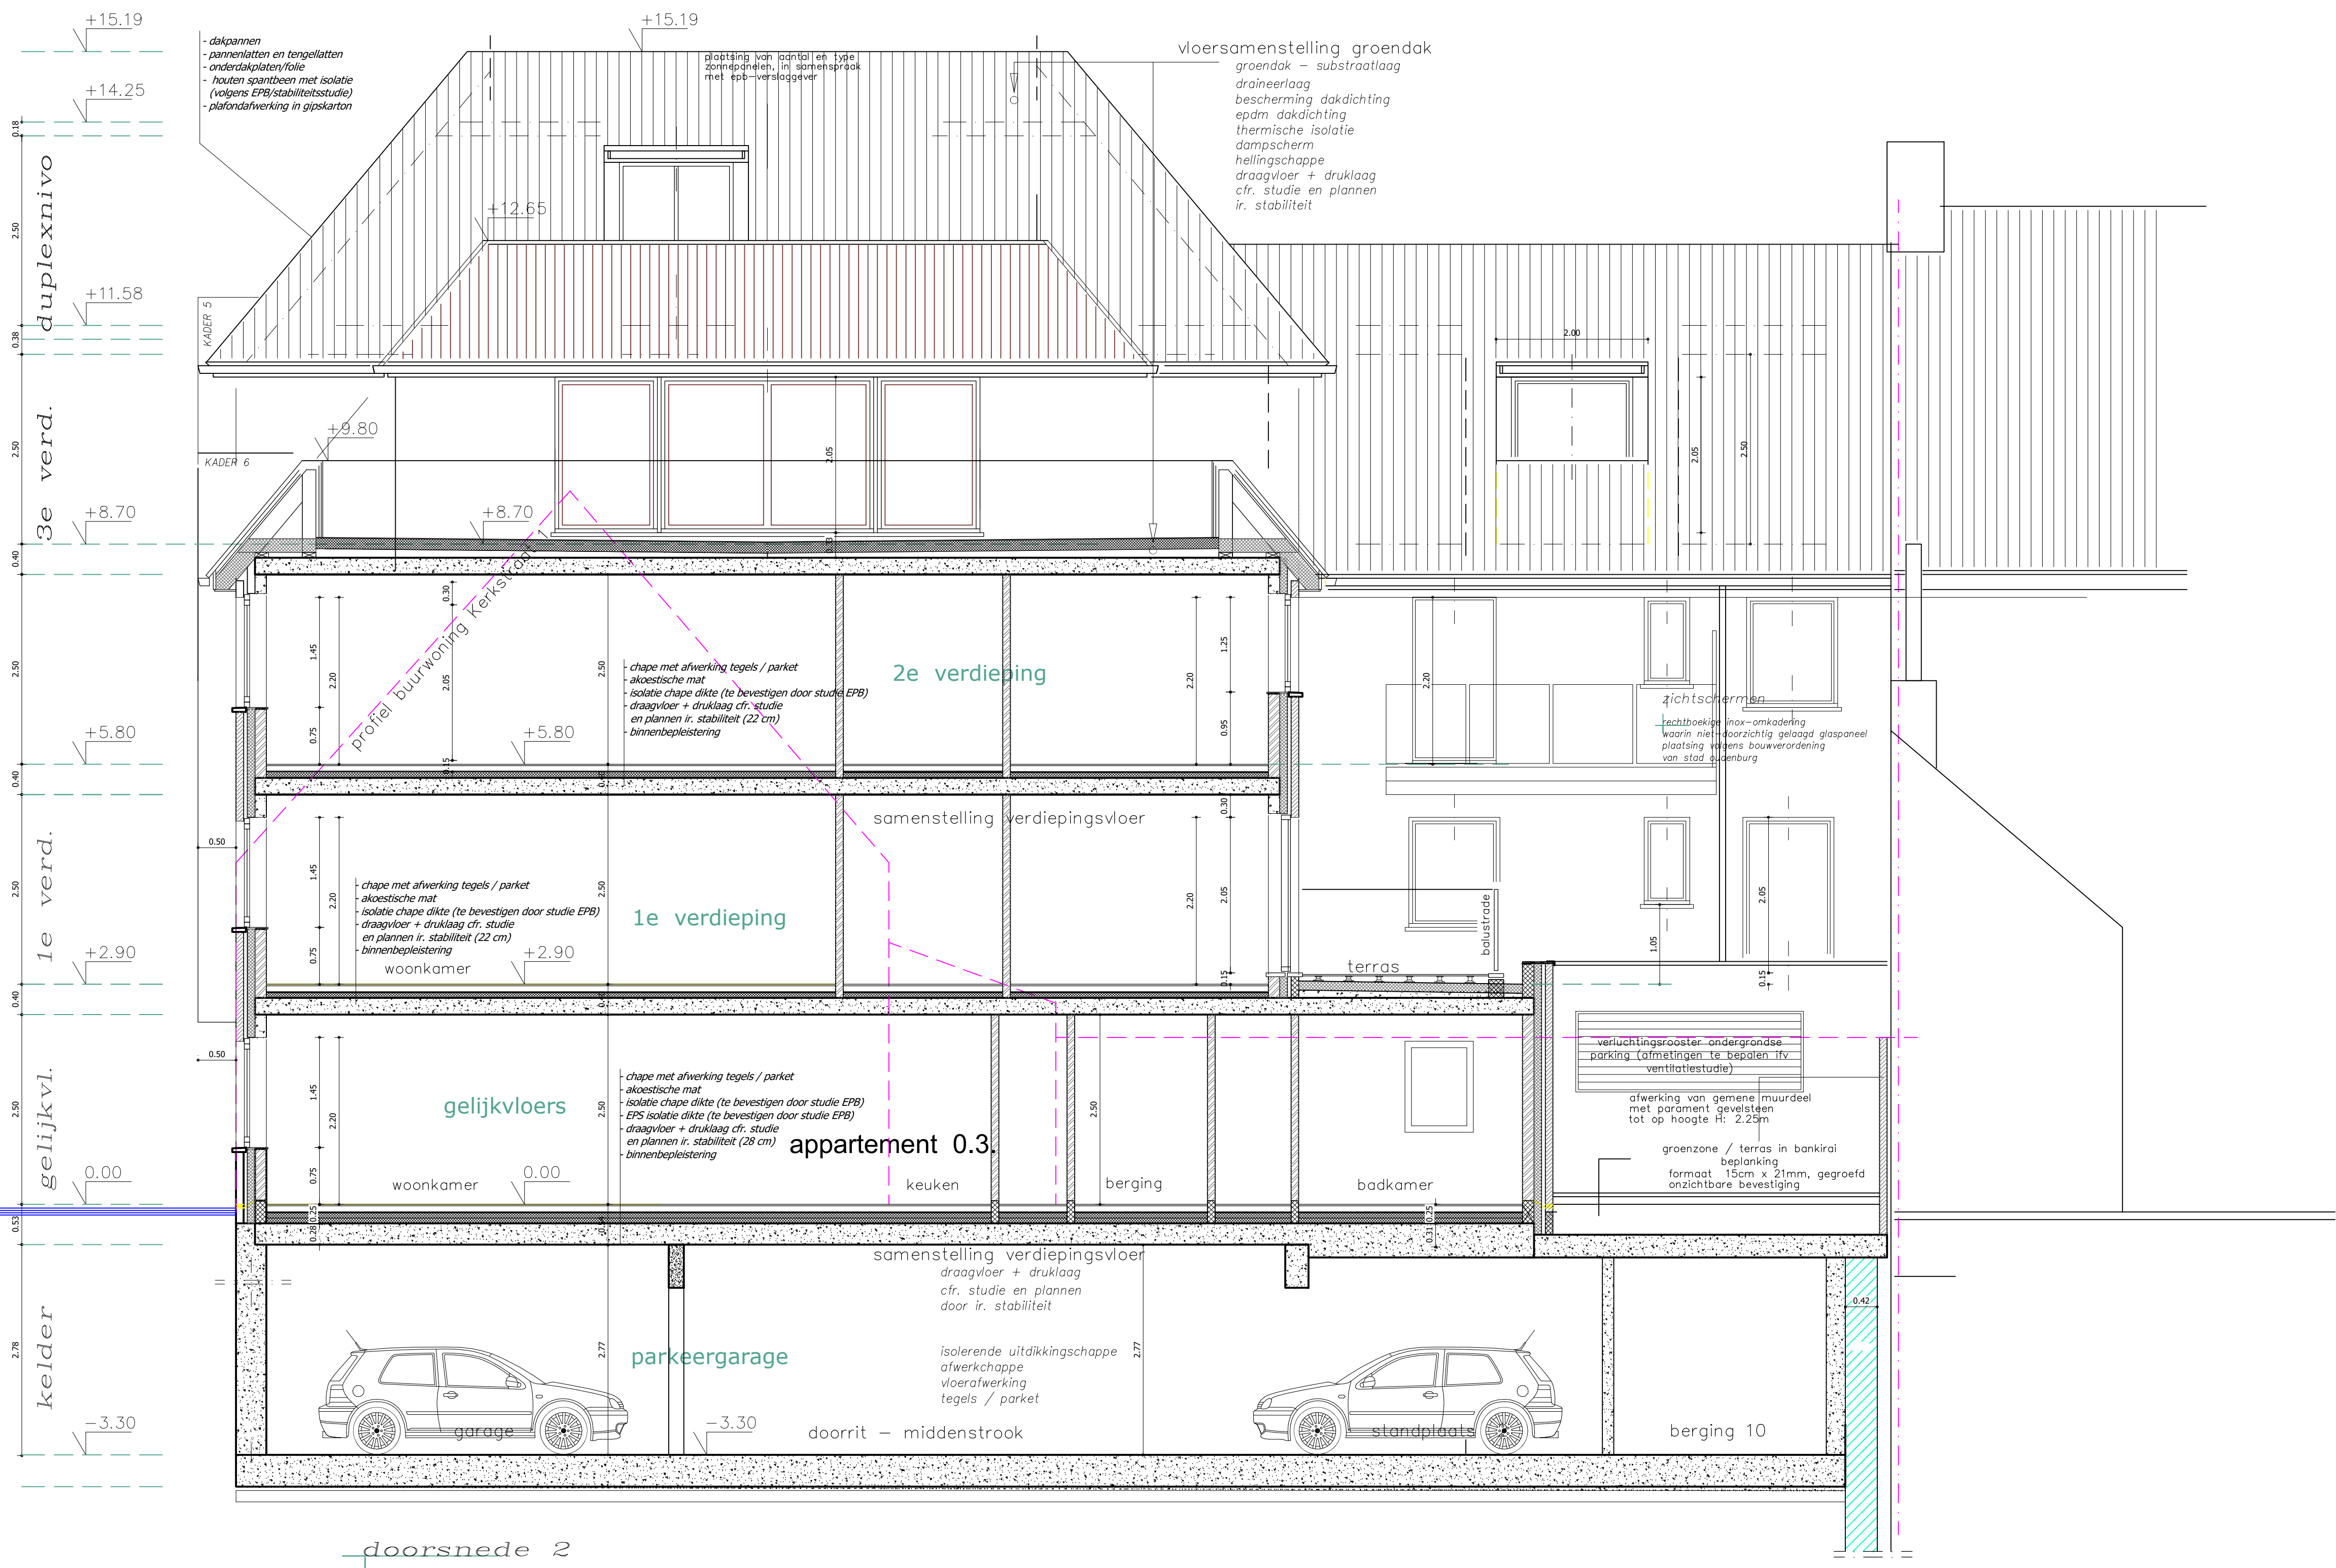


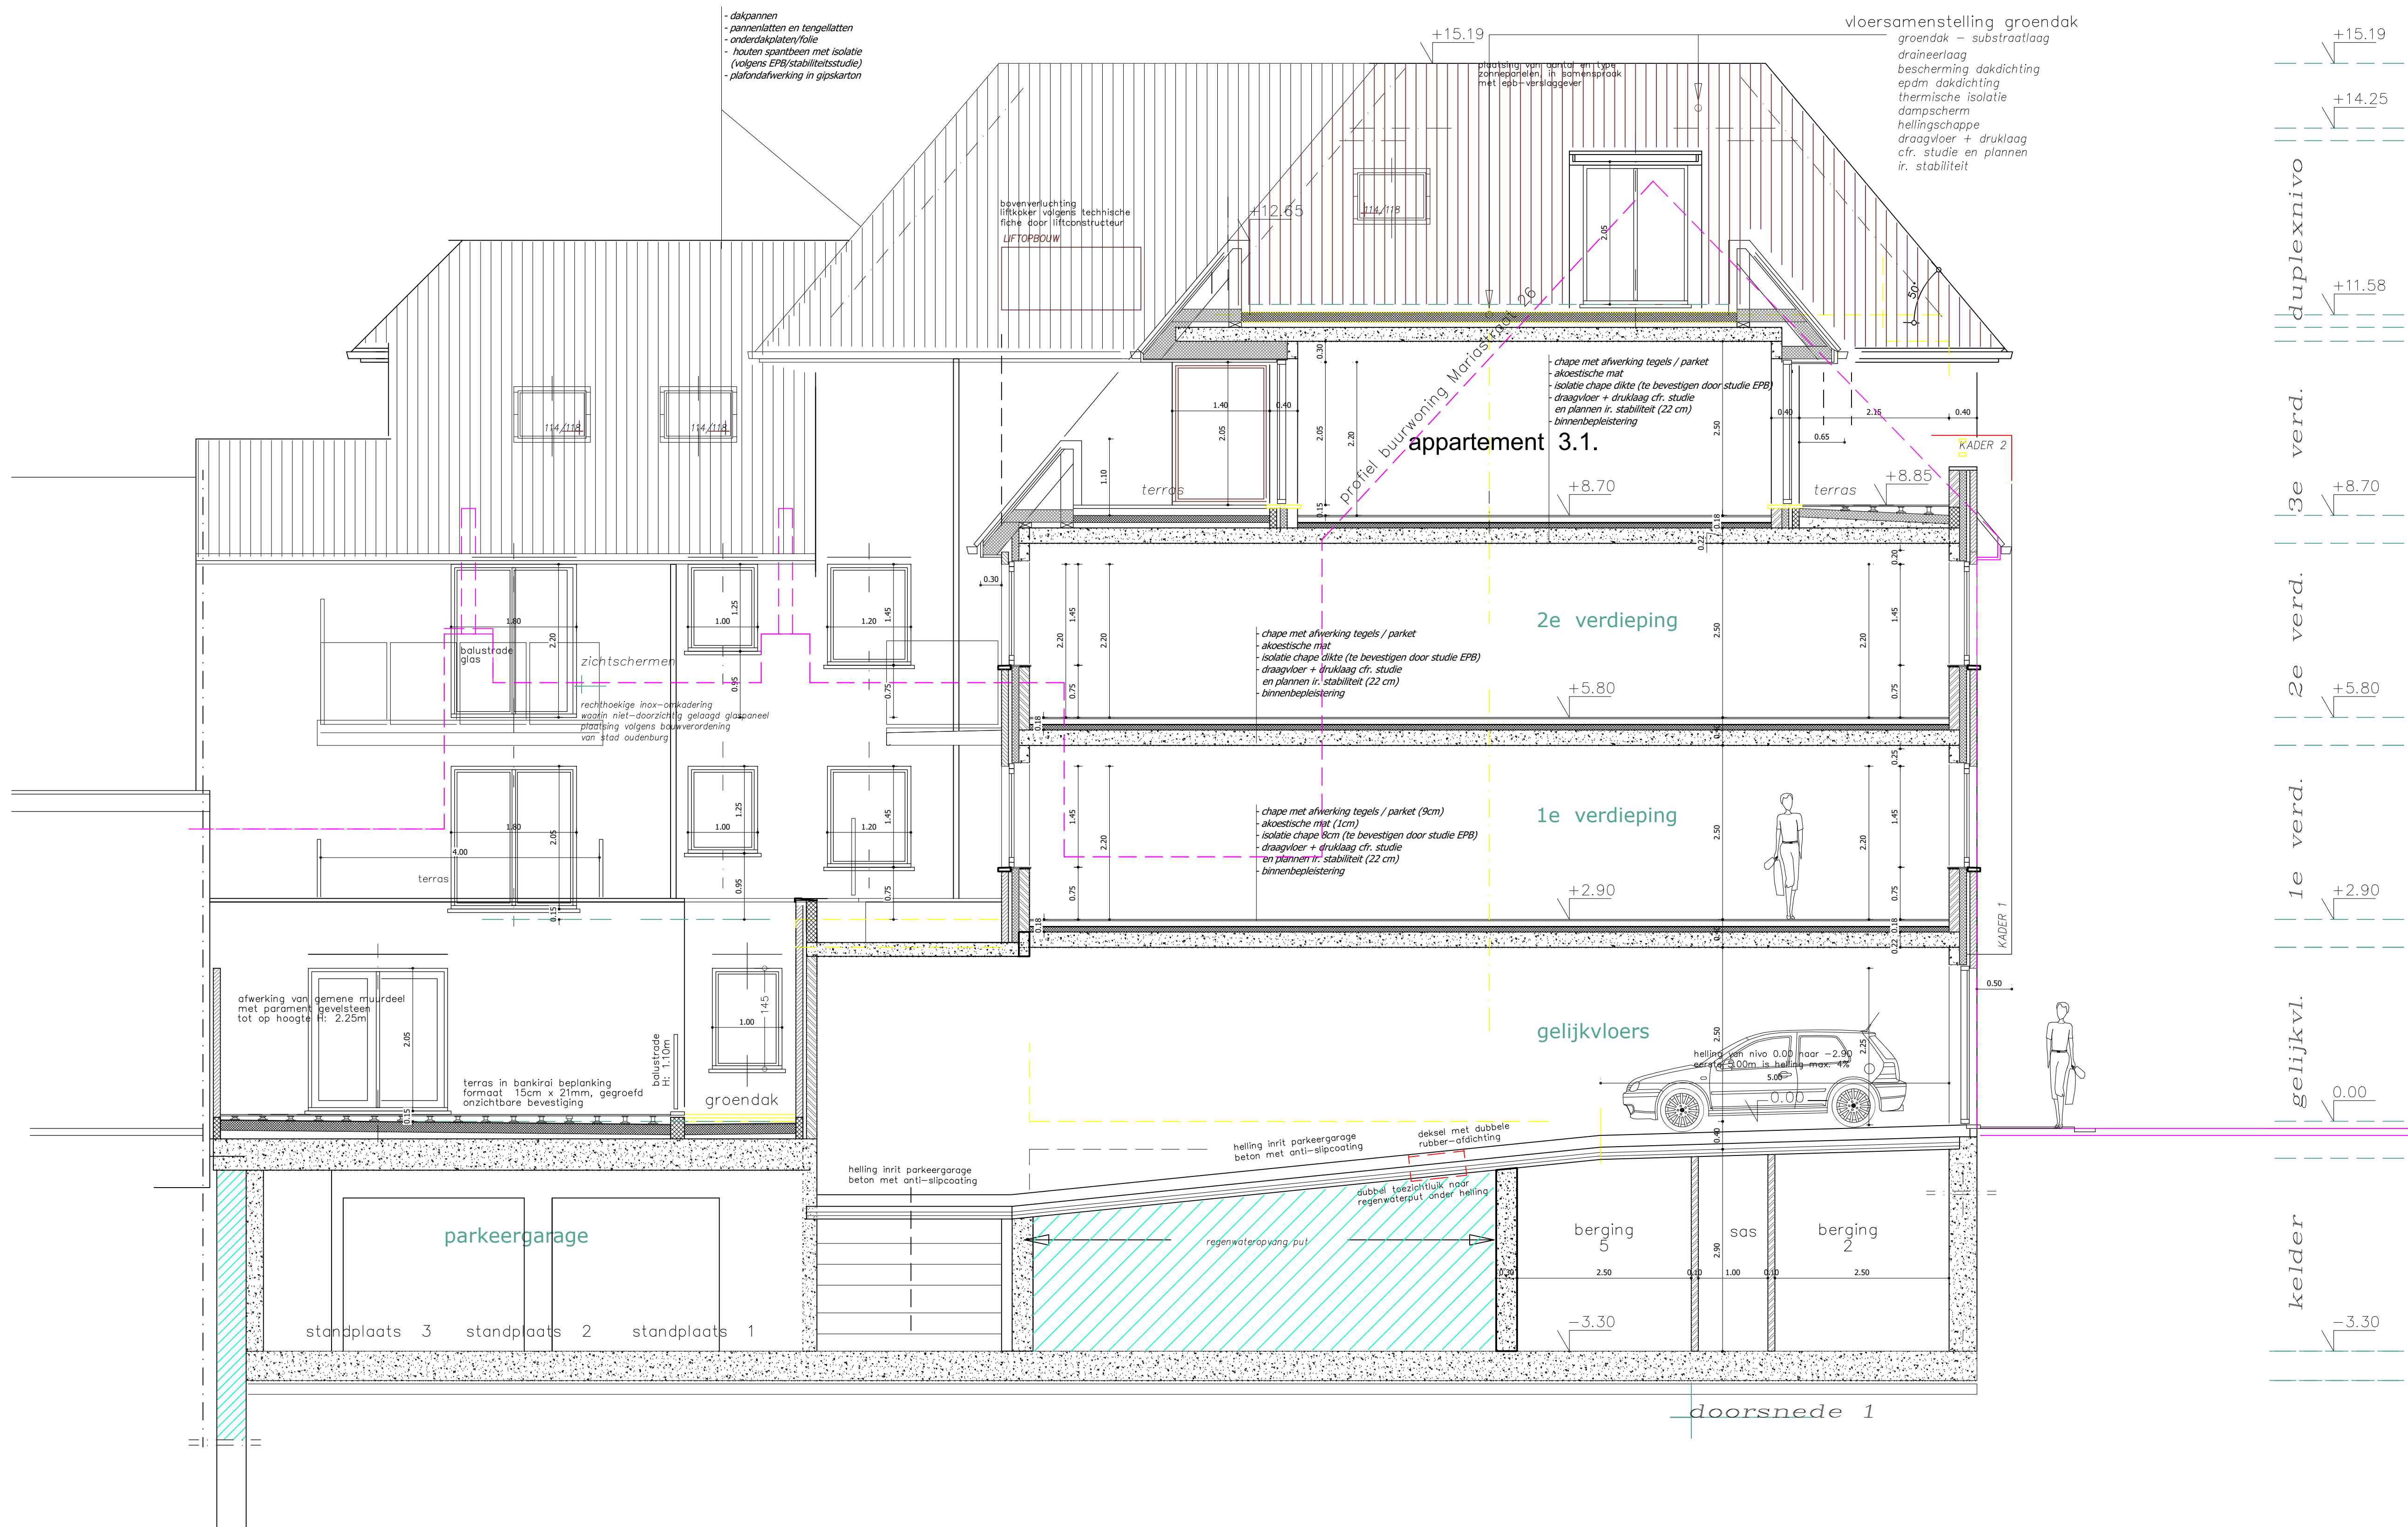

 ARCHITECTENBUREAU VANHOORN - MAECKELBERGH BV Kierbor Gasthuisstraat 256 8450 Jabbeke Marijke Maekelbergh Flandria Park 3 8450 Jabbeke tel. 050894788 email. info@vanhoorn.be website. www.vanhoorn- maeckelbergh.be		
Bouwen van meergezinswoning na afbraak bestaande bebouwing		
LIGGING	Hoek Marijkestraat en Kerkstraat 8460 Oudenburg AFD. 1 SEC. B nr. 706d	
BOUWHEER	JPB Building bvba - Dhr. Beuselink Hoogveldstraat 7 8020 Oostkamp info@jpbbuilding.be	
BOUWAANVRAAGDOSSIER		
INHOUD	Doorsneden	
PAD	Z:\Data D schijf\DOSSIERS\DOSSIERS\1849 Dejonghe Oudenburg Marijkestraat\02 plannen\1849_UITV_23_01_2023.dwg	
CONTACT	Maxim@vanhoorn.be	
DATUM	datum: voorontwerp	P-1849-0
		SCHAAL 1/50
		8
PRINTDATUM: 23/01/2023		