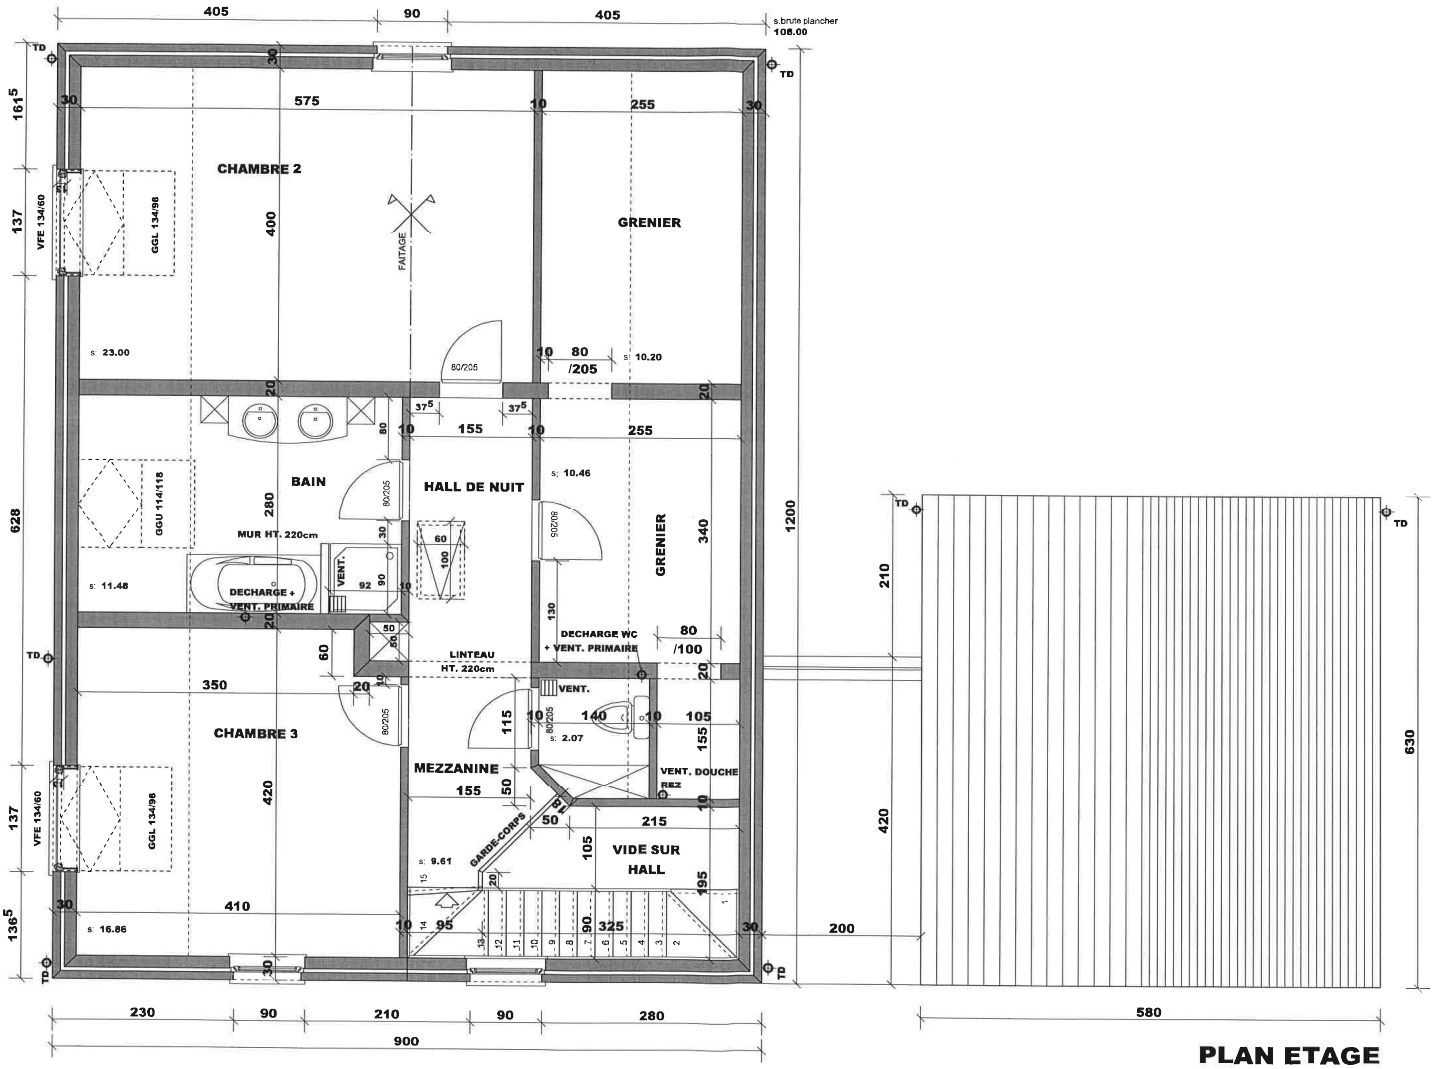
s.brute plancher
108.00
CHAMBRE 2
GRENIER
FAITAGE
VFE 134/60
GGL 134/98
s: 23.00
s: 10.20
80/205
BAIN
HALL DE NUIT
GGU 114/118
MUR HT. 220cm
VENT.
DECHARGE +
VENT. PRIMAIRE
s: 11.48
s: 10.46
DECHARGE WC
+ VENT. PRIMAIRE
LINTEAU
HT. 220cm
CHAMBRE 3
MEZZANINE
VENT. DOUCHE
REZ
GARDE-CORPS
VIDE SUR
HALL
s: 2.07
s: 9.61
s: 16.86
TD

PLAN ETAGE