PLAN SOUS SOLS
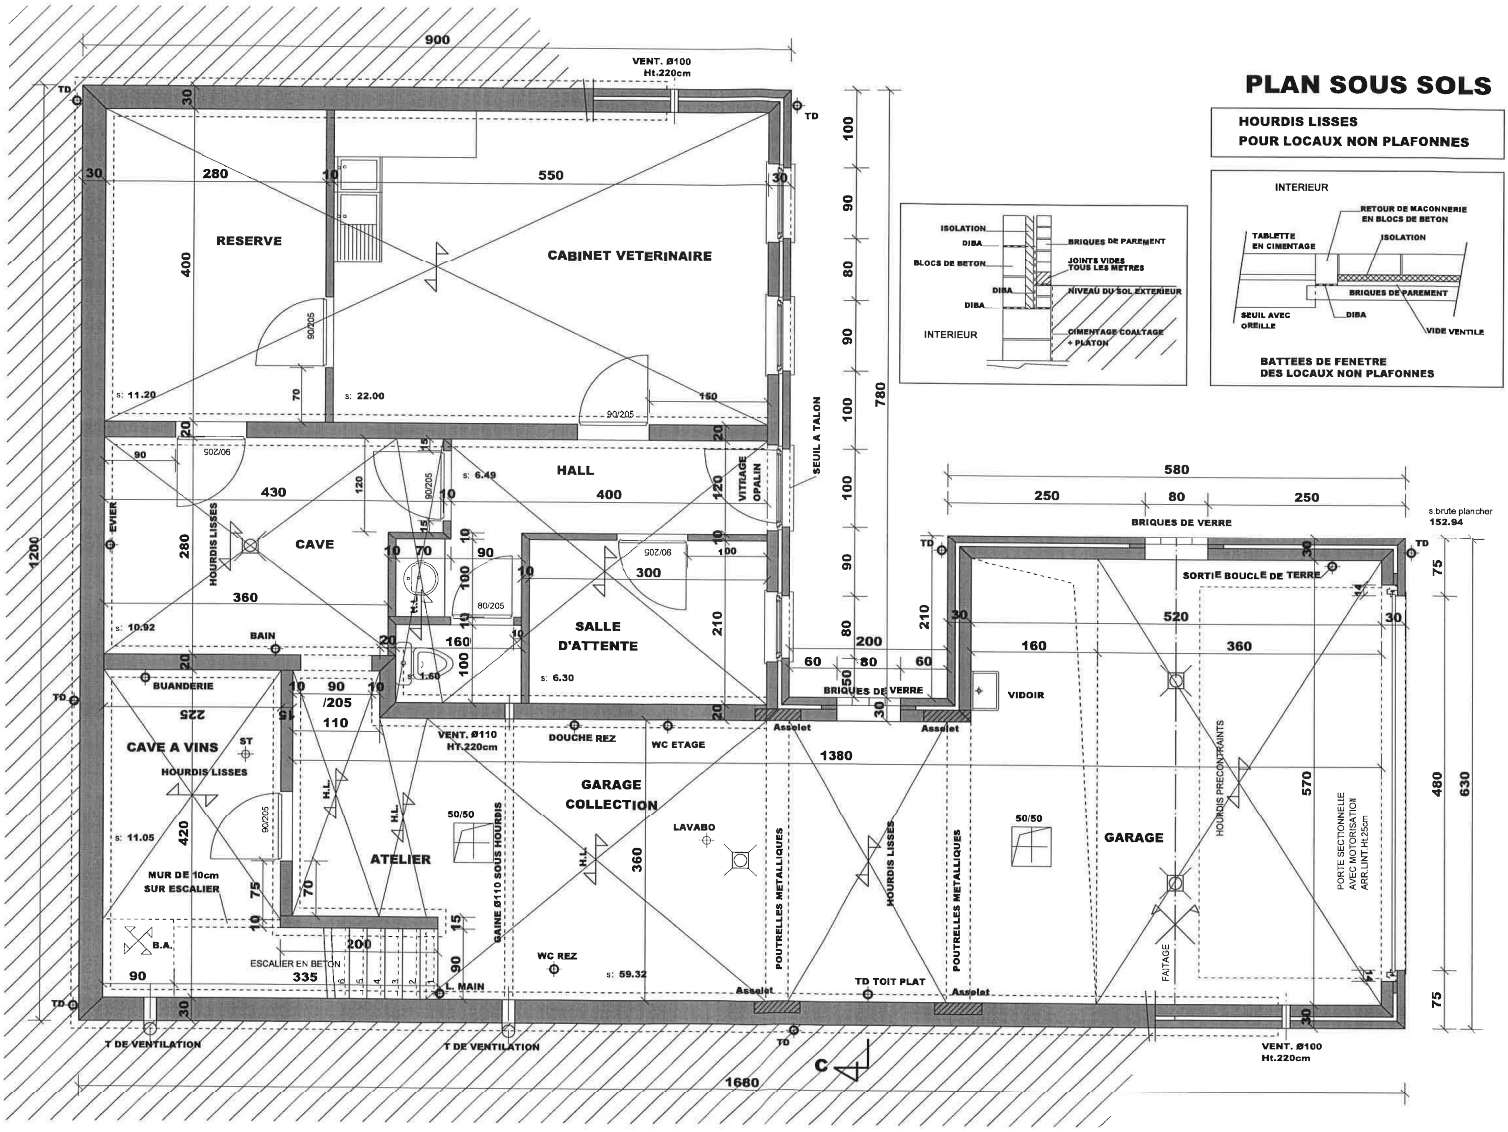
HOURDIS LISSES
POUR LOCAUX NON PLAFONNES