


2de VERDIEPING
 nieuwe toestand - schaal 1/100




GEBOUW 1 - VOORGEVEL - WONING 1-3
 nieuwe toestand - schaal 1/100



GEBOUW 1 - ACHTERGEVEL - WONING 1-3
 nieuwe toestand - schaal 1/100

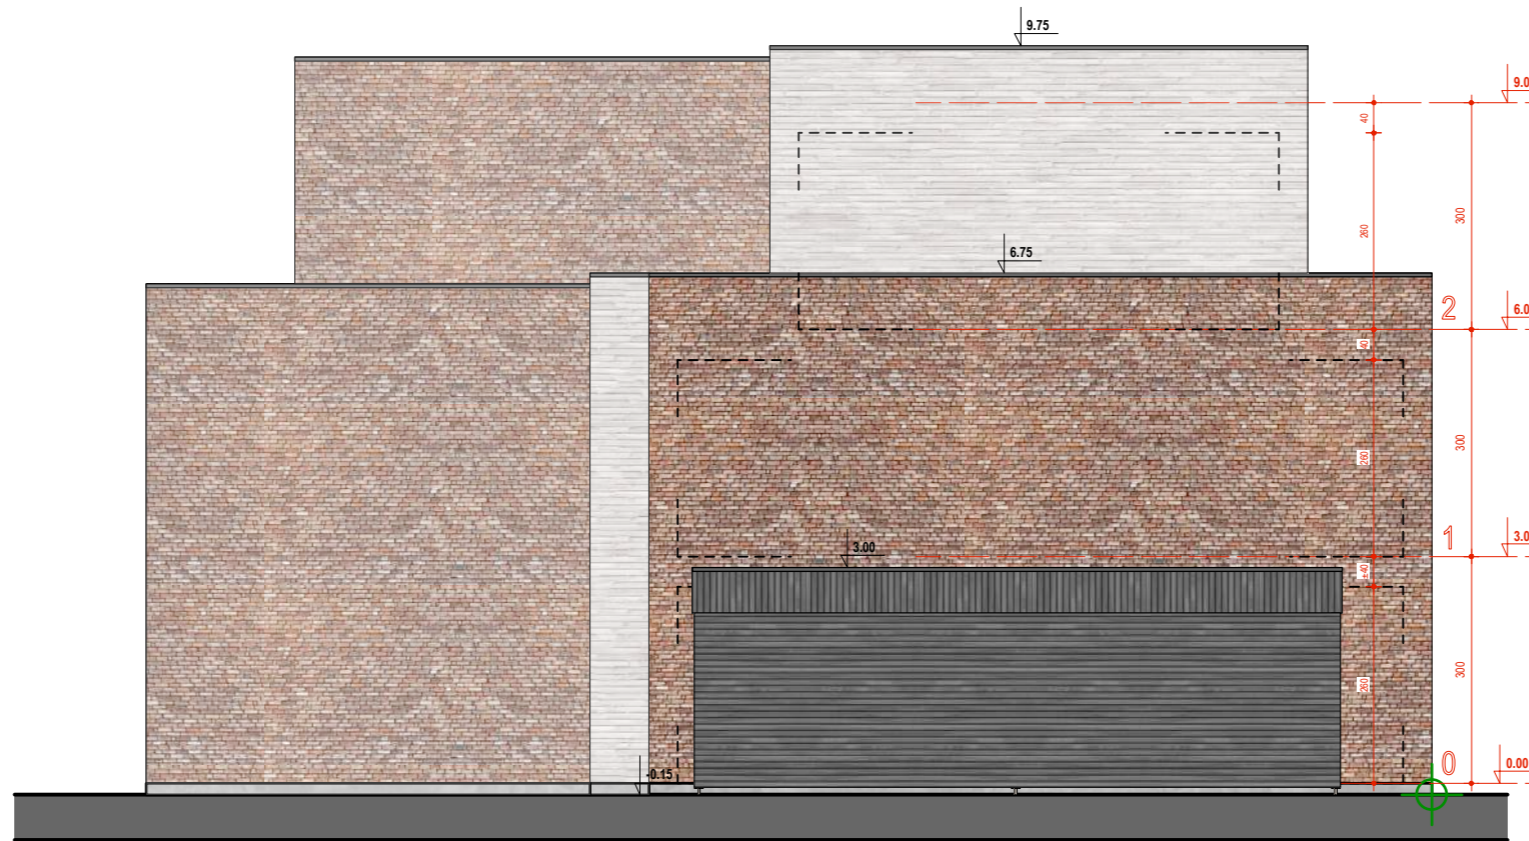


GEBOUW 1 - ZIJGEVEL - GEVEL 3
 nieuwe toestand - schaal 1/100


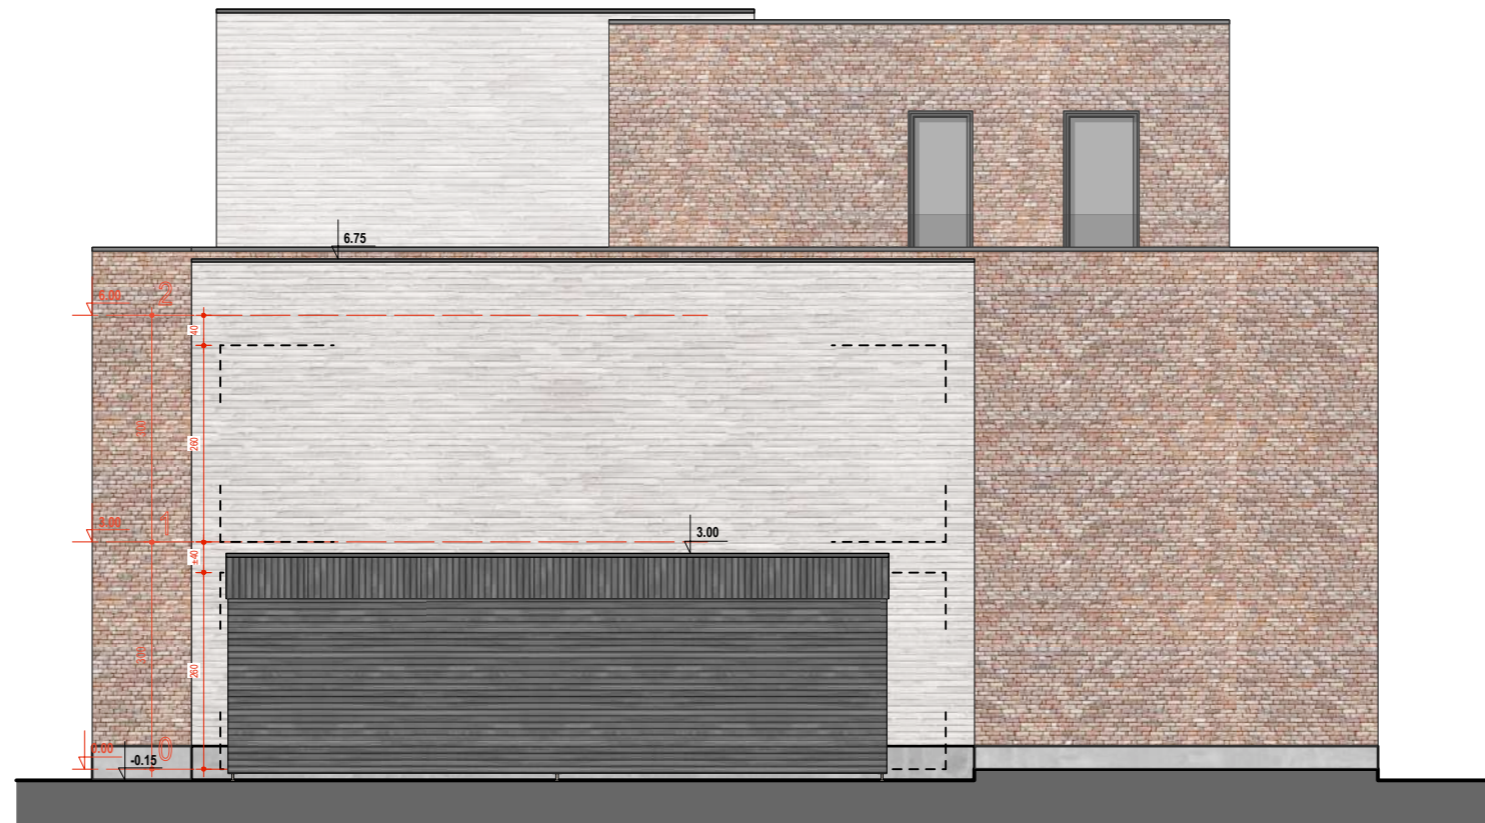


GEBOUW 1 - ZIJGEVEL - GEVEL 4
 nieuwe toestand - schaal 1/100



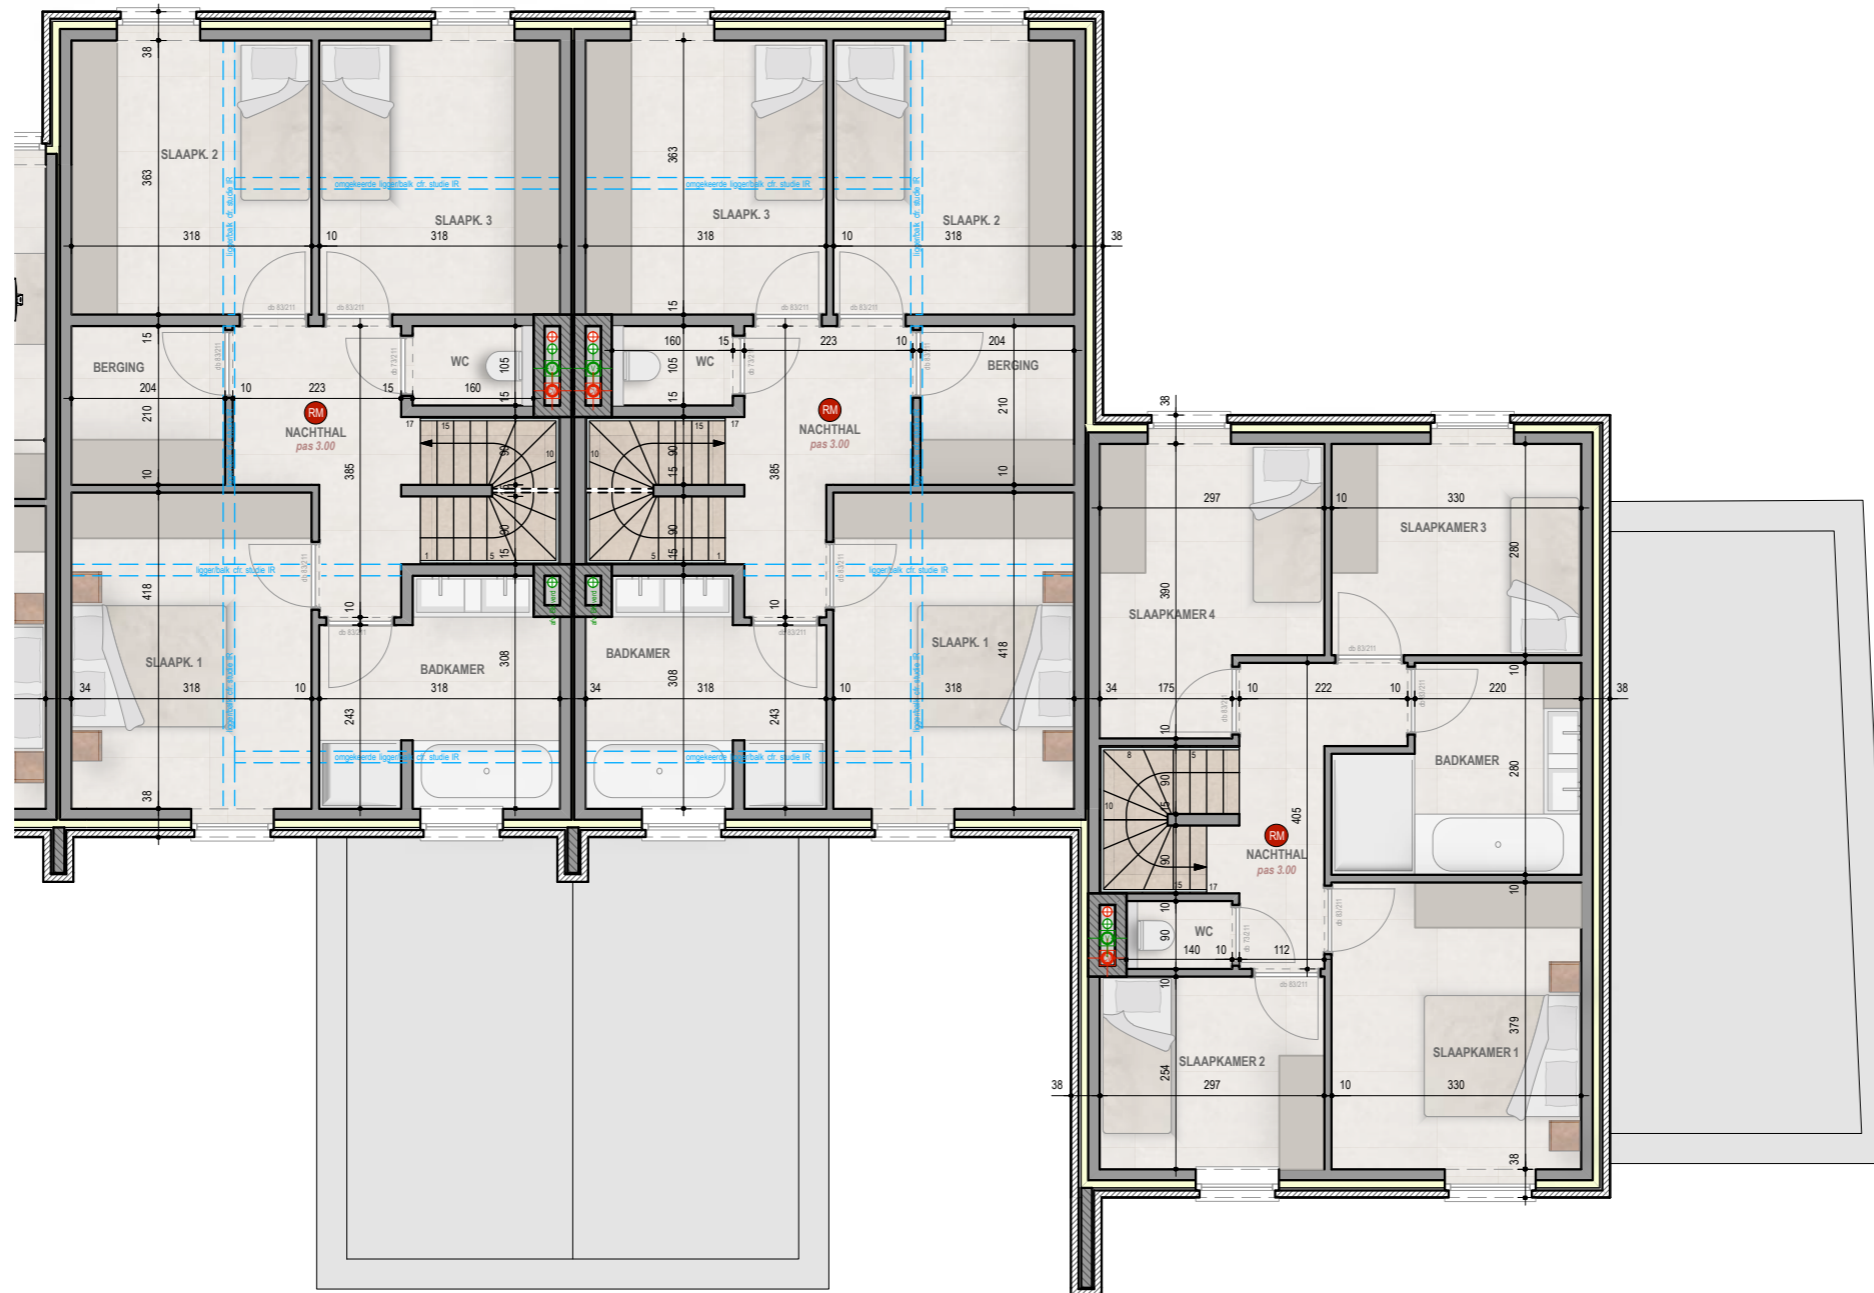


1ste VERDIEPING
 nieuwe toestand - schaal 1/100

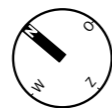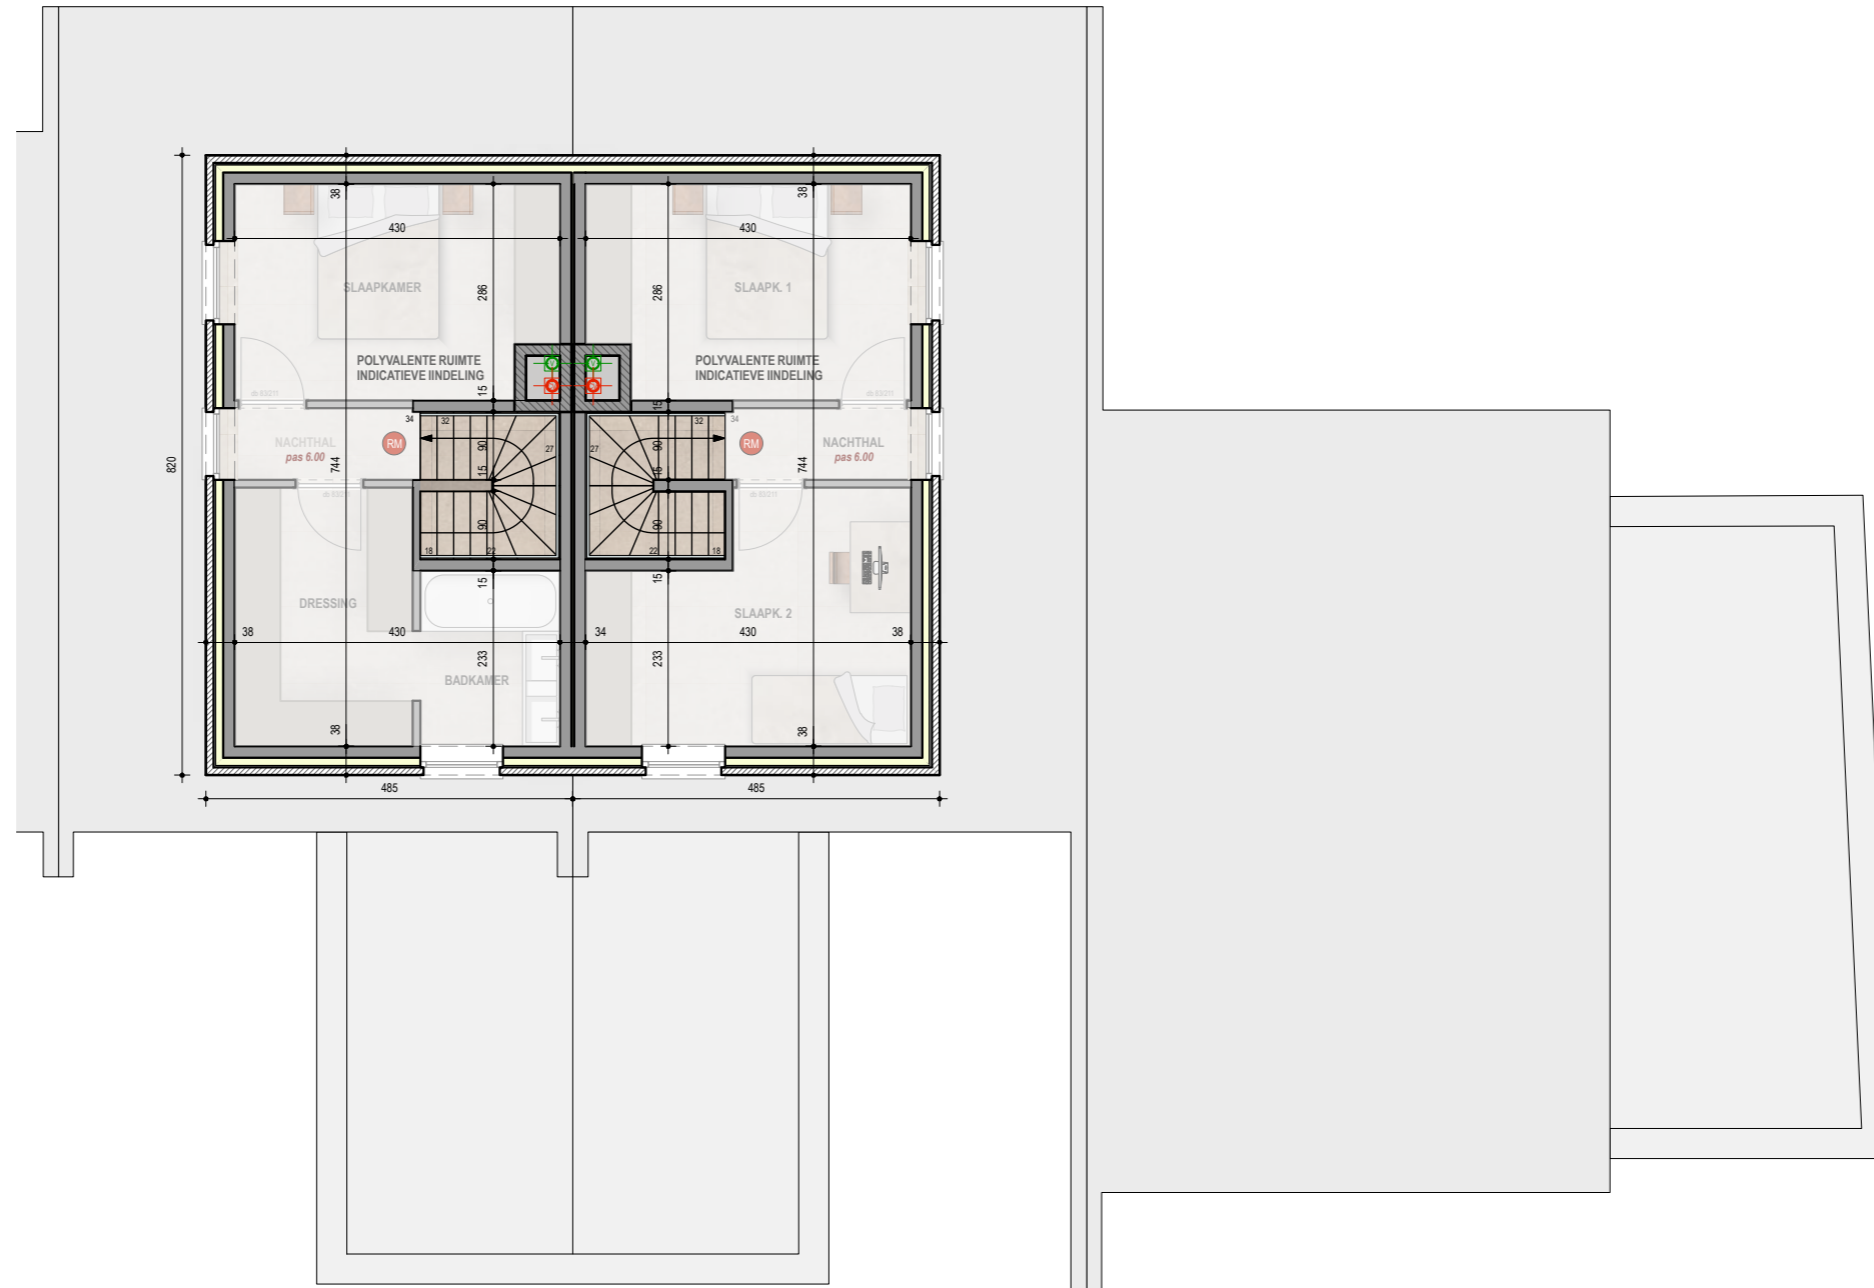


2de VERDIEPING
 nieuwe toestand - schaal 1/100





GEBOUW 1 - VOORGEVEL - WONING 4-6
 nieuwe toestand - schaal 1/100



GEBOUW 1 - ACHTERGEVEL - WONING 4-6
 nieuwe toestand - schaal 1/100

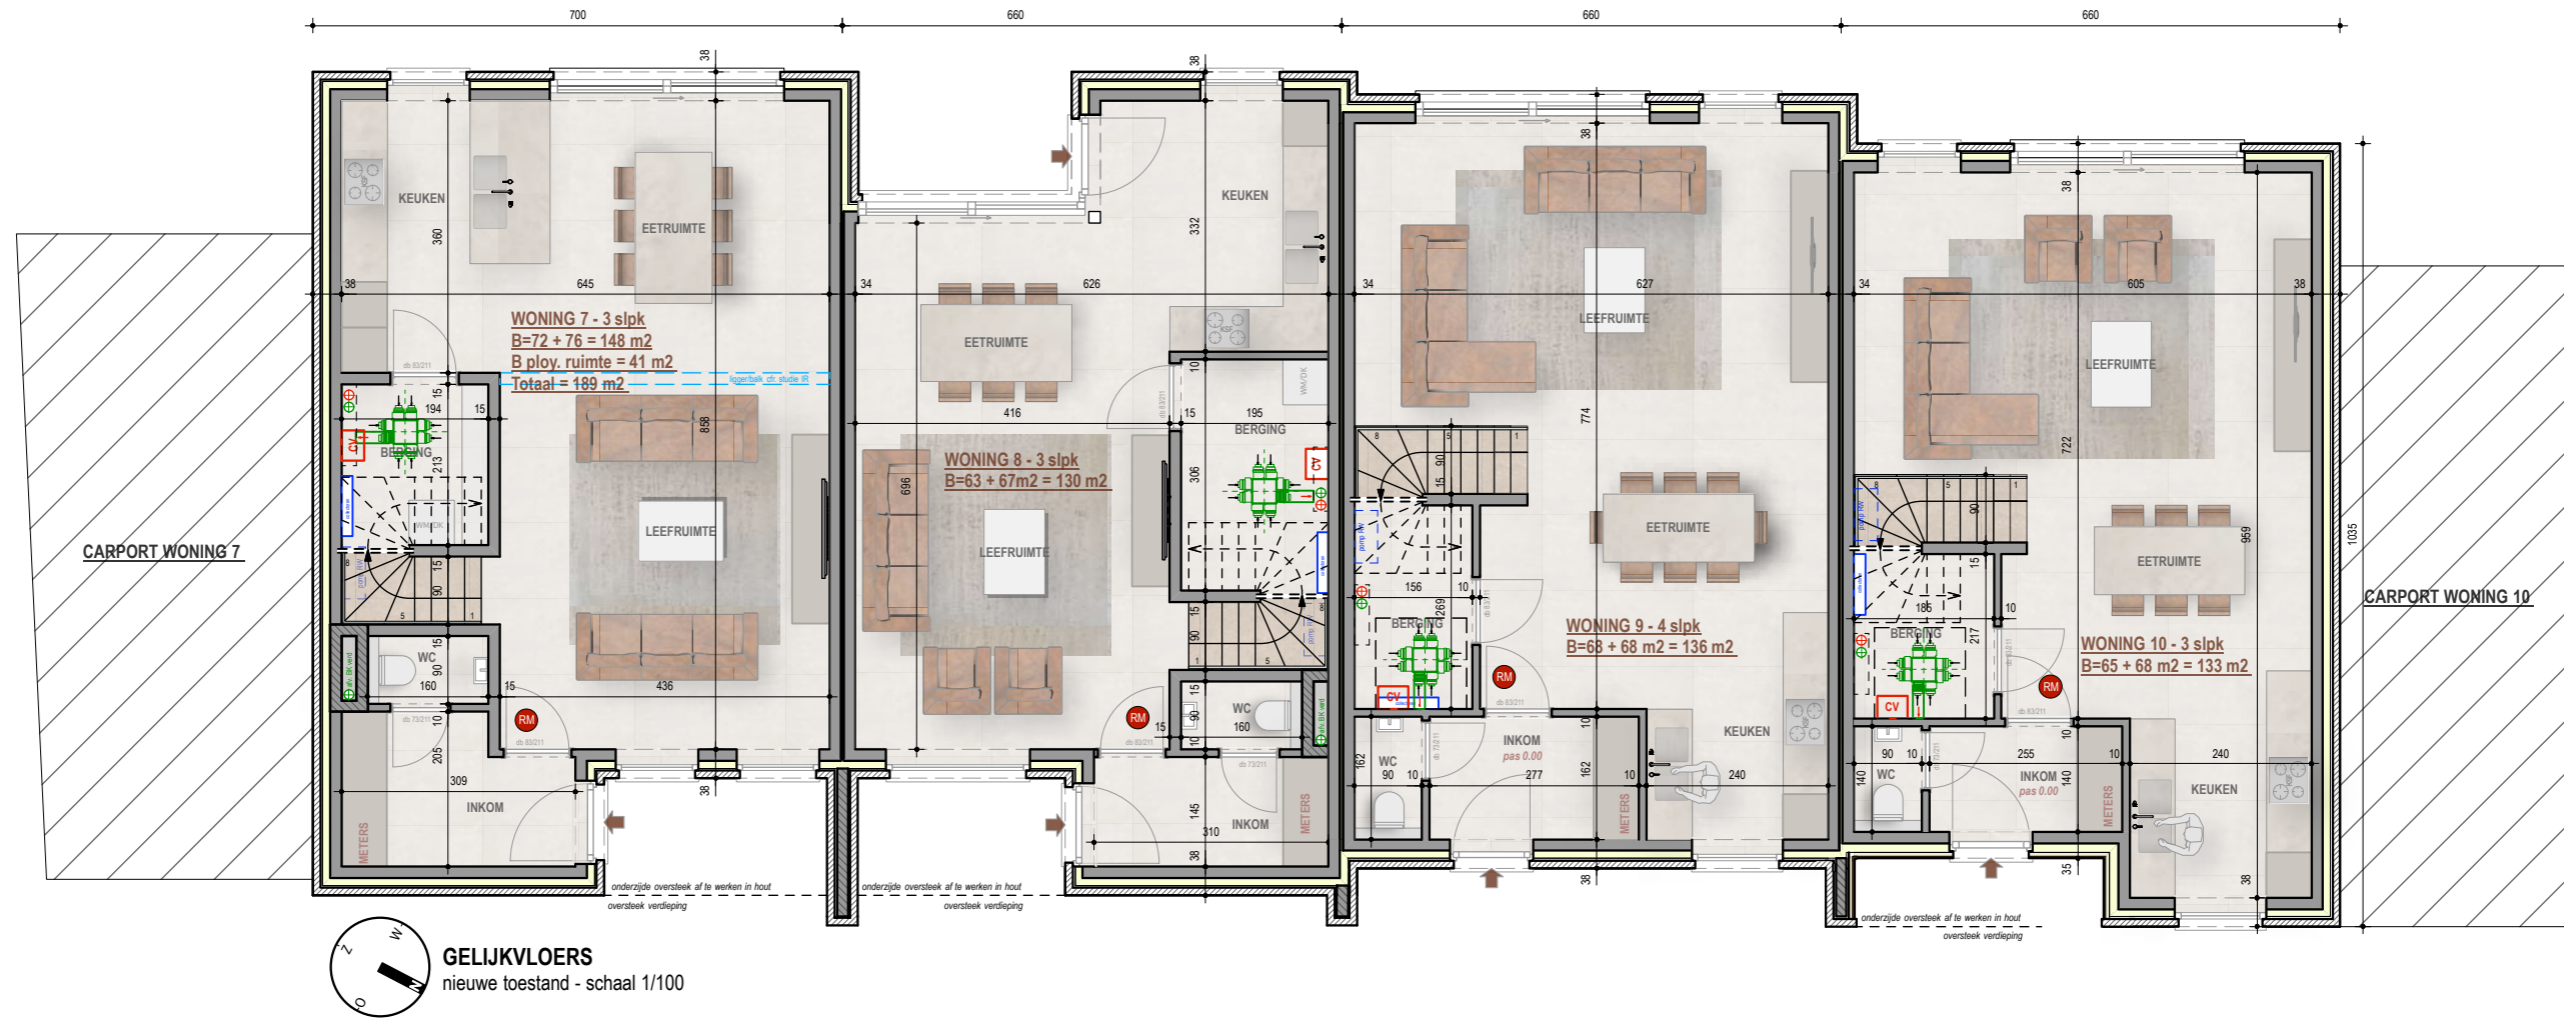



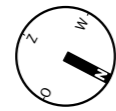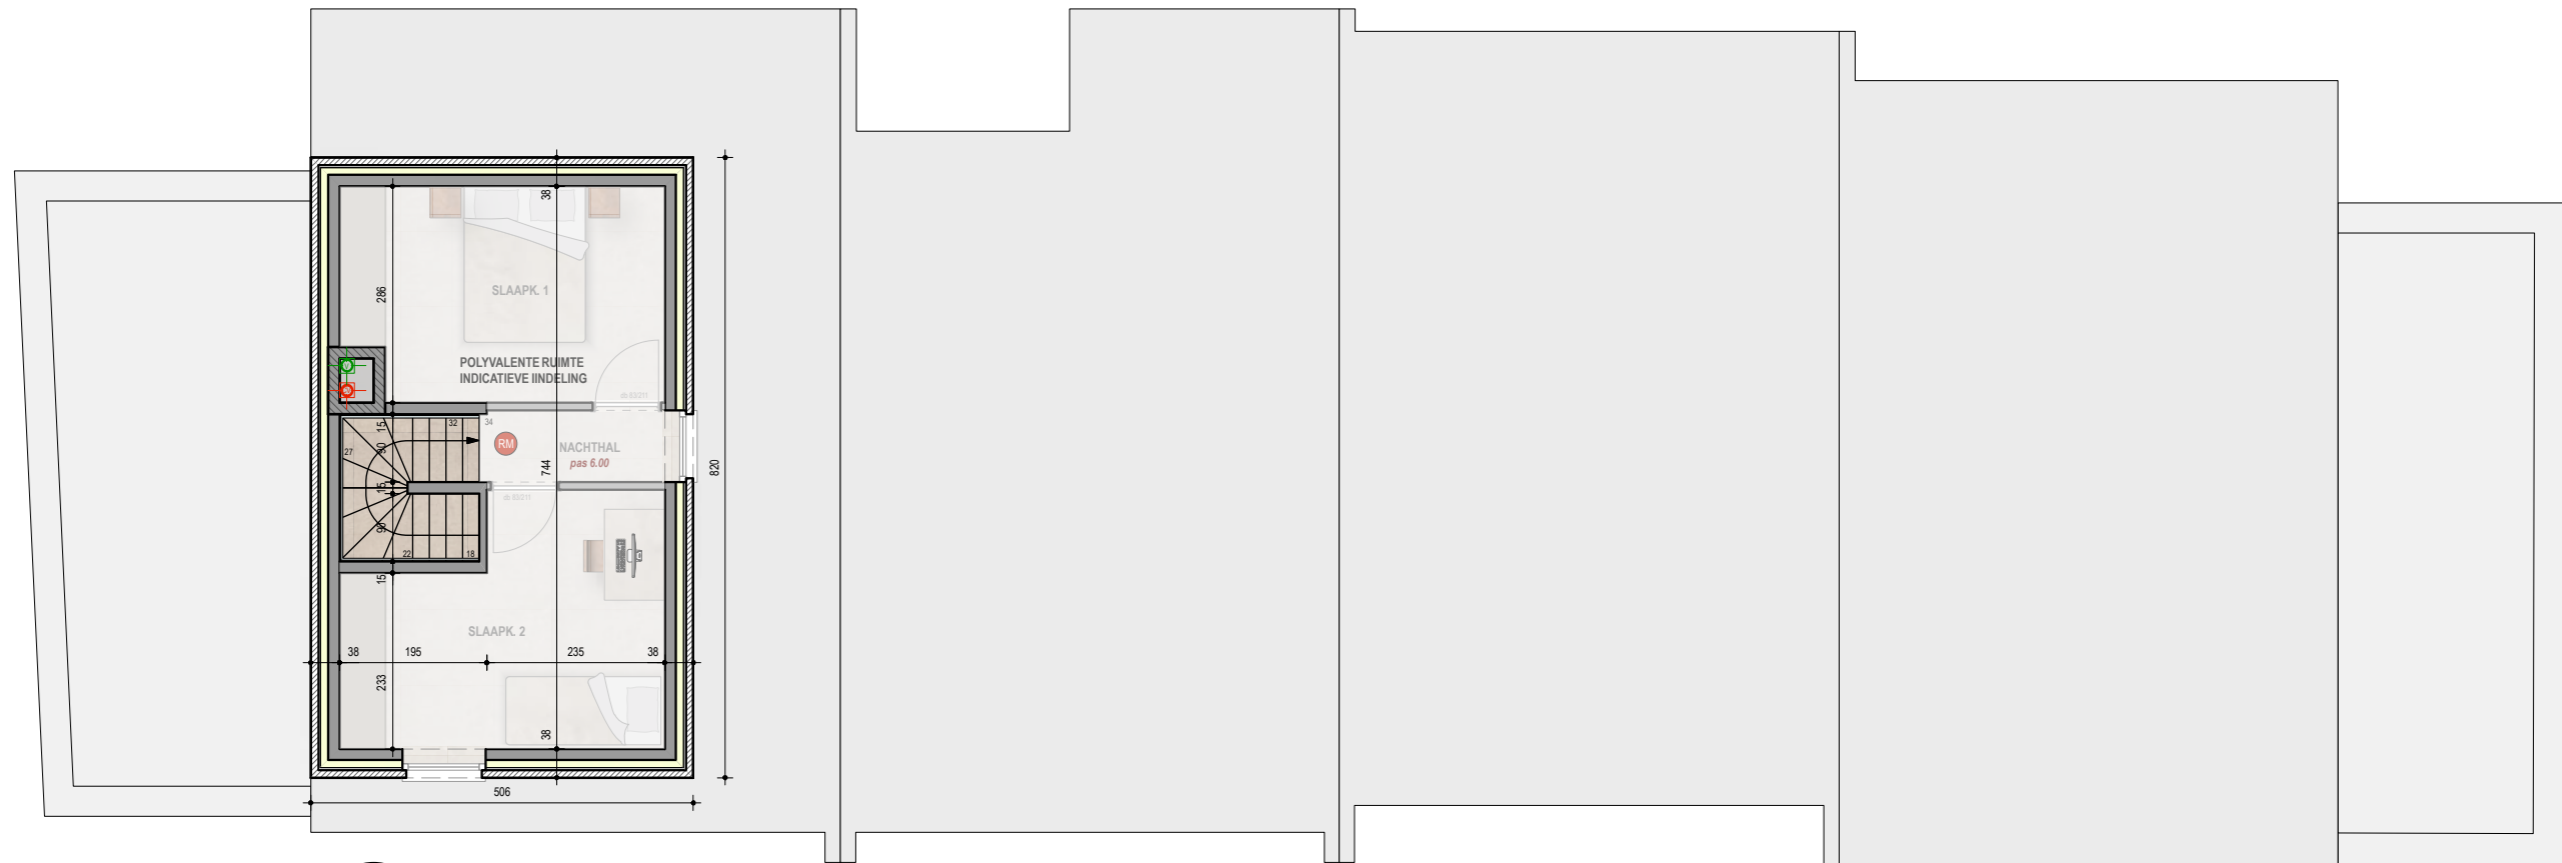


2de VERDIEPING
 nieuwe toestand - schaal 1/100




GEBOUW 2 - VOORGEVEL
 nieuwe toestand - schaal 1/100



GEBOUW 2 - ACHTERGEVEL
 nieuwe toestand - schaal 1/100

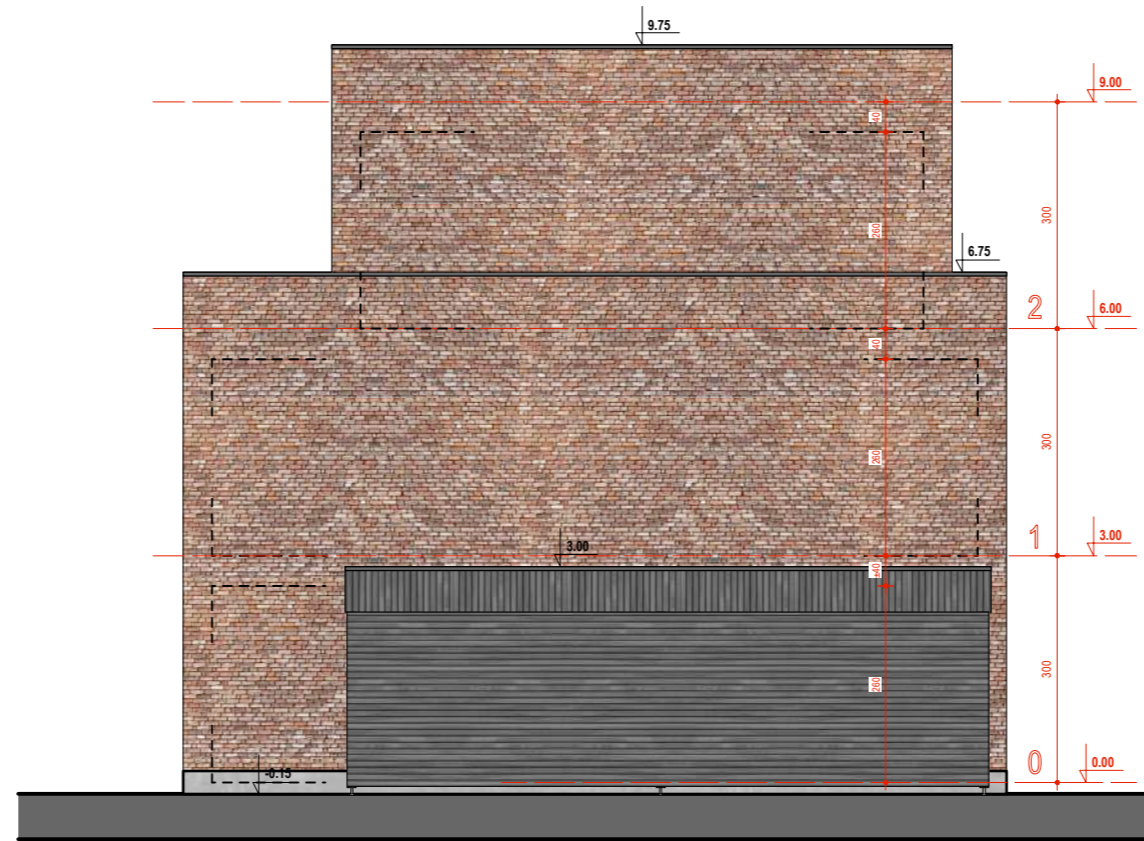

GEBOUW 2 - ZIJGEVEL - GEVEL 3
 nieuwe toestand - schaal 1/100

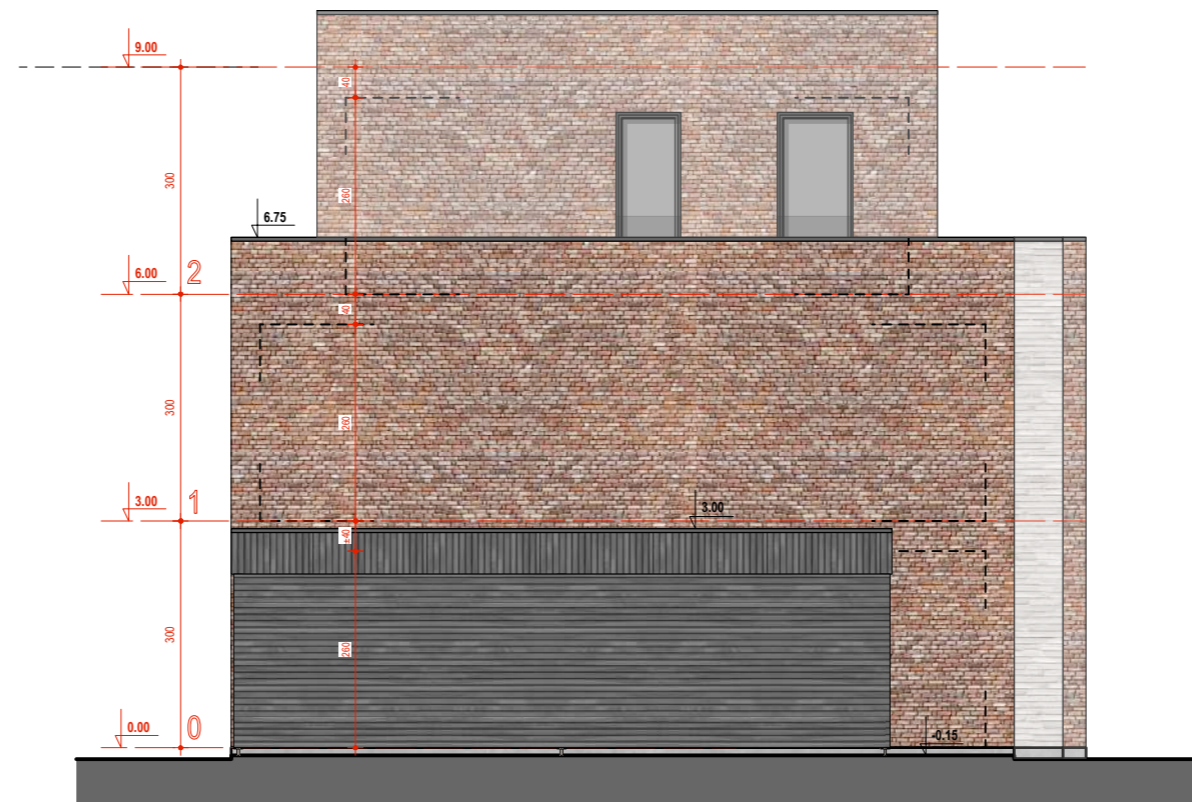

GEBOUW 2 - ZIJGEVEL - GEVEL 4
 nieuwe toestand - schaal 1/100