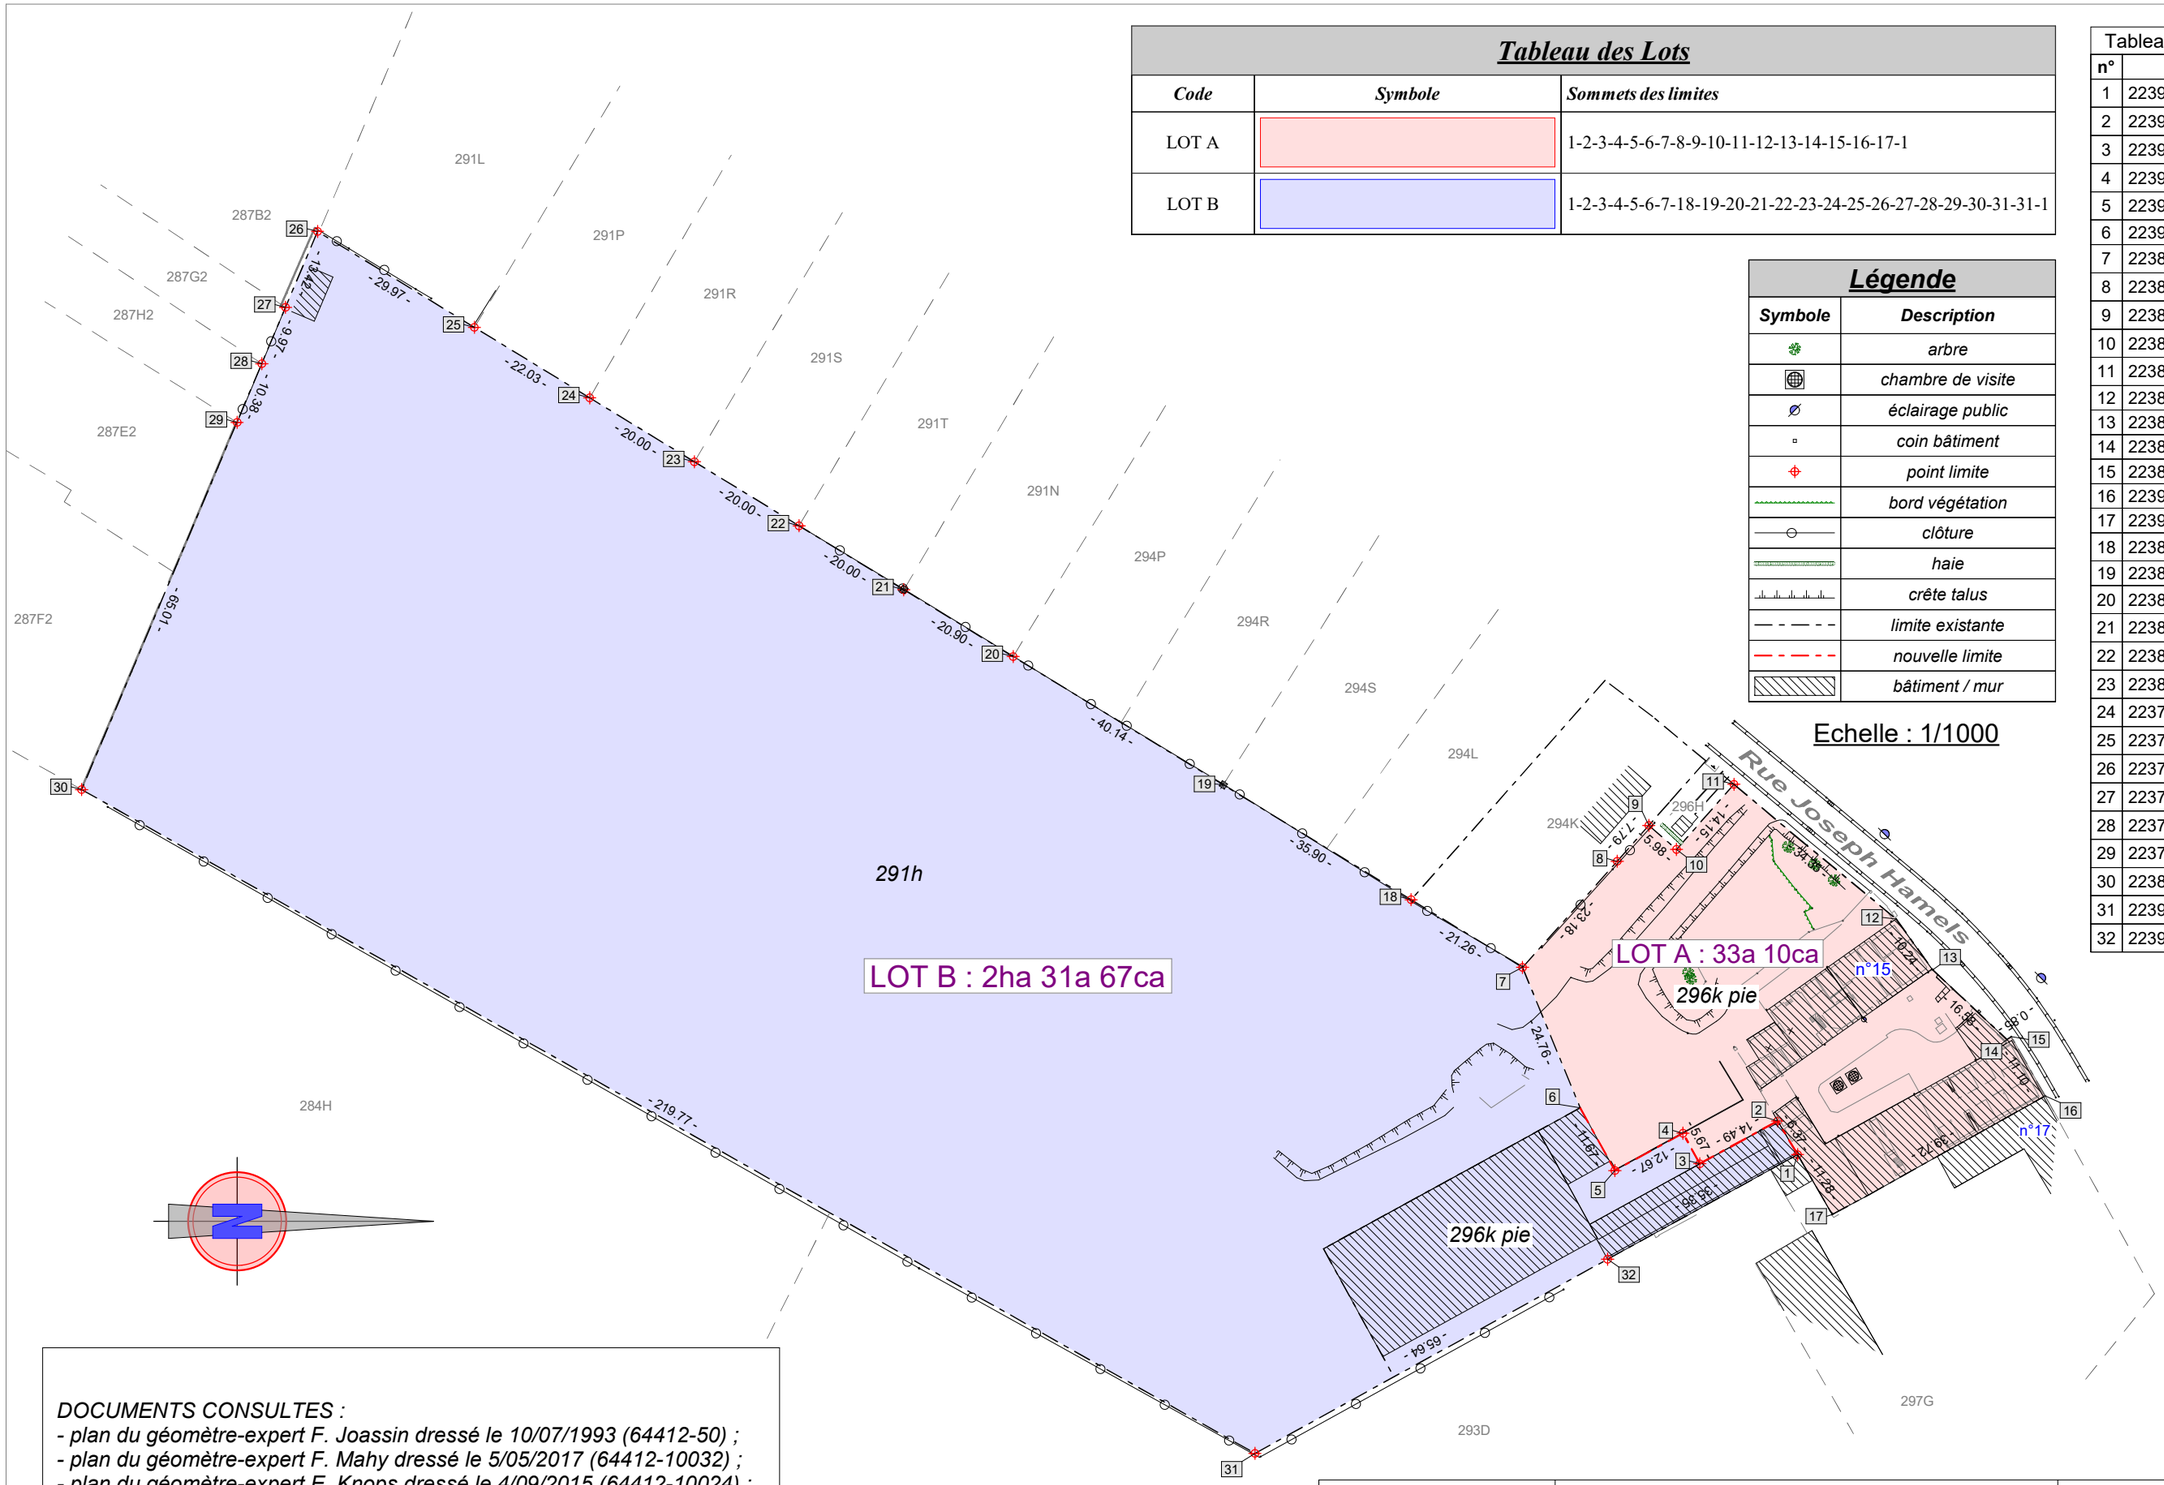

Tableau des Lots

Code	Symbole	Sommets des limites
LOT A		1-2-3-4-5-6-7-8-9-10-11-12-13-14-15-16-17-1
LOT B		1-2-3-4-5-6-7-18-19-20-21-22-23-24-25-26-27-28-29-30-31-31-1

Légende

Symbole	Description
	arbre
	chambre de visite
	éclairage public
	coin bâtiment
	point limite
	bord végétation
	clôture
	haie
	crête talus
	limite existante
	nouvelle limite
	bâtiment / mur

Echelle : 1/1000

Tableau de coordonnées en Lambert 72

n°	X	Y	Nature
1	223916.666	155528.453	point limite
2	223911.179	155525.210	point limite
3	223918.153	155512.503	point limite
4	223913.187	155509.774	point limite
5	223919.261	155498.660	point limite
6	223909.051	155493.010	coin bâtiment
7	223886.149	155483.613	point limite
8	223868.846	155499.040	point limite
9	223863.002	155504.196	point limite
10	223866.917	155508.713	point limite
11	223856.305	155518.079	point limite
12	223878.242	155544.516	coin bâtiment
13	223886.558	155550.498	coin mur
14	223897.915	155562.582	coin bâtiment
15	223897.456	155563.295	coin bâtiment
16	223907.096	155568.803	coin bâtiment
17	223926.432	155534.105	coin bâtiment
18	223875.110	155465.449	point limite
19	223856.390	155434.818	borne existante
20	223835.480	155400.560	point limite
21	223824.580	155382.730	point limite
22	223814.160	155365.660	point limite
23	223803.730	155348.590	point limite
24	223793.300	155331.520	point limite
25	223781.810	155312.720	point limite
26	223766.179	155287.145	point limite
27	223778.551	155281.933	point limite
28	223787.736	155278.064	point limite
29	223797.299	155274.036	point limite
30	223857.163	155248.689	point limite
31	223965.367	155439.978	point limite
32	223933.715	155497.481	point limite

DOCUMENTS CONSULTES :
- plan du géomètre-expert F. Joassin dressé le 10/07/1993 (64412-50) ;
- plan du géomètre-expert F. Mahy dressé le 5/05/2017 (64412-10032) ;
- plan du géomètre-expert E. Knops dressé le 4/09/2015 (64412-10024) ;
- plan du géomètre-expert E. Knops dressé le 31/08/2014 (64412-10023) ;
- plan du géomètre-expert E. Knops dressé le 17/12/2014 (64412-10019) ;
- plan du géomètre-expert E. Knops dressé le 22/02/2018 (64412-10036) ;
- plan du géomètre-expert P. Gérard dressé le 16/10/1991 (64412-55) ;
- plan du géomètre-expert P. Gérard dressé le 16/05/1995 (64412-57) ;
- croquis cadastral n° 1 de 1993.

Sébastien Morue

PLAN DE DIVISION

Crisnée 2ème division / Odeur

Section A - parcelles 296k & 291h

Réalisé le 07/05/2024 par
Sébastien Morue, Géomètre-Expert
Geo/040426

Rue des Betto 35
4300 Waremme

Email : info@geometremorue.be
Gsm : 0497/54.80.95