


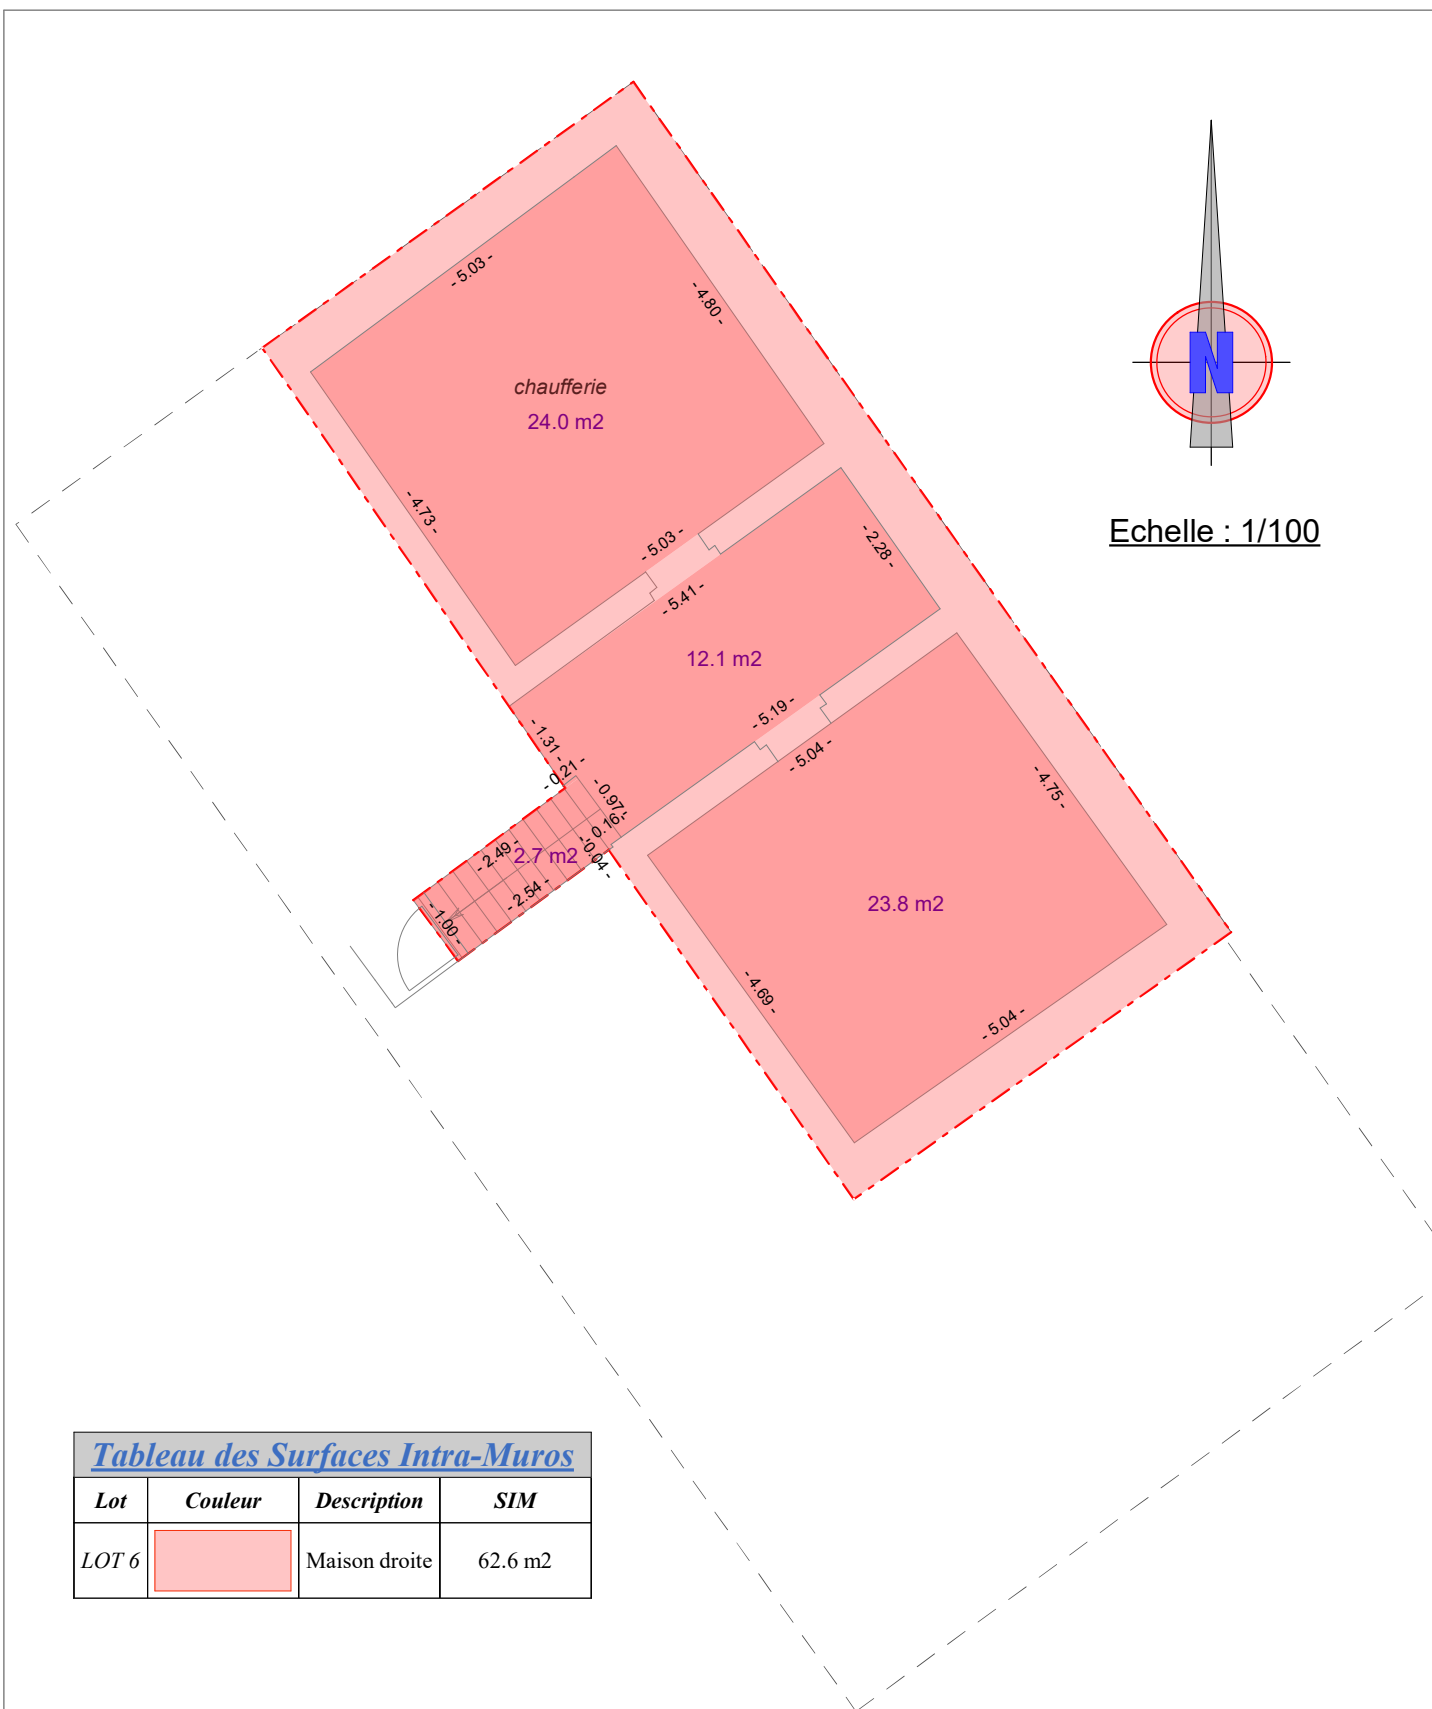


Tableau des Surfaces Intra-Muros

Lot	Couleur	Description	SIM
LOT 6		Maison droite	62.6 m ²

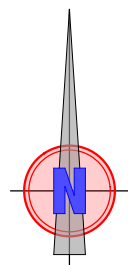

Légende	
	chambre de visite
	éclairage public
	commun général
	commun particulier
	bâtiment / mur
	limite entité privative

Echelle : 1/100

Tableau des Surfaces Intra-Muros			
Lot	Couleur	Description	SIM
LOT 6		Maison droite	151.6 m2



PLAN REZ - LOT 6
Crisnée 2ème division / Odeur
Section A - parcelles 296k partie

Rue des Betto 35
4300 Waremmé

Réalisé le 13/06/2024 par
Sébastien Morue, Géomètre-Expert
Geo/040426

Email : info@geometremorue.be
Gsm : 0497/54.80.95


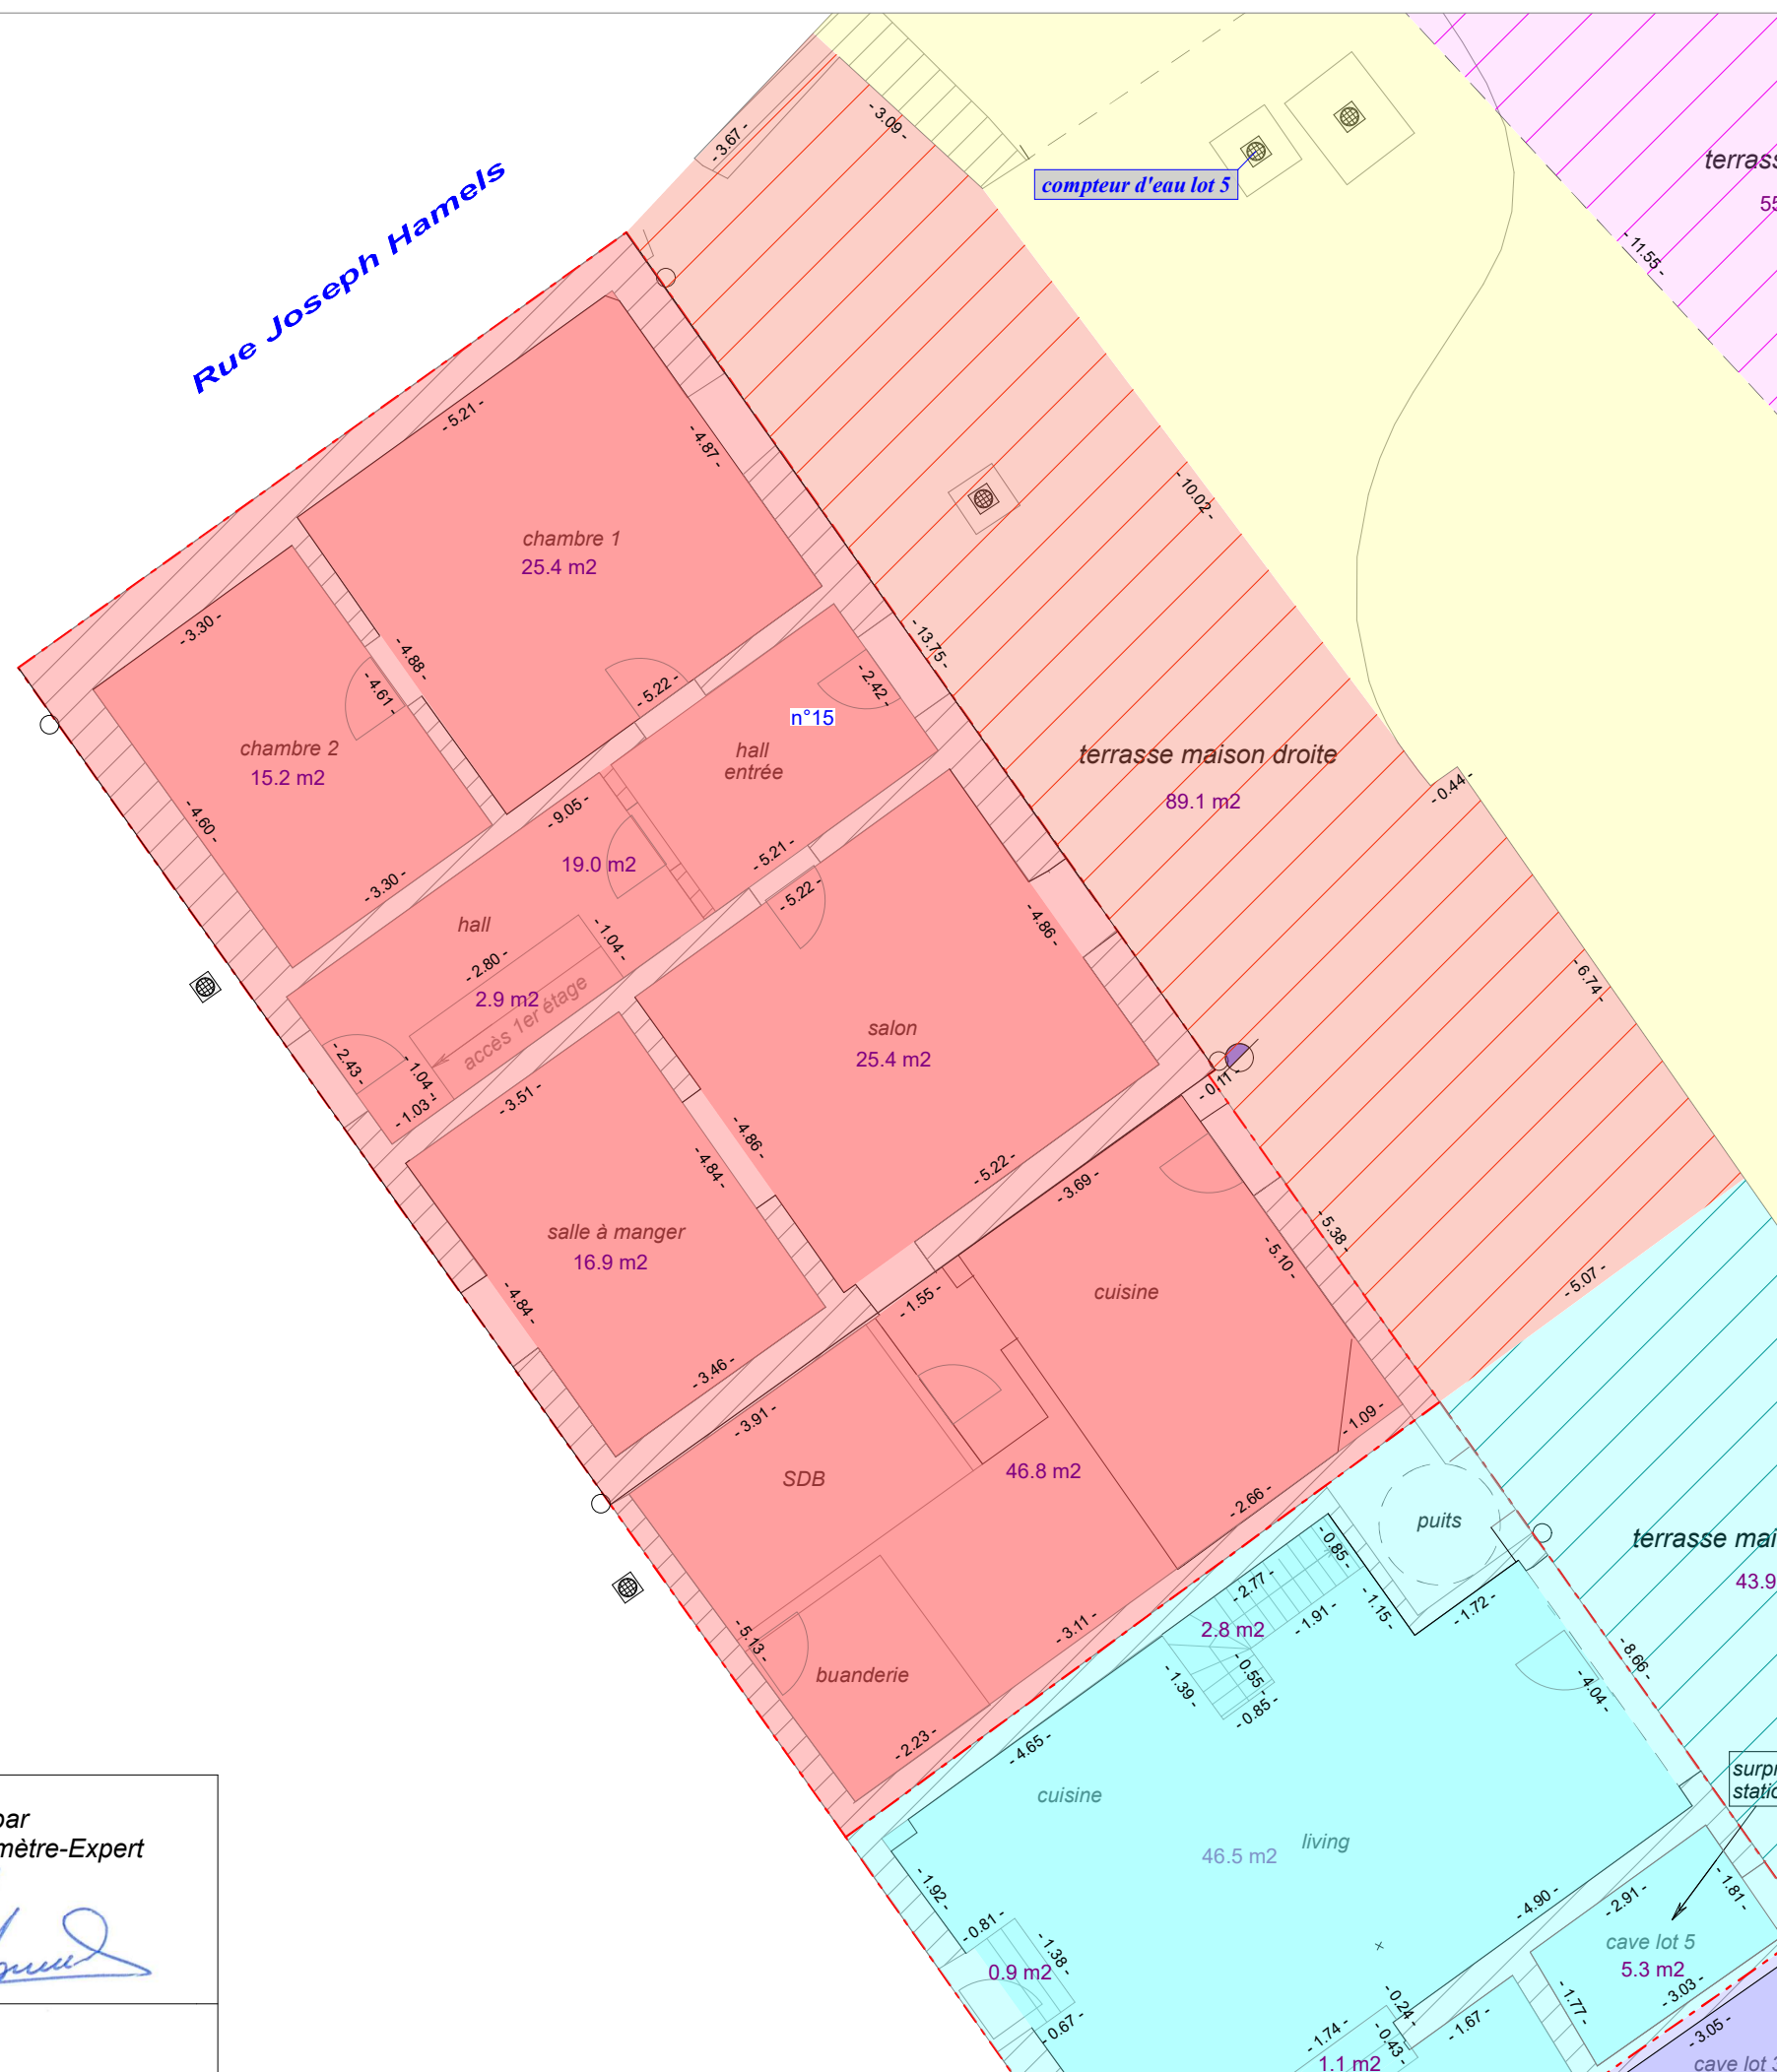


Tableau des Surfaces Intra-Muros

Lot	Couleur	Description	SIM
LOT 6		Maison droite	110.9 m2



Echelle : 1/100

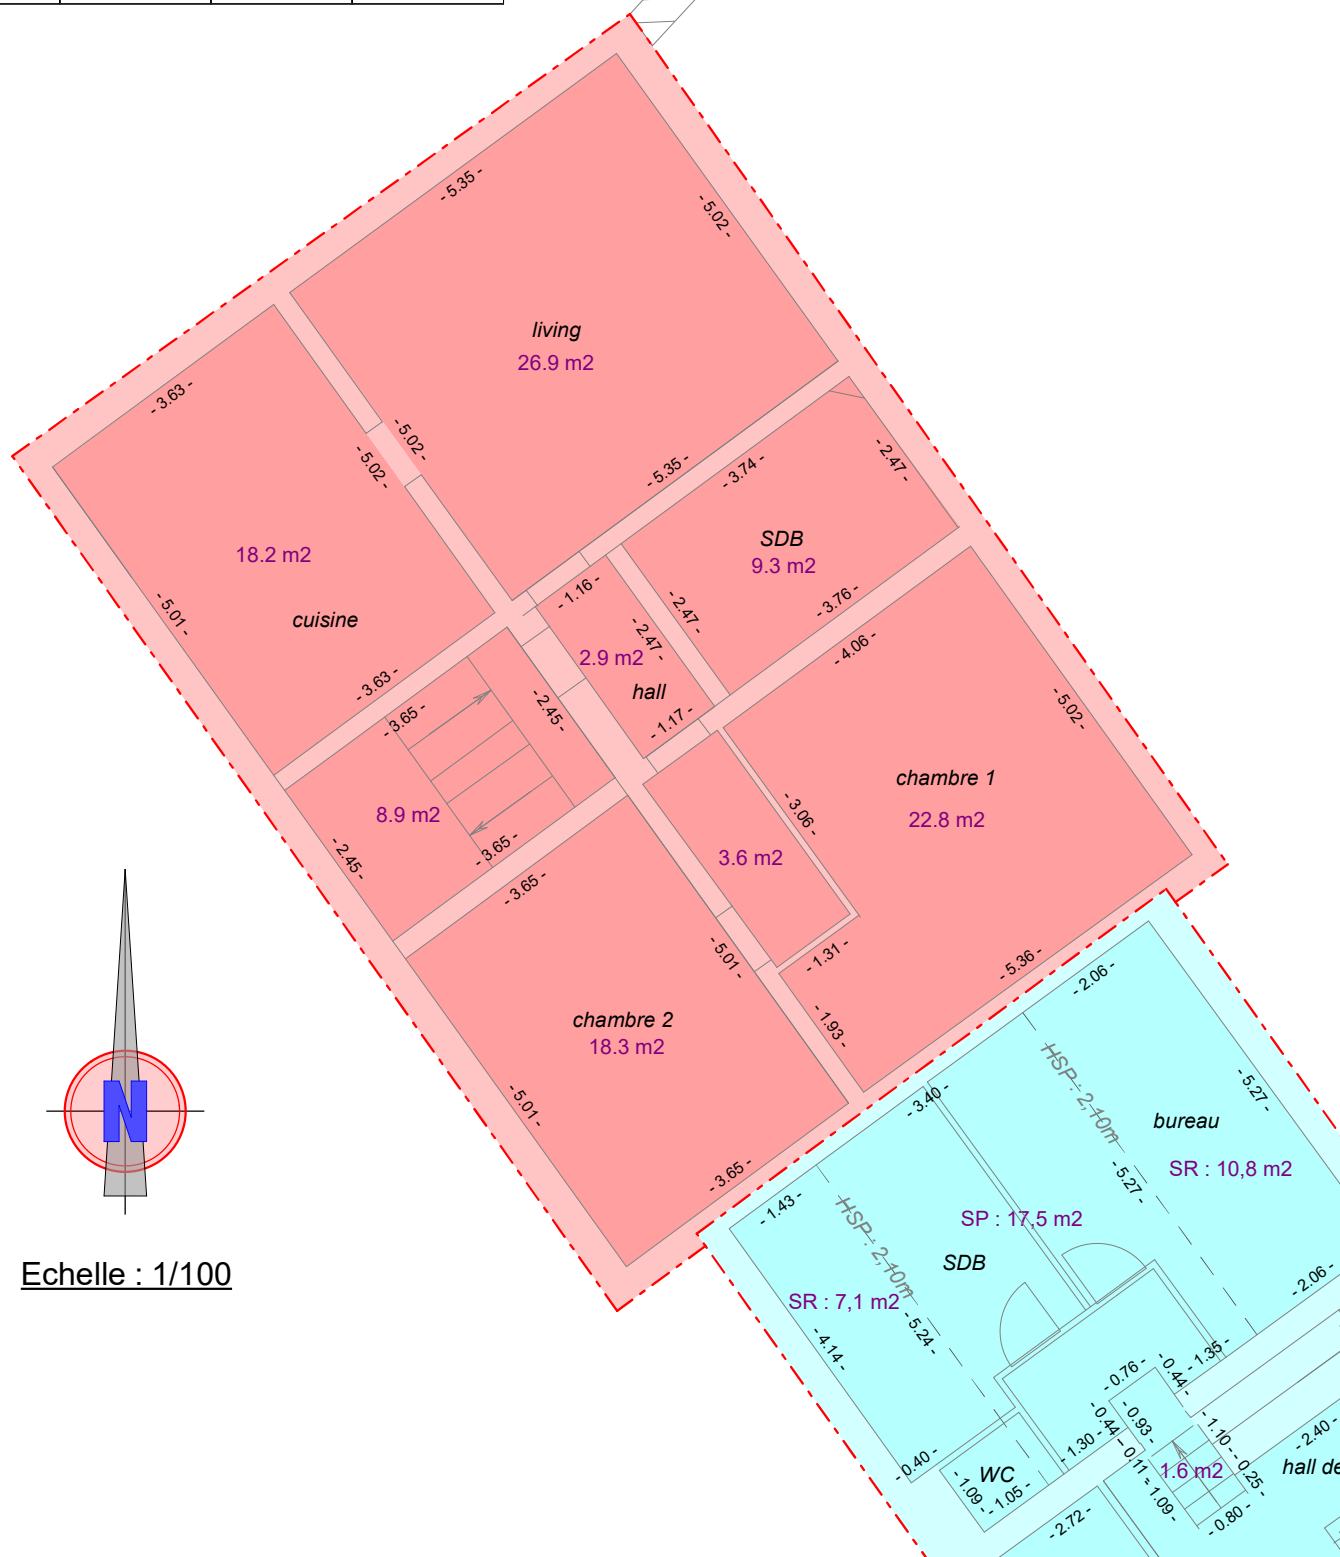

PLAN 1er ETAGE - LOT 6 Crisnée 2ème division / Odeur Section A - parcelles 296k partie


Rue des Betto 35
4300 Waremmé

Réalisé le 13/06/2024 par
Sébastien Morue, Géomètre-Expert
Geo/040426

Email : info@geometremorue.be
Gsm : 0497/54.80.95

Tableau des Surfaces Intra-Muros

Lot	Couleur	Description	SIM
LOT 6		Maison droite	104.1 m2

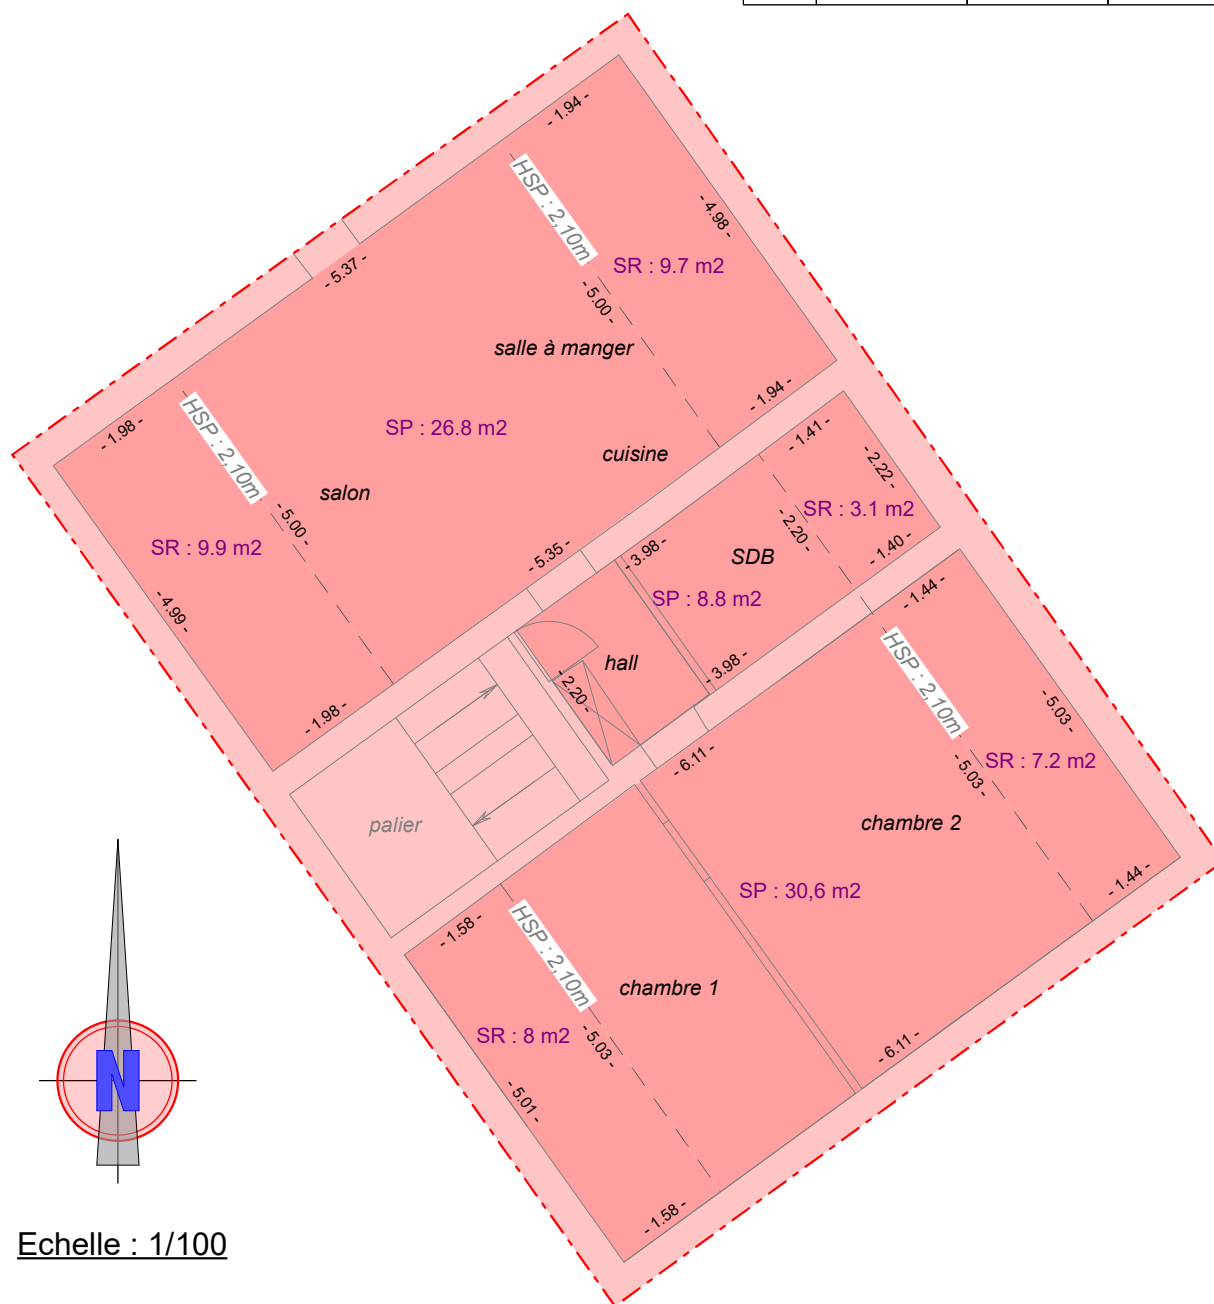

Echelle : 1/100



PLAN 2ème ETAGE - LOT 6

Crisnée 2ème division / Odeur

Section A - parcelles 296k partie

Rue des Betto 35
4300 Waremmé

Réalisé le 13/06/2024 par
Sébastien Morue, Géomètre-Expert
Geo/040426

Email : info@geometremorue.be
Gsm : 0497/54.80.95