


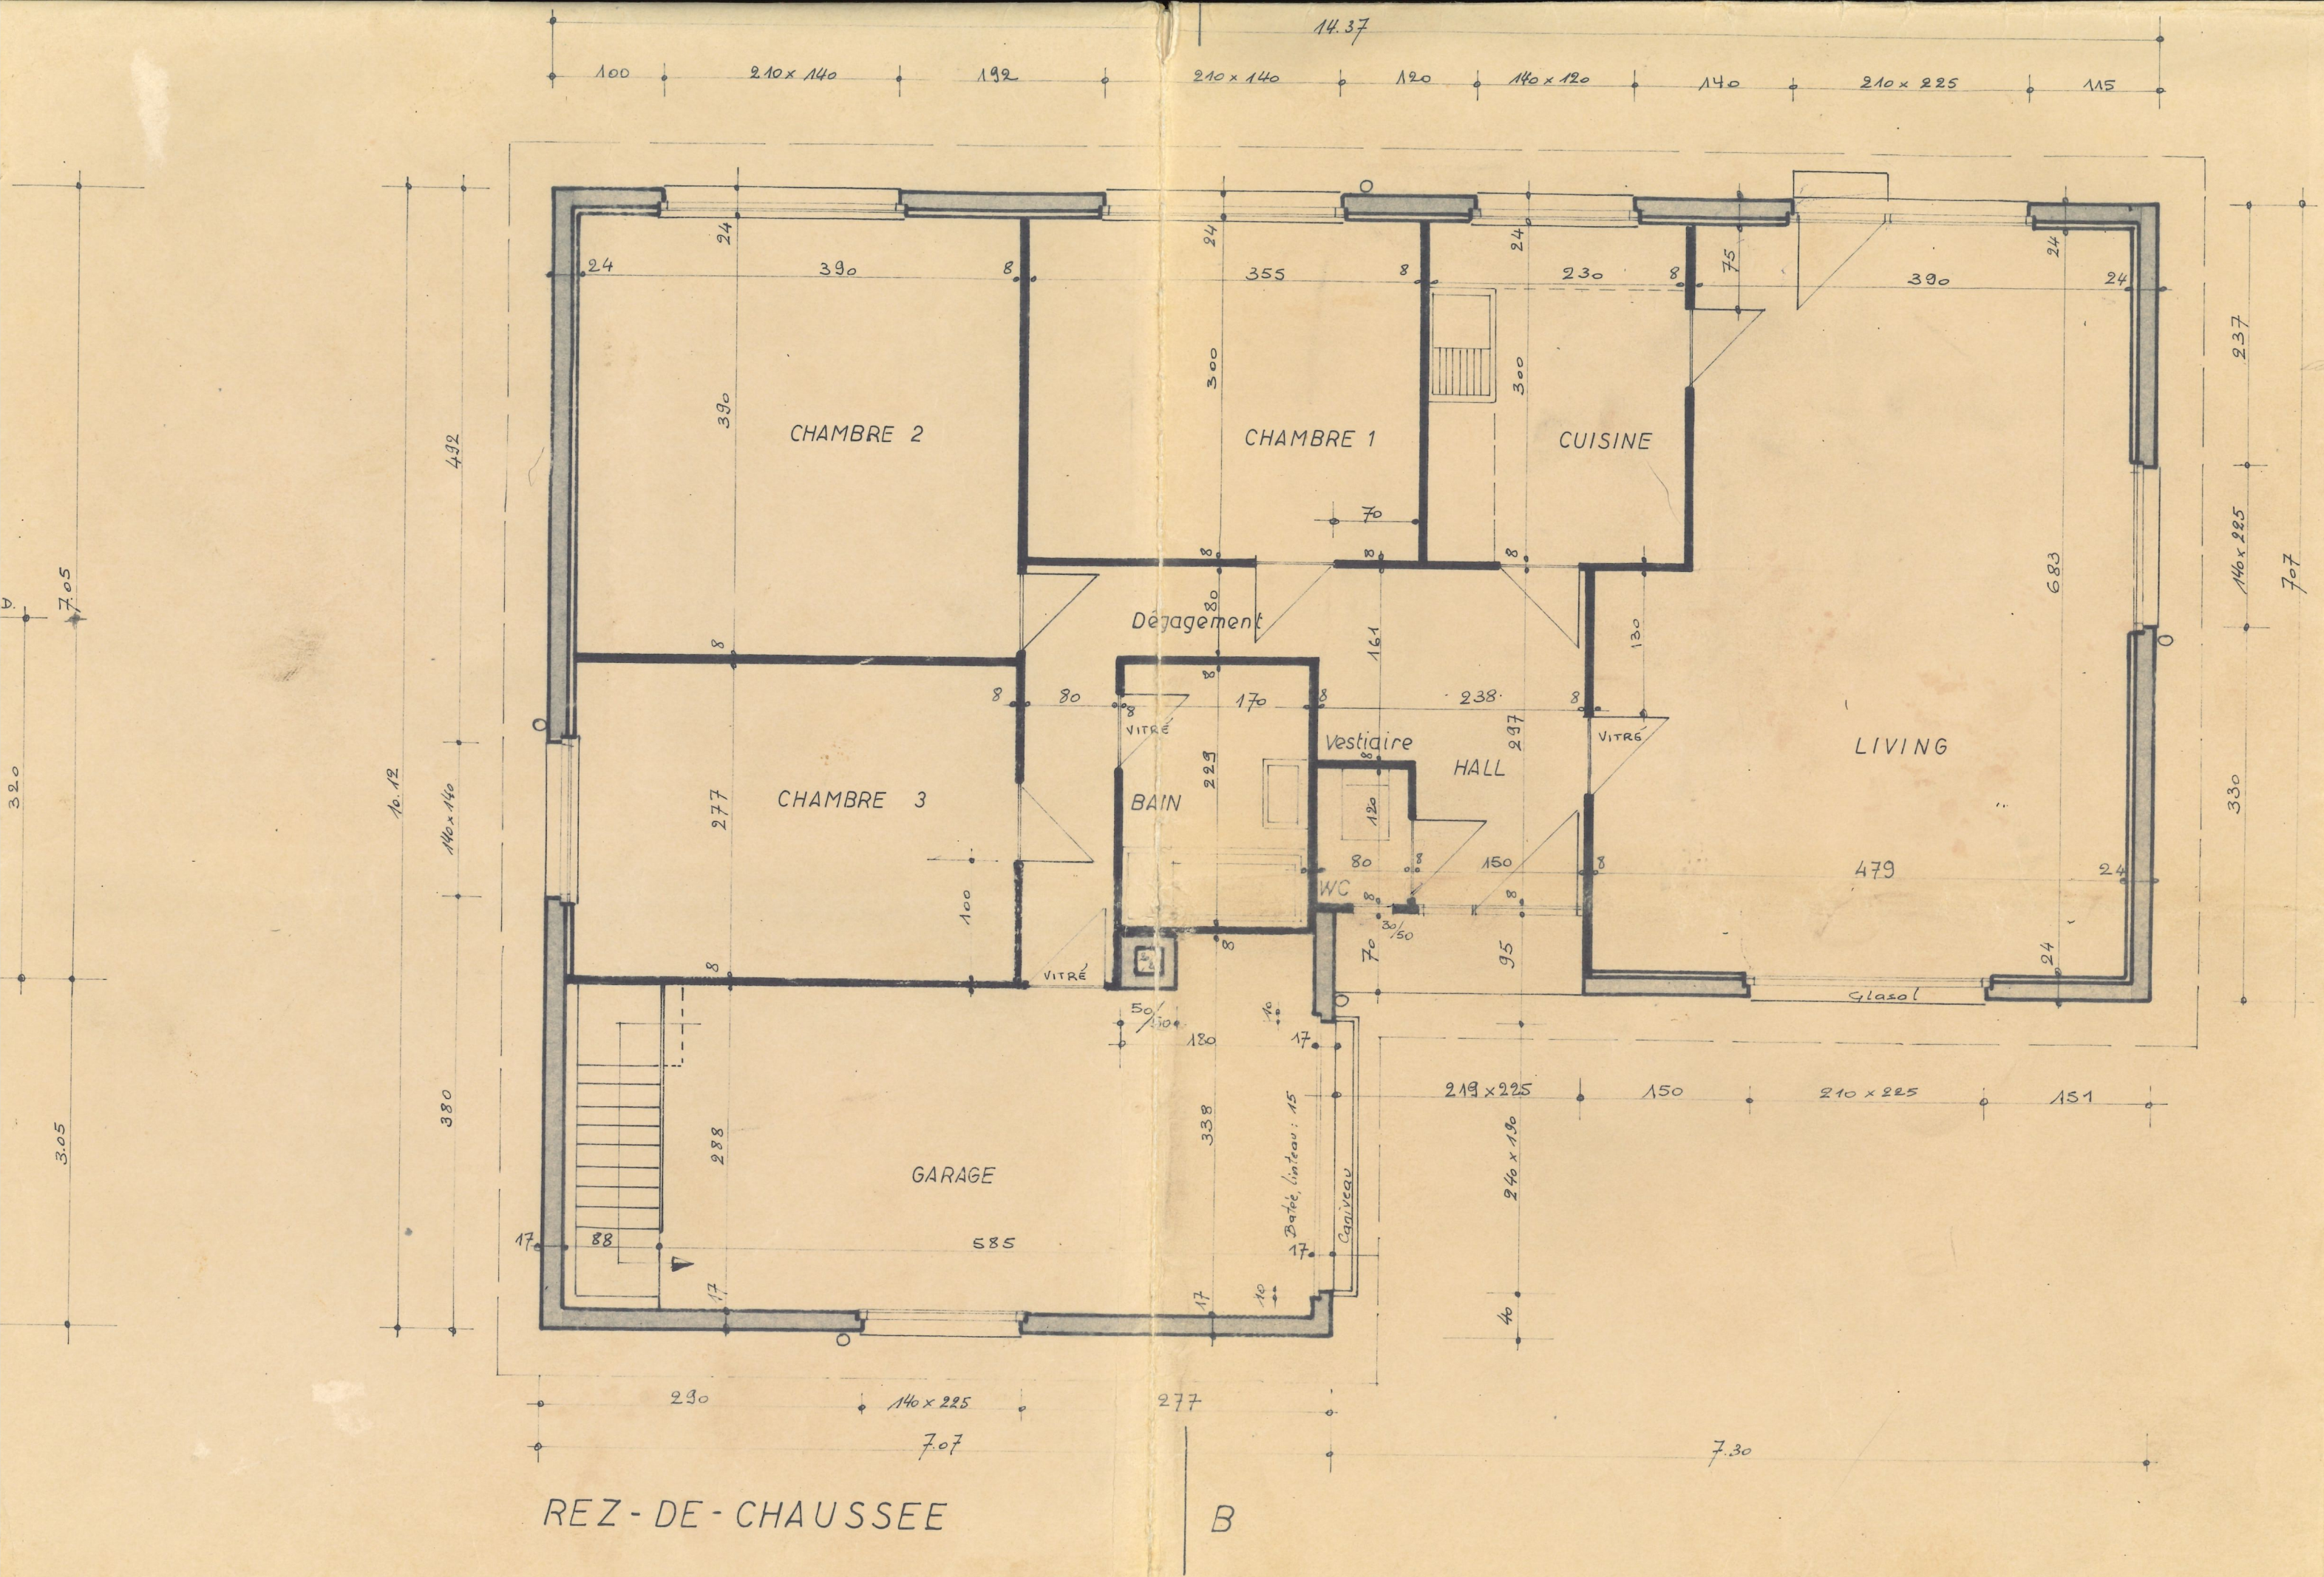

REZ-DE-CHAUSSEE

B