

GEMEENTE LINTER

Deelgemeente WOMMERSOM

BONASTRAAT, 8 & 10

Gekadastreerd of geweest zijnde, Linter, 7° Afdeling, Sectie B, nummer 65/l & 65/k.

PROCES-VERBAAL VAN AFPALING & OPMETING

Ondergetekende Smolders Jean-Luc, beëdigd landmeter-expert voor de BV Smolders-Stevens met kantoren te 3300 Tienen, Dr. J. Geensstraat nr. 30 wijst partijen op art. 3.61§3 van het Burgerlijk Wetboek dat stelt dat het PV van afpaling en opmeting moet worden vastgesteld in een authentieke akte.

Partijen komen in der minne overeen dat hun gezamenlijke eigendomsgrens van hun aanpalende percelen, Bonastraat 8 & 10 met deze Bonastraat 6 & 12 te Linter gekadastreerd respectievelijk 7° Afd, Sectie B, nr 65/l, 65/k enerzijds & 64/d, 66/m anderzijds , gelegen is over de grenspunten zoals afgebeeld op het aangehechte PV van afpaling en opmeting


Partijen zullen deze eigendomsgrens na ondertekening van alle betrokken partijen op het onderhavige PV opnemen in de eerstvolgende akte tot vervreemding van deze respectievelijke vernoemde onroerende goederen.

Voor akkoord :

De eigenaar perceel gekad. n° 65/l & 65/k

De eigenaar perceel gekad. n° 66/m

De eigenaar perceel gekad. n° 64/d

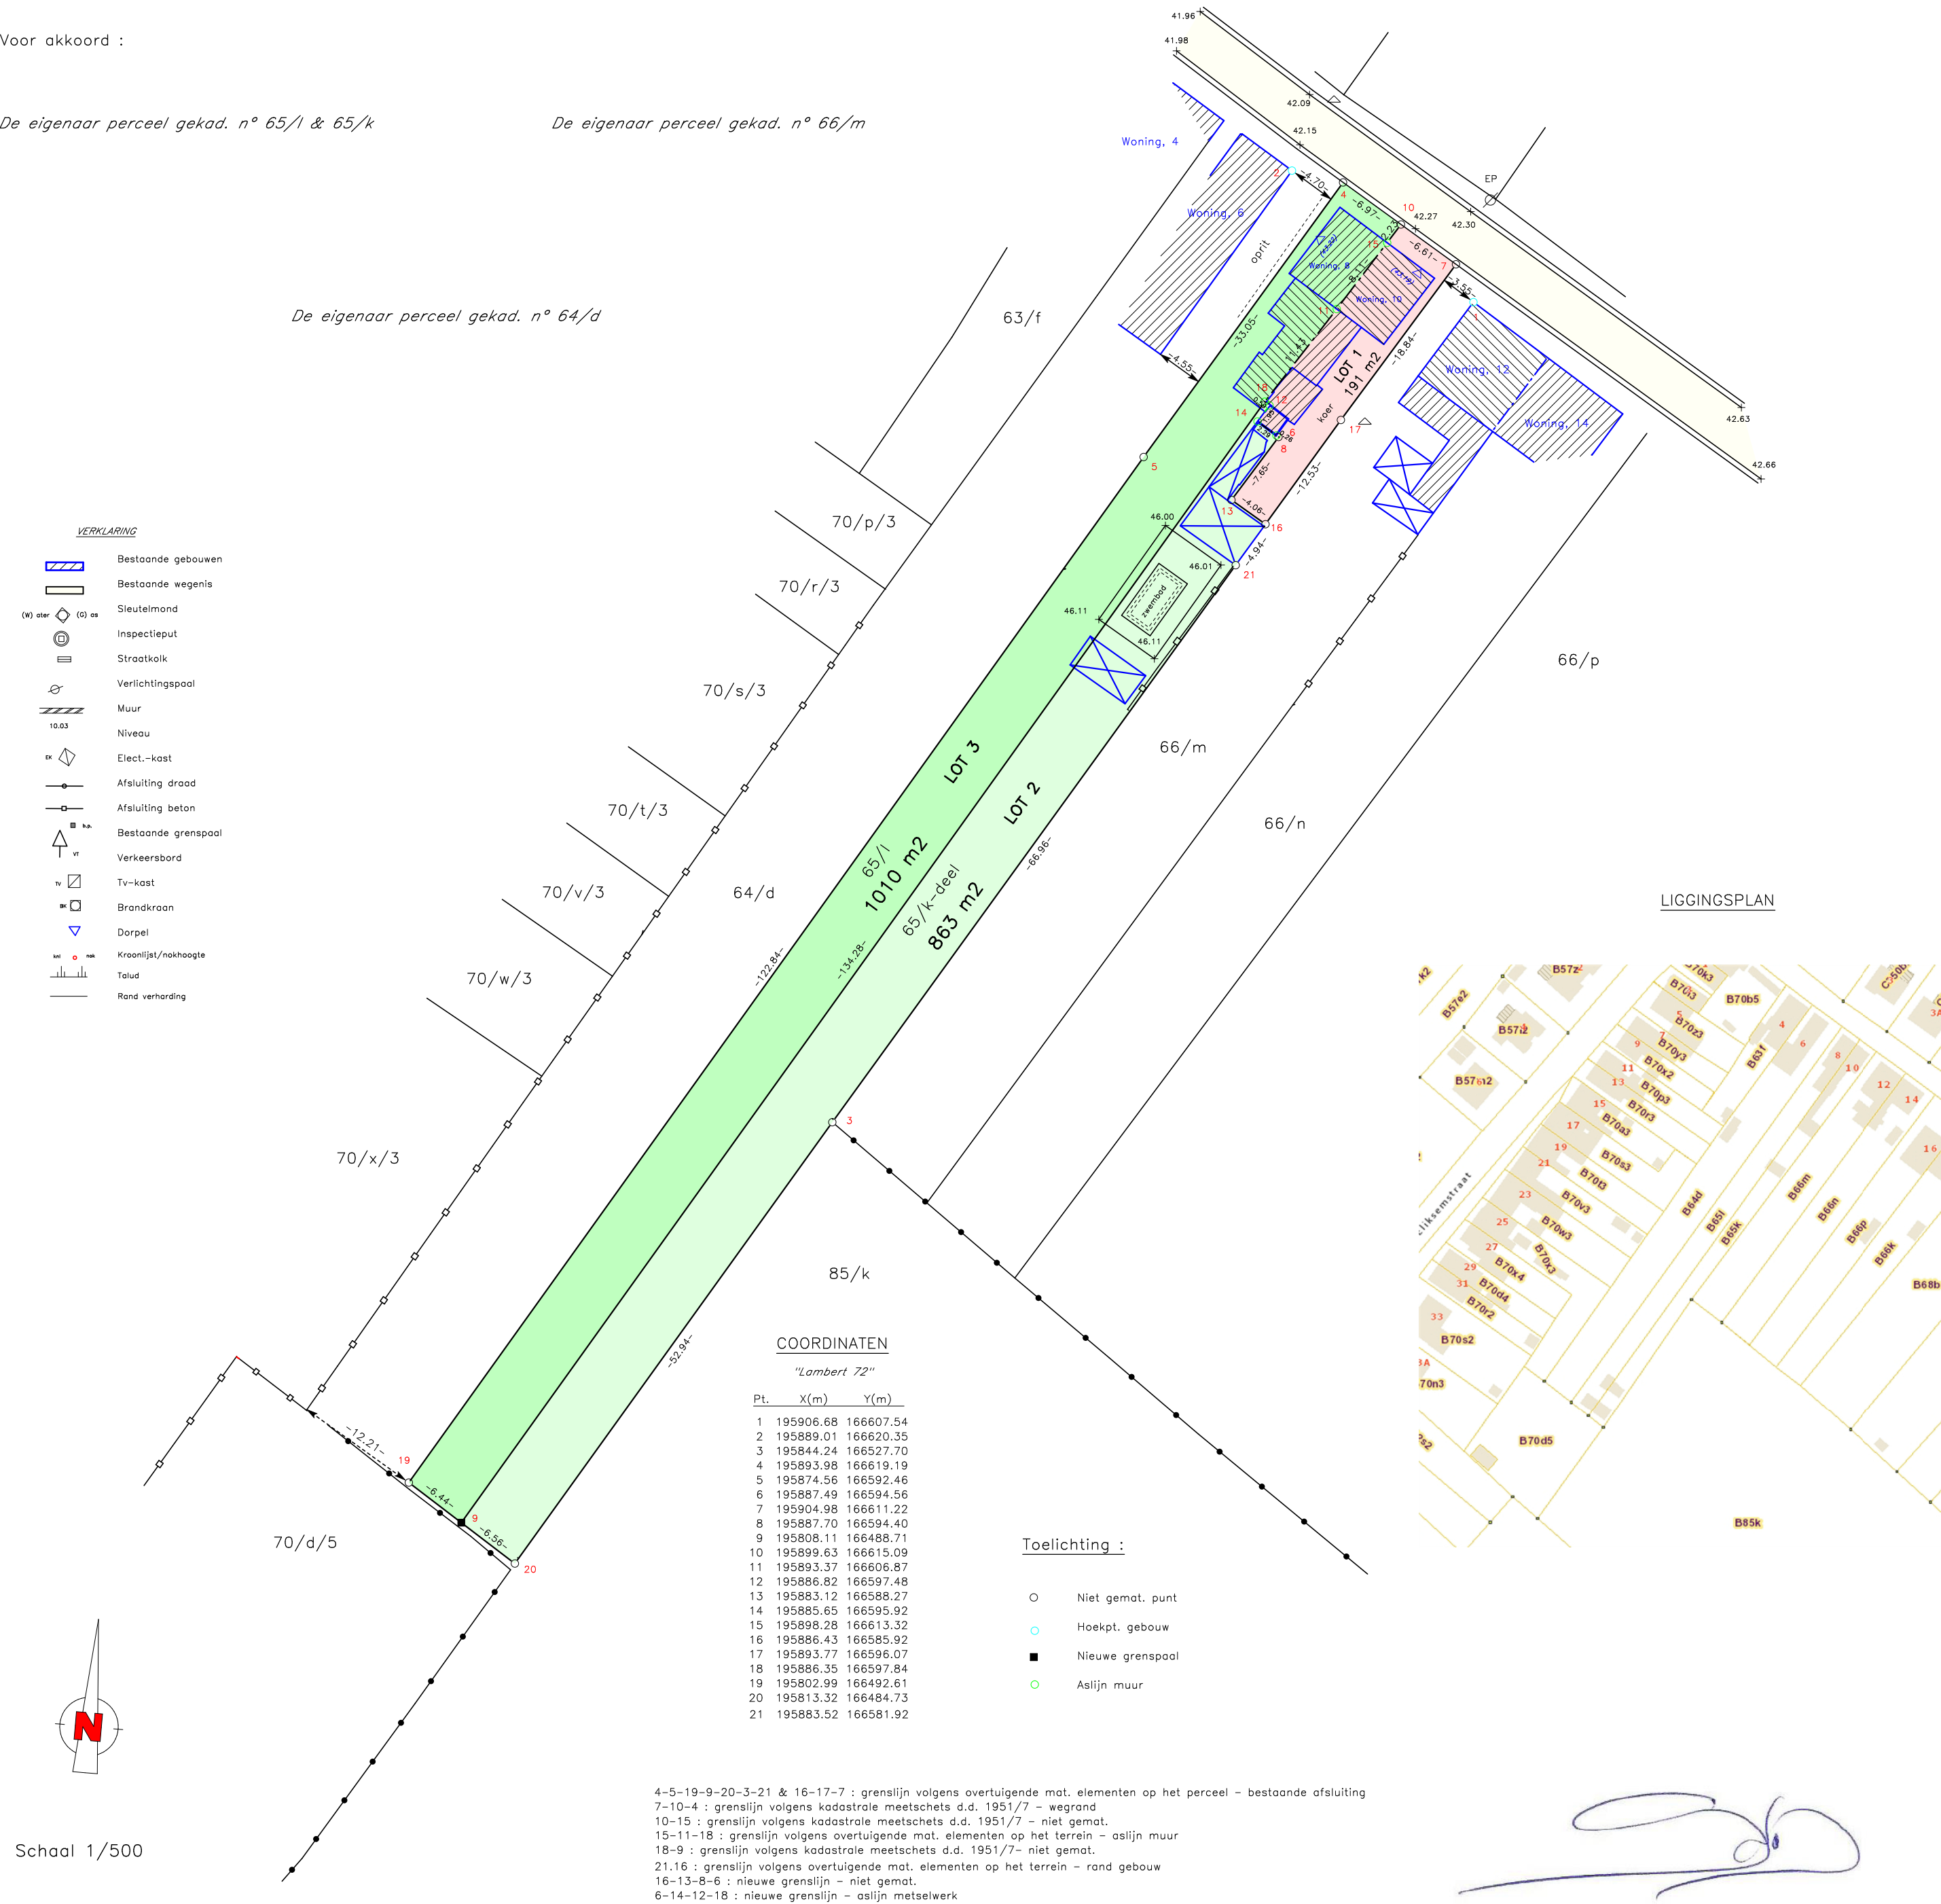

Opgemeten en op plan gebracht door de ondergetekende Landmeter-expert Jean - Luc Smolders voor de BVBA Smolders-Stevens, met kantoren te Tienen, Dokter J. Geensstraat 30

Opgemaakt te Tienen, 16/11/22 LAN 040629 T4478 D7685