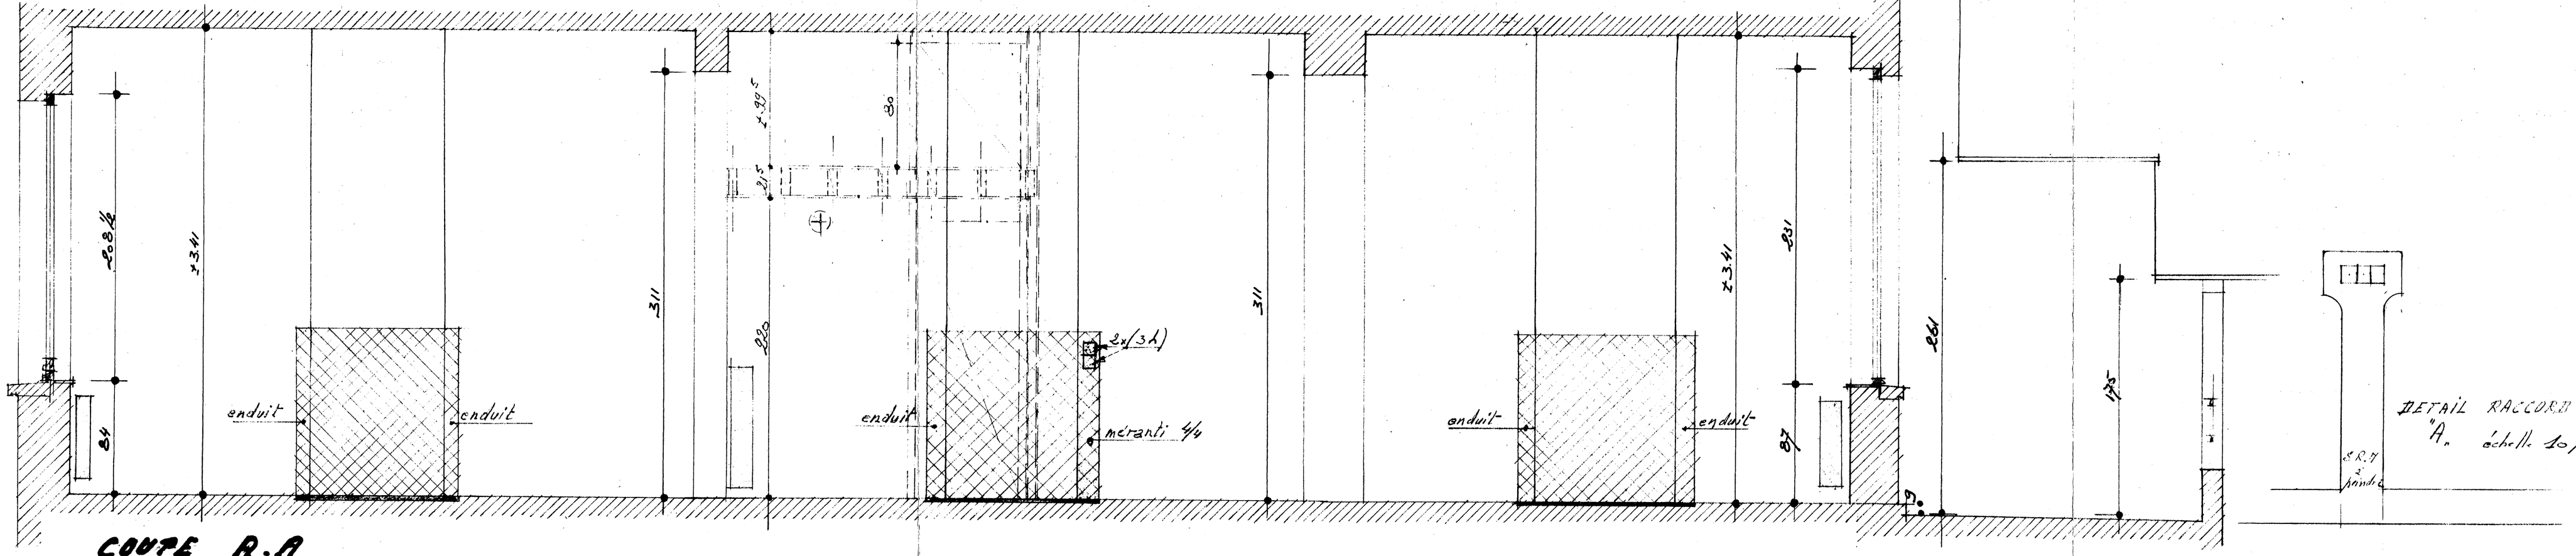

COUPE A-A

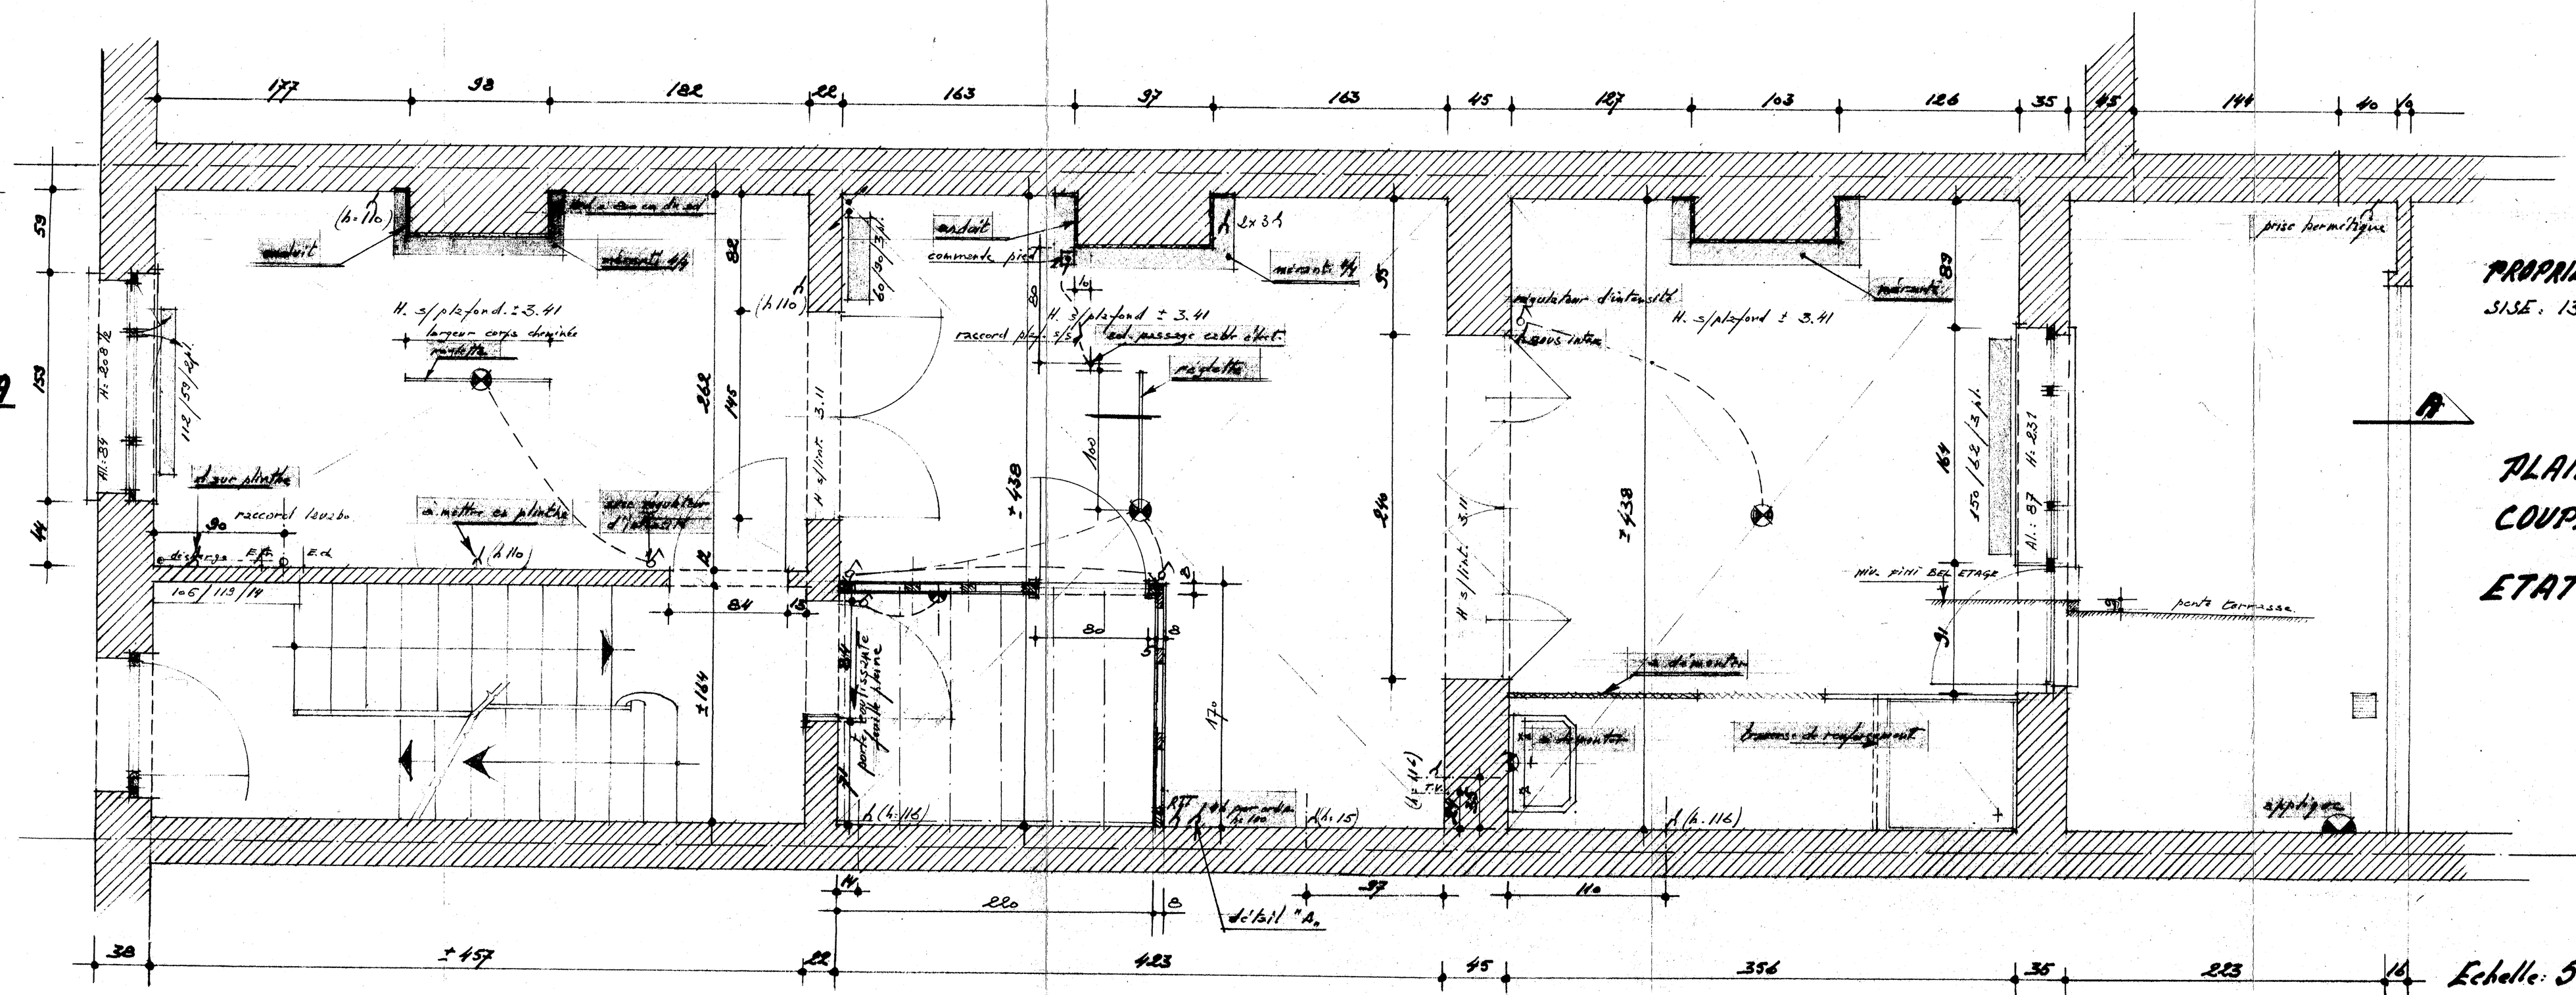

BEL ETAGE

PROPRIETE de Mr et Mme PIRE
SISE: 130 Avenue de la CHASSE
ETTERBEEK

PLAN DU BEL ETAGE
COUPE A-A.
ETAT TRANSFORME

Echelle: 5%

LE 27-06-1988
28-07-1988

PLAN N° 1A