

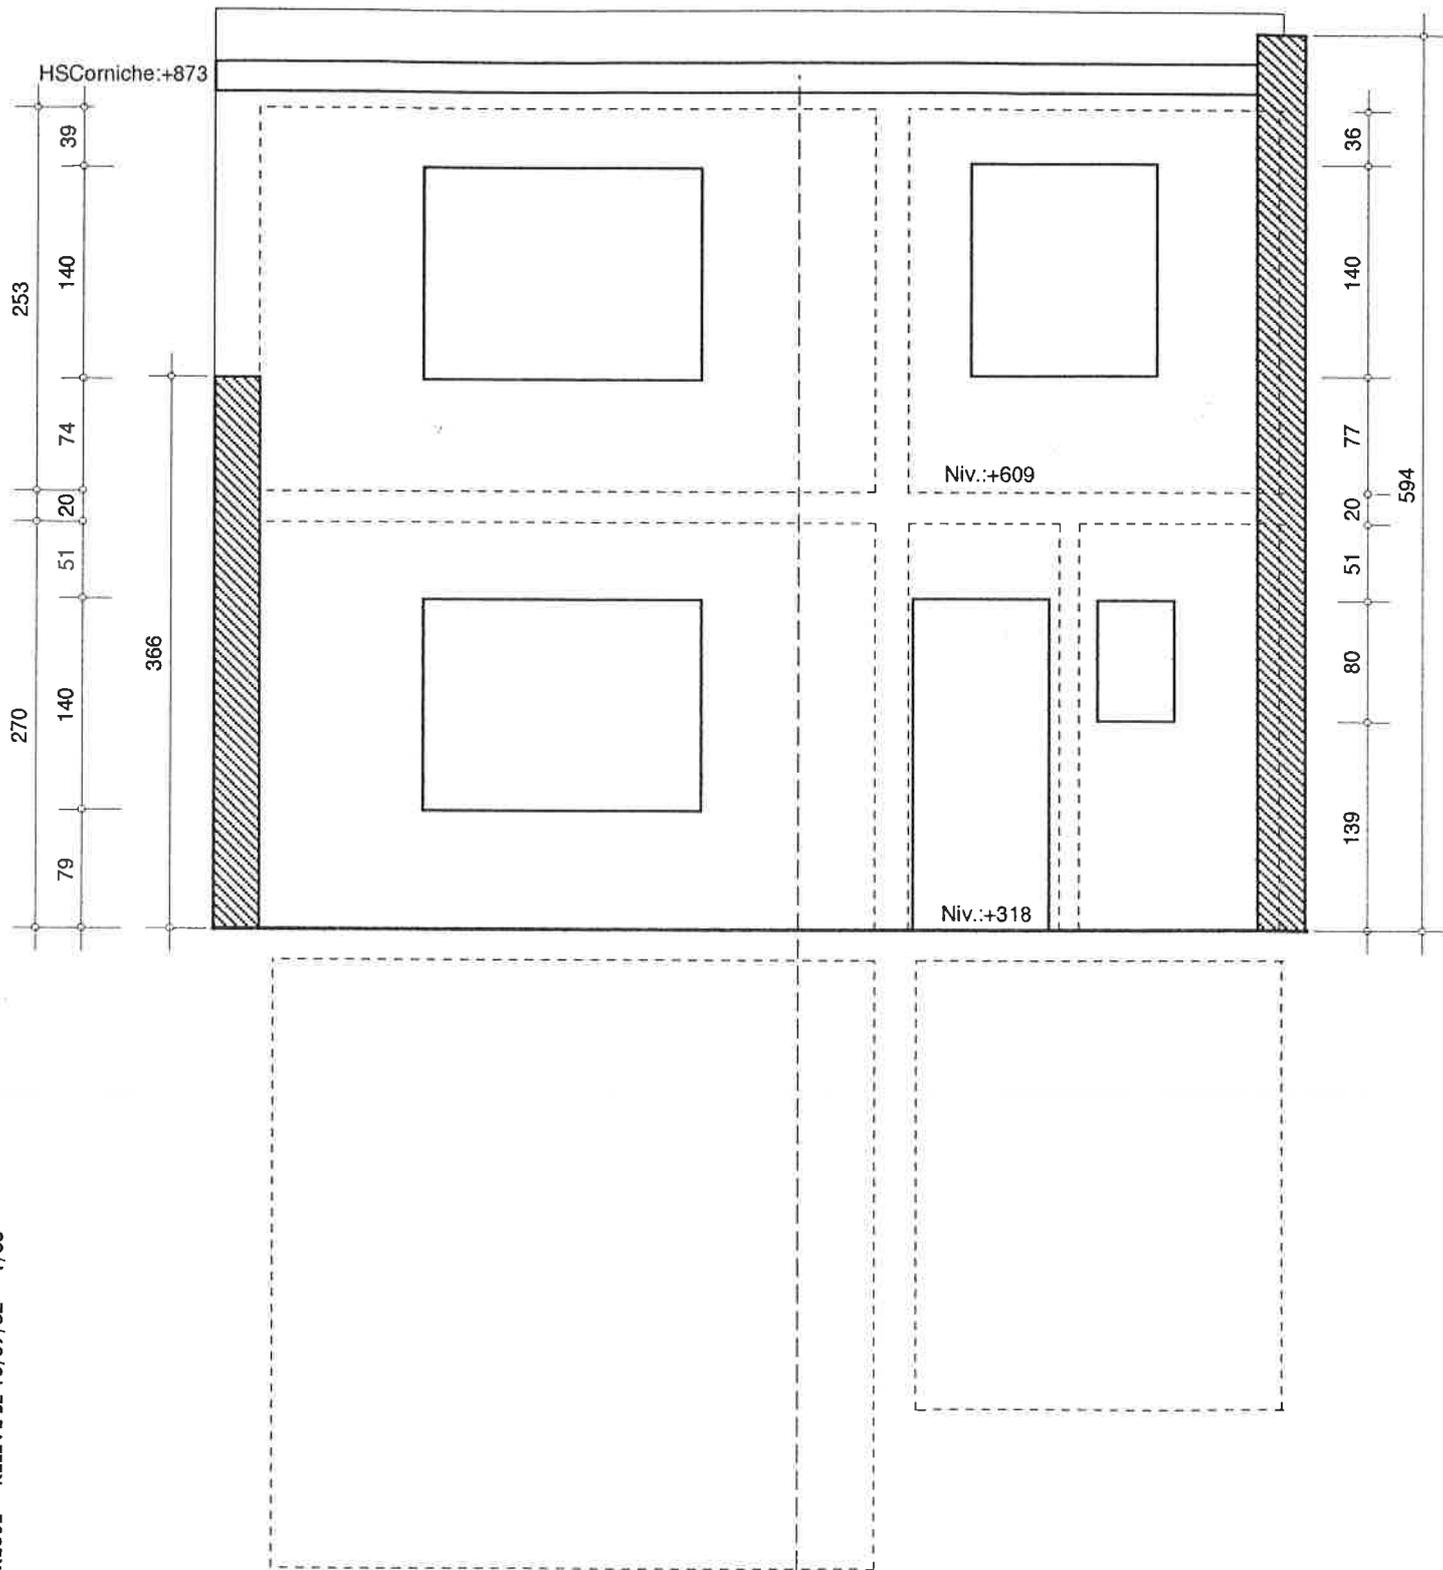


ELEVATION ARRIERE

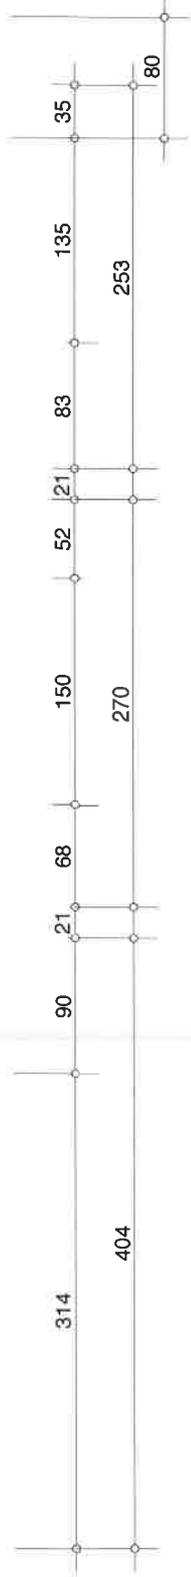

BATIMENT AU 156 RUE PIERREUSE -- RELEVÉ LE 18/07/02 -- 1 3 --

HSCorniche:+907

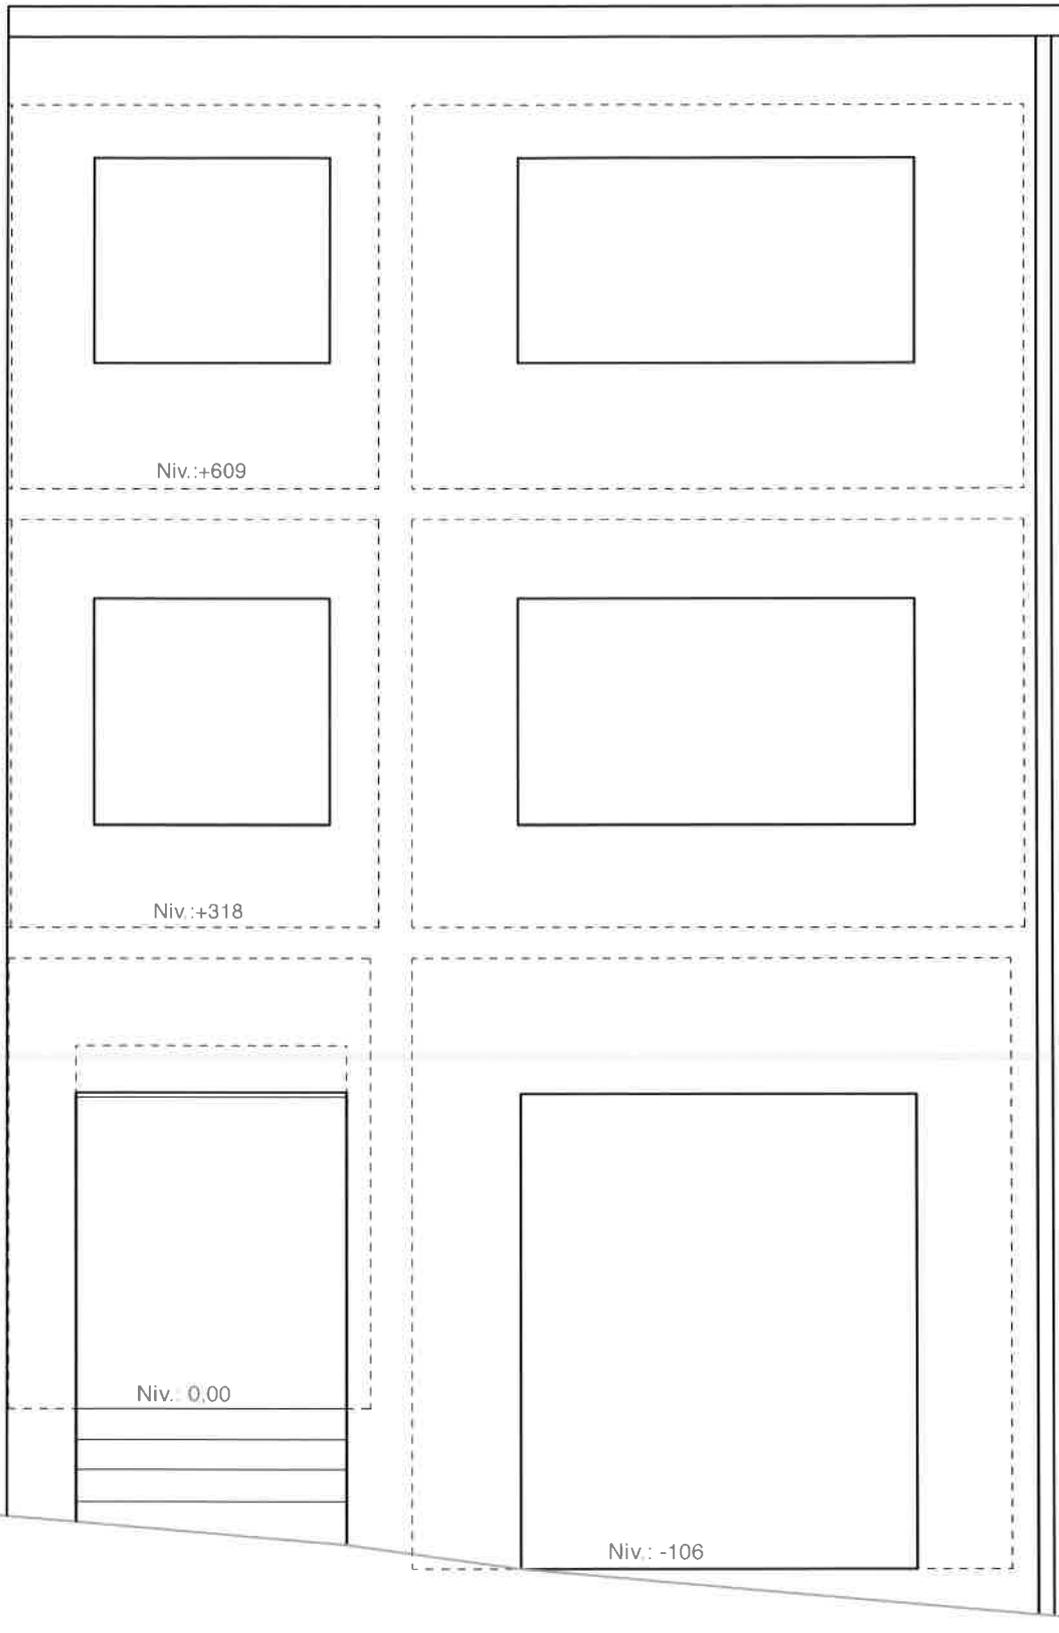

ELEVATION AVANT